
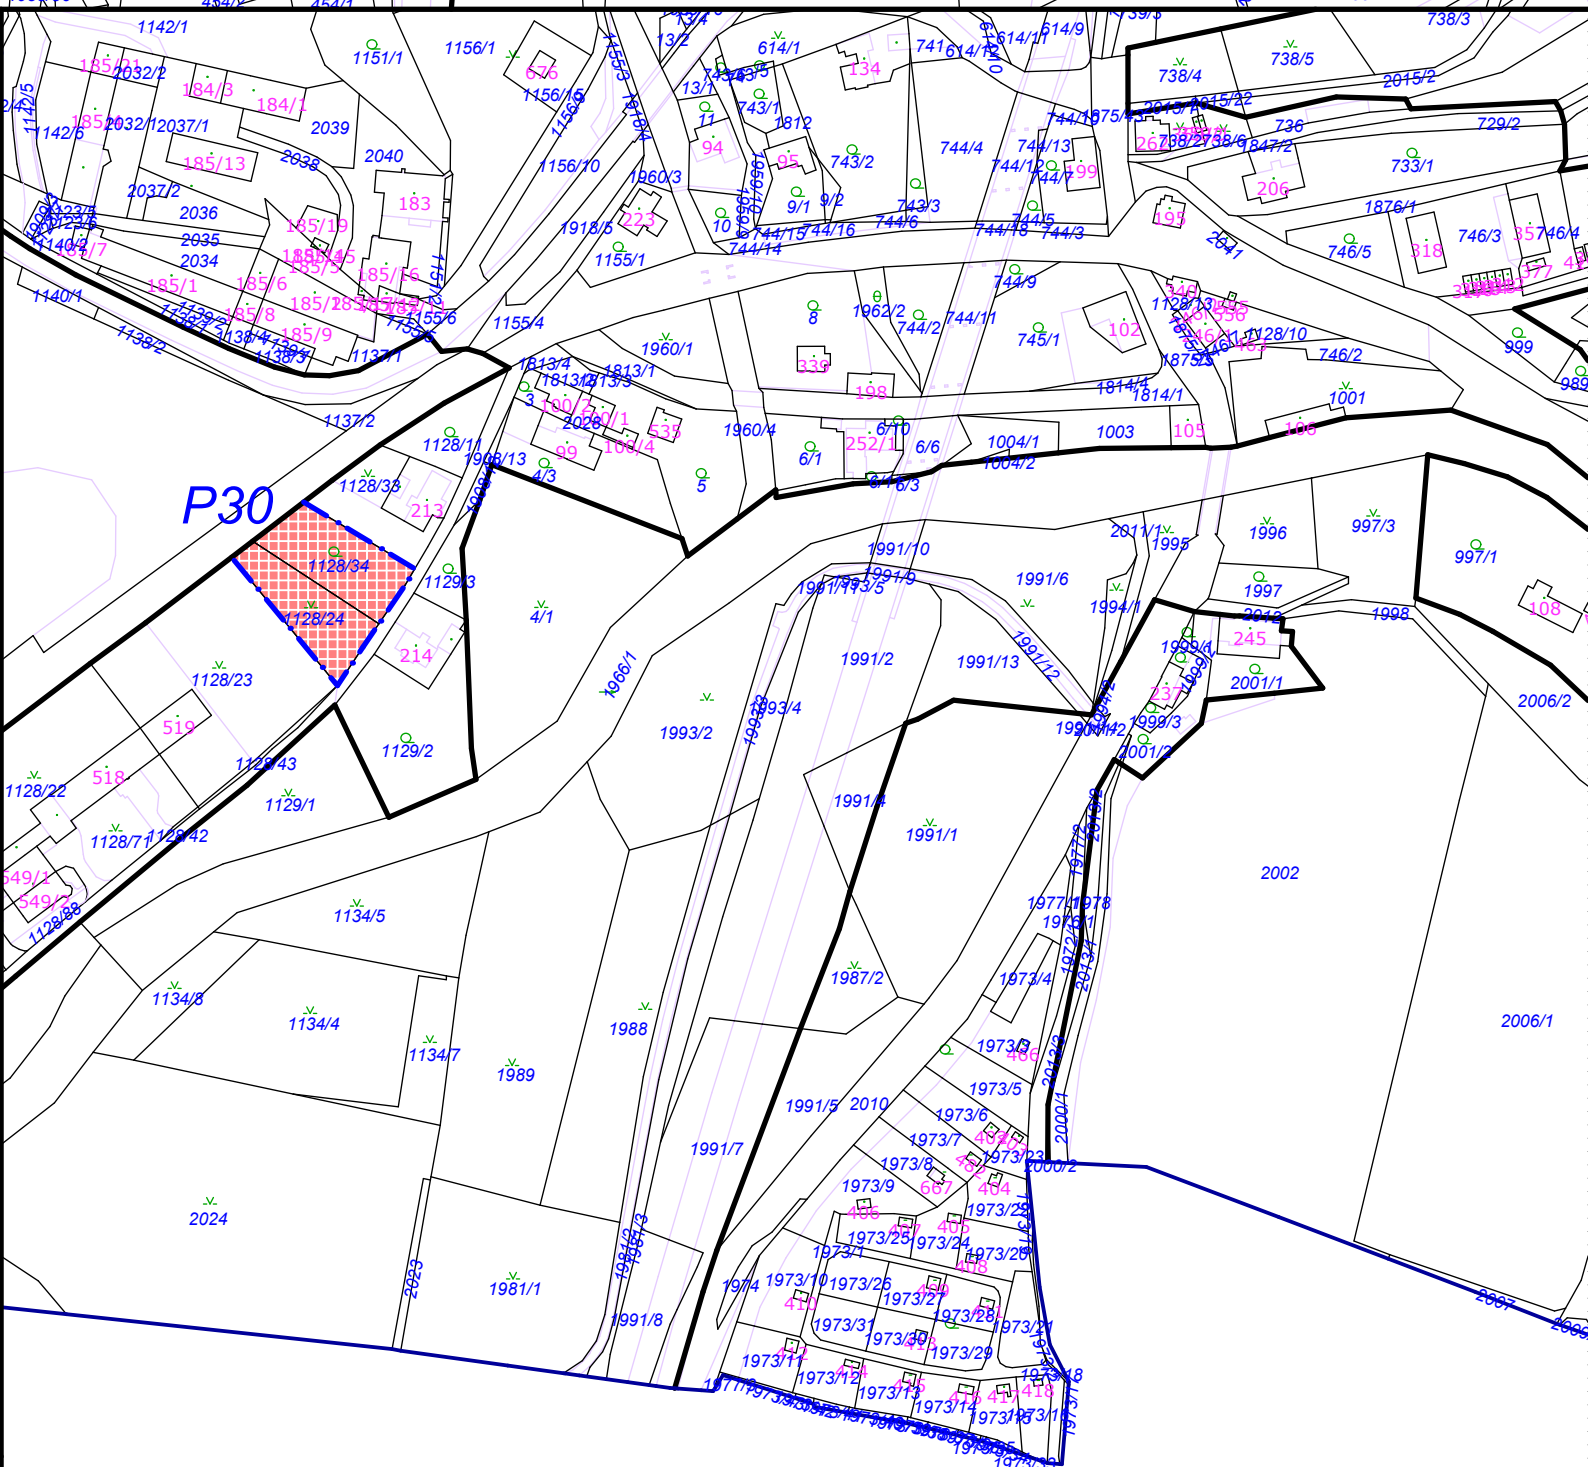
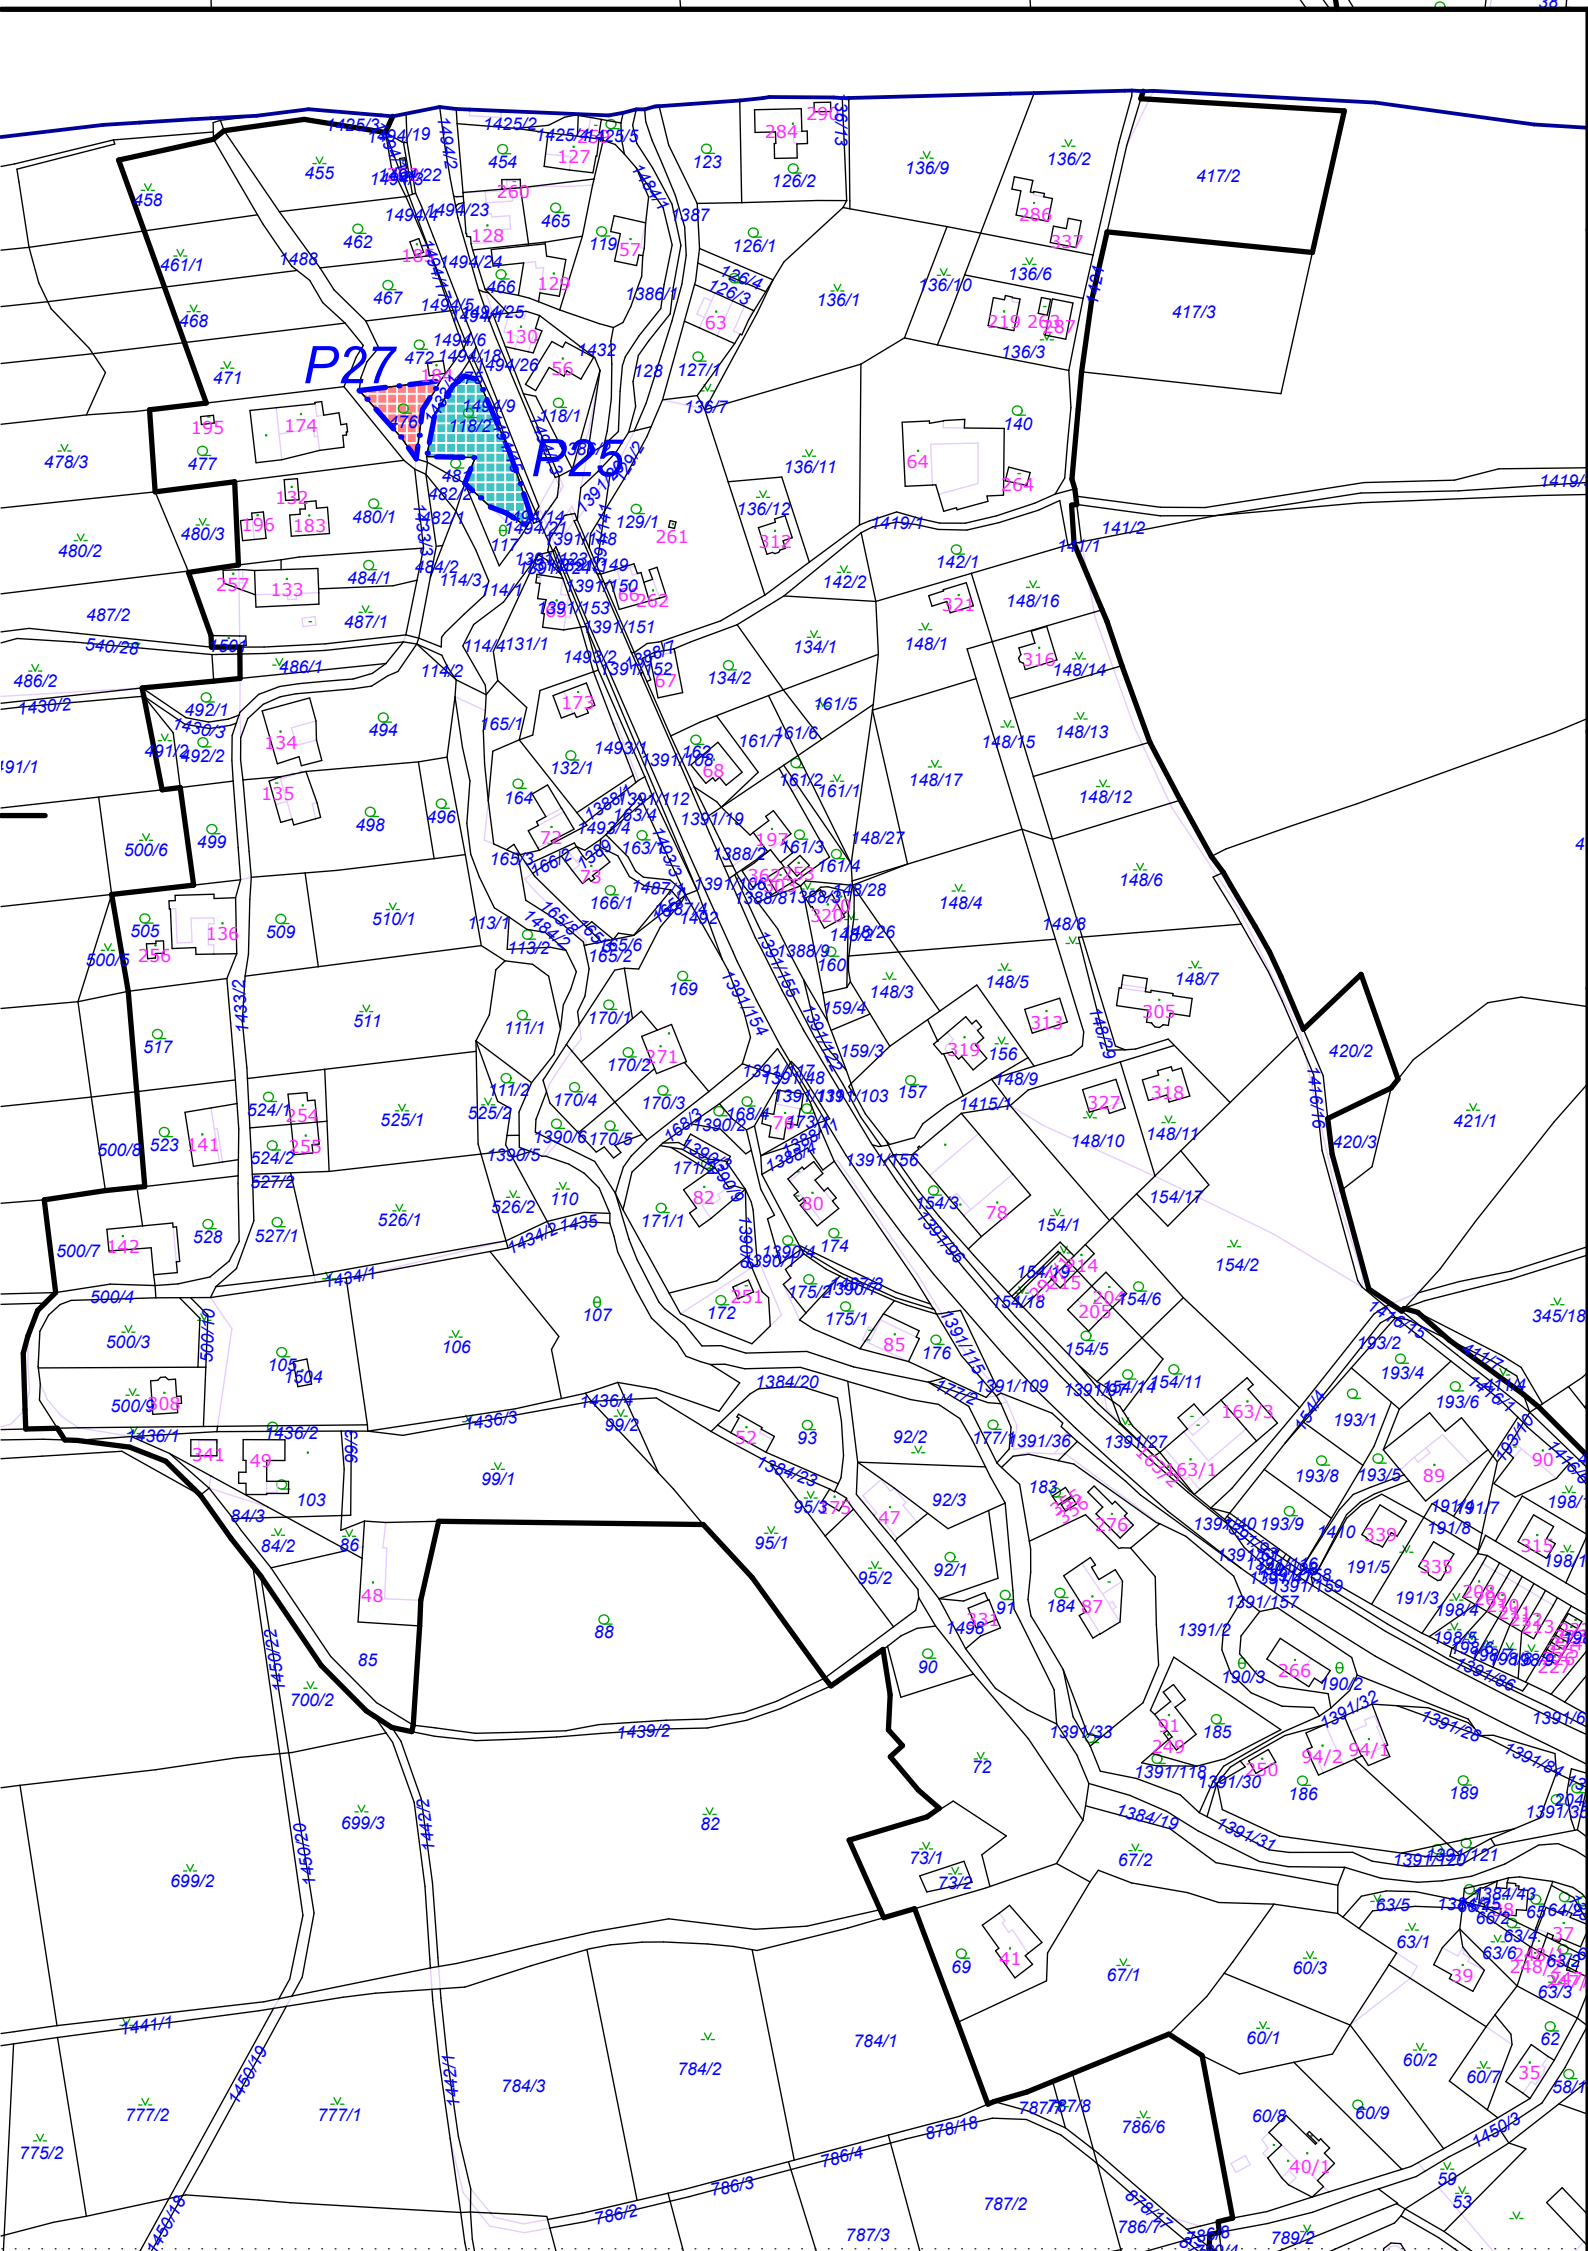


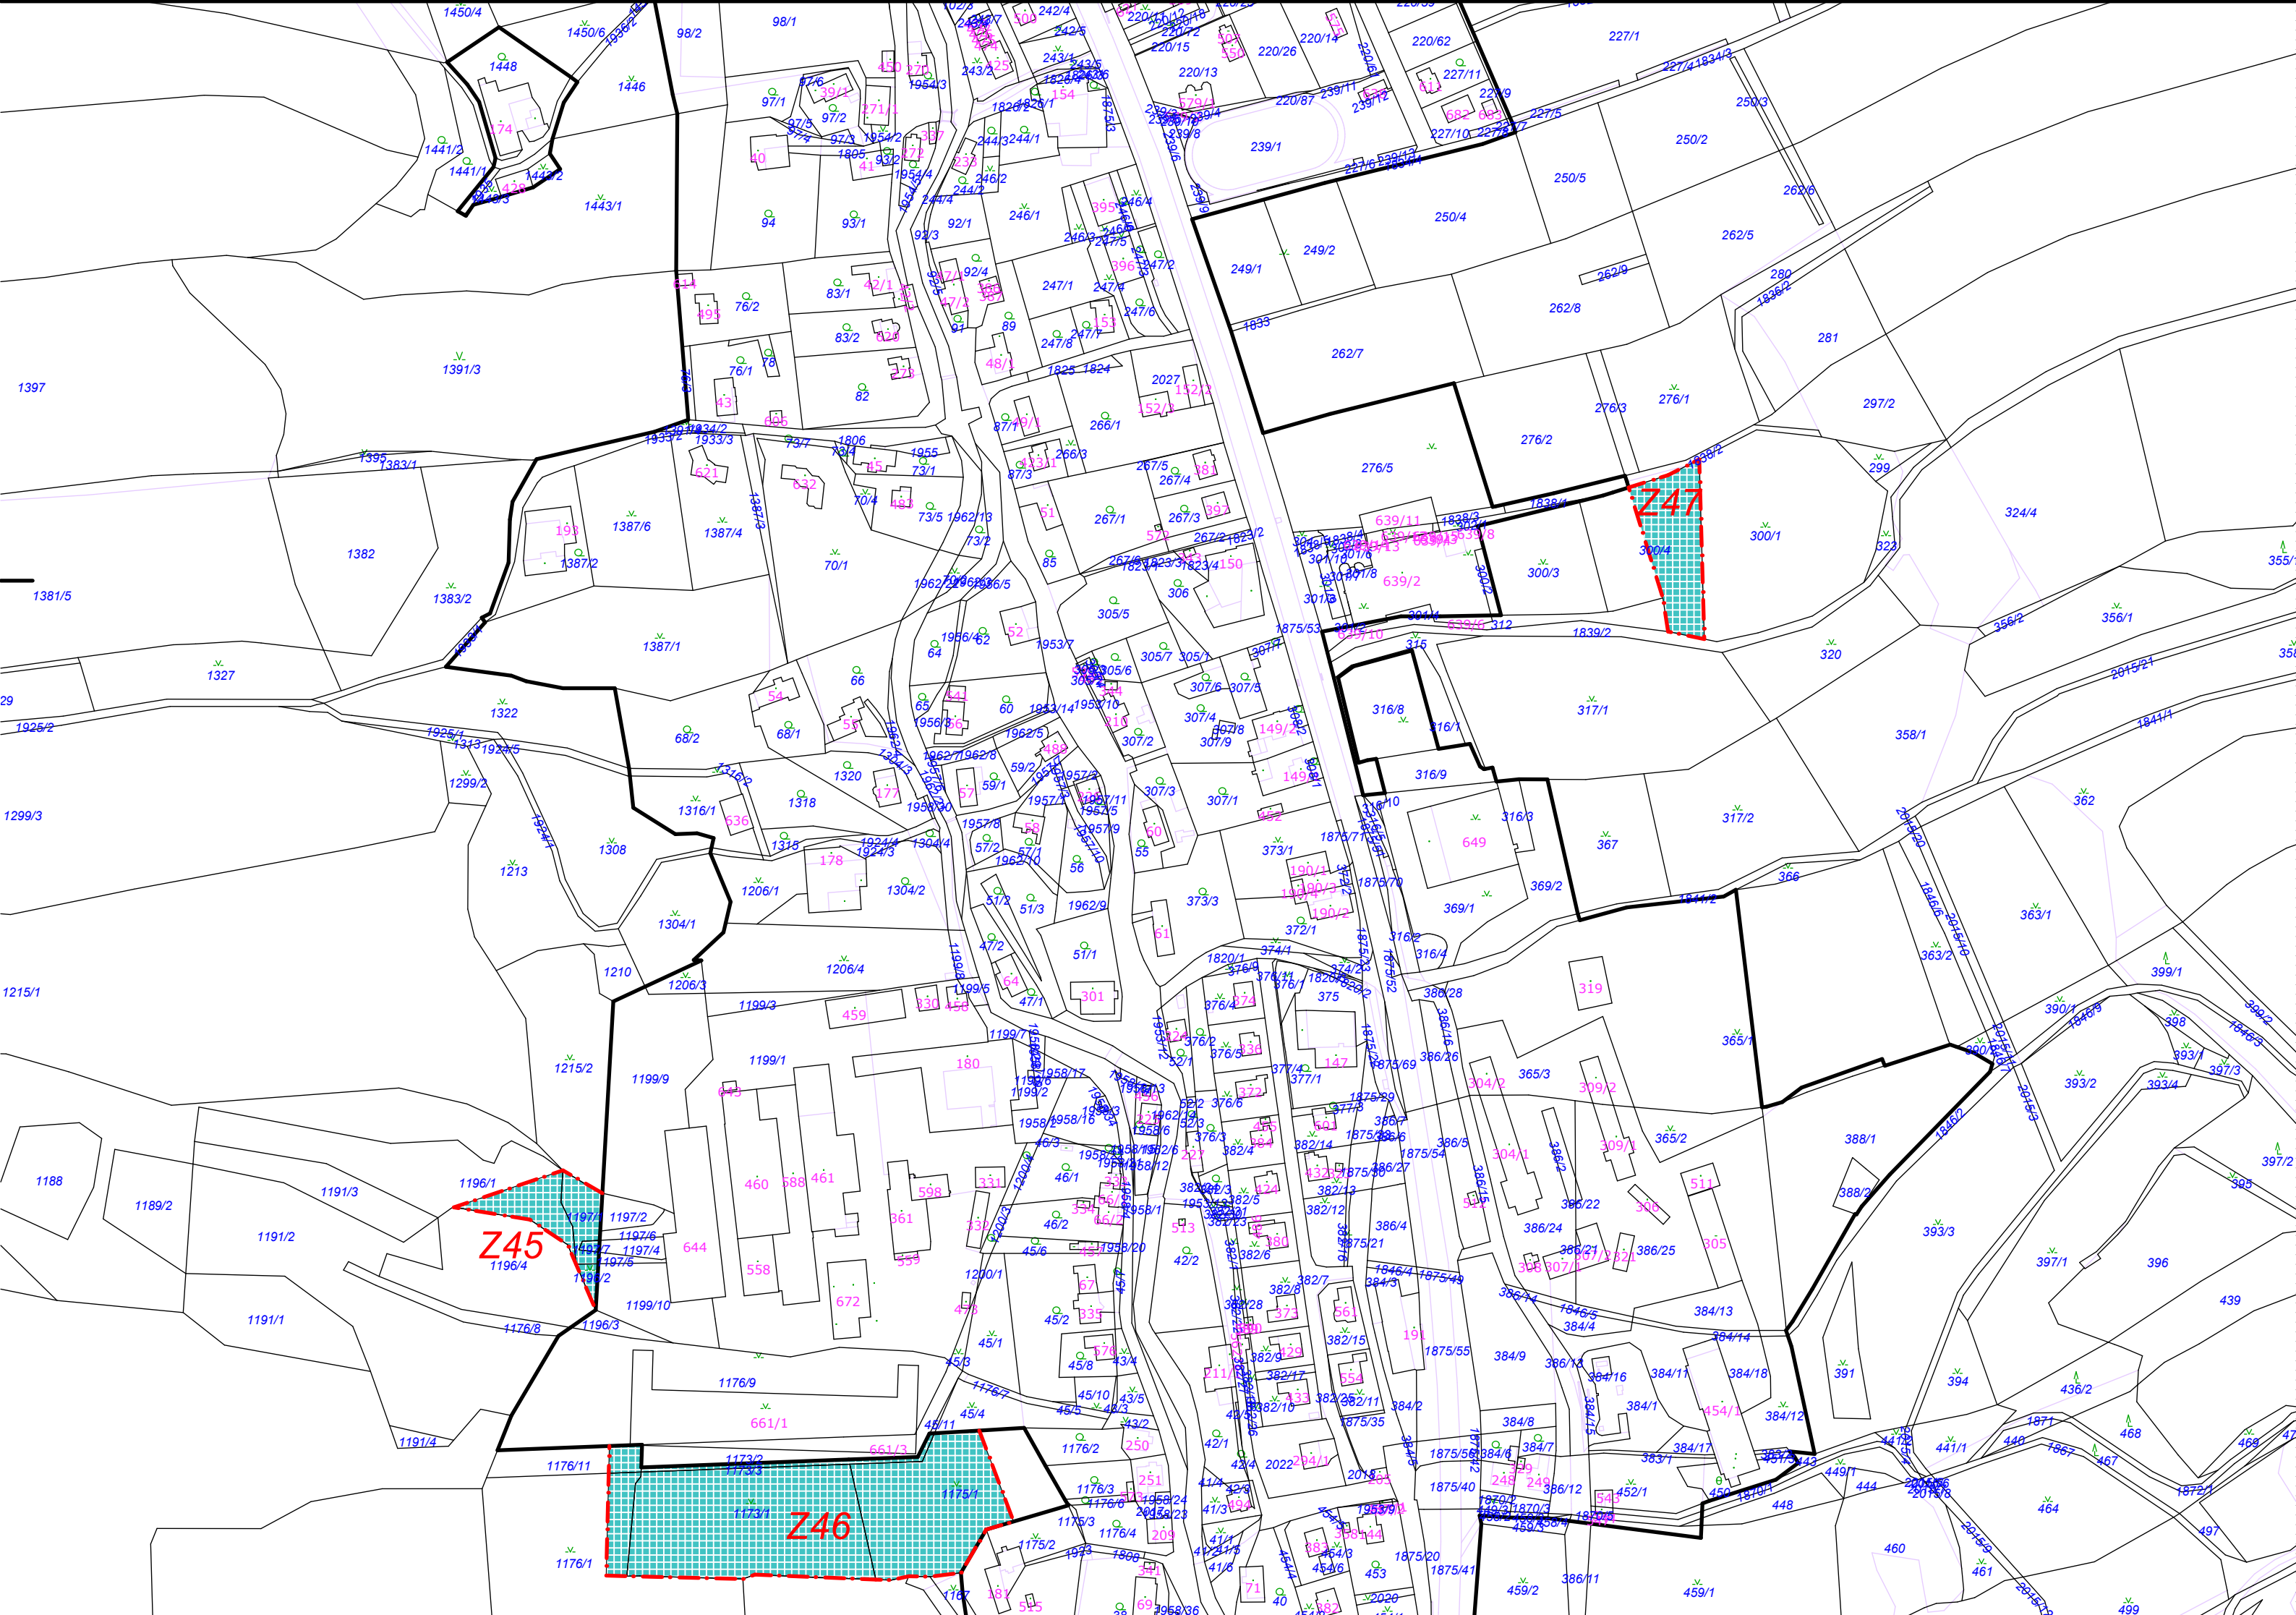

- plochy návrhů
- PLOCHY S ROZDÍLNÝM ZPŮSOBEM VYUŽITÍ
- bydlení v rodinných domech - venkovské
- výroba a skladování - drobná a řemeslná výroba

LEGENDA

ČLENĚNÍ ÚZEMÍ

- hranice řešeného území - správní hranice obce
- zastavěné území
- plochy zastavitelné
- plochy přestavby

tipos PROJEKTOVÁ KANCELÁŘ		Husova 888 562 01, Ústí nad Orlicí tel./fax: 465 523 086 www.tiposuo.cz tiposuo@seznam.cz		 zpracováno na softwaru ArchiCAD 16			
Autorizovaný projektant: Ing. arch. Petr Kulda		Kreslil: Tomáš Žďárský		Datum: prosinec 2016		Číslo paré:	
Objednatel: Obec Libchavy				Měřítko: 1:2880		Stupeň:	
Projekt - název - místo: ZMĚNA č. 3a ÚP LIBCHAVY				Číslo výkresu: I.b.			
Název výkresu: Hlavní výkres							