

Městský úřad Ústí nad Orlicí
odbor dopravy, silničního hospodářství a správních agend
správní oddělení

Vaše č.j.:
Ze dne: 15.05.2017

Naše č.j.: MUUO/16746/2017/DSS/ba
Číslo spisu: 30/2017
Spis. značka: 30/2017
Poč. listů: 3
Poč. příloh: 0
Poč. lis. př.: 0

Vyřizuje: Miloslava Bartošová
Tel: 465 514 341
E-mail: bartosov@muuo.cz
Datum: 24.05.2017
Místo: Ústí nad Orlicí

HELP, silnice - železnice s.r.o.

Moravská 537
562 03 Ústí nad Orlicí

VEŘEJNÁ VYHLÁŠKA
Opatření obecné povahy
stanovení přechodné úpravy provozu na pozemních komunikacích

Městský úřad v Ústí nad Orlicí, odbor dopravy, silničního hospodářství a správních agend, jako věcně a místně příslušný správní úřad dle ustanovení § 124 odst. 6 a § 77 odst. 1 písm. c) zákona č. 361/2000 Sb., o provozu na pozemních komunikacích a o změnách některých zákonů, ve znění pozdějších předpisů (dále jen zákon o silničním provozu), a dle ustanovení § 173 zákona č. 500/2004 Sb., správní řád, ve znění pozdějších předpisů, v návaznosti na ustanovení § 77 odst. 5 zákona o silničním provozu, na základě žádosti společnosti HELP, silnice-železnice s.r.o., Moravská 537, Ústí nad Orlicí, 27497976 podané dne 24.05.2017, dále po předchozím písemném vyjádření Policie ČR, Krajské ředitelství policie Pardubického kraje, dopravní inspektorát Ústí nad Orlicí ze dne 23.05.2017 pod č.j. KRPE-42038-1/ČJ-2017-171106

stanovuje
přechodnou úpravu provozu

na místní komunikaci ul. Čs. Armády v Ústí nad Orlicí za těchto podmínek:

- 1) Dopravní značení bude odstraněno a umístěno na místní komunikaci dle přiložené situace odsouhlasené Policií ČR, Krajské ředitelství policie Pardubického kraje, dopravní inspektorát Ústí nad Orlicí ze dne 23.05.2017 pod č.j. KRPE-42038-1/ČJ-2017-171106. Situace je nedílnou součástí tohoto stanovení.
- 2) Přenosné dopravní značky musí být umístěny na sloupcích červeno-bíle pruhovaných, pruhy mají šířku 100 – 200 mm, spodní okraj přenosné dopravní značky musí být min. 0,6 m nad niveletou vozovky.
- 3) Přenosné dopravní značky musí být v reflexním provedení a musí být osazeny s dostatečnou stabilitou proti povětrnostním podmínkám a jiným vlivům, musí být zabezpečeny proti deformaci, pootočení a posunutí. Přechodné dopravní značení musí být udržováno pravidelným čištěním a obnovou v náležitém stavu, tak aby byla zajištěna jejich včasná viditelnost a správná čitelnost.

adresa: Sychrova 16, 562 24 Ústí nad Orlicí
tel.: +420 465 514 111
fax: +420 465 525 563

IČ: 00279676 DIČ: C200279676
email: podatelna@muuo.cz
web: <http://www.ustinadorlici.cz>

bankovní spojení:
KB Ústí nad Orlicí, č.ú.: 19-420611/0100
ID datové schránky: bxcbwmg

- 4) Barevně i provedením musí dopravní značky odpovídat ČSN EN 12899-1 a přílohám vyhlášky č. 294/2015 Sb., kterou se provádějí pravidla provozu na pozemních komunikacích.
- 5) Umístění přenosných dopravních značek musí splňovat podmínky stanovené v TP 66 Zásady pro označení pracovních míst na pozemních komunikacích schválené MD pod č.j. 21/2015-120-TN/1 ze dne 12.03.2015 s účinností od 01.04.2015.
- 6) Viditelnost DZ musí být zajištěna mimo obec ze vzdálenosti 100 m a v obci z 50 m.
- 7) Instalaci DZ nesmí dojít k narušení nadzemních a podzemních inženýrských sítí.
- 8) Dopravní značení bude instalováno odbornou firmou KALGUS s.r.o., Třebovská 126, Ústí nad Orlicí, na náklady žadatele a bude umístěno v termínu **od 30.05.2017 do účinnosti stanovení místní úpravy dopravního značení.**
- 9) Odpovědná osoba za umístění a odbornou montáž dopravního značení dle tohoto stanovení, následně jeho kontrolu a údržbu po celou dobu přechodné úpravy provozu je pan Helmut Schwab, firma KALGUS s.r.o., Ústí nad Orlicí, tel. 777166088 a pan Milan Janespal, firma HELP silnice-železnice, s.r.o., Ústí nad Orlicí, tel. 775780537.

Městský úřad – odbor dopravy, silničního hospodářství a správních agend si vyhrazuje právo toto stanovení změnit nebo doplnit, pokud si to bude vyžadovat veřejný zájem resp. bezpečnost a plynulost silničního provozu.

Odůvodnění

Městský v Ústí nad Orlicí, odbor dopravy, silničního hospodářství a správních agend stanovil přechodnou úpravu provozu na základě návrhu žadatele. Přechodné dopravní značení bude umístěno na místní komunikaci ul. Čs. Armády v Ústí nad Orlicí, z důvodu rekonstrukce ulice Čs. Armády II. etapa.

Rozmístění dopravního značení bylo projednáno s dotčeným orgánem Policie ČR dle ust. § 77 odst. 2 písm. b) zákona o silničním provozu.

V souladu s ustanovením § 77 odst. 5 zákona o silničním provozu správní úřad opatření obecné povahy nedoručuje a nevyzývá dotčené osoby k podání připomínek a námitek.

Poučení

Opatření obecné povahy se oznamuje veřejnou vyhláškou a nabývá účinnosti pátým dnem po dni vyvěšení veřejné vyhlášky. Proti opatření obecné povahy nelze podat opravný prostředek.

"Otisk úředního razítka"

Ing. Marcel Klement, vedoucí odboru
v zastoupení Ing. Marta Pirklová, vedoucí správního oddělení

Toto oznámení musí být vyvěšeno po dobu 15 dnů na úřední desce.

Vyvěšeno dne:

Sejmuto dne:

.....

Razítko, podpis oprávněné úřední osoby potvrzující vyvěšení a sejmutí na úřední desce.

Doručí se:

HELP silnice-železnice s.r.o., Moravská 537, Ústí nad Orlicí
Město Ústí nad Orlicí, Sychrova 16 (ORM)
Město Ústí nad Orlicí, Sychrova 16 (MPO)

Na vědomí:

KALGUS s.r.o., Třebovská 126, Ústí nad Orlicí

Dotčené orgány státní správy:


Policie ČR, Krajské ředitelství policie Pardubického kraje, dopravní inspektorát Ústí nad Orlicí

POLICIE ČESKÉ REPUBLIKY
KRAJSKÉ ŘEDITELSTVÍ POLICIE
PARDUBICKÉHO KRAJE
ÚZEMNÍ ODBOR
DOPRAVNÍ INSPEKTORÁT
562 27 ÚSTÍ NAD ORLICÍ

ČESKÁ POŠTA 982507-2154/2009

1. ULICE ČS. ARMÁDY, KM 0.000-0.370, SO 101-ULICE ČS. ARMÁDY

2. ULICE ČS. ARMÁDY, KM 0.370-0.563, SO 101-ULICE ČS. ARMÁDY

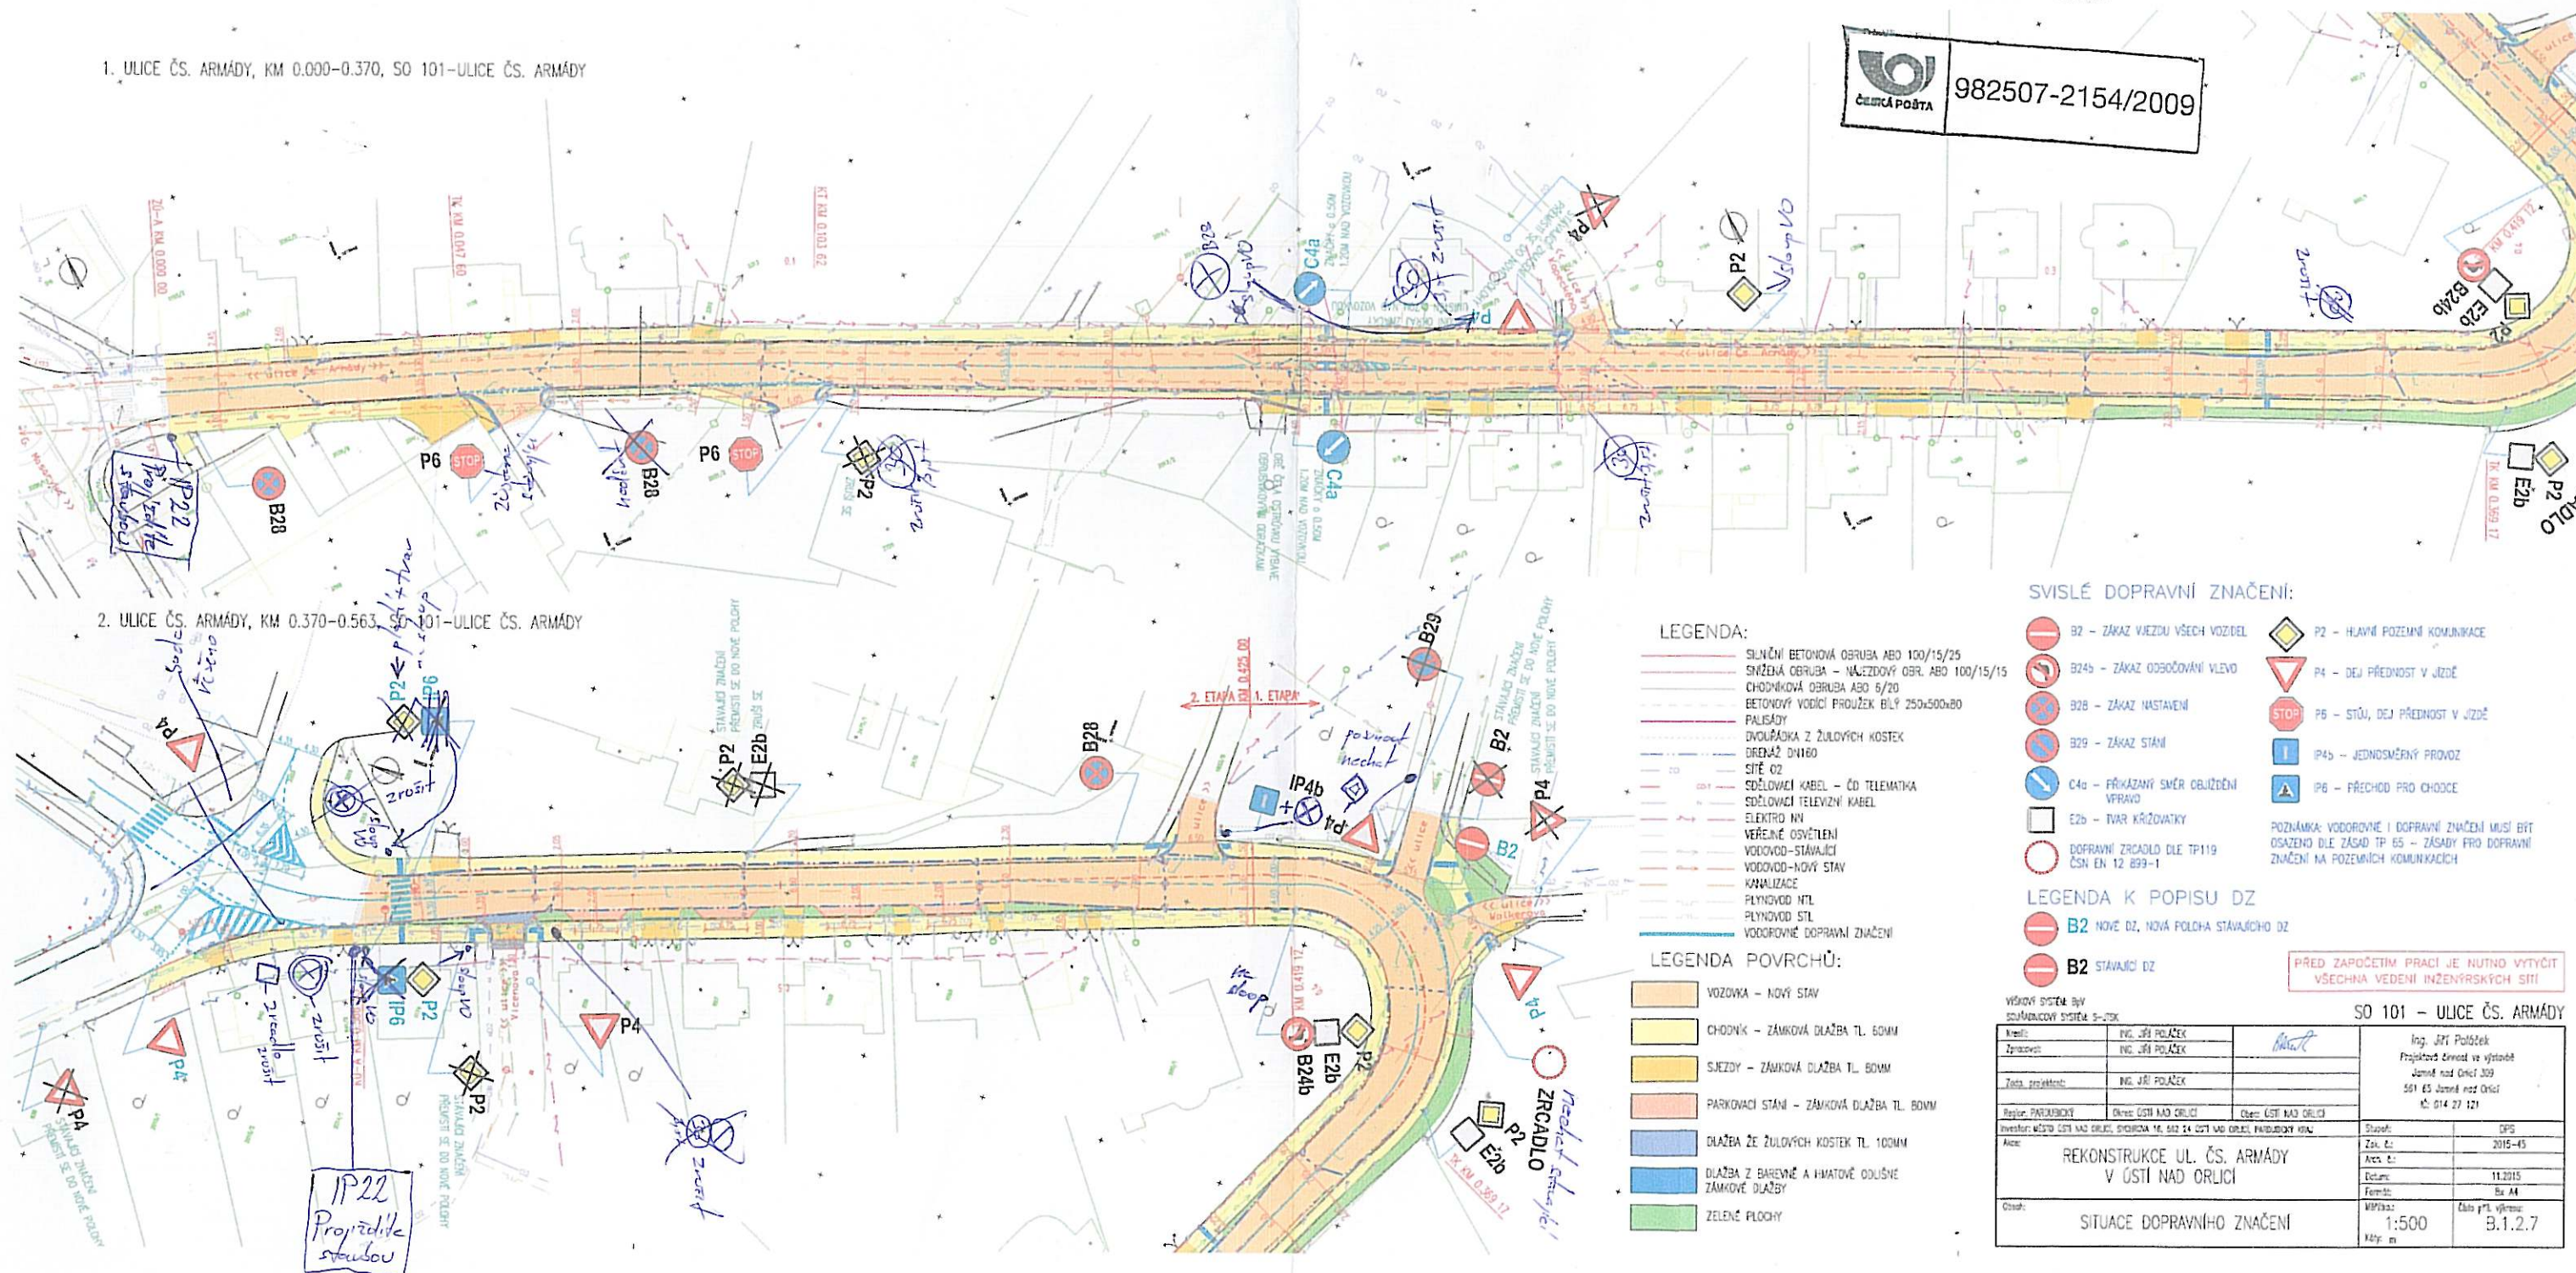

LEGENDA:

- SILNIČNÍ BETONOVÁ OBRUBA ABO 100/15/25
- SNÍŽENÁ OBRUBA - NÁJEZDOVÝ OBR. ABO 100/15/15
- CHODNÍKOVÁ OBRUBA ABO 6/20
- BETONOVÝ VODIČÍ PROUZEK BLY 250x500x80
- PALISÁDY
- DNÍŽKA Z ŽULOVÝCH KOSTEK
- DŘEVNÝ DÍLEK
- SÍŤ OZ
- SDĚLOVÁNÍ KABEL - ČD TELEMATIKA
- SDĚLOVÁNÍ TELEVIZNÍ KABEL
- ELEKTRO NN
- VEŘEJNÉ OSVĚTLENÍ
- VODOVOD-STAVAJÍCÍ
- VODOVOD-NOVÝ STAV
- KANALIZACE
- PLYNOVOD HTL
- PLYNOVOD STL
- VODOROVNÉ DOPRAVNÍ ZNAČENÍ

LEGENDA POVRCHŮ:

- VOZOVKA - NOVÝ STAV
- CHODNÍK - ZÁMKOVÁ DLAŽBA TL 60MM
- SJEZDY - ZÁMKOVÁ DLAŽBA TL 60MM
- PARKOVACÍ STÁNÍ - ZÁMKOVÁ DLAŽBA TL 60MM
- DLAŽBA ZE ŽULOVÝCH KOSTEK TL 100MM
- DLAŽBA Z BAREVNÉ A HMATOVÉ ODUŠNÉ ZÁMKOVÉ DLAŽBY
- ZELENÉ PLOCHY

SVISLÉ DOPRAVNÍ ZNAČENÍ:

- B2 - ZÁKAZ VJEZDU VŠECH VOZIDEL
- B24b - ZÁKAZ ODOŠOČOVÁNÍ VLEVO
- B28 - ZÁKAZ NASTAVENÍ
- B29 - ZÁKAZ STÁNÍ
- C4b - PŘIKÁZANÝ SMĚR OBJÍŽDĚNÍ VPRÁVO
- E2b - TVAR KŘÍŽOVATKY
- DOPRAVNÍ ZNAČENÍ DLE TP119 ČSN EN 12 899-1
- P2 - HLAVNÍ POZEMNÍ KOMUNIKACE
- P4 - DEJ PŘEDNOST V JÍZDĚ
- P6 - STÓU, DEJ PŘEDNOST V JÍZDĚ
- IP45 - JEDNOSMĚRNÝ PROVOZ
- IP6 - PŘECHOD PRO CHODCE
- POZNÁMKA: VODOROVNÉ I DOPRAVNÍ ZNAČENÍ MUSÍ BÝT OSAZENÉ DLE ZÁSAD TP 65 - ZÁSADY PRO DOPRAVNÍ ZNAČENÍ NA POZEMNÍCH KOMUNIKACÍCH

LEGENDA K POPISU DZ

- B2 NOVÉ DZ, NOVÁ POLEHA STAVAJÍCÍHO DZ
- B2 STAVAJÍCÍ DZ

PŘED ZAPOČETÍM PRACÍ JE NUTNO VYTÝČIT VŠECHNA VEDENÍ INŽENÝRSKÝCH SÍTÍ

VÝKON SYSTÉMU BYV. SOUHLASOVANÝ SYSTÉM S-25K		SO 101 - ULICE ČS. ARMÁD	
Kreš:	ING. JŘÍ POLÁČEK	Ing. JŘÍ Poláček Projektová činnost ve výstavbě Jarmil nad Orlicí 309 561 65 Jarmil nad Orlicí t.č. 014 27 121	
Zpracov:	ING. JŘÍ POLÁČEK		
Techn. projektant:	ING. JŘÍ POLÁČEK		
Region: PRAHA	Okres: ÚSTÍ NAD ORLICÍ	Okres: ÚSTÍ NAD ORLICÍ	
Investor: MĚSTO ÚSTÍ NAD ORLICÍ, STŘEDNÍ 16, 502 24 ÚSTÍ NAD ORLICÍ, PARDUBICKÝ KRAJ		Stavba:	DPS
Název: REKONSTRUKCE UL. ČS. ARMÁDY V ÚSTÍ NAD ORLICÍ		Zak. č.:	2015-45
		Ar. č.:	
		Dotaz:	11.2015
		Forma:	Ex. A4
		Mřížka:	Číslo p. l. výřezu: B.1.2.7
		Škála:	1:500
		Kdy:	m

HELP Moravská 537
Ústí nad Orlicí 562 03
SILNICE - ŽELEZNICE s. r. o.
IČO: 27497976 DIČ: CZ27497976