

**Městský úřad Ústí nad Orlicí**  
odbor dopravy, silničního hospodářství a správních agend

Vaše č.j.:  
Ze dne: 17.04.2018

Naše č.j.: MUUO/13895/2018/DSS/ba  
Číslo spisu: 2644/2018  
Spis. značka: dss-uzavír/2644/2018  
Poč. listů: 3  
Poč. příloh: 0  
Poč. lls. př.: 0

Vyřizuje: Mlloslava Bartošová  
Tel: 465 514 341  
E-mail: bartosov@muuo.cz  
Datum: 17.04.2018  
Místo: Ústí nad Orlicí

**HELP, silnice - železnice s.r.o.**

Moravská 537  
562 03 Ústí nad Orlicí

## VEŘEJNÁ VYHLÁŠKA

### Opatření obecné povahy stanovení přechodné úpravy provozu na pozemních komunikacích

Městský úřad v Ústí nad Orlicí, odbor dopravy, silničního hospodářství a správních agend, jako věcně a místně příslušný správní úřad dle ustanovení § 124 odst. 6 a § 77 odst. 1 písm. c) zákona č. 361/2000 Sb., o provozu na pozemních komunikacích a o změnách některých zákonů, ve znění pozdějších předpisů (dále jen zákon o silničním provozu), a dle ustanovení § 173 zákona č. 500/2004 Sb., správní řád, ve znění pozdějších předpisů, v návaznosti na ustanovení § 77 odst. 5 zákona o silničním provozu, na základě žádosti společnosti HELP, silnice-železnice s.r.o., Moravská 537, Ústí nad Orlicí, 27497976 podané dne 17.04.2018, dále po předchozím písemném vyjádření Policie ČR, Krajské ředitelství policie Pardubického kraje, dopravní inspektorát Ústí nad Orlicí ze dne 16.04.2018 pod č.j. KRPE-31932-1/ČJ-2018-171106 a souhlasu Krajského úřadu Pardubického kraje, odboru dopravy a silničního hospodářství v Pardubicích ze dne 16.04.2018,

stanovuje  
přechodnou úpravu provozu

na silnici I/14 (ul. Královéhradecká), silnici II/315 (ul. M.R.Štefánika) a místních komunikacích ul. Husova, Zahradní, Ježkova, M.J.Kociána, Pickova, M.R.Štefánika v Ústí nad Orlicí za těchto podmínek:

- 1) Dopravní značení bude umístěno na silnicích a místních komunikacích dle přiložené situace a schémat B/2, B/6 odsouhlasených Policií ČR, Krajské ředitelství policie Pardubického kraje, dopravní inspektorát Ústí nad Orlicí ze dne 16.04.2018 pod č.j. KRPE-31932-1/ČJ-2018-171106. Situace a schémata jsou nedílnou součástí tohoto stanovení.
- 2) Přenosné dopravní značky musí být umístěny na sloupcích červeno-bíle pruhovaných, pruhy mají šířku 100 – 200 mm, spodní okraj přenosné dopravní značky musí být min. 0,6 m nad niveletou vozovky.

adresa: Sychrova 16, 562 24 Ústí nad Orlicí  
tel.: +420 465 514 111  
fax: +420 465 525 563

IČ: 00279676 DiČ: CZ00279676  
email: podatelna@muuo.cz  
web: <http://www.ustinadorlici.cz>

bankovní spojení:  
KB Ústí nad Orlicí, č.ú.: 19-420611/0100  
ID datové schránky: bxcbwmg

- 3) Přenosné dopravní značky musí být v reflexním provedení a musí být osazeny s dostatečnou stabilitou proti povětrnostním podmínkám a jiným vlivům, musí být zabezpečeny proti deformaci, pootočení a posunutí. Přechodné dopravní značení musí být udržováno pravidelným čištěním a obnovou v náležitém stavu, tak aby byla zajištěna jejich včasná viditelnost a správná čitelnost.
- 4) Barevně i provedením musí dopravní značky odpovídat ČSN EN 12899-1 a přílohám vyhlášky č. 294/2015 Sb., kterou se provádějí pravidla provozu na pozemních komunikacích.
- 5) Umístění přenosných dopravních značek musí splňovat podmínky stanovené v TP 66 Zásady pro označení pracovních míst na pozemních komunikacích schválené MD pod č.j. 21/2015-120-TN/1 ze dne 12.03.2015 s účinností od 01.04.2015.
- 6) Viditelnost DZ musí být zajištěna mimo obec ze vzdálenosti 100 m a v obci z 50 m.
- 7) Instalací DZ nesmí dojít k narušení nadzemních a podzemních inženýrských sítí.
- 8) Dopravní značení bude instalováno odbornou firmou KALGUS s.r.o., Třebovská 126, Ústí nad Orlicí, na náklady žadatele a bude umístěno po dobu uzavírky v termínu **od 14.05.2018 do 20.05.2018** a částečné uzavírky (jeden jízdní pruh) **od 21.05.2018 do 19.08.2018**.
- 9) Odpovědná osoba za umístění a odbornou montáž dopravního značení dle tohoto stanovení, následně jeho kontrolu a údržbu po celou dobu přechodné úpravy provozu je pan Helmut Schwab, firma KALGUS s.r.o., Ústí nad Orlicí, tel. 777166088 a pan Milan Janespař, firma HELP silnice-železnice, s.r.o., Ústí nad Orlicí, tel. 775780537.

Městský úřad – odbor dopravy, silničního hospodářství a správních agend si vyhrazuje právo toto stanovení změnit nebo doplnit, pokud si to bude vyžadovat veřejný zájem resp. bezpečnost a plynulost silničního provozu.

#### Odůvodnění

Městský v Ústí nad Orlicí, odbor dopravy, silničního hospodářství a správních agend stanovil přechodnou úpravu provozu na základě návrhu žadatele. Přechodné dopravní značení bude umístěno na silnici I/14 (ul. Královéhradecká), silnici II/315 (ul. M.R.Štefánika) a místních komunikacích ul. Husova, Zahradní, Ježkova, M.J.Kociána, Pickova, M.R.Štefánika v Ústí nad Orlicí, z důvodu rekonstrukce kanalizace, za uzavírky i za částečné uzavírky-jeden jízdní pruh ul. Husova.

S ohledem na rychlost a hospodárnost řízení, Městský úřad v Ústí nad Orlicí, odbor dopravy, silničního hospodářství a správních agend obdržel souhlas k vydání společného stanovení přechodné úpravy dopravního značení od Krajského úřadu Pardubického kraje, odboru dopravy a silničního hospodářství v Pardubicích ze dne 16.04.2018.

Rozmístění dopravního značení bylo projednáno s dotčeným orgánem Policie ČR dle ust. § 77 odst. 2 písm. b) zákona o silničním provozu.

V souladu s ustanovením § 77 odst. 5 zákona o silničním provozu správní úřad opatření obecné povahy nedoručuje a nevyzývá dotčené osoby k podání připomínek a námitek.

### Poučení

Opatření obecné povahy se oznamuje veřejnou vyhláškou a nabývá účinnosti pátým dnem po dni vyvěšení veřejné vyhlášky. Proti opatření obecné povahy nelze podat opravný prostředek.

lic. Jaroslav Škarka  
vedoucí odboru

Za správnost vyhotovení  
Miloslava Bartošová, referentka odboru (oprávněná úřední osoba)

Toto oznámení musí být vyvěšeno po dobu 15 dnů na úřední desce.

Vyvěšeno dne: ..... Sejmuto dne: .....

.....  
Razítko, podpis oprávněné úřední osoby potvrzující vyvěšení a sejmnutí na úřední desce.

#### Doručí se:

HELP silnice-železnice s.r.o., Moravská 537, Ústí nad Orlicí  
Město Ústí nad Orlicí, Sychrova 16 (ORM)  
Město Ústí nad Orlicí, Sychrova 16 (MPO)

#### Na vědomí:

MěÚ finanční odbor Ústí nad Orlicí  
Hasičský záchranný sbor, Pardubického kraje, územní odbor Ústí nad Orlicí-Hylváty  
Zdravotnická záchranná služba Pardubického kraje, Ústí nad Orlicí – Hylváty 474  
Nemocnice Pardubického kraje a.s., Orlickoústecká nemocnice, Ústí nad Orlicí  
ČSAD Ústí nad Orlicí a.s., Třebovská 330, Ústí nad Orlicí  
KALGUS s.r.o., Třebovská 126, Ústí nad Orlicí  
Správa a údržba silnic Pk, Třebovská 333, 56203 Ústí nad Orlicí

#### Dotčené orgány státní správy:

MěÚ stavební úřad Ústí nad Orlicí  
Policie ČR, Krajské ředitelství policie Pardubického kraje, dopravní inspektorát Ústí nad Orlicí  
Krajský úřad Pardubického kraje, odbor dopravy a SH, Komenského 125, Pardubice (Ing. Leoš Beran,  
Ing. Roman Kyncl)

adresa: Sychrova 16, 562 24 Ústí nad Orlicí  
tel.: +420 465 514 111  
fax: +420 465 525 563

IČ: 00279676 DIČ: CZ00279676  
email: podatelna@muuo.cz  
web: <http://www.ustinadorlici.cz>


bankovní spojení:  
KB Ústí nad Orlicí, č.ú.: 19-420611/0100  
ID datové schránky: bxcbwmg

**Schéma B/2**

Standardní pracovní místo na pozemní komunikaci s malým dopravním zatížením. Zúžení vozovky na jeden jízdní pruh.

POJICIE ČESKÉ REPUBLIKY  
KRAJSKÉ ŘEDITELSTVÍ POLICIE  
PARDUBICKÝHO KRAJE  
DOPRAVNÍ ODBOR  
DOPRAVNÍ INSPEKTORÁT  
MŠZ 27 ÚSTÍ NAD ORLICÍ

*H. Běláček*

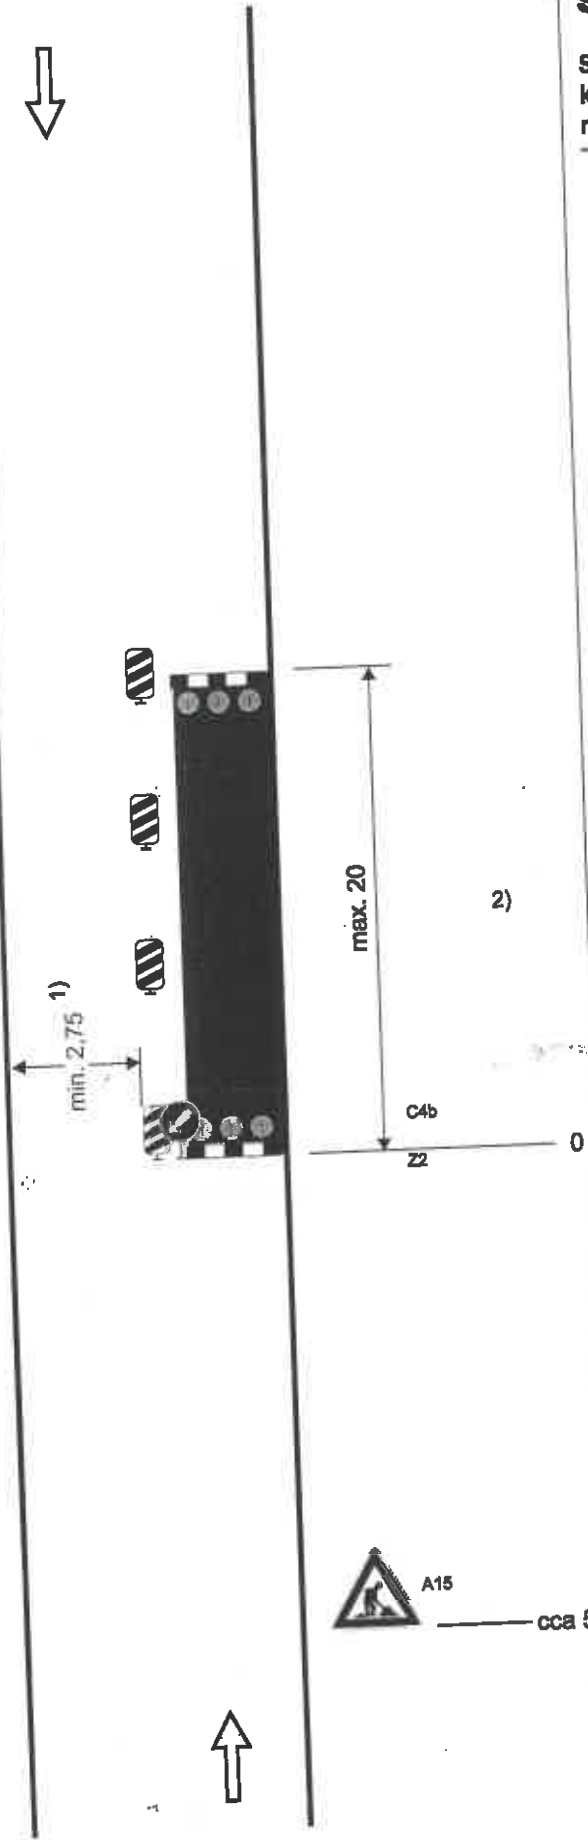

příčná uzávěra zábranou  
minimálně 3 výstražná světla typu 1

podélná uzávěra oboustrannými směrovacími deskami  
odstup max. 10 m

podélná uzávěra zábradlím na straně chodníku/  
stezky pro cyklisty


příčná uzávěra zábranou  
minimálně 3 výstražná světla typu 1

1) může být ve výjimečných případech menší  
(viz kap. 6.1.2.)

2) užití dopravních značek a dopravních zařízení v případě souběžných parkovacích pruhů, chodníků nebo stezek pro cyklisty podle schémat B/16 až B/20

vzdálenosti v metrech

NEPŘEHLEDLIVÝ ÚSEK A V PRACOVNÍ DOBĚ

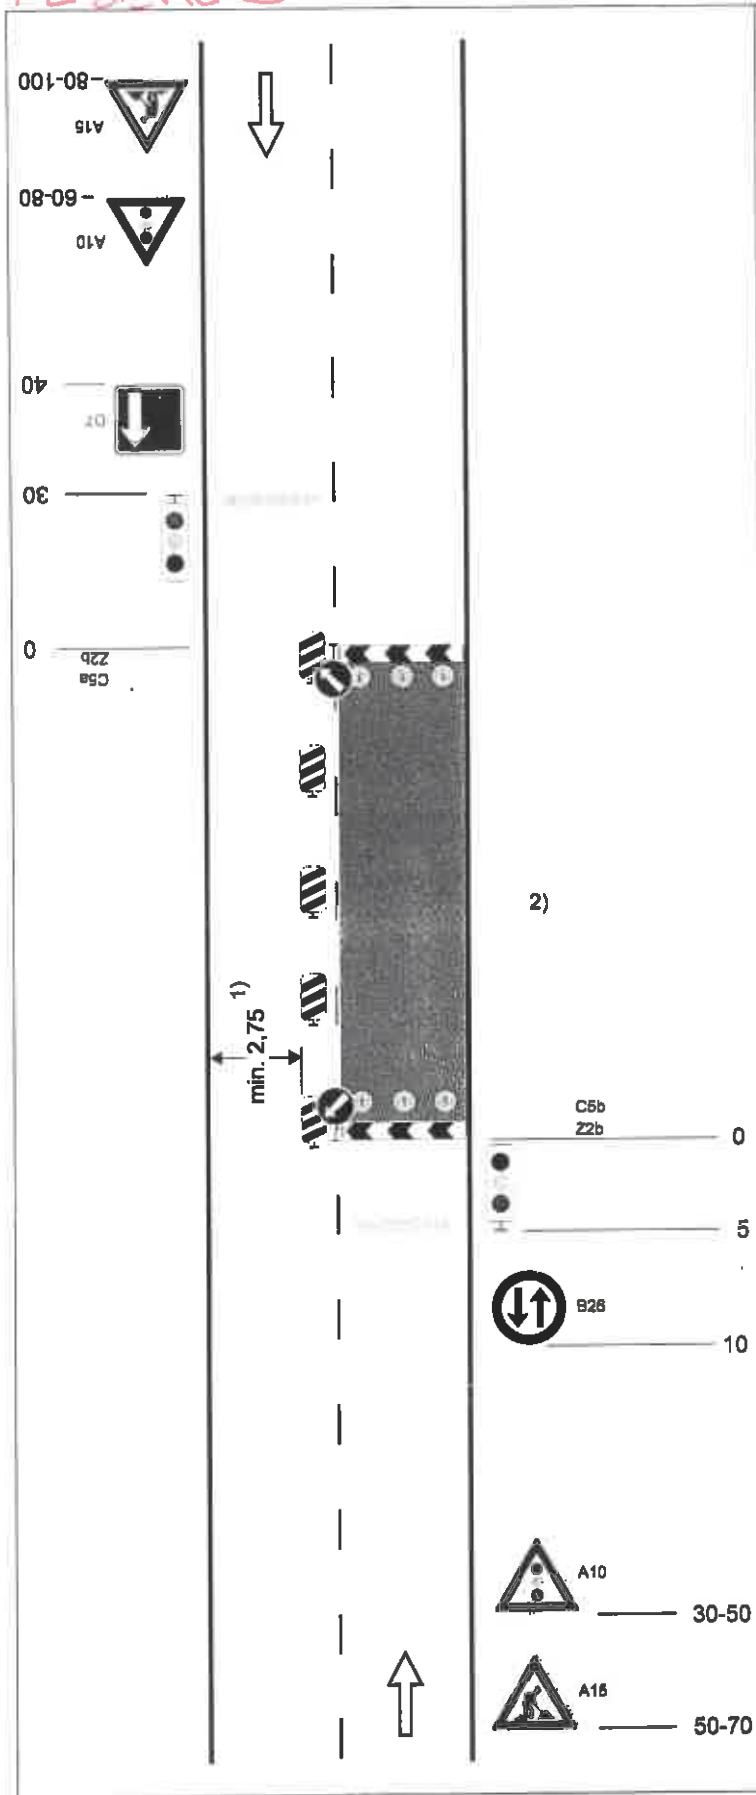

### Schéma B/6

Dvoupruhová vozovka z poloviny uzavřená.  
Řízení provozu světelným signalizačním zařízením.

na pracovních místech s kratší dobou trvání zpravidla bez výstražných světel

příčná čára souvislá z oranžové fólie, značkovacích knoflíků nebo barvy doporučena

příčná uzávěra zábranou minimálně 3 výstražná světla typu 1

POLICE ČESKÉ REPUBLIKY  
KRAJSKÉ ŘEDITELSTVÍ POLICIE  
FUNKLUBICKÉHO KRAJE  
ÚZEMNÍ ODEBOR  
DOPRAVNÍ INSPEKTORÁT  
662 27 ÚSTÍ NAD ORLICÍ

podélná uzávěra oboustrannými směrovacími deskami  
odstup max. 10 m

příčná uzávěra zábranou minimálně 3 výstražná světla typu 1

příčná čára souvislá z oranžové fólie, značkovacích knoflíků nebo barvy doporučena

1) může být ve výjimečných případech menší (viz kap. B.2.2.2.)

2) užití dopravních značek a dopravních zařízení v případě souběžných parkovacích pruhů, chodníků a/nebo stezek pro cyklisty podle schémat B/16 až B/20

vzdálenosti v metrech

Žádost o vyjádření k uzavírce komunikace


Akce: Rekonstrukce kanalizace ul. Husova Ústí nad Orlicí

Objednatel: TEPVOS s.r.o. Ústí nad Orlicí

Zhotovitel: HELP, silnice-železnice s.r.o.

Termín uzavírky: 14. – 20.5.2018

POLICIE ČESKÉ REPUBLIKY  
KRAJSKÉ ŘEDITELSTVÍ POLICIE  
PARDUBICKÉHO KRAJE  
ÚZEMNÍ ODBOR  
DOPRAVNÍ INSPEKTORÁT  
562 27 ÚSTÍ NAD ORLICÍ

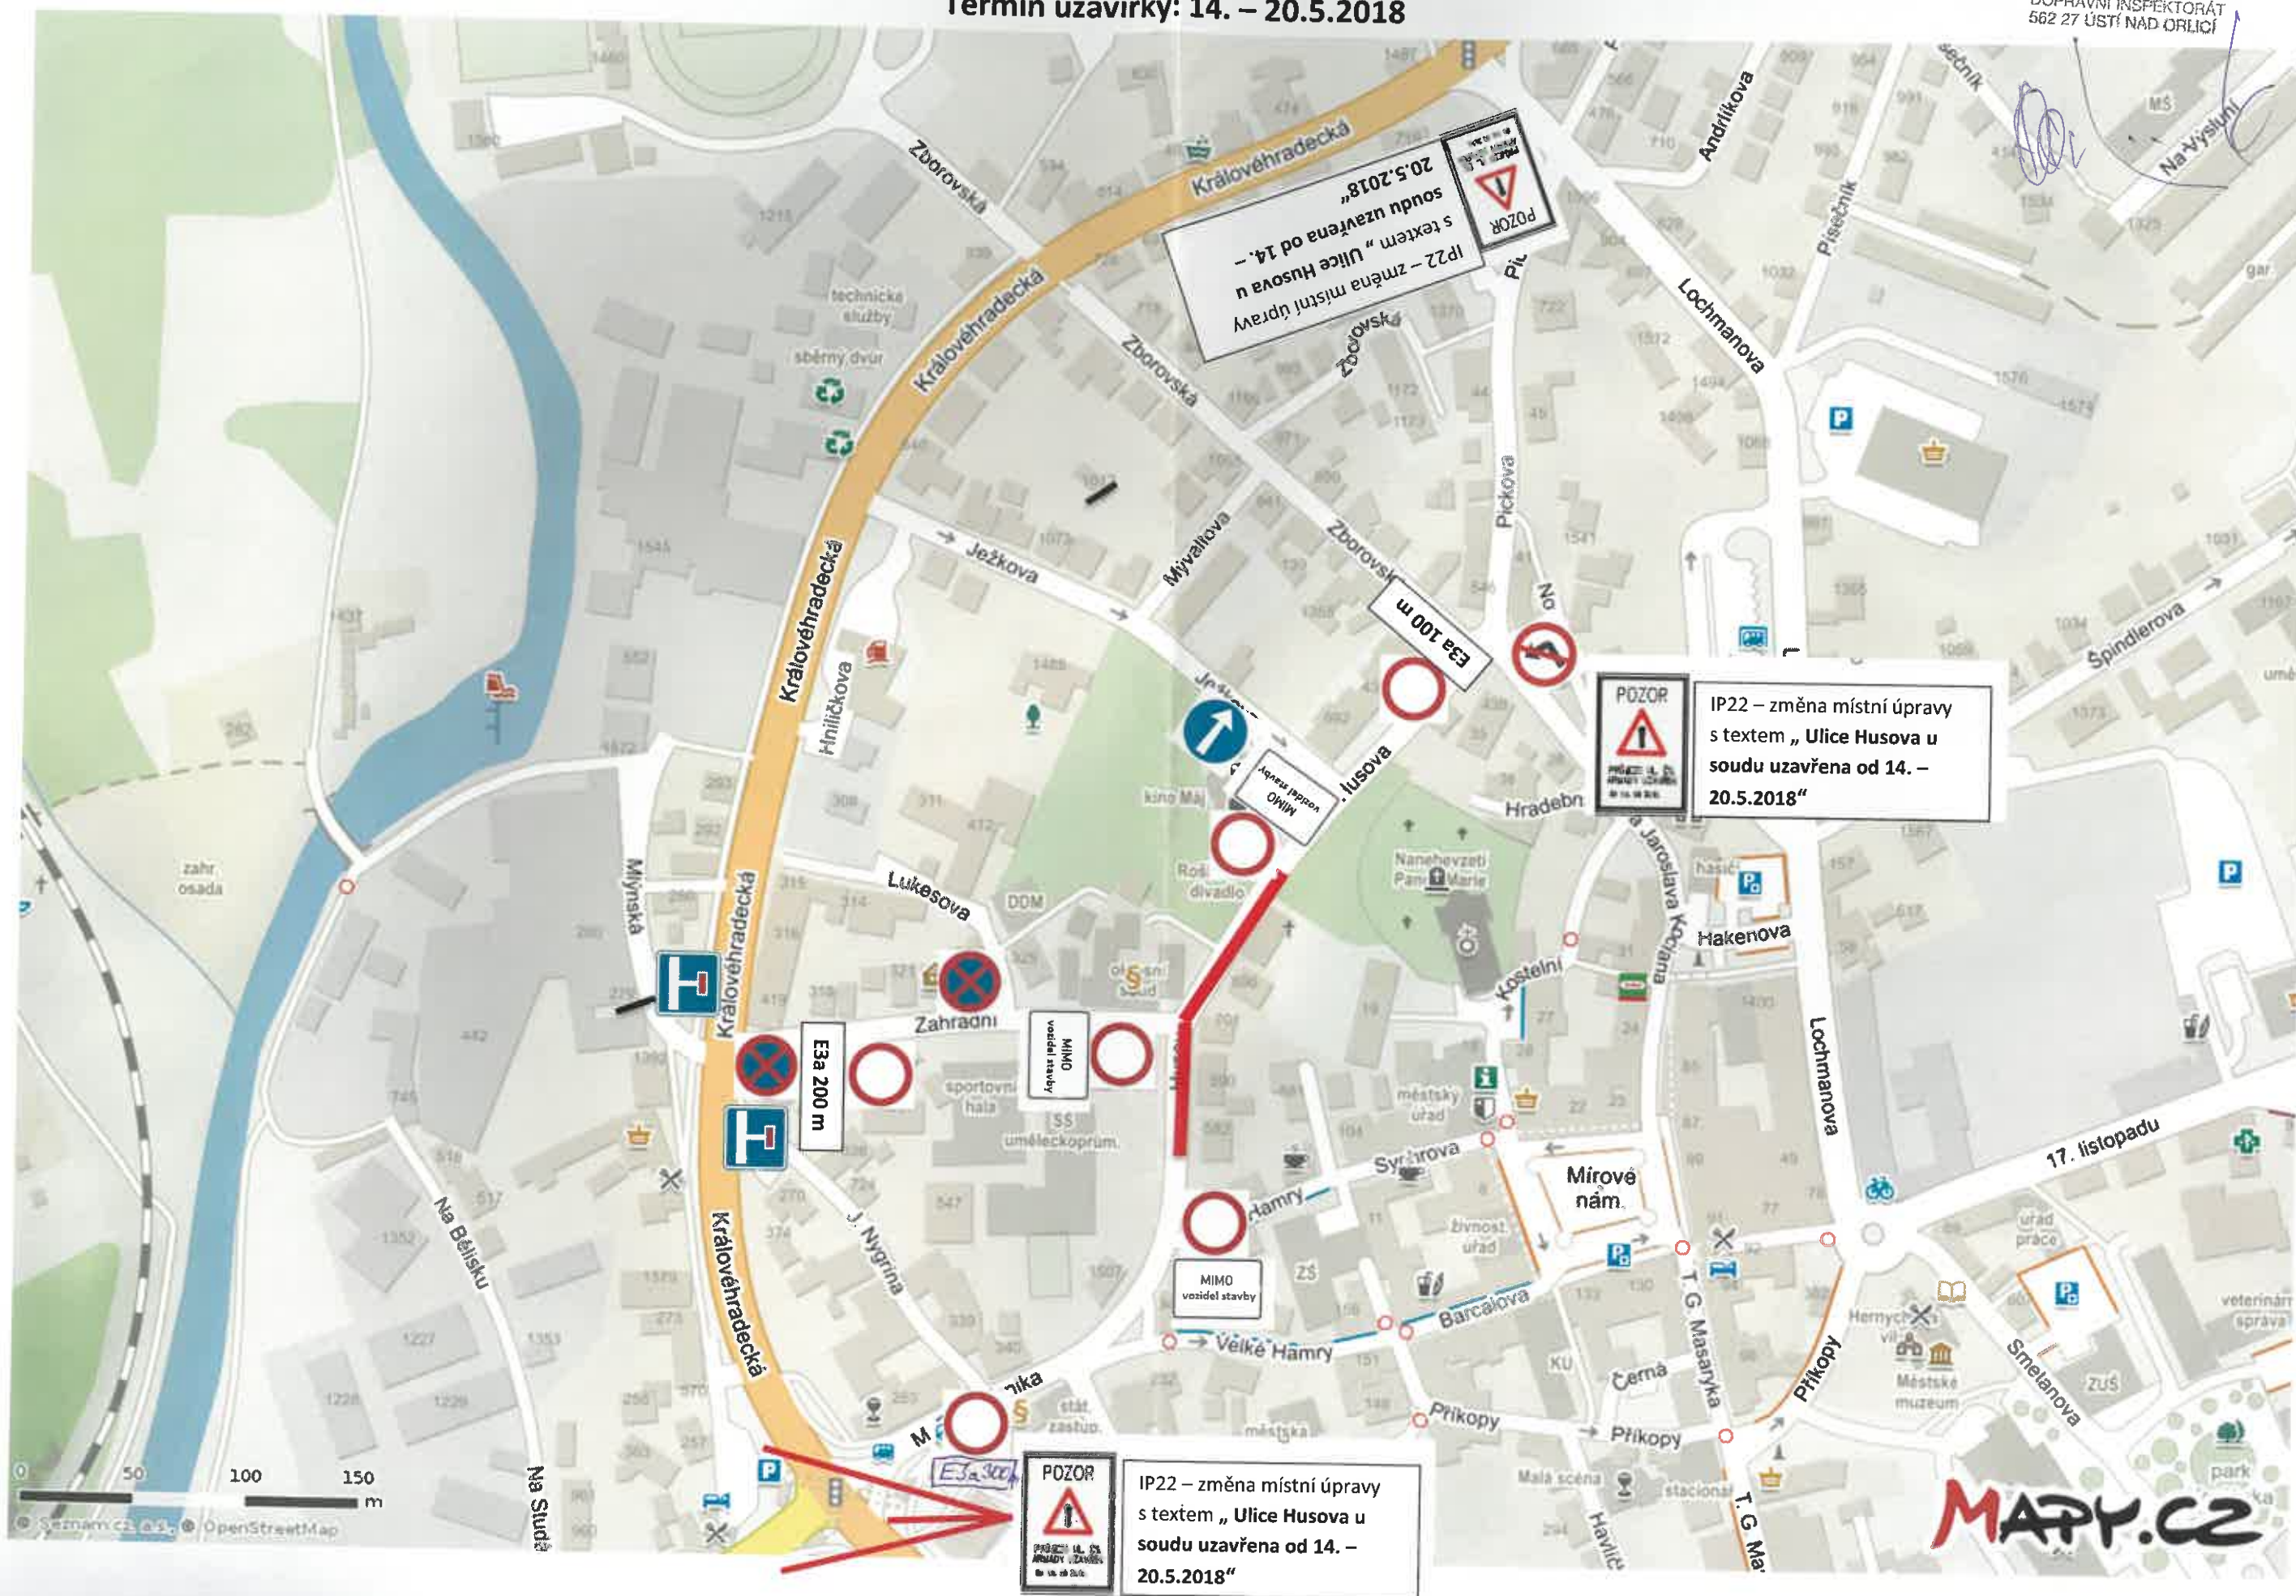

POZOR!  
PRÁCE ULIČNÍ PRÁVNÍ ZÁVĚR  
14. 5. 2018  
IP22 – změna místní úpravy s textem „ Ulice Husova u soudu uzavřena od 14. – 20.5.2018“

POZOR!  
PRÁCE ULIČNÍ PRÁVNÍ ZÁVĚR  
14. 5. 2018  
IP22 – změna místní úpravy s textem „ Ulice Husova u soudu uzavřena od 14. – 20.5.2018“

POZOR!  
PRÁCE ULIČNÍ PRÁVNÍ ZÁVĚR  
14. 5. 2018  
IP22 – změna místní úpravy s textem „ Ulice Husova u soudu uzavřena od 14. – 20.5.2018“

MAPY.CZ