

Městský úřad Ústí nad Orlicí
odbor dopravy, silničního hospodářství a správních agend

Vaše č.j.:
 Ze dne:

Naše č.j.: MUUO/16650/2018/DSS/ba
 Číslo spisu: 98/2018
 Spis. značka: 98/2018
 Poč. listů: 4
 Poč. příloh: 0
 Poč. lis. př.: 0

Vyřizuje: Miroslava Bartošová
 Tel: 465 514 341
 E-mail: bartosov@muuo.cz
 Datum: 22.05.2018
 Místo: Ústí nad Orlicí

Obec Dolní Dobrouč

Dolní Dobrouč 380
 561 02 Dolní Dobrouč

V e ř e j n á v y h l á š k a

Opatření obecné povahy stanovení místní úpravy provozu na pozemních komunikacích

Městský úřad v Ústí nad Orlicí, odbor dopravy, silničního hospodářství a správních agend, jako věcně a místně příslušný správní úřad dle ustanovení § 124 odst. 6 a § 77 odst. 1 písm. c) zákona č. 361/2000 Sb., o provozu na pozemních komunikacích a o změnách některých zákonů, ve znění pozdějších předpisů (dále jen zákon o silničním provozu), a dle ustanovení § 173 zákona č. 500/2004 Sb., správní řád, ve znění pozdějších předpisů (dále jen správní řád), v návaznosti na ustanovení § 77 odst. 5 zákona o silničním provozu, na základě žádosti Obce Dolní Dobrouč, Dolní Dobrouč 380 iČ 00278742 podané dne 29.03.2018, dále po předchozím písemném vyjádření Policie ČR, Krajské ředitelství policie Pardubického kraje, dopravní inspektorát Ústí nad Orlicí ze dne 22.03.2018 pod č.j. KRPE-23140-1/ČJ-2018-171106

o z n a m u j e stanovení místní úpravy provozu

na místní komunikaci před farou - parkování před D-centrem v obci Dolní Dobrouč umístěním trvalého svislého a vodorovného dopravního značení dle přiložené situace, která je nedílnou součástí tohoto stanovení

za podmínek:

Dopravní značení provedte jako:	stálé svislé a vodorovné dopravní značky
Velikost dopravního značení:	základní rozměrová řada
Provedení dopravního značení:	reflexní
Platnost úpravy:	TRVALE

adresa: Sychrova 16, 562 24 Ústí nad Orlicí
 tel.: +420 465 514 111
 fax: +420 465 525 563

iČ: 00279676 DIČ: CZ00279676
 email: podatelna@muuo.cz
 web: http://www.ustinadorlici.cz

bankovní spojení:
 KB Ústí nad Orlicí, č.ú.: 19-420611/0100
 ID datové schránky: bxcbwmg

Důvod: stavba „Parkování před D-centrem, Dolní Dobrouč“.

Osoba (organizace) odpovědná za řádné provedení úpravy:

p. Jiří Jakubec, Obec Dolní Dobrouč, tel. 602755208

Další podmínky pro osazení místní úpravy provozu:

1. Dopravní značky musí být upevněny na kovových sloupcích nebo konstrukcích, případně na sloupech VO a nesmí zasahovat do průjezdného profilu komunikace.
2. V obci se dopravní značky umístí ve výšce min. 2,20 m a mimo obec min. 1,2 m nad úroveň terénu (nezpevněné krajnice, chodníku a pod). Vnitřní okraj dopravních značek bude 0,5 m až 2,0 m od okraje vozovky nebo vnitřní hrany chodníku (u vozovek se zpevněnou krajnicí od vnější hrany zpevněné krajnice).
3. Viditelnost dopravních značek musí být zajištěna mimo obec ze vzdálenosti 100 m a v obci z 50 m.
4. Před instalací svislého dopravního značení musí být vytyčeny inženýrské sítě, instalací dopravního značení nesmí dojít k narušení nadzemních a podzemních inženýrských sítí.
5. Dopravní značení bude instalováno odbornou firmou STRABAG a.s., Hradec Králové. Náklady na provedení dopravního značení a údržbu hradí Obec Dolní Dobrouč.
6. Dopravní značky svým umístěním a barevným provedením musí odpovídat příloze vyhlášky 294/2015 Sb., ČSN EN 12899-1 a splňovat podmínky uvedené v publikacích Zásady pro dopravní značení na pozemních komunikacích - TP 65, dále specifikované v ČSN EN 1436 a Zásady pro vodorovné dopravní značení na pozemních komunikacích – TP 133, které vydalo Centrum dopravního výzkumu Brno a bylo schváleno Ministerstvem dopravy a spojů.
7. Před instalací dopravního značení nebo dopravního zařízení, musí žadatel získat souhlas příslušného správce komunikace, v němž správce určí druh použitého materiálu, způsob uchycení nebo provedení DZ, popřípadě souhlas vlastníka pozemku nebo zařízení (sloupy VO, stávající DZ), na které by se dopravní značky umísťovaly.
8. Žadatel je povinen udržovat a obnovovat výše uvedené dopravní značení, či dopravní zařízení, pokud nedošlo k dohodě se správcem komunikace o převodu dopravního značení, či dopravního zařízení.
9. Trvalé dopravní značky musí být v reflexním provedení a musí být osazeny s dostatečnou stabilitou proti povětrnostním podmínkám a jiným vlivům, musí být zabezpečeny proti deformaci, pootočení a posunutí. Trvalé dopravní značení musí být udržováno pravidelným čištěním a obnovou v náležitém stavu, tak aby byla zajištěna jejich včasná viditelnost a správná čitelnost.
10. Městský úřad, odbor dopravy, silničního hospodářství a správních agend, si vyhrazuje právo toto stanovení změnit nebo doplnit pokud si to bude vyžadovat veřejný zájem resp. bezpečnost a plynulost silničního provozu.

Odůvodnění:

Obec Dolní Dobrouč, Dolní Dobrouč 380, požádala dne 29.03.2018, Městský úřad v Ústí nad Orlicí, odbor dopravy, silničního hospodářství a správních agend o stanovení místní úpravy provozu na místní komunikaci před farou - parkování před D-centrem v obci Dolní Dobrouč, z důvodu dokončené stavby „Parkování před D-centrem, Dolní Dobrouč“.

K žádosti bylo doloženo písemné vyjádření příslušného orgánu policie - Policie ČR, Krajské ředitelství policie Pardubického kraje, dopravní inspektorát Ústí nad Orlicí ze dne 22.03.2018 pod č.j. KRPE-23140-1/ČJ-2018-171106.

Správní orgán žádost posoudil dle platné právní úpravy, dle zákona č. 361/2000 Sb., o provozu na pozemních komunikacích a o změnách některých zákonů, v platném znění a dle vyhlášky č. 294/2015 Sb., kterou se provádějí pravidla provozu na pozemních komunikacích, a zpracoval návrh stanovení předmětné místní úpravy ve shora uvedeném znění.

Stanovení místní úpravy provozu na pozemních komunikacích provedené formou umístění svislého a vodorovného dopravního značení se podle judikatury Nejvyššího správního soudu realizuje formou opatření obecné povahy podle části šesté zákona č.500/2004 Sb., správní řád ve znění pozdějších předpisů. Návrh opatření obecné povahy byl dne 06.04.2018 vyvěšen na úřední desce MěÚ Ústí nad Orlicí s tím, že dotčené osoby mohou ve lhůtě 30 dnů ode dne jeho zveřejnění, k návrhu opatření obecné povahy podat písemné odůvodněné námitky. Připomínky či námitky nebyly vzneseny.

Poučení:

Opatření obecné povahy se oznamuje veřejnou vyhláškou a nabývá účinnosti patnáctým dnem po dni vyvěšení veřejné vyhlášky.

Proti opatření obecné povahy nelze podat opravný prostředek.

Soulad opatření obecné povahy s právními předpisy lze posoudit v přezkumném řízení. Usnesení o zahájení přezkumného řízení lze vydat do 3 let od účinnosti opatření.

lic. Jaroslav Škarka
vedoucí odboru

Za správnost vyhotovení

Miloslava Bartošová, referentka odboru (oprávněná úřední osoba)

Toto oznámení musí být vyvěšeno po dobu 15 dnů na úřední desce orgánu, který písemnost doručuje a zveřejněno způsobem umožňujícím dálkový přístup. Poslední den této lhůty je dnem doručení.

Vyvěšeno dne:

Sejmuto dne:

.....

Razítko, podpis oprávněné úřední osoby potvrzující vyvěšení a sejmutí na úřední desce.

Rozdělovník:

Doručí se:

Obec Dolní Dobrouč 380

Ostatním dotčeným osobám doručeno veřejnou vyhláškou


Dotčené orgány:

Policie ČR, Krajské ředitelství policie Pardubického kraje, dopravní inspektorát Ústí nad Orlicí

Na vědomí:

STRABAG a.s., Kladská 1082, 500 03 Hradec Králové 3

SITUACE 1:250

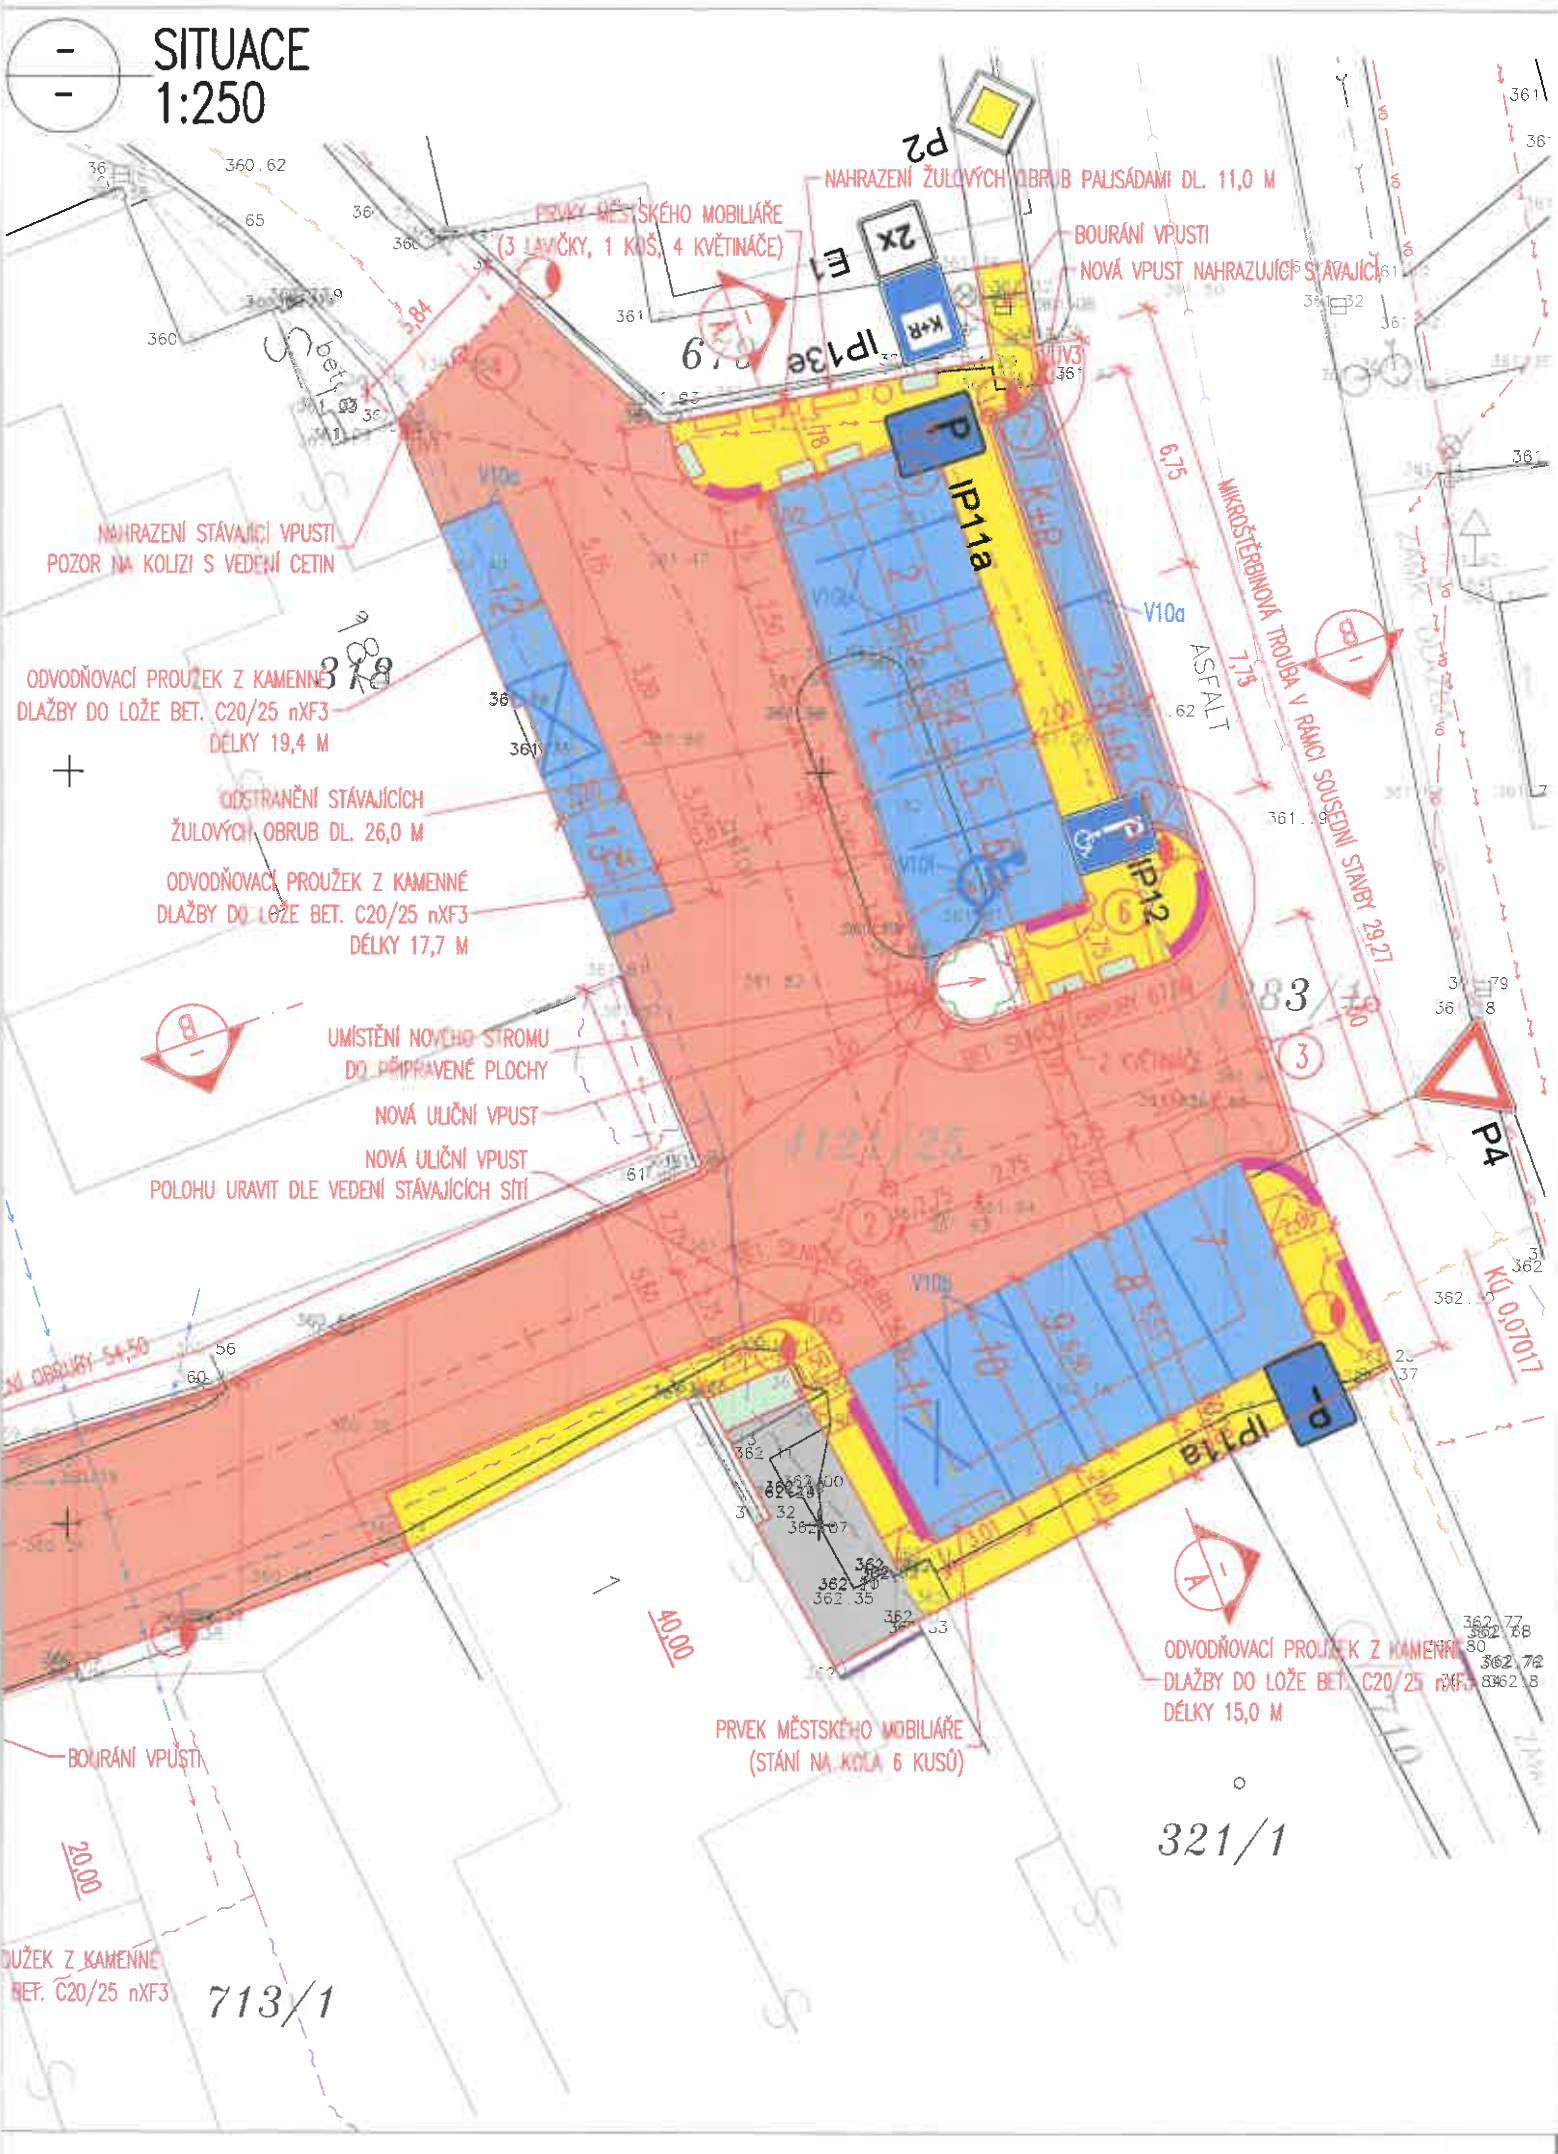

NAHRAZENÍ STÁVAJÍCÍ VPUSTI
POZOR NA KOLIZI S VEDENÍ CETIN

ODVODŇOVACÍ PROUŽEK Z KAMENNÉ
DLAŽBY DO LOŽE BET. C20/25 nXF3
DĚLKY 19,4 M

ODSTRANĚNÍ STÁVAJÍCÍCH
ŽULOVÝCH OBRUB DL. 26,0 M
ODVODŇOVACÍ PROUŽEK Z KAMENNÉ
DLAŽBY DO LOŽE BET. C20/25 nXF3
DĚLKY 17,7 M

UMÍSTĚNÍ NOVOHO STROMU
DO PŘIPRAVENÉ PLOCHY
NOVÁ ULIČNÍ VPUST
NOVÁ ULIČNÍ VPUST
POLOHU URAVIT DLE VEDENÍ STÁVAJÍCÍCH SÍTÍ

NAHRAZENÍ ŽULOVÝCH OBRUB PALISÁDAMI DL. 11,0 M

BOURÁNÍ VPUSTI
NOVÁ VPUST NAHRAZUJÍCÍ STÁVAJÍCÍ

MIMOŘEČNÍKOVÁ TROUBA V RANCI SOUŠEDNÍ STAVBY 20,21

ODVODŇOVACÍ PROUŽEK Z KAMENNÉ
DLAŽBY DO LOŽE BET. C20/25 nXF3
DĚLKY 15,0 M

PRVEK MĚSTSKÉHO MOBILIÁŘE
(STÁNÍ NA KOLA 6 KUSŮ)

BOURÁNÍ VPUSTI

PROUŽEK Z KAMENNÉ
DLAŽBY DO LOŽE BET. C20/25 nXF3

321/1

713/1