

Městský úřad Ústí nad Orlicí

stavební úřad

Č.j.: **MUÚO/11979/2019/SÚ/ber**
 Číslo spisu: 1302/2019
 Spisová značka: **SÚ-SSR-BER/1302/2019**
 Poč. listů: 2
 Poč. příloh: 1
 Poč. lis. př.: 1

Oprávněná úř. osoba: Ing. Ivana Bernatáková
 Tel: 465 514 275
 E-mail: bernatakova@muuo.cz
 Datum: 17. dubna 2019
 Místo: Ústí nad Orlicí

SDĚLENÍ

SEZNÁMENÍ S PODKLADY ROZHODNUTÍ

Dne 15.02.2019 podal Pardubický kraj, IČO 70892822, Komenského náměstí 125, 530 02 Pardubice 2 (dále jen „stavebník“) žádost o vydání stavebního povolení pro stavbu „**NPK, a.s., centrální příjem včetně centralizace akutních provozů v Orlickoústecké nemocnici**“ na pozemcích st. p. č. 1169, st. p. č. 1171, st. p. č. 1562, st. p. č. 1563, poz. p. č. 1804/1, st. p. č. 2175, st. p. č. 2708, st. p. č. 3035 a st. p. č. 3036 v katastrálním území Ústí nad Orlicí (dále jen „stavba“).

STAVBA OBSAHUJE:

SO 01 CENTRÁLNÍ PŘÍJEM
 SO 02 ENERGOBLOK
 SO 03 SKLAD TLAKOVÝCH LAHVÍ N₂O
 SO 04 ZDROJ O₂, SKLAD TLAKOVÝCH LAHVÍ CO₂, AR, CORGON
 SO 06 KOMUNIKACE, ZPEVNĚNÉ PLOCHY
 SO 18 OPĚRNÉ ZDI

Jelikož byly v dané věci shromážděny všechny podklady pro vydání rozhodnutí na výše uvedenou stavbu, Stavební úřad Městského úřadu Ústí nad Orlicí, jako stavební úřad příslušný podle § 13 odst. 1 písm. c) zákona č. 183/2006 Sb., o územním plánování a stavebním řádu (stavební zákon), v platném znění (dále jen "stavební zákon"), dává v souladu s ustanovením § 36 odst. 3 zákona č. 500/2004 Sb., správní řád, ve znění pozdějších předpisů (dále jen "správní řád") účastníkům řízení možnost, aby se před vydáním rozhodnutí v předmětné věci vyjádřili k podkladům rozhodnutí, a určuje k tomu lhůtu **7 dnů od doručení tohoto sdělení**.

Tato lhůta slouží k seznámení se s kompletním spisem před vydáním rozhodnutí a po jejím uplynutí stavební úřad vydá rozhodnutí ve věci. Námitky uplatněné v této lhůtě by byly námitkami opožděnými, k nimž stavební úřad nepřihlíží ve smyslu zásady koncentrace řízení.

Do podkladů pro rozhodnutí lze nahlédnout v kanceláři č. 311 Stavebního úřadu Ústí nad Orlicí, budova „A“ Městského úřadu v Ústí nad Orlicí ve lhůtě shora uvedené v doporučené dny Po, St od 8:00 - 16:30 hod, v ostatních dnech po předchozí telefonické domluvě.

Petr Marčík
vedoucí stavebního úřadu



MĚSTSKÝ ÚŘAD
stavební úřad
Ústí nad Orlicí
-5-

Ing. Ivana Bernatáková
oprávněná úřední osoba

Příloha:

- výkres celkové situace

Toto sdělení musí být vyvěšeno okamžitě po jeho obdržení po dobu **15 dnů** (v souladu s ust. § 25 odst. 2 správního řádu) na úřední desce Městského úřadu Ústí nad Orlicí. Zároveň žádáme o vrácení tohoto dokumentu s uvedením dne vyvěšení a sejmutí, včetně razítka a podpisu.

Současně úřad uvedené obce příslušné k vyvěšení tohoto dokumentu potvrzuje, že tato písemnost byla zveřejněna způsobem umožňujícím dálkový přístup (podle věty druhé § 25 odst. 2 správního řádu).

Vyvěšeno dne:

Sejmuto dne:

Razítko a podpis orgánu, který potvrzuje vyvěšení a sejmutí tohoto sdělení.

Doručí se:

*Účastníci stavebního řízení dle § 109 písm. a) stavebního zákona
Stavebník (doporučeně, do vlastních rukou)*

Pardubický kraj, Odbor majetkový, stavebního řádu a investic – Michalová Květoslava, Komenského náměstí
125, 530 02 Pardubice 2

Účastníci stavebního řízení dle § 109 písm. b) až d) stavebního zákona (datová schránka)


ČEZ Distribuce, a. s., Teplická 874/8, 405 02 Děčín 2

TEPVOS, spol. s r.o., Královéhradecká 1566, 562 01 Ústí nad Orlicí 1

Česká telekomunikační infrastruktura a.s., Olšanská 2681/6, Žižkov, 130 00 Praha 3

GridServices, s.r.o., Plynárenská 499/1, Zábrdovice, 602 00 Brno 2

Účastníci stavebního řízení dle § 109 písm. e) až f) stavebního zákona - vlastníci sousedních pozemků nebo stavbách na nich a ti, kdo k nim mají právo odpovídající věcnému břemenu k pozemkům st. p. č. 1565, st. p. č. 1658, poz. p. č. 1853/12, poz. p. č. 1853/1, poz. p. č. 1804/2, st. p. č. 936/1, poz. p. č. 1711/1, poz. p. č. 1735/8, st. p. č. 935, st. p. č. 934, poz. p. č. 1735/7, poz. p. č. 1735/6, st. p. č. 933, st. p. č. 932, poz. p. č. 1735/2, poz. p. č. 1735/5, st. p. č. 857, st. p. č. 856, poz. p. č. 1735/4, poz. p. č. 1735/3, st. p. č. 855, st. p. č. 854, poz. p. č. 1735/1, poz. p. č. 1728, st. p. č. 1173, poz. p. č. 1729/3, poz. p. č. 1729/4, st. p. č. 849, st. p. č. 848, poz. p. č. 1729/5, poz. p. č. 1734/3, st. p. č. 3427, st. p. č. 3426, st. p. č. 931, st. p. č. 2103, st. p. č. 2104, st. p. č. 2105, st. p. č. 2106, poz. p. č. 2451 a st. p. č. 3037 vše v katastrálním území Ústí nad Orlicí (veřejnou vyhláškou)

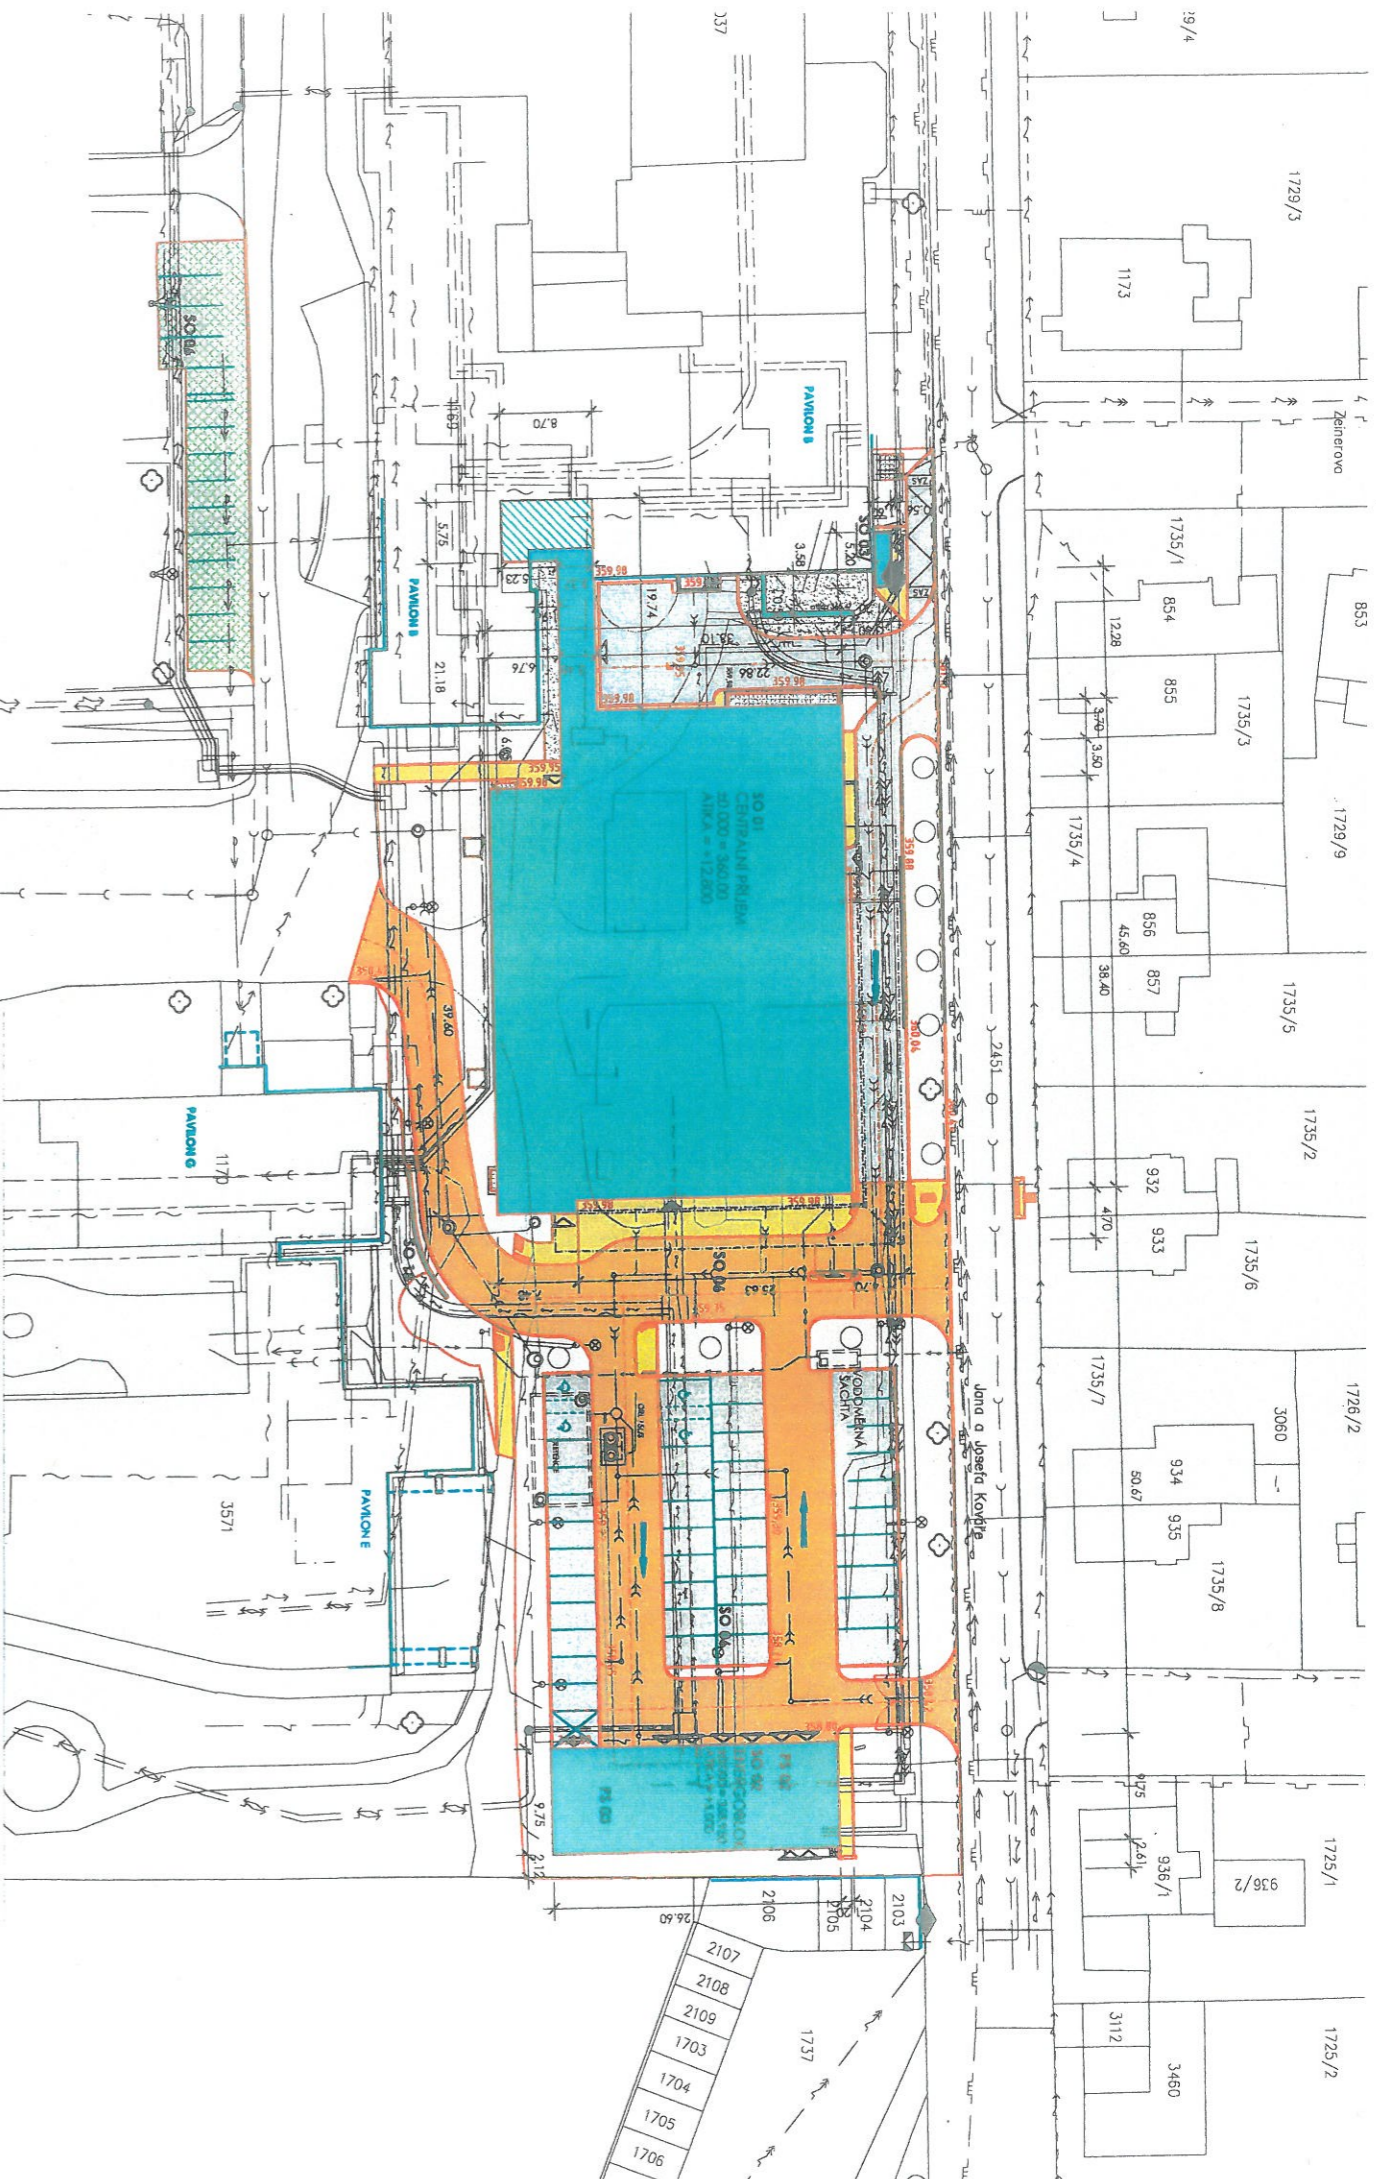

LEGENDA ŘEŠENÝCH PLOCH

LEGENDA SYMBOŮ


- NOVÉ OBJEKTY
- VESTAVBA VE STÁVAJÍCÍM OBJEKTU
- VOZOVKA - ASFALTOVÝ BETON
- ZÁMKOVÁ DLAŽBA 8 cm
- DISTANČNÍ DLAŽBA 8 cm
- ZÁMKOVÁ DLAŽBA 6 cm
- ŠTĚRK
- VÁROVNÝ PÁŠ Š. 40cm, SIGNAĽNÍ PÁŠ Š. 80 cm
- POROKOŠŤ
- STROM
- STOŽÁR VEŘEJNÉHO OSVĚTLENÍ
- HRANICE PARCEL
- NOVÉ OPLOČENÍ
- HLAVNÍ VSTUP
- VSTUP
- VÍŠKOVÁ KÓTA UPRÁVENÉHO TERÉNU

STAVEBNÍ OBJEKTY

- SO 01 CENTRÁLNÍ PŘÍJEZD
- SO 02 ENERGOBLOK
- SO 03 SKLAD TLAKOVÝCH LAHVI N2O
- SO 04 ZBRŮJ O2, SKLAD TLAKOVÝCH LAHVI CO2, AR, CORGON
- SO 05 PŘÍPRAVA ÚZEMÍ
- SO 06 KOMUNIKACE ZPEVNĚNÉ PLOCHY
- SO 07 AREÁLOVÁ KANALIZACE, RETENCE, ORI
- SO 08 PŘÍPOJKA VODOVODU
- SO 09 AREÁLOVÝ VODOVOD
- SO 10 PŘELOŽKY ZDRAVNĚNÉ TECHNICKÝCH INSTALACÍ
- SO 11 VENKOVNÍ ROZVODY A PŘELOŽKY MEDICINÁLNÍCH PLYNŮ
- SO 12 PŘÍPOJKA PÍTNĚ VČ, REGULÁČNÍ SKŘÍŇE
- SO 13 PŘELOŽKY STÁVAJÍCÍCH VENKOVNÍCH SILNOPROUDÝCH ROZVODŮ
- SO 14 VENKOVNÍ KABELOVÉ ROZVODY 0,4KV
- SO 15 VENKOVNÍ KABELOVÉ ROZVODY ELEKTRONICKÝCH KOMUNIKACÍ
- SO 16 VENKOVNÍ OSVĚTLENÍ
- SO 17 OPLOČENÍ
- SO 18 OPĚRNÉ ZDI
- SO 19 TERÉNNÍ A SAĐOVÉ ÚPRÁVY

±0,000 = 360,00 BPV

Revize	Datum	Jméno	Podpis	Popis revize

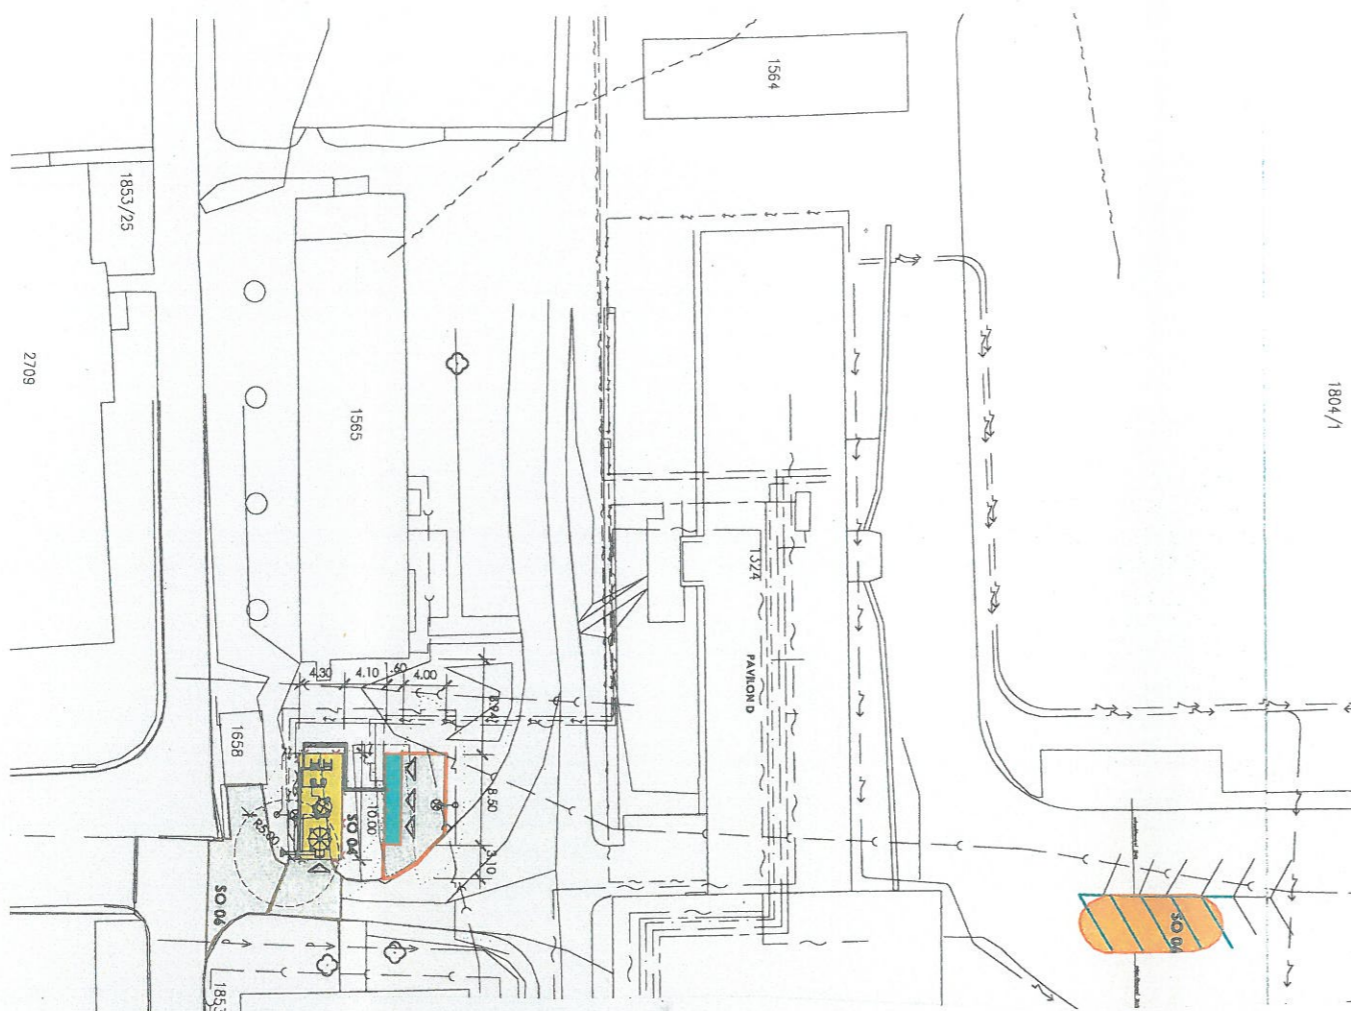

Zpracovatel: Schránil EP - PAK	P	A	K	EP	EP Rodnov, a.s. Borový náměstí 1720 CZ:758 61 Rodnov pod Radhoštěm IČ: 571 664 111, fax: 571 664 400 e-mail: ep@eprodnov.cz
Hl. architekt projektu Ing. arch. K. Steinhäuserová	P	A	K	EP	Projektant: profese
Hl. inženýr projektu Ing. Miroslav Báhal	P	A	K	EP	Stupeň: DSP+JP
Vypracoval Ing. Jiří Vašíček	P	A	K	EP	Datum: 09.2018
Kontroloval Ing. Jiří Vašíček	P	A	K	EP	Formát: 8 x A4
Objednatel Paroubický kraj	P	A	K	EP	Zak. č.: K16824014
Stavba NPk, a.s., centrální příjem včetně centralizace akutních provozů v Orlickoústecké nemocnici	P	A	K	EP	Měřítko: 1:500
Stupeň: 1. etapa - Dokumentace stavby Jednostupňová 2. etapa - Dokumentace pro stavební povolení	P	A	K	EP	Číslo paré: 00
Název výkresu C2 - Celková situace	P	A	K	EP	Revize: 00