

Městský úřad Ústí nad Orlicí
odbor dopravy, silničního hospodářství a správních agend

Vaše č.j.:
 Ze dne:

Naše č.j.: MUUO/38923/2019/DSS/ba
 Číslo spisu: 30/2019
 Spis. značka: 30/2019
 Poč. listů: 3
 Poč. příloh: 0
 Poč. lls. př.: 0

Vyřizuje: Miloslava Bartošová
 Tel: 465 514 341
 E-mail: bartosovam@muuo.cz
 Datum: 04.12.2019
 Místo: Ústí nad Orlicí

Správa a údržba silnic Pardubického kraje

Doubravice 98
 533 53 Pardubice

VEŘEJNÁ VYHLÁŠKA

Opatření obecné povahy

stanovení přechodné úpravy provozu na pozemních komunikacích

Městský úřad v Ústí nad Orlicí, odbor dopravy, silničního hospodářství a správních agend, jako věcně a místně příslušný správní úřad dle ustanovení § 124 odst. 6 a § 77 odst. 1 písm. c) zákona č. 361/2000 Sb., o provozu na pozemních komunikacích a o změnách některých zákonů, ve znění pozdějších předpisů (dále jen zákon o silničním provozu), a dle ustanovení § 173 zákona č. 500/2004 Sb., správní řád, ve znění pozdějších předpisů (dále jen správní řád), v návaznosti na ustanovení § 77 odst. 5 zákona o silničním provozu, na základě žádosti Správy a údržby silnic Pardubického kraje, Doubravice 98, Pardubice, IČ 00085031, podané dne 26.11.2019, dále po předchozím písemném vyjádření Policie ČR, Krajské ředitelství policie Pardubického kraje, dopravní inspektorát Ústí nad Orlicí ze dne 02.12.2019 pod č.j. KRPE-93314-1/ČJ-2019-171106

stanovuje
 přechodnou úpravu provozu

při běžné údržbě na silnicích II. a III. třídy a jejich příslušenství, které jsou v působnosti silničního správního úřadu MěÚ Ústí nad Orlicí za těchto podmínek:

- 1) Dopravní značení bude umísťováno před zahájením prací dle přiložených schémat odsouhlasených Policií ČR Krajské ředitelství policie Pardubického kraje, dopravní inspektorát Ústí nad Orlicí ze dne 02.12.2019 pod č.j. KRPE-93314-1/ČJ-2019-171106:

1. Výsrava vozovek emulzí a kamenivem 1.1. v obci
1. Výsrava vozovek emulzí a kamenivem 1.2. mimo obec
2. Výsrava vozovek obalovanou živичnou směsí s případným frézováním poruchy 2.1. v obci
2. Výsrava vozovek obalovanou živичnou směsí s případným frézováním poruchy 2.2. mimo obec
3. Ostatní běžná údržba součástí a příslušenství silnic 3.1. v obci
3. Ostatní běžná údržba součástí a příslušenství silnic 3.2. mimo obec

adresa: Sychrova 16, 562 24 Ústí nad Orlicí
 tel.: +420 465 514 111
 fax: +420 465 525 563

IČ: 00279676 DIČ: CZ00279676
 email: podatelna@muuo.cz
 web: <http://www.ustinadorlici.cz>

bankovní spojení:
 KB Ústí nad Orlicí, č.ú.: 19-420611/0100
 ID datové schránky: bxcbwmg

4. Provádění vodorovného dopravního značení 4.1 Pohyblivé pracovní místo
4. Provádění vodorovného dopravního značení 4.2 Místo s krátkou dobou trvání prací
5. Omezení nejvyšší dovolené rychlosti mimo obec
6. Závady ve sjízdnosti 6.1. v obci-„výtluky, poškozená krajnice“
6. Závady ve sjízdnosti 6.2. mimo obec-„výtluky, poškozená krajnice“

Dopravní značení provedte jako: dopravní zařízení a přenosné svislé dopravní značky

Velikost dopravních značek: základní rozměrová řada

Provedení dopravních značek: reflexní

Platnost úpravy: do 31.12.2020

- 2) Přenosné dopravní značky musí být umístěny na sloupcích červeno-bíle pruhovaných, pruhy mají šířku 100 – 200 mm, spodní okraj přenosné dopravní značky musí být min. 0,6 m nad niveletou vozovky.
- 3) Přenosné dopravní značky musí být v reflexním provedení a musí být osazeny s dostatečnou stabilitou proti povětrnostním podmínkám a jiným vlivům, musí být zabezpečeny proti deformaci, pootočení a posunutí. Přechodné dopravní značení musí být udržováno pravidelným čištěním a obnovou v náležitém stavu, tak aby byla zajištěna jejich včasná viditelnost a správná čitelnost.
- 4) Barevně i provedením musí dopravní značky odpovídat ČSN EN 12899-1 a přílohám vyhlášky č. 294/2015 Sb., kterou se provádějí pravidla provozu na pozemních komunikacích.
- 5) Umístění přenosných dopravních značek musí splňovat podmínky stanovené v TP 66 Zásady pro označení pracovních míst na pozemních komunikacích schválené MD pod č.j. 21/2015-120-TN/1 ze dne 12.03.2015 s účinností od 01.04.2015.
- 6) Viditelnost DZ musí být zajištěna mimo obec ze vzdálenosti 100 m a v obci z 50 m.
- 7) Instalaci DZ nesmí dojít k narušení nadzemních a podzemních inženýrských sítí.
- 8) Městský úřad – odbor dopravy, silničního hospodářství a správních agend si vyhrazuje právo toto stanovení změnit nebo doplnit, pokud si to bude vyžadovat veřejný zájem resp. bezpečnost a plynulost silničního provozu.

Další podmínky pro osazení přechodné úpravy provozu:

- 1) Toto stanovení přechodné úpravy silničního provozu musí být na místě předloženo kontrolním orgánům.
- 2) Žadatel, před zahájením každých prací, zašle oznámení na emailovou adresu Městského úřadu Ústí nad Orlicí, odboru dopravy, silničního hospodářství a správních agend bartosovam@muuo.cz. Oznámení bude obsahovat místo umístění DZ, termín a druh provádění udržovacích prací.
- 3) Odpovědná osoba za dodržení podmínek tohoto stanovení a dopravní značení je pan Ing. Luboš Marek, Správa a údržba silnic Pk Ústí nad Orlicí, tel. 602491395, e-mail lubos.marek@suspk.cz.

Odůvodnění

Městský v Ústí nad Orlicí, odbor dopravy, silničního hospodářství a správních agend stanovil přechodnou úpravu provozu na základě návrhu žadatele Správy a údržby silnic Pk, Pardubice, z důvodu běžné údržby na silnicích II. a III. třídy a jejich příslušenství, které jsou v působnosti silničního správního úřadu MěÚ Ústí nad Orlicí.

adresa: Sychrova 16, 562 24 Ústí nad Orlicí
tel.: +420 465 514 111
fax: +420 465 525 563

ič: 00279676 DIČ: CZ00279676
email: podatelna@muuo.cz
web: <http://www.ustinadorlici.cz>

bankovní spojení:
KB Ústí nad Orlicí, č.ú.: 19-420611/0100
ID datové schránky: bxcbwmg

Rozmístění dopravního značení bylo projednáno s dotčeným orgánem Policie ČR dle ust. § 77 odst. 2 písm. b) zákona o silničním provozu.

V souladu s ustanovením § 77 odst. 5 zákona o silničním provozu správní úřad opatření obecné povahy nedoručuje a nevyzývá dotčené osoby k podání připomínek a námitek.

Poučení:

Opatření obecné povahy se oznamuje veřejnou vyhláškou a nabývá účinnosti pátým dnem po dni vyvěšení veřejné vyhlášky. Proti opatření obecné povahy nelze podat opravný prostředek.

lic. Jaroslav Škarka
vedoucí odboru

Za správnost vyhotovení
Miloslava Bartošová, referentka odboru (oprávněná úřední osoba)

Toto oznámení musí být vyvěšeno po dobu 15 dnů na úřední desce.

Vyvěšeno dne:

Sejmuto dne:

.....
Razítko, podpis oprávněné úřední osoby potvrzující vyvěšení a sejmnutí na úřední desce.

Doručí se:

Správa a údržba silnic Pk, Doubravice 98, Pardubice
Správa a údržba silnic Pk Ústí nad Orlicí, Třebovská 333, Ústí nad Orlicí

Dotčené orgány státní správy:

Policie ČR, Krajské ředitelství policie Pardubického kraje, dopravní inspektorát Ústí nad Orlicí

adresa: Sychrova 16, 562 24 Ústí nad Orlicí
tel.: +420 465 514 111
fax: +420 465 525 563

IČ: 00279676 DIČ: CZ00279676
email: podatelna@muuo.cz
web: <http://www.ustinadorlici.cz>

bankovní spojení:
KB Ústí nad Orlicí, č.ú.: 19-420611/0100
ID datové schránky: bxcbwmg

Schémata pro označování pracovních míst

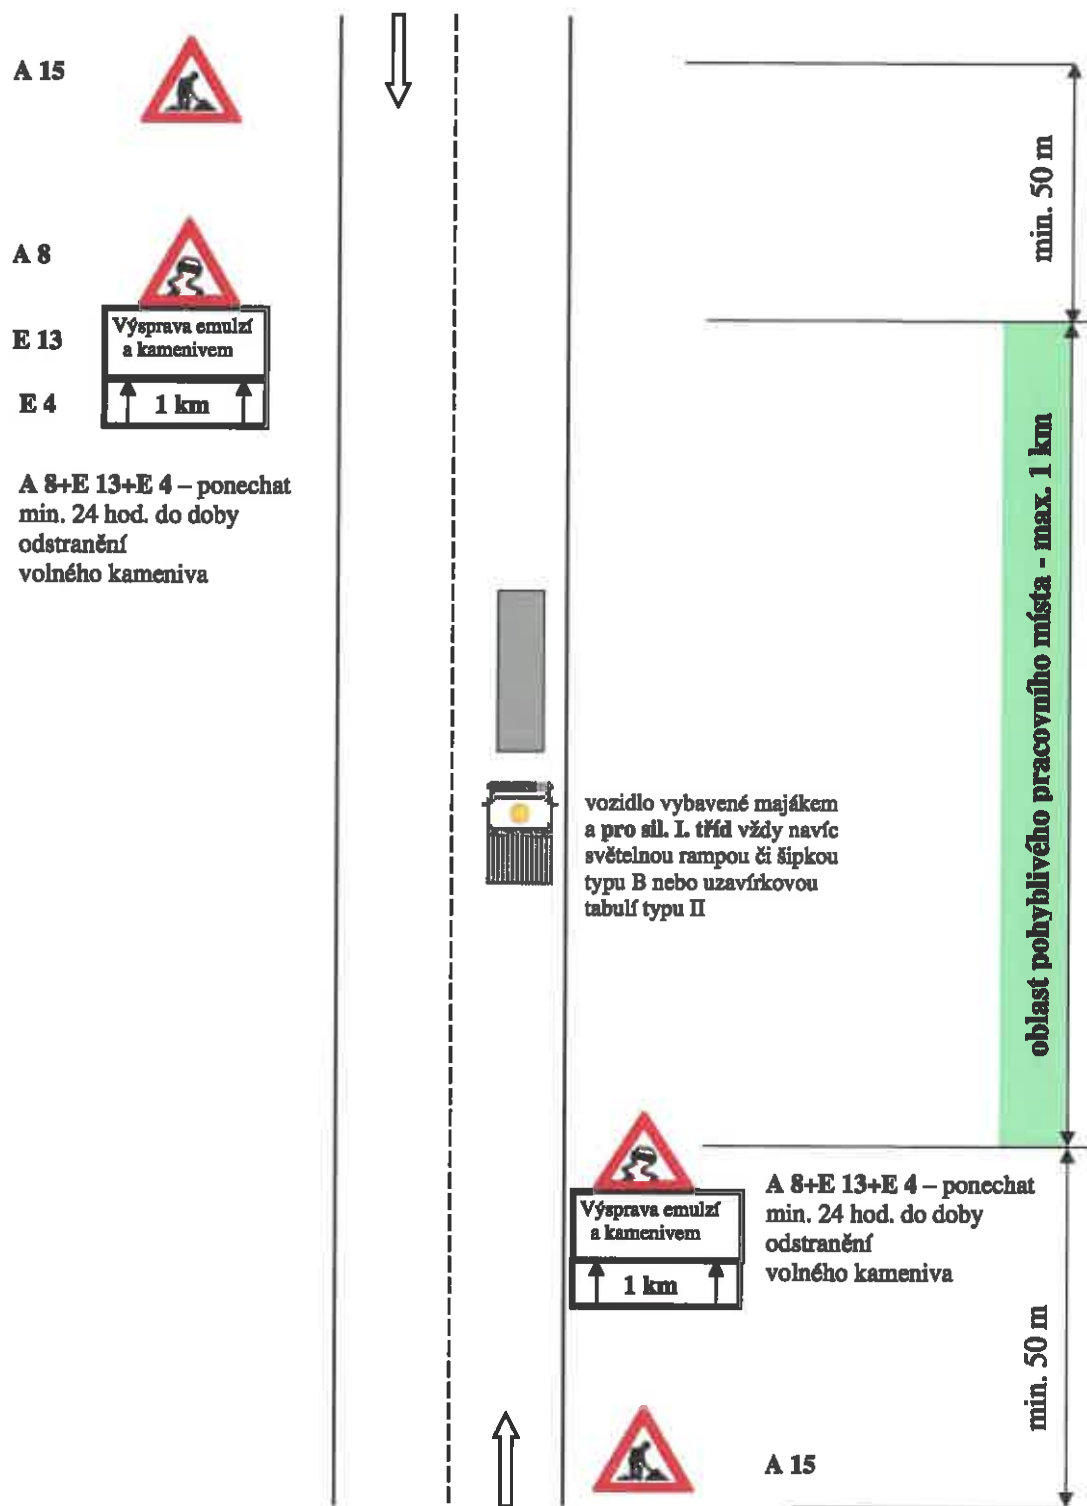
Schéma č. 1.1.: Výspravy vozovek emulzí a kamenivem – v obci

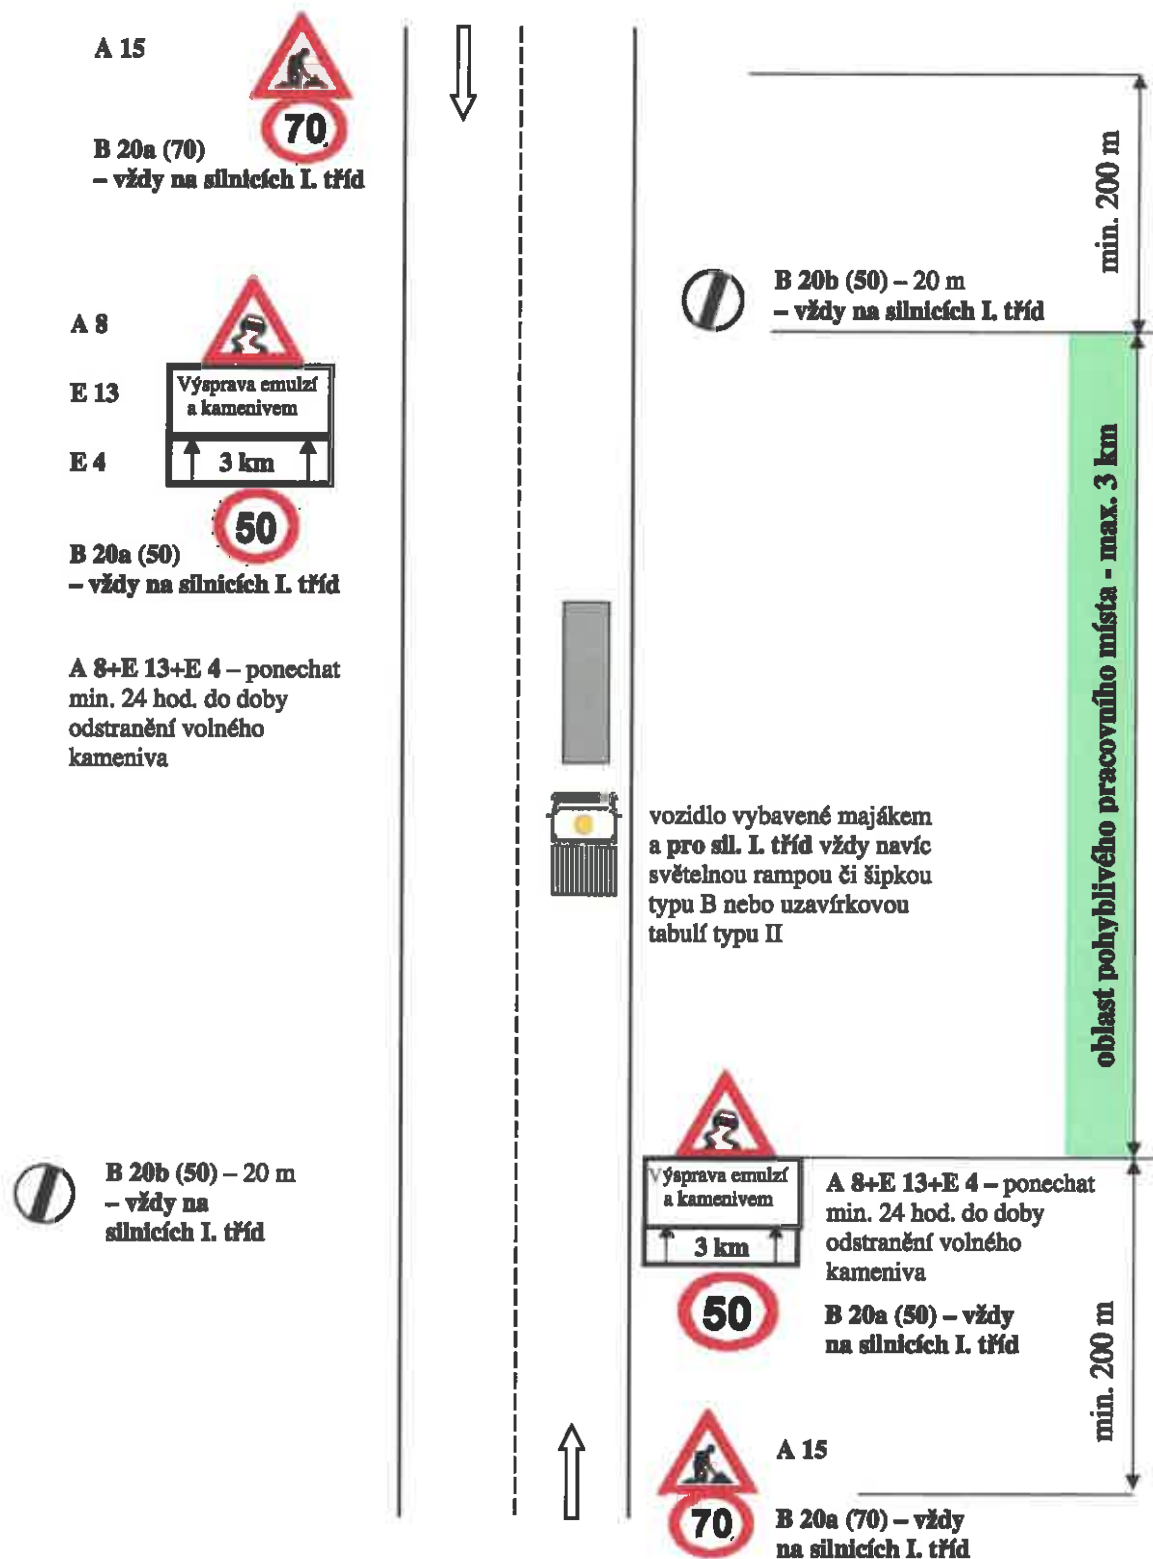
Schéma č. 1.2.: Výspravy vozovek emulzí a kamenivem – mimo obec

Schéma č. 2.1.: Výspravy vozovek obalovanou živličnou směsí s případným frézováním poruchy – v obci

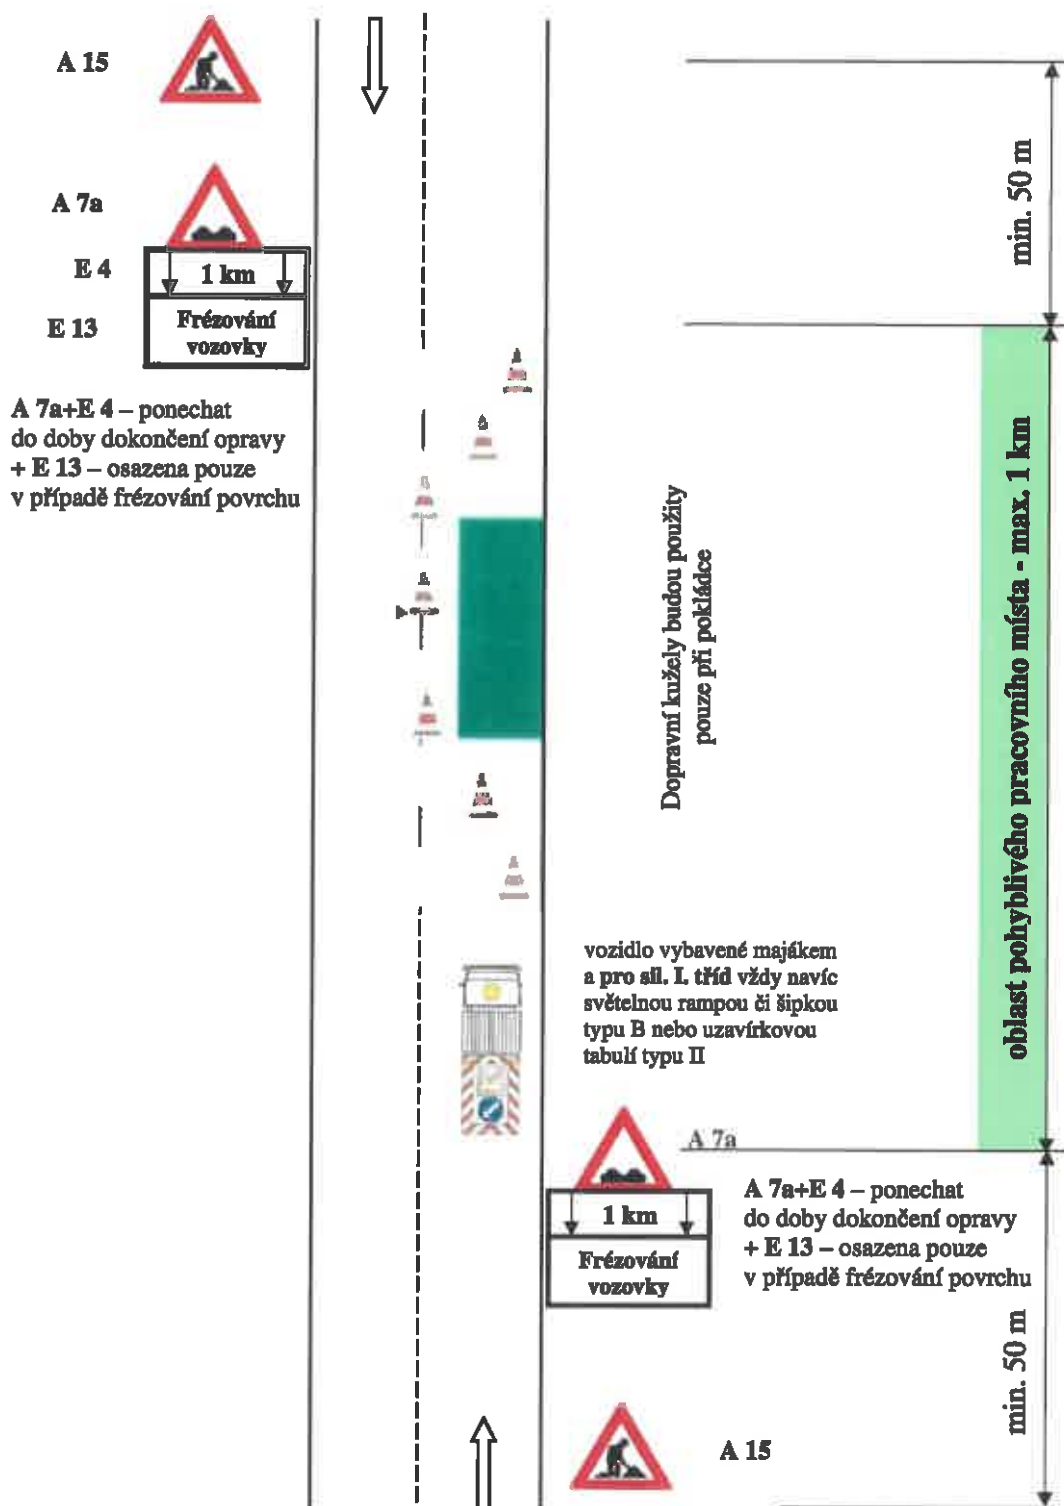


Schéma č. 2.2.: Výspravy vozovek obalovanou žlvičnou směsí s případným frézováním poruchy – mimo obec

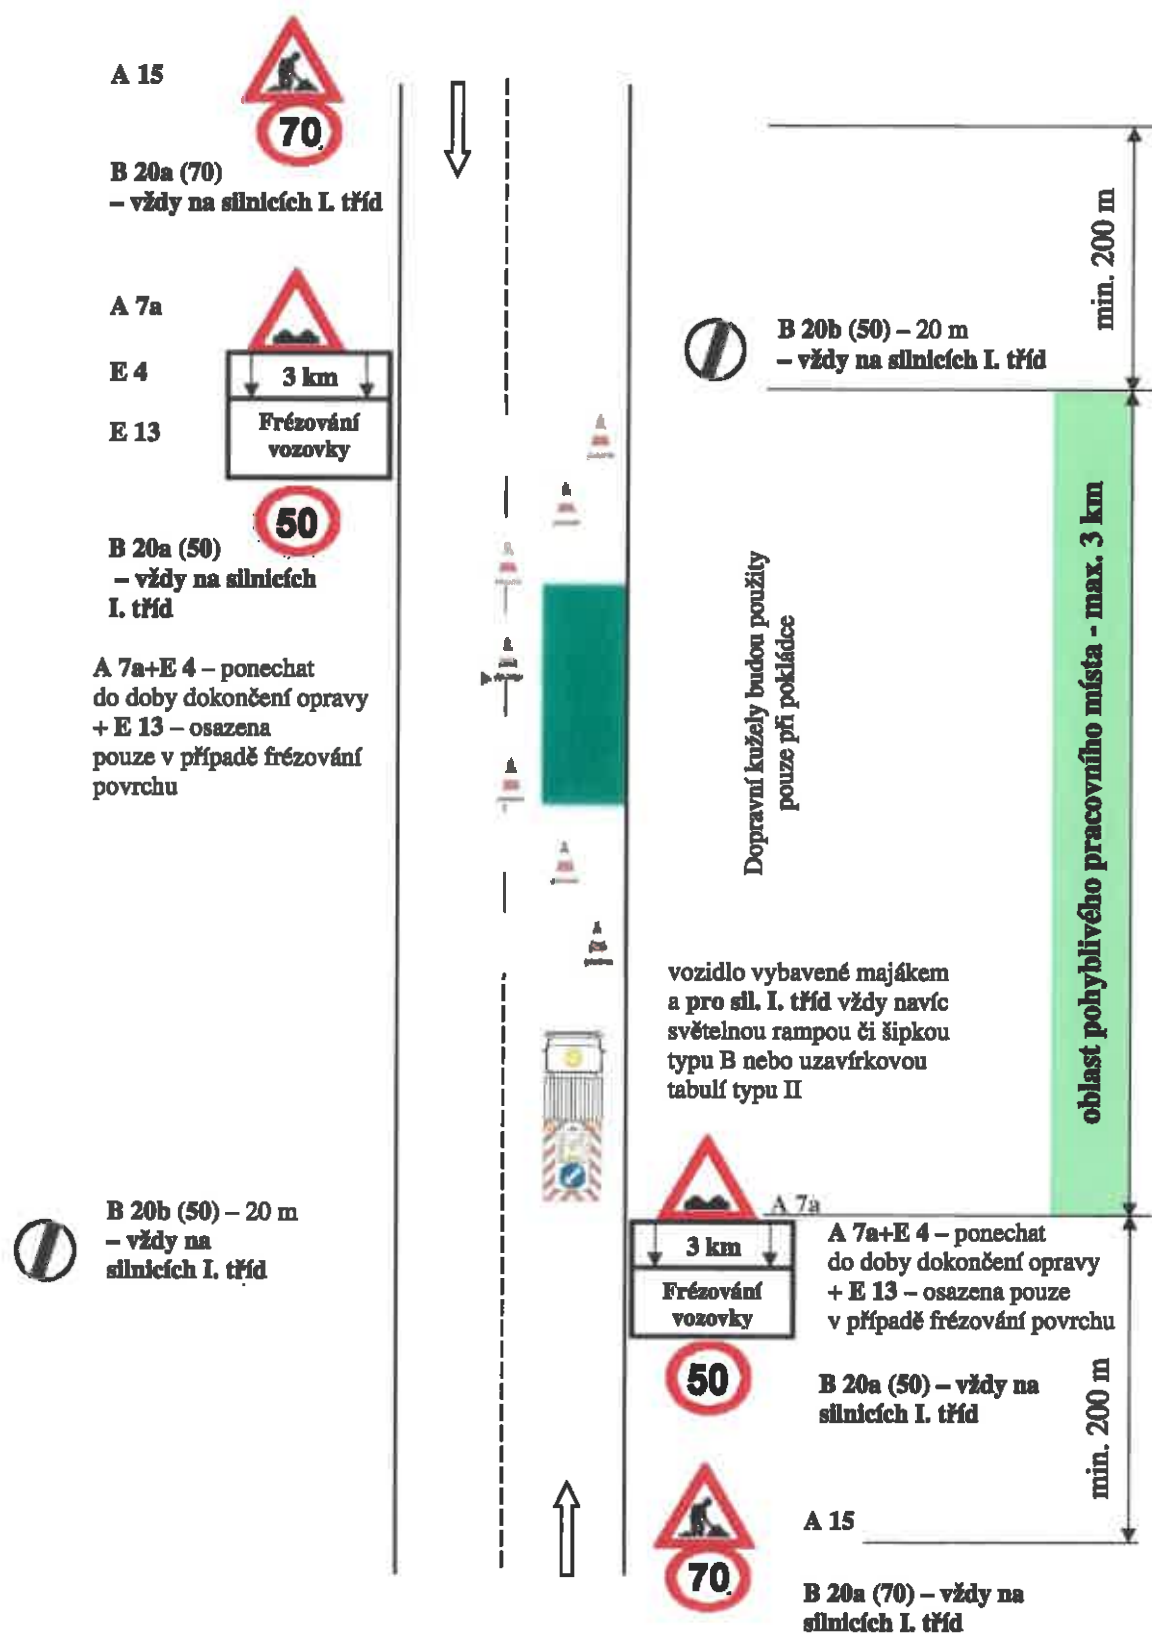


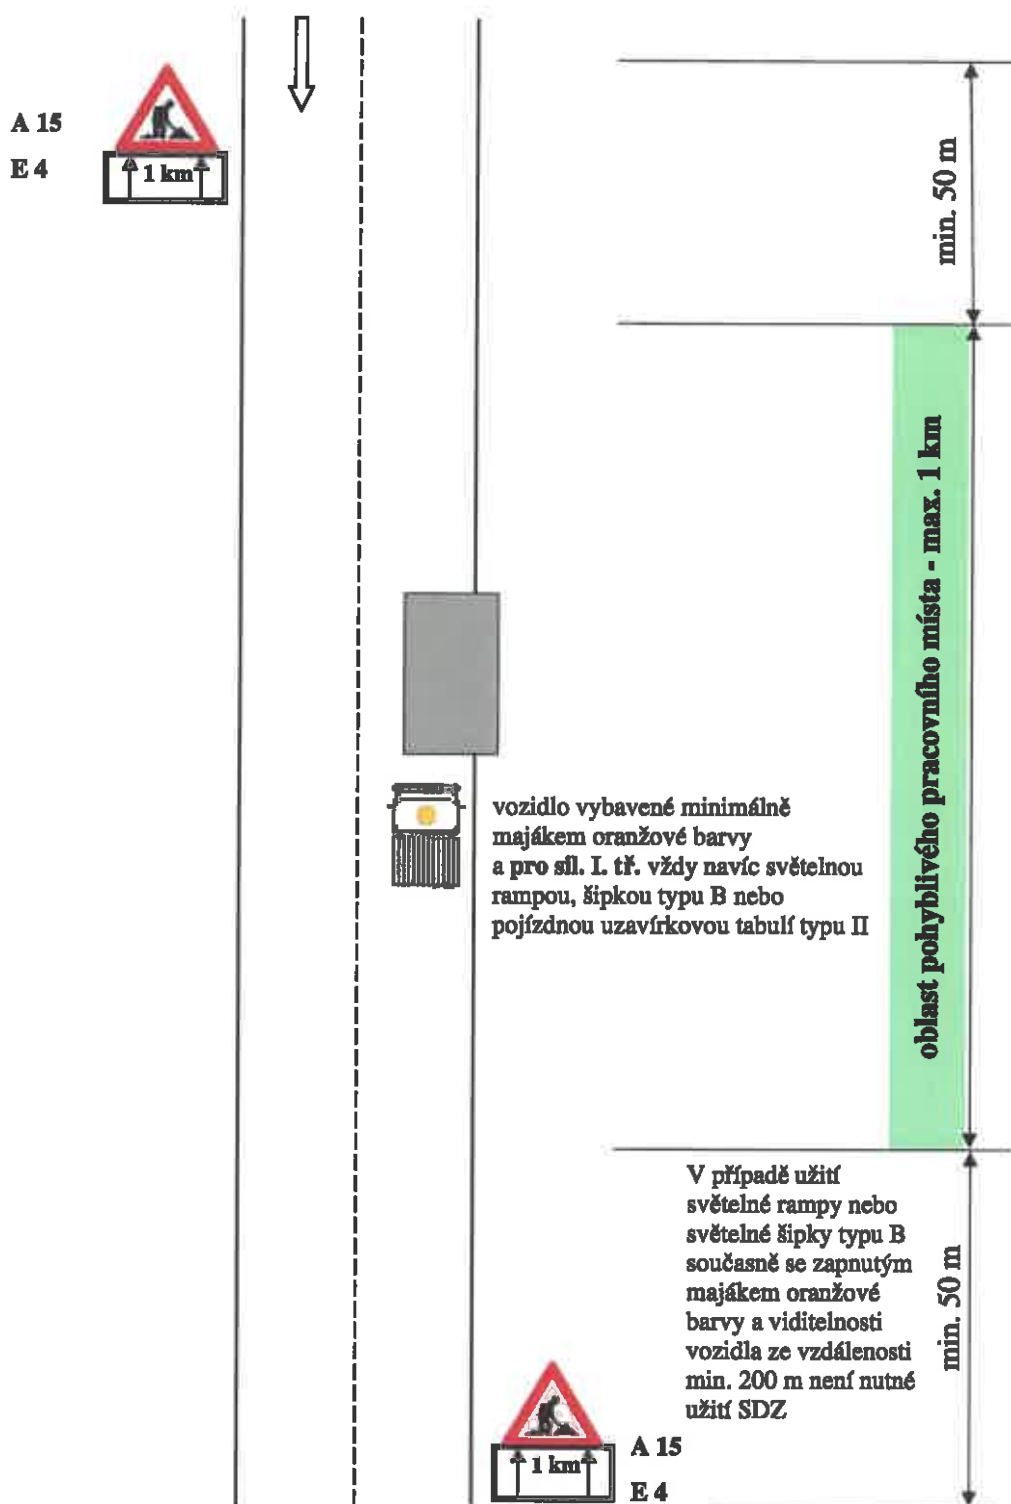
Schéma č. 3.1.: Ostatní běžná údržba součástí a příslušenství silnic – v obci

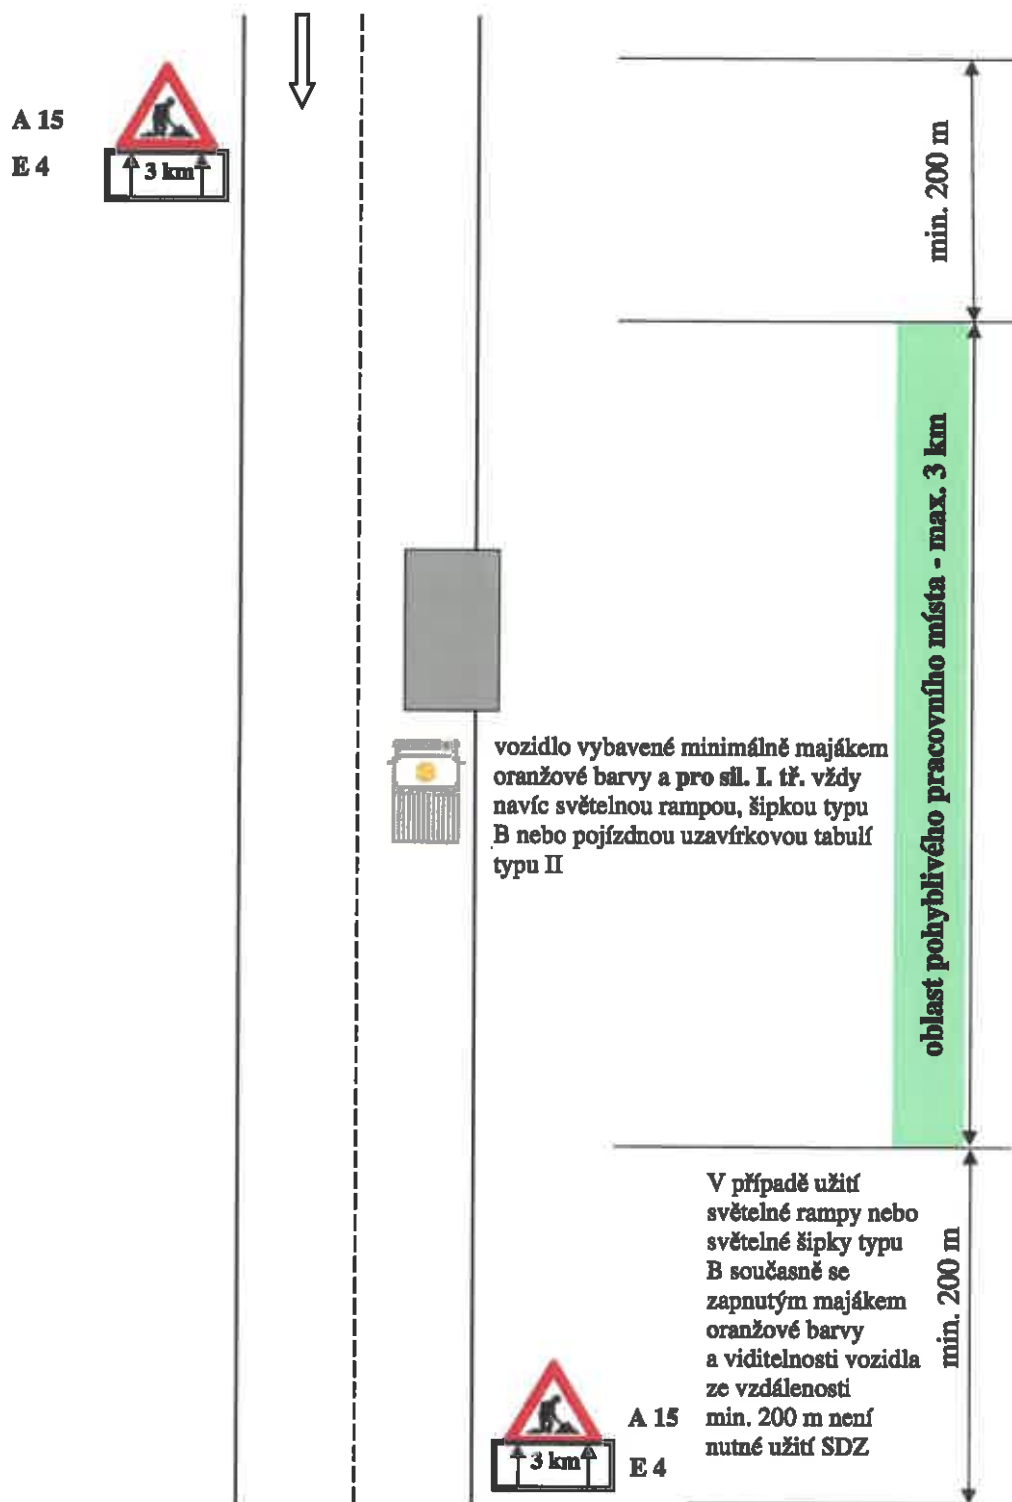
Schéma č. 3.2.: Ostatní běžná údržba součástí a příslušenství silnic – mimo obec

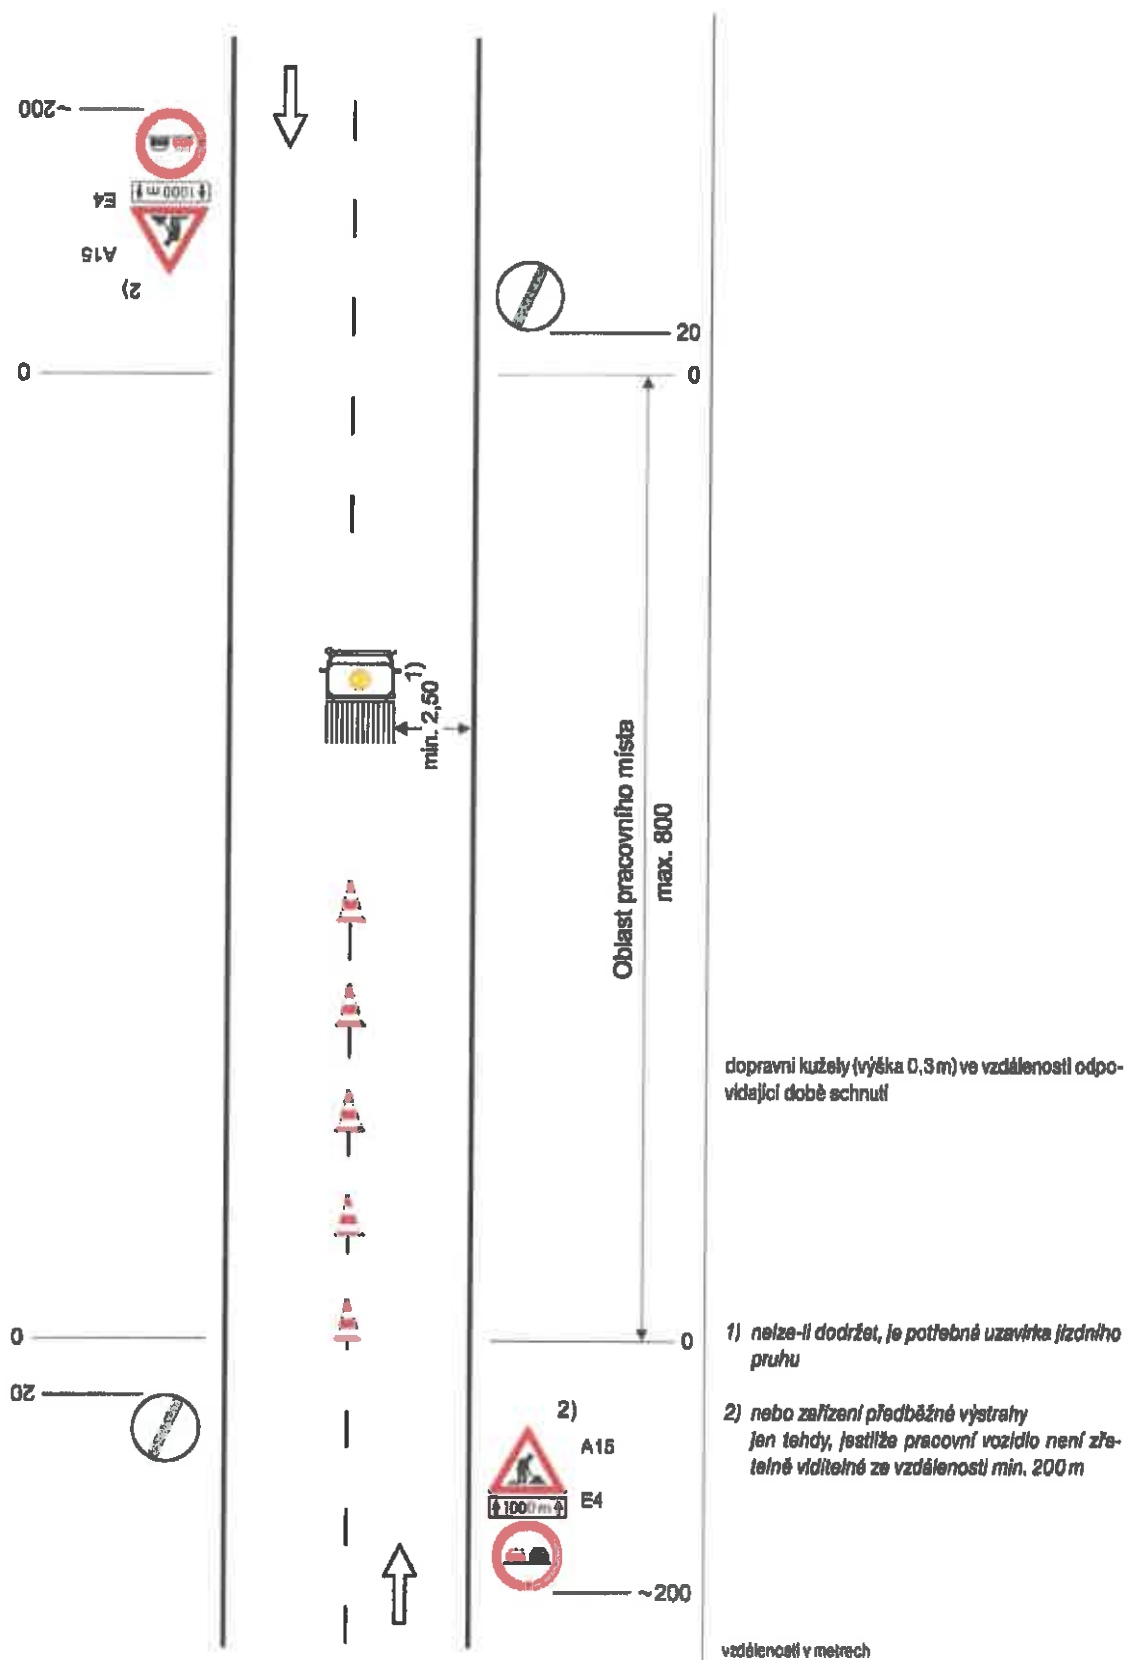
Schéma č. 4.1.: Provádění vodorovného dopravního značení – pohyblivé pracovní místo

Schéma č. 4.2.: Provádění vodorovného dopravního značení – místo s krátkou dobou provádění prací

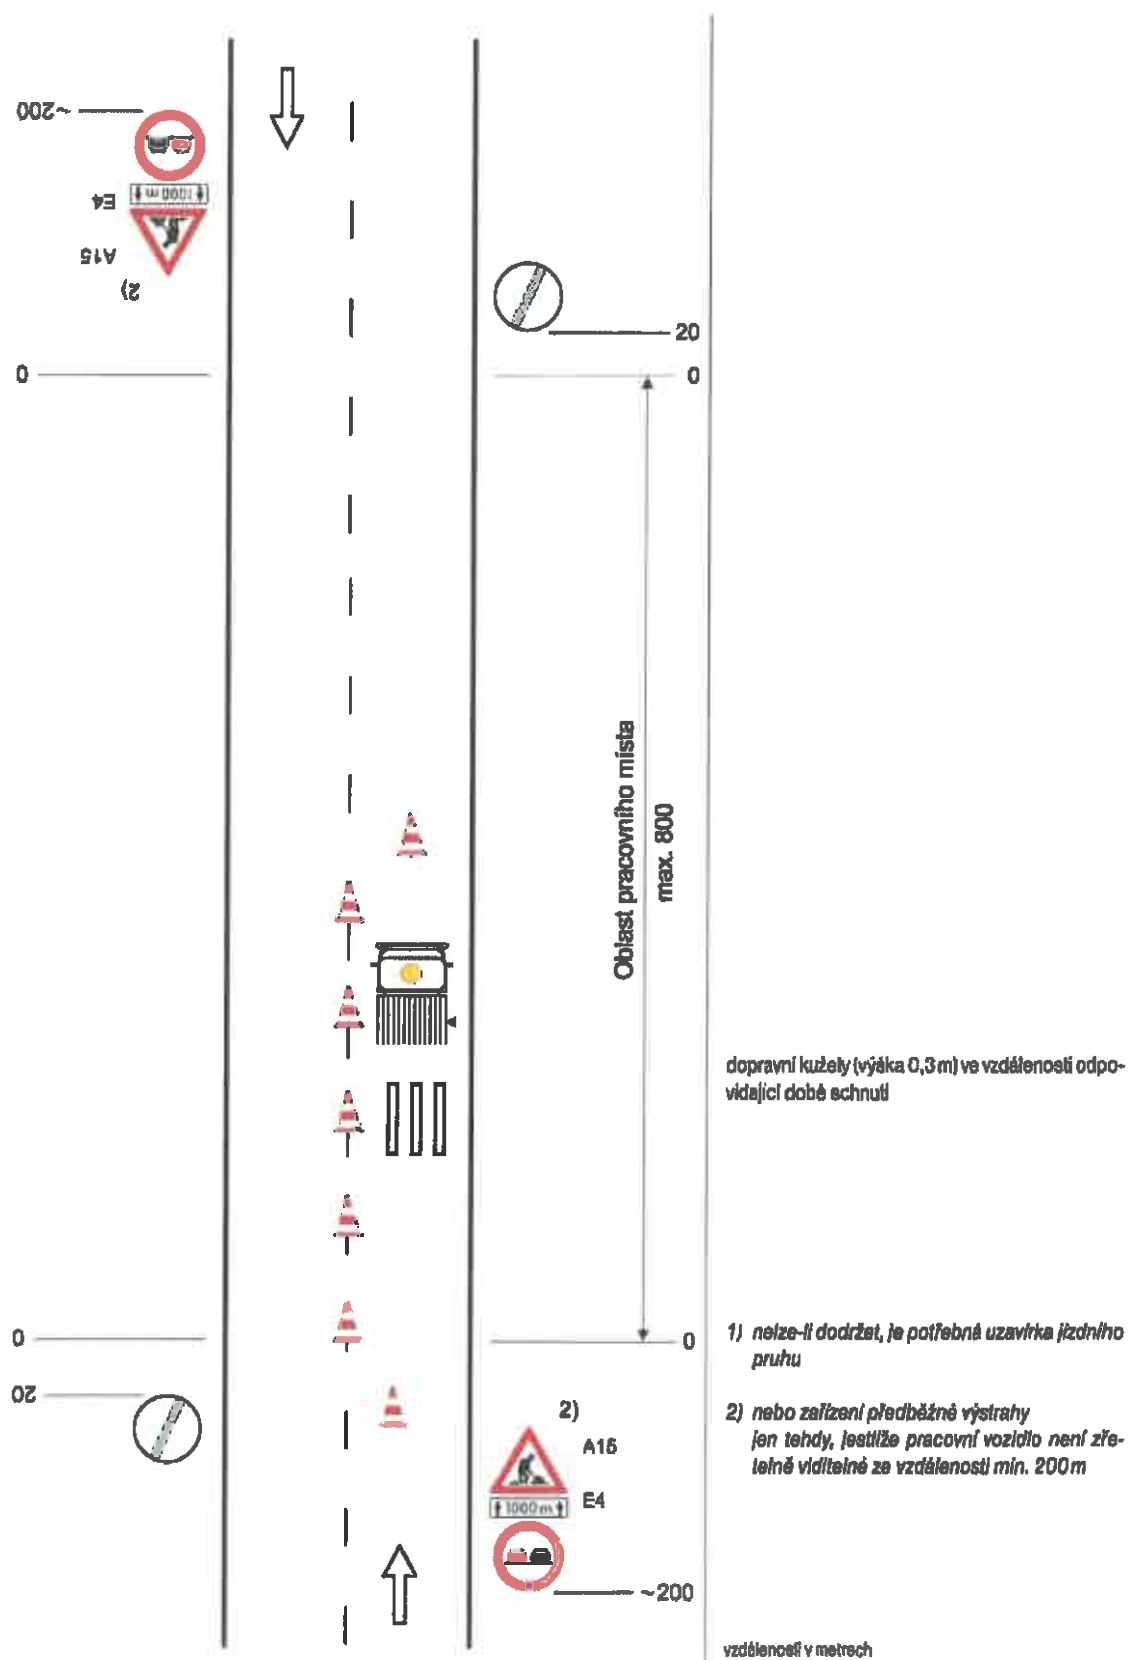


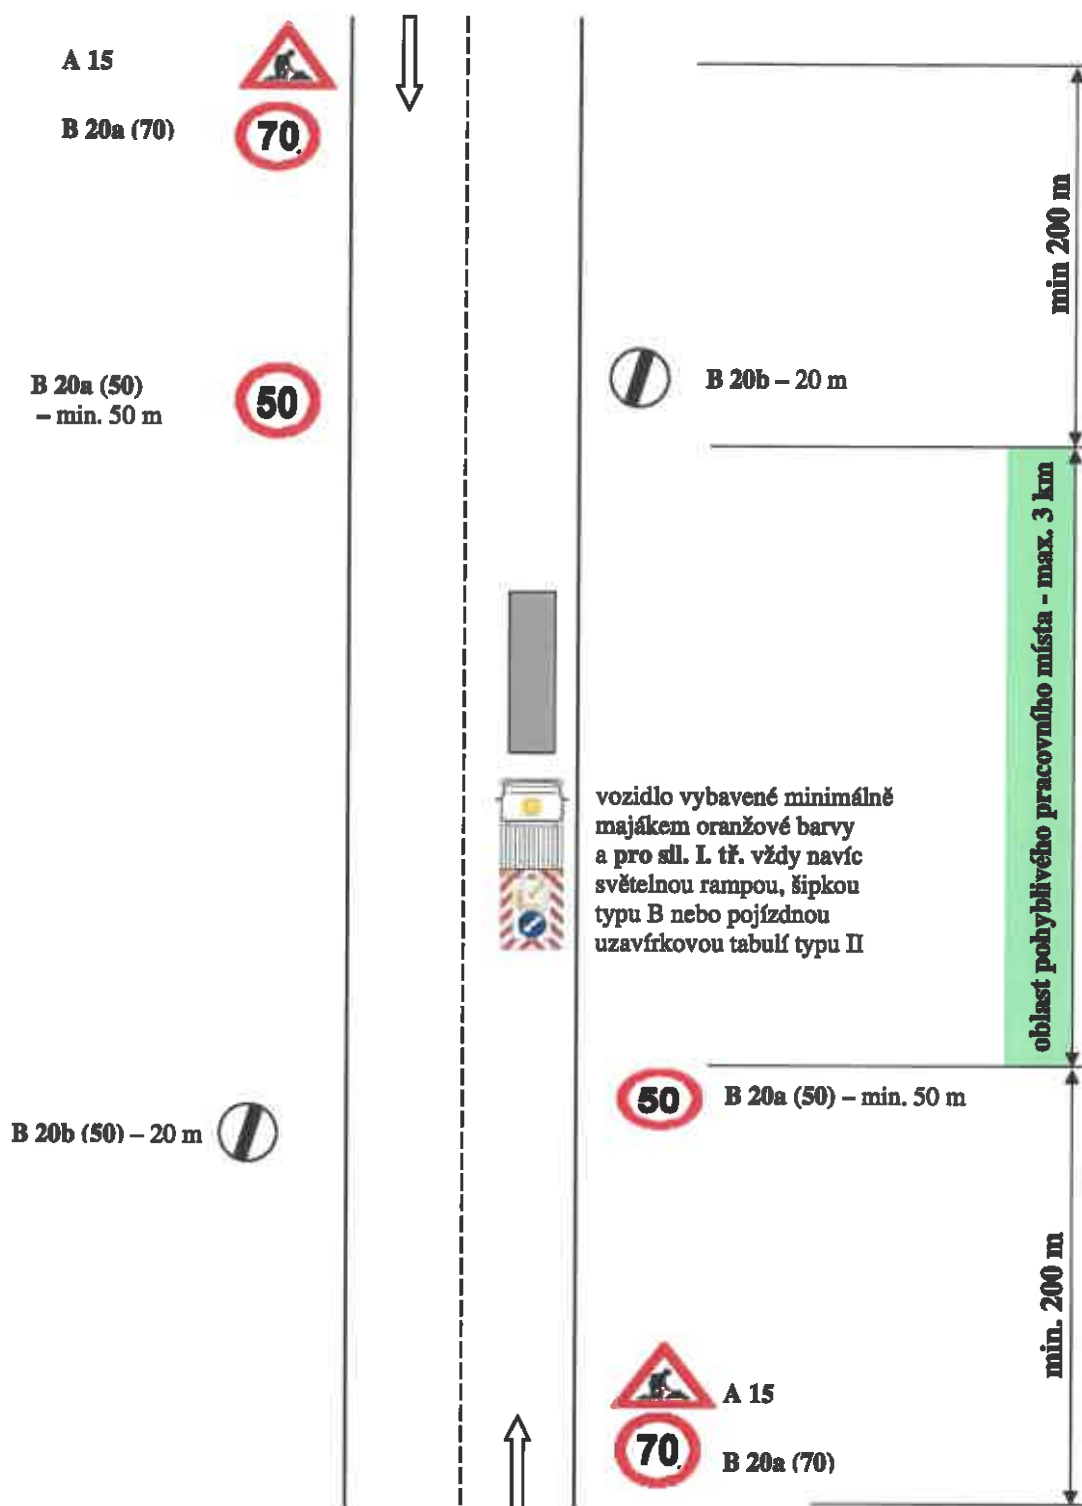
Schéma č. 5.: Omezení nejvyšší dovolené rychlosti – mimo obec

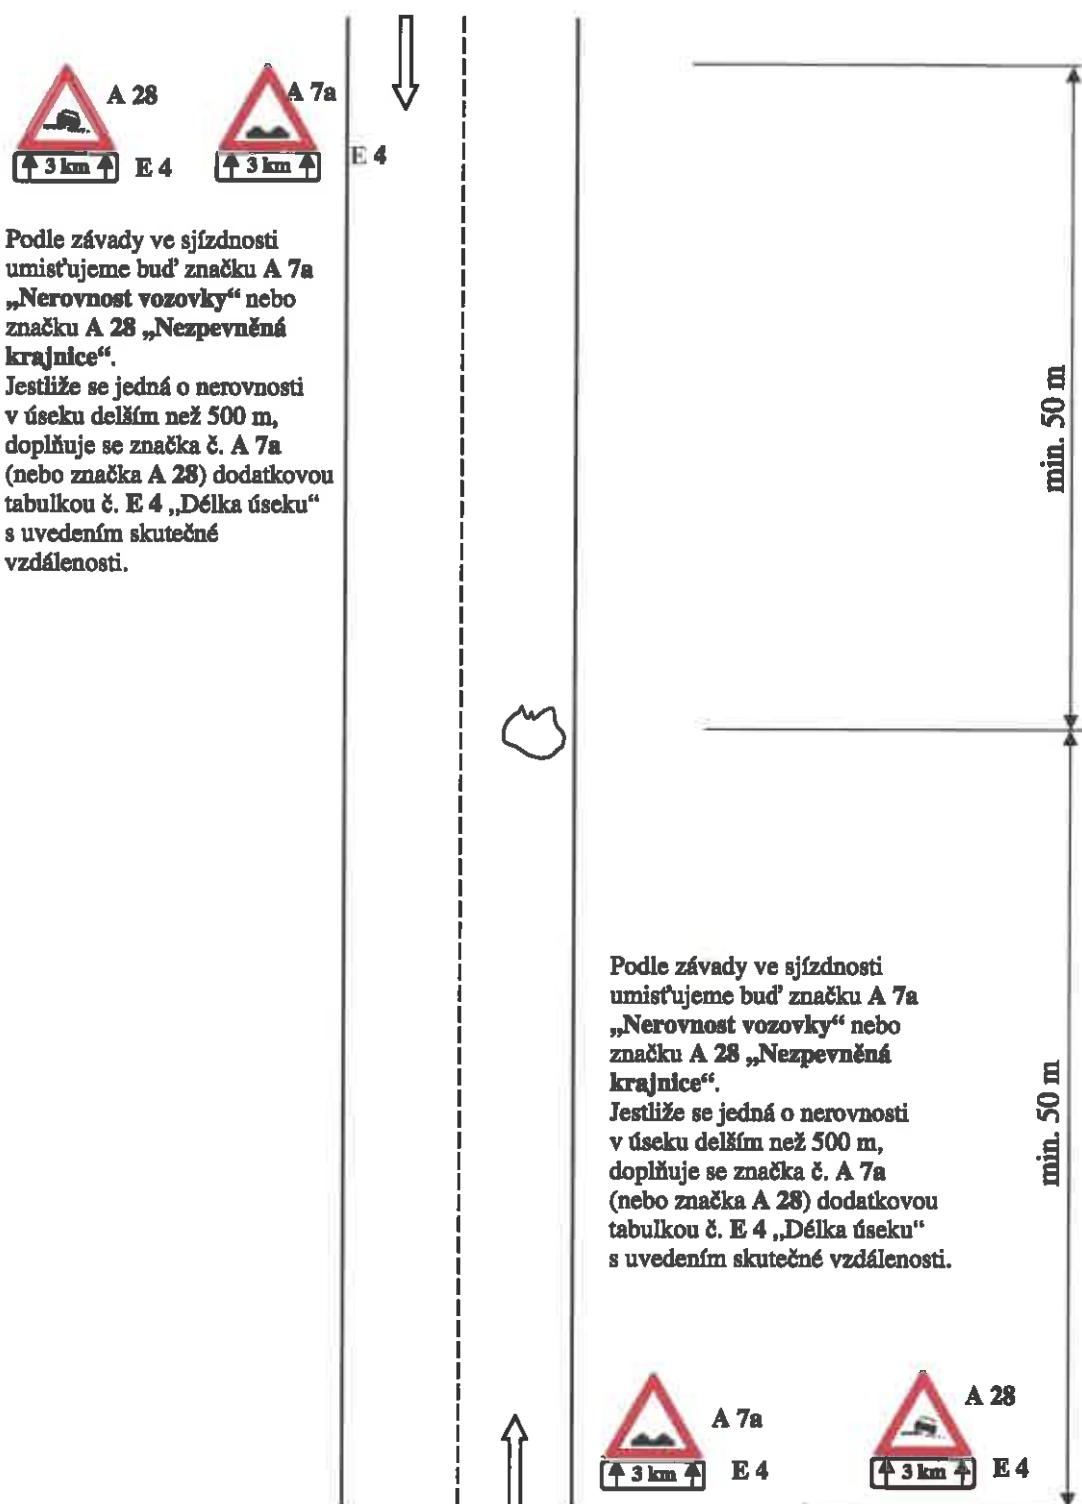
Schéma č. 6.1.: Místa se závadou ve sjízdnosti – v obci – „výtluky, poškozená kralnice“

Schéma č. 6.2.: Místa se závadou ve sjízdnosti – mimo obec – „vřtluhy, poškozená krajnice“