

Městský úřad Ústí nad Orlicí stavební úřad

Č.j.: MUUO/39993/2019/SÚ/Be
Číslo spisu: 6601/2019
Spisová značka: SÚ-USR/Be/6601/2019
Poč. listů: 4
Poč. příloh: 1
Poč. lis. př.: 1

Oprávněná úř. osoba: Václav Beneš
Tel: 465 514 244
E-mail: benes@muuo.cz
Datum: 10. prosince 2019
Místo: Ústí nad Orlicí

Žadatel

Energomontáže Votroubek s.r.o., IČO 28791274, Strojnická 1646, 516 01 Rychnov nad Kněžnou
zastupující na základě plné moci
ČEZ Distribuce, a. s., IČO 24729035, Teplická 874/8, Děčín IV-Podmokly, 405 02 Děčín 2

OZNÁMENÍ ZAHÁJENÍ ÚZEMNÍHO ŘÍZENÍ VEŘEJNÁ VYHLÁŠKA

Dne 21.11.2019 podal Energomontáže Votroubek s.r.o., IČO 28791274, Strojnická 1646, 516 01 Rychnov nad Kněžnou, zastupující ČEZ Distribuce, a. s., IČO 24729035, Teplická 874/8, Děčín IV-Podmokly, 405 02 Děčín 2, (dále jen „žadatel“), žádost na vydání územního rozhodnutí o umístění stavby :

„ IE-12-2007619, Ústí n/O, ul.Korábova, KNN“

na pozemcích : st. p. č. 956, 957, 1082, 1086, 1097, 1151, poz. p. č. 1158/2 (ostatní plocha), 1158/13 (zahrada), 1158/14 (zahrada), 1158/21 (ostatní plocha), st. p. č. 1197, 1262, 1270, 1272, 1273, 1294, 1315, poz. p. č. 1599/4 (zahrada), 1599/5 (zahrada), 1618/1 (zahrada), 1618/4 (zahrada), 1618/5 (zahrada), 1618/6 (zahrada), 1618/7 (ostatní plocha), 1665/5 (zahrada), 1665/6 (zahrada), 1666/3 (zahrada), 2436/1 (ostatní plocha), v katastrálním území Ústí nad Orlicí, v obci Ústí nad Orlicí.

Uvedeným dnem bylo zahájeno územní řízení.

Stavba obsahuje : *Nové kabelové vedení NN, které nahradí venkovní vedení NN v ulicích Korábova a Na Štěpnici.*

Stavební úřad Městského úřadu Ústí nad Orlicí, jako stavební úřad příslušný podle § 13 odst. 1 písm. c) zákona č. 183/2006 Sb., o územním plánování a stavebním řádu (stavební zákon), v platném znění (dále jen "stavební zákon"), oznamuje podle § 87 odst. 1 stavebního zákona zahájení územního řízení dotčeným orgánům a známým účastníkům řízení.

U projednání žádosti v souladu s ustanovením § 87 odst. 1 stavebního zákona upouští speciální stavební úřad od ústního jednání, neboť jsou mu dobře známy poměry v území a žádost poskytuje dostatečný podklad pro posouzení záměru.

Stavební úřad zároveň stanovuje, že účastníci řízení mohou své námitky a dotčené orgány závazná stanoviska uplatnit nejpozději do **15 dnů od doručení tohoto oznámení**, jinak se k nim nepřihlíží.

K závazným stanoviskům a námitkám k věci, o kterých bylo rozhodnuto při vydání územně plánovací dokumentace, se v souladu s ustanovením § 89 odst. 2 stavebního zákona nepřihlíží.

Účastník řízení ve svých námitkách uvede skutečnosti, které zakládají jeho postavení jako účastníka řízení, a důvody podání námitek; k námitkám, které překračují rozsah, stanovený v § 89 odst. 4 stavebního zákona, se nepřihlíží.

Obec uplatňuje v územním řízení námitky k ochraně zájmů obce a zájmů občanů obce. Osoba, která může být účastníkem řízení podle § 85 odst. 2 písm. a) a b) stavebního zákona, může uplatňovat námitky proti projednávanému záměru v rozsahu, jakým může být její právo přímo dotčeno. Osoba, která je účastníkem řízení podle zvláštního právního předpisu, může v územním řízení uplatňovat námitky pouze v rozsahu, v jakém je projednávaným záměrem dotčen veřejný zájem, jehož ochranou se podle zvláštního právního předpisu zabývá. K námitkám, které nesplňují uvedené požadavky, se nepřihlíží.

Po výše stanovené lhůtě mají všichni účastníci řízení možnost seznámit se s podklady pro vydání rozhodnutí podle ust. § 36 odst. 3 správního řádu, a to ve lhůtě 5 dnů. Tato lhůta slouží k seznámení se s kompletním spisem před vydáním rozhodnutí a po jejím uplynutí stavební úřad vydá rozhodnutí ve věci. Námitky uplatněné v této lhůtě by byly námitkami opožděnými, k nimž stavební úřad nepřihlíží ve smyslu zásady koncentrace řízení.

Nechá-li se některý z účastníků řízení zastupovat, předloží jeho zástupce písemnou plnou moc.

Petr Marčík
vedoucí stavebního úřadu


MĚSTSKÝ ÚŘAD
stavební úřad
Ústí nad Orlicí
-1-

za správnost vyhotovení
Václav Beneš
oprávněná úřední osoba

Toto oznámení musí být vyvěšeno, okamžitě po jeho obdržení, po dobu **15 dnů** (v souladu s ust. § 25 odst. 2 správního řádu) na úřední desce Městského úřadu Ústí nad Orlicí. Zároveň žádáme o vrácení tohoto dokumentu s uvedením dne vyvěšení a sejmutí, včetně razítka a podpisu.

Současně tento úřad příslušný k vyvěšení tohoto dokumentu potvrzuje, že tato písemnost byla zveřejněna způsobem umožňujícím dálkový přístup (podle věty druhé § 25 odst. 2 správního řádu).

Vyvěšeno dne: Sejmuto dne:

Razítko a podpis orgánu, který potvrzuje vyvěšení a sejmutí rozhodnutí.

Příloha:

- Situační výkres v měř. 1:500

Upozornění pro žadatele

Správní poplatek dle položky 17, odst.1, písm.e), sazebníku zákona č. 634/2004 Sb., o správních poplatcích, v platném znění, činí **1.000,- Kč**. Poplatek můžete zaplatit převodem na účet č. účtu 000019-0000420611/0100, **variabilní symbol 9181006583**, či hotově na pokladně Městského úřadu Ústí nad Orlicí. Pokud nedojde k zaplacení výše uvedeného poplatku do lhůty vydání územního rozhodnutí, Stavební úřad Městského úřadu Ústí nad Orlicí dle ust. § 66 odst. 1 písm. d) zákona č. 500/2004 Sb., správní řád, územní řízení usnesením zastaví.

Doručí se:

Účastníci územního řízení dle § 85 odst. 1 stavebního zákona

Žadatel (zmocněnci na doručenkou, datová schránka)

Energomontáže Votroubek s.r.o., Strojnická 1646, 516 01 Rychnov nad Kněžnou, DS: PO, k9spr3m

Obec v místě stavby (zmocněnci na doručenkou)

Město Ústí nad Orlicí, Sychrova 16, 562 01 Ústí nad Orlicí

Účastníci územního řízení dle § 85 odst. 2 písm. a) stavebního zákona (jednotlivě, doporučeně, do vlastních rukou)

Eva Burešová, Korábova 1099, 562 01 Ústí nad Orlicí 1
Petr Khunt, Korábova 1099, 562 01 Ústí nad Orlicí 1
Miloslav Mejdr, Korábova 1095, 562 01 Ústí nad Orlicí 1
Gabriela Mejdrová, Hlavatého 619/3, Háje, 149 00 Praha 415
Iva Mejdrová, Vyšehradská 1902/39, Nové Město, 128 00 Praha 2
Ivanka Mejdrová, Korábova 1095, 562 01 Ústí nad Orlicí 1
Ing. Eva Hanzlová, Korábova 202, 562 01 Ústí nad Orlicí 1
Olga Kalousková, Korábova 1085, 562 01 Ústí nad Orlicí 1
Ing.Ivo Varga, Erno Košťála 958, Studánka, 530 12 Pardubice 12
Margita Vargová, Erno Košťála 958, Studánka, 530 12 Pardubice 12
Silvie Mlčůchová, Na Štěpnici 1038, 562 01 Ústí nad Orlicí 1
Petra Faiferová, Korábova 685, 562 01 Ústí nad Orlicí 1
Mgr.Jiří Holubář, Korábova 685, 562 01 Ústí nad Orlicí 1
Mgr.Dana Holubářová, Korábova 685, 562 01 Ústí nad Orlicí 1
Martin Hrnčíř, Korábova 685, 562 01 Ústí nad Orlicí 1
Josef Šebrle, Korábova 685, 562 01 Ústí nad Orlicí 1
Jana Šebrlová, Korábova 685, 562 01 Ústí nad Orlicí 1
Vlastimil Štantejský, Korábova 685, 562 01 Ústí nad Orlicí 1
Jana Vyhnálková, Korábova 685, 562 01 Ústí nad Orlicí 1
Miloslav Křen, Korábova 1114, 562 01 Ústí nad Orlicí 1
Jana Sejkorová, Dětrichov 106, 568 02 Svitavy 2
Jan Tancer, Korábova 1114, 562 01 Ústí nad Orlicí 1
Jaroslava Sirová, Korábova 1043, 562 01 Ústí nad Orlicí 1
Kateřina Rybková, Na Štěpnici 1071, 562 01 Ústí nad Orlicí 1
Pavla Stránská, Na Štěpnici 1071, 562 01 Ústí nad Orlicí 1
Ing.Josef Holomek, Na Štěpnici 868, 562 01 Ústí nad Orlicí 1

Hana Holomková, Na Štěpnici 868, 562 01 Ústí nad Orlicí 1
Ladislav Štěpán, Na Štěpnici 867, 562 01 Ústí nad Orlicí 1
Eva Štěpánová, Na Štěpnici 867, 562 01 Ústí nad Orlicí 1
Mgr. Daniel Benák, Sudislav nad Orlicí 77, 562 01 Ústí nad Orlicí 1
Mgr. Daniela Benáková, Sudislav nad Orlicí 77, 562 01 Ústí nad Orlicí 1
Petra Benáková, Sudislav nad Orlicí 77, 562 01 Ústí nad Orlicí 1
Mgr. Lenka Beranová, Staré Oldřichovice 135, Oldřichovice, 562 01 Ústí nad Orlicí 1
Eva Bubeníčková, Na Štěpnici 1122, 562 06 Ústí nad Orlicí 6
Eva Bučilová, Na Štěpnici 1208, 562 06 Ústí nad Orlicí 6
Ing. Stanislav Havel, Na Štěpnici 1123, 562 06 Ústí nad Orlicí 6
Milan Jasanský, Na Štěpnici 1123, 562 06 Ústí nad Orlicí 6
Jan Kóck, Husova 242, Žichlínské Předměstí, 563 01 Lanškroun
MUDr. Marie Křečanová, Na Štěpnici 1122, 562 06 Ústí nad Orlicí 6
Marek Nágl, Kladská 1452, 562 06 Ústí nad Orlicí 6
František Poslušný, Na Štěpnici 1122, 562 06 Ústí nad Orlicí 6
Jaroslava Rollerová, Špindlerova 1131, 562 01 Ústí nad Orlicí 1
ČEZ Distribuce, a. s., Teplická 874/8, Děčín IV-Podmokly, 405 02 Děčín 2, DS: PO, v95uqfy
Město Ústí nad Orlicí, Sychrova 16, 562 01 Ústí nad Orlicí 1,



Účastníci územního řízení dle § 85 odst. 2 písm. b) stavebního zákona – vlastníci sousedních staveb a pozemků nebo stavbách na nich s vlastnickým nebo jiným věcným právem (veřejnou vyhláškou)

Vlastníci pozemku p.p.č.1158/12 v katastrálním území Ústí nad Orlicí

Česká telekomunikační infrastruktura a.s., Olšanská 2681/6, Žižkov, 130 00 Praha 3, DS: PO, qa7425t
GridServices, s.r.o., Plynárenská 499/1, Zábrdovice, 602 00 Brno 2, DS: PO, jnnys6
TEPVOS, spol. s r.o., Královéhradecká 1566, 562 01 Ústí nad Orlicí 1, DS: PO, 5guvxxa
Kabelová televize Ústí nad Orlicí, spol. s r. o., Tvardkova 1191, 562 01 Ústí nad Orlicí 1, DS: PO, q28es7s

Dotčené orgány (doporučeně, datová schránka)

Městský úřad, odbor DSH, Sychrova 16, 562 24 Ústí nad Orlicí
Městský úřad, odbor ŠKCP, Sychrova 16, 562 24 Ústí nad Orlicí
Městský úřad, odbor ŽP, Sychrova 16, 562 24 Ústí nad Orlicí
Krajské ředitelství policie Pardubického kraje, Územní odbor Ústí nad Orlicí - Dopravní inspektorát, Tvardkova 1191, 562 01 Ústí nad Orlicí, DS: OVM, ndihp32

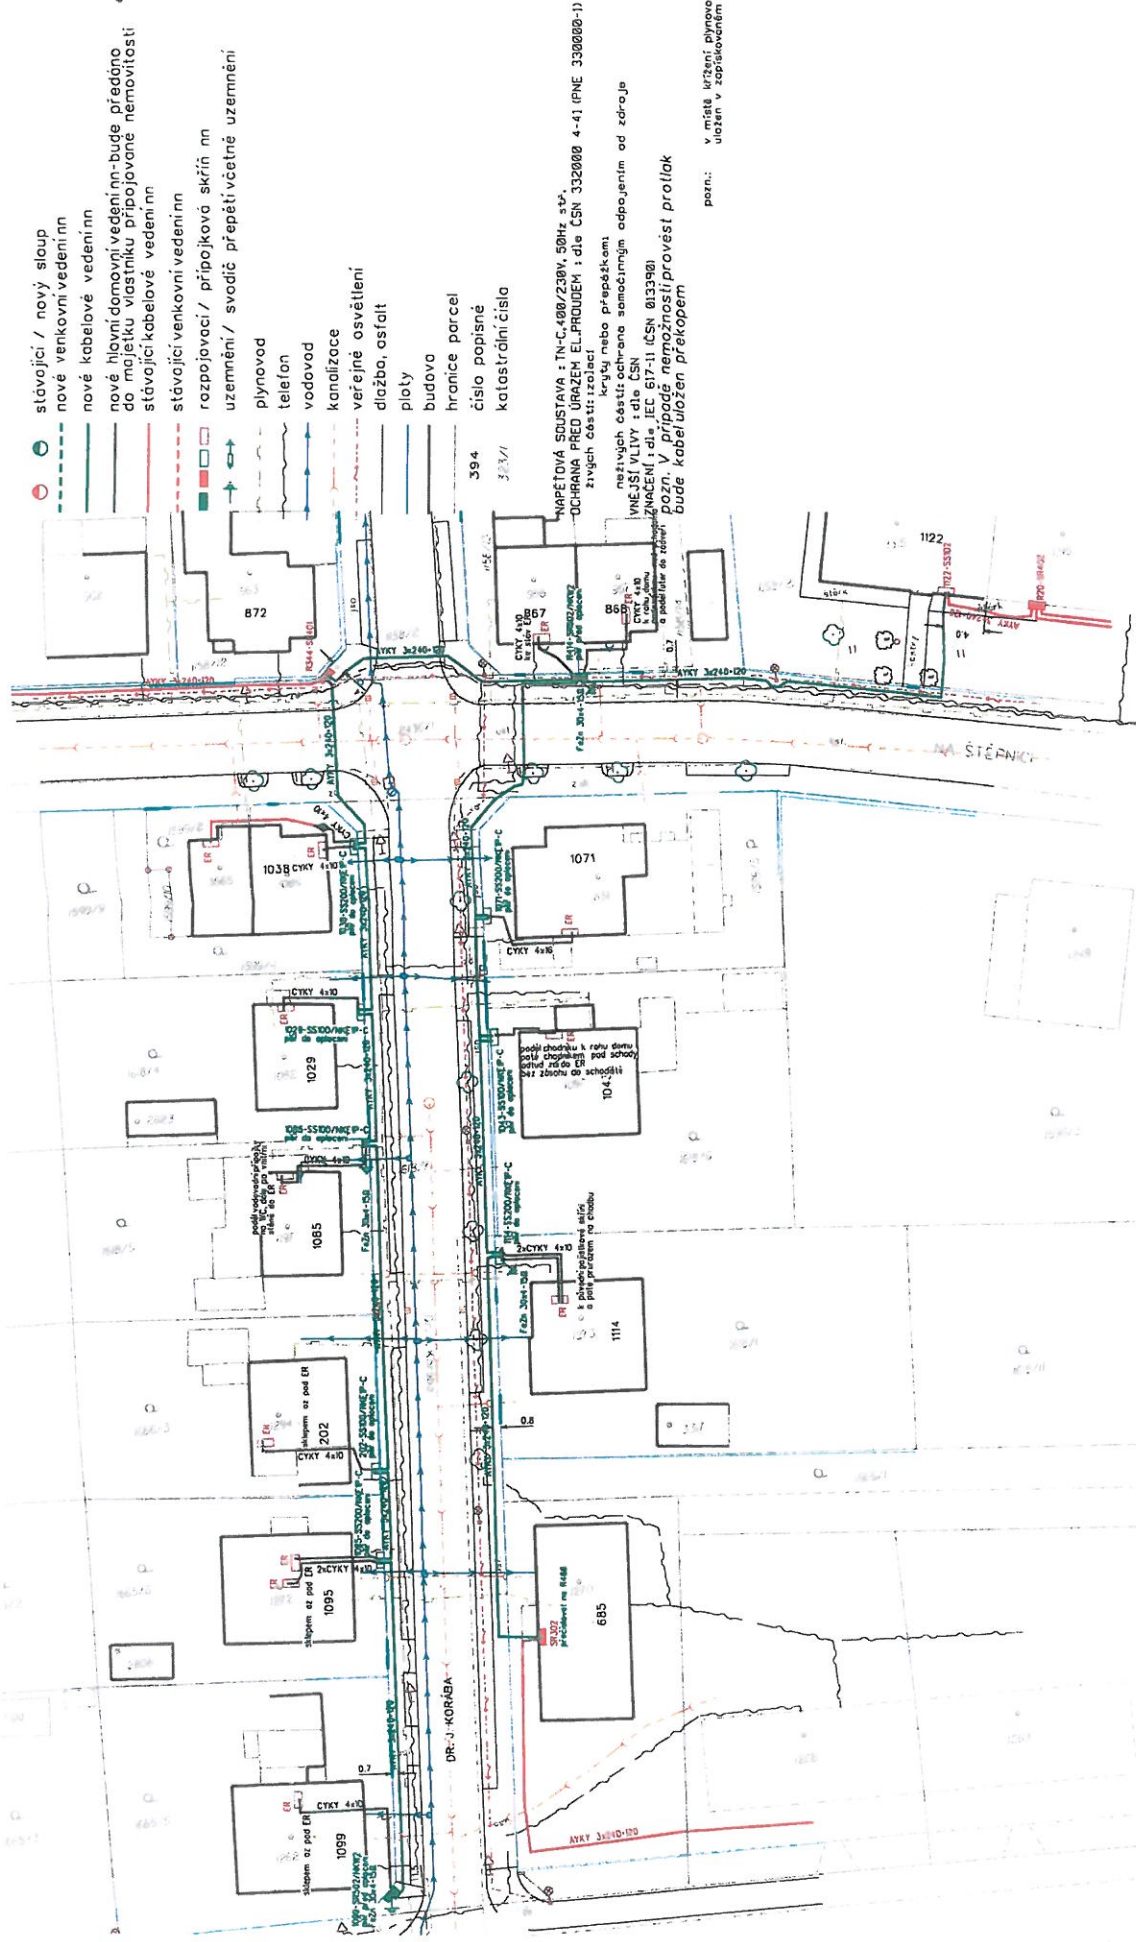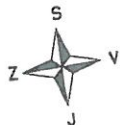

Kreslí: Zdeněk Arnošt		Projektovatel: Zdeněk Arnošt	Vedoucí projektant: Ing. Jan Vátroubek	energomontáže Vězeňská 111 www.energomontaze.cz	
Místo: Ústínad Orlicí		Investor: ČEZ Distribuce, a.s. Děčín		Oddělení: projekty	
Název stavby: Ústín/O, ul. Korábova, KNN		Datum: 11/2019		Stupeň dok.: DUR-R	
Část stavby: Kabelové vedení nn		Č. stavby: IE-12-2007619		Formát: A3	
Obsah výkresu: Celková situace stavby		C. archivní: 2018-41		Měřítko: č. výkresu: 1:500	
				2	