

Městský úřad Ústí nad Orlicí

stavební úřad

Č.j.: **MUÚO/41138/2020/SÚ/pk**
 Číslo spisu: 5373/2020
 Spisová značka: **SÚ-SUS-KA/5373/2020**
 Poč. listů: 3
 Poč. příloh: 1
 Poč. lis. př.: 1

Oprávněná úř. osoba: Kalášek Petr
 Tel: 465514344
 E-mail: kalasek@muuo.cz
 Datum: 2. prosince 2020
 Místo: Ústí nad Orlicí

Stavebník

Obec Libchavy, IČO 00038113, Dolní Libchavy 93, 561 16 Libchavy, zast. PČDP s.r.o., IČO 08905738, Trstěnická 532, Litomyšl-Město, 570 01 Litomyšl

OZNÁMENÍ

O ZAHÁJENÍ SPOLEČNÉHO ÚZEMNÍHO A STAVEBNÍHO ŘÍZENÍ

VEŘEJNÁ VYHLÁŠKA

Dne 11.11.2020 podala Obec Libchavy, IČO 00038113, Dolní Libchavy 93, 561 16 Libchavy, zast. PČDP s.r.o., IČO 08905738, Trstěnická 532, Litomyšl-Město, 570 01 Litomyšl (dále jen „stavebník“) žádost o vydání společného povolení pro stavbu s názvem: „Rekonstrukce chodníku podél silnice I/14 km: 170,514 - 171,429“ na pozemku poz. p. č. 202/13, 1875/2, 1875/9, 1875/45, 1875/46, 1875/76, 1953/5 v katastrálním území Dolní Libchavy, st. p. č. 9, poz. p. č. 12/1, 12/2, 14/2, st. p. č. 200, 202, poz. p. č. 220/1, 243/1, 1385/1, 1391/1, 1391/11, 1391/51, 1391/52, 1391/60, 1391/62, 1391/87, 1391/89, 1391/90, 1391/91, 1391/92, 1391/95, 1391/128, 1391/129, 1391/168, 1391/169, 1391/171, 1494/1, 1494/16, 1494/17, 1494/19, 1494/22, 1494/23 v katastrálním území Horní Libchavy, 56/1, 58, st. p. č. 76, poz. p. č. 77/1, 385/1, 385/2, 385/7, 385/9, 385/19, 385/23, 385/24, 385/25, 385/28, 385/31, 385/45, 385/46, 385/50, 385/58, 385/59, 385/61, 385/63, 385/68, 385/69, 385/73, 385/76, 385/85, 385/86, 385/89, 385/93, 385/95, 385/96, 385/97, 385/99, 389/1, 390/1 v katastrálním území Prostřední Libchavy. Dnem podání žádosti bylo zahájeno společné územní a stavební řízení ve výše uvedené věci.

Stavba obsahuje:

rekonstrukce stávajícího chodníku a stávajících autobusových zastávek v obci Libchavy. Chodník je navržen v šířce 1,65 m v příčném sklonu 2 %, podélný sklon zůstane zachován dle přilehlé komunikaci I/14. Výšky obrubníků budou sjednoceny na +12 cm nad vozovkou a v místech snížené obruby na +2 cm nad vozovkou. Kolem obrubníků bude doplněn odvodňovací pásek (přídlažba) pro správné odvodnění komunikace. Autobusové zastávky jsou navrženy v šířce 2 m v příčném sklonu 2 %, podélný sklon zůstane zachován dle přilehlé komunikaci I/14. Výšky obrubníků budou sjednoceny na +16 cm pro zajištění bezbariérového užívání zastávek. Nově nevznikne žádný nový sjezd, či přechod pro chodce.

Stavební objekty:

SO 102 - Autobusová zastávka Libchavy, Na Dařilce - délka 34,52 m, šířka pochozí plochy 1,65 m; SO 103 - Autobusová zastávka Libchavy, Dělnický Dům - délka 40,96 m, šířka pochozí plochy 1,65 m; SO 104 - Chodník - délka 1061,93 m, šířka pochozí plochy 1,65 m; SO 105 - Chodník - délka 291,14 m, šířka pochozí plochy 1,65 m; SO 106 - Chodník - délka 188,06 m, šířka pochozí plochy 1,65 m; SO 107 - Chodník k obecnímu úřadu - délka 31,41 m, šířka pochozí plochy 1,55 m.

Stavební úřad Městského úřadu Ústí nad Orlicí, který je podle ustanovení § 16 a § 40 odst. 1, odst. 4 písm. a) zákona č. 13/1997 Sb., o pozemních komunikacích ve znění pozdějších předpisů, a dále dle ustanovení § 15 zákona č. 183/2006 Sb., o územním plánování a stavebním řádu (stavební zákon), ve znění pozdějších předpisů (dále jen „stavební zákon“), speciálním stavebním úřadem pro stavby silnic II. a III. tříd, místních komunikací a veřejně přístupných účelových komunikací, oznamuje v souladu s ustanovením § 94m stavebního zákona zahájení společného územního a stavebního řízení známým účastníkům řízení a dotčeným orgánům.

Projednání společného územního a stavebního řízení je v souladu s ustanovením § 94j až 94p stavebního zákona.

U projednání žádosti o vydání společného povolení, v souladu s ustanovením § 94m odst. 3 stavebního zákona, upouští stavební úřad od ústního jednání, neboť jsou mu dobře známy poměry v území a žádost poskytuje dostatečný podklad pro posouzení stavebního záměru a stanovení podmínek k jeho provádění.

Stavební úřad zároveň v souladu s ustanovením § 94m odst. 3 stavebního zákona stanoví, že účastníci řízení mohou své námitky a dotčené orgány závazná stanoviska uplatnit nejpozději do **15 dnů od doručení tohoto oznámení**.

POUČENÍ

Závazná stanoviska, která mohou dotčené orgány uplatňovat podle § 4 odst. 4 stavebního zákona, musí být uplatněna nejpozději při ústním jednání, případně při veřejném ústním jednání, jinak se k nim nepřihlíží. Jestliže dojde k upuštění od ústního jednání, musí být uplatněna ve stanovené lhůtě, jinak se k nim nepřihlíží. Nepřihlíží se ani k později uplatněným námitkám.

K závazným stanoviskům a námitkám k věcem, o kterých bylo rozhodnuto při vydání územně plánovací dokumentace, se v souladu s ustanovením § 94n odst. 2 stavebního zákona nepřihlíží.

Osoba, která je účastníkem řízení podle § 94k písm. c) až e) stavebního zákona, může uplatňovat námitky proti projednávanému stavebnímu záměru, dokumentaci, způsobu provádění a užívání stavebního záměru nebo požadavkům dotčených orgánů, pokud jimi může být přímo dotčeno jeho vlastnické nebo jiné věcné právo k pozemku nebo stavbě. Obec uplatňuje ve společném územním a stavebním řízení námitky k ochraně zájmů obce a zájmů občanů obce. Osoba, která je účastníkem řízení podle zvláštního právního předpisu, může v řízení uplatňovat námitky pouze v rozsahu, v jakém je projednávaným stavebním záměrem dotčen veřejný zájem, jehož ochranou se podle zvláštního právního předpisu zabývá. K námitkám, které nesplňují uvedené požadavky, se nepřihlíží. Účastník řízení ve svých námitkách uvede skutečnosti, které zakládají jeho postavení jako účastníka řízení, a důvody podání námitek.

Účastníci řízení mají podle ust. § 36 odst. 3 správního řádu možnost vyjádřit se k podkladům rozhodnutí, a to ve lhůtě **5 dnů po lhůtě pro podání námitek**. Tato lhůta slouží k seznámení se s kompletním spisem před vydáním rozhodnutí a po jejím uplynutí stavební úřad vydá rozhodnutí ve věci. Námitky uplatněné

v této lhůtě by byly námitkami opožděnými, k nimž stavební úřad nepřihlíží ve smyslu zásady koncentrace řízení.

Do podkladů rozhodnutí lze nahlédnout na Stavebním úřadě Městského úřadu Ústí nad Orlicí v budově radnice v kanceláři č. 309 ve dnech pondělí a středa v době od 8.00 hod. do 16.00 hod, v ostatních dnech po předchozí telefonické domluvě.

Nechá-li se některý z účastníků řízení zastupovat, předloží jeho zástupce písemnou plnou moc.

Oznámení o zahájení společného územního a stavebního řízení a další úkony v řízení se doručují účastníkům řízení a dotčeným orgánům jednotlivě.

Petr Marčík
vedoucí stavebního úřadu

Kalášek Petr
oprávněná úřední osoba

Příloha: - situační výkres

Upozornění pro stavebníka:

Podle zákona č. 634/2004 Sb., o správních poplatcích, v platném znění, je toto řízení od správního poplatku osvobozeno.

Toto oznámení musí být vyvěšeno okamžitě po jeho obdržení po dobu **15 dnů od doručení tohoto oznámení** (v souladu s ust. § 25 odst. 2 správního řádu) na úřední desce Městského úřadu Ústí nad Orlicí a Obecního úřadu Libchavy. Zároveň žádáme o vrácení tohoto dokumentu s uvedením dne vyvěšení a sejmutí, včetně razítka a podpisu.

Současně úřad uvedené obce příslušné k vyvěšení tohoto dokumentu potvrzují, že tato písemnost byla zveřejněna způsobem umožňujícím dálkový přístup (podle věty druhé § 25 odst. 2 správního řádu).

Vyvěšeno dne: Sejmuto dne:
Razítko a podpis orgánu, který potvrzuje vyvěšení a sejmutí rozhodnutí.

Doručí se:

Účastníci společného územního a stavebního řízení dle § 94k písm. a) stavebního zákona

Stavebník:

Obec Libchavy, IČO 00038113, Dolní Libchavy 93, 561 16 Libchavy, zast. PČDP s.r.o., IČO 08905738, Trstěnická 532, Litomyšl-Město, 570 01 Litomyšl

Účastníci společného územního a stavebního řízení dle § 94k písm. b) stavebního zákona

Obec, na jejímž území má být požadovaný stavební záměr uskutečněn:

Obec Libchavy, IČO 00038113, Dolní Libchavy 93, 561 16 Libchavy

Účastníci společného územního a stavebního řízení dle § 94k písm. c) a písm. d) stavebního zákona

Vlastník stavby a vlastník pozemku, na kterém má být požadovaný stavební záměr uskutečněn, není-li sám stavebníkem nebo ten, kdo má ke stavbě nebo pozemku jiné věcné právo:

Pavel Hodr, Horní Libchavy 86, 561 16 Libchavy

Jaroslav Lokr, Horní Libchavy 207, 561 16 Libchavy

Dana Lokrová, Horní Libchavy 207, 561 16 Libchavy

Ondřej Hiller, Dvorská 169, Dlouhoňovice, 564 01 Žamberk

Alexandra Briolová, Horní Libchavy 76, 561 16 Libchavy

Petr Pávek, Horní Libchavy 88, 561 16 Libchavy - zastupuje i své děti Denisu a Martina Pávkovi bytem Horní Libchavy 88, 561 16 Libchavy

Julius Buchač, Horní Libchavy 3, 561 16 Libchavy

Věra Bucháčová, Horní Libchavy 3, 561 16 Libchavy

Pavol Dvoran, Horní Libchavy 22, 561 16 Libchavy

Jarmila Chuchlíková, Opletalova 3125/24, 466 01 Jablonec nad Nisou 1

Ludmila Kóhlerová, Sokolská 192, Kerhartice, 562 04 Ústí nad Orlicí 4

Miloslav Vaňous, Polní 2001, 560 02 Česká Třebová 2

Soňa Charvátová, Horní Libchavy 43, 561 16 Libchavy

Josef Nesejt, Kladská 1454, 562 06 Ústí nad Orlicí 6

CETIN a.s., Českomoravská 2510/19, Libeň, 190 00 Praha 9, DS: PO, qa7425t

ČEZ Distribuce, a. s., Teplická 874/8, Děčín IV-Podmokly, 405 02 Děčín 2, DS: PO, v95uqfy

GasNet Služby, s.r.o., Plynárenská 499/1, Zábřdovice, 602 00 Brno 2, DS: PO, jnyys6

Vodovody a kanalizace Jablonné nad Orlicí, a.s., Slezská 350, 561 64 Jablonné nad Orlicí, DS: PO, wr5uy77

Ředitelství silnic a dálnic ČR, Na Pankráci 546/56, Nusle, 140 00 Praha 4, DS: 16, zjq4rhz

Správa a údržba silnic Pardubického kraje, ÚnO, Třebovská 333, Hylváty, 562 03 Ústí nad Orlicí 3, DS: PO, ffhk8fq

Česká spořitelna, a.s., Olbrachtova 1929/62, Krč, 140 00 Praha 4, DS: PO, wx6dkif

Hypoteční banka, a.s., Radlická 333/150, Radlice, 150 00 Praha 5, DS: PO, 5azegu5

Českomoravská stavební spořitelna, a.s., Vinohradská 3218/169, Strašnice, 100 00 Praha 10, DS: PO, ukmjqq2

Úřad pro zastupování státu ve věcech majetkových, Rašínovo nábřeží 390/42, Nové Město, 128 00 Praha 28, DS: OVM, 96vaa2e

Účastníci společného územního a stavebního řízení dle § 94k písm. e) stavebního zákona - osoba, jejíž vlastnické právo nebo jiné věcné právo k sousedním stavbám anebo sousedním pozemkům nebo stavbám na nich může být společným povolením přímo dotčeno:

p.p.č. 1494/2, 1494/3, 1494/4, 454, 220/2, 220/3, 231/4, 231/2, 1396, 1391/12, 329/1, 242/2, 236/2, 239/2, 1391/60, 243/2, 243/3, 12/2, 1385/1, 11/6, 11/1 a p.č. st.128, 118, 119, 277, 168, 166, 10/1, 11/2 v katastrálním území Horní Libchavy, p.p.č. 385/2, 4, 11/1, 385/60, 11/2, 11/3, 24/3, 385/54, 23, 31/2, 31/1, 42/2, 42/1, 48/13, 47/2, 385/18, 47/1, 385/21, 385/17, 385/92, 385/35, 55/1, 55/4, 55/3, 55/2, 59/2, 59/1, 59/3, 62/1, 76/9, 76/8, 385/10, 76/17, 391/1, 40/1, 66/1, 385/90, 67, 385/26, 385/27, 71/5, 71/2, 385/29, 385/30, 72, 80/3, 385/88, 80/4, 80/1, 385/11, 385/13, 84/1, 385/87 a p.č. st.2, 3, 79, 9, 16/1, 20/2, 20/1, 24, 60, 32/1, 27, 29, 116, 81, 82, 83, 80, 34, 78, 62, 33, 39, 131, 40/2, 41, 85, 58, 45, 48, 108, 49, 50 v katastrálním území Prostřední Libchavy, p.p.č. 1953/1, 147, 187/1, 187/3, 187/7, 187/14, 130/3, 130/1, 187/10, 130/2, 188/1, 129/3, 202/5, 1875/75, 129/2 a p.č. st.1, 13, 640, 15, 258 v katastrálním území Dolní Libchavy.

Dotčené orgány:

Městský úřad Ústí nad Orlicí, odbor ŽP, Sychrova 16, 562 24 Ústí nad Orlicí

Městský úřad Ústí nad Orlicí, SÚ- územní plánování, Sychrova 16, 562 01 Ústí nad Orlicí 1

Datová schránka:

Hasičský záchranný sbor Pardubického kraje, Teplého 1526, 530 02 Pardubice 2, DS: OVM, 48taa69

Ministerstvo obrany, Sekce nakládání s majetkem odbor ochrany územních zájmů, Tychonova 221/1,

Hradčany, 160 00 Praha 6, DS: OVM, hjyaavk

Krajské ředitelství policie Pardubického kraje, Na Spravedlnosti 2516, Zelené Předměstí, 530 02 Pardubice 2, DS: OVM, ndihp32

Na Kozím
Rynku

Dařílek

SO 102
DÉLKY 34.52 m


ZAČÁTEK ÚSEKU SO 102
LOKÁLNÍ STANIČENÍ 2.26200
PROVOZNI STANIČENÍ 169.11428

KONEC ÚSEKU SO 102
LOKÁLNÍ STANIČENÍ 2.29652
PROVOZNI STANIČENÍ 169.16256

169,5


169,0

V/14 VAMBERK

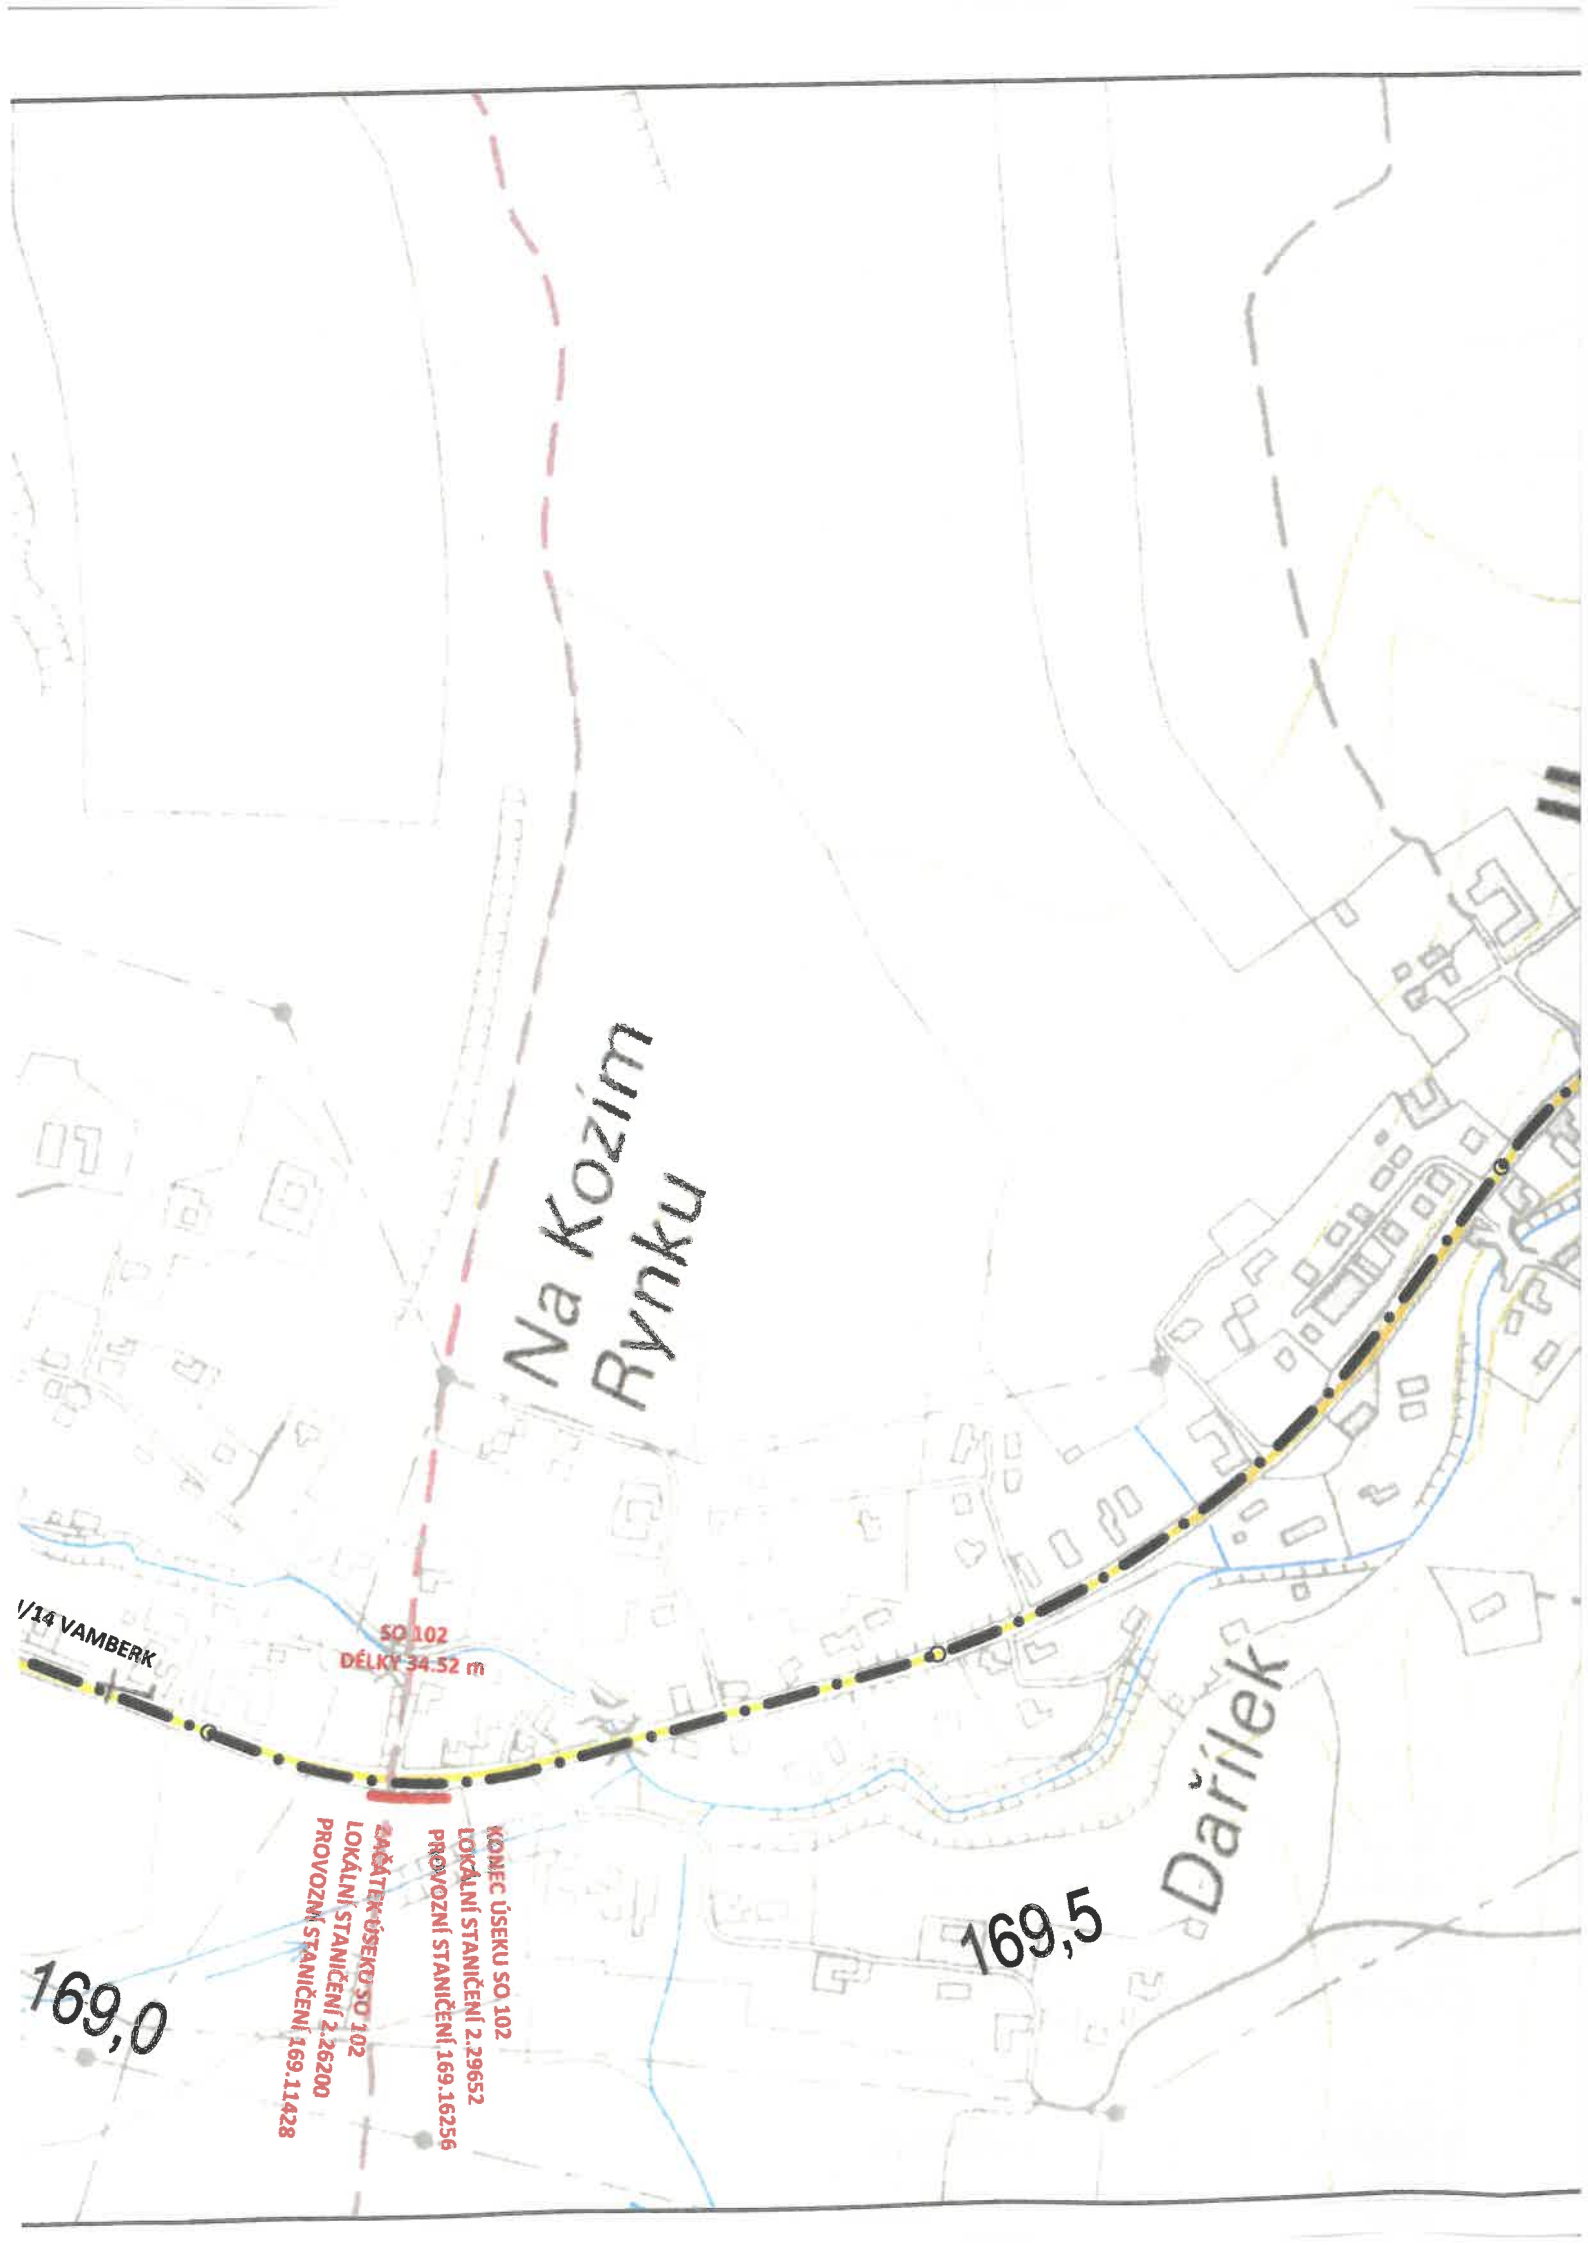

horní Libchavy

Projet

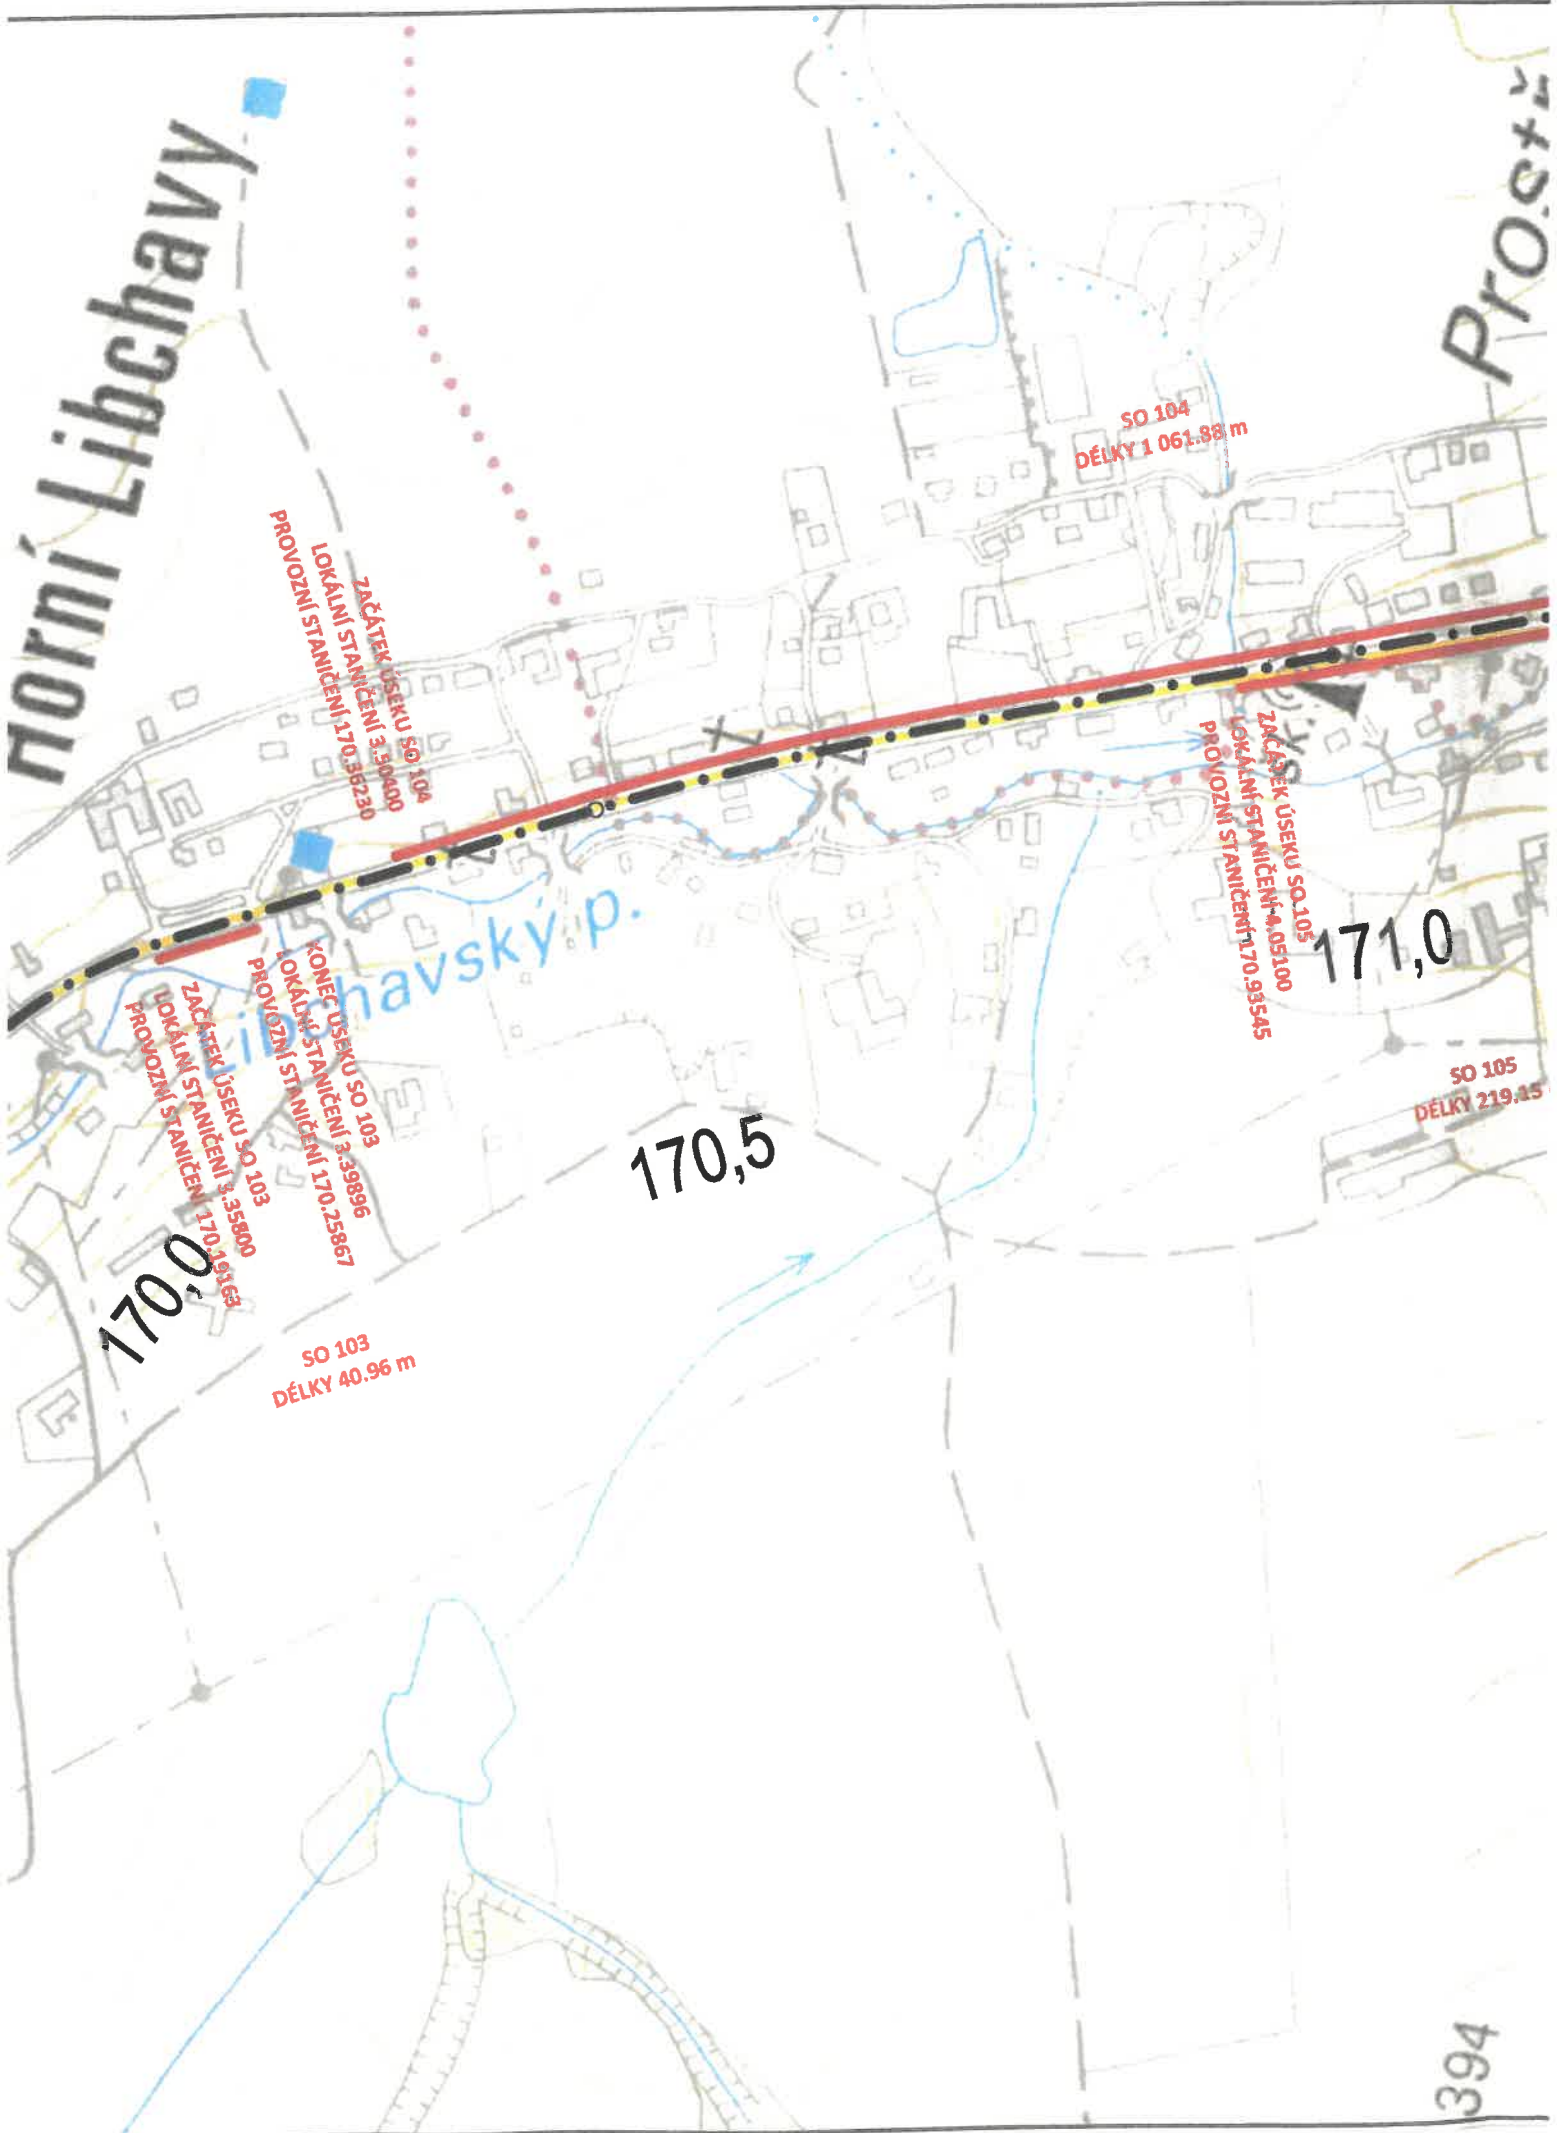

SO 104
DÉLKY 1 061.88 m

PROVOZNI ÚSEK SO 104
ZÁČATEK STANIČENÍ 3.300400
LOKALNI STANIČENÍ 170.86230

ZÁČATEK ÚSEKU SO 105
LOKALNI STANIČENÍ 4.051100
PROVOZNI STANIČENÍ 170.93545

171,0

SO 105
DÉLKY 219.45


170,5

KONEC ÚSEKU SO 103
LOKALNI STANIČENÍ 3.398967
OKALNI STANIČENÍ 170.258967

PROVOZNI ÚSEK SO 103
ZÁČATEK STANIČENÍ 3.3358000
LOKALNI STANIČENÍ 170.191630

170,0

SO 103
DÉLKY 40.96 m

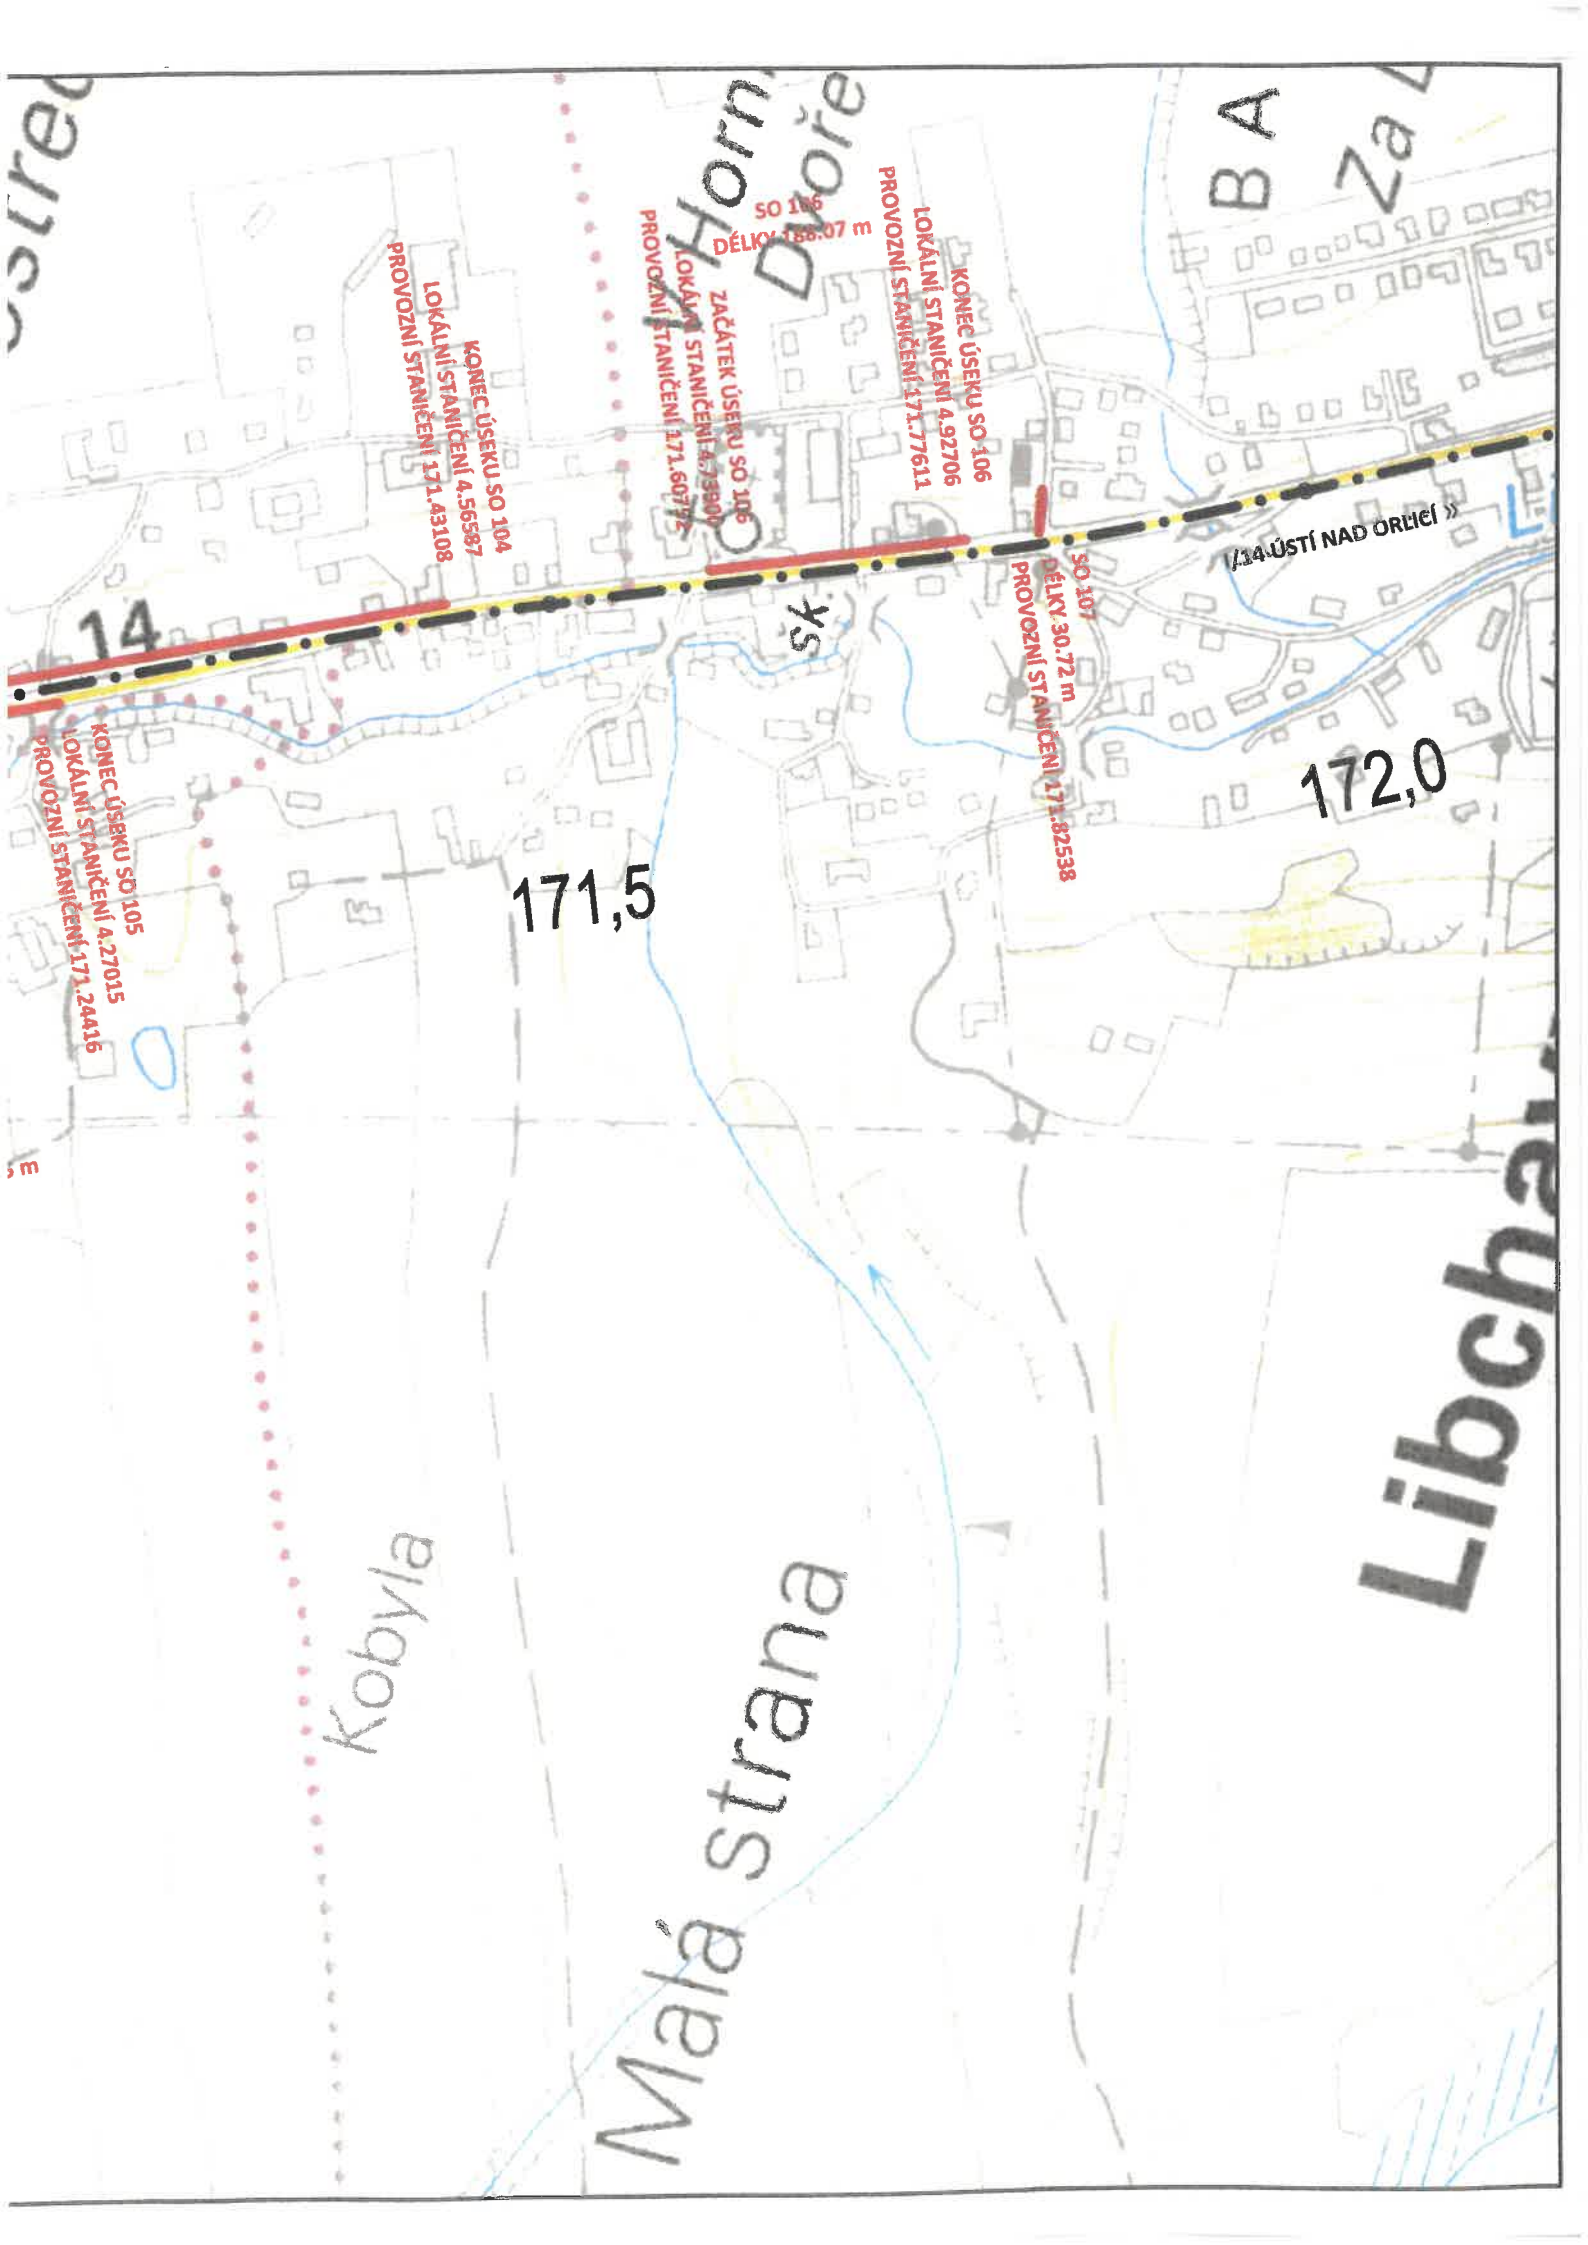

Kobyla

Malá strana

Horní Dvůře

Libcha

BA
Za

171,5

172,0

sk

134 ÚSTÍ NAD ORLÍČI »

KONEC ÚSEKU SO 104
LOKÁLNÍ STANIČENÍ 4.56587
PROVOZNI STANIČENÍ 171.43108

SO 106
DÉLKY 188,97 m
ZÁČATEK ÚSEKU SO 106
LOKÁLNÍ STANIČENÍ 4.73900
PROVOZNI STANIČENÍ 171.60712

KONEC ÚSEKU SO 106
LOKÁLNÍ STANIČENÍ 4.92706
PROVOZNI STANIČENÍ 171.77611

SO 107
DÉLKY 30,72 m
PROVOZNI STANIČENÍ 171.82538

KONEC ÚSEKU SO 105
LOKÁLNÍ STANIČENÍ 4.27015
PROVOZNI STANIČENÍ 171.24416

14

LEGENDA

 OSA STÁVAJÍCÍ KOMUNIKACE - SILNICE I/14

 OSY REKONSTRUOVANÝCH CHODNÍKŮ

SO 101 - VPRAVO VE SMĚRU STANIČENÍ - AUTOBUSOVÁ ZASTÁVKA LIBCHAVY, NA DAŘILCE

SO 102 - VPRAVO VE SMĚRU STANIČENÍ - AUTOBUSOVÁ ZASTÁVKA LIBCHAVY, DĚL. DŮM

SO 103 - VLEVO VE SMĚRU STANIČENÍ - CHODNÍK OD DOMU č.p. 88 K DOMU č.p. 50

SO 104 - VPRAVO VE SMĚRU STANIČENÍ - CHODNÍK OD DOMU č.p. 138 K DOMU č.p. 132

SO 105 - VPRAVO VE SMĚRU STANIČENÍ - CHODNÍK OD MATEŘSKÉ ŠKOLKY PO RESTAURACI U DŽBÁNU


SO 106 - VLEVO VE SMĚRU STANIČENÍ - CHODNÍK OD KOSTELA SV. MIKULÁŠE PO POŠTU

GENERÁLNÍ PROJEKTANT

ING. MICHAL STŘEŠTÍK
TRSTĚNICKÁ 532
570 01 LITOMYŠL

IČO: 08280169
PCDP.PROJEKCE@GMAIL.COM

ZPRACOVATEL STAVEBNÍHO OBJEKTU

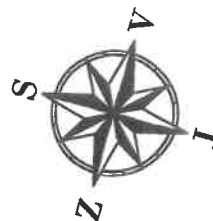

VÝŠKOVÝ SYSTÉM: BPV
SOUŘADNICOVÝ SYSTÉM: S-JTSK

VYPRACOVAL	KONTROLOVAL	ZODPOVĚDNÝ PROJEKTANT	ING. MICHAL STŘEŠTÍK TRSTĚNICKÁ 532 570 01 LITOMYŠL IČO: 08280169 PCDP.PROJEKCE@GMAIL.COM		
ING. MARTIN DLABÁČ	ING. MICHAL STŘEŠTÍK	ING. MICHAL STŘEŠTÍK			
TRAŤOVÝ ÚSEK	LIBCHAVY				
OBJEDNATEL	OBEC LIBCHAVY		FORMÁT	4 x A4	
AKCE	REKONSTRUKCE CHODNÍKŮ PODÉL SILNICE I/14 ETAPA II.		DATUM	01/2020	
			Č. ZAKÁZKY	2019/004	
			STUPEŇ	ČÍSLO KOPIE	
			DŮR+DSP+PDPS	1	
PŘÍLOHA	SITUAČNÍ VÝKRES ŠIRŠÍCH VZTAHŮ		MĚŘÍTKO		1:5 000
			PŘÍLOHA Č.		C.1