

Městský úřad Ústí nad Orlicí stavební úřad

Č.j.: MUUO/37960/2020/SÚ/pk
Číslo spisu: 5373/2020
Spisová značka: SÚ-SUS-KA/5373/2020
Poč. listů: 6
Poč. příloh: 1
Poč. lis. př.: 1

Oprávněná úř. osoba: Kalášek Petr
Tel: 465514344
E-mail: kalasek@muuo.cz
Datum: 12. ledna 2021
Místo: Ústí nad Orlicí

Stavebník

Obec Libchavy, IČO 00038113, Dolní Libchavy 93, 561 16 Libchavy, zast. PČDP s.r.o., IČO 08905738, Trstěnická 532, Litomyšl-Město, 570 01 Litomyšl

ROZHODNUTÍ VEŘEJNÁ VYHLÁŠKA

Stavební úřad Městského úřadu Ústí nad Orlicí, který je podle ustanovení § 16 a § 40 odst. 1, odst. 4 písm. a) zákona č. 13/1997 Sb., o pozemních komunikacích ve znění pozdějších předpisů, a dále dle ustanovení § 15 zákona č. 183/2006 Sb., o územním plánování a stavebním řádu (stavební zákon), ve znění pozdějších předpisů (dále jen „stavební zákon“), speciálním stavebním úřadem pro stavby silnic II. a III. tříd, místních komunikací a veřejně přístupných účelových komunikací, ve společném územním a stavebním řízení přezkoumal, podle § 94o stavebního zákona, žádost o vydání společného povolení ze dne 11.11.2020, kterou podala **Obec Libchavy, IČO 00038113, Dolní Libchavy 93, 561 16 Libchavy, zast. PČDP s.r.o., IČO 08905738, Trstěnická 532, Litomyšl-Město, 570 01 Litomyšl** (dále jen „stavebník“) a na základě provedeného společného řízení vydává podle § 94p stavebního zákona

společné povolení

na stavbu: „Rekonstrukce chodníku podél silnice I/14 km: 170,514 - 171,429“ na pozemku poz. p. č. 202/13 ostatní plocha, 1875/2 ostatní plocha, 1875/9 ostatní plocha, 1875/45 ostatní plocha, 1875/46 ostatní plocha, 1875/76 ostatní plocha, 1953/5 ostatní plocha v katastrálním území Dolní Libchavy, st. p. č. 9 zastavěná plocha a nádvoří, poz. p. č. 12/1 zahrada, 12/2 zahrada, 14/2 ostatní plocha, st. p. č. 200 zastavěná plocha a nádvoří, 202 zastavěná plocha a nádvoří, poz. p. č. 220/1 trvalý travní porost, 243/1 ostatní plocha, 1385/1 ostatní plocha, 1391/1 ostatní plocha, 1391/11 ostatní plocha, 1391/51 ostatní plocha, 1391/52 ostatní plocha, 1391/60 ostatní plocha, 1391/62 ostatní plocha, 1391/87 ostatní plocha, 1391/89 ostatní plocha, 1391/90 ostatní plocha, 1391/91 ostatní plocha, 1391/92 ostatní plocha, 1391/95 ostatní plocha, 1391/128 ostatní plocha, 1391/129 ostatní plocha, 1391/168 ostatní plocha, 1391/169 ostatní plocha, 1391/171 ostatní plocha, 1494/1 ostatní plocha, 1494/16 ostatní plocha, 1494/17 ostatní plocha, 1494/19 ostatní plocha, 1494/22 ostatní plocha, 1494/23 ostatní plocha v katastrálním území

Horní Libchavy, 56/1 zahrada, 58 zahrada, st. p. č. 76 zastavěná plocha a nádvoří, poz. p. č. 77/1 zahrada, 385/1 ostatní plocha, 385/2 ostatní plocha, 385/7 ostatní plocha, 385/9 trvalý travní porost, 385/19 ostatní plocha, 385/23 ostatní plocha, 385/24 ostatní plocha, 385/25 ostatní plocha, 385/28 ostatní plocha, 385/31 ostatní plocha, 385/45 ostatní plocha, 385/46 ostatní plocha, 385/50 ostatní plocha, 385/58 ostatní plocha, 385/59 ostatní plocha, 385/61 ostatní plocha, 385/63 ostatní plocha, 385/68 ostatní plocha, 385/69 ostatní plocha, 385/73 ostatní plocha, 385/76 ostatní plocha, 385/85 zahrada, 385/86 ostatní plocha, 385/89 ostatní plocha, 385/93 ostatní plocha, 385/95 ostatní plocha, 385/96 ostatní plocha, 385/97 ostatní plocha, 385/99 ostatní plocha, 389/1 ostatní plocha, 390/1 ostatní plocha v katastrálním území Prostřední Libchavy (dále jen „stavba“).

Stavba obsahuje:

rekonstrukce stávajícího chodníku a stávajících autobusových zastávek v obci Libchavy. Chodník je navržen v šířce 1,65 m v příčném sklonu 2 %, podélný sklon zůstane zachován dle přilehlé komunikaci I/14. Výšky obrubníků budou sjednoceny na +12 cm nad vozovkou a v místech snížené obruby na +2 cm nad vozovkou. Kolem obrubníků bude doplněn odvodňovací pásek (přídlažba) pro správné odvodnění komunikace. Autobusové zastávky jsou navrženy v šířce 2 m v příčném sklonu 2 %, podélný sklon zůstane zachován dle přilehlé komunikaci I/14. Výšky obrubníků budou sjednoceny na +16 cm pro zajištění bezbariérového užívání zastávky. Nově nevznikne žádný nový sjezd, či přechod pro chodce.

Stavební objekty:

SO 102 - Autobusová zastávka Libchavy, Na Dařilce - délka 34,52 m, šířka pochozí plochy 1,65 m; SO 103 - Autobusová zastávka Libchavy, Dělnický Dům - délka 40,96 m, šířka pochozí plochy 1,65 m; SO 104 - Chodník - délka 1061,93 m, šířka pochozí plochy 1,65 m; SO 105 - Chodník - délka 291,14 m, šířka pochozí plochy 1,65 m; SO 106 - Chodník - délka 188,06 m, šířka pochozí plochy 1,65 m; SO 107 - Chodník k obecnímu úřadu - délka 31,41 m, šířka pochozí plochy 1,55 m.

Pro umístění a provedení stavby se stanoví tyto podmínky:

1. Stavba bude umístěna na pozemku poz. p. č. 202/13, 1875/2, 1875/9, 1875/45, 1875/46, 1875/76, 1953/5 v katastrálním území Dolní Libchavy, st. p. č. 9, poz. p. č. 12/1, 12/2, 14/2, st. p. č. 200, 202, poz. p. č. 220/1, 243/1, 1385/1, 1391/1, 1391/11, 1391/51, 1391/52, 1391/60, 1391/62, 1391/87, 1391/89, 1391/90, 1391/91, 1391/92, 1391/95, 1391/128, 1391/129, 1391/168, 1391/169, 1391/171, 1494/1, 1494/16, 1494/17, 1494/19, 1494/22, 1494/23 v katastrálním území Horní Libchavy, 56/1, 58, st. p. č. 76, poz. p. č. 77/1, 385/1, 385/2, 385/7, 385/9, 385/19, 385/23, 385/24, 385/25, 385/28, 385/31, 385/45, 385/46, 385/50, 385/58, 385/59, 385/61, 385/63, 385/68, 385/69, 385/73, 385/76, 385/85, 385/86, 385/89, 385/93, 385/95, 385/96, 385/97, 385/99, 389/1, 390/1 v katastrálním území Prostřední Libchavy, tak jak je zakresleno v situačním výkresu, který je nedílnou součástí projektové dokumentace, kterou vypracoval v listopadu 2020 Ing. Michal Střeščík, autorizovaný inženýr pro dopravní stavby, ČKAIT 1006881. Výše uvedený situační výkres je přílohou tohoto rozhodnutí. Případné změny nesmí být provedeny bez předchozího povolení stavebního úřadu. Projektant odpovídá za správnost, celistvost, úplnost a bezpečnost stavby provedené podle této dokumentace a její proveditelnost, jakož i za technickou a ekonomickou úroveň projektu, technologického zařízení včetně vlivů na životní prostředí.
2. Budou dodrženy podmínky stanovené v závazném stanovisku Městského úřadu Ústí nad Orlicí, odboru životního prostředí, jako orgánu veřejné správy v oblasti odpadového hospodářství ze dne 29.5.2020 vydaným pod č. j. MUUO/17069/2020/ŽP/vel, a to:

- Nekontaminovaná zemina vytěžená během stavební činnosti bude použita ve svém přirozeném stavu pouze v místě stavby. Využití mimo místo stavby se řídí vyhláškou č. 294/2005 Sb.
 - O odpadech vznikajících v průběhu stavby a způsobu jejich odstranění nebo využití bude původcem vedena průběžná evidence o odpadech a způsobech nakládání s nimi v rozsahu stanoveném zákonem o odpadech a prováděcím právním předpisem, kterou investor při kontrolních prohlídkách v průběhu stavby nebo po ukončení stavební činnosti předloží odboru životního prostředí Městského úřadu Ústí nad Orlicí.
3. Budou dodrženy podmínky stanovené ve stanovisku Krajského ředitelství policie Pardubického kraje, odbor služby dopravní policie ze dne 3.6.2020 vydaným pod č. j. KRPE-32410-1/ČJ-2020-1700DP, a to:
- V km stavby 2,294 požadujeme zkrátit délku potřebnou k překonání komunikace 1/14 na 8 m (s ohledem na směrový oblouk) a to vysazením chodníkové plochy s náběhem obruby v poměru 1:20.
 - V km stavby 3,398 požadujeme zkrátit délku potřebnou k překonání komunikace 1/14 na 7 m a to vysazením chodníkové plochy s náběhem obruby v poměru 1:20.
 - V km 3,600; 3,645; 3,785; 3,950; 4,000; 4,120 (vpravo ve směru na Ústí nad Orlicí); 4,130; 4,270 (vpravo ve směru na Ústí nad Orlicí); 4,290; 4,540; 4,7; jsou užity poloměry nároží, které neodpovídají ČSN 73 6102 č.1.5.2.4, kdy min. dovolený poloměr je 5,00 m pro osobní a dodávkové automobily a však navržený je 1 m. Pouze v odůvodněných případech na dopravně méně zatížených křižovatkách nebo ve stíněných poměrech při rekonstrukcích je možné užití min. 3 m poloměru kružnicového oblouku a to za předpokladu dostatečné šířky přilehlých průběžných jízdních pruhů. Požadujeme dodržení alespoň min. dovoleného poloměru 3m případně 5m.
 - Na sjezdu v km 4,1 vpravo ve směru na Ústí nad Orlicí požadujeme provedení obruby rovnoběžně s podélnou osou komunikace (nevytvářet nároží) a to z důvodu, že se nejedná o křižovátku ale sjezd z místa ležícího mimo pozemní komunikaci. Obruba bude vedena přes celou šířku sjezdu a v místě sjezdu bude snížena na 0,02-0,05 m.
 - V km 4,165 nebo v km 4,270-4,280 doporučujeme zřídit místo pro přecházení s ohledem na přilehlé autobusové zastávky. Délka potřebná k překonání komunikace 1/14 bude 7 m. Pro zkrácení doporučujeme užit vysazené chodníkové plochy s náběhem obruby v poměru 1:20.
 - V km 4,770 budou vysazené chodníkové plochy s náběhem obruby v poměru 1:20 a kolmou obrubou výšky min. 0,12m.
 - Výška obruby bude mimo snížení 0,12 m.
 - V km 4,830 dochází k úpravě sjezdu na křižovátku. Proto je nutné doložit rozhledy dle ČSN 736102, nikoliv ČSN 736110. Rovněž je nutné z těchto rozhledů odstranit všechny překážky ve smyslu ČSN 73 6102. Při splnění těchto podmínek je úprava možná. S ohledem na skutečnost, že se jedná o zřízení křižovátky, resp. o její úpravu, bude dle našeho názoru nutné postupovat dle ustanovení §10 zákona 13/1997 Sb. o pozemních komunikacích. Proto se v této věci obraťte na příslušný silniční správní úřad, kterým je odbor dopravy a silničního hospodářství Pardubického kraje.
 - Při provádění stavby bude zajištěna bezpečnost provozu na sil. 1/14 a plynulost dopravy bude omezena pouze v nezbytně nutném rozsahu.
 - Dopravní značení bude provedeno a umístěno dle "Zásad pro dopravní značení na pozemních komunikacích" (TP 65), "Zásad pro orientační dopravní značení na pozemních komunikacích" (TP 100), "Zásad pro informačně orientační značení na pozemních komunikacích (TP 117), "Zásad pro vodorovné dopravní značení na pozemních komunikacích (TP 133), ČSN 01 8020, ČSN 01 8020 - Změna 1 a ČSN EN 12899-1.

4. Budou dodrženy podmínky stanovené v závazném stanovisku Ministerstva obrany sekce nakládání s majetkem, odbor ochrany územních zájmů a státního odborného dozoru ze dne 28.8.2020 vydaným pod sp. Zn. 86757/2020-1150-OÚZ-PCE, a to:
 - Po dobu realizace akce požadují zachovat průjezdnost silnice 1/14 v celém profilu. Pokud bude zachování průjezdnosti nemožné, souhlasím s omezením průjezdného úseku, se zajištěním jeho minimální šířky 3,5 m pro zabezpečení přesunů nadrozměrných nákladů a vojenských kolon.
 - V případě úplné uzavírky silnice požadují zabezpečit objízdné trasy v parametrech: - únosnost objektů min. 70 t, - směrové poloměry oblouků 20 - 30 m, - podjezdná výška 4,5 m, - šířka vozovky 7 m.
 - Při uzavírce silnice 1/14 požadují tuto skutečnost oznámit Regionálnímu středisku vojenské dopravy Hradec Králové, Velké náměstí 1, 500 01 Hradec Králové (tel. č. 973 251 519) minimálně 3 týdny předem včetně navržených objízdných tras k provedení zvláštních opatření.
5. Budou dodrženy podmínky uvedené v souhlasu s projektovou dokumentací, prováděním činností a umístěním stavby v ochranném pásmu zařízení distribuční soustavy v provozování společnosti ČEZ Distribuce, a. s., IČ 24729035, Teplická 874/8, 405 02 Děčín, č.j. 1108890034 ze dne 4.5.2020.
6. Budou dodrženy podmínky stanoviska z pohledu dotyku na plynárenská zařízení společnosti GridServices, s r. o., IČ 27935311, Plynárenská 499/1, 657 02 Brno, č.j. 5002139470 ze dne 13.5.2020.
7. Budou dodrženy podmínky vyjádření o existenci sítě elektronických komunikací a všeobecné podmínky ochrany sítě elektronických společností CETIN a.s., Českomoravská č.p. 2510/19, Libeň, 19000 Praha 9, č.j. 625675/20 ze dne 21.5.2020.
8. Budou dodrženy podmínky z vyjádření o existenci sítě společnosti Vodovody a kanalizace Jablonné nad Orlicí, a. s., IČ 48173398, Slezská č. p. 350, 561 64 Jablonné nad Orlicí provoz vodovodů Ústí nad Orlicí, Letohradská č. p. 100, 562 06 Ústí nad Orlicí, č.j. UO/JD/20/1203 a UO/JD/20/1203_1 ze dne 19.5.2020.
9. Kopie všech vyjádření, stanovisek a souhlasů budou předány zhotoviteli stavby.
10. Stavebník oznámí stavebnímu úřadu termín zahájení stavby.
11. Stavebník oznámí stavebnímu úřadu tyto fáze výstavby pro kontrolní prohlídky stavby:
 - a) dokončení stavby.
12. Stavba bude dokončena do 2 let ode dne nabytí právní moci tohoto rozhodnutí.
13. Stavba bude prováděna stavebním podnikatelem: Stavebník před zahájením stavebních prací oznámí stavebnímu úřadu název, IČ a sídlo stavebního podnikatele (oprávněného provádět stavební nebo montážní práce), který bude stavbu provádět.
14. Před zahájením prací je stavebník povinen zajistit vytýčení všech podzemních a nadzemních sítí technického vybavení tak, aby nedošlo k jejich případnému poškození. Křížení, styk nebo souběh s jednotlivými sítěmi technického vybavení bude předem odsouhlasen s jejich jednotlivými vlastníky či správci. Před zahájením zemních prací je nutno ověřit přesnou polohu podzemního vedení ručně kopanými sondami a seznámit všechny pracovníky s jeho existencí.
15. Staveniště bude zajištěno proti vstupu nepovolaných osob. Zařízení staveniště bude výhradně na nemovitostech ve vlastnictví stavebníka.
16. Zařízení staveniště nesmí být umístěno v blízkosti dřevin.
17. Příjezd na stavbu bude zajištěn po stávajících místních a účelových komunikacích.
18. Na stavbě bude v souladu s ustanovením § 157 stavebního zákona veden stavební deník nebo jednoduchý záznam o stavbě.

19. Stavební práce budou prováděny tak, aby na zemědělském půdním fondu a jeho vegetačním krytu došlo k co nejmenším škodám.
20. Při provádění stavebních prací budou dodrženy hygienické limity ekvivalentní hladiny akustického tlaku pro hluk ze stavební činnosti dle ustanovení § 12 odst. 9 a části B přílohy č. 3 nařízení vlády č. 272/2011 Sb. ve mění pozdějších předpisů.
21. Stavební práce budou prováděny tak, aby ovzduší nebylo nepřiměřeně dotčeno znečištěváním poléťavým prachem.
22. Stavba bude provedena a užívána tak, aby svými negativními vlivy nepřekračovala limitní hodnoty stanovené zvláštními právními předpisy za hranicí pozemku určeného k její realizaci.
23. Stavebník zajistí vytyčení prostorové polohy stavby oprávněným zeměměřičem.
24. Při provádění stavby je nutno dodržovat předpisy týkající se bezpečnosti práce a ochrany zdraví při práci na staveništi, zejména zákon č. 309/2006 Sb., kterým se upravují další požadavky bezpečnosti a ochrany zdraví při práci v pracovněprávních vztazích a o zajištění bezpečnosti a ochrany zdraví při činnosti nebo poskytování služeb mimo pracovněprávní vztahy (zákon o zajištění dalších podmínek bezpečnosti a ochrany zdraví při práci); nařízení vlády č. 591/2006 Sb. o bližších minimálních požadavcích na bezpečnost a ochranu zdraví při práci na staveništích; nařízení vlády č. 362/2005 Sb. o bližších požadavcích na bezpečnost a ochranu zdraví při práci na pracovištích s nebezpečím pádu z výšky nebo do hloubky; nařízení vlády č. 101/2005 Sb. o podrobnějších požadavcích na pracoviště a pracovní prostředí; vyhláška č. 48/1982 Sb., kterou se stanoví základní požadavky k zajištění bezpečnosti práce a technických zařízení.
25. Při provádění stavby budou dodržena ustanovení vyhlášky č. 268/2009 Sb. o technických požadavcích na stavby, ve znění pozdějších předpisů, a na ně navazující ustanovení příslušných technických norem.
26. Stavebníkovi se ukládá v souladu s § 156 stavebního zákona, aby pro stavbu byly použity jen takové výrobky, materiály a konstrukce, jejichž vlastnosti z hlediska způsobilosti stavby pro navržený účel zaručují, že stavba při správném provedení a běžné údržbě po dobu předpokládané existence splňuje požadavky na mechanickou odolnost a stabilitu, požární bezpečnost, hygienu, ochranu zdraví a životního prostředí, bezpečnost při udržování a užívání stavby, ochranu proti hluku a na úsporu energie a ochranu tepla.
27. Stavebník dále zajistí, aby na stavbě nebo na staveništi byla k dispozici ověřená dokumentace stavby a všechny doklady týkající se provádění stavby nebo její změny, popřípadě jejich kopie.
28. Před zahájením stavby stavebník umístí na viditelném místě u vstupu na staveniště štítek o povolení stavby a ponechá jej tam až do doby dokončení stavby.
29. Po dokončení stavby budou dotčené okolní nemovitosti uvedeny do původního stavu.
30. Dokončenou stavbu, popřípadě část stavby schopnou samostatného užívání, lze užívat na základě kolaudačního souhlasu (§ 122 stavebního zákona). Stavebník zajistí, aby byly před započítáním užívání stavby provedeny a vyhodnoceny zkoušky a měření předepsané zvláštními právními předpisy.
31. Stavebník předloží stavebnímu úřadu spolu se žádostí o vydání kolaudačního souhlasu:
 - dokumentaci skutečného provedení stavby (pokud při jejím provádění došlo k nepodstatným odchylkám oproti vydanému stavebnímu povolení nebo ověřené projektové dokumentaci),
 - geometrický plán (pokud je stavba předmětem evidence v katastru nemovitostí nebo její výstavbou dochází k rozdělení pozemku),

- zápis o odevzdání a převzetí stavby (pokud bude pořízen),
- doklady prokazující shodu vlastností použitých výrobků s požadavky na stavby podle §156 stavebního zákona,
- dokumentaci geodetické části skutečného provedení stavby (jde-li o stavbu technické nebo dopravní infrastruktury),
- závazná stanoviska dotčených orgánů k užívání stavby,
- další doklady stanovené právními předpisy.

Účastník řízení dle § 27 odst. 1 písm. a) zákona č. 500/2004 Sb., správní řád, ve znění pozdějších předpisů (dále jen „správní řád“): Obec Libchavy, IČO 00038113, Dolní Libchavy 93, 561 16 Libchavy.

Toto rozhodnutí platí 2 roky ode dne nabytí právní moci.

ODŮVODNĚNÍ

Dne 11.11.2020 podal stavebník žádost o vydání společného územního a stavebního povolení pro výše uvedenou stavbu, tímto dnem bylo společné řízení zahájeno.

Okruh účastníků stavební úřad vymezil takto: účastníci společného územního a stavebního řízení dle § 94k písm. a) stavebního zákona (stavebník), Obec Libchavy, zast. PČDP s.r.o.; účastníci společného územního a stavebního řízení dle § 94k písm. b) stavebního zákona (obec, na jejímž území má být požadovaný stavební záměr uskutečněn), Obec Libchavy; účastníci společného územního a stavebního řízení dle § 94k písm. c) a písm. d) stavebního zákona (vlastník stavby a vlastník pozemku, na kterém má být požadovaný stavební záměr uskutečněn, není-li sám stavebníkem nebo ten, kdo má ke stavbě nebo pozemku jiné věcné právo), Pavel Hodr, Jaroslav Lokr, Dana Lokrová, Ondřej Hiller, Alexandra Briolová, Petr Pávek - zastupuje i své děti Denisu a Martina Pávkovi, Julius Buchač, Věra Bucháčová, Pavol Dvoran, Jarmila Chuchlíková, Ludmila Kóhlerová, Miloslav Vaňous, Soňa Charvátová, Josef Nesejt, CETIN a.s., ČEZ Distribuce, a. s., GasNet Služby, s.r.o., Vodovody a kanalizace Jablonné nad Orlicí, a.s., Ředitelství silnic a dálnic ČR, Správa a údržba silnic Pardubického kraje, ÚnO, Česká spořitelna, a.s., Hypoteční banka, a.s., Českomoravská stavební spořitelna, a.s., Úřad pro zastupování státu ve věcech majetkových; účastníci společného územního a stavebního řízení dle § 94k písm. e) stavebního zákona (osoba, jejíž vlastnické právo nebo jiné věcné právo k sousedním stavbám anebo sousedním pozemkům nebo stavbám na nich může být společným povolením přímo dotčeno), p.p.č. 1494/2, 1494/3, 1494/4, 454, 220/2, 220/3, 231/4, 231/2, 1396, 1391/12, 329/1, 242/2, 236/2, 239/2, 1391/60, 243/2, 243/3, 12/2, 1385/1, 11/6, 11/1 a p.č. st.128, 118, 119, 277, 168, 166, 10/1, 11/2 v katastrálním území Horní Libchavy, p.p.č. 385/2, 4, 11/1, 385/60, 11/2, 11/3, 24/3, 385/54, 23, 31/2, 31/1, 42/2, 42/1, 48/13, 47/2, 385/18, 47/1, 385/21, 385/17, 385/92, 385/35, 55/1, 55/4, 55/3, 55/2, 59/2, 59/1, 59/3, 62/1, 76/9, 76/8, 385/10, 76/17, 391/1, 40/1, 66/1, 385/90, 67, 385/26, 385/27, 71/5, 71/2, 385/29, 385/30, 72, 80/3, 385/88, 80/4, 80/1, 385/11, 385/13, 84/1, 385/87 a p.č. st.2, 3, 79, 9, 16/1, 20/2, 20/1, 24, 60, 32/1, 27, 29, 116, 81, 82, 83, 80, 34, 78, 62, 33, 39, 131, 40/2, 41, 85, 58, 45, 48, 108, 49, 50 v katastrálním území Prostřední Libchavy, p.p.č. 1953/1, 147, 187/1, 187/3, 187/7, 187/14, 130/3, 130/1, 187/10, 130/2, 188/1, 129/3, 202/5, 1875/75, 129/2 a p.č. st.1, 13, 640, 15, 258 v katastrálním území Dolní Libchavy.

Stavební úřad opatřením ze dne 2.12.2020 oznámil zahájení řízení všem známým účastníkům řízení, dotčeným orgánům a veřejnosti a upozornil je v souladu s § 94m stavebního zákona na lhůtu pro podání závazných stanovisek, námitek a připomínek. Toto oznámení o zahájení územního řízení bylo výše uvedeným účastníkům řízení doručeno jednotlivě.

Jelikož mu byly dobře známy poměry staveniště a žádost o společné povolení poskytovala dostatečné podklady pro posouzení stavebního záměru, stavební úřad upustil od ohledání na místě i od ústního jednání a stanovil pro účastníky řízení a dotčené orgány lhůtu pro vyjádření do 15 dnů od doručení tohoto oznámení.

Stavební úřad poučil všechny jemu známé účastníky řízení a dotčené orgány, že k později uplatněným závazným stanoviskům, námitkám, nebude přihlédnuto.

Stavební úřad v souladu s § 94o stavebního zákona posoudil, že předmětný stavební záměr je v souladu s požadavky stavebního zákona a jeho prováděcích právních předpisů, s požadavky na veřejnou dopravní nebo technickou infrastrukturu k možnosti a způsobu napojení nebo k podmínkám dotčených ochranných a bezpečnostních pásem. Dále stavební úřad posoudil soulad stavebního záměru s požadavky zvláštních právních předpisů a se závaznými stanovisky, popřípadě s rozhodnutími dotčených orgánů podle zvláštních právních předpisů.

Stanovenými podmínkami stavební úřad dále zabezpečil ochranu veřejných zájmů a stanoví zejména návaznost na jiné stavby nebo zařízení, dodržení obecných požadavků na výstavbu, popřípadě technických norem.

Stavební úřad ověřil, že předložená dokumentace je úplná, přehledná a že jsou v ní v odpovídající míře řešeny obecné požadavky na výstavbu a že je zajištěn příjezd ke stavbě, včasné vybudování technického, popřípadě jiného vybavení potřebného k řádnému užívání stavby vyžadovaného zvláštním právním předpisem.

Stavební úřad dal v souladu s ustanovením § 36 odst. 3 správního řádu účastníkům řízení možnost, aby se před vydáním rozhodnutí vyjádřili k jeho podkladům a stanovil k tomu přiměřenou lhůtu a zároveň upozornil, že v řízeních, ve kterých je uplatňována zásada koncentrace řízení, podle které účastníci řízení mohou uplatnit své připomínky nebo námítky pouze v předem stanovené lhůtě, ustanovení § 36 odst. 3 správního řádu neslouží k tomu, aby se účastníci řízení mohli opětovně vyjádřit k projednávané věci a uplatnit k předmětu řízení nové námítky či připomínky. Stavební úřad dále upozornil všechny známé účastníky řízení a dotčené orgány, že po uplynutí této lhůty bude vydáno rozhodnutí ve výše uvedené věci.

Námítky účastníků nebyly po celou dobu řízení uplatněny a k podkladům pro vydání rozhodnutí se nevyjádřili.

Žádost o vydání stavebního povolení byla doložena, i v průběhu řízení, těmito souhlas, stanovisky, vyjádřeními a rozhodnutími:

- Doklady prokazující vlastnické právo nebo smlouvu nebo doklad o právu provést stavbu žadatele k pozemkům poz. p. č. 202/13 ostatní plocha, 1875/2 ostatní plocha, 1875/9 ostatní plocha, 1875/45 ostatní plocha, 1875/46 ostatní plocha, 1875/76 ostatní plocha, 1953/5 ostatní plocha v katastrálním území Dolní Libchavy, st. p. č. 9 zastavěná plocha a nádvoří, poz. p. č. 12/1 zahrada, 12/2 zahrada, 14/2 ostatní plocha, st. p. č. 200 zastavěná plocha a nádvoří, 202 zastavěná plocha a nádvoří, poz. p. č. 220/1 trvalý travní porost, 243/1 ostatní plocha, 1385/1 ostatní plocha, 1391/1 ostatní plocha, 1391/11 ostatní plocha, 1391/51 ostatní plocha, 1391/52 ostatní plocha, 1391/60 ostatní plocha, 1391/62 ostatní plocha, 1391/87 ostatní plocha, 1391/89 ostatní plocha, 1391/90 ostatní plocha, 1391/91 ostatní plocha, 1391/92 ostatní

plocha, 1391/95 ostatní plocha, 1391/128 ostatní plocha, 1391/129 ostatní plocha, 1391/168 ostatní plocha, 1391/169 ostatní plocha, 1391/171 ostatní plocha, 1494/1 ostatní plocha, 1494/16 ostatní plocha, 1494/17 ostatní plocha, 1494/19 ostatní plocha, 1494/22 ostatní plocha, 1494/23 ostatní plocha v katastrálním území Horní Libchavy, 56/1 zahrada, 58 zahrada, st. p. č. 76 zastavěná plocha a nádvoří, poz. p. č. 77/1 zahrada, 385/1 ostatní plocha, 385/2 ostatní plocha, 385/7 ostatní plocha, 385/9 trvalý travní porost, 385/19 ostatní plocha, 385/23 ostatní plocha, 385/24 ostatní plocha, 385/25 ostatní plocha, 385/28 ostatní plocha, 385/31 ostatní plocha, 385/45 ostatní plocha, 385/46 ostatní plocha, 385/50 ostatní plocha, 385/58 ostatní plocha, 385/59 ostatní plocha, 385/61 ostatní plocha, 385/63 ostatní plocha, 385/68 ostatní plocha, 385/69 ostatní plocha, 385/73 ostatní plocha, 385/76 ostatní plocha, 385/85 zahrada, 385/86 ostatní plocha, 385/89 ostatní plocha, 385/93 ostatní plocha, 385/95 ostatní plocha, 385/96 ostatní plocha, 385/97 ostatní plocha, 385/99 ostatní plocha, 389/1 ostatní plocha, 390/1 ostatní plocha v katastrálním území Prostřední Libchavy.

- Dokumentace, kterou vypracoval v listopadu 2020 Ing. Michal Střeščík, autorizovaný inženýr pro dopravní stavby, ČKAIT 1006881.
- Závazná stanoviska sdělili: Městský úřad Ústí nad Orlicí, odbor ŽP; Hasičský záchranný sbor Pardubického kraje; Krajské ředitelství policie Pardubického kraje; Městský úřad Ústí nad Orlicí, SÚ - územní plánování; Ministerstvo obrany, Sekce nakládání s majetkem odbor ochrany územních zájmů; Krajská hygienická stanice Pardubického kraje, územní pracoviště Ústí nad Orlicí.
- Stanoviska vlastníků veřejné dopravní a technické infrastruktury: ČEZ Distribuce, a. s., GridServices, s.r.o., CETIN a.s., Vodovody a kanalizace Jablonné nad Orlicí, a.s.

Z výše uvedených důvodů stavební úřad rozhodl tak, jak je ve výrokové části tohoto rozhodnutí uvedeno za použití právních předpisů ve výroku uvedených.

POUČENÍ

Proti tomuto rozhodnutí se lze odvolat ke Krajskému úřadu Pardubického kraje, odboru dopravy a silničního hospodářství, a to do 15 dnů ode dne jeho doručení podáním u zdejšího správního orgánu. Lhůta pro podání odvolání se počítá ode dne následujícího po doručení písemného vyhotovení rozhodnutí, nejpozději však po uplynutí desátého dne ode dne, kdy bylo nedoručené a uložené rozhodnutí připraveno k vyzvednutí.

Odvolání musí mít náležitosti uvedené v § 37 odst. 2 správního řádu a musí obsahovat údaje o tom, proti kterému výroku rozhodnutí směřuje, v jakém rozsahu ho napadá a v čem je spatřován rozpor s právními předpisy nebo nesprávnost výroku nebo řízení, jež mu předcházelo. Odvoláním lze napadnout výrokovou část rozhodnutí, jednotlivý výrok nebo jeho vedlejší ustanovení. Odvolání jen proti části Odůvodnění je nepřípustné (dle § 82 odst. 1 a 2 správního řádu).

Včas podané a přípustné odvolání má dle ust. § 85 odst. 1 správního řádu odkladný účinek.

Odvolání se podává s potřebným počtem stejnopisů tak, aby jeden stejnopis zůstal správnímu orgánu a aby každý účastník dostal jeden stejnopis. Nepodá-li účastník potřebný počet stejnopisů, vyhotoví je správní orgán na náklady účastníka (dle § 82 odst. 2 správního řádu).

Stavební úřad po dni nabytí právní moci stavebního povolení předá stavebníkovi jedno vyhotovení ověřené projektové dokumentace a štítek obsahující identifikační údaje o povolené stavbě. Stavebník je povinen štítek před zahájením stavby umístit na viditelném místě u vstupu na staveniště a ponechat jej tam až do dokončení stavby.

Stavba nesmí být zahájena, dokud stavební povolení nenabyde právní moci.

Společné povolení platí 2 roky ode dne nabytí právní moci. Společné povolení pozbývá platnosti, jestliže stavba nebyla zahájena v době jeho platnosti. Společné povolení pozbývá platnosti též dnem, kdy stavební úřad obdrží oznámení stavebníka o tom, že od provedení svého stavebního záměru upouští; to neplatí, jestliže stavba již byla zahájena. Dobu platnosti společného povolení může stavební úřad prodloužit na odůvodněnou žádost stavebníka podanou před jejím uplynutím. Podáním žádosti se staví běh lhůty platnosti společného povolení.

Případnou úhradu škod vzniklých např. na sousedních movitých či nemovitých věcech v souvislosti s realizací tohoto záměru lze uplatňovat pouze občanskoprávní cestou.

Petr Marčík
vedoucí stavebního úřadu

Kalášek Petr
oprávněná úřední osoba

Příloha: - situační výkres

Upozornění pro stavebníka:

Podle zákona č. 634/2004 Sb., o správních poplatcích, v platném znění, je toto řízení od správního poplatku osvobozeno.

Toto oznámení musí být vyvěšeno okamžitě po jeho obdržení po dobu **15 dnů od doručení tohoto oznámení** (v souladu s ust. § 25 odst. 2 správního řádu) na úřední desce Městského úřadu Ústí nad Orlicí a Obecního úřadu Libchavy. Zároveň žádáme o vrácení tohoto dokumentu s uvedením dne vyvěšení a sejmutí, včetně razítka a podpisu.

Současně úřad uvedené obce příslušné k vyvěšení tohoto dokumentu potvrzují, že tato písemnost byla zveřejněna způsobem umožňujícím dálkový přístup (podle věty druhé § 25 odst. 2 správního řádu).

Vyvěšeno dne: Sejmuto dne:
Razítka a podpis orgánu, který potvrzuje vyvěšení a sejmutí rozhodnutí.

Doručí se:

Účastníci společného územního a stavebního řízení dle § 94k písm. a) stavebního zákona

Stavebník:

Obec Libchavy, IČO 00038113, Dolní Libchavy 93, 561 16 Libchavy, zast. PČDP s.r.o., IČO 08905738, Trstěnická 532, Litomyšl-Město, 570 01 Litomyšl

Účastníci společného územního a stavebního řízení dle § 94k písm. b) stavebního zákona

Obec, na jejímž území má být požadovaný stavební záměr uskutečněn:

Obec Libchavy, IČO 00038113, Dolní Libchavy 93, 561 16 Libchavy

Účastníci společného územního a stavebního řízení dle § 94k písm. c) a písm. d) stavebního zákona

Vlastník stavby a vlastník pozemku, na kterém má být požadovaný stavební záměr uskutečněn, není-li sám stavebníkem nebo ten, kdo má ke stavbě nebo pozemku jiné věcné právo:

Pavel Hodr, Horní Libchavy 86, 561 16 Libchavy

Jaroslav Lokr, Horní Libchavy 207, 561 16 Libchavy

Dana Lokrová, Horní Libchavy 207, 561 16 Libchavy

Ondřej Hiller, Dvorská 169, Dlouhoňovice, 564 01 Žamberk

Alexandra Briolová, Horní Libchavy 76, 561 16 Libchavy

Petr Pávek, Horní Libchavy 88, 561 16 Libchavy - zastupuje i své děti Denisu a Martina Pávkovi bytem Horní Libchavy 88, 561 16 Libchavy

Julius Buchač, Horní Libchavy 3, 561 16 Libchavy

Věra Bucháčová, Horní Libchavy 3, 561 16 Libchavy

Pavol Dvoran, Horní Libchavy 22, 561 16 Libchavy

Jarmila Chuchlíková, Opletalova 3125/24, 466 01 Jablonec nad Nisou 1

Ludmila Kóhlerová, Sokolská 192, Kerhartice, 562 04 Ústí nad Orlicí 4

Miloslav Vaňous, Polní 2001, 560 02 Česká Třebová 2

Soňa Charvátová, Horní Libchavy 43, 561 16 Libchavy

Josef Nesejt, Kladská 1454, 562 06 Ústí nad Orlicí 6

CETIN a.s., Českomoravská 2510/19, Libeň, 190 00 Praha 9, DS: PO, qa7425t

ČEZ Distribuce, a. s., Teplická 874/8, Děčín IV-Podmokly, 405 02 Děčín 2, DS: PO, v95uqfy

GasNet Služby, s.r.o., Plynárenská 499/1, Zábřovice, 602 00 Brno 2, DS: PO, jnyys6

Vodovody a kanalizace Jablonné nad Orlicí, a.s., Slezská 350, 561 64 Jablonné nad Orlicí, DS: PO, wr5uy77


Ředitelství silnic a dálnic ČR, Na Pankráci 546/56, Nusle, 140 00 Praha 4, DS: 16, zjq4rhz
Správa a údržba silnic Pardubického kraje, ÚnO, Třebovská 333, Hylváty, 562 03 Ústí nad Orlicí 3, DS: PO, ffhk8fq
Česká spořitelna, a.s., Olbrachtova 1929/62, Krč, 140 00 Praha 4, DS: PO, wx6dkif
Hypoteční banka, a.s., Radlická 333/150, Radlice, 150 00 Praha 5, DS: PO, 5azegu5
Českomoravská stavební spořitelna, a.s., Vinohradská 3218/169, Strašnice, 100 00 Praha 10, DS: PO, ukmj2
Úřad pro zastupování státu ve věcech majetkových, Rašínovo nábřeží 390/42, Nové Město, 128 00 Praha 28, DS: OVM, 96vaa2e

Účastníci společného územního a stavebního řízení dle § 94k písm. e) stavebního zákona - osoba, jejíž vlastnické právo nebo jiné věcné právo k sousedním stavbám anebo sousedním pozemkům nebo stavbám na nich může být společným povolením přímo dotčeno:

p.p.č. 1494/2, 1494/3, 1494/4, 454, 220/2, 220/3, 231/4, 231/2, 1396, 1391/12, 329/1, 242/2, 236/2, 239/2, 1391/60, 243/2, 243/3, 12/2, 1385/1, 11/6, 11/1 a p.č. st.128, 118, 119, 277, 168, 166, 10/1, 11/2 v katastrálním území Horní Libchavy, p.p.č. 385/2, 4, 11/1, 385/60, 11/2, 11/3, 24/3, 385/54, 23, 31/2, 31/1, 42/2, 42/1, 48/13, 47/2, 385/18, 47/1, 385/21, 385/17, 385/92, 385/35, 55/1, 55/4, 55/3, 55/2, 59/2, 59/1, 59/3, 62/1, 76/9, 76/8, 385/10, 76/17, 391/1, 40/1, 66/1, 385/90, 67, 385/26, 385/27, 71/5, 71/2, 385/29, 385/30, 72, 80/3, 385/88, 80/4, 80/1, 385/11, 385/13, 84/1, 385/87 a p.č. st.2, 3, 79, 9, 16/1, 20/2, 20/1, 24, 60, 32/1, 27, 29, 116, 81, 82, 83, 80, 34, 78, 62, 33, 39, 131, 40/2, 41, 85, 58, 45, 48, 108, 49, 50 v katastrálním území Prostřední Libchavy, p.p.č. 1953/1, 147, 187/1, 187/3, 187/7, 187/14, 130/3, 130/1, 187/10, 130/2, 188/1, 129/3, 202/5, 1875/75, 129/2 a p.č. st.1, 13, 640, 15, 258 v katastrálním území Dolní Libchavy.

Dotčené orgány:

Městský úřad Ústí nad Orlicí, odbor ŽP, Sychrova 16, 562 24 Ústí nad Orlicí
Městský úřad Ústí nad Orlicí, SÚ- územní plánování, Sychrova 16, 562 01 Ústí nad Orlicí 1
Datová schránka:
Hasičský záchranný sbor Pardubického kraje, Teplého 1526, 530 02 Pardubice 2, DS: OVM, 48taa69
Ministerstvo obrany, Sekce nakládání s majetkem odbor ochrany územních zájmů, Tychonova 221/1, Hradčany, 160 00 Praha 6, DS: OVM, hjyavk
Krajské ředitelství policie Pardubického kraje, Na Spravedlnosti 2516, Zelené Předměstí, 530 02 Pardubice 2, DS: OVM, ndihp32

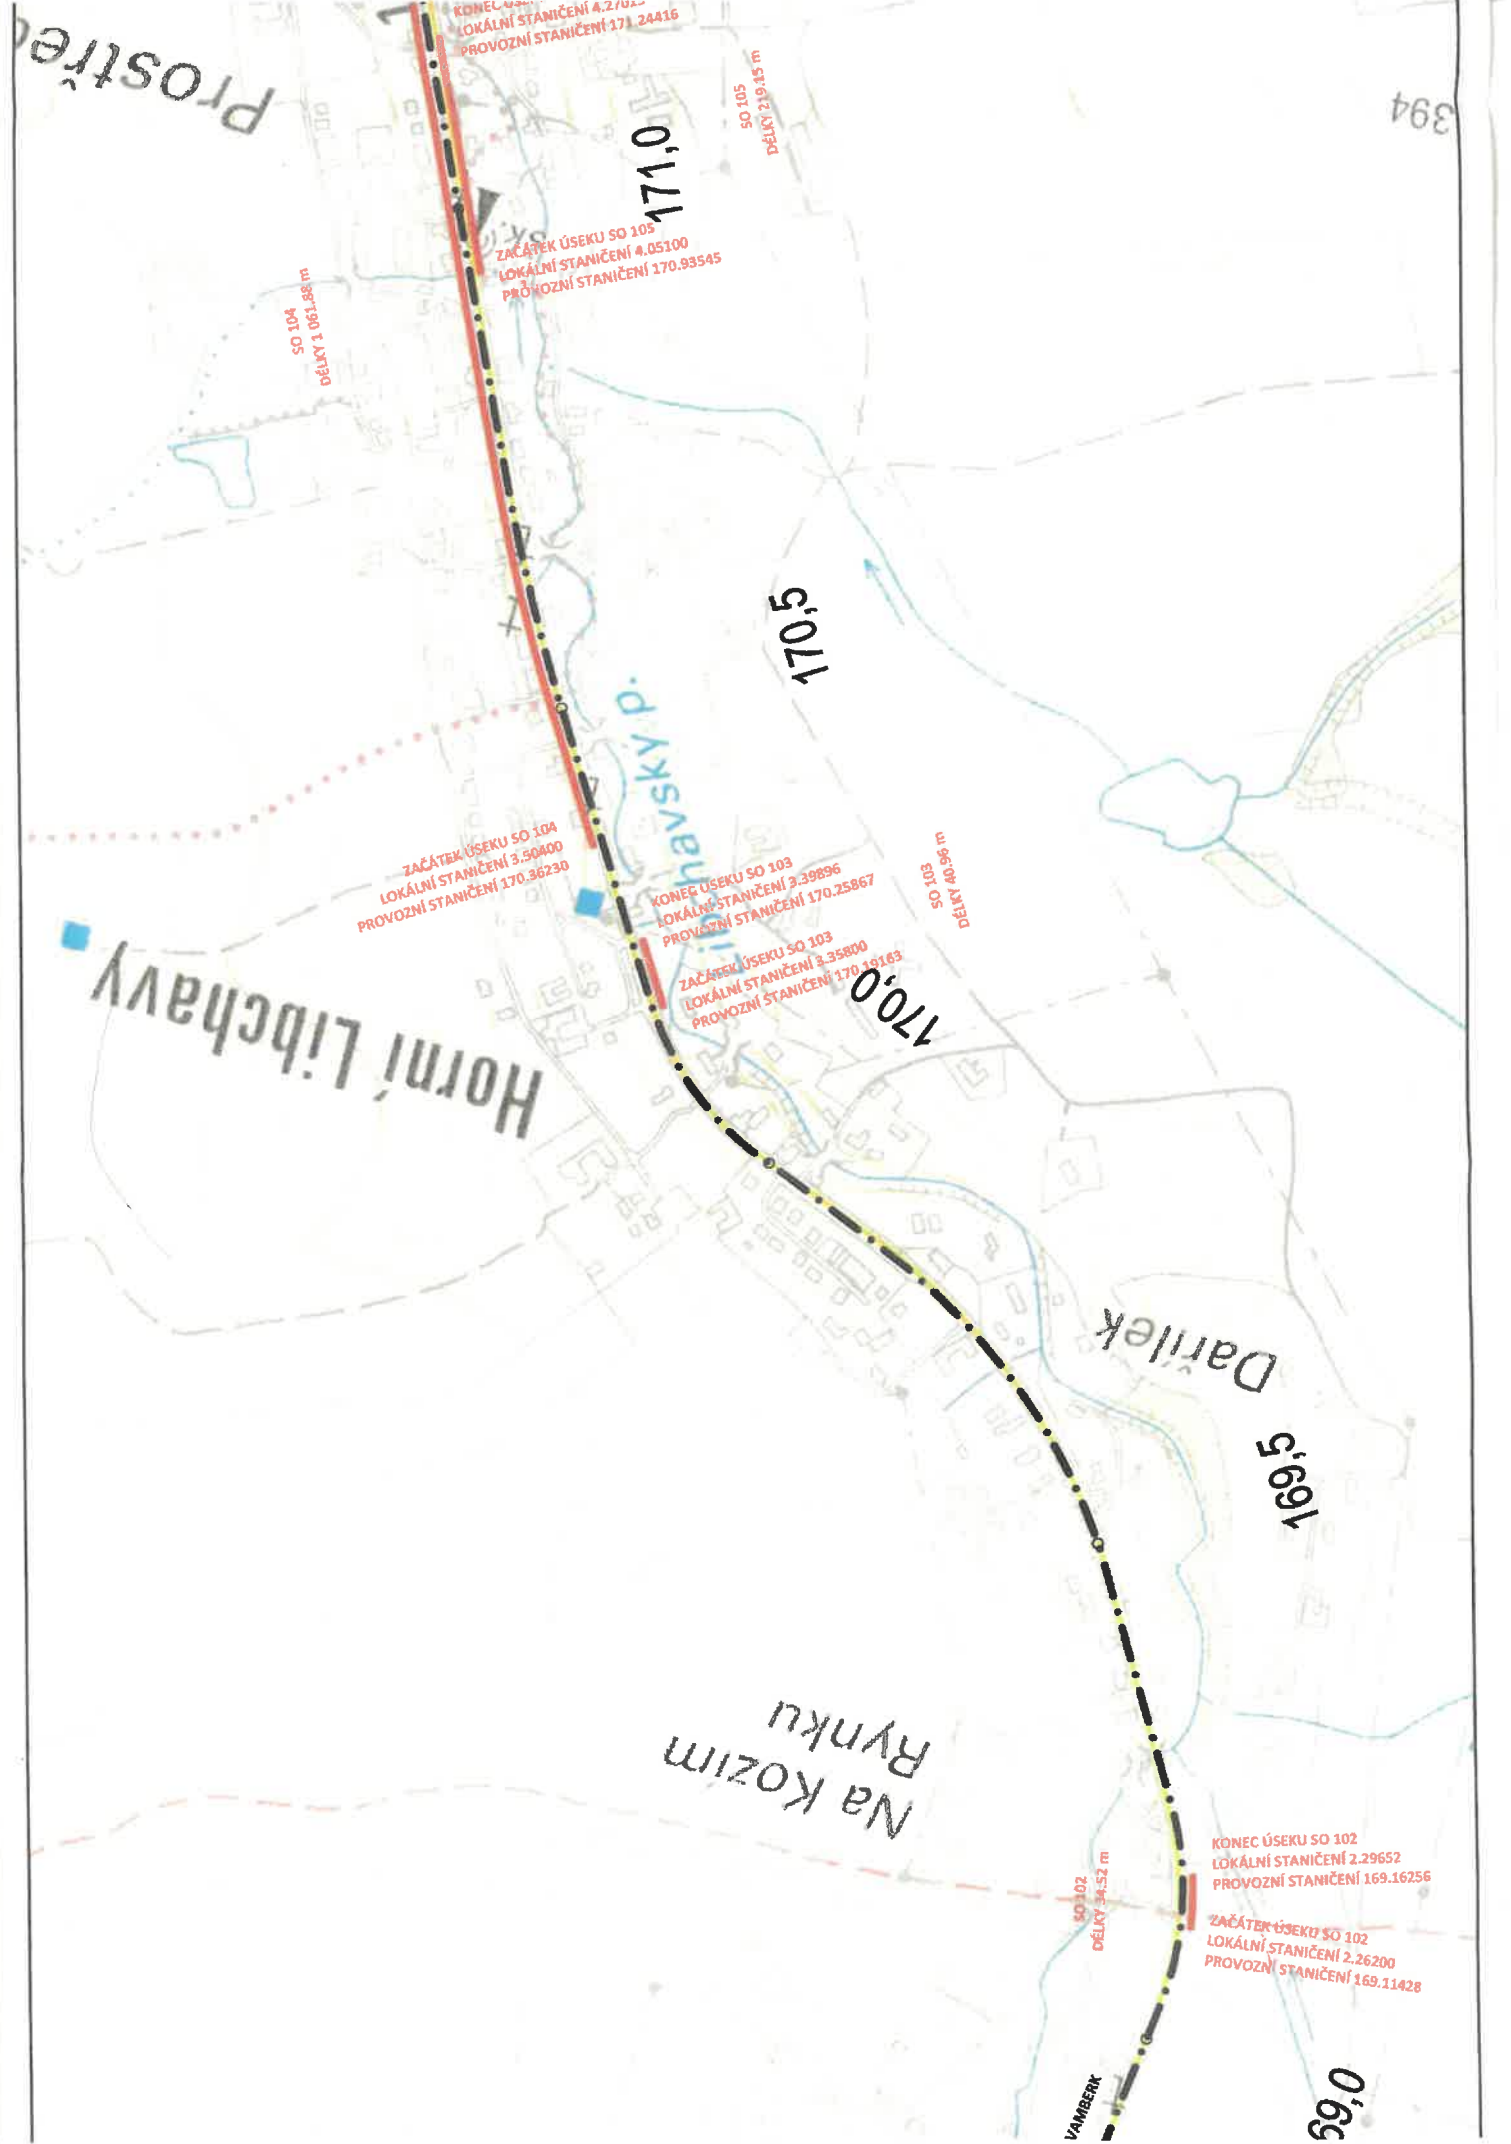

KONEC ÚSEKU SO 105
LOKÁLNÍ STANIČENÍ 4.2702
PROVOZNI STANIČENÍ 171.24416

ZAČÁTEK ÚSEKU SO 105
LOKÁLNÍ STANIČENÍ 4.05100
PROVOZNI STANIČENÍ 170.93545

SO 104
DĚLKY 1 061,88 m

SO 105
DĚLKY 2 915 m

ZAČÁTEK ÚSEKU SO 104
LOKÁLNÍ STANIČENÍ 3.50400
PROVOZNI STANIČENÍ 170.36230

KONEC ÚSEKU SO 103
LOKÁLNÍ STANIČENÍ 3.39896
PROVOZNI STANIČENÍ 170.25867

SO 103
DĚLKY 40,96 m

ZAČÁTEK ÚSEKU SO 103
LOKÁLNÍ STANIČENÍ 3.35800
PROVOZNI STANIČENÍ 170.19163

KONEC ÚSEKU SO 102
LOKÁLNÍ STANIČENÍ 2.29652
PROVOZNI STANIČENÍ 169.16256

ZAČÁTEK ÚSEKU SO 102
LOKÁLNÍ STANIČENÍ 2.26200
PROVOZNI STANIČENÍ 169.11428

SO 102
DĚLKY 34,52 m

VAMBERK

394

0,59

169,5

Darilek

Na Kozim Rynku

170,5

170,0


171,0

Prostřední

LEGENDA

OSA STÁVAJÍCÍ KOMUNIKACE - SILNICE I/14
OSY REKONSTRUOVANÝCH CHODNÍKŮ

- SO 101 - VPRAVO VE SMĚRU STANIČENÍ - AUTOBUSOVÁ ZASTÁVKA LIBCHAVY, NA DAŘILCE
- SO 102 - VPRAVO VE SMĚRU STANIČENÍ - AUTOBUSOVÁ ZASTÁVKA LIBCHAVY, DĚL. DŮM
- SO 103 - VLEVO VE SMĚRU STANIČENÍ - CHODNÍK OD DOMU č.p. 88 K DOMU č.p. 50
- SO 104 - VPRAVO VE SMĚRU STANIČENÍ - CHODNÍK OD DOMU č.p. 138 K DOMU č.p. 132
- SO 105 - VPRAVO VE SMĚRU STANIČENÍ - CHODNÍK OD MATEŘSKÉ ŠKOLKY PO RESTAURACI U DŽBÁNU
- SO 106 - VLEVO VE SMĚRU STANIČENÍ - CHODNÍK OD KOSTELA SV. MIKULÁŠE PO POŠTU

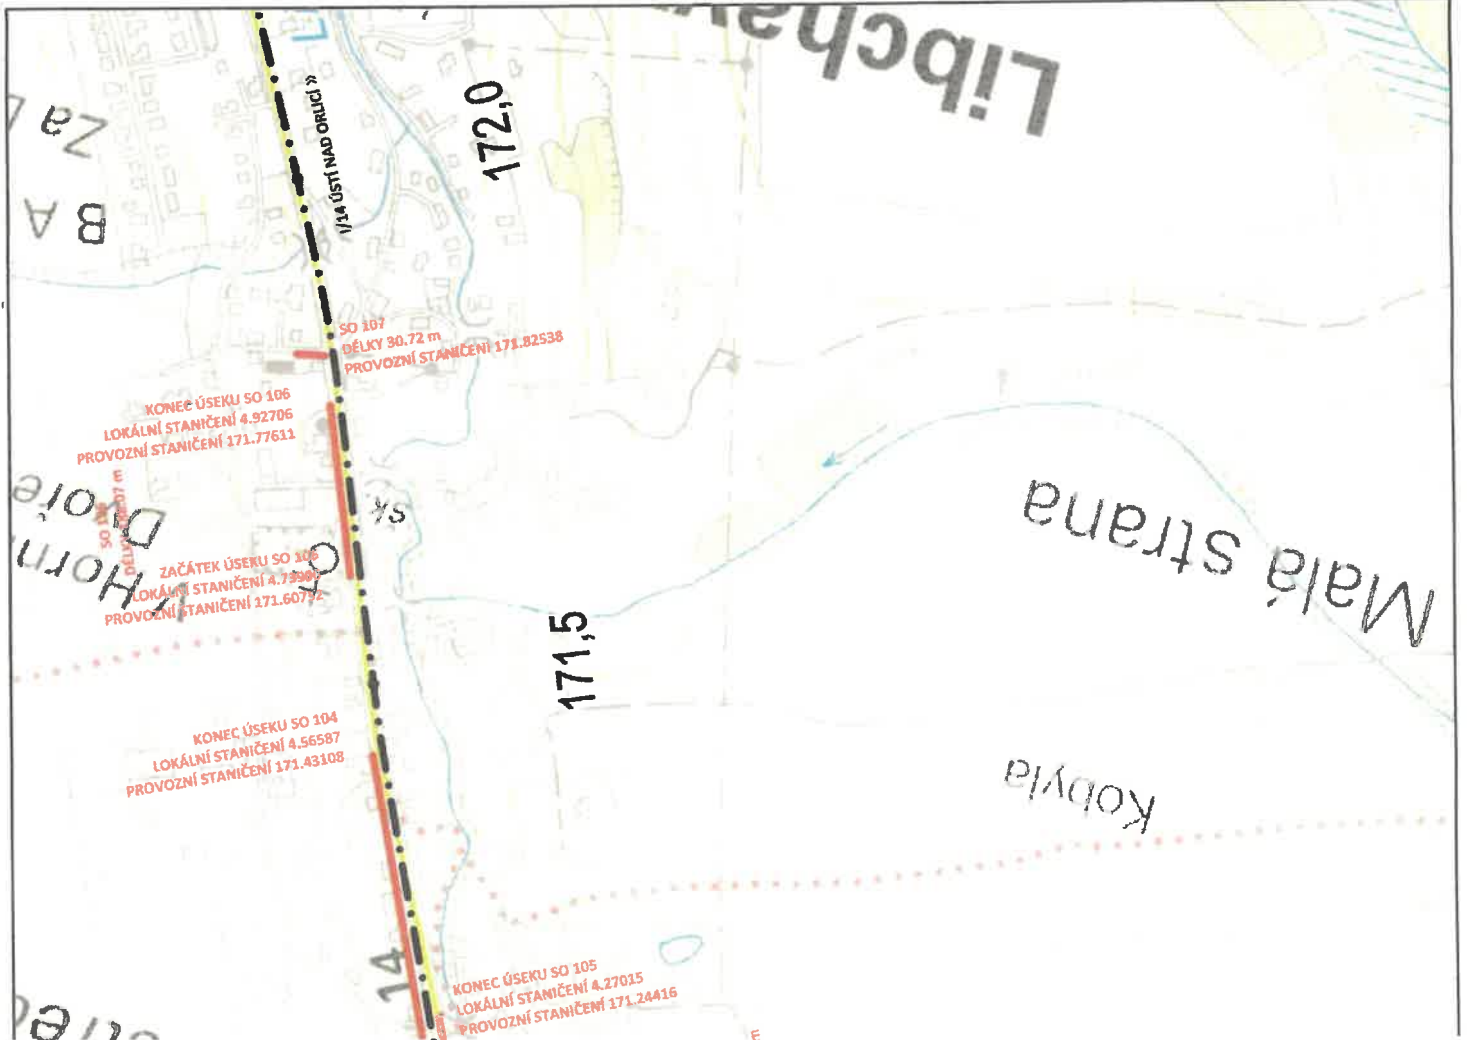

GENERÁLNÍ PROJEKTANT
ING. MICHAL STRĚŠTÍK
TRSTĚNICKÁ 532
570 01 LITOMYŠL

IČO: 08280169
PCDP.PROJEKCE@GMAIL.COM

ZPRACOVATEL STAVEBNÍHO OBJEKTU

VÝŠKOVÝ SYSTÉM: BPV
SOUŘADNICOVÝ SYSTÉM: S-JTSK



VYPRACOVAL ING. MARTIN DLABAČ	Kontroloval ING. MICHAL STRĚŠTÍK	ZODPOVĚDNÝ PROJEKTANT ING. MICHAL STRĚŠTÍK	ING. MICHAL STRĚŠTÍK TRSTĚNICKÁ 532 570 01 LITOMYŠL IČO: 08280169 PCDP.PROJEKCE@GMAIL.COM
TRAFÁOVÝ ÚSEK OBJEDNATEL AKCE	LIBCHAVY OBEC LIBCHAVY		
REKONSTRUKCE CHODNÍKŮ PODÉL SILNICE I/14 ETAPA II.			
PŘÍLOHA		DŮR+DSP+PDPS	ČÍSLO KOPIE: 1
SITUAČNÍ VÝKRES ŠIRŠÍCH VZTAHŮ		MĚŘÍTKO 1:5 000	PŘÍLOHA Č. C.1