

Městský úřad Ústí nad Orlicí
odbor dopravy, silničního hospodářství a správních agend

Vaše č.j.:
Ze dne: 27.07.2021

Naše č.j.: **MUUO/28921/2021/DSS/ba**
Číslo spisu: 4862/2021
Spis. značka: dss-uzavír/4862/2021
Poč. listů: 4
Poč. příloh: 0
Poč. lis. př.: 0

Vyřizuje: Miloslava Bartošová
Tel: 465 514 341
E-mail: bartosovam@muuo.cz
Datum: 28.07.2021
Místo: Ústí nad Orlicí

SWIETELSKY stavební s.r.o.

Pražská tř. 495/58
370 04 České Budějovice

VEŘEJNÁ VYHLÁŠKA

Opatření obecné povahy stanovení přechodné úpravy provozu na pozemních komunikacích

Městský úřad v Ústí nad Orlicí, odbor dopravy, silničního hospodářství a správních agend, jako věcně a místně příslušný správní orgán dle ustanovení **§ 124 odst. 6 a § 77 odst. 1 písm. c) zákona č. 361/2000 Sb., o provozu na pozemních komunikacích** a o změnách některých zákonů, ve znění pozdějších předpisů (dále jen zákon o silničním provozu), a dle ustanovení **§ 173 zákona č. 500/2004 Sb., správní řád**, ve znění pozdějších předpisů (dále jen správní řád), v návaznosti na ustanovení **§ 77 odst. 5 zákona o silničním provozu**, na základě žádosti společnosti SWIETELSKY stavební s.r.o., Pražská tř. 495/58, 370 04 České Budějovice, IČ 48035599, kterou na základě plné moci zastupuje společnost DOPA CZ s.r.o., Přestavky 73, 538 62 Hrochův Týnec, IČ 27519341, podané dne 27.07.2021, dále po předchozím písemném vyjádření Policie ČR, Krajské ředitelství policie Pardubického kraje, Dopravní inspektorát Ústí nad Orlicí ze dne 12.07.2021 pod č.j. KRPE-50982-1/ČJ-2021-171106, souhlasu Krajského úřadu Pardubického kraje, odboru dopravy a silničního hospodářství v Pardubicích a Městského úřadu ve Vysokém Mýtě, odboru dopravních a správních agend ze dne 28.07.2021

stanovuje
přechodnou úpravu provozu

na silnici I/14 Sopotnice, České Libchavy, sil. II/312 České Libchavy, Orlické Podhůří-Rozsocha, Seč, sil. III/3124 Velká Skrovnice, Malá Skrovnice, sil. III/3155 Seč, Sudslava, v souvislosti s objížďkou a uzavírkou sil. III/3124 v obci Velká Skrovnice - Malá Skrovnice za těchto podmínek:

- 1) Dopravní značení bude umístěno na silnicích dle přiložené situace odsouhlasené Policií ČR, Krajské ředitelství policie Pardubického kraje, Dopravní inspektorát Ústí nad Orlicí písemným vyjádřením ze dne 12.07.2021 pod č.j. KRPE-50982-1/ČJ-2021-171106. Situace jsou nedílnou součástí tohoto stanovení.

adresa: Sychrova 16, 562 24 Ústí nad Orlicí
tel.: +420 465 514 111
fax: +420 465 525 563

IČ: 00279676 DIČ: CZ00279676
email: podatelna@muuo.cz
web: <http://www.ustinadorlici.cz>

bankovní spojení:
KB Ústí nad Orlicí, č.ú.: 19-420611/0100
ID datové schránky: bxcbwmg

- 2) Přenosné dopravní značky musí být umístěny na sloupcích červeno-bíle pruhovaných, pruhy mají šířku 100 – 200 mm, spodní okraj přenosné dopravní značky musí být min. 0,6 m nad niveletou vozovky.
- 3) Přenosné dopravní značky musí být v reflexním provedení a musí být osazeny s dostatečnou stabilitou proti povětrnostním podmínkám a jiným vlivům. Přechodné dopravní značení musí být udržováno pravidelným čištěním a obnovou v náležitém stavu, tak aby byla zajištěna jejich včasná viditelnost a správná čitelnost.
- 4) Barevně i provedením musí dopravní značky odpovídat ČSN EN 12899-1 a přílohám vyhlášky č. 294/2015 Sb., kterou se provádějí pravidla provozu na pozemních komunikacích.
- 5) Umístění přenosných dopravních značek musí splňovat podmínky stanovené v TP 66 Zásady pro označení pracovních míst na pozemních komunikacích schválené MD pod č.j. 21/2015-120-TN/1 ze dne 12.03.2015 s účinností od 01.04.2015.
- 6) Viditelnost DZ musí být zajištěna mimo obec ze vzdálenosti 100 m a v obci z 50 m.
- 7) Instalaci DZ nesmí dojít k narušení nadzemních a podzemních inženýrských sítí.
- 8) Dopravní značení bude instalováno odbornou firmou DOPA CZ s.r.o., Přestavlky, na náklady žadatele a bude umístěno po dobu uzavírky a objížďky v termínu **od 02.08.2021 do 19.09.2021**.
- 9) Odpovědná osoba za umístění a odbornou montáž dopravního značení dle tohoto stanovení, následně jeho kontrolu a údržbu po celou dobu přechodné úpravy provozu je pan Ing. Martin Žalud, fa DOPA CZ s.r.o., Přestavlky, tel. 724513970.

Městský úřad – odbor dopravy, silničního hospodářství a správních agend si vyhrazuje právo toto stanovení změnit nebo doplnit, pokud si to bude vyžadovat veřejný zájem resp. bezpečnost a plynulost silničního provozu.

Odůvodnění

Městský úřad v Ústí nad Orlicí, odbor dopravy, silničního hospodářství a správních agend stanovil přechodnou úpravu provozu na základě návrhu žadatele. Přechodné dopravní značení bude umístěno na silnici I/14 Sopotnice, České Libchavy, sil. II/312 České Libchavy, Orlické Podhůří-Rozsocha, Seč, sil. III/3124 Velká Skrovnice, Malá Skrovnice, sil. III/3155 Seč, Sudslava, v souvislosti s objížďkou a uzavírkou III/3124 v obci Velká Skrovnice - Malá Skrovnice, z důvodu opravy silnice III/3124 Malá Skrovnice.

S ohledem na rychlost a hospodárnost řízení, Městský úřad v Ústí nad Orlicí, odbor dopravy, silničního hospodářství a správních agend obdržel souhlas k vydání společného stanovení přechodné úpravy dopravního značení od Krajského úřadu Pardubického kraje, odboru dopravy a silničního hospodářství v Pardubicích a Městského úřadu ve Vysokém Mýtě, odboru dopravních a správních agend ze dne 28.07.2021.

Rozmístění dopravního značení bylo projednáno s dotčeným orgánem Policie ČR dle ustanovení § 77 odst. 2 písm. b) zákona o silničním provozu.

V souladu s ustanovením § 77 odst. 5 zákona o silničním provozu správní úřad opatření obecné povahy nedoručuje a nevyzývá dotčené osoby k podání připomínek a námitek.

Poučení

Opatření obecné povahy se oznamuje veřejnou vyhláškou a nabývá účinnosti pátým dnem po dni vyvěšení veřejné vyhlášky. Proti opatření obecné povahy nelze podat opravný prostředek.

lic. Jaroslav Škarka, MPA
vedoucí odboru

Za správnost vyhotovení
Miloslava Bartošová, referentka odboru (oprávněná úřední osoba)

Toto oznámení musí být vyvěšeno po dobu 15 dnů na úřední desce.

Vyvěšeno dne: Sejmuto dne:

.....
Razítko, podpis oprávněné úřední osoby potvrzující vyvěšení a sejmutí na úřední desce.

Doručí se:

SWIETELSKY stavební s.r.o., Pražská tř. 495/58, 370 04 České Budějovice
DOPA CZ s.r.o., Přestavky 73, 538 62 Hrochův Týnec
Správa a údržba silnic Pk, Třebovská 333, Ústí nad Orlicí
Ředitelství silnic a dálnic ČR správa Pardubice, Hlaváčova 902, 53002 Pardubice
Obec Velká Skrovnice (také k vyvěšení na úřední desce)
Obec Sopotnice (také k vyvěšení na úřední desce)
Obec České Libchavy 160, 56114 České Libchavy (také k vyvěšení na úřední desce)
Obec Orlické Podhůří 4, 56201 Ústí nad Orlicí (také k vyvěšení na úřední desce)

Dotčené orgány státní správy:

Policie ČR, Krajské ředitelství policie Pardubického kraje, Dopravní inspektorát Ústí nad Orlicí 56227
Krajský úřad Pardubického kraje, odbor dopravy a SH, Komenského 125, Pardubice (Ing. Kyncl)
MěÚ Vysoké Mýto, odbor dopravních a správních agend, Jiráskova 179, 56601 Vysoké Mýto (také k vyvěšení na úřední desce)
Sekce ekonomická a majetková Ministerstva obrany, Odbor ochrany územních zájmů a řízení programů nemovité infrastruktury, Tychanova 1, 160 01 Praha 6, doručovací adresa – Oddělení ochrany územních zájmů Pardubice, Teplého 1899, 530 02 Pardubice
Česká republika-vojenská správa, Agentura logistiky, Regionální středisko, vojenské dopravy Hradec Králové, Velké náměstí 33, 500 01 Hradec Králové

adresa: Sychrova 16, 562 24 Ústí nad Orlicí
tel.: +420 465 514 111
fax: +420 465 525 563

IČ: 00279676 DIČ: CZ00279676
email: podatelna@muuo.cz
web: <http://www.ustinadorlici.cz>

bankovní spojení:
KB Ústí nad Orlicí, č.ú.: 19-420611/0100
ID datové schránky: bxcbwmg


Na vědomí:

ČSAD Ústí nad Orlicí a.s., Třebovská 330, 562 03 Ústí nad Orlicí
Nemocnice Pardubického kraje a.s., Orlickoústecká nemocnice, Ústí nad Orlicí
Hasičský záchranný sbor, Pardubického kraje, územní odbor Ústí nad Orlicí-Hylváty
Zdravotnická záchranná služba Pardubického kraje, Ústí nad Orlicí – Hylváty 474
Obec Seč (také k vyvěšení na úřední desce)
Obec Sudslava (také k vyvěšení na úřední desce)

adresa: Sychrova 16, 562 24 Ústí nad Orlicí
tel.: +420 465 514 111
fax: +420 465 525 563

IČ: 00279676 **DIČ:** CZ00279676
email: podatelna@muuo.cz
web: <http://www.ustinadorlici.cz>

bankovní spojení:
KB Ústí nad Orlicí, č.ú.: 19-420611/0100
ID datové schránky: bxcbwmg

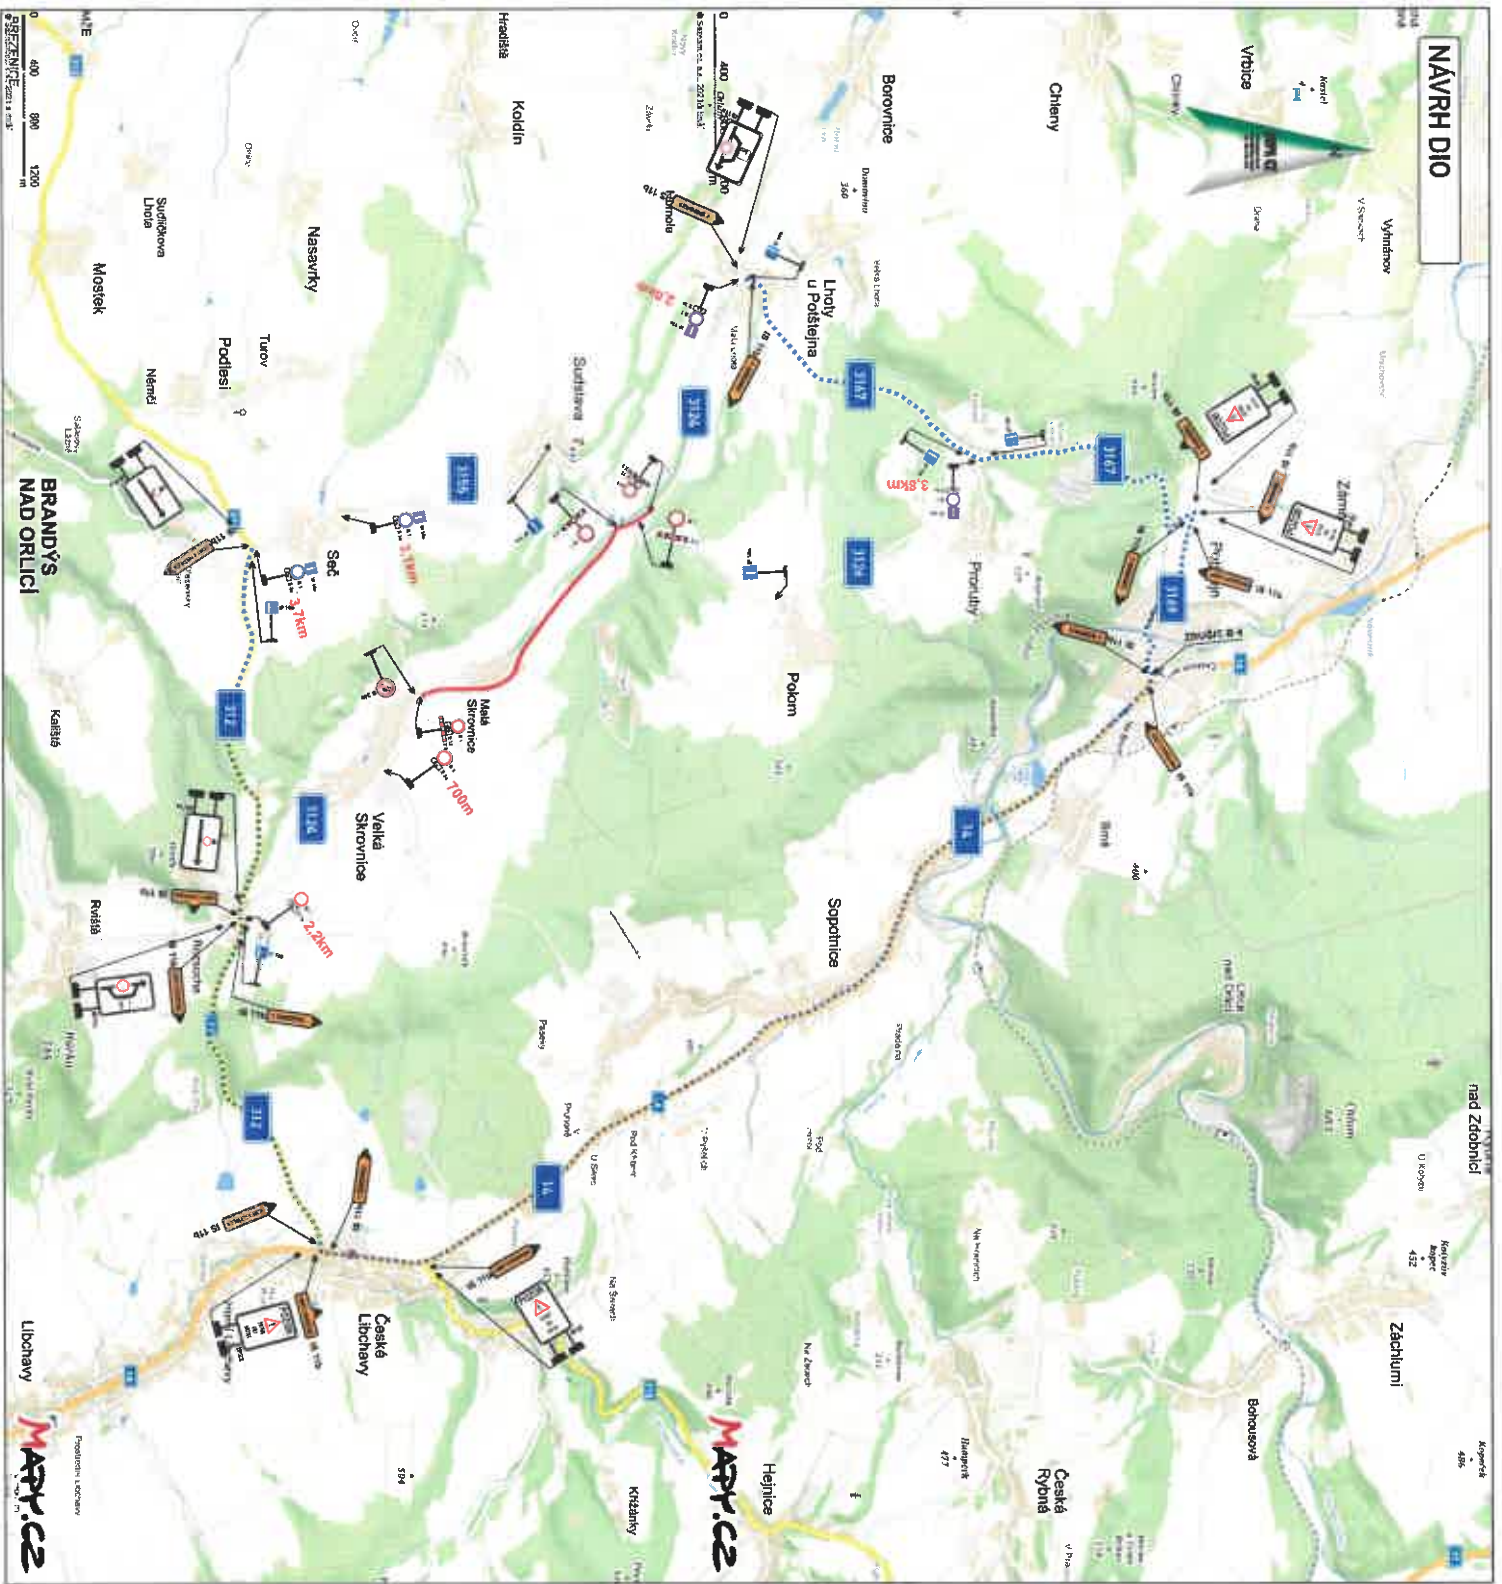

DETAIL DZ

IP22

Vypracoval (číslená řádka):
 * souhlasíme - nesouhlasíme

.....
 razka, podpis

Legenda:

- - uzavřený úsek komunikace
- - navrhovaná objízdná trasa

OSLOUŠENÍ ZÁKAZNÍK: Ing. Martin Jand TÍČKA KONTAKTU: Ing. Martin Jand ZOBRAZENÍ PROJEKTU: Ing. Martin Jand PŘÍMÝK: Ing. Martin Jand DALŠÍ POKYNY:	DOPACZ www.dopacz.cz tel: 724 813 970 info@dopacz.cz
ADZ OPRAVA SILNICE III/312A VELKÁ SKROVNICE - HRANICE PK	REALIZACE SVĚTELNÝ: 9 11113 DŮLNĚ: 01/2021 PŘEDKL: A3 MĚŘÍTKO: 1:1000 PRÁCE: A
Ověřeno: _____ Datum: _____ Podpis: _____ Funkce: _____ Uprávnění: _____	Vypracoval: _____ Datum: _____ Podpis: _____ Funkce: _____ Uprávnění: _____