ustivp23v002w4

Městský úřad Ústí nad Orlicí

odbor dopravy, silničního hospodářství a správních agend

Vaše č.j.:		Naše č.j.:	**MUUO/7033/2023/DSS/jg**	Vyřizuje:	Bc. Jan Gregar
Ze dne:		Číslo spisu:	332/2023	Tel:	465514341
		Spis. značka:	332/2023	E-mail:	gregar@muuo.cz
		Poč. listů:	4	Datum:	24.01.2023
		Poč. příloh:	1	Místo:	Ústí nad Orlicí
		Poč. lis. př.:	1		

Město Ústí nad Orlicí

Sychrova 16
562 24 Ústí nad Orlicí

V e ř e j n á v y h l á š k a

Opatření obecné povahy
stanovení místní úpravy provozu na pozemních komunikacích

Městský úřad Ústí nad Orlicí, odbor dopravy, silničního hospodářství a správních agend, jako věcně a místně příslušný správní orgán dle ustanovení **§ 124 odst. 6 a § 77 odst. 1 písm. c) zákona č. 361/2000 Sb., o provozu na pozemních komunikacích** a o změnách některých zákonů, ve znění pozdějších předpisů (dále jen zákon o silničním provozu), a dle ustanovení **§ 173 zákona č. 500/2004 Sb., správní řád**, ve znění pozdějších předpisů (dále jen správní řád), v návaznosti na ustanovení **§ 77 odst. 5 zákona o silničním provozu**, na základě žádosti Města Ústí nad Orlicí, Sychrova 16, 562 24 Ústí nad Orlicí, IČ 00279676 podané dne 20.01.2023, dále po předchozím písemném vyjádření Policie ČR, Krajské ředitelství policie Pardubického kraje, Dopravní inspektorát Ústí nad Orlicí ze dne 19.01.2023 pod č.j. KRPE-5907-2/ČJ-2023-171106

o z n a m u j e

návrh stanovení místní úpravy provozu

na místních komunikacích ul. 17.listopadu, Lochmanova a Floriana Hernycha v Ústí nad Orlicí, v rámci akce: "Ústí nad Orlicí – veřejná infrastruktura v rámci revitalizace území Perla 01 v Ústí nad Orlicí", dle přiložené situace, která je nedílnou součástí tohoto stanovení

za podmínek:

Dopravní značení proveďte jako:	stálé svislé a vodorovné dopravní značky a dopravní zařízení
Velikost dopravního značení:	základní rozměrová řada
Provedení dopravního značení:	reflexní
Platnost úpravy:	TRVALE

Důvod: trvalé dopravní značení v rámci investiční akce "Ústí nad Orlicí – veřejná infrastruktura v rámci revitalizace území Perla 01 v Ústí nad Orlicí".
Osoba (organizace) odpovědná za řádné provedení úpravy:
p. Michal Nezdařil, Město Ústí nad Orlicí, odbor rozvoje města, tel. 465 514 246

Další podmínky pro osazení místní úpravy provozu:

1. Dopravní značky musí být upevněny na kovových sloupcích nebo konstrukcích, případně na sloupech VO a nesmí zasahovat do průjezdního profilu komunikace.

2. V obci se dopravní značky umístí ve výšce min. 2,20 m a mimo obec min. 1,2 m nad úrovní terénu (nezpevněné krajnice, chodníku a pod). Vnitřní okraj dopravních značek bude 0,5 m až 2,0 m od okraje vozovky nebo vnitřní hrany chodníku (u vozovek se zpevněnou krajnicí od vnější hrany zpevněné krajnice).

3. Viditelnost dopravních značek musí být zajištěna mimo obec ze vzdálenosti 100 m a v obci z 50 m.

4. Před instalací svislého dopravního značení musí být vytyčeny inženýrské sítě, instalací dopravního značení nesmí dojít k narušení nadzemních a podzemních inženýrských sítí.

5. Dopravní značení bude instalováno odbornou firmou - A.B.V spol. s r.o., Vrbová 625, Ústí nad Orlicí. Náklady na provedení a údržbu dopravního značení hradí a provádí Město Ústí nad Orlicí.

6. Dopravní značky svým umístěním a barevným provedením musí odpovídat příloze vyhlášky 294/2015 Sb., ČSN EN 12899-1 a splňovat podmínky uvedené v publikacích Zásady pro dopravní značení na pozemních komunikacích - TP 65, dále specifikované v ČSN EN 1436 a Zásady pro vodorovné dopravní značení na pozemních komunikacích – TP 133, které vydalo Centrum dopravního výzkumu Brno a bylo schváleno Ministerstvem dopravy a spojů.

7. Před instalací dopravního značení nebo dopravního zařízení, musí žadatel získat souhlas příslušného správce komunikace, v němž správce určí druh použitého materiálu, způsob uchycení nebo provedení DZ, popřípadě souhlas vlastníka pozemku nebo zařízení (sloupy VO, stávající DZ), na které by se dopravní značky umisťovaly.

8. Trvalé dopravní značky musí být v reflexním provedení a musí být osazeny s dostatečnou stabilitou proti povětrnostním podmínkám a jiným vlivům, musí být zabezpečeny proti deformaci, pootočení a posunutí. Trvalé dopravní značení musí být udržováno pravidelným čištěním a obnovou v náležitém stavu, tak aby byla zajištěna jejich včasná viditelnost a správná čitelnost.

Městský úřad, odbor dopravy, silničního hospodářství a správních agend, si vyhrazuje právo toto stanovení změnit nebo doplnit pokud si to bude vyžadovat veřejný zájem resp. bezpečnost a plynulost silničního provozu.

Odůvodnění:

Město Ústí nad Orlicí, Sychrova 16, 562 24 Ústí nad Orlicí, požádalo dne 20.01.2023, Městský úřad Ústí nad Orlicí, odbor dopravy, silničního hospodářství a správních agend o stanovení místní úpravy

provozu na místních komunikacích ul. 17.listopadu, Lochmanova a Floriana Hernycha v Ústí nad Orlicí v rámci investiční akce "Ústí nad Orlicí – veřejná infrastruktura v rámci revitalizace území Perla 01 v Ústí nad Orlicí". Součástí žádosti bylo písemné vyjádření Policie ČR, Krajské ředitelství policie Pardubického kraje, Dopravní inspektorát Ústí nad Orlicí ze dne 19.01.2023 pod č.j. KRPE-5907-2/ČJ-2023-171106.
Správní orgán žádost posoudil dle platné právní úpravy, dle zákona č. 361/2000 Sb., o provozu na pozemních komunikacích a o změnách některých zákonů, v platném znění a dle vyhlášky č. 294/2015 Sb., kterou se provádějí pravidla provozu na pozemních komunikacích, a zpracoval návrh stanovení předmětné místní úpravy ve shora uvedeném znění.

Poučení:

K návrhu opatření obecné povahy může kdokoli, jehož práva, povinnosti nebo zájmy mohou být opatřením obecné povahy přímo dotčeny, uplatnit u správního orgánu písemné připomínky.
Vlastníci nemovitostí, jejichž práva, povinnosti nebo zájmy související s výkonem vlastnického práva mohou být opatřením obecné povahy přímo dotčeny, nebo určí-li tak správní orgán, i jiné osoby, jejichž oprávněné zájmy mohou být opatřením obecné povahy přímo dotčeny, mohou podat proti návrhu opatření obecné povahy písemné odůvodněné námitky ke správnímu orgánu ve lhůtě 30 dnů ode dne jeho zveřejnění. Zmeškání úkonu nelze prominout.

lic. Jaroslav Škarka, MPA
vedoucí odboru

Za správnost vyhotovení
Bc. Jan Gregar, referent odboru (oprávněná úřední osoba)

Toto oznámení musí být vyvěšeno po dobu 15 dnů na úřední desce orgánu, který písemnost doručuje a zveřejněno způsobem umožňujícím dálkový přístup. Poslední den této lhůty je dnem doručení.

Vyvěšeno dne: …….. Sejmuto dne: ……..

…….
Razítko, podpis oprávněné úřední osoby potvrzující vyvěšení a sejmutí na úřední desce.

Rozdělovník:
Doručí se:
Město Ústí nad Orlicí, (DSS, ORM)

Ostatním dotčeným osobám doručeno veřejnou vyhláškou

Dotčené orgány:
Policie ČR, Krajské ředitelství policie Pardubického kraje, Dopravní inspektorát Ústí nad Orlicí

LEGENDA : (objekty)

- orná půda
- neplodná půda
- louka, trvalý travnatý porost
- zahrada
- park
- lesní půda bez rozlišení druhu porostu
- pevný bod státní nivelační sítě
- trigonometrický bod
- mezník
- sloup el.sdělí. vedení
- výška vodorovné roviny
- dopravní značení
- veřejné osvětlení
- strom neroztlišený
- uliční vpusť
- šachta kanalizační obecně
- studna
- boží muka
- vodovodní soupě
- šachta nerozlišená
- hydrant nadzemní
- trafostanice
- přihradový sloup
- střed předmětu malého rozsahu
- mohyla
- 19 číslo popisné
- sever

POZNÁMKA :

Zaměření zájmového území stavby bylo převzato z podkladů předaných investorem stavby Městem Ústí nad Orlicí.
Doměření zájmového území bylo provedeno v 12/2016, 01/2018 a 02/2019.
Stav odpovídá skutečnosti PO PROVEDENÍ DEMOLICE AREÁLU !!!

Souřadnicový systém: S–JTSK
Výškový systém: Bpv

Zákresy podzemních vedení sítí ČEZ Distribuce a.s., Gas Net, s.r.o., TEPVOS spol. s r.o. a Cetin a.s. byly získány na základě uzavřené smlouvy o výpůjčce dat v digitální formě přímo od správců jednotlivých zařízení.

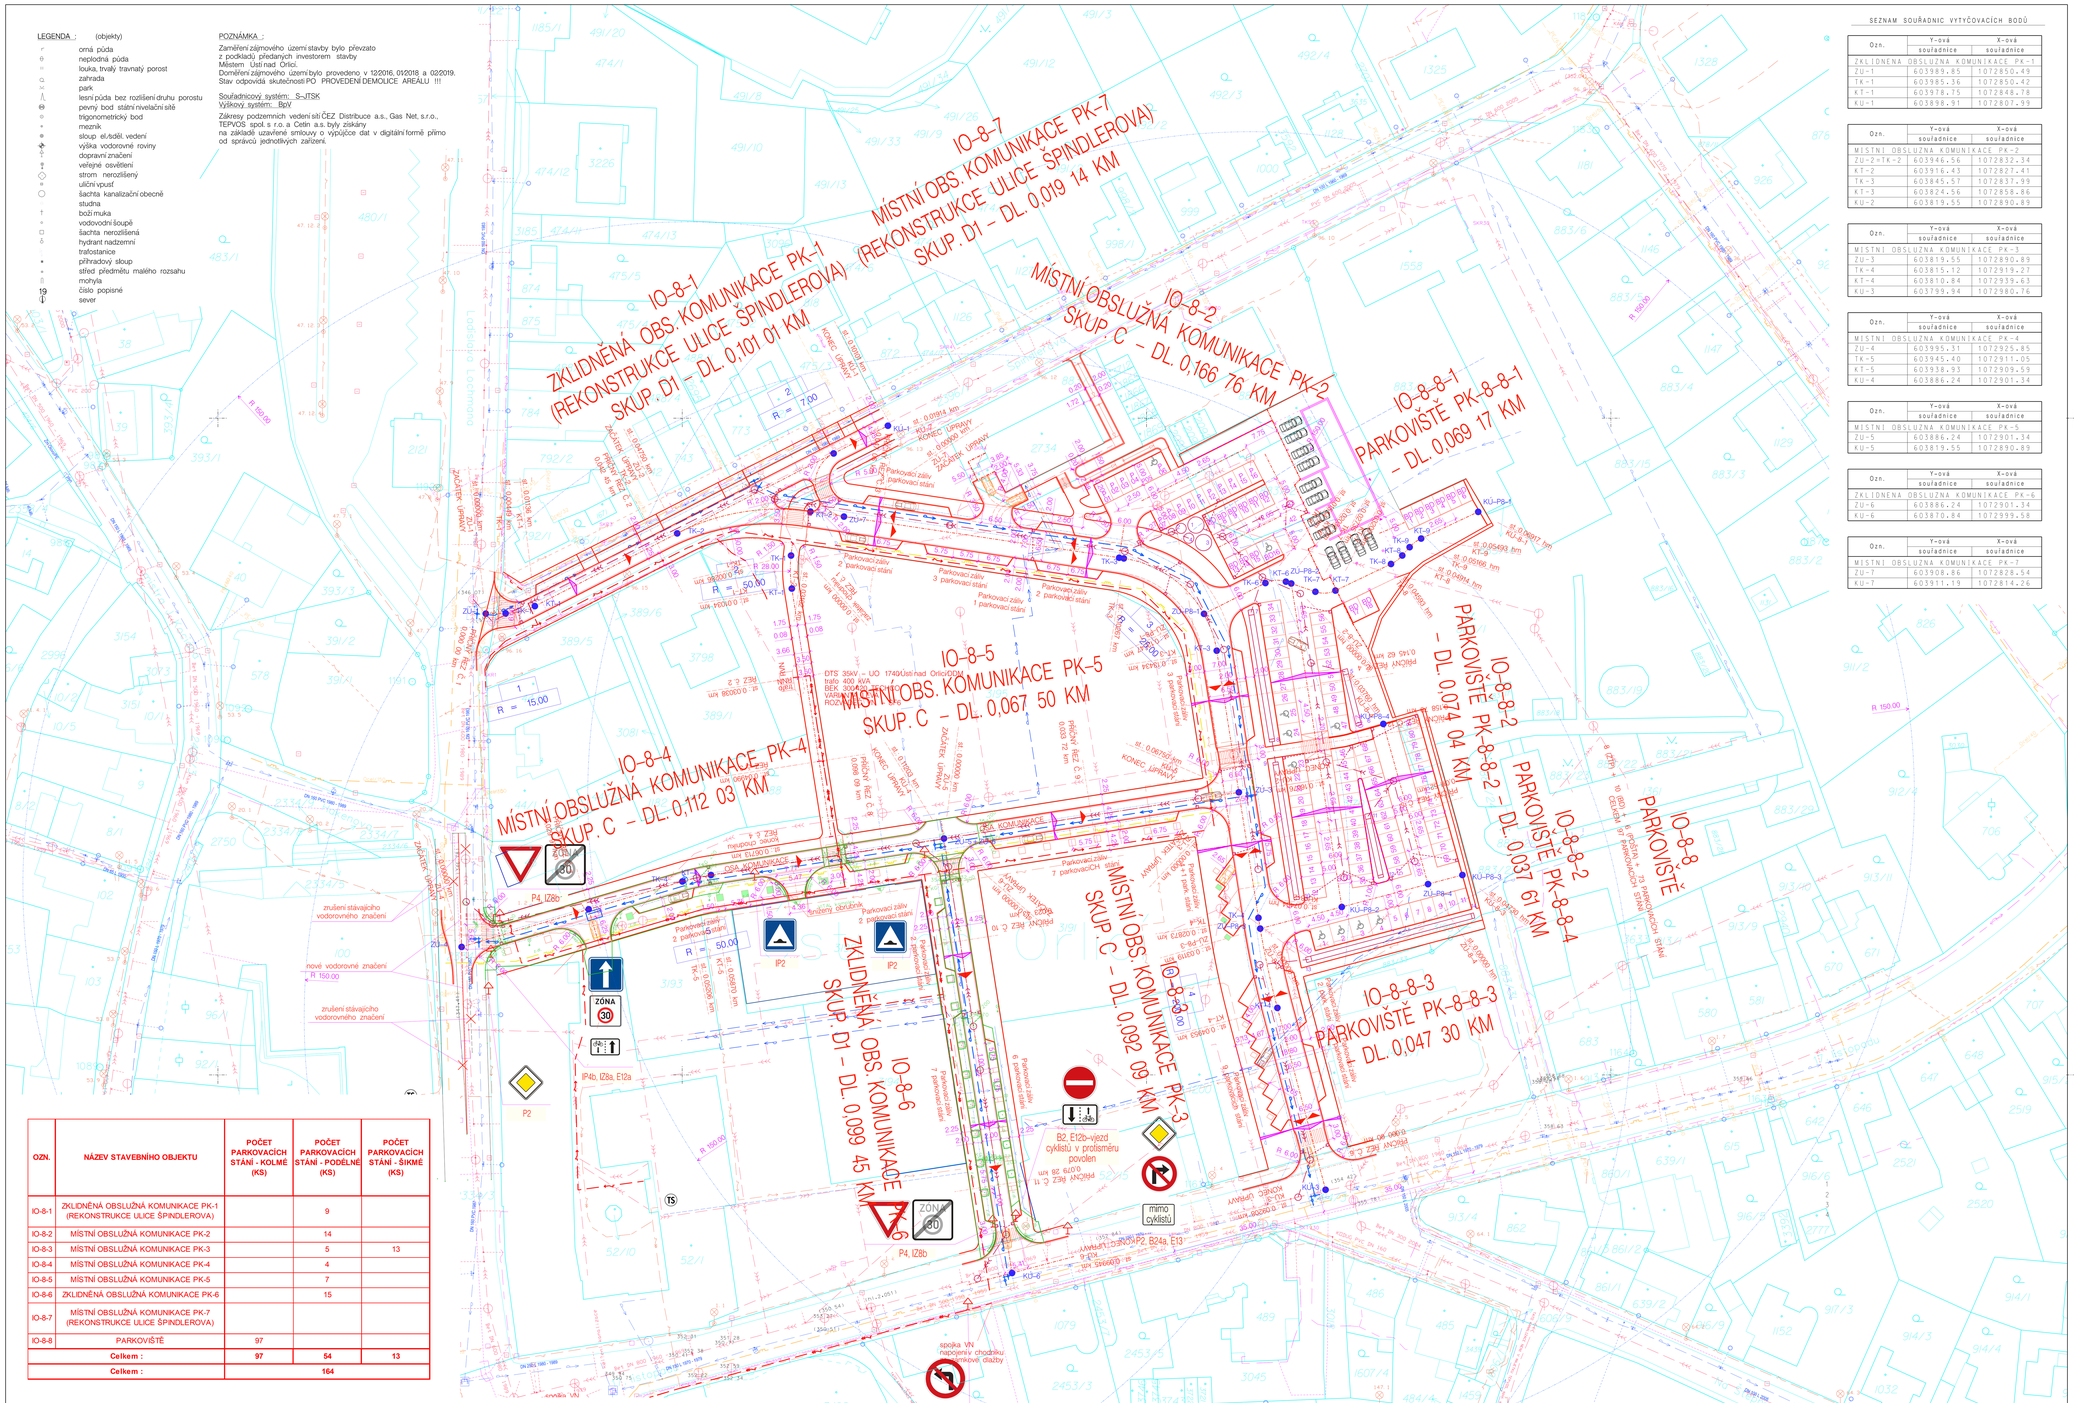

SEZNAM SOUŘADNIC VYTYČOVACÍCH BODŮ

Ozn.	Y-ová souřadnice	X-ová souřadnice
ZKLIDNĚNÁ OBSLUŽNÁ KOMUNIKACE PK-1		
ZU-1	603989.85	1072850.49
TK-1	603985.36	1072850.42
KT-1	603978.75	1072848.76
KU-1	603896.91	1072807.99

Ozn.	Y-ová souřadnice	X-ová souřadnice
MÍSTNÍ OBSLUŽNÁ KOMUNIKACE PK-2		
ZU-2=TK-2	603946.56	1072832.34
KT-2	603916.43	1072827.41
TK-3	603845.57	1072837.99
KT-3	603824.56	1072858.86
KU-2	603819.55	1072890.89

Ozn.	Y-ová souřadnice	X-ová souřadnice
MÍSTNÍ OBSLUŽNÁ KOMUNIKACE PK-3		
ZU-3	603819.55	1072890.89
TK-4	603815.12	1072919.27
KT-4	603810.84	1072939.63
KU-3	603799.94	1072980.76

Ozn.	Y-ová souřadnice	X-ová souřadnice
MÍSTNÍ OBSLUŽNÁ KOMUNIKACE PK-4		
ZU-4	603995.31	1072925.85
TK-5	603945.40	1072911.05
KT-5	603938.93	1072909.59
KU-4	603886.24	1072901.34

Ozn.	Y-ová souřadnice	X-ová souřadnice
MÍSTNÍ OBSLUŽNÁ KOMUNIKACE PK-5		
ZU-5	603886.24	1072901.34
KU-5	603819.55	1072890.89

Ozn.	Y-ová souřadnice	X-ová souřadnice
ZKLIDNĚNÁ OBSLUŽNÁ KOMUNIKACE PK-6		
ZU-6	603886.24	1072901.34
KU-6	603870.84	1072999.58

Ozn.	Y-ová souřadnice	X-ová souřadnice
MÍSTNÍ OBSLUŽNÁ KOMUNIKACE PK-7		
ZU-7	603908.86	1072828.54
KU-7	603911.19	1072814.26

S

Ústí nad Orlicí – veřejná infrastruktura
v rámci revitalizace území Perla 01
v Ústí nad Orlicí

POVRCH – ASFALTOBETON ACO 11 (SKLADBA T) FUNKČNÍ SKUPINA C

POVRCH – ASFALTOBETON ACO 11 (SKLADBA T) FUNKČNÍ SKUPINA D1

POVRCH – ASFALTOBETON ACO 11 (SKLADBA L)

POVRCH – ZÁMKOVÁ DLAŽBA TL. 8 CM BARVA ČERVENÁ

POVRCH – ZÁMKOVÁ DLAŽBA TL. 6 CM BARVA PŘÍRODNÍ

OHUMUSOVÁNÍ A OSETÍ TRAVNÍM SEMENEM /VEGETAČNÍ ÚPRAVY

OZN.	NÁZEV STAVEBNÍHO OBJEKTU	POČET PARKOVACÍCH STÁNÍ - KOLMÉ (KS)	POČET PARKOVACÍCH STÁNÍ - PODÉLNÉ (KS)	POČET PARKOVACÍCH STÁNÍ - ŠIKMÉ (KS)
IO-8-1	ZKLIDNĚNÁ OBSLUŽNÁ KOMUNIKACE PK-1 (REKONSTRUKCE ULICE ŠPINDLEROVA)		9	
IO-8-2	MÍSTNÍ OBSLUŽNÁ KOMUNIKACE PK-2		14	
IO-8-3	MÍSTNÍ OBSLUŽNÁ KOMUNIKACE PK-3		5	13
IO-8-4	MÍSTNÍ OBSLUŽNÁ KOMUNIKACE PK-4		4	
IO-8-5	MÍSTNÍ OBSLUŽNÁ KOMUNIKACE PK-5		7	
IO-8-6	ZKLIDNĚNÁ OBSLUŽNÁ KOMUNIKACE PK-6		15	
IO-8-7	MÍSTNÍ OBSLUŽNÁ KOMUNIKACE PK-7 (REKONSTRUKCE ULICE ŠPINDLEROVA)			
IO-8-8	PARKOVIŠTĚ	97		
	Celkem :	**97**	**54**	**13**
	Celkem :	**164**		

OZN.	NÁZEV STAVEBNÍHO OBJEKTU	DÉLKA ÚSEKU KOMUNIKACE (KM)	DÉLKA ÚSEKU CHODNÍKU (KM)	POVRCH - ASFALTOBETON ACO 11 (SKLADBA T) (M2)	POVRCH - ASFALTOBETON ACO 11 (SKLADBA L) (M2)	POVRCH - ZÁMKOVÁ DLAŽBA TL. 8 CM BARVA ČERVENÁ (M2)	POVRCH - ZÁMKOVÁ DLAŽBA TL. 6 CM BARVA PŘÍRODNÍ (M2)	OHUMUSOVÁNÍ A OSETÍ TRAVNÍM SEMENEM (M2)
IO-8-1	ZKLIDNĚNÁ OBSLUŽNÁ KOMUNIKACE PK-1 (REKONSTRUKCE ULICE ŠPINDLEROVA)	0,10101	0,01286	394		253	366	36
IO-8-2	MÍSTNÍ OBSLUŽNÁ KOMUNIKACE PK-2	0,16676	0,35700	855	63	497	801	5
IO-8-3	MÍSTNÍ OBSLUŽNÁ KOMUNIKACE PK-3	0,09209	0,20600	947		243	688	11
IO-8-4	MÍSTNÍ OBSLUŽNÁ KOMUNIKACE PK-4	0,11203	0,11000	574		125	691	18
IO-8-5	MÍSTNÍ OBSLUŽNÁ KOMUNIKACE PK-5	0,06750	0,20200	277		85	369	18
IO-8-6	ZKLIDNĚNÁ OBSLUŽNÁ KOMUNIKACE PK-6	0,09945	0,17500	571		216	535	21
IO-8-7	MÍSTNÍ OBSLUŽNÁ KOMUNIKACE PK-7 (REKONSTRUKCE ULICE ŠPINDLEROVA)	0,01914	0,01750	44		21	22	1
IO-8-8	PARKOVIŠTĚ		0,03100		1 467	1 409	151	810
	Celkem :	**0,65798**	**1,11136**	**3 662**	**1 529**	**2 848**	**3 622**	**920**
	Celkem :			**5 191**		**6 470**		**920**

LEGENDA : (vzorování linií dle ČSN 013411)

- 0.1622 stáv. vodovod pit. vody
- stáv. vodovodní přípojka
- stáv. přípojka – pára
- 0.2422 stáv. kanalizace jednotná
- 0.2622 stáv. kanalizace dešťová
- 0.2722 stáv. kanalizace splašková
- 0.3322 stáv. NTL plynovod
- 0.3522 stáv. VTL plynovod
- 0.3322 stáv. STL plynovod
- stáv. plynovodní přípojky
- plynovod bez provozu
- 0.7522 stáv. sděl. spoj. vedení podz.
- 0.7525 stáv. sděl. spoj. vedení nadz.
- sděl. kabely bez provozu, bez zaměření průběhu
- stáv. prim. rozvod TV podz.
- 0.6622 stáv. verk. sil.NN vedení podz.
- 0.6625 stáv. verk. sil.NN vedení nadz.
- 0.6622 stáv. verk. sil.VN vedení podz.
- 0.6625 stáv. verk. sil.VN vedení nadz.
- 0.5922 stáv. verk. sil.NN vedení veř. osvětlení podz.
- hranice ochranného pásma silnice
- navrhované gravitační jednotné kanalizační stoky
- navrhované gravitační dešťové kanalizační stoky
- navrhovaný vodovod
- navrhovaný NTL plynovod
- navrhované NN elektro rozvody
- navrhované VN elektro rozvody
- navrhované veřejné osvětlení
- navrhované komunikace
- hranice ochranného pásma kanalizace pro veřejnou potřebu dle zákona č. 274/2001 Sb.
- hranice ochranného pásma vodovodu pro veřejnou potřebu dle zákona č. 274/2001 Sb.

Upozornění :

Před zahájením stavebních prací je nutno vytýčit veškeré inženýrské sítě !!!
Zakreslené trasy podzemních sítí jsou pouze orientační !!!
Při provádění zemních prací je třeba dodržovat příslušné ČSN, respektovat ochranná pásma zařízení dle zákonů č. 458/2000, 127/2005 a 274/2001 Sb. a vyjádření správců inženýrských sítí.

Odp. projektant:	Ing. P. Matys	Projektant:	Ing. M. Popelář	M Projekt CZ s.r.o. 17. listopadu 1020 562 01 Ústí nad Orlicí
Kraj:	Pardubický	CAD:	MicroStation	
pMěÚ:	Ústí nad Orlicí	MěÚ:	Ústí nad Orlicí	Formát: 18 /A4
Investor:	Město Ústí nad Orlicí, Sychrova 16, 562 24 Ústí nad Orlicí			Datum: 01 /23
Akce:	Ústí nad Orlicí – veřejná infrastruktura v rámci revitalizace území Perla 01 v Ústí nad Orlicí			Stupeň: DSPS
				Měřítko: 1:500
				Číslo. zak.: 17_1027
Obsah:	Situace stavby – IO-8-KOMUNIKACE,CHODNÍKY,PARKOVIŠTĚ			Číslo: C.4.2