



ustivp23v004bl

Městský úřad Ústí nad Orlicí
odbor dopravy, silničního hospodářství a správních agend

Vaše č.j.:
Ze dne: 27.01.2023

Naše č.j.: MUUO/8051/2023/DSS/jg
Číslo spisu: 333/2023
Spis. značka: 333/2023
Poč. listů: 3
Poč. příloh: 1
Poč. lis. př.: 1

Vyřizuje: Bc. Jan Gregar
Tel: 465514341
E-mail: gregar@muuo.cz
Datum: 31.01.2023
Místo: Ústí nad Orlicí

Chládek a Tintěra, Pardubice a.s.

K Vápence 2677
530 02 Pardubice

VEŘEJNÁ VYHLÁŠKA

Opatření obecné povahy
stanovení přechodné úpravy provozu na pozemních komunikacích

Městský úřad Ústí nad Orlicí, odbor dopravy, silničního hospodářství a správních agend, jako věcně a místně příslušný správní orgán dle ustanovení **§ 124 odst. 6 a § 77 odst. 1 písm. c) zákona č. 361/2000 Sb., o provozu na pozemních komunikacích** a o změnách některých zákonů, ve znění pozdějších předpisů (dále jen zákon o silničním provozu), a dle ustanovení **§ 173 zákona č. 500/2004 Sb., správní řád**, ve znění pozdějších předpisů (dále jen správní řád), v návaznosti na ustanovení **§ 77 odst. 5 zákona o silničním provozu**, na základě žádosti společnosti Chládek a Tintěra, Pardubice a.s., K Vápence 2677, 530 02 Pardubice, IČ 25253361, kterou na základě plné moci zastupuje Dopravní značení Pardubice s.r.o., Legionářská 155, Rosice, 533 51 Pardubice, IČ 25931016, podané dne 27.01.2023, dále po předchozím písemném vyjádření Policie ČR, Krajské ředitelství policie Pardubického kraje, Dopravní inspektorát Ústí nad Orlicí ze dne 24.01.2023 pod č.j. KRPE-6531-2/ČJ-2023-171106 a souhlasu Správy a údržby silnic Pardubického kraje, Oddělení majetkové správy Ústí nad Orlicí, Třebovská 333/II, 562 03 Ústí nad Orlicí

stanovuje
přechodnou úpravu provozu

na silnici II/312 v úseku od křižovatky se silnicí I/14 v Českých Libchavách po čp. 87 ve Velké Skrovnici, v souvislosti s kácením stromů před modernizací silnice II/312 za těchto podmínek:

- 1) Dopravní značení (posuvné pracovní místo) bude umístěno na silnici II/312 dle přiložené situace a vyjádření Policie ČR, Krajské ředitelství policie Pardubického kraje, Dopravní inspektorát Ústí nad Orlicí ze dne 24.01.2023 pod č.j. KRPE-6531-2/ČJ-2023-171106. Situace je nedílnou součástí tohoto stanovení.

adresa: Sychrova 16, 562 24 Ústí nad Orlicí
tel.: +420 465 514 111
fax: +420 465 525 563

IČ: 00279676 DIČ: CZ00279676
email: podatelna@muuo.cz
web: <http://www.ustinadorlici.cz>

bankovní spojení:
KB Ústí nad Orlicí, č.ú.: 19-420611/0100
ID datové schránky: bxcbwmg

- 2) Přenosné dopravní značky musí být umístěny na sloupcích červeno-bíle pruhovaných, pruhy mají šířku 100 – 200 mm, spodní okraj přenosné dopravní značky musí být min. 0,6 m nad niveletou vozovky.
- 3) Přenosné dopravní značky musí být v reflexním provedení a musí být osazeny s dostatečnou stabilitou proti povětrnostním podmínkám a jiným vlivům. Přechodné dopravní značení musí být udržováno pravidelným čištěním a obnovou v náležitém stavu, tak aby byla zajištěna jejich včasná viditelnost a správná čitelnost.
- 4) Barevně i provedením musí dopravní značky odpovídat ČSN EN 12899-1 a přílohám vyhlášky č. 294/2015 Sb., kterou se provádějí pravidla provozu na pozemních komunikacích.
- 5) Umístění přenosných dopravních značek musí splňovat podmínky stanovené v TP 66 Zásady pro označení pracovních míst na pozemních komunikacích schválené MD pod č.j. 21/2015-120-TN/1 ze dne 12.03.2015 s účinností od 01.04.2015.
- 6) Viditelnost DZ musí být zajištěna mimo obec ze vzdálenosti 100 m a v obci z 50 m.
- 7) Instalací DZ nesmí dojít k narušení nadzemních a podzemních inženýrských sítí.
- 8) Dopravní značení bude instalováno odbornou firmou Dopravní značení Pardubice s.r.o., Legionářská 155, Rosice, 533 51 Pardubice, na náklady žadatele a bude umístěno od **13.03.2023** do **02.04.2023**.
- 9) Odpovědná osoba za umístění a odbornou montáž dopravního značení dle tohoto stanovení, následně jeho kontrolu a údržbu po celou dobu přechodné úpravy provozu je paní Faltysová, fa Dopravní značení Pardubice s.r.o., tel. 601545613 a Ing. Lukáš Vondra, fa Chládek a Tintěra, Pardubice a.s., tel. 606062827.

Městský úřad – odbor dopravy, silničního hospodářství a správních agend si vyhrazuje právo toto stanovení změnit nebo doplnit, pokud si to bude vyžadovat veřejný zájem resp. bezpečnost a plynulost silničního provozu.

Odůvodnění

Městský úřad v Ústí nad Orlicí, odbor dopravy, silničního hospodářství a správních agend stanovil přechodnou úpravu provozu na základě návrhu žadatele. Přechodné dopravní značení (posuvné pracovní místo) bude umístěno na silnici II/312 v úseku od křižovatky se silnicí I/14 v Českých Libchavách po čp. 87 ve Velké Skrovnici, v souvislosti s kácením stromů před modernizací silnice II/312.

Rozmístění dopravního značení bylo projednáno s dotčeným orgánem Policie ČR dle ustanovení § 77 odst. 2 písm. b) zákona o silničním provozu.

V souladu s ustanovením § 77 odst. 5 zákona o silničním provozu správní úřad opatření obecné povahy nedoručuje a nevyzývá dotčené osoby k podání připomínek a námitek.

Poučení

Opatření obecné povahy se oznamuje veřejnou vyhláškou a nabývá účinnosti pátým dnem po dni vyvěšení veřejné vyhlášky. Proti opatření obecné povahy nelze podat opravný prostředek.

lic. Jaroslav Škarka, MPA
vedoucí odboru

Za správnost vyhotovení

Bc. Jan Gregar, referent odboru (oprávněná úřední osoba)

Toto oznámení musí být vyvěšeno po dobu 15 dnů na úřední desce.

Vyvěšeno dne:

Sejmuto dne:

.....

Razítko, podpis oprávněné úřední osoby potvrzující vyvěšení a sejmutí na úřední desce.

Doručí se:

Chládek a Tintěra, Pardubice a.s., K Vápence 2677, 530 02 Pardubice
Dopravní značení Pardubice s.r.o., Legionářská 155, Rosice, 533 51 Pardubice
Správa a údržba silnic Pardubického kraje, Třebovská 333, Ústí nad Orlicí
Obec České Libchavy (také k vyvěšení na úřední desce)
Obec Orlické Podhůří (také k vyvěšení na úřední desce)
Obec Velká Skrovnice (také k vyvěšení na úřední desce)

Dotčené orgány:

Policie ČR, Krajské ředitelství policie Pardubického kraje, Dopravní inspektorát Ústí nad Orlicí

Na vědomí:

Nemocnice Pardubického kraje a.s., Orlickoústecká nemocnice, Ústí nad Orlicí
Hasičský záchranný sbor, Pardubického kraje, územní odbor Ústí nad Orlicí-Hylváty
Zdravotnická záchranná služba Pardubického kraje, Ústí nad Orlicí – Hylváty 474

Kácení stromů, modernizace komunikace II/312 Choceň - České Libchavy

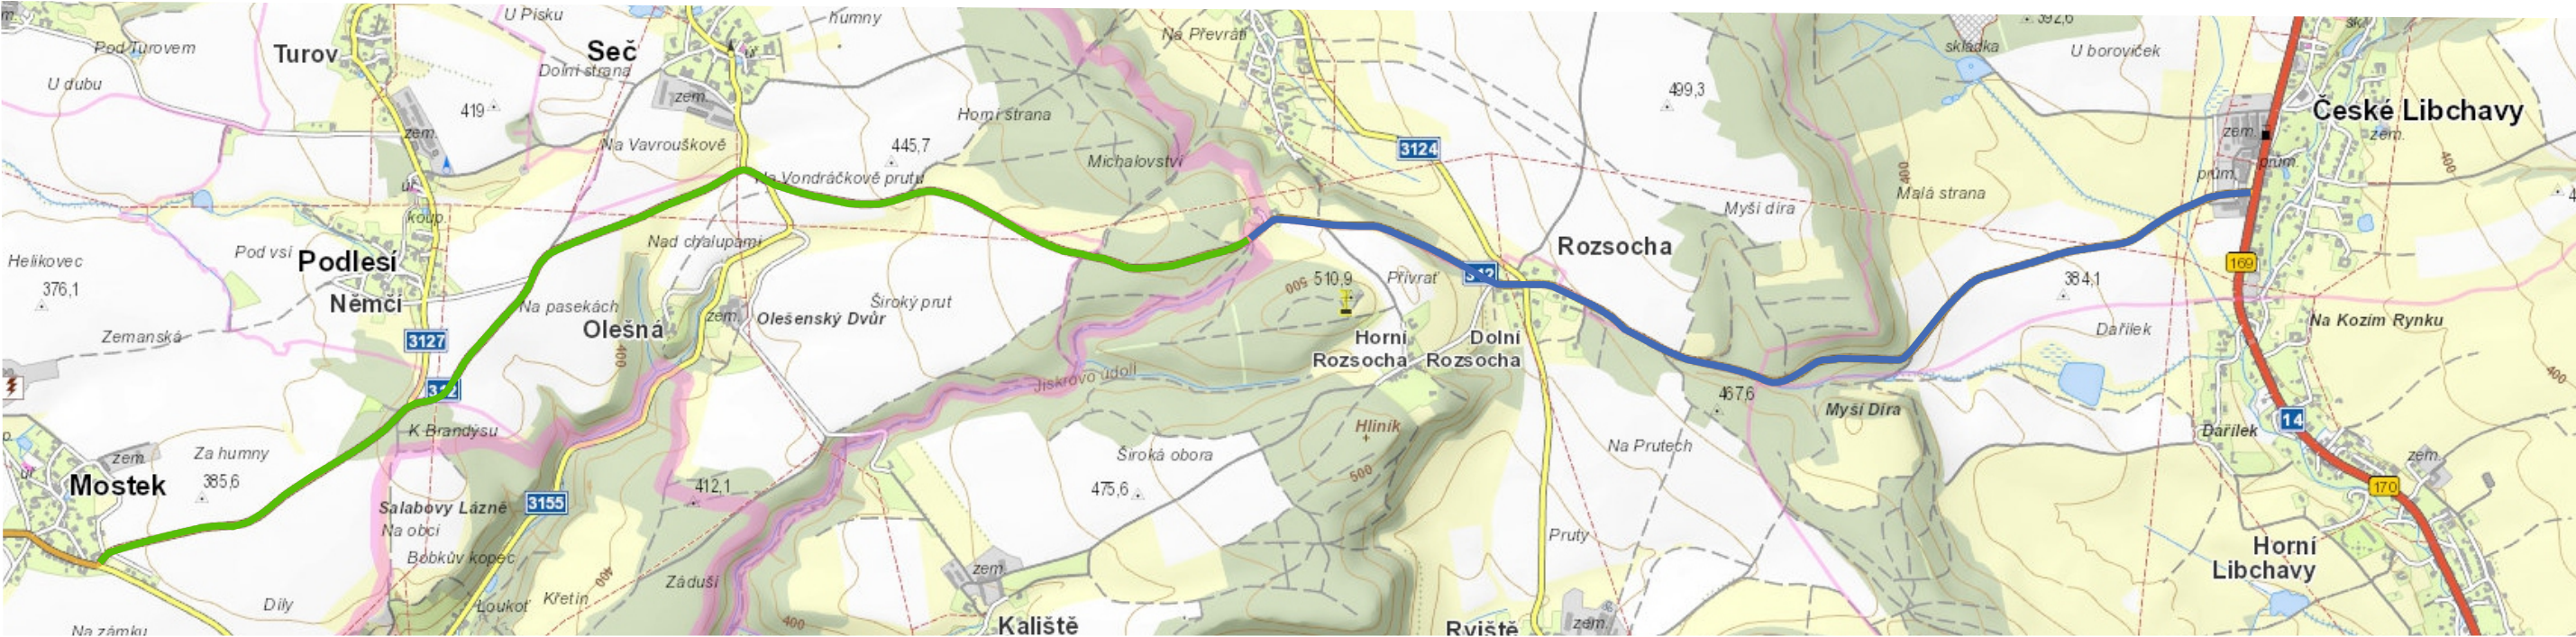


schéma B/3 - v obci, posuvné pracovní místo


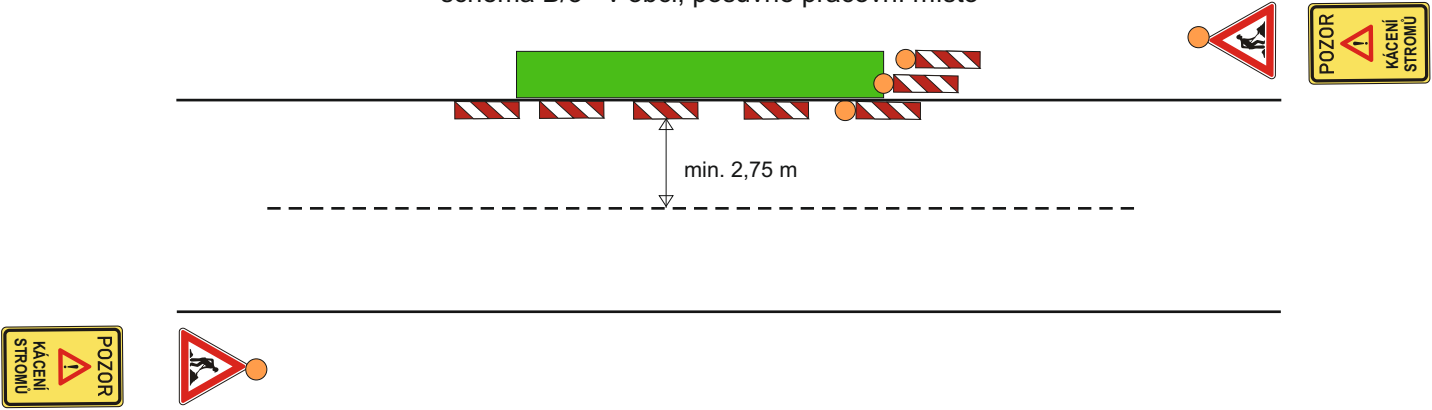


schéma C/2 - mimo obec, posuvné pracovní místo

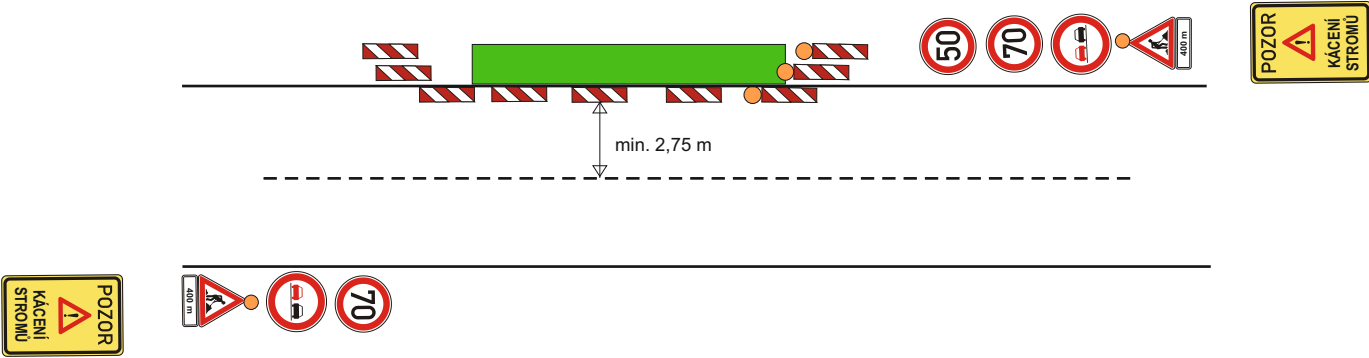

Zhotovitel: CH&T PARDUBICE			
Kreslil:	Blanka Faltysová / tel.: 601 545 613	DZPCE DOPRAVNÍ ZNAČENÍ - PARDUBICE s.r.o. Rosice 155 533 51 Pardubice IČO: 259 31 016 DIČ: CZ25931016 tel.: 603 115 936 e-mail: info@dzpce.cz web: www.dzpce.cz	
Zodp. projektant:	David Fanta / 603 115 936 / info@dzpce.cz		
Kontroloval:			
Kraj: Pardubický	Okres: Ústí n.O./V. Mýto		
Obec: Mostek - České Libchavy		DATUM	19.01.2023
Akce: kácení stromů - modernizace komunikace DOPRAVNÍ INŽENÝRSKÁ OPATŘENÍ		Č.ZAKÁZKY	
		STUPEŇ PD	DIO
		MĚŘÍTKO	
		FORMÁT	A4