



ustivp24v0099n

Městský úřad Ústí nad Orlicí
odbor dopravy, silničního hospodářství a správních agend

Vaše č.j.:
Ze dne: 05.03.2024

Naše č.j.: MUUO/16951/2024/DSS/jg
Číslo spisu: 3808/2024
Spis. značka: dss-práce/3808/2024
Poč. listů: 4
Poč. příloh: 1
Poč. lis. př.: 12

Vyřizuje: Bc. Jan Gregar
Tel: 465514341
E-mail: gregar@muuo.cz
Datum: 15.03.2024
Místo: Ústí nad Orlicí

STANTER s.r.o.

Zarámí 4077
760 01 Zlín

VEŘEJNÁ VYHLÁŠKA

Opatření obecné povahy
stanovení přechodné úpravy provozu na pozemních komunikacích

Městský úřad Ústí nad Orlicí, odbor dopravy, silničního hospodářství a správních agend, jako věcně a místně příslušný správní orgán dle ustanovení § 124 odst. 6 a § 77 odst. 1 písm. c) zákona č. 361/2000 Sb., o provozu na pozemních komunikacích a o změnách některých zákonů, ve znění pozdějších předpisů (dále jen zákon o silničním provozu), a dle ustanovení § 173 zákona č. 500/2004 Sb., správní řád, ve znění pozdějších předpisů (dále jen správní řád), v návaznosti na ustanovení § 77 odst. 5 zákona o silničním provozu, na základě žádosti společnosti STANTER s.r.o., Zarámí 4077, 760 01 Zlín, IČ 09667822, kterou na základě plné moci zastupuje společnost LETS DZ s.r.o., 5. května 1378, 516 01 Rychnov nad Kněžnou, IČ 06569030, podané dne 05.03.2024, dále po předchozím písemném vyjádření Policie ČR, Krajské ředitelství policie Pardubického kraje, Dopravní inspektorát Ústí nad Orlicí ze dne 05.03.2024 pod č.j. KRPE-19797-2/ČJ-2024-171106 a souhlasu Městského úřadu ve Vysokém Mýtě, odboru dopravních a správních agend ze dne 06.03.2024

stanovuje
přechodnou úpravu provozu

na silnici II/315, III/3177, III/3178, III/3179, III/31712, III/31713, III/36016, III/3155 a místních komunikacích v obcích Voděradý a Voděradý - Džbánov z důvodu stavební akce „Voděradý – kanalizace a ČOV“ takto:

- 1) Dopravní značení bude umístěno na silnicích dle přiložených situací odsouhlasených Policií ČR, Krajské ředitelství policie Pardubického kraje, Dopravní inspektorát Ústí nad Orlicí vyjádřením ze dne 05.03.2024 pod č.j. KRPE-19797-2/ČJ-2024-171106. Situace jsou nedílnou součástí tohoto stanovení.

adresa: Sychrova 16, 562 24 Ústí nad Orlicí
tel.: +420 465 514 111
fax: +420 465 525 563

IČ: 00279676 DIČ: CZ00279676
email: podatelna@muuo.cz
web: <http://www.ustinadorlici.cz>

bankovní spojení:
KB Ústí nad Orlicí, č.ú.: 19-420611/0100
ID datové schránky: bxcbwmg

- 2) Přenosné dopravní značky musí být umístěny na sloupcích červeno-bíle pruhovaných, pruhy mají šířku 100 – 200 mm, spodní okraj přenosné dopravní značky musí být min. 0,6 m nad niveletou vozovky.
- 3) Přenosné dopravní značky musí být v reflexním provedení a musí být osazeny s dostatečnou stabilitou proti povětrnostním podmínkám a jiným vlivům. Přechodné dopravní značení musí být udržováno pravidelným čištěním a obnovou v náležitém stavu, tak aby byla zajištěna jejich včasná viditelnost a správná čitelnost.
- 4) Barevně i provedením musí dopravní značky odpovídat ČSN EN 12899-1 a přílohám vyhlášky č. 294/2015 Sb., kterou se provádějí pravidla provozu na pozemních komunikacích.
- 5) Umístění přenosných dopravních značek musí splňovat podmínky stanovené v TP 66 Zásady pro označení pracovních míst na pozemních komunikacích schválené MD pod č.j. 21/2015-120-TN/1 ze dne 12.03.2015 s účinností od 01.04.2015.
- 6) Viditelnost DZ musí být zajištěna mimo obec ze vzdálenosti 100 m a v obci z 50 m.
- 7) Instalaci DZ nesmí dojít k narušení nadzemních a podzemních inženýrských sítí.
- 8) Dopravní značení bude instalováno odbornou firmou LETS DZ s.r.o., 5. května 1378, 516 01 Rychnov nad Kněžnou na náklady žadatele a bude umístěno **od 18.03.2024 do 30.09.2024** dle jednotlivých etap stavby:
18.03.2024 – 30.09.2024 – uzavírka místních komunikací
15.04.2024 – 30.06.2024 – pracovní místa
27.05.2024 – 31.05.2024 – uzavírka Voděrady
17.06.2024 – 28.06.2024 – uzavírka Džbánov
- 9) Odpovědná osoba za umístění a odbornou montáž dopravního značení dle tohoto stanovení, následně jeho kontrolu a údržbu po celou dobu přechodné úpravy provozu je pan Jiří Lorenc, fa LETS DZ s.r.o., Rychnov nad Kněžnou, tel. 606 642 987, pan Ing. Dávid Tomášek fa STANTER s.r.o., Zlín, tel. 905 288 892.

Městský úřad – odbor dopravy, silničního hospodářství a správních agend si vyhrazuje právo toto stanovení změnit nebo doplnit, pokud si to bude vyžadovat veřejný zájem resp. bezpečnost a plynulost silničního provozu.

Odůvodnění

Městský úřad v Ústí nad Orlicí, odbor dopravy, silničního hospodářství a správních agend stanovil přechodnou úpravu provozu na základě návrhu žadatele. Přechodné dopravní značení bude umístěno na silnici II/315, III/3177, III/3178, III/3179, III/31712, III/31713, III/36016, III/3155 a místních komunikacích v obcích Voděrady a Voděrady - Džbánov z důvodu stavební akce „Voděrady – kanalizace a ČOV“.

S ohledem na rychlost a hospodárnost řízení, Městský úřad v Ústí nad Orlicí, odbor dopravy, silničního hospodářství a správních agend obdržel souhlas k vydání společného stanovení přechodné úpravy dopravního značení Městského úřadu ve Vysokém Mýtě, odboru dopravních a správních agend ze dne 06.03.2024.

Rozmístění dopravního značení bylo projednáno s dotčeným orgánem Policie ČR dle ustanovení § 77 odst. 2 písm. b) zákona o silničním provozu.

V souladu s ustanovením § 77 odst. 5 zákona o silničním provozu správní úřad opatření obecné povahy nedoručuje a nevyzývá dotčené osoby k podání připomínek a námitek.

Poučení

Opatření obecné povahy se oznamuje veřejnou vyhláškou a nabývá účinnosti pátým dnem po dni vyvěšení veřejné vyhlášky. Proti opatření obecné povahy nelze podat opravný prostředek.

Ing. Jaroslav Škarka, MPA
vedoucí odboru
v zastoupení Bc. Jan Gregar

Za správnost vyhotovení
Bc. Jan Gregar, referent odboru (oprávněná úřední osoba)

Toto oznámení musí být vyvěšeno po dobu 15 dnů na úřední desce.

Vyvěšeno dne:

Sejmuto dne:

.....
Razítko, podpis oprávněné úřední osoby potvrzující vyvěšení a sejmutí na úřední desce.

Doručí se:

STANTER s.r.o., Zarámí 4077, 760 01 Zlín (zastoupena na základě plné moci společností LETS DZ s.r.o.,
5. května 1378, 516 01 Rychnov nad Kněžnou)
Správa a údržba silnic Pk, Třebovská 333, Ústí nad Orlicí
Obec Voděrady (také k vyvěšení na úřední desce)
Obec Sloupnice (také k vyvěšení na úřední desce)
Obec Svatý Jiří (také k vyvěšení na úřední desce)

adresa: Sychrova 16, 562 24 Ústí nad Orlicí
tel.: +420 465 514 111
fax: +420 465 525 563

IČ: 00279676 DIČ: CZ00279676
email: podatelna@muuo.cz
web: <http://www.ustinadorlici.cz>


bankovní spojení:
KB Ústí nad Orlicí, č.ú.: 19-420611/0100
ID datové schránky: bxcbwmg

Dotčené orgány státní správy:

Policie ČR, Krajské ředitelství policie Pardubického kraje, Dopravní inspektorát Ústí nad Orlicí 56227
Krajský úřad Pardubického kraje, odbor dopravy a SH, Komenského 125, Pardubice
MěÚ Vysoké Mýto, odbor dopravních a správních agend, Jiráskova 179, 56601 Vysoké Mýto (také
k vyvěšení na úřední desce)

Na vědomí:


BusLine Pardubicko s.r.o., Na Rovinkách 211, Podmoklice, Semily
Nemocnice Pardubického kraje a.s., Orlickoústecká nemocnice, Ústí nad Orlicí
Hasičský záchranný sbor, Pardubického kraje, územní odbor Ústí nad Orlicí-Hylváty
Zdravotnická záchranná služba Pardubického kraje, Ústí nad Orlicí – Hylváty 474

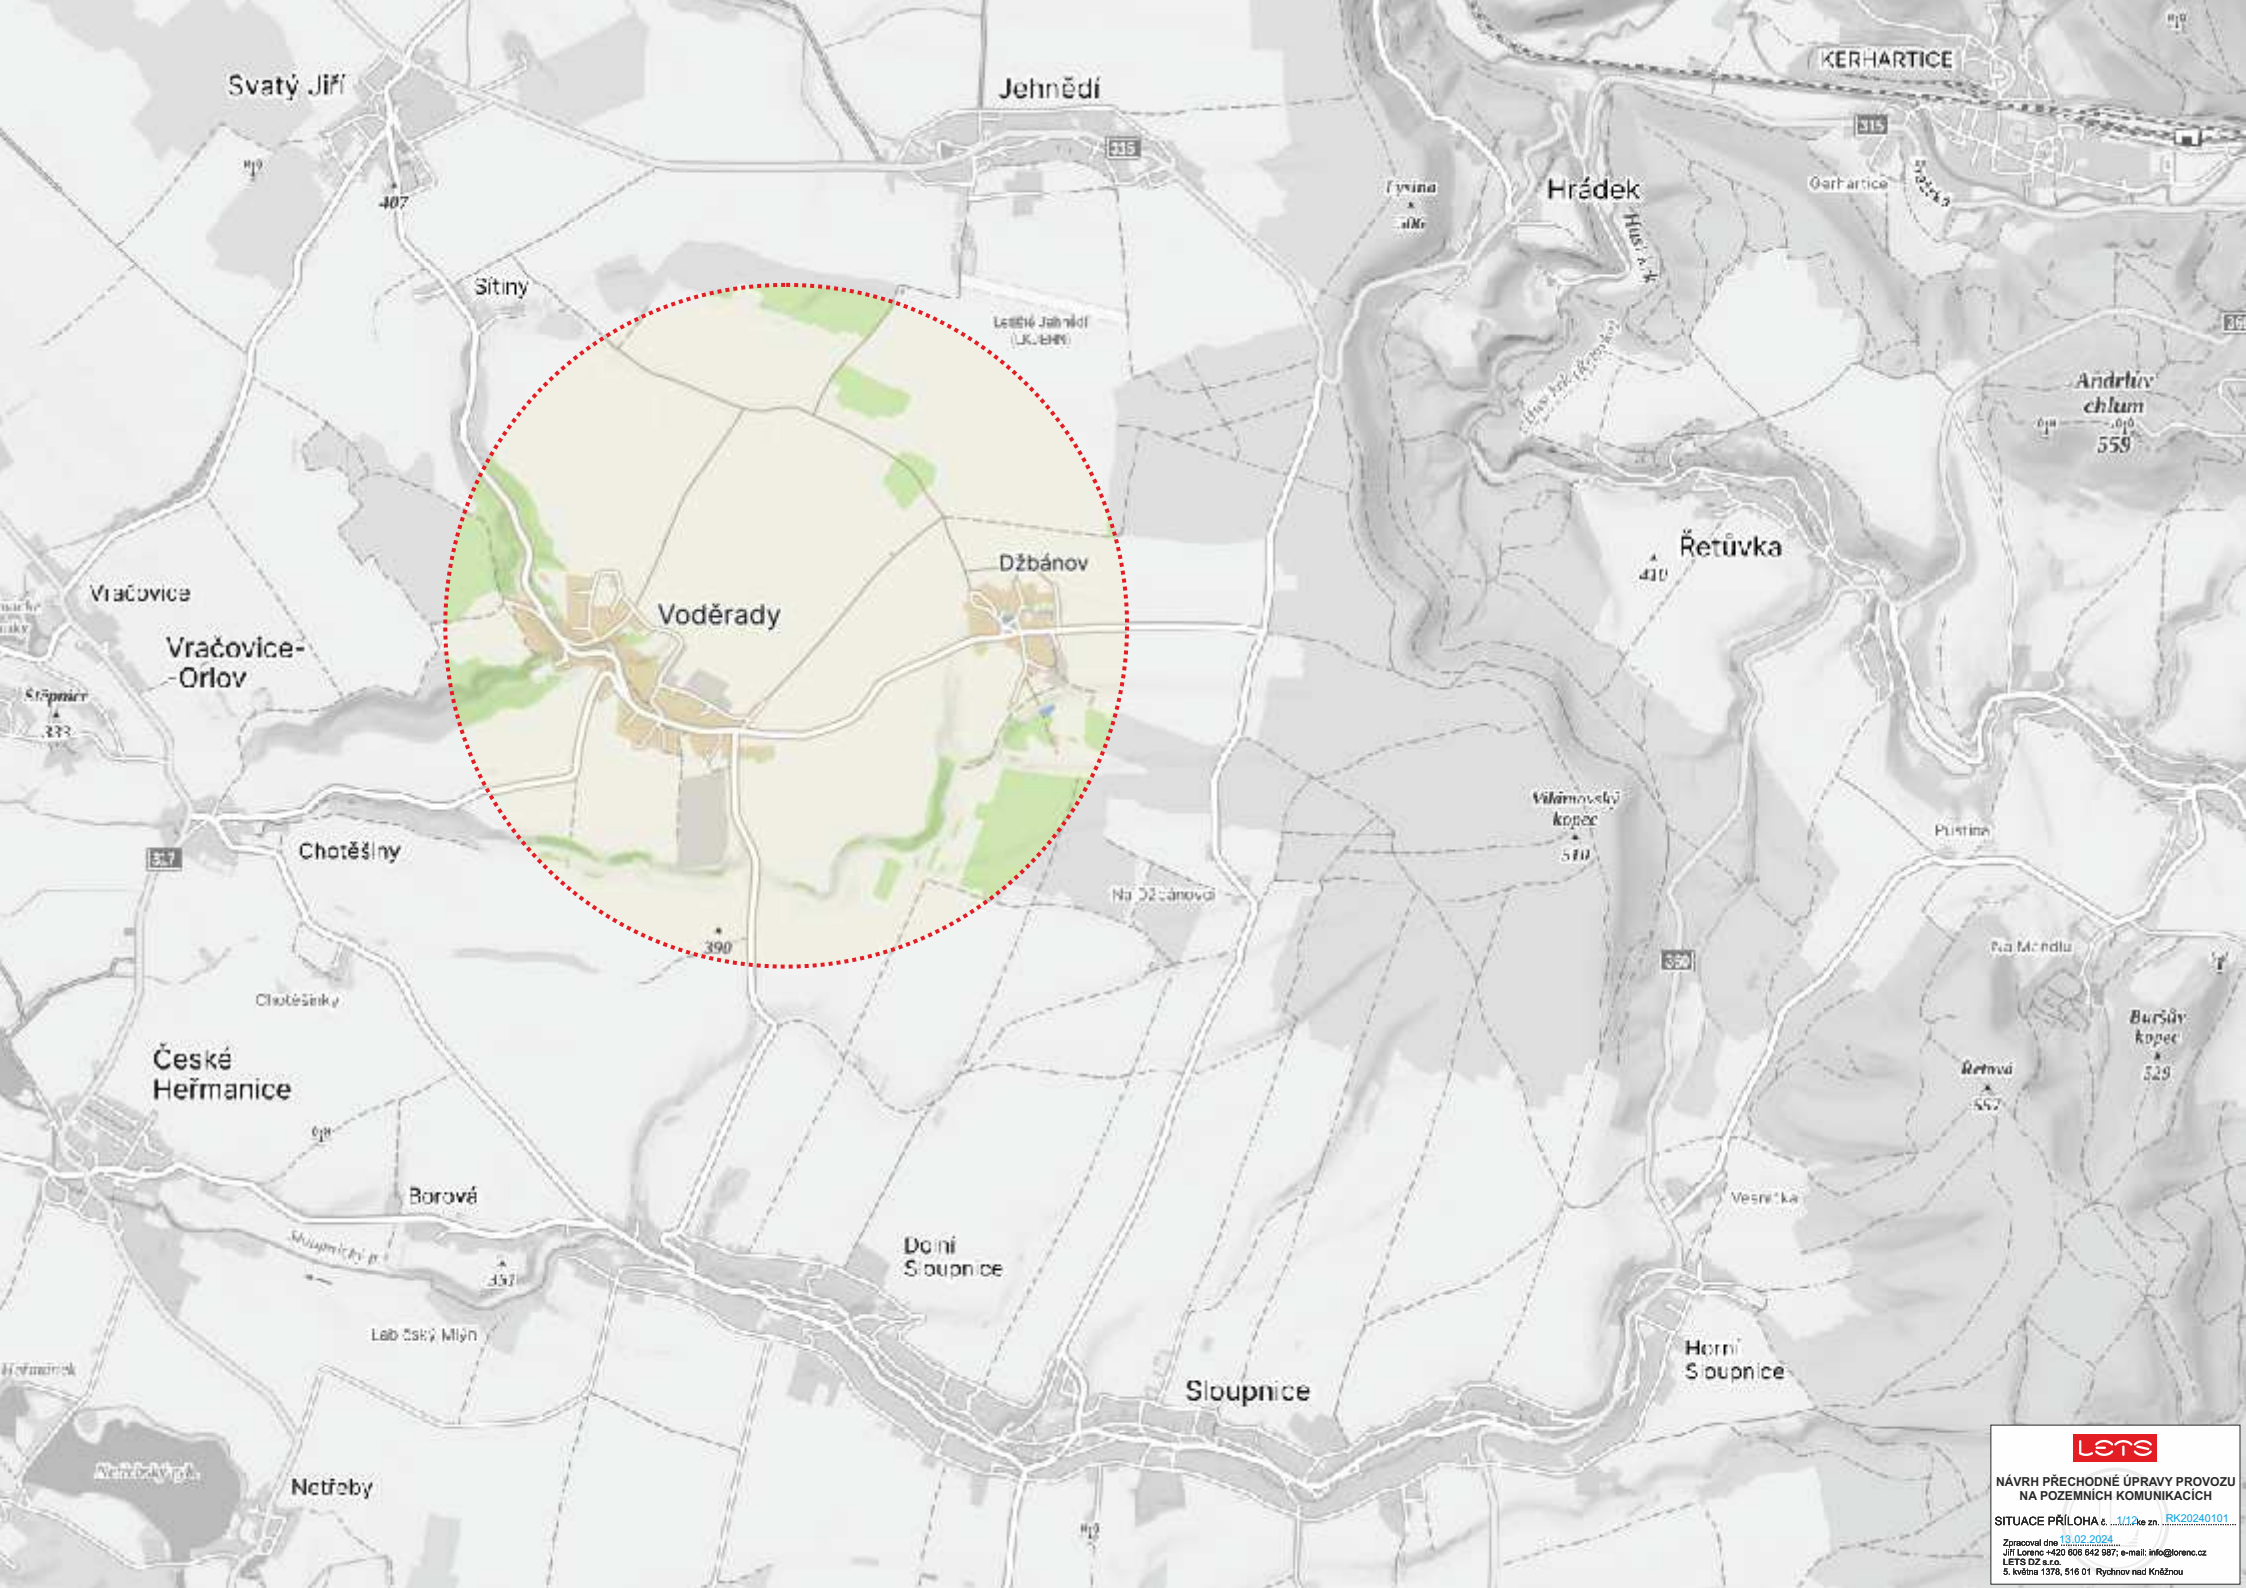

NÁVRH PŘECHODNÉ ÚPRAVY PROVOZU
NA POZEMNÍCH KOMUNIKACÍCH

SITUACE PŘÍLOHA č. 1/17 ke zn. RK20240101

Zpracoval dne 13.02.2024
Jiří Lorenc +420 608 942 987; e-mail: info@lorenco.cz
LETS DZ s.r.o.
S. Křídla 1378, 516 01 Rychnov nad Kněžnou

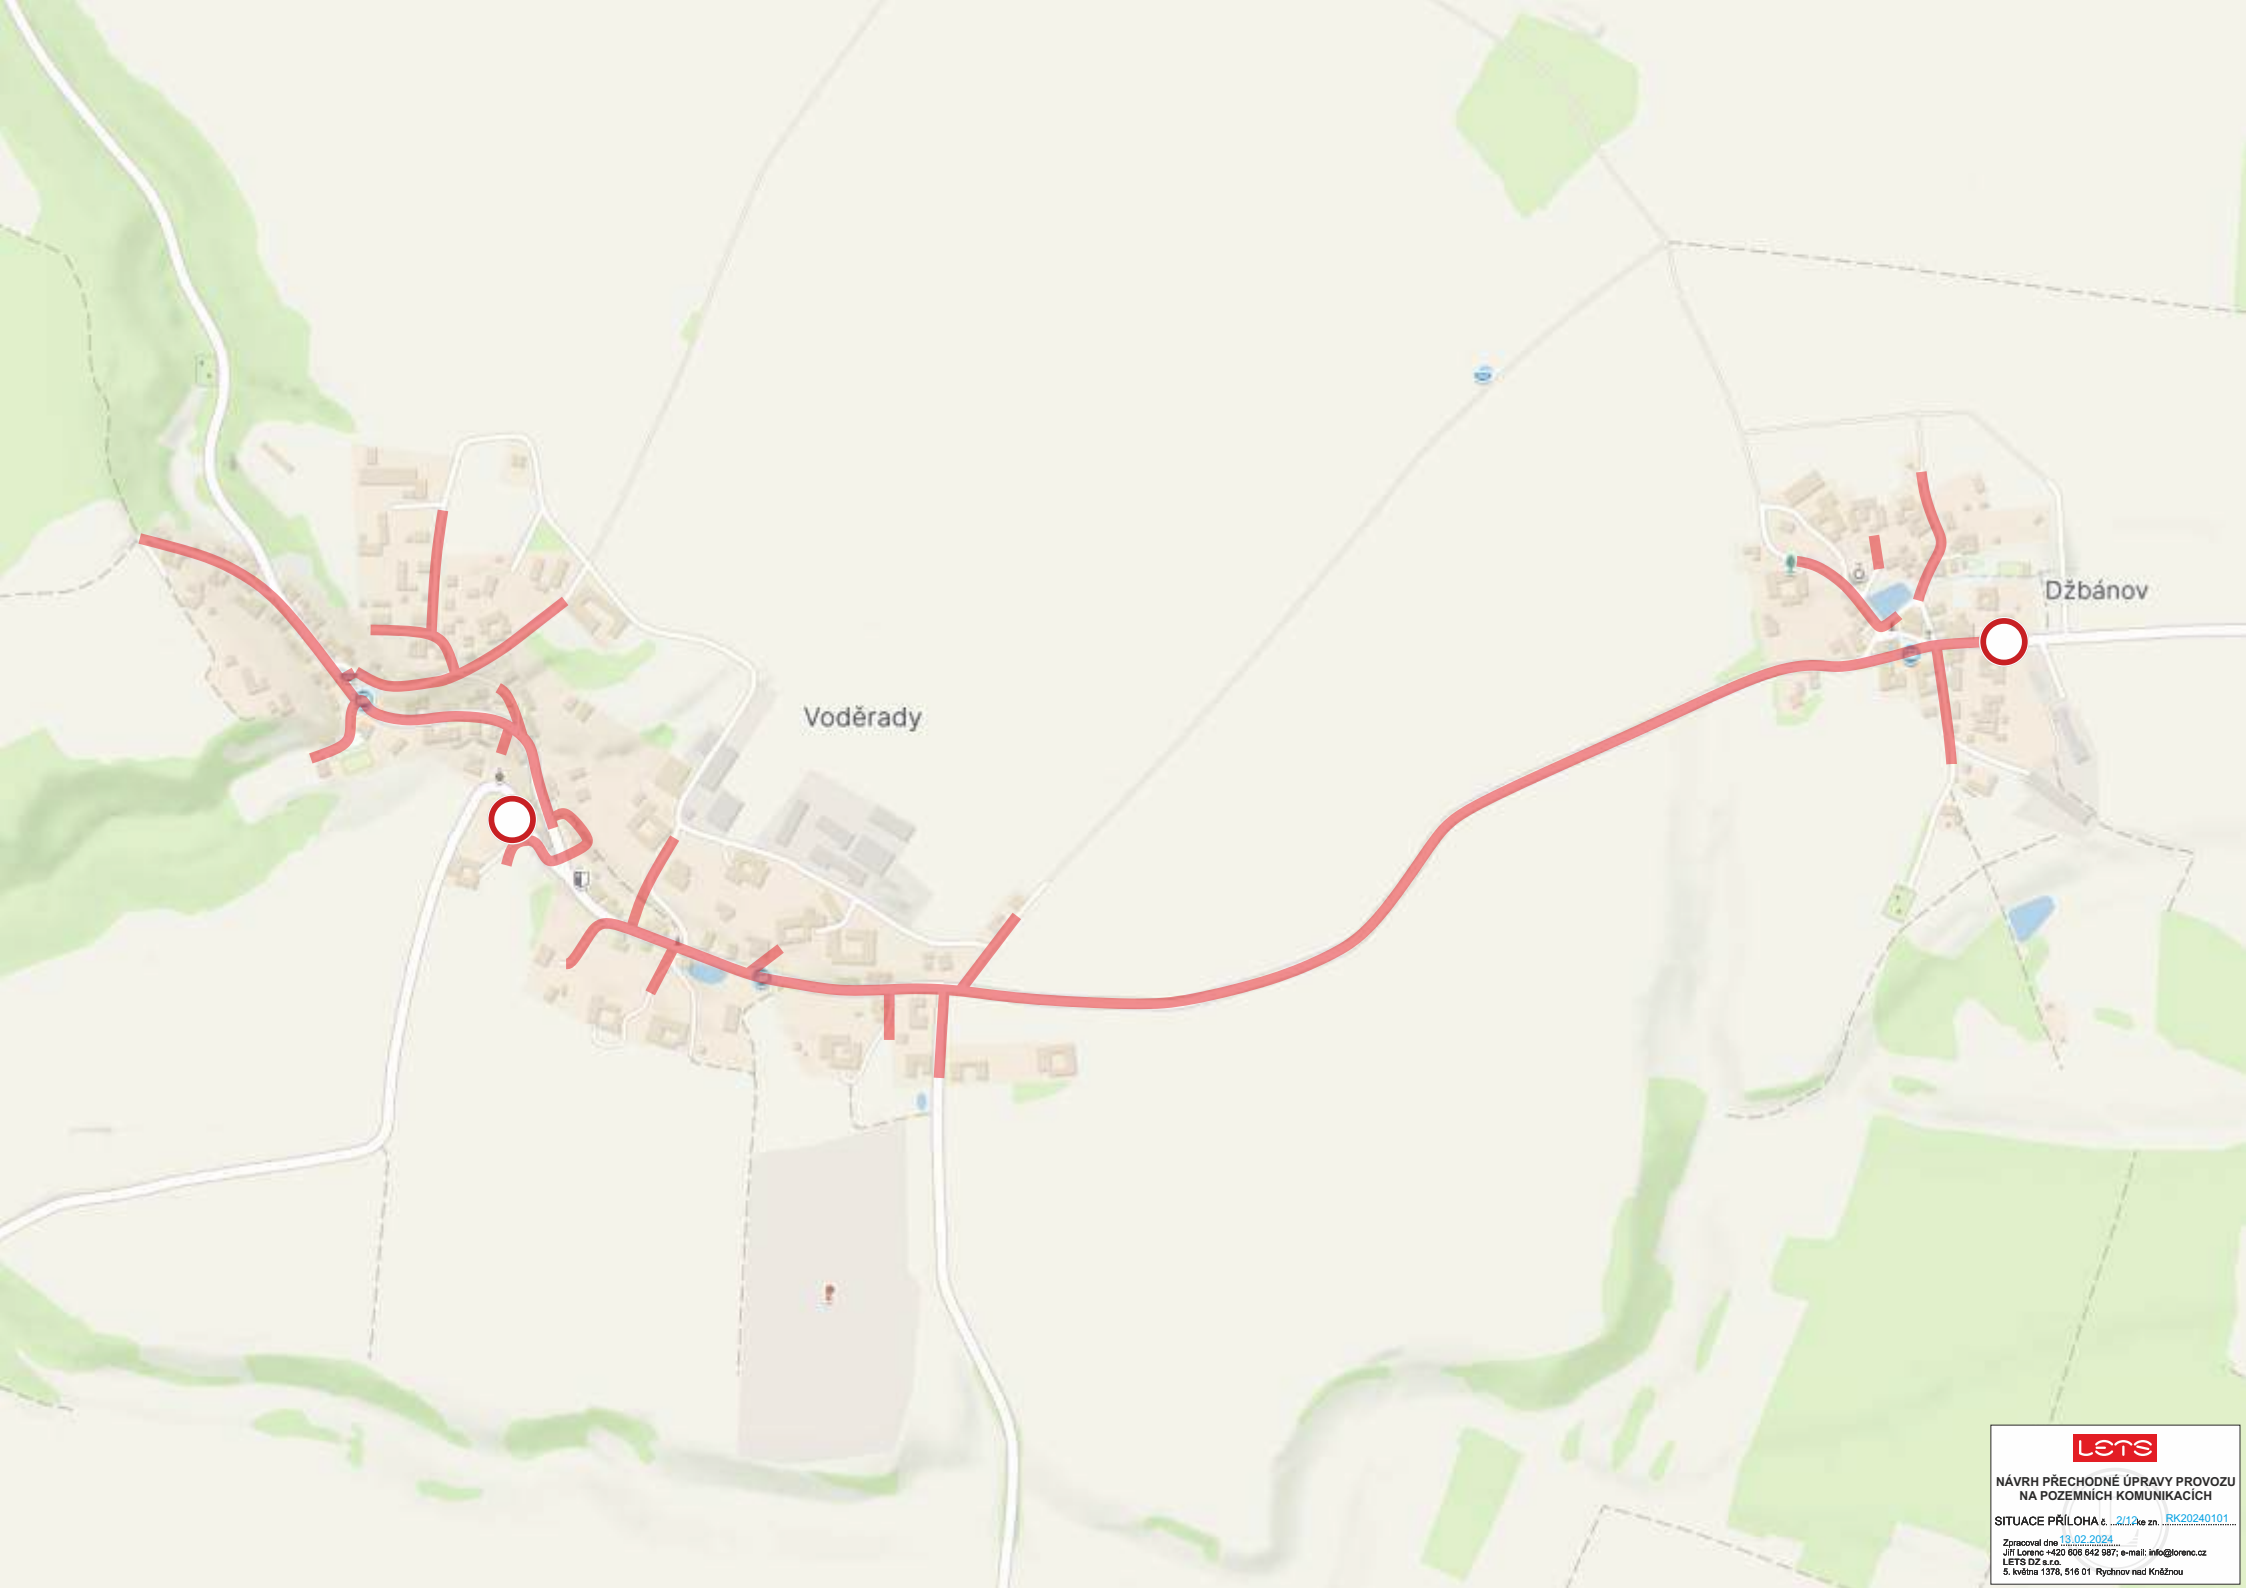

Voděradý

Džbánov




NÁVRH PŘECHODNÉ ÚPRAVY PROVOZU
NA POZEMNÍCH KOMUNIKACÍCH

SITUACE PŘÍLOHA č. 2/12 ke zn. RK20240101

Zpracoval dne 13.02.2024
Jiří Lorenc +420 606 942 987; e-mail: info@lorenc.cz
LETS DZ s.r.o.
5. května 1378, 516 01 Rychnov nad Kněžnou



A 15 - UMÍSTĚNÍ PŘED VÝKOPOVÝM MÍSTEM:
V EXTRAVILÁNU: 100m
V INTRAVILÁNU: 50m

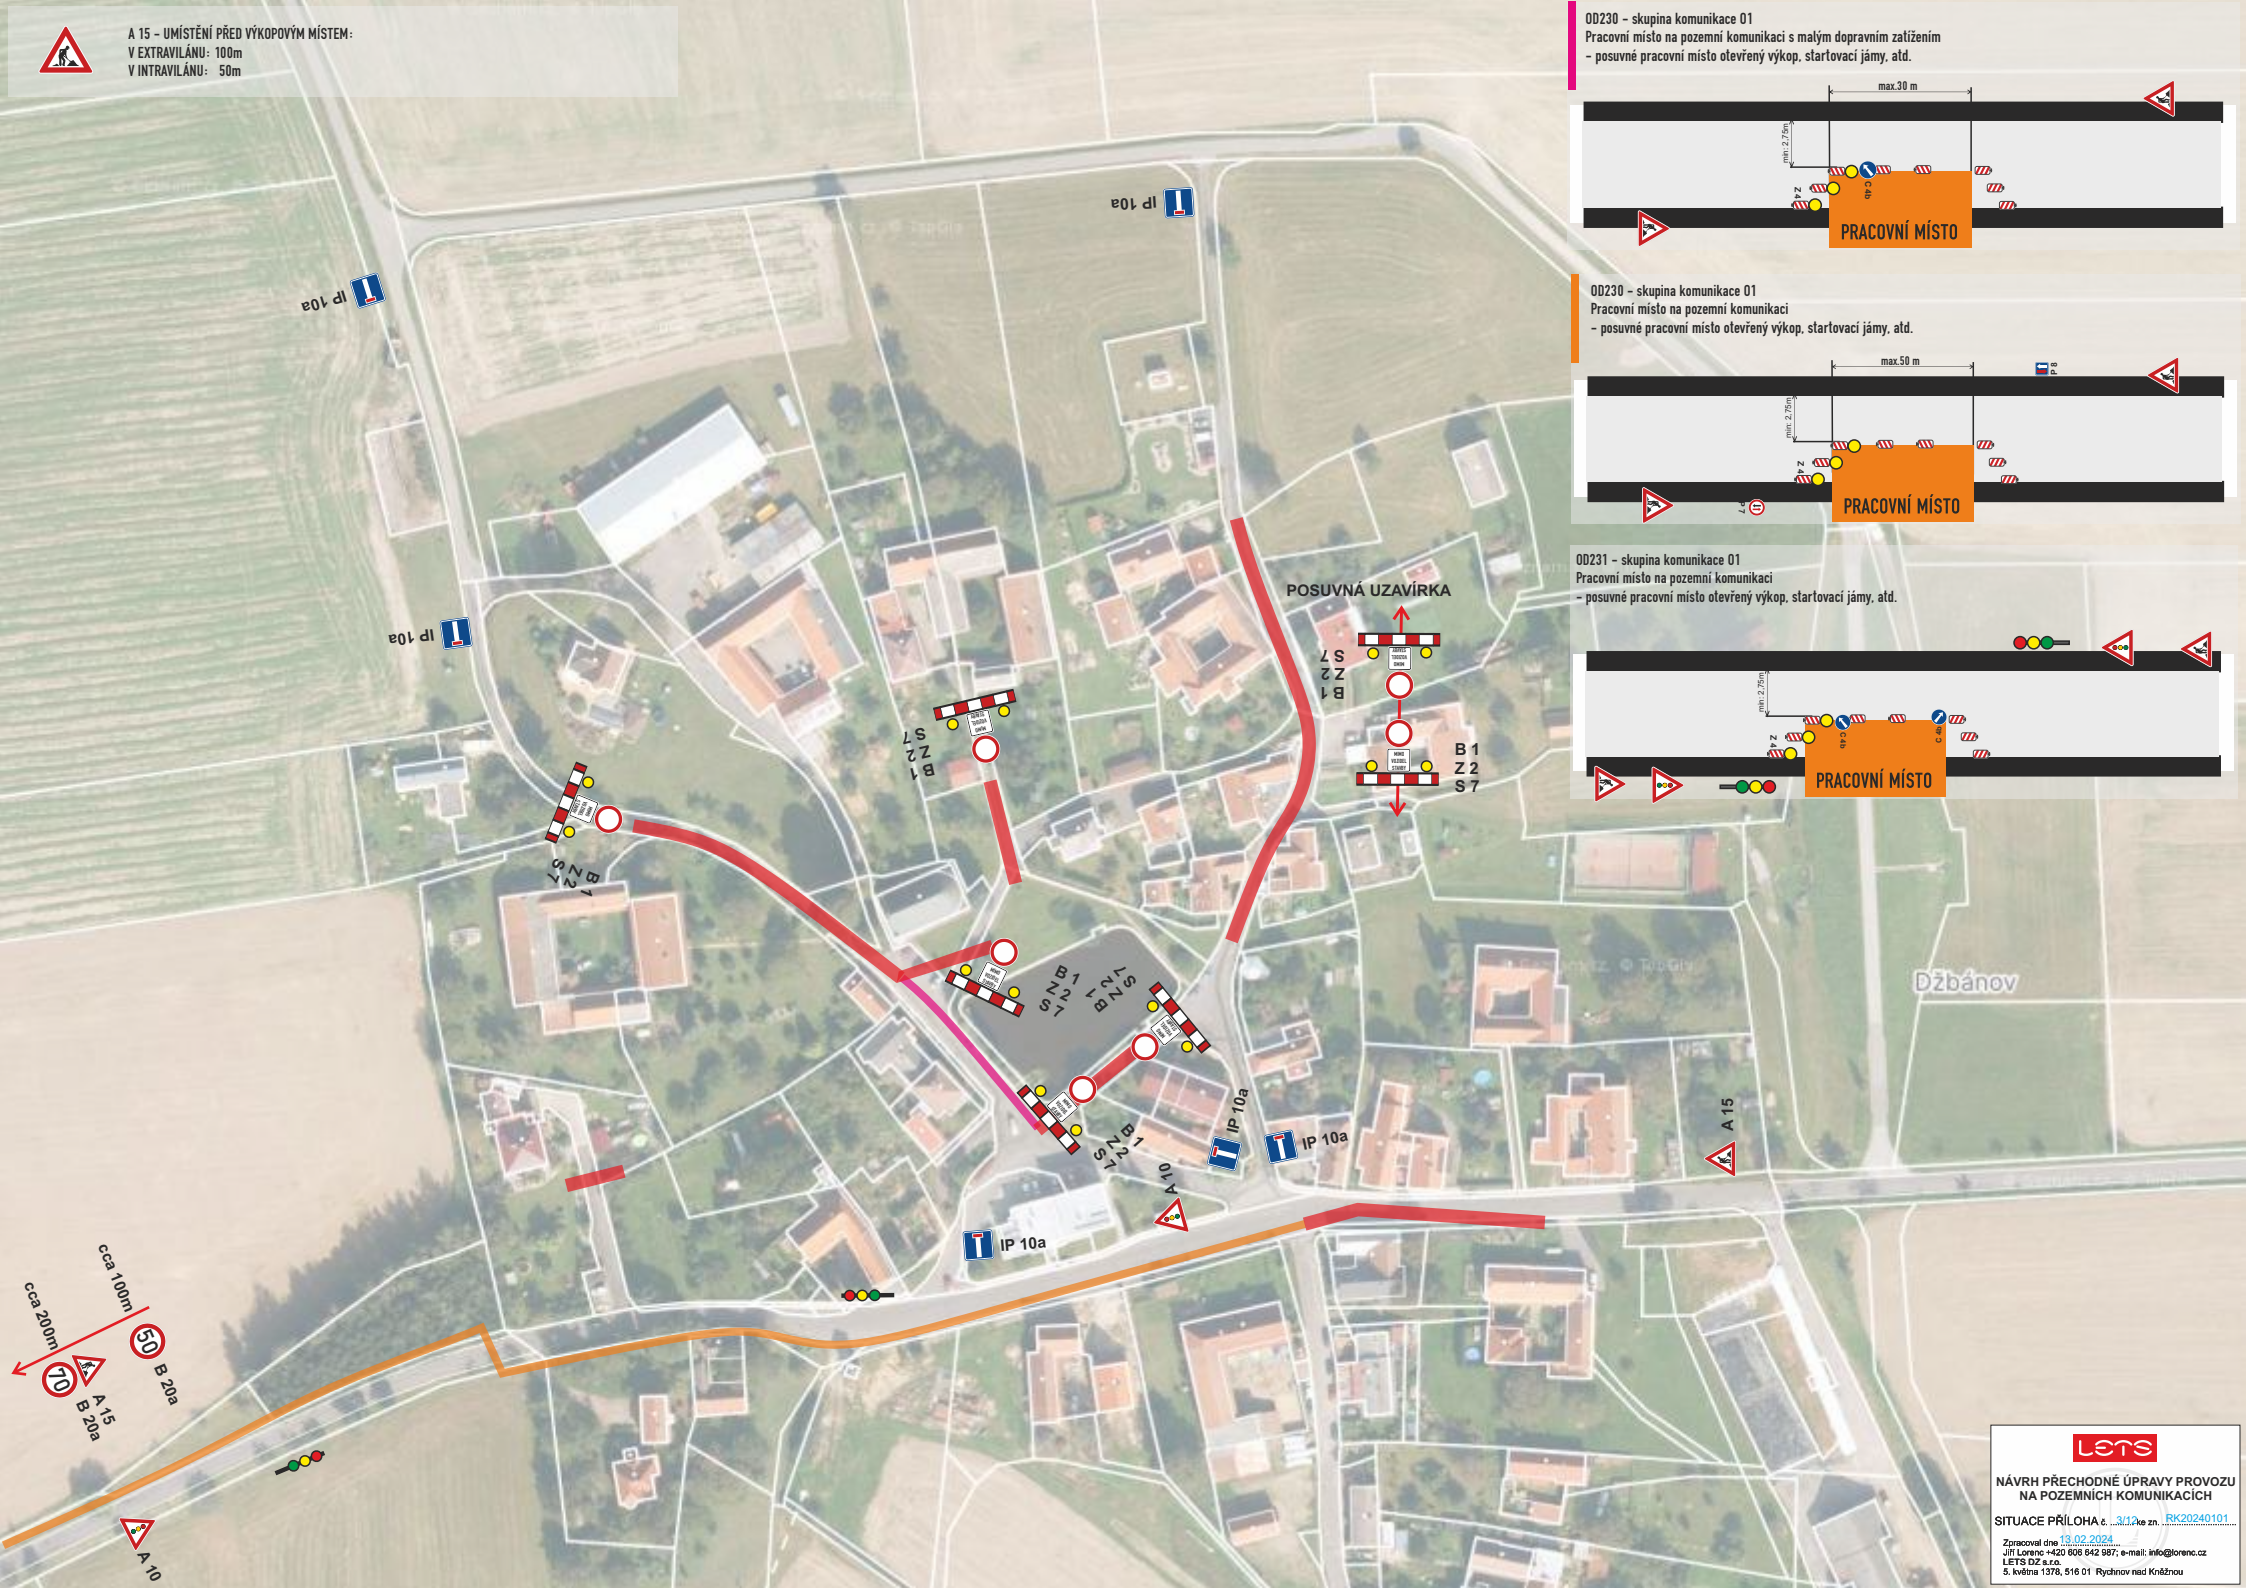

00230 - skupina komunikace 01

Pracovní místo na pozemní komunikaci s malým dopravním zařízením
- posuvné pracovní místo otevřený výkop, startovací jámy, atd.




00230 - skupina komunikace 01

Pracovní místo na pozemní komunikaci
- posuvné pracovní místo otevřený výkop, startovací jámy, atd.



00231 - skupina komunikace 01

Pracovní místo na pozemní komunikaci
- posuvné pracovní místo otevřený výkop, startovací jámy, atd.

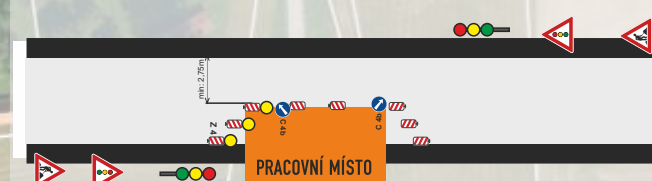


Džbánov

lets

NÁVRH PŘECHODNÉ ÚPRAVY PROVOZU
NA POZEMNÍCH KOMUNIKACÍCH

SITUACE PŘÍLOHA č. 3/12 ke zn. RK20240101

Zpracoval dne 13.02.2024
Jiří Lorenc +420 608 842 987; e-mail: info@lorenc.cz
LETIS DZ s.r.o.
S. května 1378, 516 01 Rychnov nad Kněžnou

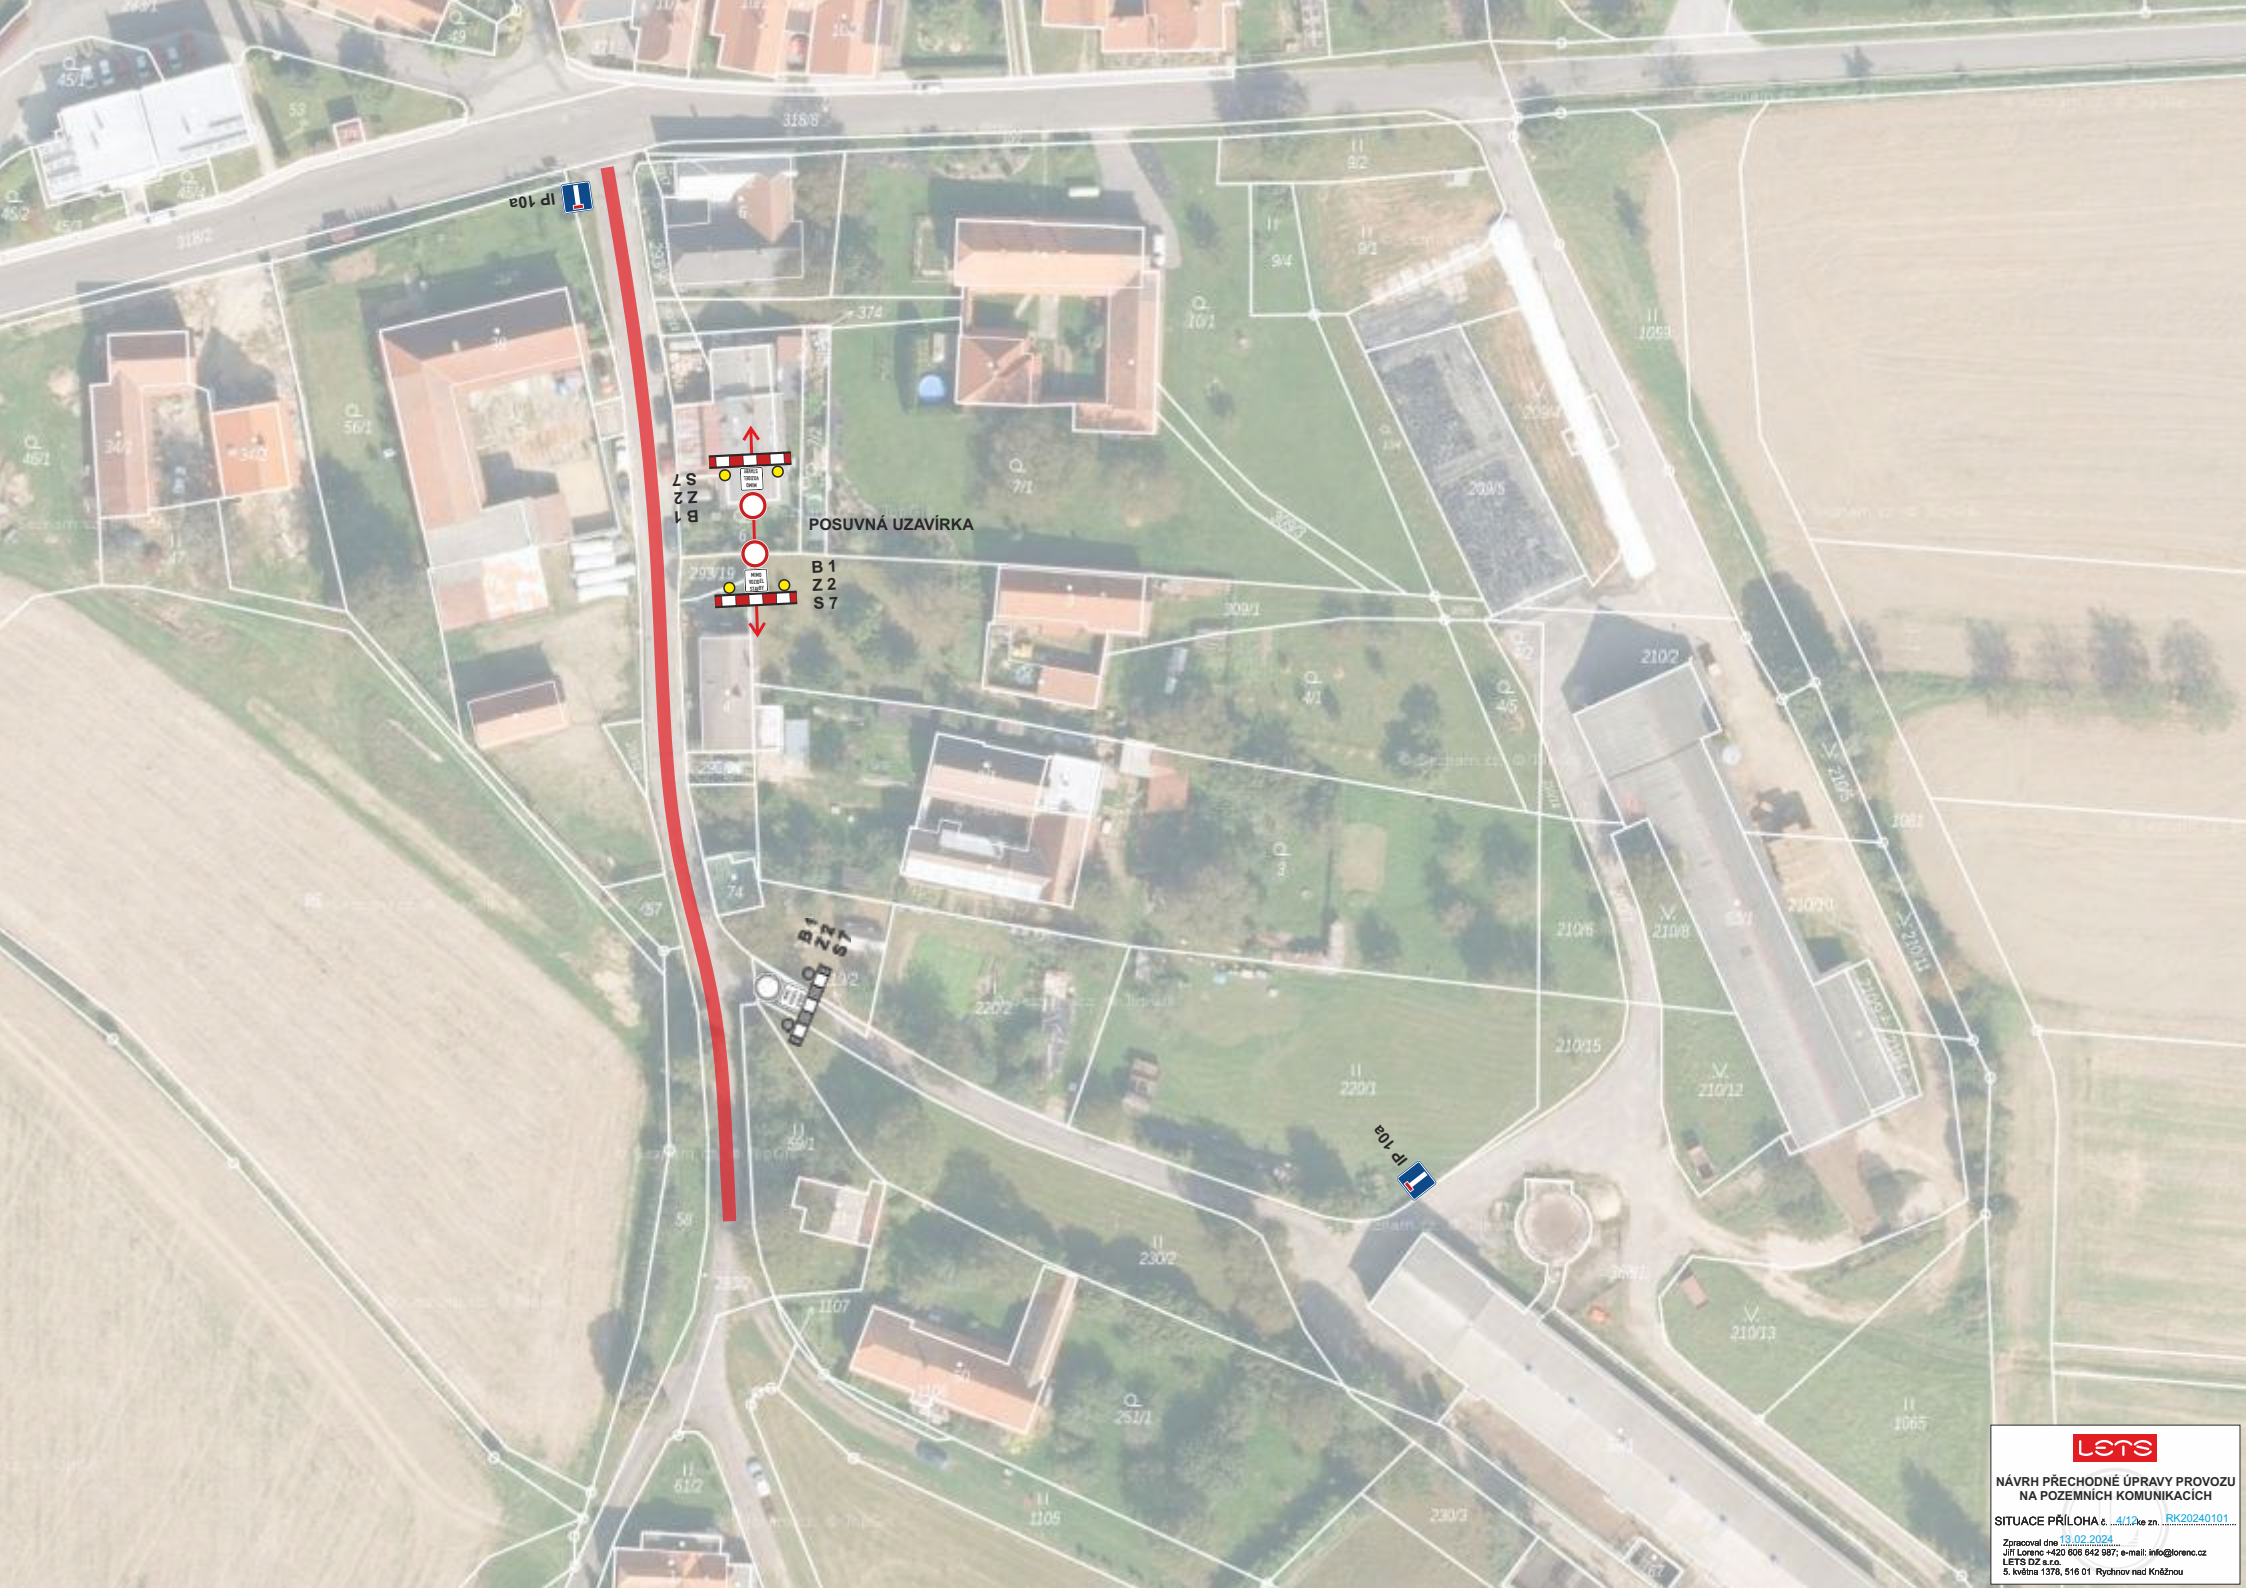

OD230 - skupina komunikace 01
Pracovní místo na pozemní komunikaci
- posuvné pracovní místo otevřený výkop, startovací jámy, stání stavební techniky, atd.



V PŘÍPADĚ NEDOSTTEČNÝCH ROZHLEDŮ

OD231 - skupina komunikace 01
Pracovní místo na pozemní komunikaci
- posuvné pracovní místo otevřený výkop, startovací jámy, atd.



Voděradý

IZ 5b - STÁVAJÍCÍ
B 20a
50

50
IZ 5b - STÁVAJÍCÍ
B 20a




00230 - skupina komunikace 01
Pracovní místo na pozemní komunikaci s malým dopravním zatížením
- posuvné pracovní místo otevřený výkop, startovací jámy, atd.



00230 - skupina komunikace 01
Pracovní místo na pozemní komunikaci
- posuvné pracovní místo otevřený výkop, startovací jámy, atd.



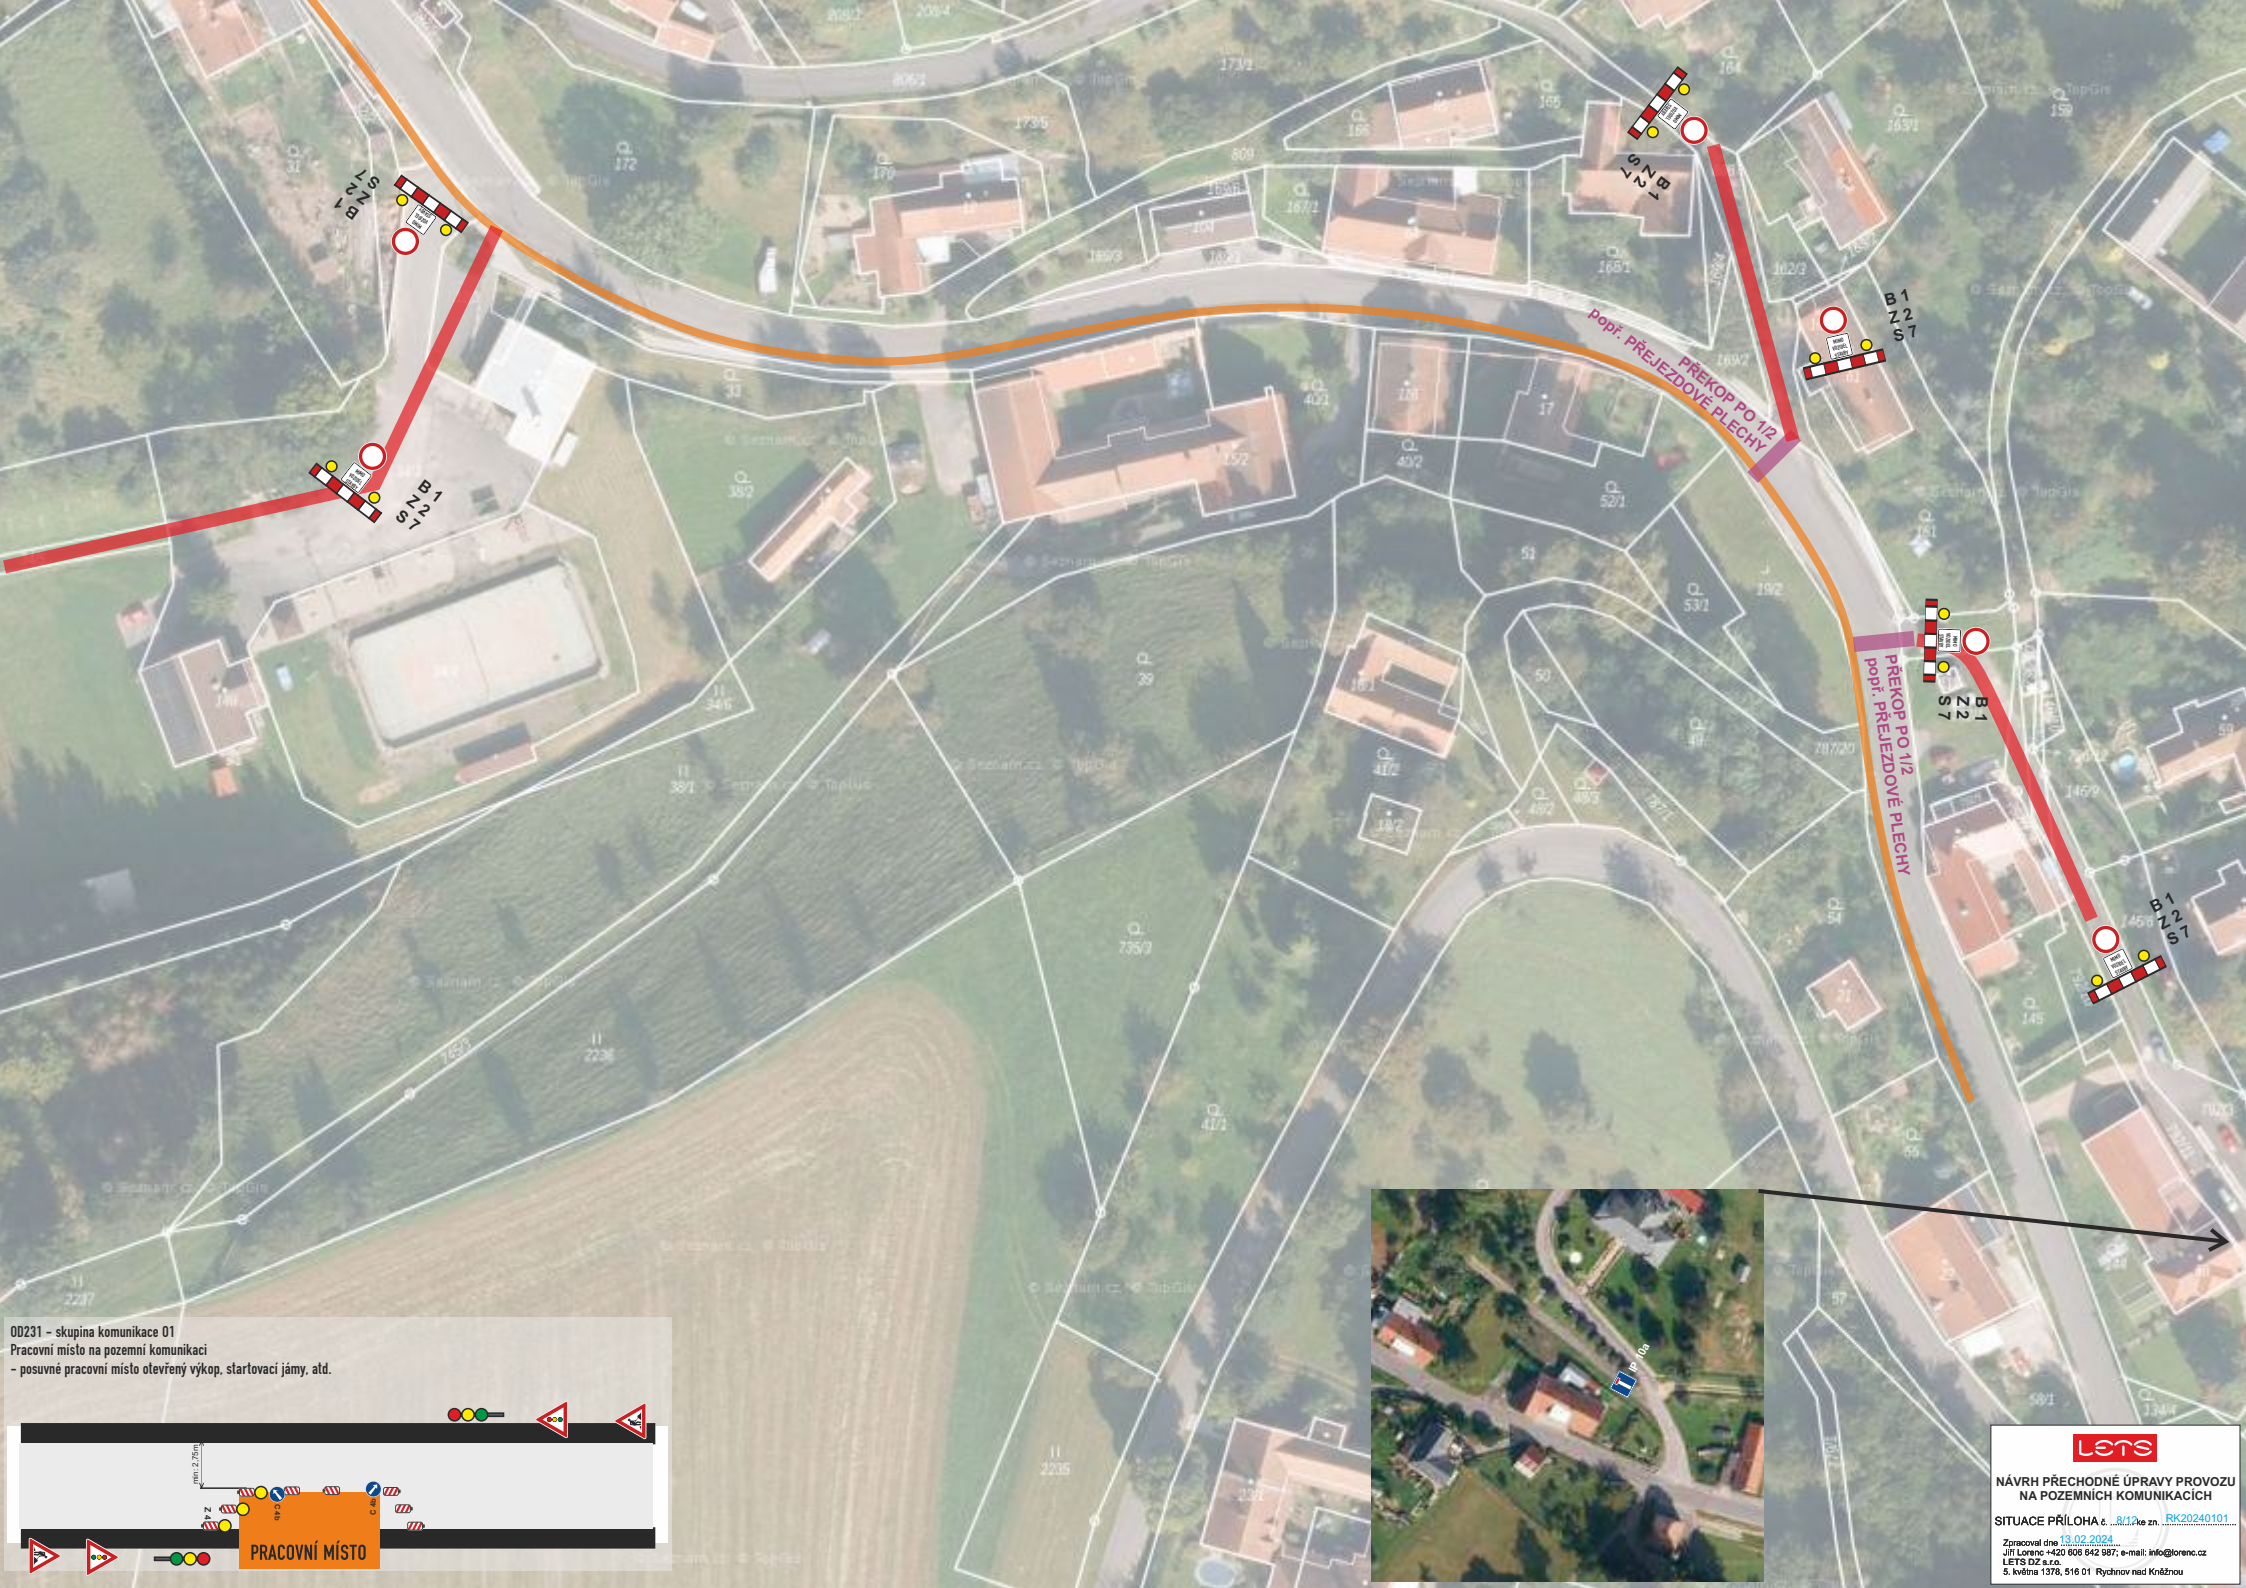

00231 - skupina komunikace 01
Pracovní místo na pozemní komunikaci
- posuvné pracovní místo otevřený výkop, startovací jámy, atd.

PRACOVNÍ MÍSTO



lets

NÁVRH PŘECHODNÉ ÚPRAVY PROVOZU
NA POZEMNÍCH KOMUNIKACÍCH

SITUACE PŘÍLOHA č. B/12 ke zn. RK20240101


Zpracoval dne 13.02.2024
Jiří Lorenc +420 608 842 987; e-mail: info@lorenc.cz
LET'S DZ s.r.o.
S. Května 1378, 516 01 Rychnov nad Kněžnou



00230 - skupina komunikace 01
Pracovní místo na pozemní komunikaci
- posuvné pracovní místo otevřený výkop, startovací jámy, atd.




NÁVRH PŘECHODNÉ ÚPRAVY PROVOZU
NA POZEMNÍCH KOMUNIKACÍCH
SITUACE PŘÍLOHA č. 9/12 ke zn. RK20240101
Zpracoval dne 13.02.2024
Jiří Lorenc +420 608 642 987; e-mail: info@lorens.cz
LETS DZ s.r.o.
5. května 1376, 516 01 Rychtov nad Kněžnou

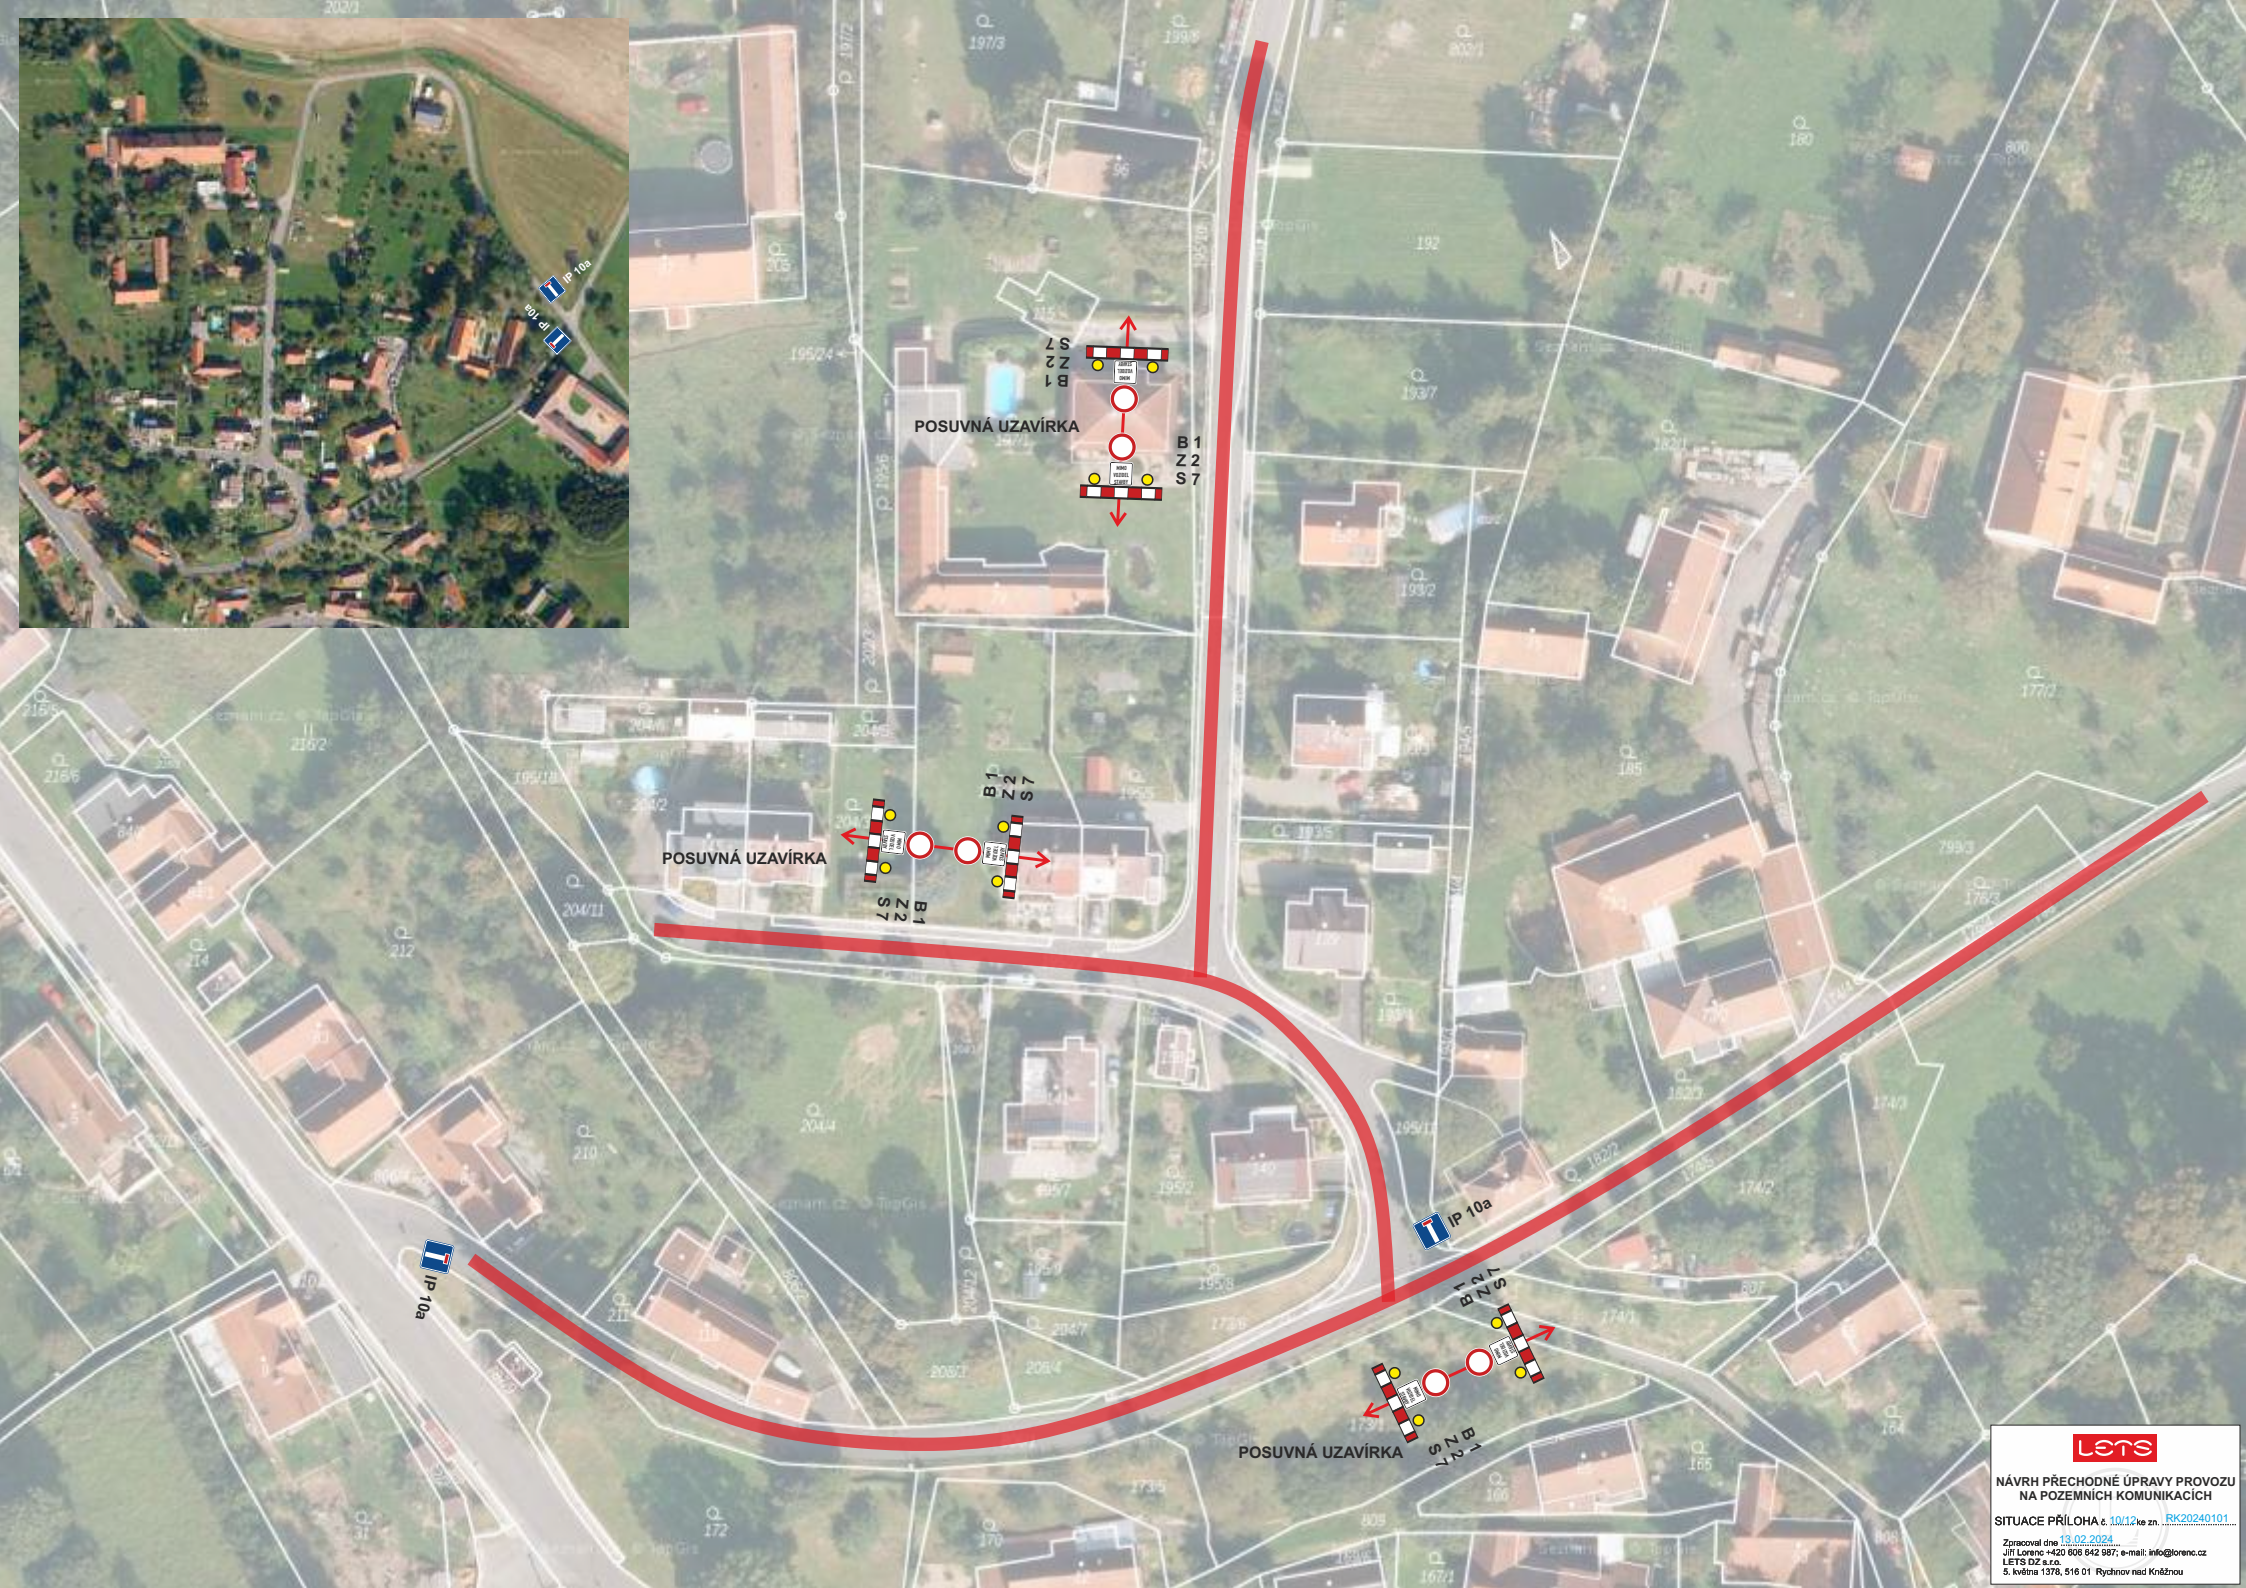

NÁVRH PŘECHODNÉ ÚPRAVY PROVOZU
NA POZEMNÍCH KOMUNIKACÍCH

SITUACE PŘÍLOHA: 10/12 ke zn. RK20240101

Zpracoval dne 13.02.2024
Jiří Lorenc +420 608 842 987; e-mail: info@lorenc.cz
LETS DZ s.r.o.
S. května 1378, 516 01 Rychnov nad Kněžnou

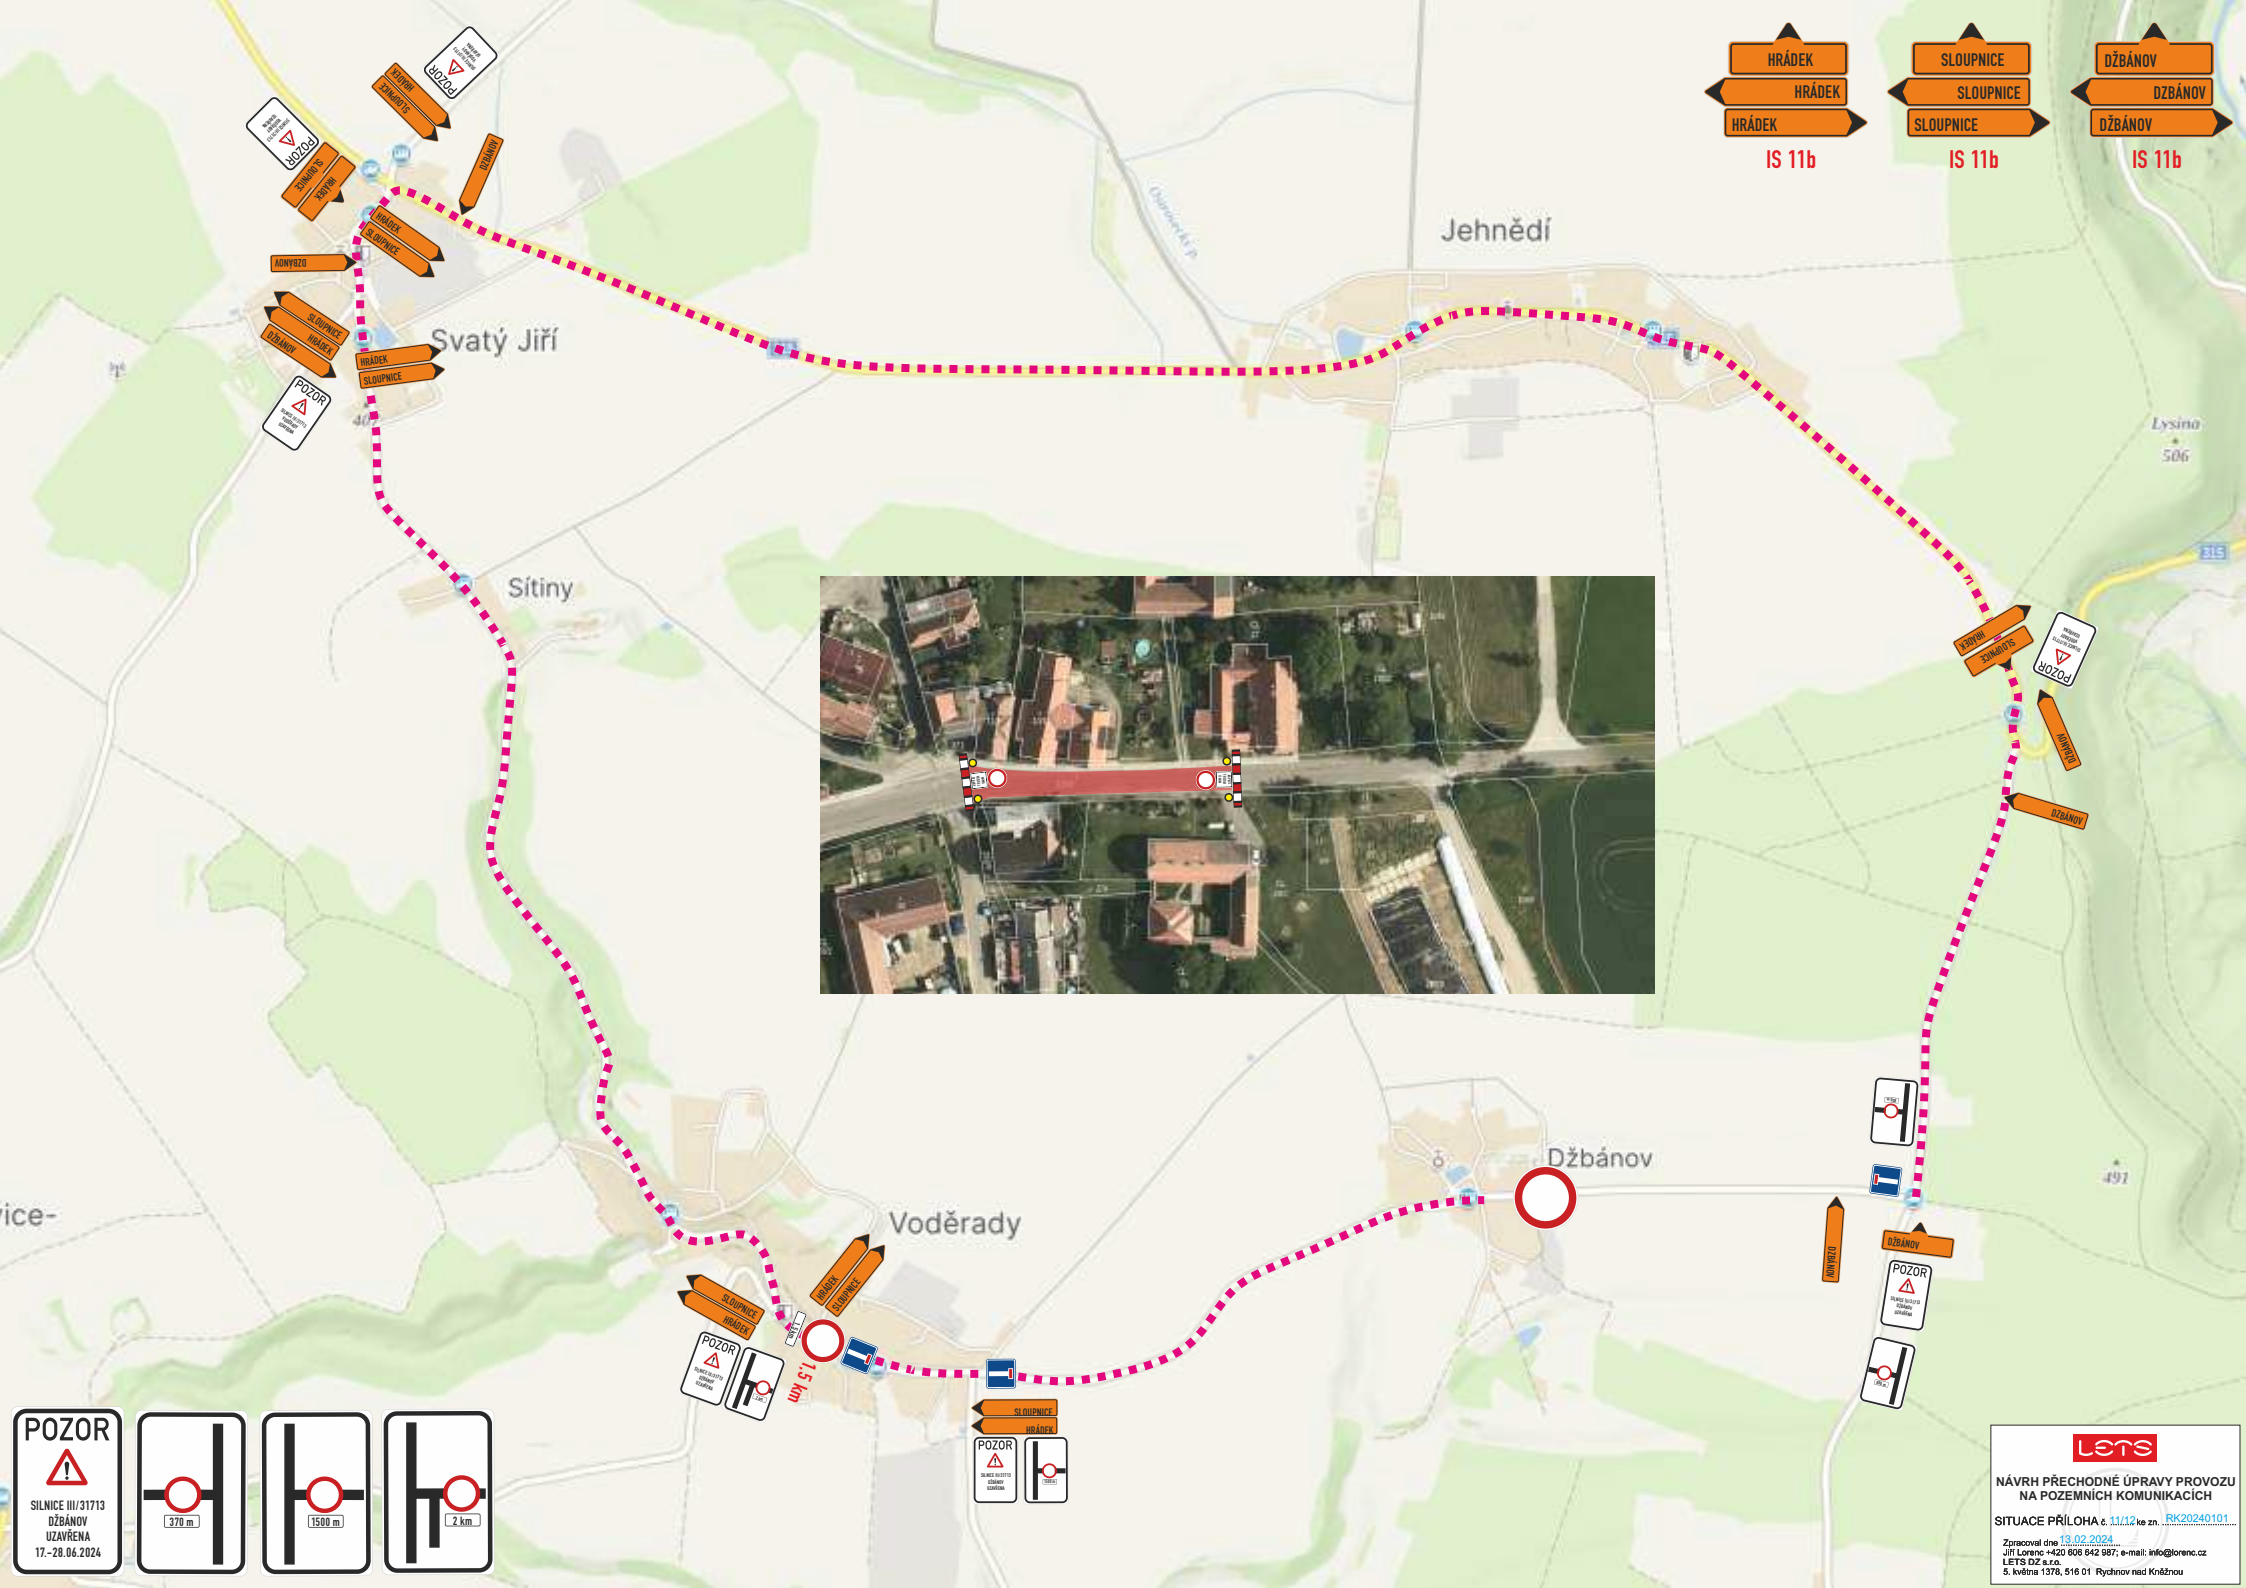

HRÁDEK	SLOUPNICE	DŽBÁNOV
HRÁDEK	SLOUPNICE	DŽBÁNOV
HRÁDEK	SLOUPNICE	DŽBÁNOV
IS 11b	IS 11b	IS 11b


POZOR	370 m	1500 m	2 km
POZOR	370 m	1500 m	2 km

lets

NÁVRH PŘECHODNÉ ÚPRAVY PROVOZU
NA POZEMNÍCH KOMUNIKACÍCH

SITUACE PŘÍLOHA č. 11/12 ke zn. RK20240101...

Zpracoval dne 13.02.2024
Jiří Lorenc +420 608 842 987; e-mail: info@lorenc.cz
LET'S DZ s.r.o.
5. května 1378, 516 01 Rychnov nad Kněžnou

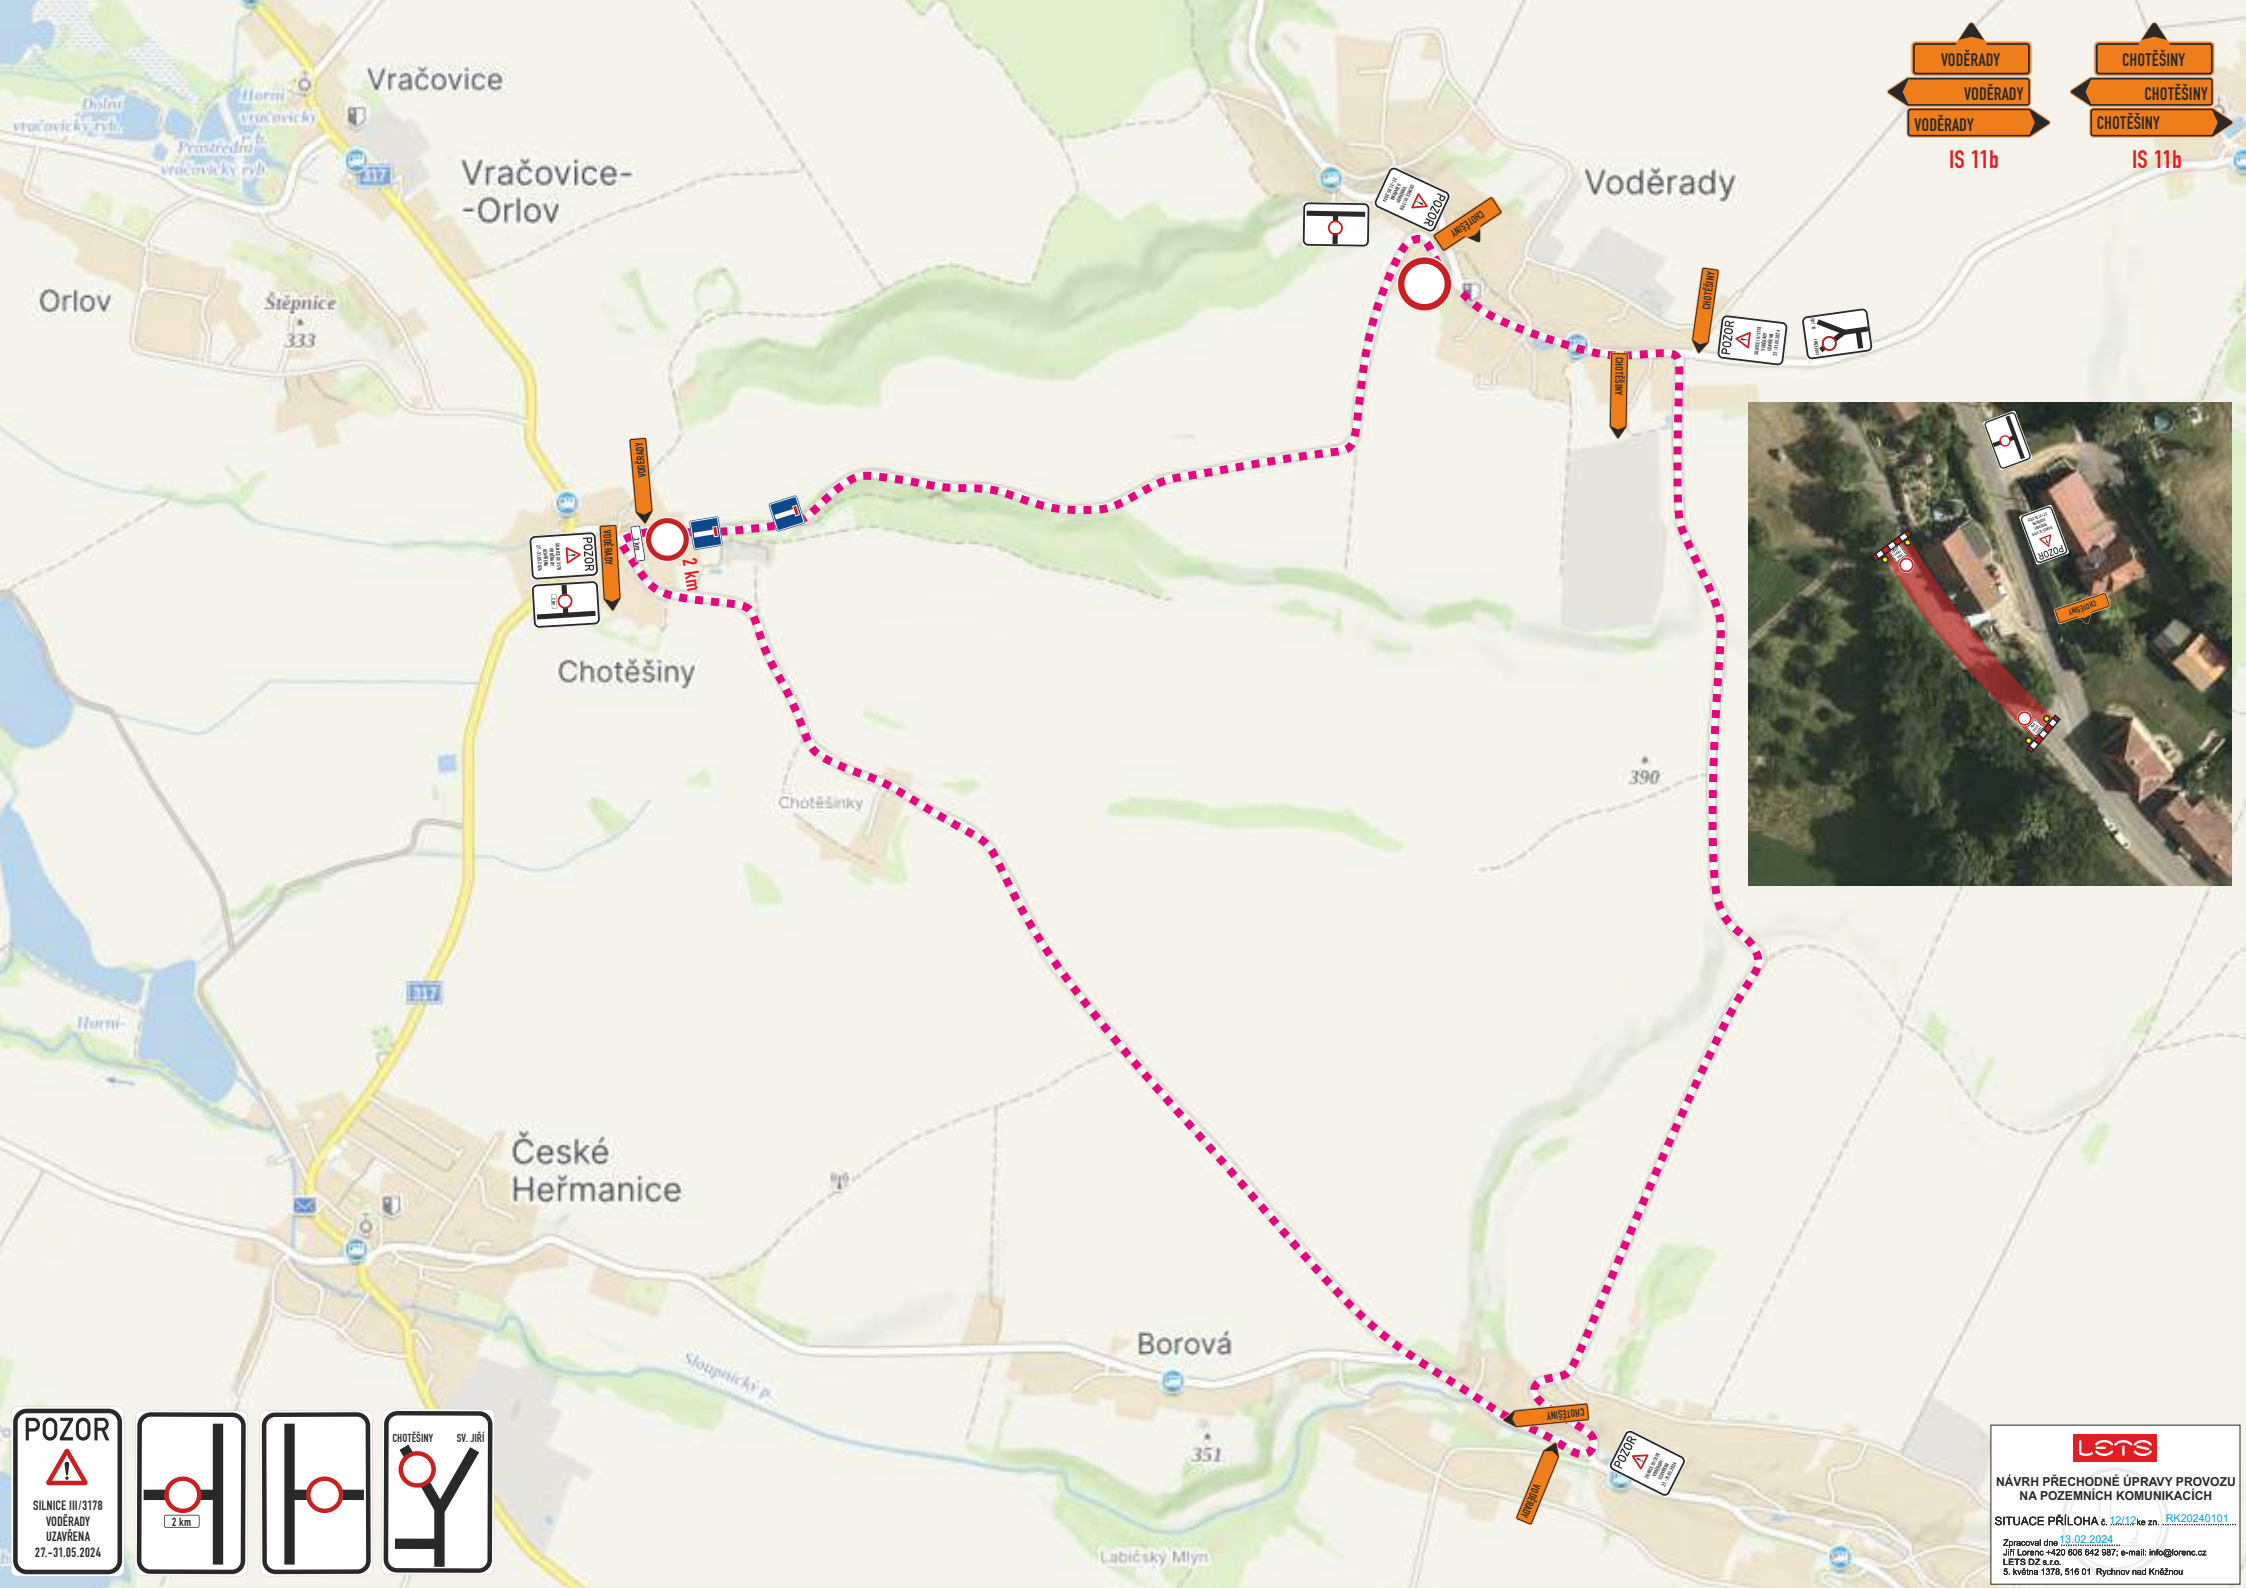

VODĚŘADY
VODĚŘADY
VODĚŘADY
IS 11b

CHOTĚŠINY
CHOTĚŠINY
CHOTĚŠINY
IS 11b



POZOR
SILNICE III/3178
VODĚŘADY
UZÁVŘENA
27.-31.05.2024

2 km

CHOTĚŠINY SV. JIRÍ

lets

NÁVRH PŘECHODNÉ ÚPRAVY PROVOZU
NA POZEMNÍCH KOMUNIKACÍCH

SITUACE PŘÍLOHA č. 12/12 ke zn. RK20240101...

Zpracoval dne 13.02.2024
Jiří Lorenc +420 608 842 987; e-mail: info@lorenc.cz
LETS DZ s.r.o.
S. května 1378, 516 01 Rychnov nad Kněžnou