

Městský úřad Vysoké Mýto, odbor dopravních a správních agend  
B. Smetany 92, Vysoké Mýto-Město, 566 01 Vysoké Mýto

Spisová značka: MUVM/017059/2024/10  
Naše číslo jednací: MUVM/023634/2024  
Spis. znak: 280.23  
Skart. znak/ lhůta: S/5  
Vyřizuje: Jaromír Holub, DiS.  
Telefon: 465 466 246  
Datum: 25.03.2024

Počet listů:3 Počet příloh:4 Počet listů příloh:4

## **V E Ř E J N Á V Y H L Á Š K A**

### **OPATŘENÍ OBECNÉ POVAHY**

#### **STANOVENÍ PŘECHODNÉ ÚPRAVY PROVOZU** **na silnicích I/14, II/312, II/317, II/315, III/3124, III/3123, III/3155, III/3127, III/3155 a na PK** **mezi obcemi Podlesí a Seč**

**Městský úřad Vysoké Mýto, odbor dopravních a správních agend**, příslušný orgán státní správy ve věcech provozu na pozemních komunikacích dle § 124 odst. 1, 6 zákona č. 361/2000 Sb., o provozu na pozemních komunikacích a o změnách některých zákonů, ve znění pozdějších předpisů (dále jen „zák. o provozu na pozemních komunikacích“),

### **s t a n o v u j e**

v souladu s ustanovením § 77 odst. 1 písm. c), odst. 5 zák. o provozu na pozemních komunikacích

#### **přechodnou úpravu provozu**

na silnicích I/14, II/312, II/317, II/315, III/3124, III/3123, III/3155, III/3127, III/3155 a na PK mezi obcemi Podlesí a Seč, která bude provedena umístěním přenosných dopravních značek svislých "Zákaz vjezdu všech vozidel v obou směrech" (č. B 1), "Návěst před objížděnkou" (č. IS 11a), "Směrová tabule pro vyznačení objížděky" (č. IS 11c), (č. IS 11b) s nápisem "Č. LIBCHAVY", „CHOCEŇ“, "Změna organizace dopravy" (č. IP 22) s textem „SIL. II/312 PODLESÍ ROZSOCHA UZAVŘENA“, „POZOR, projíždíte stavbou“, „Zákaz odbočování vpravo“ (č. B 24a), „Zákaz odbočování vlevo“ (č. B 24b), „Přednost protijedoucích vozidel“ (č. P 7), „Přednost před protijedoucími vozidly“ (č. P 8), „Zákaz vjezdu vozidel, jejichž okamžitá hmotnost přesahuje vyznačenou mez“ (č. B 13) s údajem „12 t“, dodatkových tabulek „Vzdálenost“ (č. E3a) s údajem „180 m“, „370 m“, „1300 m“, „1400 m“, „2400 m“, „2500 m“, „3000 m“, „6500 m“, „Druh vozidla“ (č. E9) se symbolem „Nákladní automobil“ (č. 207), „Text nebo symbol“ (č. E 13) s texty „MIMO BUS“, „MIMO VOZIDLA STAVBY“, „MIMO VOZIDLA STAVBY A REZIDENTŮ“, „MIMO VOZIDLA STAVBY, BUS A REZIDENTŮ“, „MIMO REZIDENTŮ“, „MIMO VOZIDEL STAVBY A DOPRAVNÍ OBSLUHY“ a dopravního zařízení "Zábrana pro označení uzavírky" (č. Z 2), na níže uvedených místech, **za těchto podmínek:**

1) Přechodná úprava provozu bude užita za účelem uzavření provozu na silnici II/312 v úseku od křižovatky se silnicemi III/3124 a III/3123 v obci Rozsocha po křižovatkou se silnicí III/3127 (odbočka ve směru na obec Podlesí) a pro vyznačení objížděky, a to pouze ve vazbě na povolení o uzavírku provozu, které v předmětné věci vydání příslušný silniční správní úřad.

2) Přechodná úprava provozu na pozemních komunikacích bude provedena umístěním výše uvedených přenosných dopravních značek svislých a dopravního zařízení, v místech dle situací s názvy „situace PÚP uzavírky a pro objížděnou trasu autobusů“, „situace PÚP objížděné trasy“, „situace PÚP úsek objížděné trasy NA nad 12t“, „situace PÚP s IP 22“, které jsou přílohou tohoto stanovení přechodné úpravy provozu. Dopravní značky související s umožněním vjezdu vozidel

do jinak uzavřeného úseku stavby budou umístěny v termínu od 02.04.2024 do 14.04.2024 a případně déle dle uvážení stavbyvedoucího v závislosti na průběh stavby, který umožní bezpečný průjezd vozidel. Úseky stavby, do kterých již nebude s ohledem na průběh stavby umožněn vjezd rezidentům a dopravní obsluze musí být řádně označeny DZ B1 + Z2. Stávající dopravní značky nebo jejich části, které jsou v rozporu s předmětnou přechodnou úpravou provozu pro vyznačení objízdné trasy, a to zejména cíle na směrových tabulích a návěstích a DZ B 17 budou zneplatněny postupem dle § 3 odst. 8 vyhlášky č. 294/2015 Sb., kterou se provádějí pravidla provozu na pozemních komunikacích. Po ukončení platnosti přechodné úpravy provozu musí být zneplatněné DZ uvedeny do původního stavu.

3) Předmětné dopravní značky budou umístěny v souladu se zásadami pro přechodné dopravní značení na pozemních komunikacích – TP 66 v platném znění.

4) Instalaci přenosných dopravních značek dle tohoto stanovení zajistí na své náklady žadatel, který bude po celou dobu umístění dopravních značek zodpovídat za jejich řádný stav.

5) Dopravní značky a dopravní zařízení bude umístěno v souladu s ustanovením § 78 odst. 3 zák. o provozu na pozemních komunikacích, pouze po nezbytně nutnou dobu a v takovém rozsahu a takovým způsobem, jak to nezbytně vyžaduje bezpečnost a plynulost provozu na pozemních komunikacích nebo jiný důležitý veřejný zájem, a to v termínu **od 02.04.2024 do 01.09.2024**, a to ve vazbě na platnost povolení předmětné uzavírky silnice II/312 v úseku Rozsocha – křižovatka III/3127 (odbočka na Podlesí).

6) Provedení a umístění svislých přenosných dopravních značek bude realizováno v souladu s ust. § 1, 2, 6, 8, 9, 15 vyhl. č. 294/2015 Sb., kterou se provádějí pravidla provozu na pozemních komunikacích.

7) Ve vazbě na písemné vyjádření Policie ČR, Územního odboru Ústí nad Orlicí, Dopravního inspektorátu ze dne 25.03.2024 pod č.j. KRPE-26211-2/ČJ-2024-171106, bude splněno následující:

- a) Navrhované původní značení v obci Seč považujeme za dostatečné opatření v rámci BESIP, současně se zřízením výhyben a zpevnění krajnic.
- b) Značení IP10a budou buď nahrazeny značením B1 se vzdáleností, nebo můžou být tímto značením doplněny.
- c) Souhlasíme s doplněním značení IP10, B1 a E3a s IP22 u křižovatky silnice III/3155 a 3124, na konci obce Sudslava a na začátku Velké Skrovnice.
- d) S umístěním odrazového zrcadla v obci Hrádek budeme souhlasit, pokud bude podána žádost o stanovení místní úpravy provozu - umístění dopravního zařízení.
- e) V případě nutnosti mohou silniční provoz řídit náležitě poučené a proškolené osoby. Tyto osoby budou oprávněny zastavovat vozidla v souladu s ustanovením § 79 odst. 1 písm. i) zákona č. 361/2000 Sb., o provozu na pozemních komunikacích a o změnách některých zákonů, ve znění pozdějších předpisů, v souvislosti s prováděním prací. Budou oblečeny v souladu s vyhláškou č. 294/2015 Sb., kterou se provádějí pravidla provozu na pozemních komunikacích, ve znění pozdějších předpisů (výstražné oděvy).
- f) Do uzavírky mohou vjet pouze vozidla stavby, a v případě nutnosti neodkladného zásahu vozidla IZS. Jelikož jsou do uzavírky v rámci návrhu vpuštěni také vozidla rezidentů a BUS, bude za uzavírkou umístěné dopravní značení IP22 "POZOR, projíždíte stavbou". Může být také ve zmenšeném provedení. V případě potřeby vjezdu techniky a výše uvedeným vozidlům umožní vjezd stavbyvedoucí, nebo jím pověřená, oprávněná a způsobilá osoba.
- g) Policie České republiky, Dopravní inspektorát Ústí nad Orlicí si vyhrazuje právo návrhu případných změn již odsouhlasené a stanovené přechodné úpravy provozu (přenosného dopravního značení) s ohledem na aktuální dopravní situaci v místě uzavírky a na objízdných trasách, z důvodu zajištění bezpečnosti a plynulosti provozu na pozemních komunikacích.
- h) Bude zajištěn bezpečný přístup k jednotlivým nemovitostem.

- ch) Při provádění prací nesmí docházet ke znečišťování silnic a komunikací mimo prostor vyznačení přenosným dopravním zařízením Z4, nebo dopravními kužely Z1 (mimo pracovní místo), nebo mimo prostor uzavírky.
- i) Na silnicích se smí užívat jen dopravních značek uvedených ve vyhlášce MDS č. 294/2015 Sb., v platném znění, kterou se provádějí pravidla silničního provozu na pozemních komunikacích a úprava a řízení provozu na pozemních komunikacích. Provedení dopravních značek včetně odstínů barev, materiálů a rozměrů musí odpovídat ČSN EN 12899-1 Změna Z1 - "Stálé svislé dopravní značení – Část 1: Stálé dopravní značky".
- j) Svislé přechodné dopravní značení - přenosné dopravní značky - budou umístěny na červenobíle pruhovaných sloupcích. Červené a bílé pruhy mají šířku 100 - 200 mm a musí být osazeny s dostatečnou stabilitou. Přenosné dopravní značky musí být vždy v reflexním provedení. Spodní okraj přenosné dopravní značky bude min. 0,6 m nad silnicí. Jako závaznou lze na místních komunikacích užít publikaci: TP 66/2015 "Zásady pro označování pracovních míst na pozemních komunikacích", které byly schváleny Ministerstvem dopravy. Na silnicích budou pracovní místa, uzavírky a značení v souladu s příručkou Ředitelství silnic a dálnic ČR "Příručka pro označování pracovních míst na dálnicích a silnicích" (autor: Michal Prášil, 2023), dílem I., V. a VI., která byla schválena Ministerstvem dopravy pod č.j. MD-39682/2023-930/3 dne 24.11.2023.
- k) Přechodné dopravní značky musí být udržovány pravidelným čištěním a obnovou v náležitém stavu, aby byla zajištěna jejich funkce k zabezpečení jejich včasné viditelnosti a správné čitelnosti. Obzvláště v zimním období. Dále musí být zabezpečeny proti deformaci, pootočení a posunutí.

8) Přenosné svislé dopravní značky IS 11a a IP 22 nesmí být umístěny do rozhledových polí připojení pozemních komunikací (čl. 5.2.9. ČSN 73 6102) a rozhledových polí připojení sousedních nemovitostí (čl. 12.7 ČSN 73 6110) na pozemní komunikace.

## O d ů v o d n ě n í :

Dne 29.02.2024 byla na Městský úřad Vysoké Mýto, odbor dopravních a správních agend, (dále jen "odbor dopravy"), přijata žádost právnické osoby Chládek a Tintěra, Pardubice a.s., IČ 25253361, se sídlem K Vápence 2677, 530 02 Pardubice, o stanovení přechodné úpravy provozu na silnicích II/312, II/317, II/315 v katastrálním území Choceň, Zářecká Lhota, Kosořín, Zálší, Vračovice, Svatý Jiří z důvodu modernizace silnice II/312. Dle předložených situací se přechodná úprava vztahovala i na další pozemní komunikace.

Žádost byla podána prostřednictvím právnické osoby DOPRAVNÍ ZNAČENÍ Pardubice s.r.o., se sídlem Horní Ředice 21, 533 75 Dolní Ředice, která je, na základě předložené plné moci ze dne 03.01.2024, oprávněna právnickou osobu Chládek a Tintěra, Pardubice a.s., v dané věci zastupovat.

K předložené přechodné úpravě provozu byly předloženy souhlasy Městského úřadu Litomyšl, odboru místního a silničního hospodářství ze dne 05.03.2024, Městského úřadu Ústí nad Orlicí, odboru dopravy, silničního hospodářství a správních agend ze dne 06.03.2024 a Krajského úřadu Pardubického kraje, odboru dopravy a silničního hospodářství, oddělení silničního hospodářství ze dne 13.03.2024, s tím, aby stanovení přechodné úpravy provozu pro předmětnou uzavírku silnice II/312 a související objížďku vydal pro pozemní komunikace, ke kterým jsou příslušnými úřady, Městský úřad Vysoké Mýto, odbor dopravních a správních agend. Městský úřad Ústí nad Orlicí, odbor dopravy, silničního hospodářství a správních agend dále sdělil, že ke dni 02.04.2024 bude změněna objížďná trasa uzavírky silnice III/3123 v úseku Brandýs nad Orlicí – Perná tak, aby nezasahovala do uzavřeného úseku Rozsocha – Mostek.

K předložené přechodné úpravě provozu bylo žadatelem doplněno stanovisko PČR, Územního odboru Ústí nad Orlicí, Dopravního inspektorátu, ze dne 01.03.2024 pod č.j. KRPE-18657-2/ČJ-2024-171106, ve kterém PČR předběžně souhlasí s návrh přechodného značení po doplnění změn uvedených ve stanovisku.

Ve dnech 12.03.2024 a 13.03.2024 obdržel odbor dopravy na základě oznámení o zahájení řízení o povolení uzavírky silnice II/312 stanovisko Obce Seč a vyjádření Obce Hrádek, které mimo jiné navrhuji doplnění přechodné úpravy provozu.

Ve vazbě na přijaté stanovisko Obce Seč a vyjádření Obce Hrádek požádal odbor dopravy o vyjádření k přechodné úpravě provozu s návrhem na doplnění dle některých návrhů Obce Seč.

Na základě žádosti odboru dopravy bylo k předmětné přechodné úpravě provozu s navrženým doplněním DZ vydáno vyjádření Policie ČR, Krajského ředitelství policie Pardubického kraje, Územního odboru Ústí nad Orlicí, Dopravního inspektorátu, ze dne 25.03.2024, pod č.j. KRPE-26211-2/ČJ-2024-171106. Podmínky vyjádření pro předmětnou přechodnou úpravu provozu pro předmětný termín byly přeneseny do podmínek tohoto stanovení přechodné úpravy provozu. Situace s přechodnou úpravou provozu byly doplněny dle návrhu odboru dopravy ve vazbě na některé návrhy obce Seč.

Při posuzování žádosti vycházel Městský úřad Vysoké Mýto, odbor dopravních a správních agend ze situace v místě, z podkladů žádosti, z vyjádření PČR DI a z podmínek stanovených v § 78 zák. o provozu na PK. Termín stanovení přechodné úpravy provozu je stanoven v soulad s ustanovení § 78 odst. 3 zák. o provozu na PK, ve vazbě se zúžením žádosti o povolení uzavírky předmětné silnice II/312 pro I. etapu stavby „Modernizace silnice II/312 Choceň – České Libchavy“ tj. v úseku Podlesí - Rozsocha, kterou projednává také odbor dopravy, a kde je doložen harmonogram provádění stavebních prací v termínu od 02.04.2024 do 01.09.2024.

Umístění výše popsanych dopravních značek dle tohoto stanovení přechodné úpravy provozu na předmětných silnicích, je nezbytné pro zajištění bezpečnosti a plynulosti provozu na pozemních komunikacích, a to zejména při označení uzavřeného úseku silnice, včasného informování o uzavírci a vyznačení objížďek dle druhů vozidel, čímž dojde k zajištění bezpečnosti účastníků provozu a pracovníků stavby.

Dle ustanovení § 77 odst. 5 zák. o provozu na pozemních komunikacích stanoví místní a přechodnou úpravu provozu na pozemních komunikacích příslušný správní orgán opatřením obecné povahy, jde-li o světelné signály, příkazové a zákazové dopravní značky, dopravní značky upravující přednost a dodatkové tabulky k nim nebo jiné dopravní značky ukládající účastníkovi silničního provozu povinnosti odchylné od obecné úpravy provozu na pozemních komunikacích. Jde-li o stanovení přechodné úpravy provozu na pozemních komunikacích, nedoručuje příslušný správní úřad návrh opatření obecné povahy a nevyzývá dotčené osoby k podávání připomínek nebo námitek.

## P o u č e n í :

Toto opatření obecné povahy se oznamuje veřejnou vyhláškou a nabývá účinnosti pátým dnem po vyvěšení.

Proti opatření obecné povahy nelze podat opravný prostředek. Soulad opatření obecné povahy s právními předpisy lze posoudit v přezkumném řízení. Usnesení o zahájení přezkumného řízení lze vydat do 3 let od účinnosti opatření.

Bc. Kristýna Šťastná v.r.  
vedoucí odboru dopravních a správních agend

Digitálně  
podepsal Kristýna  
Šťastná  
Datum:  
2024.03.26  
07:05:12 +01'00'

**Toto opatření obecné povahy musí být vyvěšeno nejméně po dobu 15 dnů na úřední desce Městského úřadu Vysoké Mýto, Městského úřadu Choceň, Městského úřadu Ústí nad Orlicí, Obecního úřadu Seč, Obecního úřadu Podlesí, Obecního úřadu Orlické Podhůří, Obecního úřadu Velká Skrovnice, Obecního úřadu Sudslava, Obecního úřadu Kosořín, Obecního**



úřadu Zálší, Obecního úřadu Vračovice-Orlov, Obecního úřadu Zářecká Lhota, Obecního úřadu Svatý Jiří, Obecního úřadu Jehnědí, Obecního úřadu Hrádek, Obecního úřadu Libchavy, Obecního úřadu České Libchavy. Vývěsní lhůta začíná den následující po dni vyvěšení. Sejmutí veřejné vyhlášky je možné následující pracovní den po posledním dni lhůty pro vyvěšení.

**Tento dokument musí být zveřejněn též způsobem umožňující dálkový přístup.**

Vyvěšeno dne: ..... Sejmuto dne: .....

Razítko a podpis orgánu, který potvrzuje vyvěšení a sejmutí dokumentu:

### **Obdrží**

Chládek a Tintěra, Pardubice a.s. – v zastoupení DOPRAVNÍ ZNAČENÍ Pardubice s.r.o., Horní Ředice 21, 533 75 Dolní Ředice

### **dotčené orgány**

Policie ČR, Krajské ředitelství policie Pardubického kraje, Územní odbor Ústí nad Orlicí, Dopravní inspektorát, Tvardkova 1191, 562 27 Ústí nad Orlicí  
Krajský úřad Pardubického kraje, odbor dopravy a silničního hospodářství, oddělení silničního hospodářství, Komenského nám. 125, 532 11 Pardubice  
Městský úřad Ústí nad Orlicí, odbor dopravy, silničního hospodářství a správních agend, Sychrova 16, 562 24 Ústí nad Orlicí  
Městský úřad Litomyšl, Odbor místního a silničního hospodářství, Bří Šťastných 1000, 570 20 Litomyšl

### **k vyvěšení na úřední desku**

Městský úřad Vysoké Mýto  
Městský úřad Choceň, Jungmannova 301, 565 01 Choceň  
Městský úřad Ústí nad Orlicí, Sychrova 16, 562 24 Ústí nad Orlicí  
Obecní úřad Seč, Seč 17, 562 01 Ústí nad Orlicí  
Obecní úřad Podlesí, Podlesí - Němčí 31, 562 01 Ústí nad Orlicí  
Obecní úřad Orlické Podhůří, Dobrá Voda 4, 562 01 Orlické Podhůří  
Obecní úřad Velká Skrovnice, Velká Skrovnice 30, 562 01 Ústí nad Orlicí  
Obecní úřad Sudslava, Sudslava 64, 561 13 Sudslava  
Obecní úřad Kosořín, Kosořín 33, 565 01 Choceň  
Obecní úřad Zálší, Zálší 50, 565 01 Choceň  
Obecní úřad Vračovice-Orlov, Vračovice 11, 566 01 Vysoké Mýto  
Obecní úřad Zářecká Lhota, Zářecká Lhota 5, 565 01 Zářecká Lhota  
Obecní úřad Svatý Jiří, Svatý Jiří 44, 565 01 Choceň  
Obecní úřad Jehnědí, Jehnědí 3, 562 01 Ústí nad Orlicí  
Obecní úřad Hrádek, Hrádek 33, 562 01 Ústí nad Orlicí  
Obecní úřad Libchavy, Dolní Libchavy 93, 561 16 Libchavy  
Obecní úřad České Libchavy, České Libchavy 210, 561 14 České Libchavy

### **na vědomí**

Správa a údržba silnic Pardubického kraje, Doubravice 98, 533 53 Pardubice  
Ředitelství silnic a dálnic s.p., Na Pankráci 546/56, 140 00 Praha 4


### **Příloha**

situace PÚP uzavírky a pro objízdnou trasu autobusů  
situace PÚP objízdné trasy  
situace PÚP úsek objízdné trasy NA nad 12t  
situace PÚP s IP 22


# Modernizace silnice II/312 Choceň - České Libchavy úsek Mostek - Rozsocha

termín: 2.4. - 31.10.2024

objízdná trasa NA nad 12t cca 9 km, obousměrně

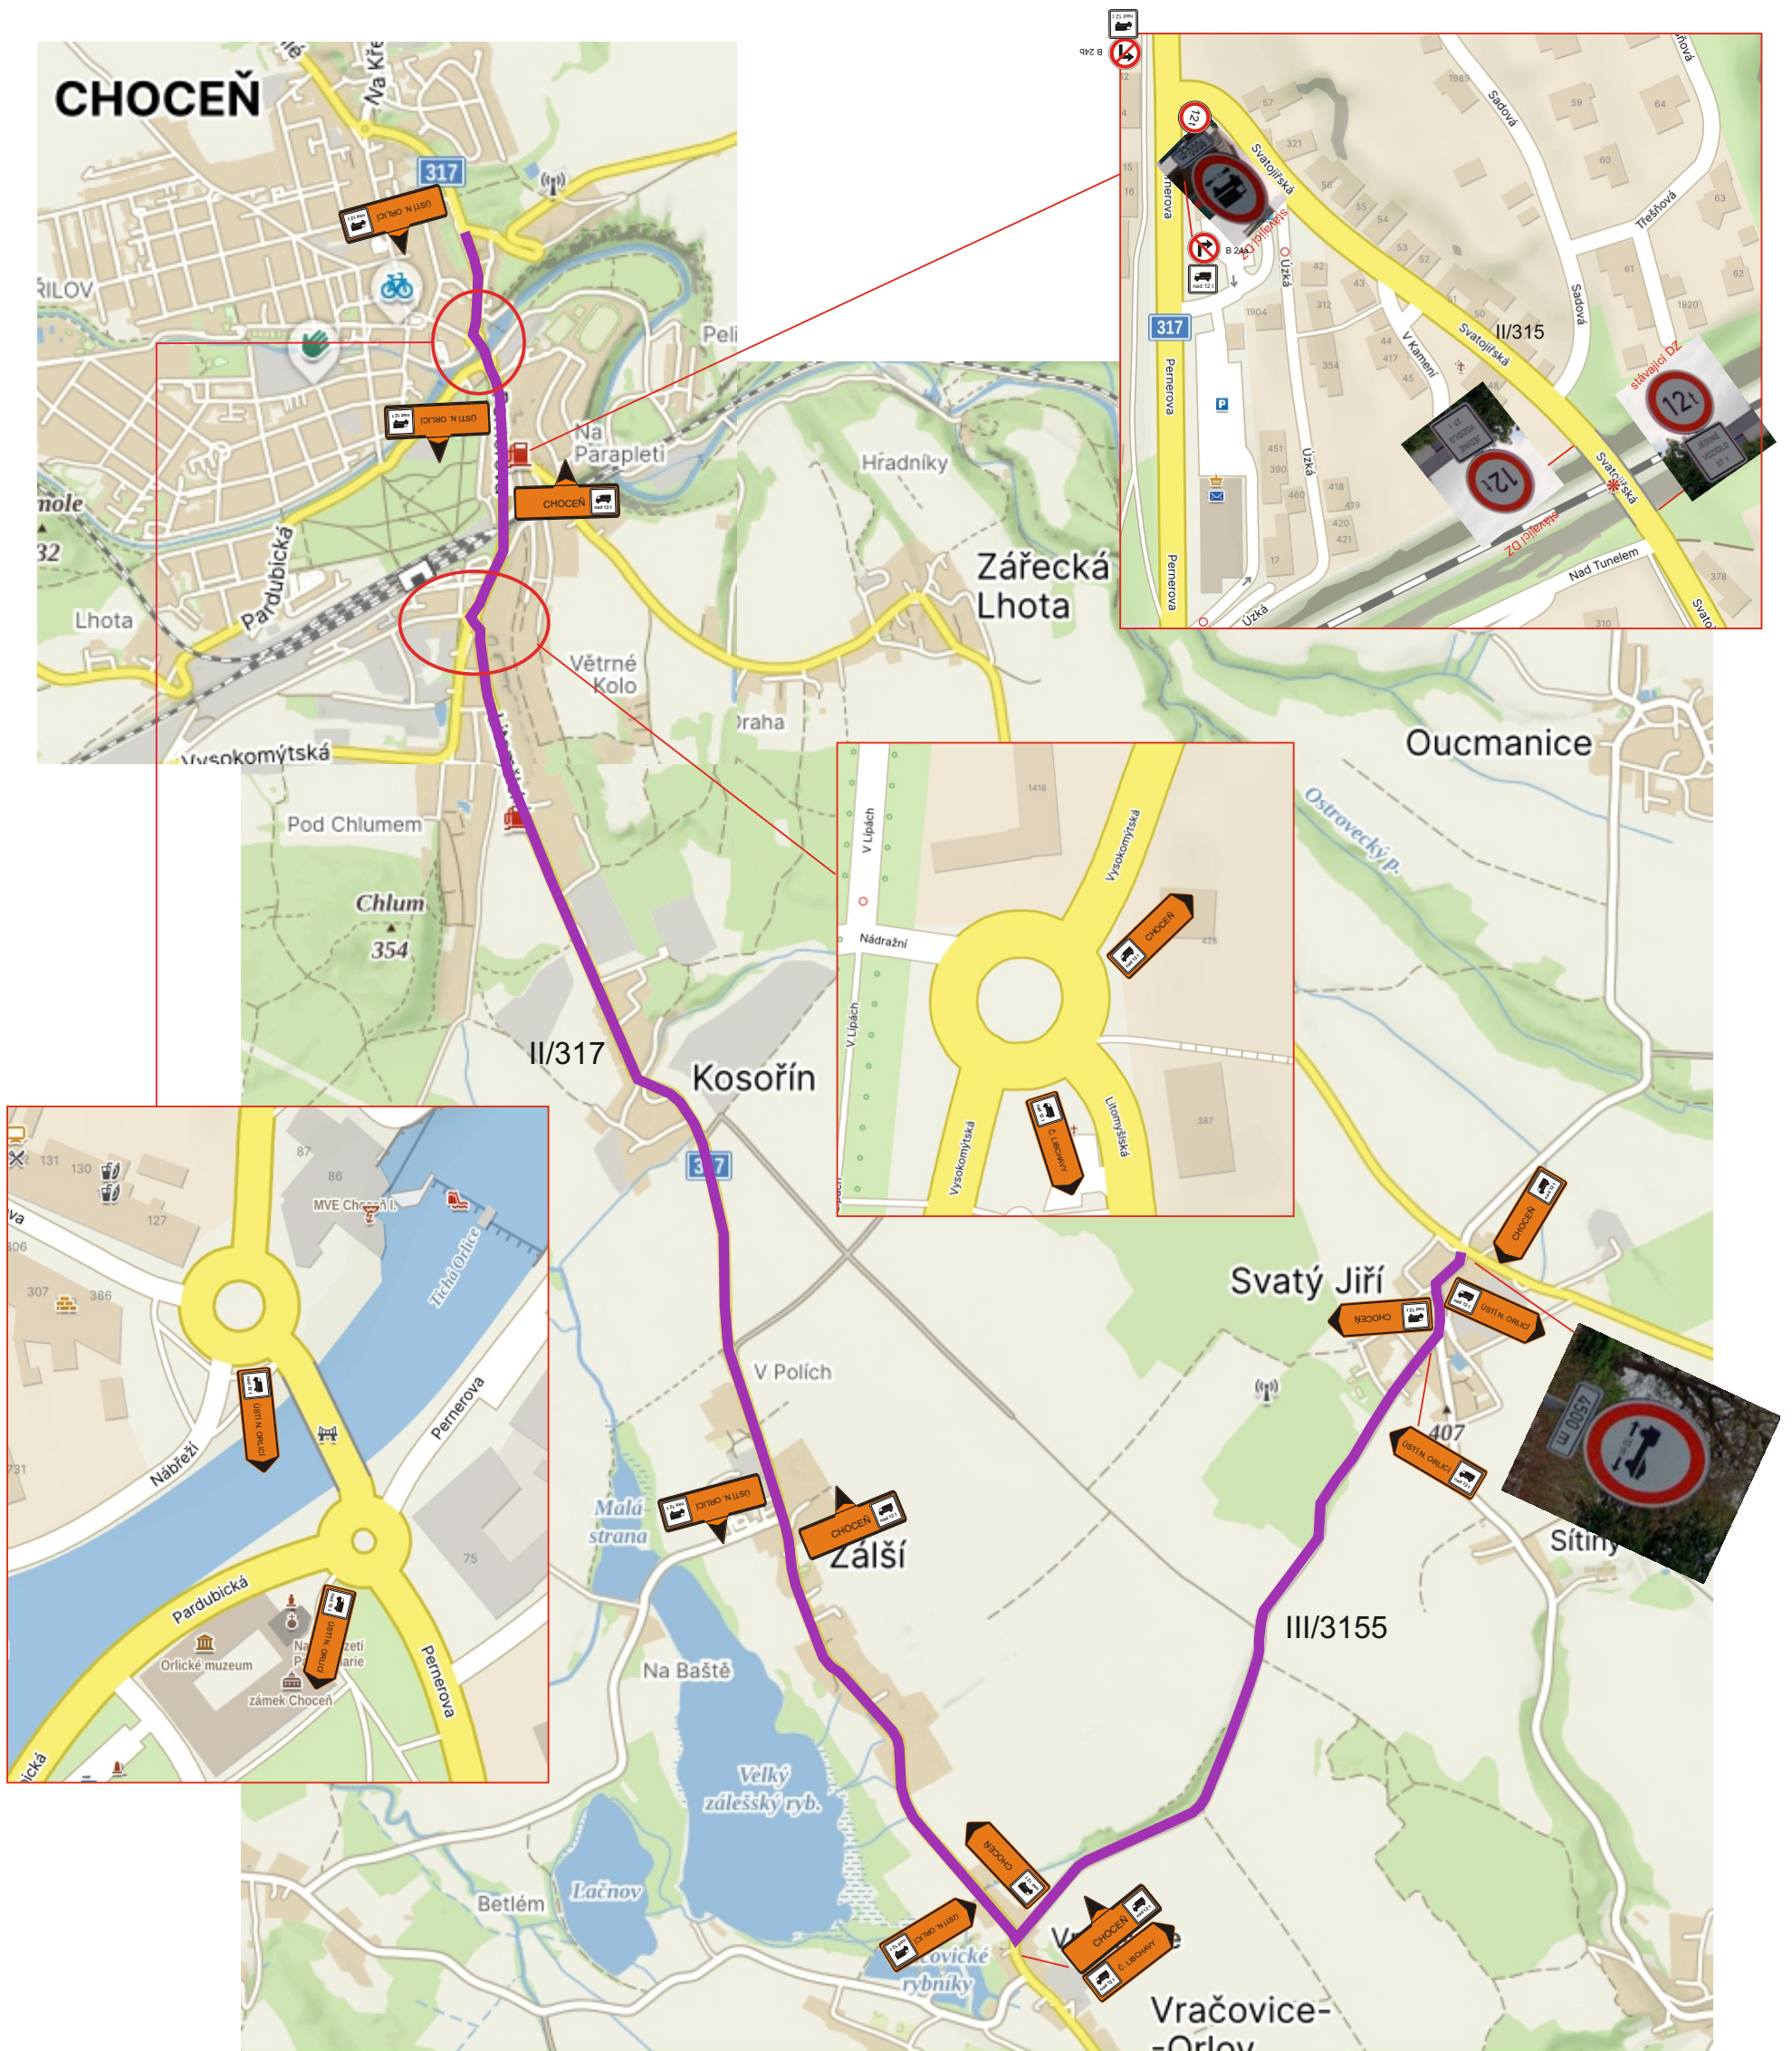

## Legenda:

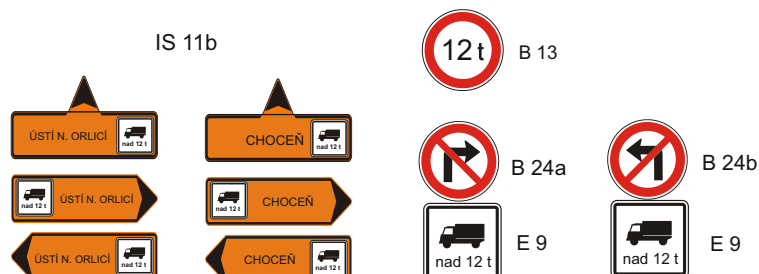




# Modernizace silnice II/312 Choceň - České Libchavy úsek Mostek - Rozsocha

termín: 2.4. - 31.10.2024

- uzavřený úsek
- objezdná trasa cca 27 km

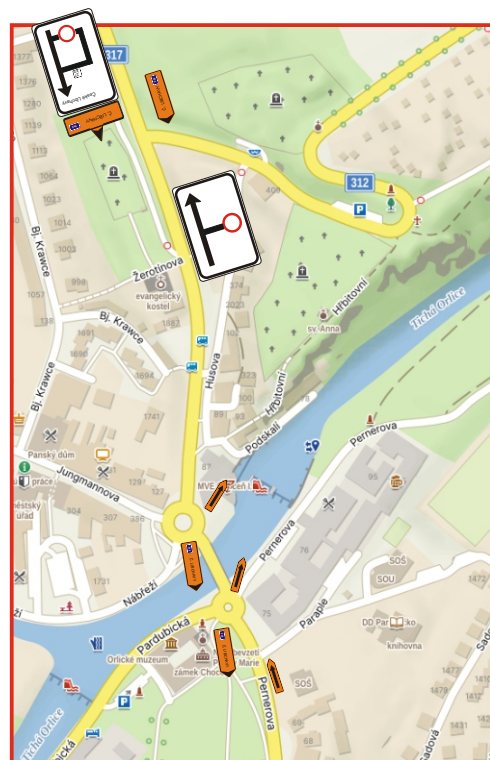

Legenda:


|              |              |          |      |      |      |  |
|--------------|--------------|----------|------|------|------|--|
| <br><br><br> | <br><br><br> | <br><br> | <br> | <br> | <br> |  |
|--------------|--------------|----------|------|------|------|--|




# Modernizace silnice II/312 Choceň - České Libchavy úsek Mostek - Rozsocha

termín: 2.4. - 14.11.2024  
etapa 1: 2.4. - 1.9.2024

- uzavřený úsek cca 4,5 km
- objízdna trasa BUS

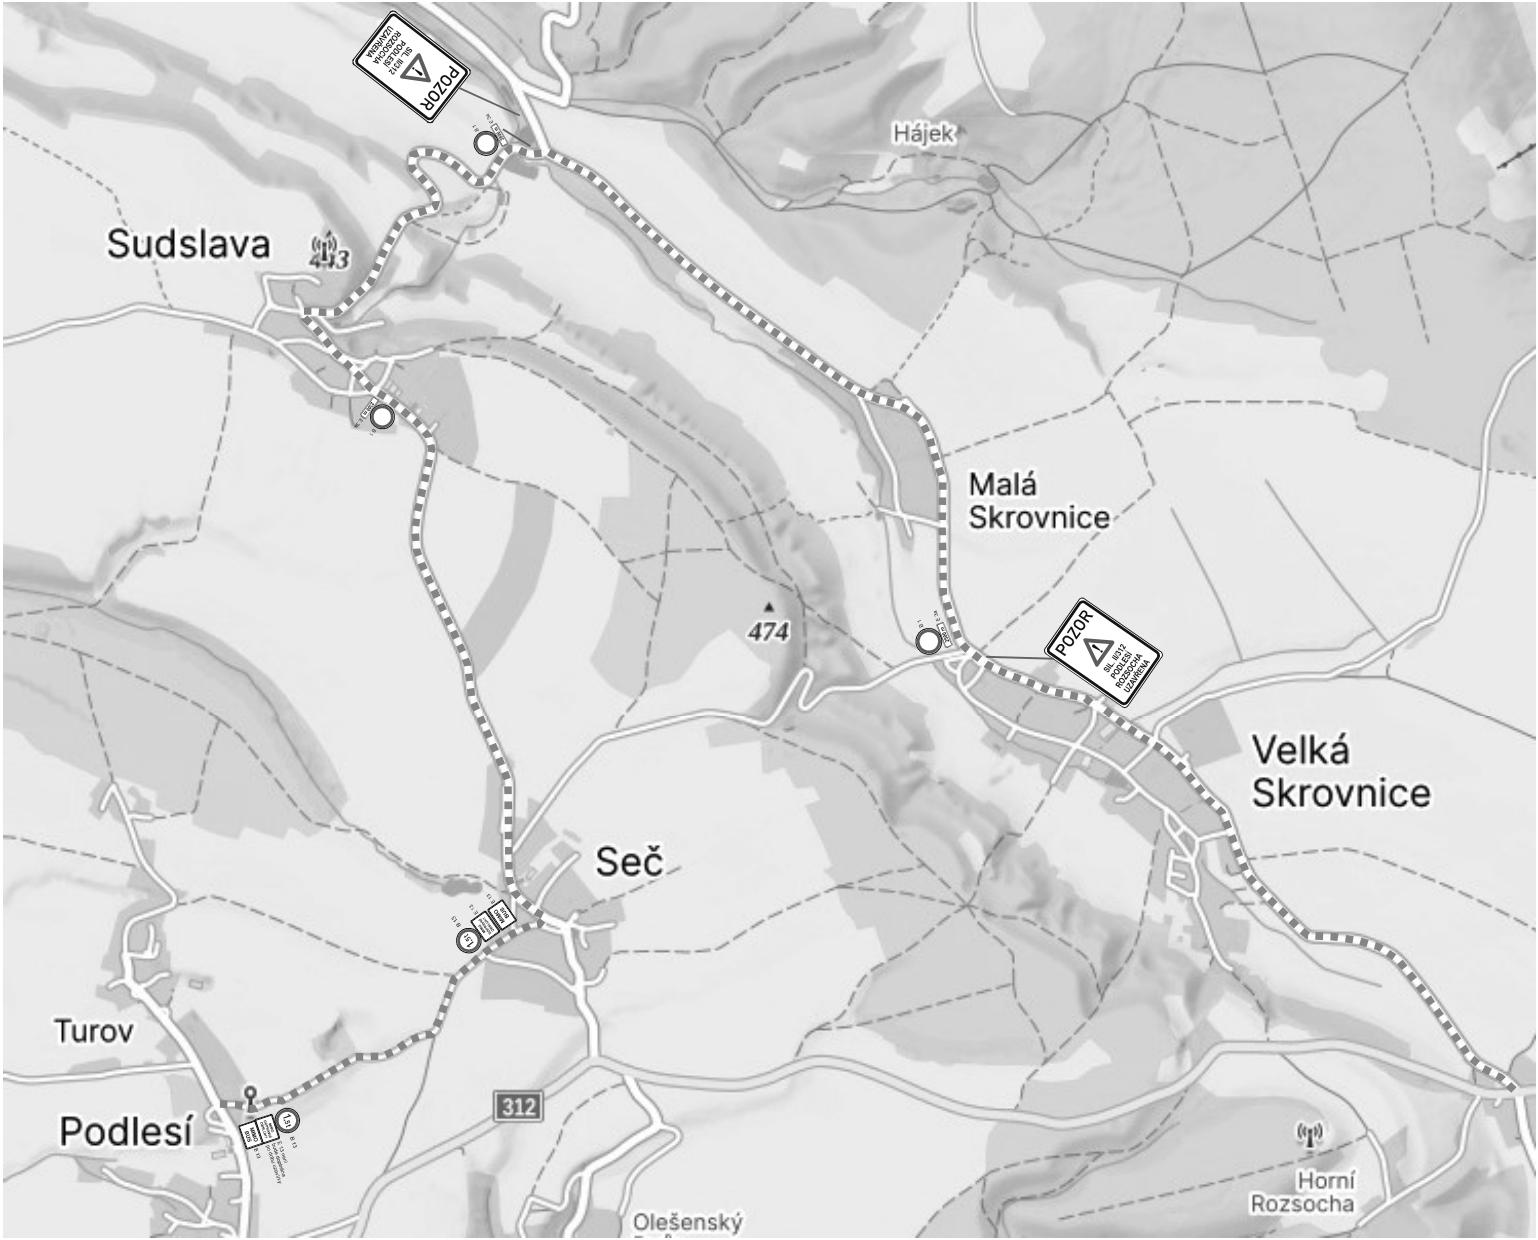

Stávající DZ v rozporu s DIO bude zneplatněno.


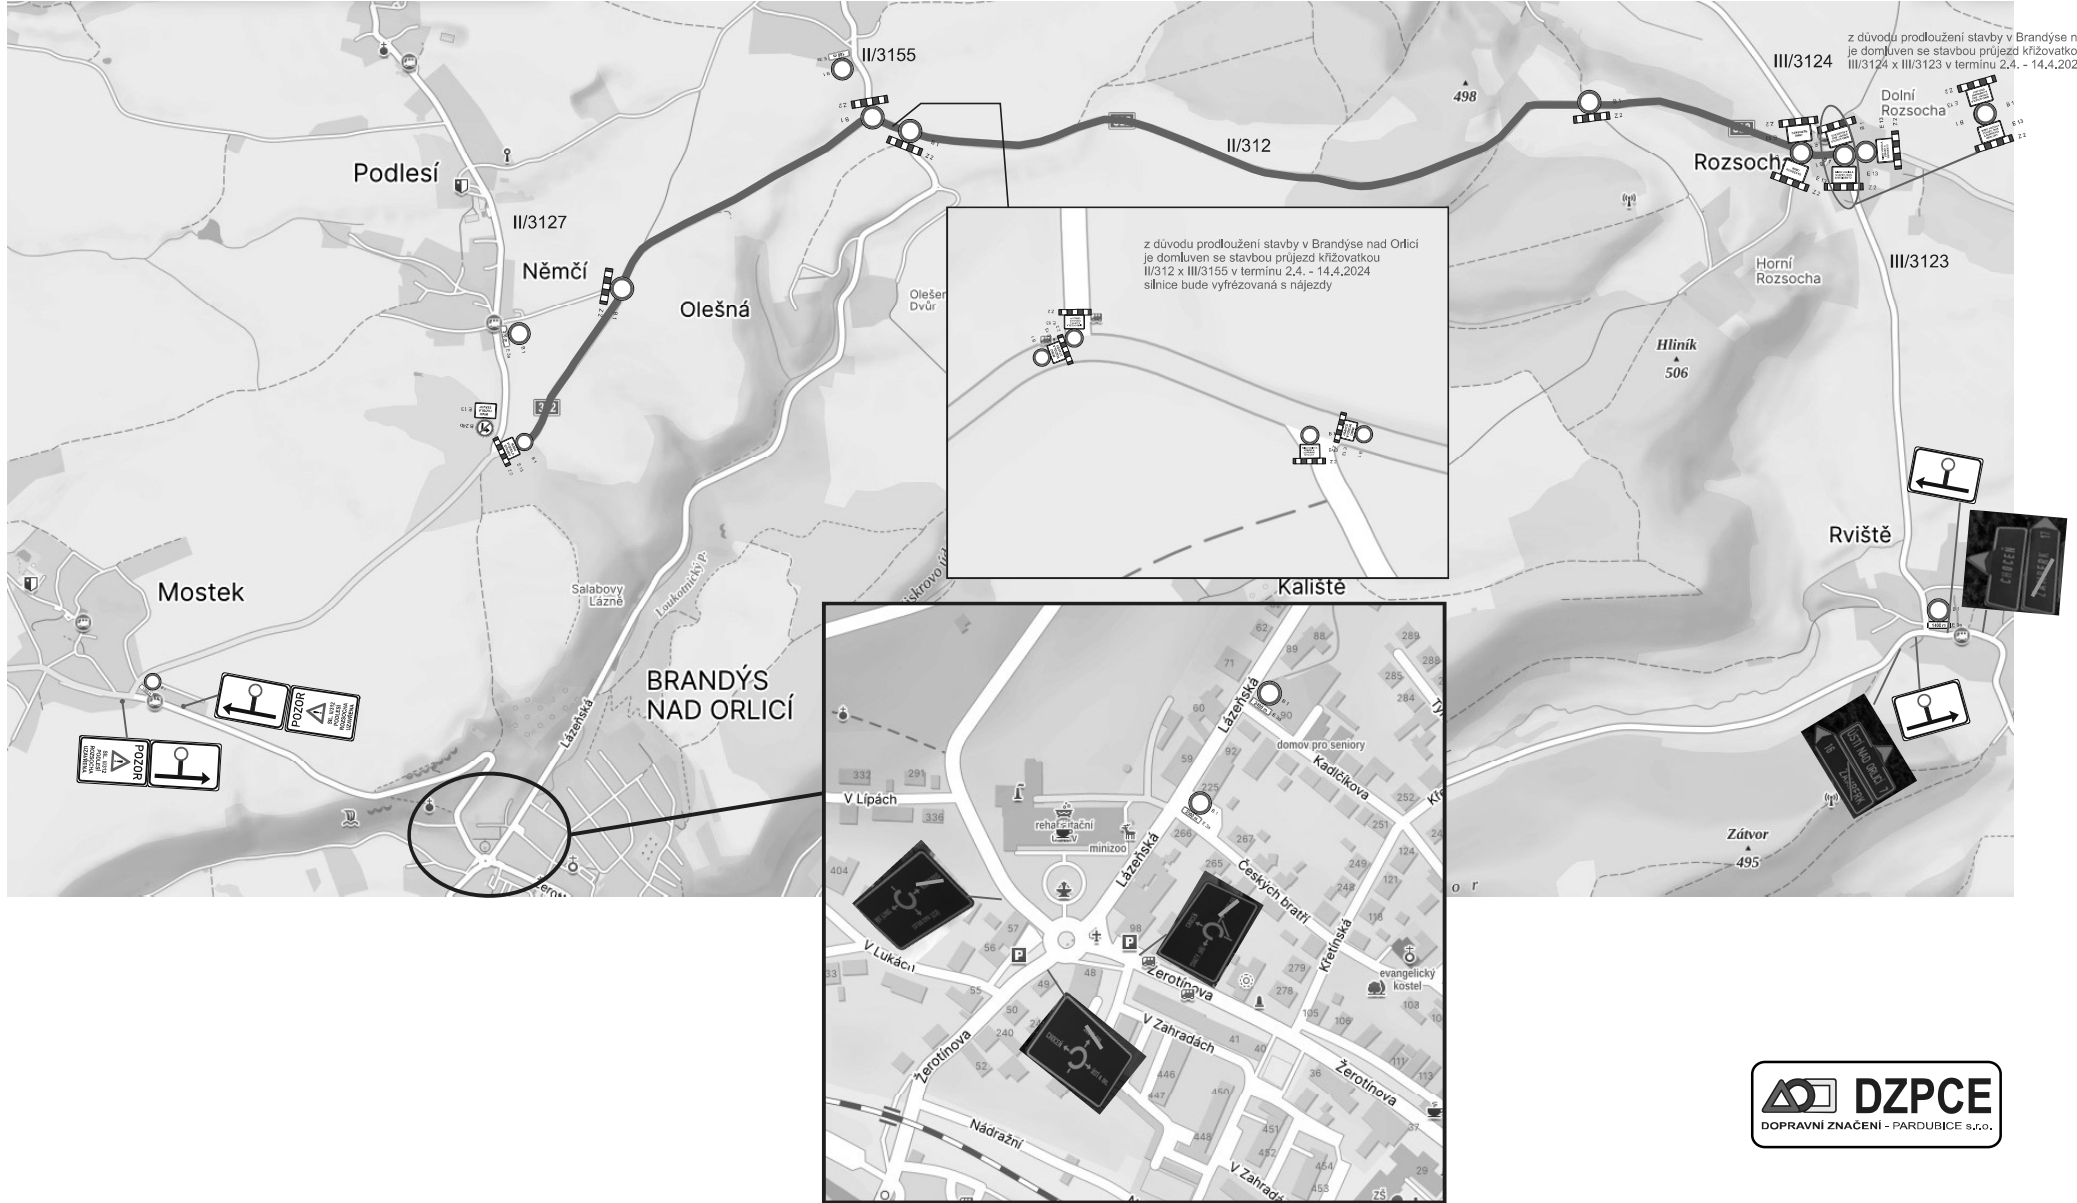


# Modernizace silnice II/312 Choceň - České Libchavy úsek Mostek - Rozsocha

termín: 2.4. - 14.11.2024, 2 etapy

- uzavřený úsek celkem cca 5,8 km
- objízdná trasa cca 27 km
- objízdná trasa NA nad 12t cca 10 km, obousměrně

Stávající DZ v rozporu s DIO bude zneplatněno.

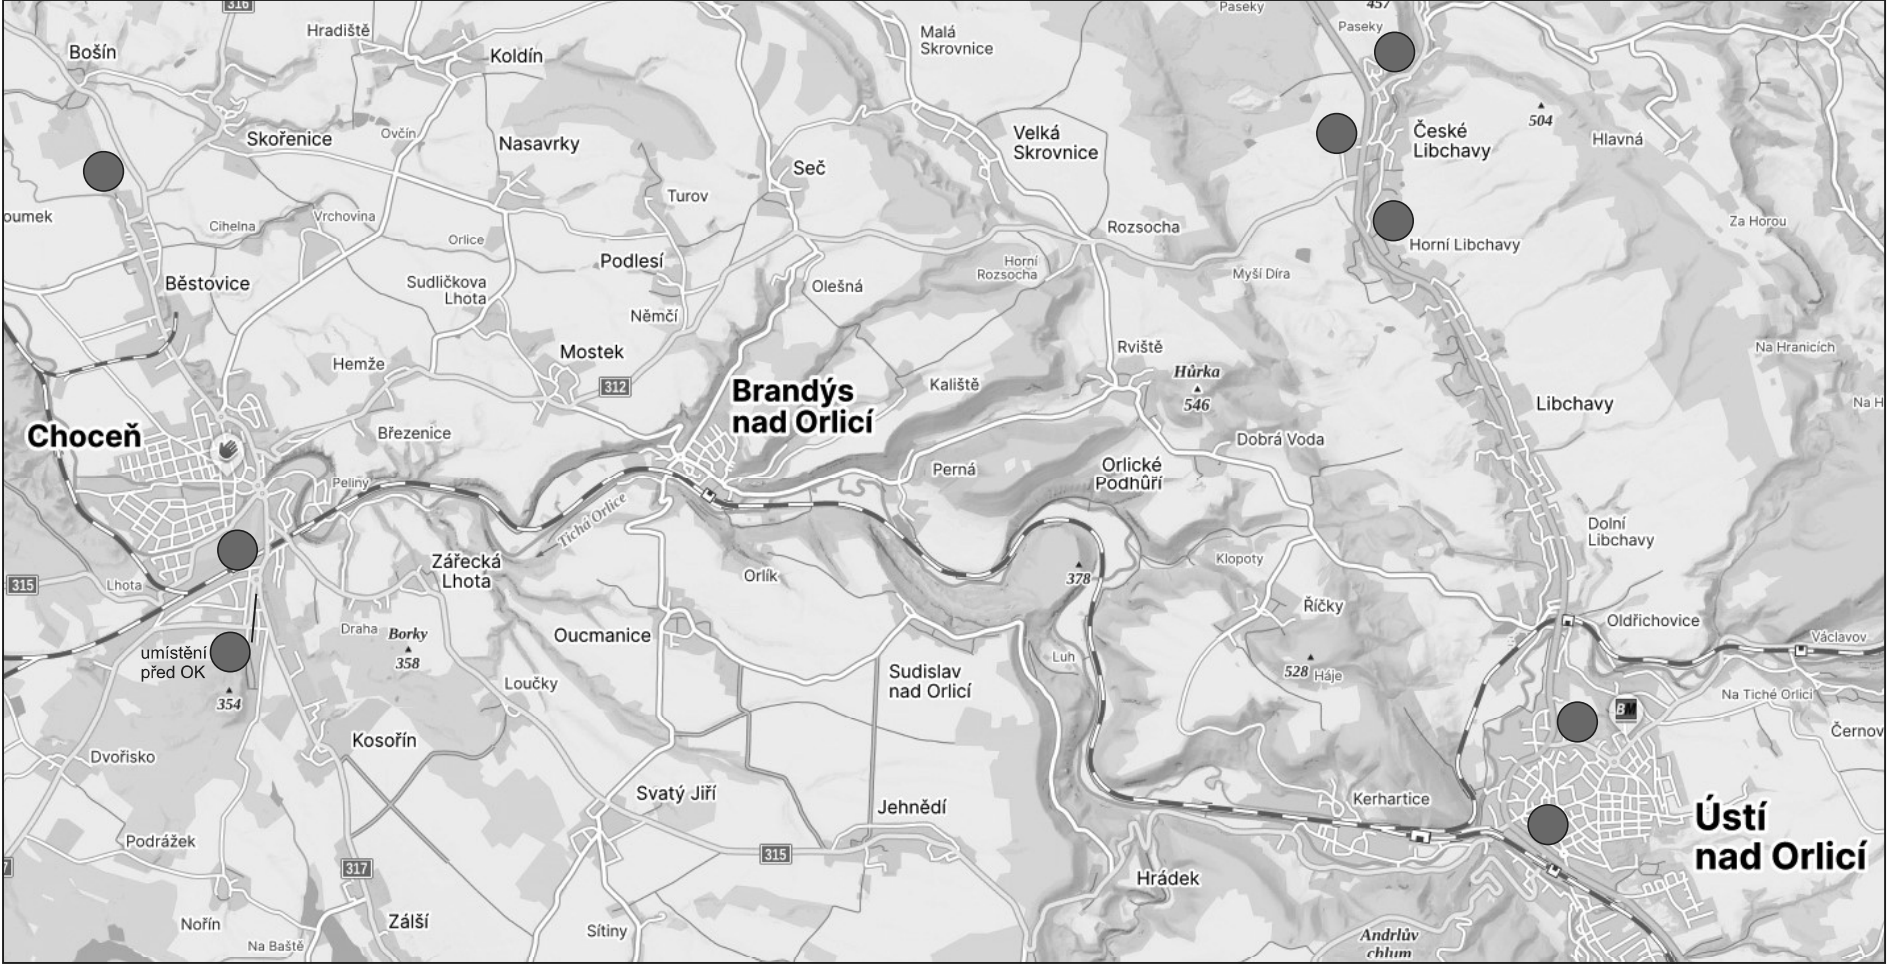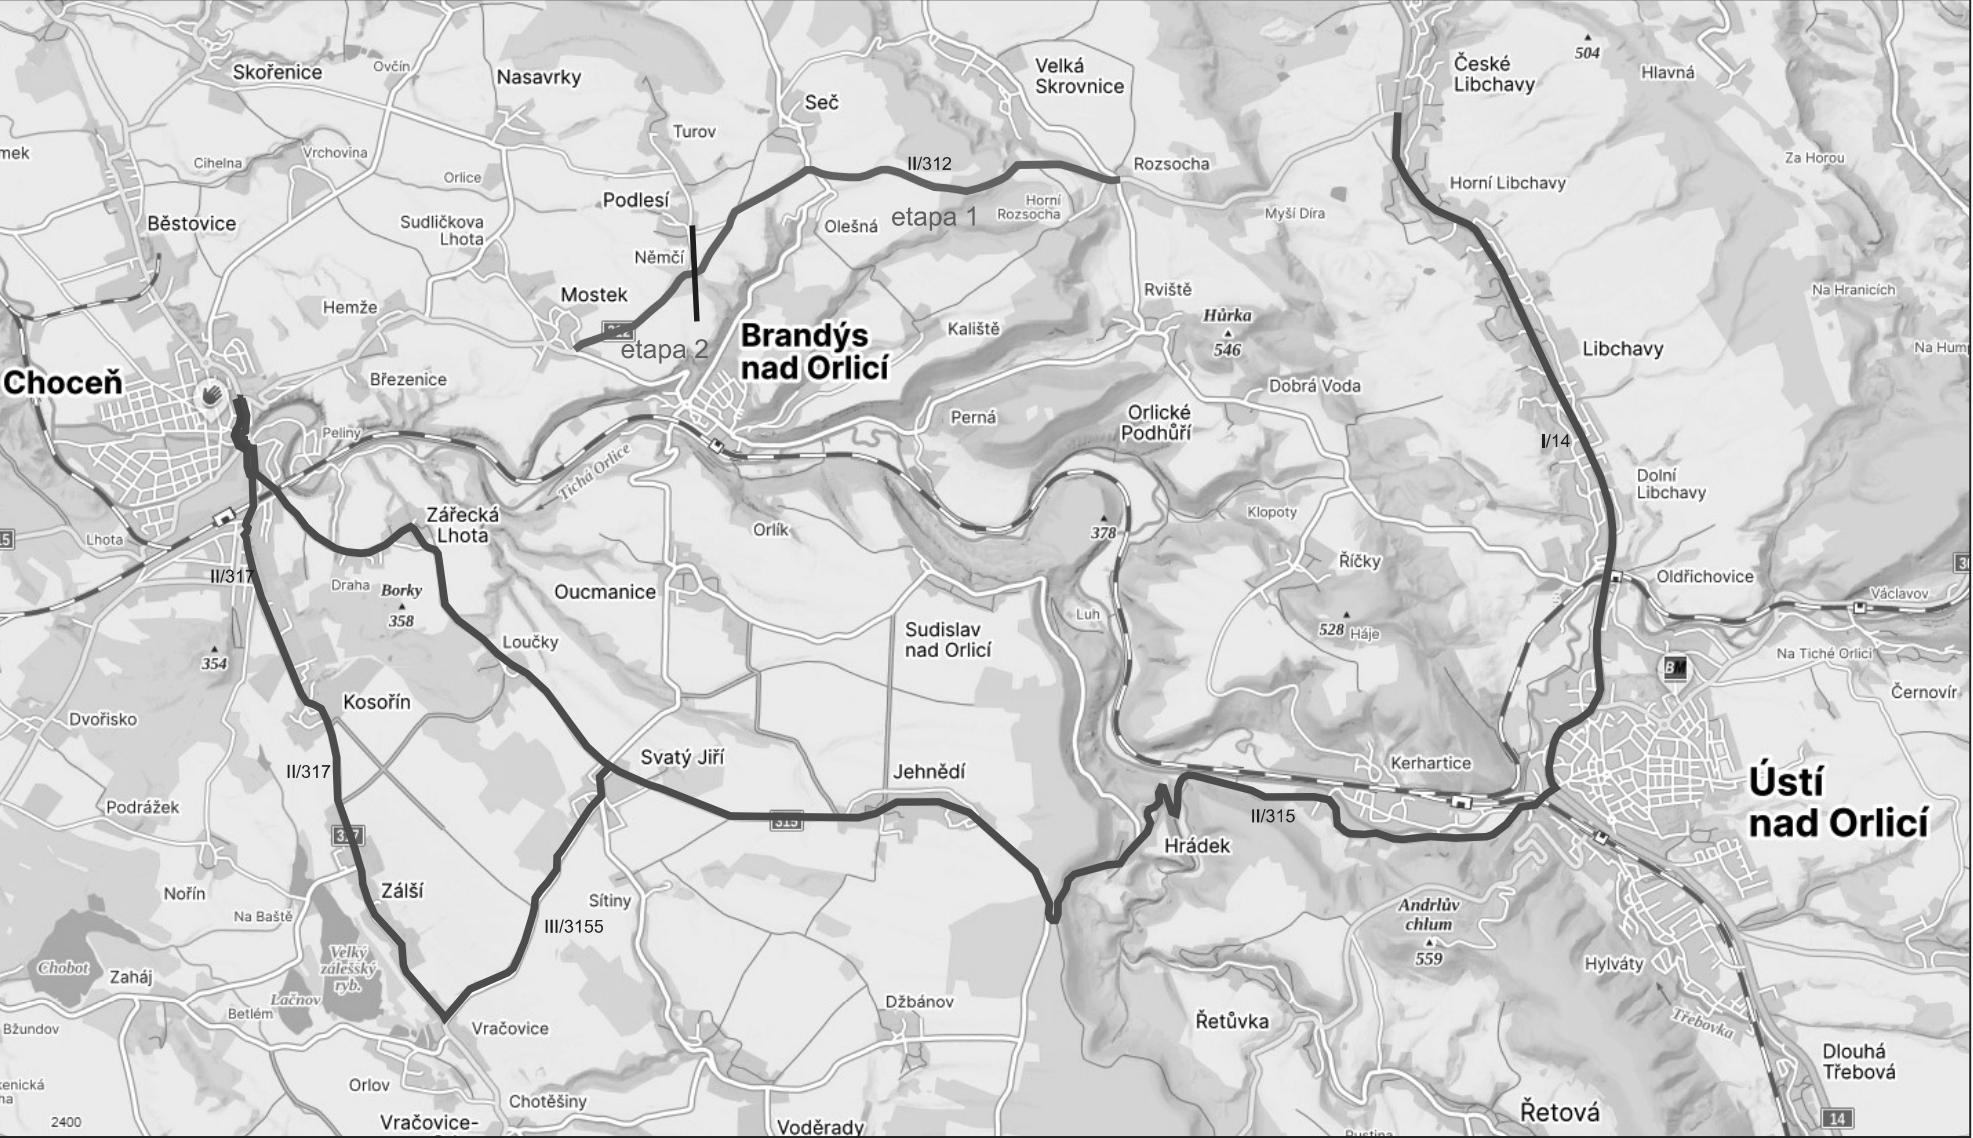

Legenda:

● IP 22

POZOR

!

SIL. II/312  
ROZSOCHA  
PODLEŠÍ  
UZAVŘENA

Vybourání a frézování konstrukce vozovky v potřebném rozsahu pro recyklaci. Odstranění vrstev vozovky pro opravu krajů (sanace, podloží vozovky). Odstranění zahliněných podkladních vrstev ze štěrkodrti. Vybourání hmot, převážně betonové suť z opravovaných podélných a příčných propustků. Odstranění stávajících obrub a krajníků. Odstranění drnu v potřebných plochách.

Uzavírka bude do 31.10.2024, v měsíci listopadu budou probíhat dokončovací práce, v režimu pracovních míst.

|                              |  |                                           |  |                                                                                       |  |            |  |
|------------------------------|--|-------------------------------------------|--|---------------------------------------------------------------------------------------|--|------------|--|
| Zhotovitel:                  |  |                                           |  |  |  |            |  |
| Kreslí:                      |  | Blanka Faltysová / tel.: 601 545 613      |  |                                                                                       |  |            |  |
| Zodp. projektant:            |  | David Fanta / 603 115 936 / info@dzpce.cz |  |                                                                                       |  |            |  |
| Kontroloval:                 |  | David Fanta / 603 115 936 / info@dzpce.cz |  |                                                                                       |  |            |  |
| Kraj: Pardubický             |  | Okres: Ústí nad Orlicí                    |  | Obec: Mostek – Rozsocha                                                               |  |            |  |
| Akce:                        |  |                                           |  | DATUM                                                                                 |  | 03.01.2024 |  |
| modernizace silnice II/312   |  |                                           |  | Č.ZAKÁZKY                                                                             |  |            |  |
| DOPRAVNĚ INŽENÝRSKÁ OPATŘENÍ |  |                                           |  | STUPEŇ PD                                                                             |  | DIO        |  |
|                              |  |                                           |  | MĚŘITKO                                                                               |  |            |  |
|                              |  |                                           |  | FORMÁT                                                                                |  | 5x A3      |  |