



ustivp25v00bii

Městský úřad Ústí nad Orlicí
odbor dopravy, silničního hospodářství a správních agend

Vaše č.j.:
Ze dne:

Naše č.j.: **MUÚO/23817/2025/DSS/jg**
Číslo spisu: 4756/2025
Spis. značka: dss-práce/4756/2025
Poč. listů: 2
Poč. příloh: 1
Poč. lis. př.: 2

Vyřizuje: Bc. Jan Gregar
Tel: 465514341
E-mail: gregar@muuo.cz
Datum: 19.03.2025
Místo: Ústí nad Orlicí

Nordic Telecom Regional s.r.o.

Jihlavská 1558/21
140 00 Praha 4

VEŘEJNÁ VYHLÁŠKA

Opatření obecné povahy
stanovení přechodné úpravy provozu na pozemních komunikacích

Městský úřad Ústí nad Orlicí, odbor dopravy, silničního hospodářství a správních agend, jako věcně a místně příslušný správní orgán dle ustanovení **§ 124 odst. 6 a § 77 odst. 1 písm. c) zákona č. 361/2000 Sb., o provozu na pozemních komunikacích** a o změnách některých zákonů, ve znění pozdějších předpisů (dále jen zákon o silničním provozu), a dle ustanovení **§ 173 zákona č. 500/2004 Sb., správní řád**, ve znění pozdějších předpisů (dále jen správní řád), v návaznosti na ustanovení **§ 77 odst. 5 zákona o silničním provozu**, na základě žádosti společnosti Nordic Telecom Regional s.r.o., Jihlavská 1558/21, 140 00 Praha 4 - Michle, IČO 04593332, podané dne 12.03.2025, dále po předchozím písemném vyjádření Policie ČR, Krajské ředitelství policie Pardubického kraje, Dopravní inspektorát Ústí nad Orlicí ze dne 18.03.2025 pod č.j. KRPE-25475-3/ČJ-2025-171106

stanovuje
přechodnou úpravu provozu

na místní komunikaci ul. Dukelská v Ústí nad Orlicí – Hylváty z důvodu provádění výkopových prací na akci „FTTh Ústí nad Orlicí – Dukla (FIS) ul. Dukelská“ za těchto podmínek:

- 1) Dopravní značení bude umístěno na místní komunikaci dle přiložených situací, odsouhlasených Policií ČR, Krajské ředitelství policie Pardubického kraje, Dopravní inspektorát Ústí nad Orlicí vyjádřením ze dne 18.03.2025 pod č.j. KRPE-25475-3/ČJ-2025-171106. Situace jsou nedílnou součástí tohoto stanovení.
- 2) Přenosné dopravní značky musí být umístěny na sloupcích červeno-bíle pruhovaných, pruhy mají šířku 100 – 200 mm, spodní okraj přenosné dopravní značky musí být min. 0,6 m nad niveletou vozovky.

adresa: Sychrova 16, 562 24 Ústí nad Orlicí
tel.: +420 465 514 111
fax: +420 465 525 563

IČ: 00279676 DIČ: CZ00279676
email: podatelna@muuo.cz
web: <http://www.ustinadorlici.cz>

bankovní spojení:
KB Ústí nad Orlicí, č.ú.: 19-420611/0100
ID datové schránky: bxcbwmg

- 3) Přenosné dopravní značky musí být v reflexním provedení a musí být osazeny s dostatečnou stabilitou proti povětrnostním podmínkám a jiným vlivům, musí být zabezpečeny proti deformaci, pootočení a posunutí. Přechodné dopravní značení musí být udržováno pravidelným čištěním a obnovou v náležitém stavu, tak aby byla zajištěna jejich včasná viditelnost a správná čitelnost.
- 4) Barevně i provedením musí dopravní značky odpovídat ČSN EN 12899-1 a přílohám vyhlášky č. 294/2015 Sb., kterou se provádějí pravidla provozu na pozemních komunikacích.
- 5) Umístění přenosných dopravních značek musí splňovat podmínky stanovené v TP 66 Zásady pro označení pracovních míst na pozemních komunikacích schválené MD pod č.j. 21/2015-120-TN/1 ze dne 12.03.2015 s účinností od 01.04.2015.
- 6) Viditelnost DZ musí být zajištěna mimo obec ze vzdálenosti 100 m a v obci z 50 m.
- 7) Instalaci DZ nesmí dojít k narušení nadzemních a podzemních inženýrských sítí.
- 8) Dopravní značení bude instalováno odbornou firmou na náklady žadatele a bude umístěno po dobu prací **od 01.04.2025 do 18.04.2025**.
- 9) Odpovědná osoba za umístění a odbornou montáž dopravního značení dle tohoto stanovení, následně jeho kontrolu a údržbu po celou dobu přechodné úpravy provozu je pan Jan Hlubinka, fa Nordic Telecom Regional s.r.o., Praha, tel. + 420 603 243 841.

Městský úřad – odbor dopravy, silničního hospodářství a správních agend si vyhrazuje právo toto stanovení změnit nebo doplnit, pokud si to bude vyžadovat veřejný zájem resp. bezpečnost a plynulost silničního provozu.

Odůvodnění

Městský úřad Ústí nad Orlicí, odbor dopravy, silničního hospodářství a správních agend stanovil přechodnou úpravu provozu na základě návrhu žadatele. Přechodné dopravní značení bude umístěno na místní komunikaci ul. Dukelská v Ústí nad Orlicí – Hylváty z důvodu provádění výkopových prací na akci „FTTh Ústí nad Orlicí – Dukla (FIS) ul. Dukelská“.

Rozmístění dopravního značení bylo projednáno s dotčeným orgánem Policie ČR dle ust. § 77 odst. 2 písm. b) zákona o silničním provozu.

V souladu s ustanovením § 77 odst. 5 zákona o silničním provozu správní úřad opatření obecné povahy nedoručuje a nevyzývá dotčené osoby k podání připomínek a námitek.

Poučení

Opatření obecné povahy se oznamuje veřejnou vyhláškou a nabývá účinnosti pátým dnem po dni vyvěšení veřejné vyhlášky. Proti opatření obecné povahy nelze podat opravný prostředek.

Ing. Jaroslav Škarka, MPA
vedoucí odboru

Za správnost vyhotovení
Bc. Jan Gregar, referent odboru (oprávněná úřední osoba)

Toto oznámení musí být vyvěšeno po dobu 15 dnů na úřední desce.

Vyvěšeno dne:

Sejmuto dne:

.....


Razítko, podpis oprávněné úřední osoby potvrzující vyvěšení a sejmutí na úřední desce.

Doručí se:

Nordic Telecom Regional s.r.o., Jihlavská 1558/21, 140 00 Praha 4 - Michle
Město Ústí nad Orlicí, Sychrova 16 (DSS)

Dotčené orgány státní správy:

Policie ČR, Krajské ředitelství policie Pardubického kraje, Dopravní inspektorát Ústí nad Orlicí

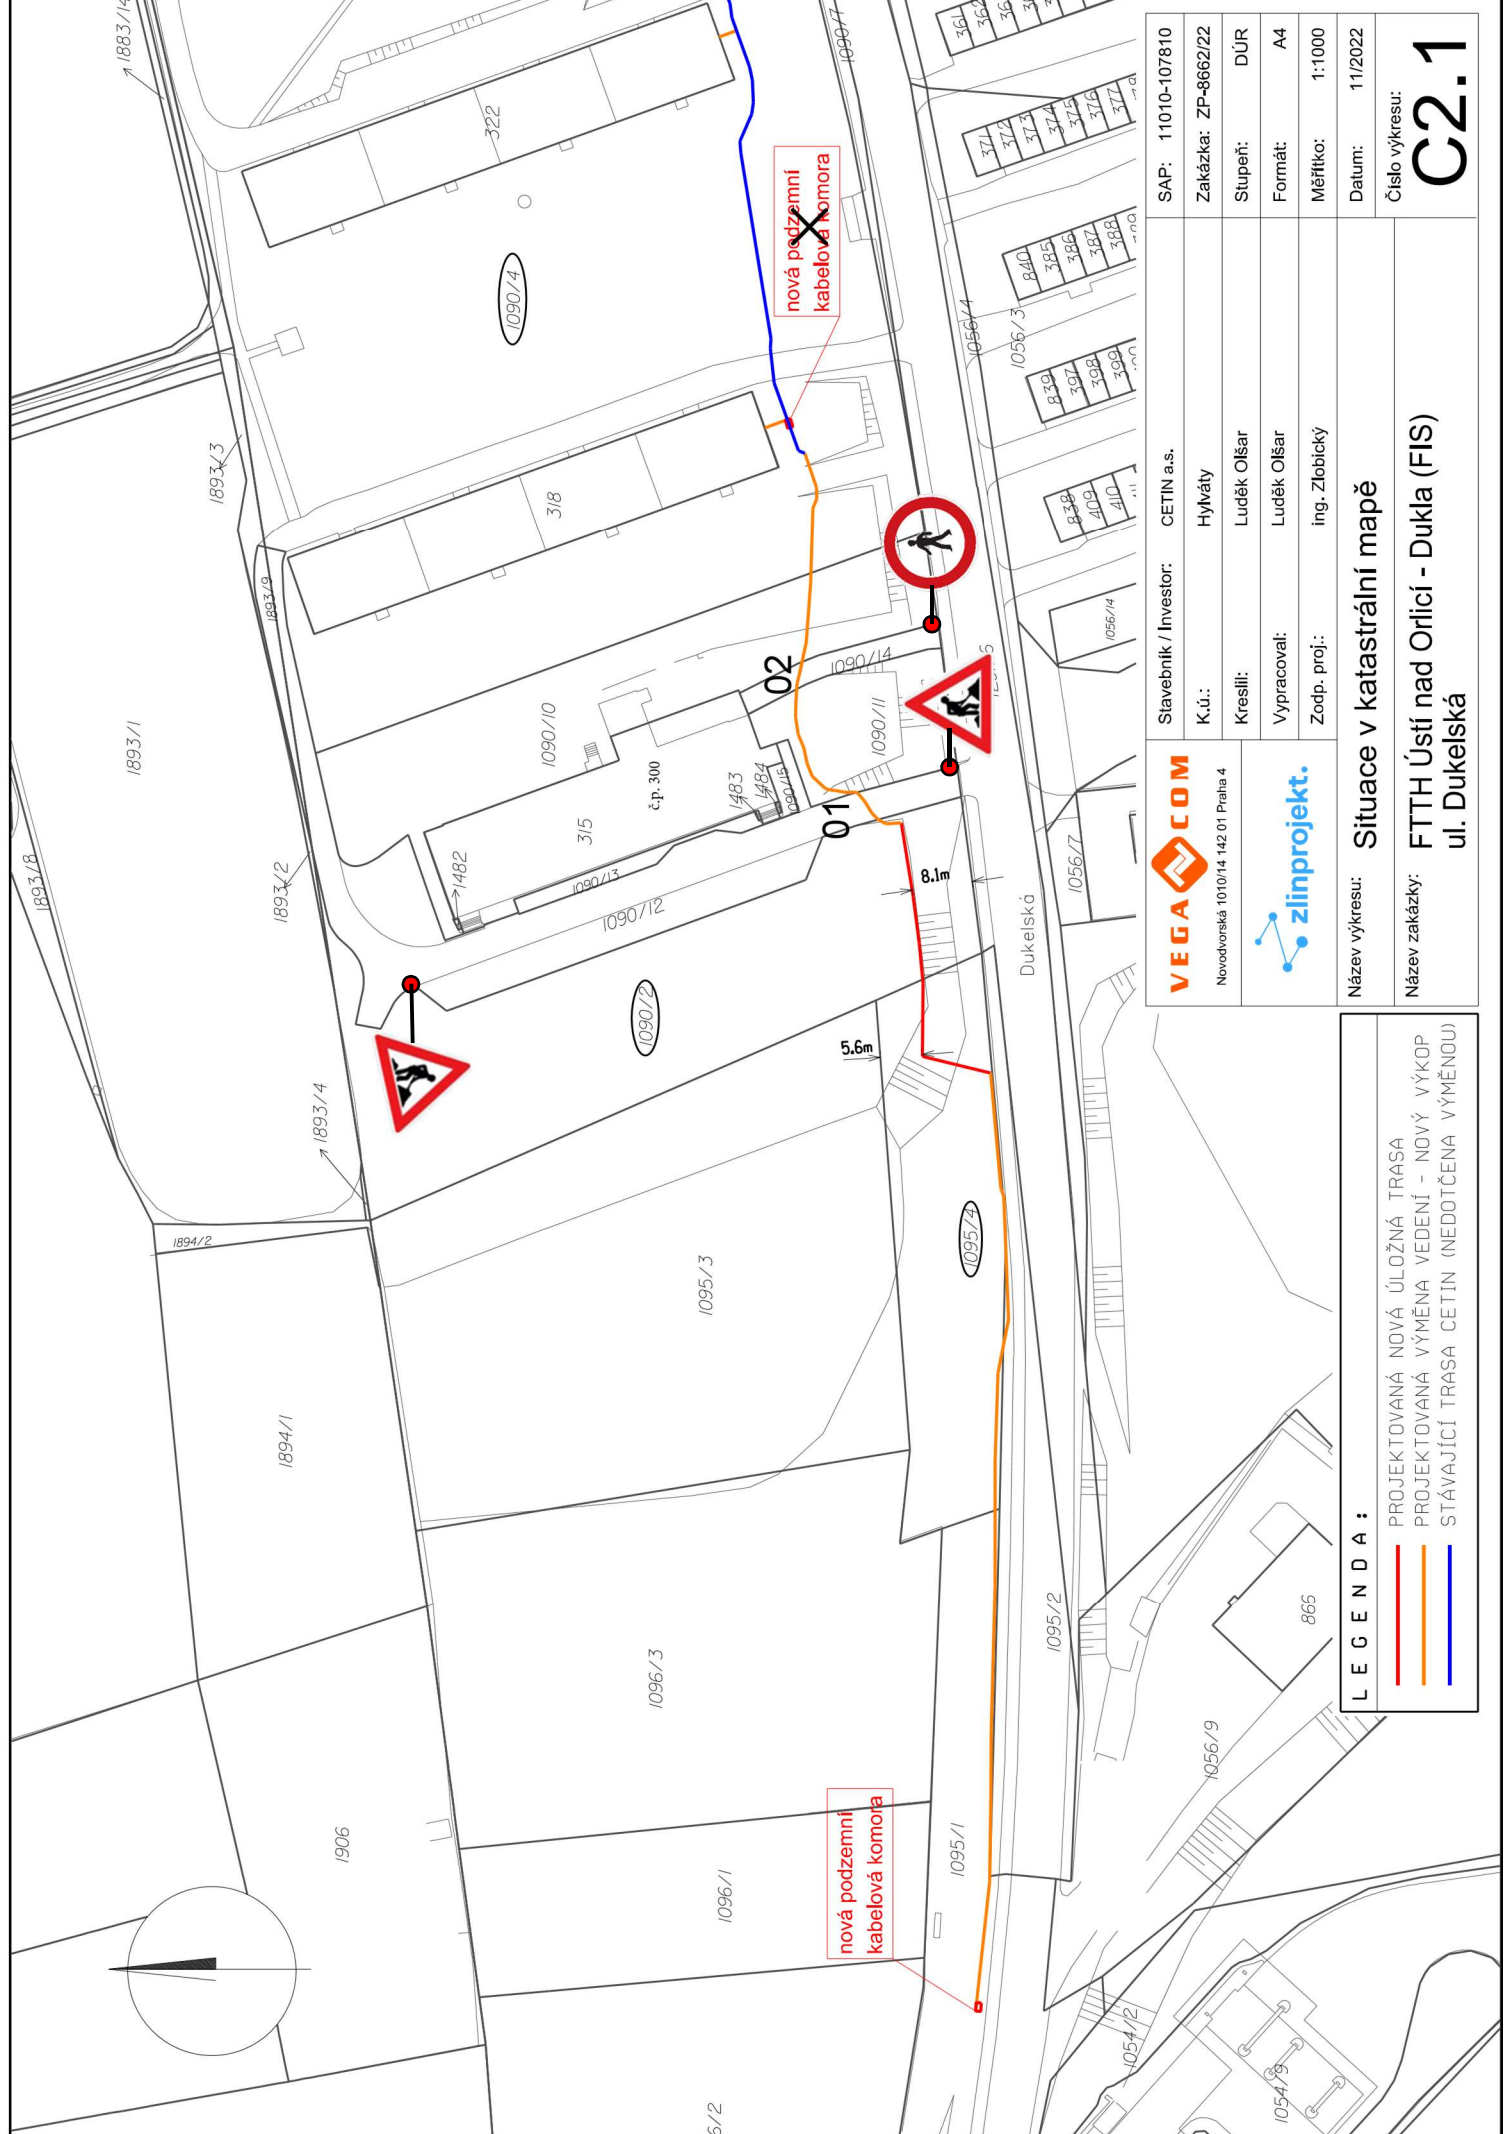

VEGA  COM Novodvorská 1010/14 142 01 Praha 4		Stavebník / Investor: CETIN a.s.		SAP: 11010-107810	
zlinprojekt.		K.ú.:	Hlávky	Zakázka: ZP-8662/22	
		Kreslí:	Luděk Olšar	Stupeň: DÚR	
		Vypracoval:	Luděk Olšar	Formát: A4	
		Zodp. proj.:	ing. Zlobický	Měřítko: 1:1000	
Název výkresu:		Situace v katastrální mapě			Datum: 11/2022
Název zakázky:		FTTH Ústí nad Orlicí - Dukla (FIS) ul. Dukelská			Číslo výkresu: C2.1

L E G E N D A :	
—	PROJEKTOVANÁ NOVÁ ÚLOŽNÁ TRASA
—	PROJEKTOVANÁ VÝMĚNA VEDENÍ - NOVÝ VÝKOP
—	STÁVAJÍCÍ TRASA CETIN (NEDOTČENÁ VÝMĚNOU)

Seznam zásahů do silničního pozemku

01 úsek - u bytového domu č.p. 300 na ul. Dukelská. V příjezdové komunikaci k budově je umístěna v zemi stávající chránička VR125mm, kterou budeme chtít využít. V případě neprůchodnosti chráničky bude proveden protlak komunikace v délce 5 m hloubce 1,3m se zatáhne nová chránička PE110. **(V případě provádění protlaku bude umístěno přechodné dopravní značení A15 dle situace.)**

02 úsek - obslužná komunikace s dlážděným povrchem k bytového domu č.p. 300 na ul. Dukelská. Rýha v komunikaci v šířce 35 cm, hloubce 90 cm a délce 3,8 m. Příprava podloží a předdláždění komunikace v celé její šíři. **Při provádění stavebních prací bude umístěno přechodné dopravní značení B30b dle situace.**

03 úsek - u bytového domu č.p. 309 na ul. Dukelská. V příjezdové komunikaci k budově bude proveden protlak komunikace v délce 5 m hloubce 1,3m se zatáhne nová chránička PE110. **Při provádění protlaku bude umístěno přechodné dopravní značení A15 dle situace.**

04 úsek - dlážděný chodník mezi bytovým domem č.p. 309 a č.p. 311 ul. Dukelská. Rýha v dlážděném chodníku v šířce 35 cm, hloubce 60 cm a délce 1,4 m. Příprava podloží a předdláždění chodníku v celé jeho šíři.

05 úsek - dlážděný chodník před vchodem do bytového domu č.p. 318 ul. Dukelská. Výkop pro přípojku a pokračování vedení v dlážděném chodníku v šířce 35 cm, hloubce 60 cm a délce 3,7 m. Příprava podloží a předdláždění chodníku v celé jeho šíři.

06 úsek - dlážděný chodník před vchodem do bytového domu č.p. 319 ul. Dukelská. Rýha v dlážděném chodníku v šířce 35cm a hloubce 60 cm v délce 2,0 m. Příprava podloží a následná pokládka dlážděného povrchu.

07 úsek - dlážděný chodník před vchodem do bytového domu č.p. 320 ul. Dukelská. Výkop pro přípojku v dlážděném chodníku v šířce 35 cm, hloubce 60 cm a délce 2 m. Příprava podloží a předdláždění chodníku v celé jeho šíři.

08 úsek - dlážděný chodník před vchodem do bytového domu č.p. 314 ul. Dukelská. Výkop pro přípojku a pokračování vedení v dlážděném chodníku v šířce 35 cm, hloubce 60 cm a délce 4 m. Příprava podloží a předdláždění chodníku v celé jeho šíři.

09 úsek - dlážděný chodník před vchodem do bytového domu č.p. 315 ul. Dukelská. Rýha v dlážděném chodníku v šířce 35cm a hloubce 60 cm v délce 2,0 m. Příprava podloží a následná pokládka dlážděného povrchu.

10 úsek - dlážděný chodník před vchodem do bytového domu č.p. 316 ul. Dukelská. Výkop pro přípojku v dlážděném chodníku v šířce 35 cm, hloubce 60 cm a délce 2,3 m. Příprava podloží a předdláždění chodníku v celé jeho šíři.

11 úsek - naproti rodinnému domu č.p. 521 přes komunikaci na ul. Dukelská. Rýha v dlážděném chodníku 35 cm a hloubce 60 cm v délce 1,5 m. Příprava podloží a předdláždění chodníku v celé jeho šíři.

12 úsek - dlážděný chodník před vchodem do bytového domu č.p. 322 ul. Dukelská. Výkop pro přípojku a pokračování vedení v dlážděném chodníku v šířce 35 cm, hloubce 60 cm a délce 4,2 m. Příprava podloží a předdláždění chodníku v celé jeho šíři.

13 úsek - dlážděný chodník před vchodem do bytového domu č.p. 323 ul. Dukelská. Rýha v dlážděném chodníku v šířce 35cm a hloubce 60 cm v délce 2,0 m. Příprava podloží a následná pokládka dlážděného povrchu.

14 úsek - dlážděný chodník před vchodem do bytového domu č.p. 324 ul. Dukelská. Výkop pro přípojku v dlážděném chodníku v šířce 35 cm, hloubce 60 cm a délce 2,5 m. Příprava podloží a předdláždění chodníku v celé jeho šíři.

Výkopy budou opatřeny přechodovou lávkou, umožňující použití invalidních vozíků. Kabelová rýha a výkopová zemina budou zabezpečeny proti pádu chodců a ohraničeny oplocenkou.