



ustivp25v00dab

Městský úřad Ústí nad Orlicí
odbor dopravy, silničního hospodářství a správních agend

Vaše č.j.:
Ze dne:

Naše č.j.: **MUÚO/27592/2025/DSS/jg**
Číslo spisu: 5333/2025
Spis. značka: dss-práce/5333/2025
Poč. listů: 2
Poč. příloh: 1
Poč. lis. př.: 2

Vyřizuje: Bc. Jan Gregar
Tel: 465514341
E-mail: gregar@muuo.cz
Datum: 01.04.2025
Místo: Ústí nad Orlicí

Vegacom a.s.

Novodvorská 1010/14
142 00 Praha 4

VEŘEJNÁ VYHLÁŠKA

Opatření obecné povahy
stanovení přechodné úpravy provozu na pozemních komunikacích

Městský úřad Ústí nad Orlicí, odbor dopravy, silničního hospodářství a správních agend, jako věcně a místně příslušný správní orgán dle ustanovení **§ 124 odst. 6 a § 77 odst. 1 písm. c) zákona č. 361/2000 Sb., o provozu na pozemních komunikacích** a o změnách některých zákonů, ve znění pozdějších předpisů (dále jen zákon o silničním provozu), a dle ustanovení **§ 173 zákona č. 500/2004 Sb., správní řád**, ve znění pozdějších předpisů (dále jen správní řád), v návaznosti na ustanovení **§ 77 odst. 5 zákona o silničním provozu**, na základě žádosti společnosti Vegacom a.s., Novodvorská 1010/14, 142 00 Praha 4 - Lhotka, IČO 25788680, podané dne 19.03.2025, dále po předchozím písemném vyjádření Policie ČR, Krajské ředitelství policie Pardubického kraje, Dopravní inspektorát Ústí nad Orlicí ze dne 13.03.2025 pod č.j. KRPE-24267-3/ČJ-2025-171106

stanovuje
přechodnou úpravu provozu

na místní komunikaci ul. Třebovská a Poříční v Ústí nad Orlicí - Hylváty z důvodu provádění výkopových prací na akci „Ústí nad Orlicí - FTTH – Hylváty (FIS) USHYL1“ za těchto podmínek:

- 1) Dopravní značení bude umístěno na místních komunikacích dle přiložených situací, odsouhlasených Policií ČR, Krajské ředitelství policie Pardubického kraje, Dopravní inspektorát Ústí nad Orlicí vyjádřením ze dne 13.03.2025 pod č.j. KRPE-24267-3/ČJ-2025-171106. Situace jsou nedílnou součástí tohoto stanovení.

adresa: Sychrova 16, 562 24 Ústí nad Orlicí
tel.: +420 465 514 111
fax: +420 465 525 563

IČ: 00279676 DIČ: CZ00279676
email: podatelna@muuo.cz
web: <http://www.ustinadorlici.cz>

bankovní spojení:
KB Ústí nad Orlicí, č.ú.: 19-420611/0100
ID datové schránky: bxcbwmg

- 2) Na dodatkových tabulkách E 13 pod DZ B 28 bude uveden přesný termín dopravního omezení. Zákazové dopravní značky s touto dodatkovou tabulkou budou umísťovány 5 dní před zahájením prací v dané lokalitě.
- 3) Přenosné dopravní značky musí být umístěny na sloupcích červeno-bíle pruhovaných, pruhy mají šířku 100 – 200 mm, spodní okraj přenosné dopravní značky musí být min. 0,6 m nad niveletou vozovky.
- 4) Přenosné dopravní značky musí být v reflexním provedení a musí být osazeny s dostatečnou stabilitou proti povětrnostním podmínkám a jiným vlivům, musí být zabezpečeny proti deformaci, pootočení a posunutí. Přechodné dopravní značení musí být udržováno pravidelným čištěním a obnovou v náležitém stavu, tak aby byla zajištěna jejich včasná viditelnost a správná čitelnost.
- 5) Barevně i provedením musí dopravní značky odpovídat ČSN EN 12899-1 a přílohám vyhlášky č. 294/2015 Sb., kterou se provádějí pravidla provozu na pozemních komunikacích.
- 6) Umístění přenosných dopravních značek musí splňovat podmínky stanovené v TP 66 Zásady pro označení pracovních míst na pozemních komunikacích schválené MD pod č.j. 21/2015-120-TN/1 ze dne 12.03.2015 s účinností od 01.04.2015.
- 7) Viditelnost DZ musí být zajištěna mimo obec ze vzdálenosti 100 m a v obci z 50 m.
- 8) Instalaci DZ nesmí dojít k narušení nadzemních a podzemních inženýrských sítí.
- 9) Dopravní značení bude instalováno odbornou firmou DZ Stavební s.r.o., Píšťovy 821, Chrudim na náklady žadatele a bude umístěno po dobu prací **od 22.04.2025 do 04.07.2025**.
- 10) Odpovědná osoba za umístění a odbornou montáž dopravního značení dle tohoto stanovení, následně jeho kontrolu a údržbu po celou dobu přechodné úpravy provozu je pan Ing. Roman Michek, fa DZ Stavební s.r.o., Chrudim, tel. +420 771 184 462 a pan Martin Rybníček, fa Vegacom a.s., Praha, tel. + 420 774 074 043.

Městský úřad – odbor dopravy, silničního hospodářství a správních agend si vyhrazuje právo toto stanovení změnit nebo doplnit, pokud si to bude vyžadovat veřejný zájem resp. bezpečnost a plynulost silničního provozu.

Odůvodnění

Městský úřad Ústí nad Orlicí, odbor dopravy, silničního hospodářství a správních agend stanovil přechodnou úpravu provozu na základě návrhu žadatele. Přechodné dopravní značení bude umístěno na místních komunikacích ul. Třebovská a Poříčnická v Ústí nad Orlicí - Hylváty z důvodu provádění výkopových prací na akci „Ústí nad Orlicí - FTTH – Hylváty (FIS) USHYL1“.

Rozmístění dopravního značení bylo projednáno s dotčeným orgánem Policie ČR dle ust. § 77 odst. 2 písm. b) zákona o silničním provozu.

V souladu s ustanovením § 77 odst. 5 zákona o silničním provozu správní úřad opatření obecné povahy nedoručuje a nevyzývá dotčené osoby k podání připomínek a námitek.

Poučení

Opatření obecné povahy se oznamuje veřejnou vyhláškou a nabývá účinnosti pátým dnem po dni vyvěšení veřejné vyhlášky. Proti opatření obecné povahy nelze podat opravný prostředek.

Ing. Jaroslav Škarka, MPA
vedoucí odboru

adresa: Sychrova 16, 562 24 Ústí nad Orlicí
tel.: +420 465 514 111
fax: +420 465 525 563

IČ: 00279676 DIČ: CZ00279676
email: podatelna@muuo.cz
web: <http://www.ustinadorlici.cz>

bankovní spojení:
KB Ústí nad Orlicí, č.ú.: 19-420611/0100
ID datové schránky: bxcbwmg

Za správnost vyhotovení
Bc. Jan Gregar, referent odboru (oprávněná úřední osoba)

Toto oznámení musí být vyvěšeno po dobu 15 dnů na úřední desce.

Vyvěšeno dne:

Sejmuto dne:

.....
Razítko, podpis oprávněné úřední osoby potvrzující vyvěšení a sejmutí na úřední desce.


Doručí se:

Vegacom a.s., Novodvorská 1010/14, 142 00 Praha 4 - Lhotka
Město Ústí nad Orlicí, Sychrova 16 (DSS)

Dotčené orgány státní správy:


Policie ČR, Krajské ředitelství policie Pardubického kraje, Dopravní inspektorát Ústí nad Orlicí


příloha č. 1

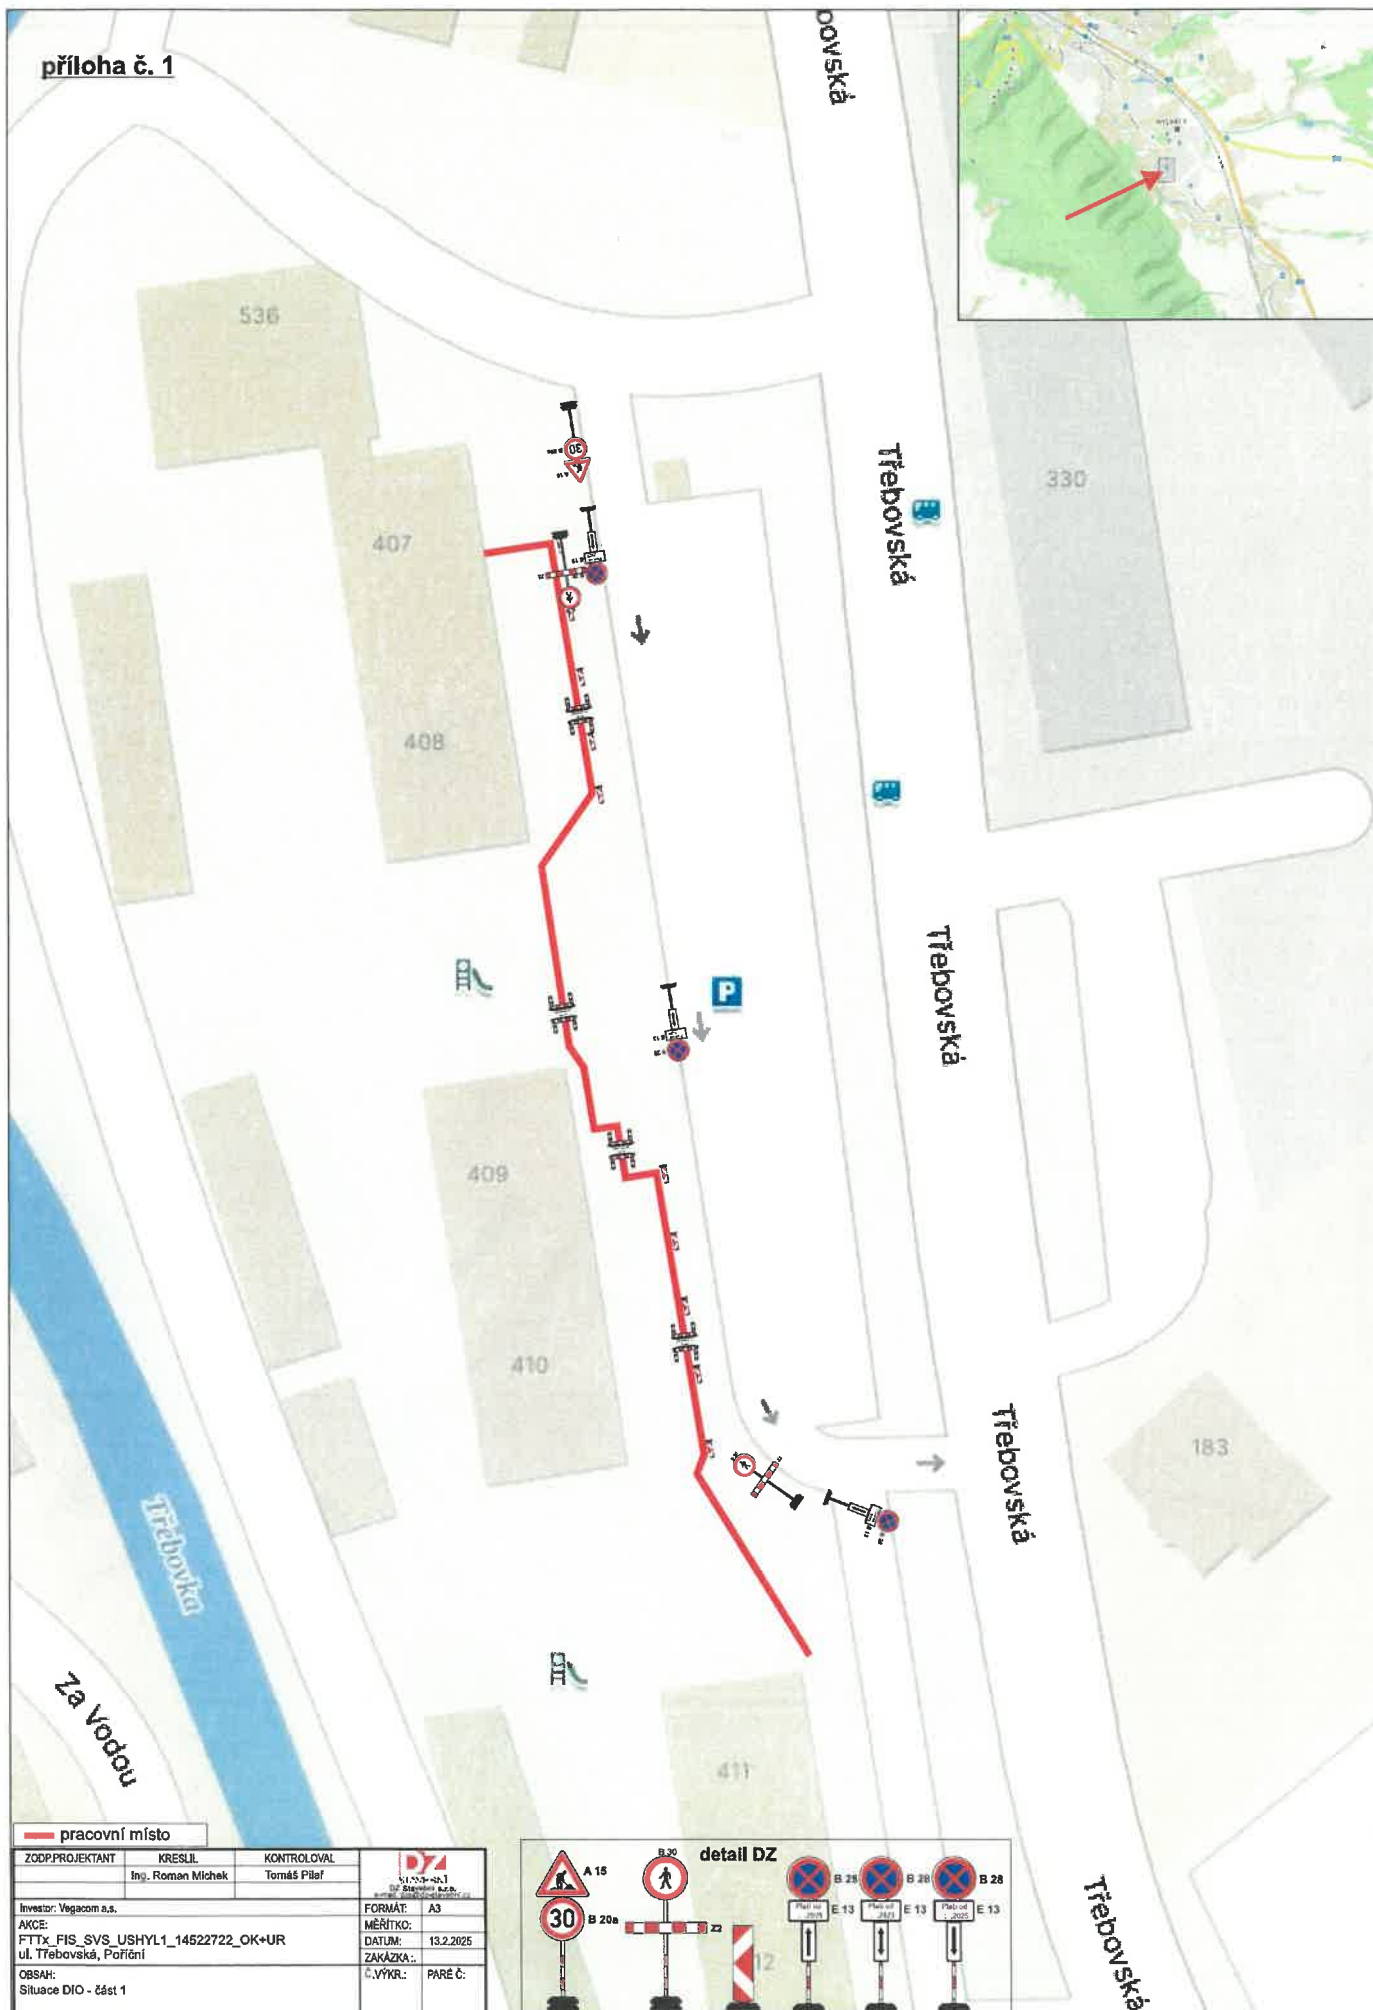

— pracovní místo		
ZODP. PROJEKTANT	KRESLIL	KONTROLOVAL
	Ing. Roman Mlček	Tomáš Pátek
Investor: Vegacom a.s.		
AKCE: FTX_FIS_SVS_USHYL1_14522722_OK+UR		
ul. Třebovská, Pořizitel		
OBSAH: Situace DIO - část 1		
		FORMÁT: A3 MĚŘÍTKO: 1:300 DATUM: 13.2.2025 ZAKÁZKA: PARE č.:



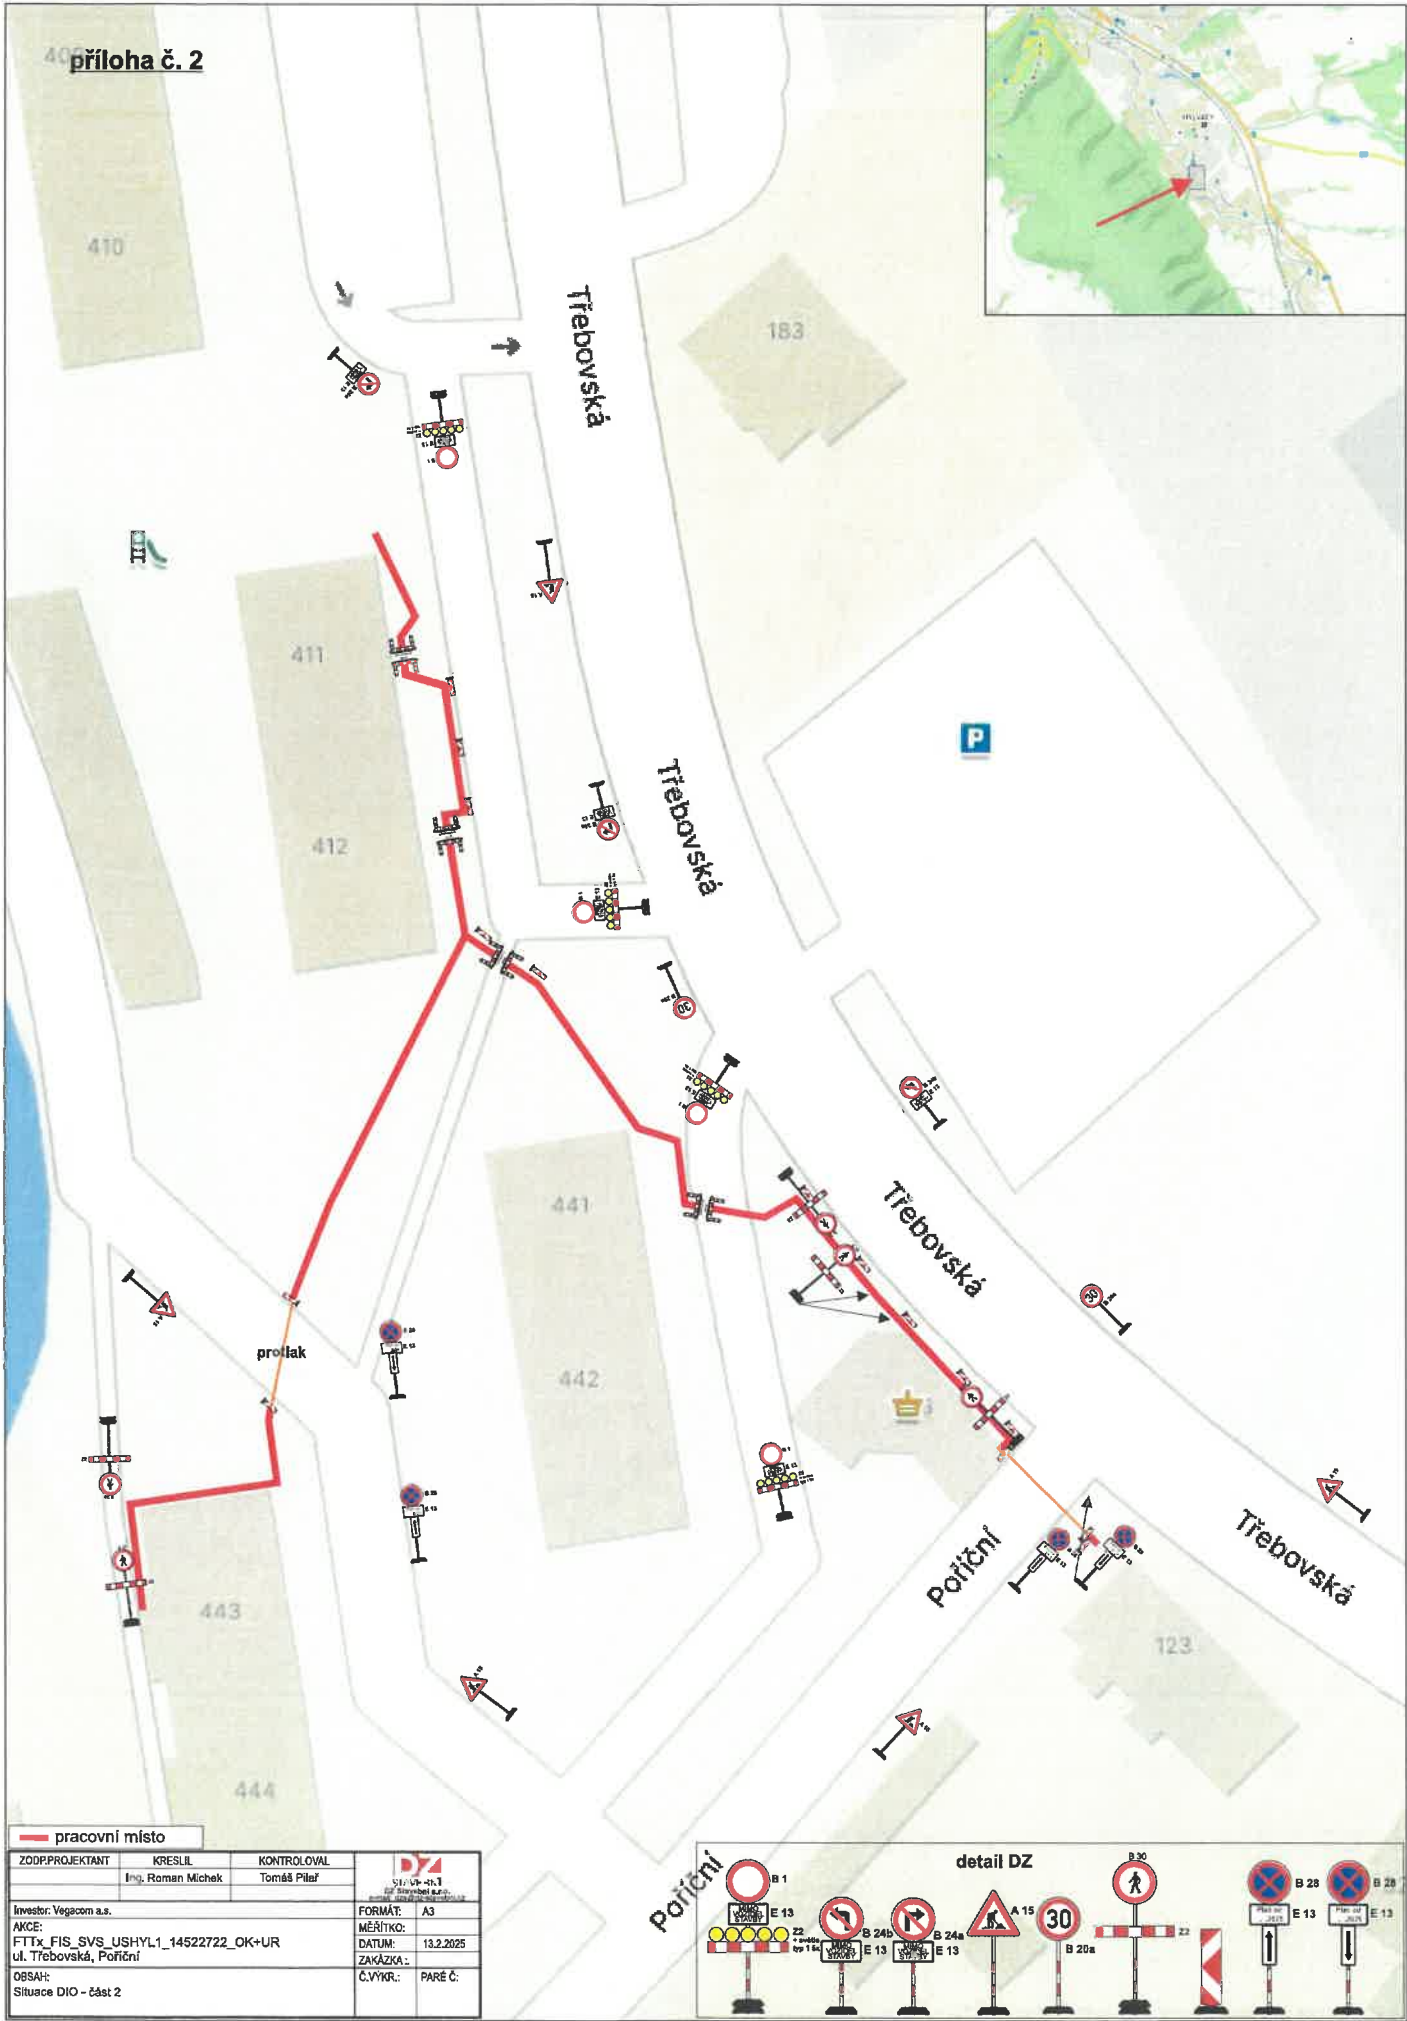

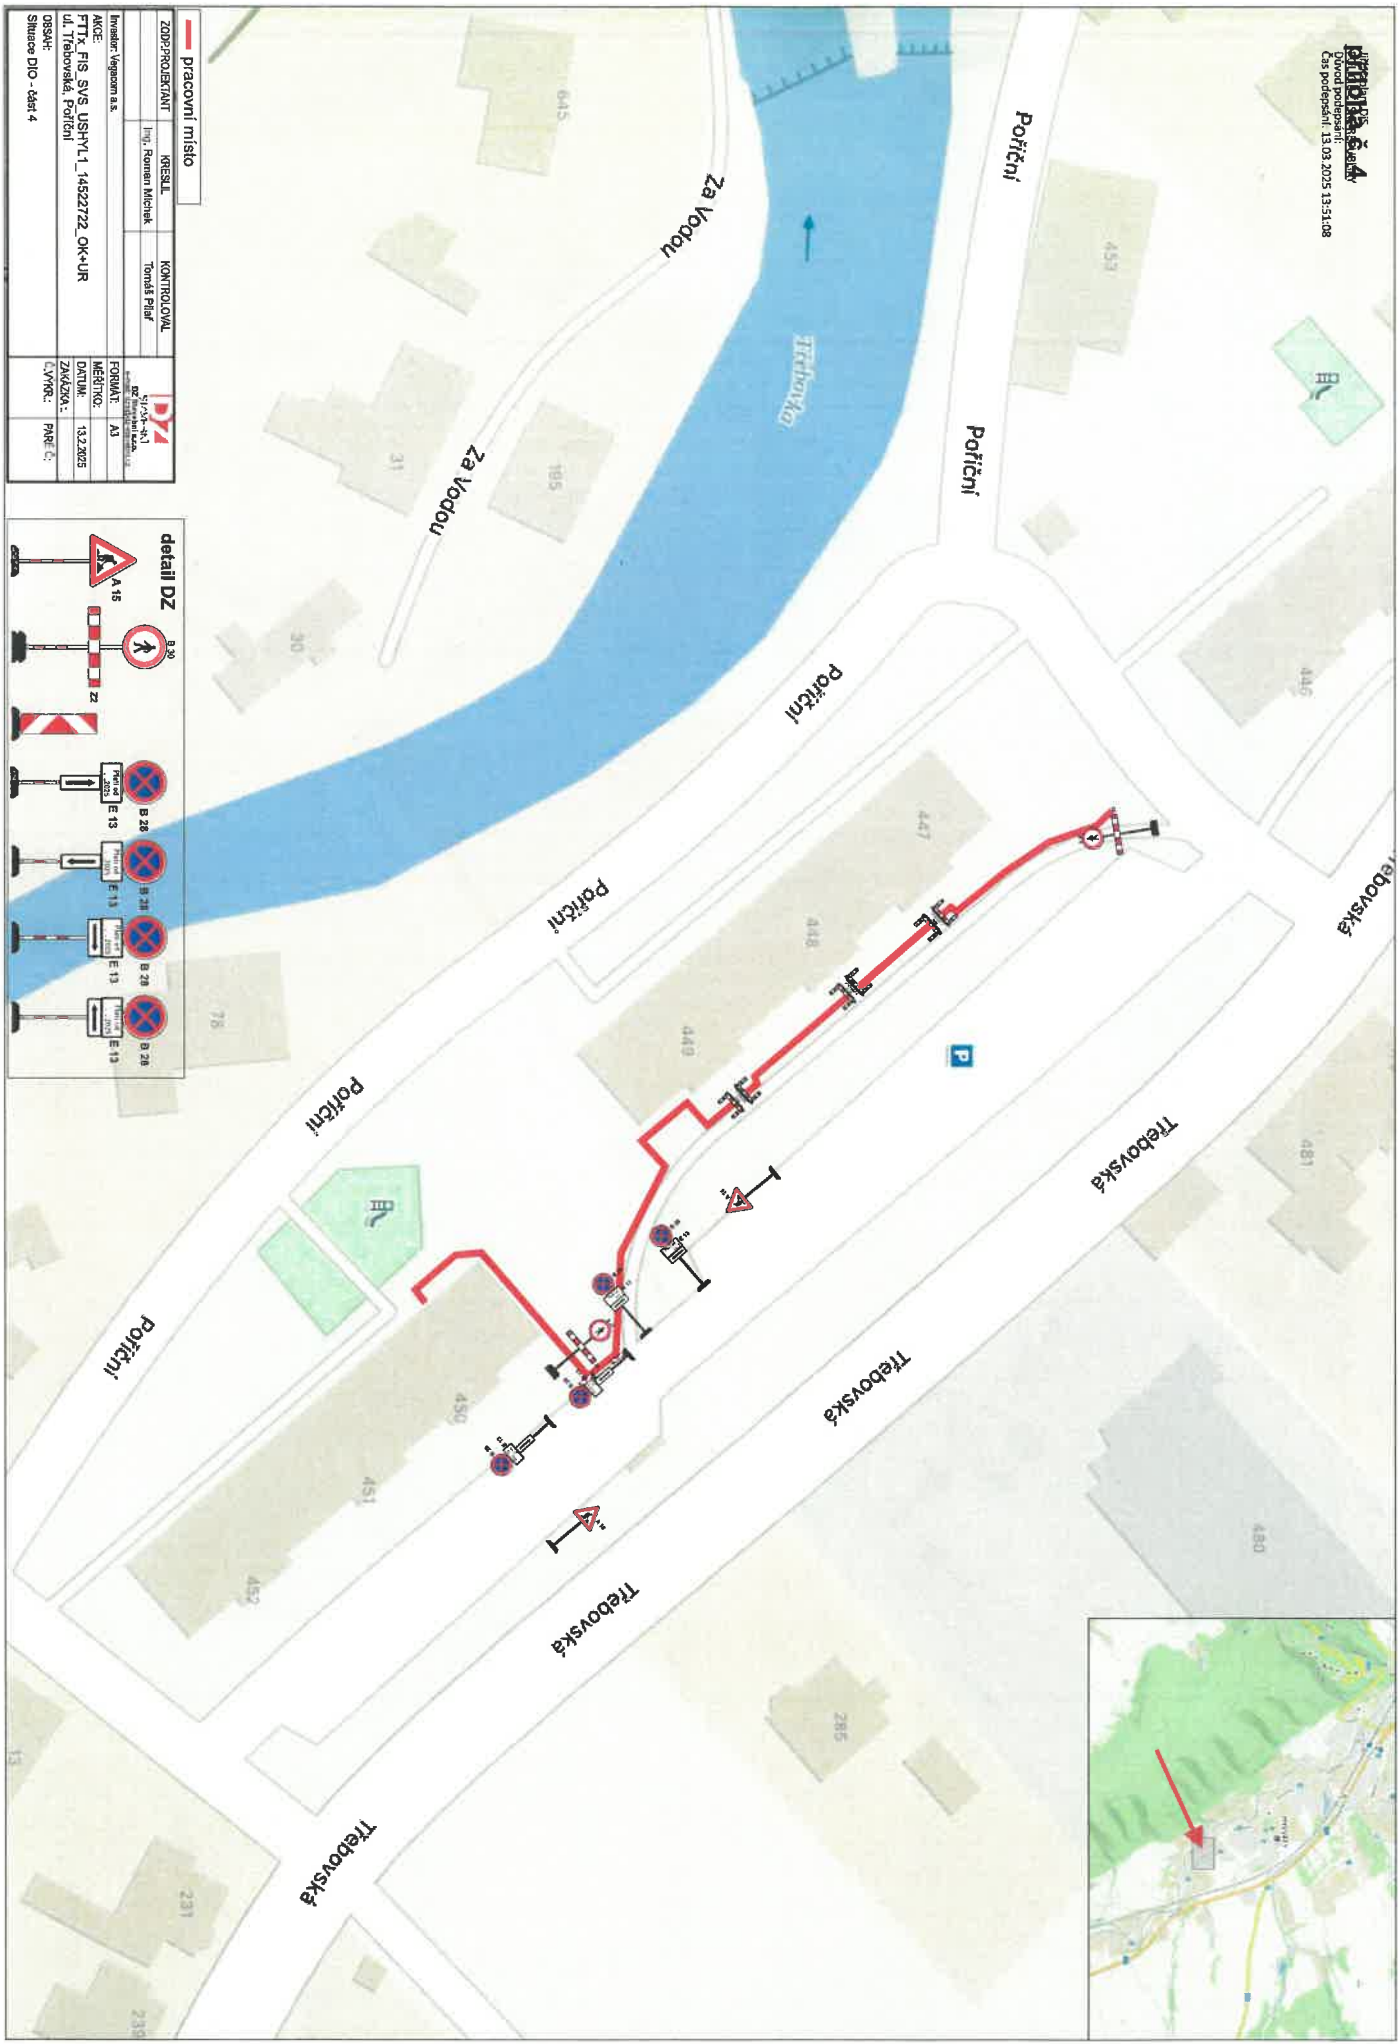

— pracovní místo

ZODP/PROJEKTANT	INVEST.	KONTROLOVAL
Ing. Roman Michálek	Tomaš Pilař	

Investor: Ing. Roman Michálek	OPRAVA	AS
AKCE: PTTK - FIS SVS USHYL_14522722_OK+UR	MDR/IO	13.03.2025
UJ: Třebovská, Poříční	ZAKAZKA:	
OBSAH:	Č. VÝROČÍ:	POR. Č.
Stavba DIO - část 4		

detail DZ

