



ustivp25v00199

Městský úřad Ústí nad Orlicí
odbor dopravy, silničního hospodářství a správních agend

Vaše č.j.:
Ze dne: 14.05.2025

Naše č.j.: MUUO/41046/2025/DSS/jg
Číslo spisu: 9592/2025
Spis. značka: dss-uzavír/9592/2025
Poč. listů: 2
Poč. příloh: 1
Poč. lis. př.: 1

Vyřizuje: Bc. Jan Gregar
Tel: 465514341
E-mail: gregar@muuo.cz
Datum: 26.05.2025
Místo: Ústí nad Orlicí

AŽD Praha s.r.o.

Žirovnická 3146/2
106 00 Praha 10

VEŘEJNÁ VYHLÁŠKA

Opatření obecné povahy
stanovení přechodné úpravy provozu na pozemních komunikacích

Městský úřad Ústí nad Orlicí, odbor dopravy, silničního hospodářství a správních agend, jako věcně a místně příslušný správní orgán dle ustanovení **§ 124 odst. 6 a § 77 odst. 1 písm. c) zákona č. 361/2000 Sb., o provozu na pozemních komunikacích** a o změnách některých zákonů, ve znění pozdějších předpisů (dále jen zákon o silničním provozu), a dle ustanovení **§ 173 zákona č. 500/2004 Sb., správní řád**, ve znění pozdějších předpisů (dále jen správní řád), v návaznosti na ustanovení **§ 77 odst. 5 zákona o silničním provozu**, na základě žádosti společnosti AŽD Praha s.r.o., Žirovnická 3146/2, 106 00 Praha 10, IČO 48029483, podané dne 14.05.2025 a doplněné dne 23.05.2025, dále po předchozím písemném vyjádření Policie ČR, Krajské ředitelství policie Pardubického kraje, Dopravní inspektorát Ústí nad Orlicí ze dne 21.05.2025 pod č.j. KRPE-46736-5/ČJ-2025-171106

stanovuje
přechodnou úpravu provozu

na silnici II/315 ul. M. R. Štefánika, místních komunikacích – chodnících ul. Moravská a Královehradecká a místní komunikaci Na Ostrově v Ústí nad Orlicí z důvodu rekonstrukce SSZ na křižovatce ul. Moravská a M. R. Štefánika za těchto podmínek:

- 1) Dopravní značení bude umístěno na místní komunikaci dle přiložených situací, odsouhlasených Policií ČR, Krajské ředitelství policie Pardubického kraje, Dopravní inspektorát Ústí nad Orlicí vyjádřením ze dne 21.05.2025 pod č.j. KRPE-46736-5/ČJ-2025-171106. Situace jsou nedílnou součástí tohoto stanovení.
- 2) Značení A15 a A10 ve směru od Hrádku u silnice II/315 bude umístěné s předstihem před křižovatkou s ul. Na Ostrově. Pokud bude docházet k tvorbě kolon ve směru od silnice II/315 v době ranní a odpolední špičky, zejména od 6-8 hod. a 14-16 hod., bude na začátku obce Ústí nad Orlicí

adresa: Sychrova 16, 562 24 Ústí nad Orlicí
tel.: +420 465 514 111
fax: +420 465 525 563

IČ: 00279676 DIČ: CZ00279676
email: podatelna@muuo.cz
web: <http://www.ustinadorlici.cz>

bankovní spojení:
KB Ústí nad Orlicí, č.ú.: 19-420611/0100
ID datové schránky: bxcbwmg

- umístěné výstražné značení A23. V křižovatce s místní komunikací Na Ostrově bude přechodně doplněné VZD V12b - dva žluté kříže, které zajistí možnost odbočení vlevo pro vozidla jedoucí od křižovatky silnice I/14, aby nedošlo k blokování průjezdu na silnici I/14.
- 3) Vzhledem k tomu, že v termínu od 26.5.2025 do 20.6.2025 je ve směru od Libchav na Hrádek po silnici I/14 a II/315 veden a v předmětné křižovatce v Ústí nad Orlicí objízdná trasa pro nákladní dopravu, bude nutné zajistit, aby při provádění prací na odstranění ostrůvku a výměně SSZ na "severozápadním" nároží byly dodrženy vlečné křivky pro průjezd (odbočování vpravo) pro nákladní návěšové soupravy. Tomuto bude také uzpůsobené (posunuté) vodorovné dopravní značení na silnici II/315, zejména přechodné VZD V5 a umístění SSZ před křižovatkou.
 - 4) Silniční provoz budou v případě nutnosti, např. příjezdu pracovní techniky, přípravy DIO (značení), krátkodobě řídit náležitě poučené a proškolené osoby. V uvedené době bude v případě nutnosti SSZ vypnuté. Tyto osoby budou oprávněny zastavovat vozidla v souladu s ustanovením § 79 odst. 1 písm. i) zákona č. 361/2000 Sb., o provozu na pozemních komunikacích a o změnách některých zákonů, ve znění pozdějších předpisů, v souvislosti s prováděním prací. Budou oblečeny v souladu s vyhláškou č. 294/2015 Sb., kterou se provádějí pravidla provozu na pozemních komunikacích, ve znění pozdějších předpisů (výstražné oděvy).
 - 5) Přenosné dopravní značky musí být umístěny na sloupcích červeno-bíle pruhovaných, pruhy mají šířku 100 – 200 mm, spodní okraj přenosné dopravní značky musí být min. 0,6 m nad niveletou vozovky.
 - 6) Přenosné dopravní značky musí být v reflexním provedení a musí být osazeny s dostatečnou stabilitou proti povětrnostním podmínkám a jiným vlivům, musí být zabezpečeny proti deformaci, pootočení a posunutí. Přechodné dopravní značení musí být udržováno pravidelným čištěním a obnovou v náležitém stavu, tak aby byla zajištěna jejich včasná viditelnost a správná čitelnost.
 - 7) Barevně i provedením musí dopravní značky odpovídat ČSN EN 12899-1 a příloham vyhlášky č. 294/2015 Sb., kterou se provádějí pravidla provozu na pozemních komunikacích.
 - 8) Umístění přenosných dopravních značek musí splňovat podmínky stanovené v TP 66 Zásady pro označení pracovních míst na pozemních komunikacích schválené MD pod č.j. 21/2015-120-TN/1 ze dne 12.03.2015 s účinností od 01.04.2015.
 - 9) Viditelnost DZ musí být zajištěna mimo obec ze vzdálenosti 100 m a v obci z 50 m.
 - 10) Instalaci DZ nesmí dojít k narušení nadzemních a podzemních inženýrských sítí.
 - 11) Dopravní značení bude instalováno odbornou firmou na náklady žadatele a bude umístěno po dobu prací **od 02.06.2025 do 31.07.2025**.
 - 12) Odpovědná osoba za umístění a odbornou montáž dopravního značení dle tohoto stanovení, následně jeho kontrolu a údržbu po celou dobu přechodné úpravy provozu je pan Martin Líska, Husova 1871, Havlíčkův Brod, tel.: 603 836 575 a Ing. Libor Zohn, fa AŽD Praha s.r.o., Praha, tel.: 724 357 570.

Městský úřad – odbor dopravy, silničního hospodářství a správních agend si vyhrazuje právo toto stanovení změnit nebo doplnit, pokud si to bude vyžadovat veřejný zájem resp. bezpečnost a plynulost silničního provozu.

Odůvodnění

Městský úřad Ústí nad Orlicí, odbor dopravy, silničního hospodářství a správních agend stanovil přechodnou úpravu provozu na základě návrhu žadatele. Přechodné dopravní značení bude umístěno na silnici II/315 ul. M. R. Štefánika, místních komunikacích – chodnících ul. Moravská a Královehradecká a místní komunikaci Na Ostrově v Ústí nad Orlicí z důvodu rekonstrukce SSZ na křižovatce ul. Moravská a M. R. Štefánika.

Rozmístění dopravního značení bylo projednáno s dotčeným orgánem Policie ČR dle ust. § 77 odst. 2 písm. b) zákona o silničním provozu.

V souladu s ustanovením § 77 odst. 5 zákona o silničním provozu správní úřad opatření obecné povahy nedoručuje a nevyzývá dotčené osoby k podání připomínek a námitek.

Poučení

Opatření obecné povahy se oznamuje veřejnou vyhláškou a nabývá účinnosti pátým dnem po dni vyvěšení veřejné vyhlášky. Proti opatření obecné povahy nelze podat opravný prostředek.

Ing. Jaroslav Škarka, MPA
vedoucí odboru

Za správnost vyhotovení
Bc. Jan Gregar, referent odboru (oprávněná úřední osoba)

Toto oznámení musí být vyvěšeno po dobu 15 dnů na úřední desce.

Vyvěšeno dne:

Sejmuto dne:

.....
Razítko, podpis oprávněné úřední osoby potvrzující vyvěšení a sejmutí na úřední desce.

Doručí se:



AŽD Praha s.r.o., Žirovnická 3146/2, 106 00 Praha 10
Město Ústí nad Orlicí, Sychrova 16 (DSS)
Správa a údržba silnic Pardubického kraje, Třebovská 333, Ústí nad Orlicí

Dotčené orgány státní správy:

Policie ČR, Krajské ředitelství policie Pardubického kraje, Dopravní inspektorát Ústí nad Orlicí

Na vědomí:


Martin Líska, Husova 1871, 580 01 Havlíčkův Brod

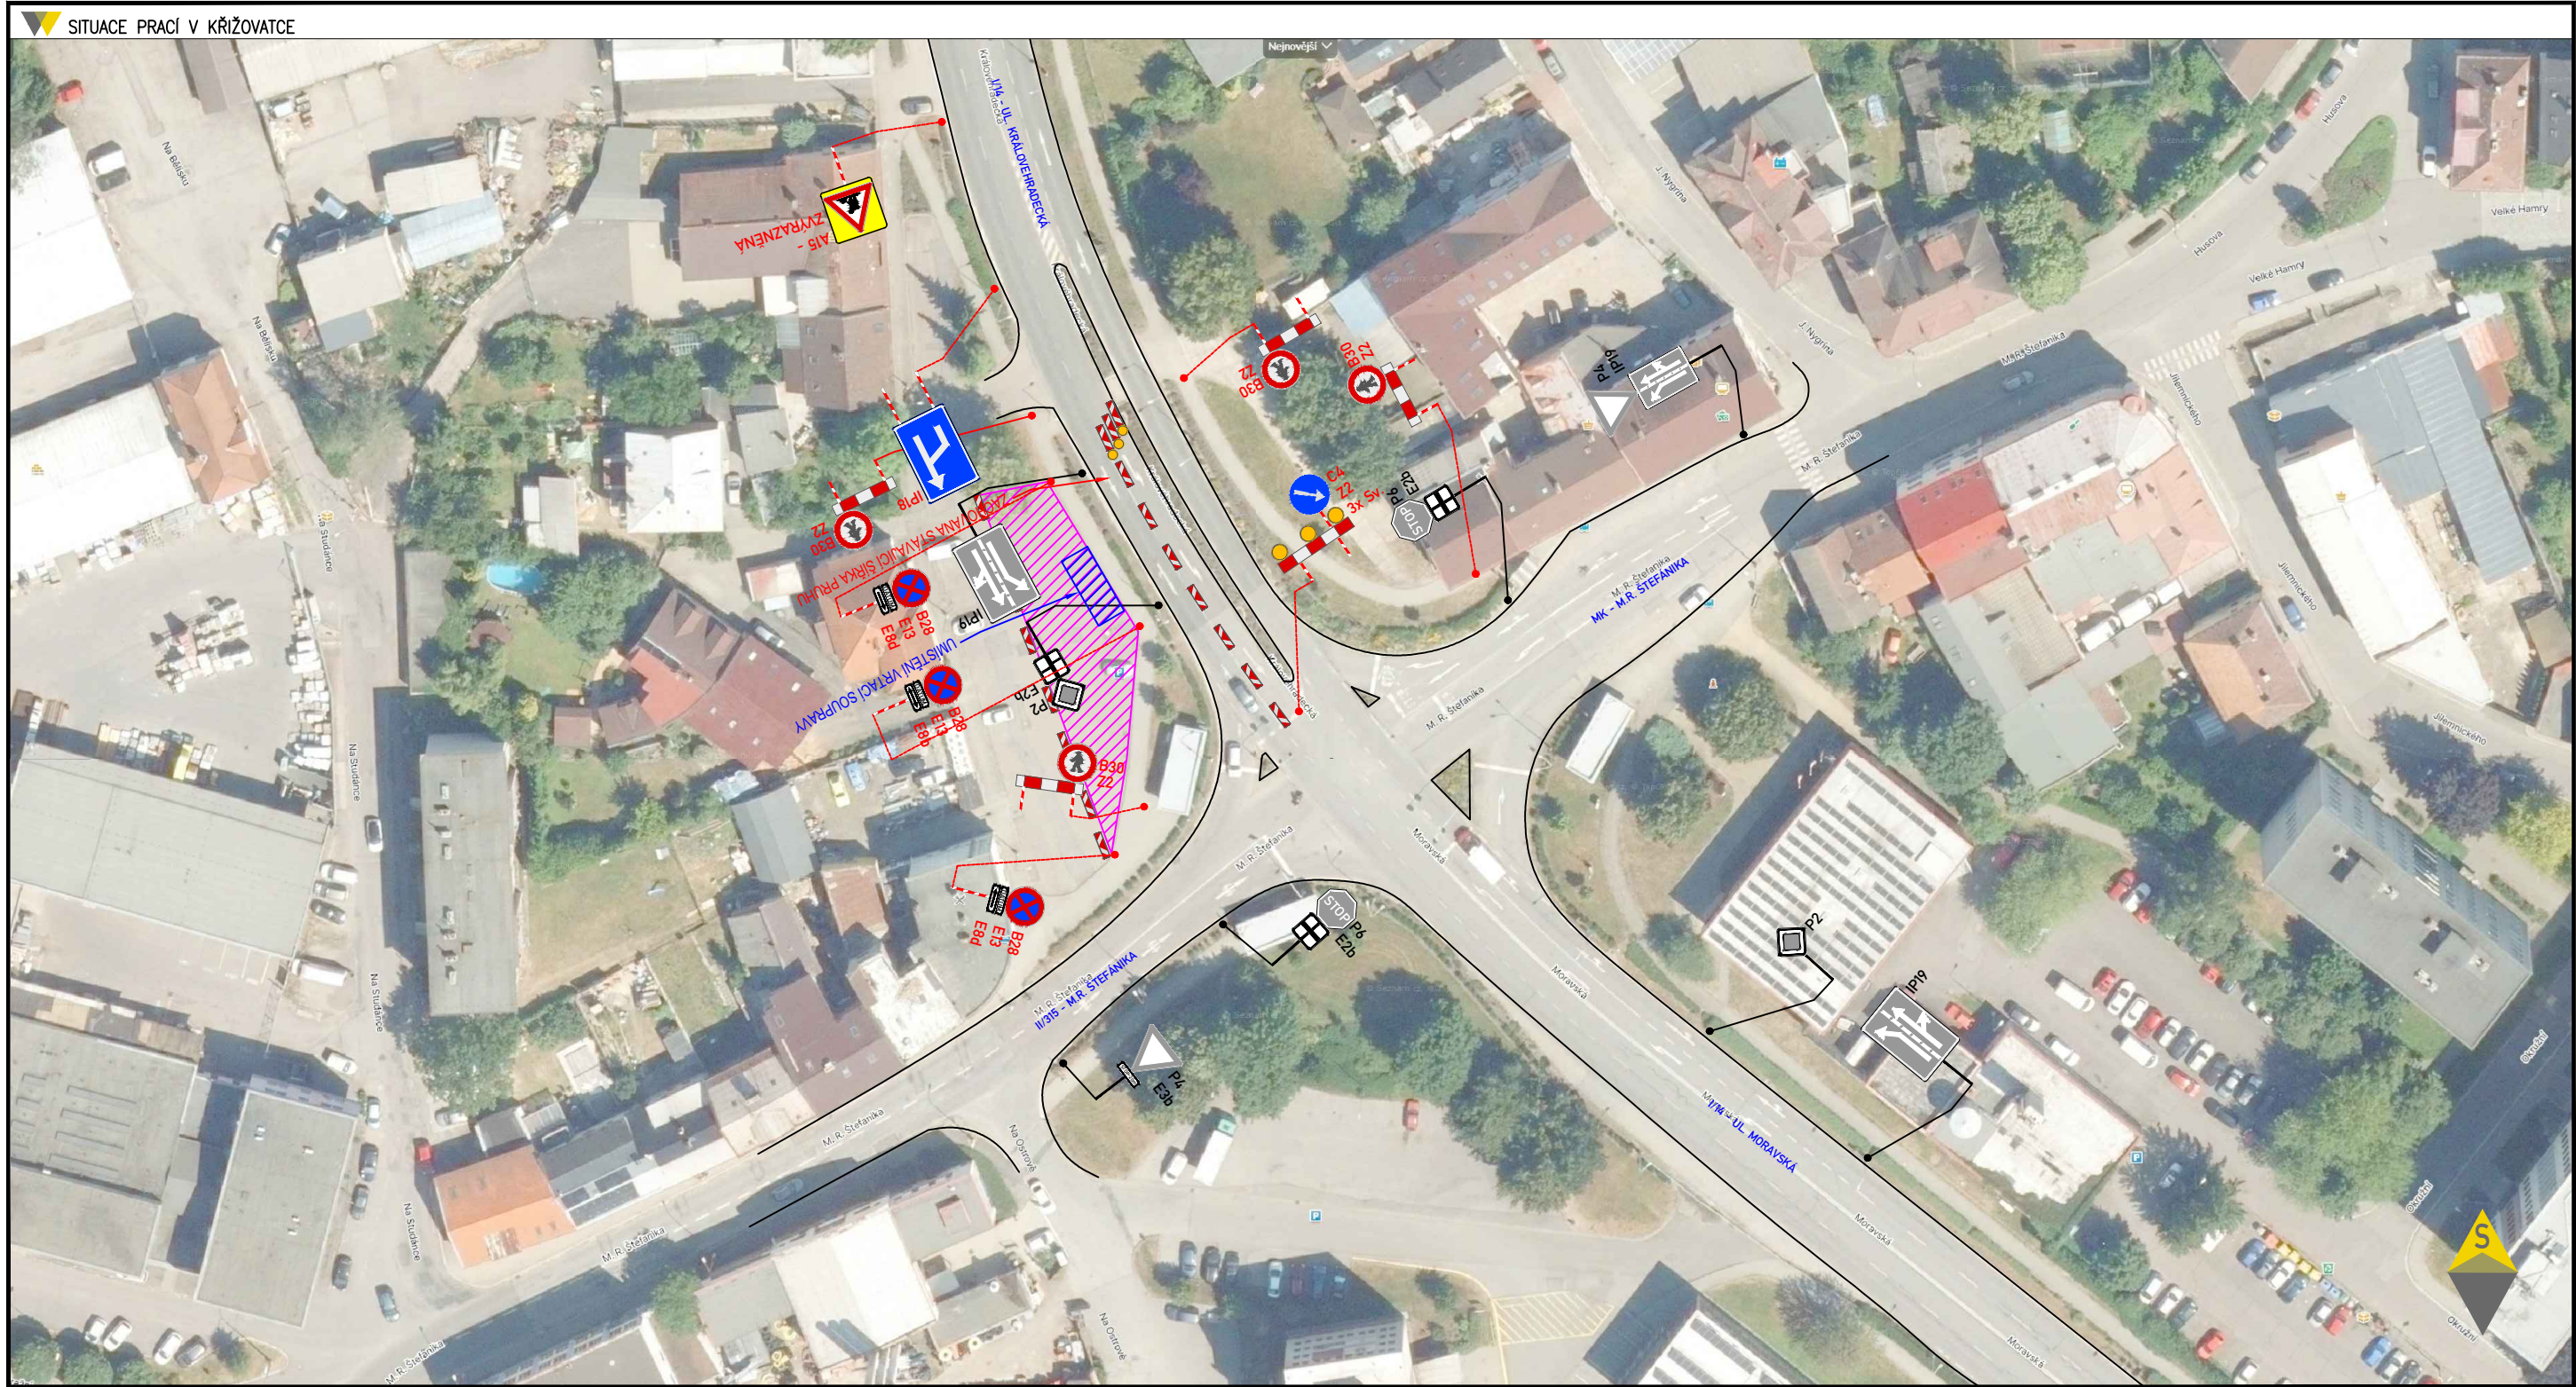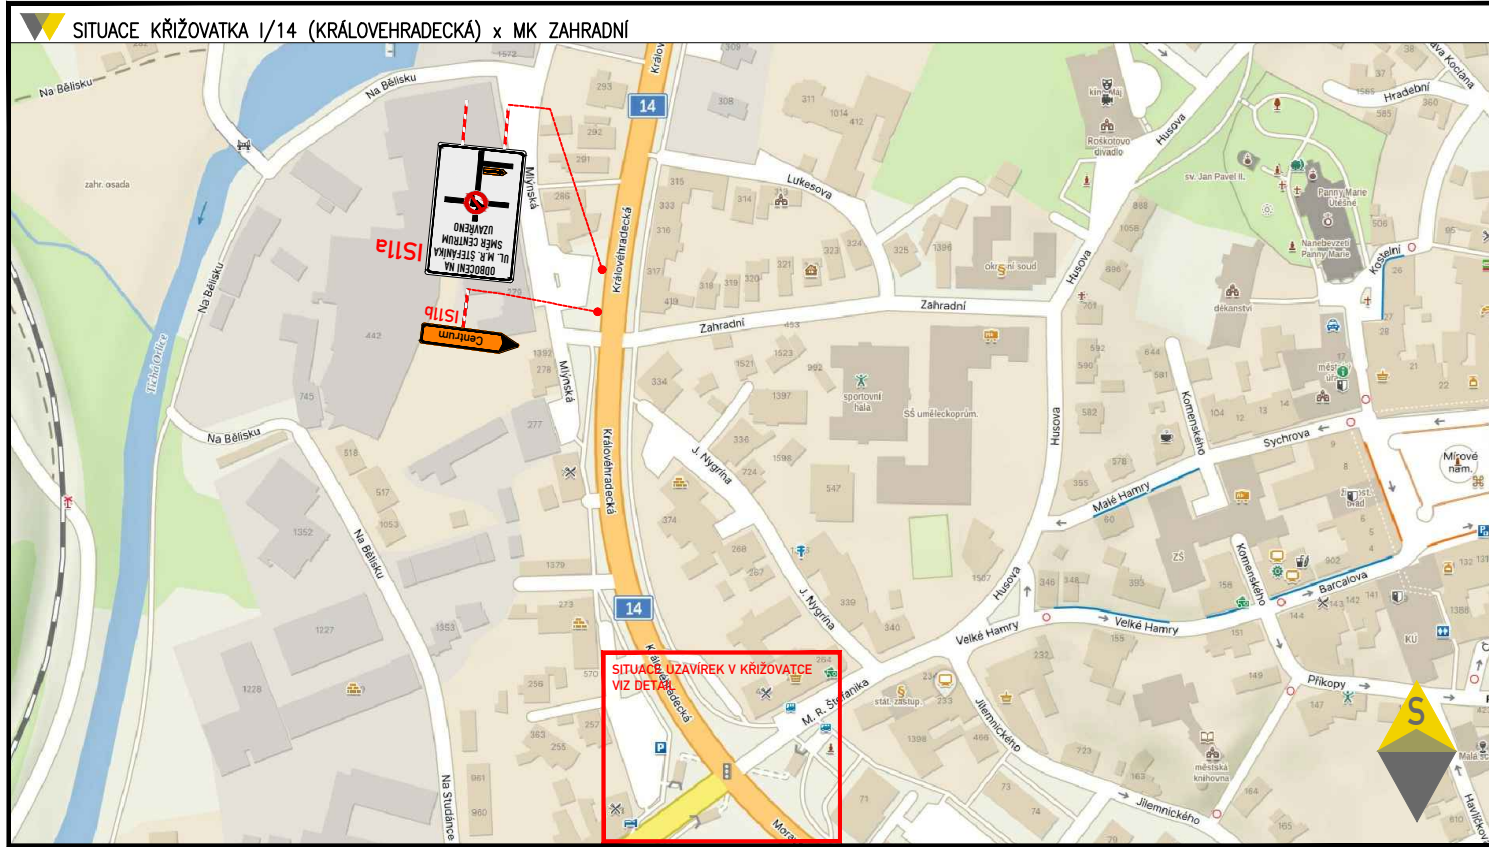

LEGENDA:

- B2 STÁVAJÍCÍ MÍSTNÍ ÚPRAVA DOPRAVNÍHO ZNAČENÍ
- B2 STÁVAJÍCÍ MÍSTNÍ ÚPRAVA DOPRAVNÍHO ZNAČENÍ DOČASNĚ ZRUŠENA
- B28 NAVRŽENÉ PŘECHODNÉ DOPRAVNÍ ZNAČENÍ
- E13
- PRACOVNÍ MÍSTO STAVBY
- PŘECHODNÉ VODOROVNÉ DOPRAVNÍ ZNAČENÍ



• TRVALE DOPRAVNÍ ZNAČENÍ, KTERÉ BUDE V ROZPORU S NAVRŽENOU PŘECHODNOU ÚPRAVOU PROVOZU, BUDE ZNEPLATNĚNO PŘEŠKRTNUTÍM NEBO ZAKRYTÍM.
• DZ B28 BUDE OSAŽENO 7 DNI PŘED ZAHÁJENÍM STAVBY.
• NAVRŽENÉ PŘECHODNÉ ZNAČENÍ DLE TP66 - ZÁSADY PRO OZNAČOVÁNÍ PRACOVNÍCH MÍST NA POZEMNÍCH KOMUNIKACÍCH II. VYDÁNÍ.

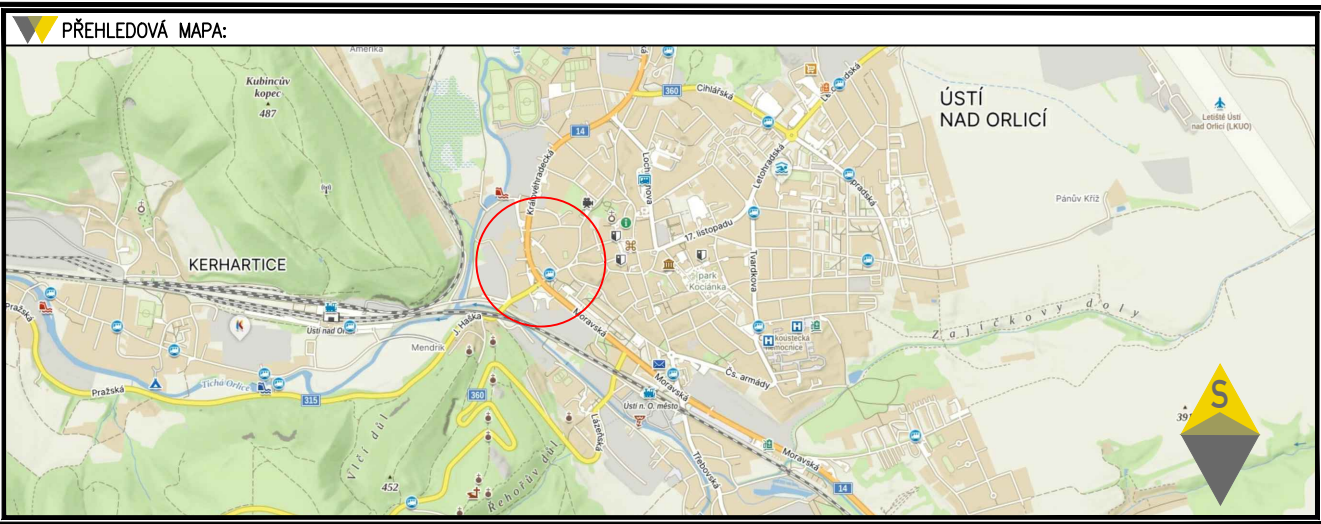

ETAPA 1

PŘÍPRAVNÉ A DOKONČOVACÍ PRÁCE


ZODPOVĚDNÝ PROJEKTANT:	Petr BEDNÁŘ	ZNAČKAŘ PROJEKCE DOPRAVNÍHO ZNAČENÍ PETR BEDNÁŘ / ZNAČKAŘ.cz PŘÍKOP 843/4, 602 00 BRNO IČO: 230 74 256
VYPRACOVAL:	Petr BEDNÁŘ	
KONTROLOVAL:	Martin LÍSKA	
NÁZEV STAVBY:	REKONSTRUKCE SSZ NA KŘIŽOVATCE ULICE MORAVSKÁ A M.R. ŠTEFÁNKA, ÚSTÍ N. O.	
NÁZEV PŘÍLOHY:	Situace přechodné úpravy provozu	DATUM: 18.4.2025 FORMÁT: 297x850 ČÍSLO ZAKÁZKY: 2025012 ČÍSLO PŘÍLOHY: 1

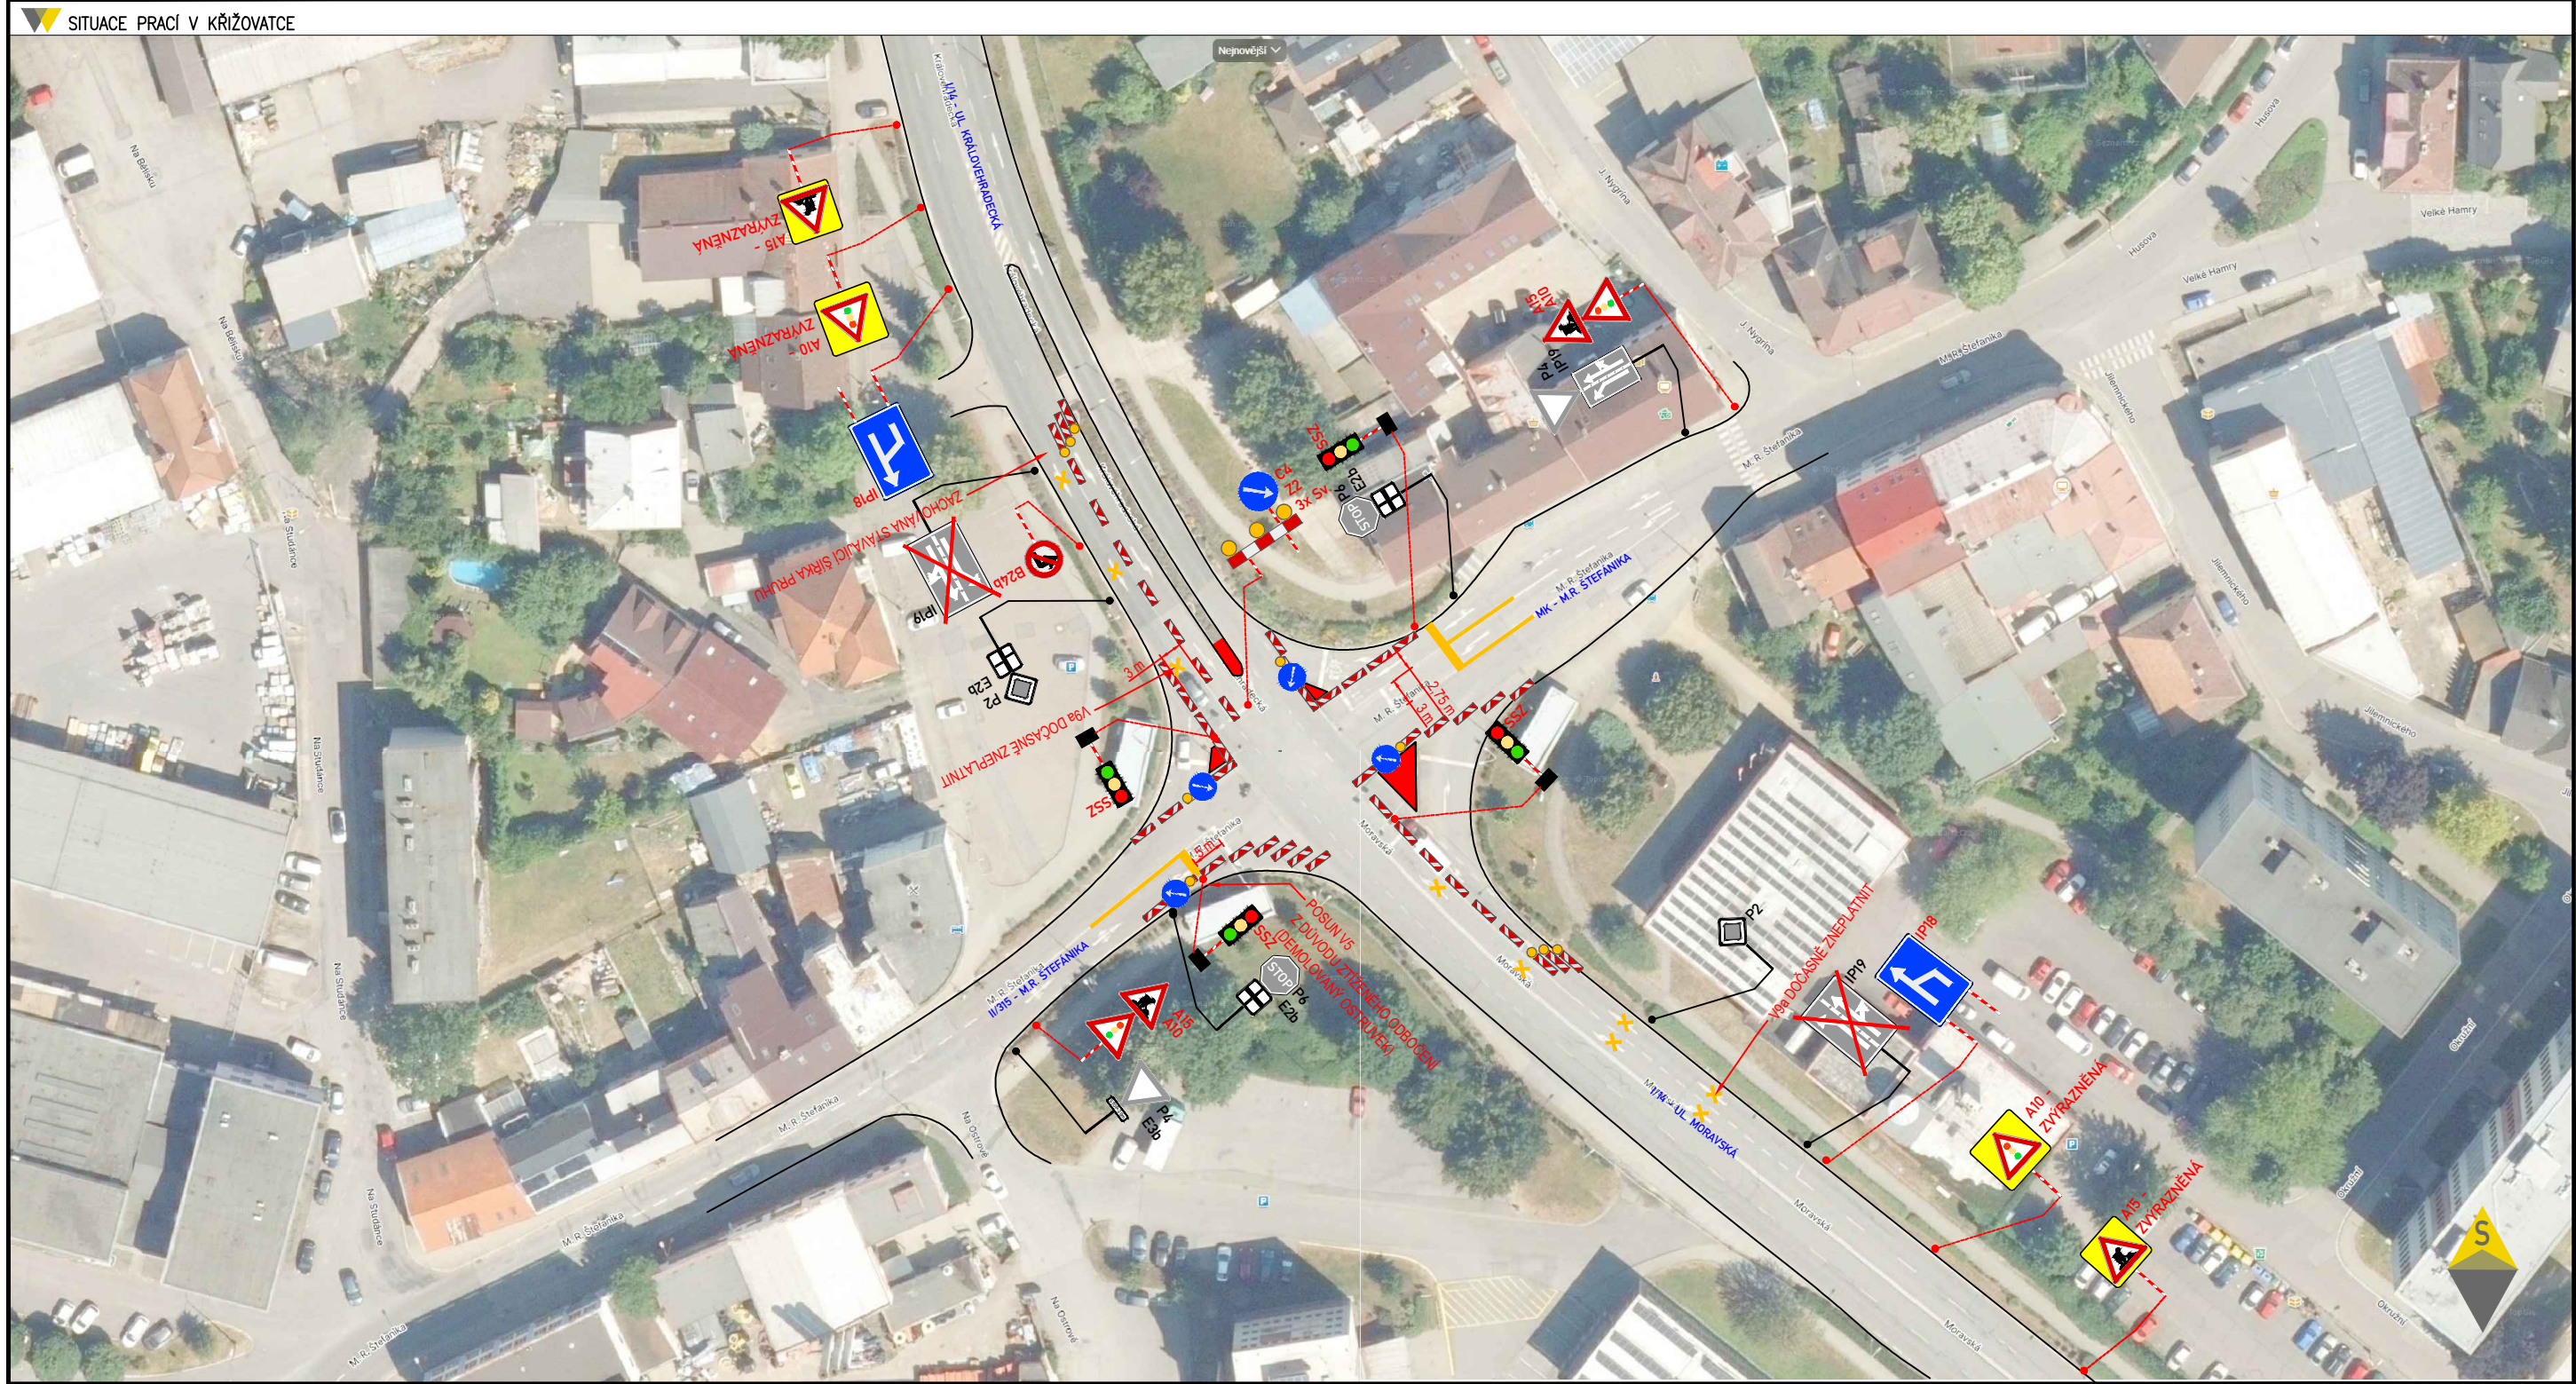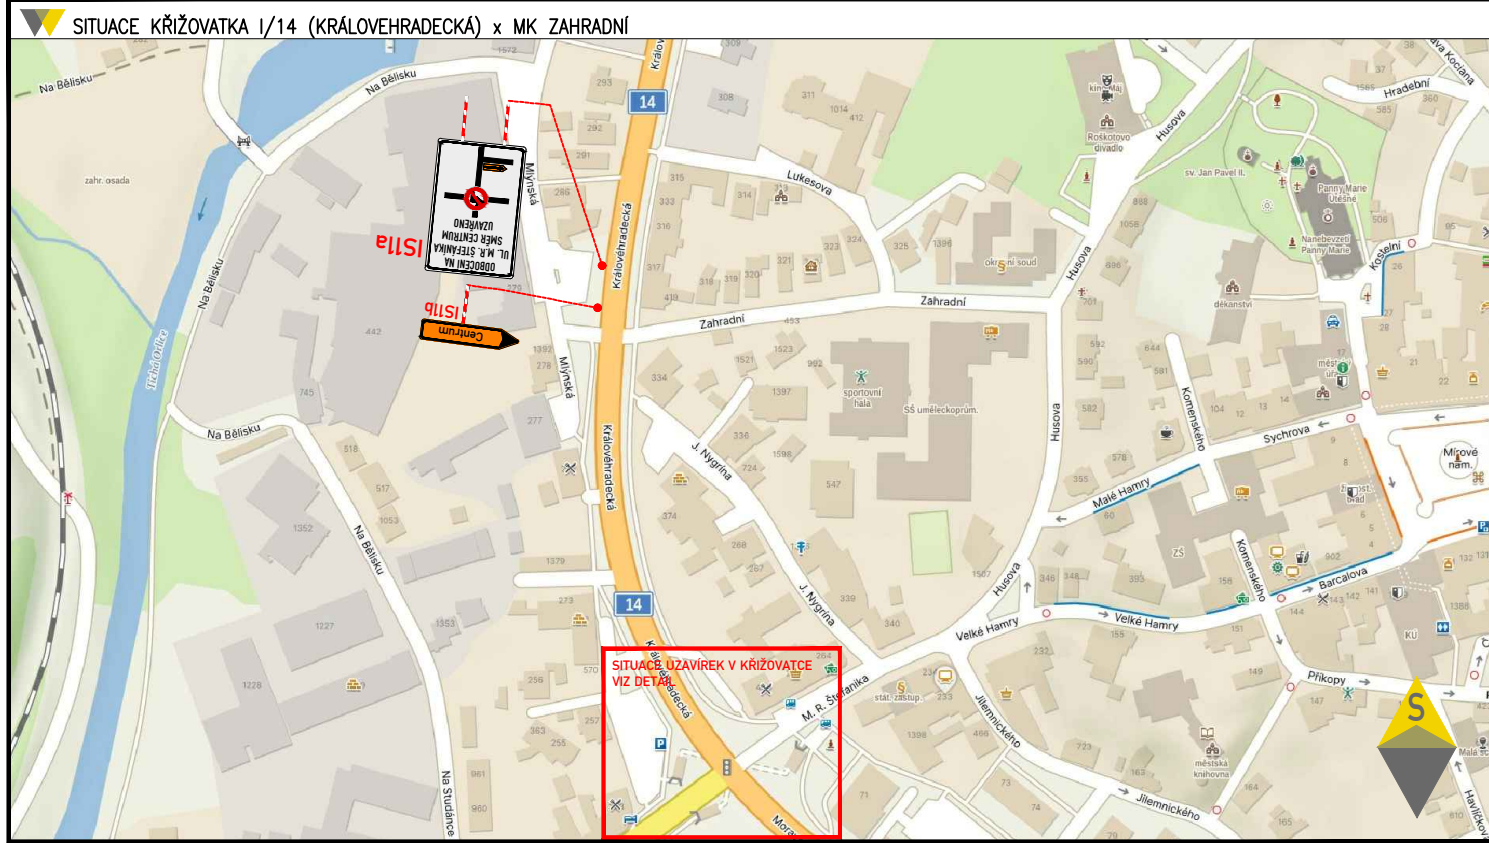

LEGENDA:

- B2 STÁVAJÍCÍ MÍSTNÍ ÚPRAVA DOPRAVNÍHO ZNAČENÍ
- B2 STÁVAJÍCÍ MÍSTNÍ ÚPRAVA DOPRAVNÍHO ZNAČENÍ DOČASNĚ ZRUŠENA
- B28 NAVRŽENÉ PŘECHODNÉ DOPRAVNÍ ZNAČENÍ
- E13 NAVRŽENÉ PŘECHODNÉ DOPRAVNÍ ZNAČENÍ
- PRACOVNÍ MÍSTO STAVBY
- PŘECHODNÉ VODOROVNÉ DOPRAVNÍ ZNAČENÍ

TRVALE DOPRAVNÍ ZNAČENÍ, KTERÉ BUDE V ROZPORU S NAVRŽENOU PŘECHODNOU ÚPRAVOU PROVOZU, BUDE ZNEPLATNĚNO PŘEŠKRTNUTÍM NEBO ZAKRYTÍM.
DZ B28 BUDE OSAZEN 7 DNI PŘED ZAHÁJENÍM STAVBY.
NAVRŽENÉ PŘECHODNÉ ZNAČENÍ DLE TP66 - ZÁSADY PRO OZNAČOVÁNÍ PRACOVNÍCH MÍST NA POZEMNÍCH KOMUNIKACÍCH II. VYDÁNÍ.

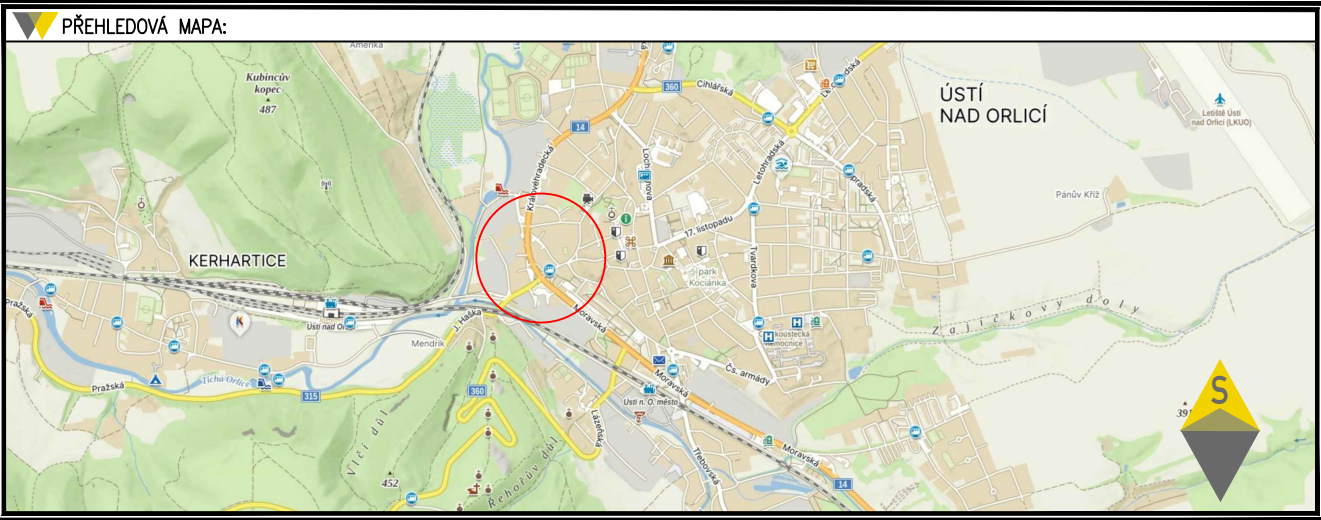

ETAPA 2

ZODPOVĚDNÝ PROJEKTANT:	Petr BEDNÁŘ	ZNAČKAŘ PROJEKCE DOPRAVNÍHO ZNAČENÍ PETR BEDNÁŘ / ZNAČKAŘ.cz PŘÍKOP 843/4, 602 00 BRNO IČO: 230 74 256
VYPRACOVAL:	Petr BEDNÁŘ	
KONTROLOVAL:	Martin LÍSKA	
NÁZEV STAVBY:	REKONSTRUKCE SSZ NA KŘIŽOVATCE ULICE MORAVSKÁ A M.R. ŠTEFÁNKA, ÚSTÍ N. O.	
NÁZEV PŘÍLOHY:	Situace přechodné úpravy provozu	DATUM: 18.4.2025 FORMÁT: 297x850 ČÍSLO ZAKÁZKY: 2025012 ČÍSLO PŘÍLOHY: 2