

Městský úřad Ústí nad Orlicí

stavební úřad

Č.j.: MUUO/65820/2025/SÚ/Tó
Číslo spisu: 14737/2025
Spisová značka: 14737/2025
Poč. listů: 8
Poč. příloh: 1
Poč. lis. př.: 1

Oprávněná úř. osoba: Tóthová
Tel: 465 514 268
E-mail: tothova@muuo.cz
Datum: 11. srpna 2025
Místo: Ústí nad Orlicí

Stavebník

ČEZ Distribuce, a. s., IČO 24729035, Teplická 874/8, Děčín IV-Podmokly, 405 02 Děčín 2, na základě plné moci ev.č.: PM-150/2025 zastoupena společností Energomontáže Votroubek s.r.o., Strojnická 1646, 516 01 Rychnov nad Kněžnou

ROZHODNUTÍ O POVOLENÍ STAVBY

VÝROKOVÁ ČÁST

Stavební úřad Městského úřadu Ústí nad Orlicí, jako obecní stavební úřad věcně a místně příslušný podle ust. § 30 odst. 1 písm. f) a odst. 3 písm. a) zákona č. 283/2021 Sb., stavební zákon, ve znění pozdějších předpisů (dále jen „stavební zákon“) a ust. § 11 odst. 1 písm. b) zákona č. 500/2004 Sb., správní řád, ve znění pozdějších předpisů (dále jen „správní řád“), ve spojení s § 211 stavebního zákona, v řízení o povolení stavby posoudil podle § 193 a § 211 stavebního zákona žádost o vydání povolení, kterou dne 07.08.2025 podala společnost ČEZ Distribuce, a. s., IČO 24729035, Teplická 874/8, Děčín IV-Podmokly, 405 02 Děčín 2, na základě plné moci ev.č.: PM-150/2025 zastoupena společností Energomontáže Votroubek s.r.o., Strojnická 1646, 516 01 Rychnov nad Kněžnou (dále jen „stavebník“), a na základě tohoto posouzení podle § 193, § 211 a § 212 stavebního zákona

ve zrychleném řízení

I.

vydává povolení

na stavbu pod záměrem Z/2025/120156 s názvem stavby „**UO Ústí n.O.Kerhartice, p.č.219 HDS**“ (dále jen „stavba“) na pozemcích: p. č. 224/3 (*ostatní plocha*), 224/7 (*zahrada*), 224/12 (*ostatní plocha*) a 550 (*ostatní plocha*) v katastrálním území Kerhartice nad Orlicí v obci Ústí nad Orlicí.

14737/2025

č. spisu: 14737/2025

spis. zn.: 14737/2025

Popis stavby:

Ze stávající kabelové skříně X1 umístěné na krajní hranici parcely p.č. 224/7 (*zahrada*) bude vyveden nový kabel AYKY 3 x 120+70 až na krajní hranici parcely p.č. 224/12, kde bude ukončen v novém přípojkovém pilíři SS200. Celková délka trasy nového kabelového vedení NN je 32 m.

II. Stanoví podmínky pro umístění a provedení stavby:

1. Stavba bude provedena podle projektové dokumentace ověřené ve stavebním řízení, kterou vypracoval Ing. Luboš Hanuš, autorizovaný inženýr pro technologická zařízení staveb, číslo autorizace: ČKAIT 0602193.
2. Stavba se bude nacházet na pozemcích na pozemcích: p. č. 224/3 (*ostatní plocha*), 224/7 (*zahrada*), 224/12 (*ostatní plocha*) a 550 (*ostatní plocha*) v katastrálním území Kerhartice nad Orlicí v obci Ústí nad Orlicí. Stavba je z hlediska funkčního využití v souladu s platným Územním plánem Ústí nad Orlicí, ve znění změny č. 4, která nabyla účinnosti dne 13.02.2025. Dotčené pozemky se dle územního plánu nachází ve funkčních plochách, ve kterých je přípustné umísťovat stavby technické infrastruktury sloužící pro funkci a obsluhu daného území.
3. Budou dodrženy podmínky ze souhlasu Města Ústí nad Orlicí ze dne 02.07.2025 pod č.j.: MUUO/52592/2025/MPO/ur:
 - Přílehlá silnice nesmí být užívána jako sklad materiálu, a to ani na přechodnou dobu.
 - Před započítím stavebních prací na pozemkových parcelách ve vlastnictví Města Ústí nad Orlicí předloží investor stavby (popřípadě jeho zástupce) časový harmonogram prováděných prací a požádá o vyjádření k úpravě pozemkových parcel po dokončení stavebních prací.
 - Nejméně 14 dní před zahájením výkopových prací v zeleni je nutné požádat odbor správy majetku města o vydání Souhlasu se zásahem do veřejného prostranství. Investor stavby je povinen v plném rozsahu nahradit výsadbu. Přesné podmínky budou specifikovány v souhlasu se zásahem do veřejného prostranství.
 - Při provádění stavby bude mimo jiné dodržována norma ČSN DIN 83 9061“ Technologie vegetačních úprav v krajině – Ochrana stromů, porostů a vegetačních ploch při stavebních pracích“.
4. Budou dodrženy podmínky stanovené ve stanovisku Městského úřadu Ústí nad Orlicí, odboru školství, kultury, sportu, cestovního ruchu a propagace ze dne 30.06.2025 pod č. j.: MUUO/52593/2025/ŠKCP/klick, a to:
 - Zároveň upozorňujeme, že stavba bude prováděna na území s archeologickými nálezy. Stavební činnost na území s archeologickými nálezy řeší ustanovení § 22 odst. 2 zákona č. 20/1987 Sb., o státní památkové péči, ve znění pozdějších předpisů.
5. Budou dodrženy podmínky uvedené ve vyjádření k žádosti o souhlas s činností a umístěním stavby v ochranném pásmu zařízení distribuční soustavy v provozování společnosti ČEZ Distribuce, a. s., IČ 24729035, Teplická 874/8, 405 02 Děčín, ze dne 06.08.2025.
6. Budou dodrženy podmínky stanoviska z pohledu dotyku na plynárenská zařízení společnosti GasNet Služby, s. r. o., IČ 27935311, Plynárenská 499/1, 657 02 Brno, č.j. 5003353360 ze dne 16.07.2025.

14737/2025

č. spisu: 14737/2025

spis. zn.: 14737/2025

7. Budou dodrženy podmínky stanovené ve vyjádření k průběhu podzemních vedení ve správě obchodní firmy TEPVOS, spol. s r. o., IČ 25945793, Královéhradecká 1566, 562 01 Ústí nad Orlicí, č.j. TEP/2113/2025/HL ze dne 05.03.2025.
8. Budou dodrženy podmínky stanovené ve vyjádření o existenci sítě elektronických komunikací a všeobecné podmínky ochrany sítě elektronických společností CETIN a.s., Českomoravská č.p. 2510/19, Libeň, 19000 Praha 9, č.j. 171028/2025 ze dne 21.06.2025.
9. Kopie všech vyjádření, stanovisek a souhlasů budou předány zhotoviteli stavby.
10. Při provádění stavby je nutno dodržovat předpisy týkající se bezpečnosti práce a ochrany zdraví při práci na staveništi, zejména zákon č. 309/2006 Sb., kterým se upravují další požadavky bezpečnosti a ochrany zdraví při práci v pracovněprávních vztazích a o zajištění bezpečnosti a ochrany zdraví při činnosti nebo poskytování služeb mimo pracovněprávní vztahy (zákon o zajištění dalších podmínek bezpečnosti a ochrany zdraví při práci); nařízení vlády č. 591/2006 Sb., o bližších minimálních požadavcích na bezpečnost a ochranu zdraví při práci na stavenišťích; nařízení vlády č. 362/2005 Sb., o bližších požadavcích na bezpečnost a ochranu zdraví při práci na pracovištích s nebezpečím pádu z výšky nebo do hloubky; nařízení vlády č. 101/2005 Sb. o podrobnějších požadavcích na pracoviště a pracovní prostředí; vyhláška č. 48/1982 Sb., kterou se stanoví základní požadavky k zajištění bezpečnosti práce a technických zařízení.
11. Při provádění stavby budou dodržena ustanovení vyhlášky č. 146/2024 Sb. o požadavcích na stavby, ve znění pozdějších předpisů, a na ně navazující ustanovení příslušných technických norem.
12. Stavba bude dokončena nejpozději do **2 let ode dne nabytí právní moci tohoto rozhodnutí**.
13. Příjezd na stavbu bude zajištěn po stávajících místních a účelových komunikacích.
14. Při realizaci stavby bude zajištěna ochrana sousedních nemovitostí, ochrana chodců a vozidel.
15. Při provádění stavby bude zabezpečena ochrana podzemních a povrchových vod.
16. Při provádění stavebních prací budou dodrženy hygienické limity ekvivalentní hladiny akustického tlaku pro hluk ze stavební činnosti dle ustanovení § 12 odst. 9 a části B přílohy č. 3 nařízení vlády č. 272/2011 Sb. ve znění pozdějších předpisů.
17. Stavební práce budou prováděny tak, aby ovzduší nebylo nepřiměřeně dotčeno znečišťováním poléťavým prachem.
18. Stavebník musí zajistit takové opatření, aby nedošlo ke znečištění nebo poškození místní komunikace včetně příslušenství. Případné znečištění musí být neprodleně odstraněno. Ze strany stavebníka je nutné zajistit očištění vozidel stavby, aby nedocházelo k vyvážení nečistot na vozovku a tím k ohrožení bezpečnosti silničního provozu.
19. Stavebník je povinen vést přehledně záznamy o stavbě (stavební deník). U staveb, kde jsou stavebníky organizace, příp. právnické osoby, musí být označeno, kdo je stavebníkem, kdo stavbu provádí, jméno stavbyvedoucího a doba provádění stavby. Obsahové náležitosti stavebního deníku a způsob vedení stanoví příloha č. 12 vyhl. č. 131/2024, o dokumentaci staveb.
20. Před zahájením prací je stavebník povinen zajistit vytyčení všech podzemních a nadzemních sítí technického vybavení tak, aby nedošlo k jejich případnému poškození. Křížení, styk nebo souběh s jednotlivými sítěmi technického vybavení bude předem odsouhlasen s jejich jednotlivými vlastníky či správci. Před zahájením zemních prací je nutno ověřit přesnou polohu podzemního vedení ručně kopanými sondami a seznámit všechny pracovníky s jeho existencí.

14737/2025

č. spisu: 14737/2025

spis. zn.: 14737/2025

21. Stavebník oznámí stavebnímu úřadu název a sídlo stavbyvedoucího, který bude stavbu provádět včetně kontaktních údajů. Stavebník zajistí, aby na staveništi byla k dispozici ověřená dokumentace pro povolení stavby. Podle ust. § 157 tato stavba vyžaduje projektovou dokumentaci pro provádění stavby.
22. Podle ust. § 153 (1) stavebního zákona pro stavby mohou být navrženy a použity jen takové výrobky, materiály a konstrukce, jejichž vlastnosti z hlediska způsobilosti stavby pro navržený účel zaručují, že stavba při správném provedení a běžné údržbě po dobu předpokládané existence splní základní požadavky na stavby.
23. V souladu s ust. § 161 odst. (1) stavebního zákona je stavebník povinen od zahájení stavby do jejího dokončení zabezpečit uchování všech povinných dokladů a dokumentací uvedených v § 167 písm. c) a d), a není-li současně vlastníkem stavby, je povinen je předat vlastníku stavby nejpozději po dokončení nebo kolaudaci stavby.
24. Při nedodržení projektového řešení se stavebník - investor vystavuje nebezpečí postihu dle § 301 - 302 stavebního zákona.
25. Po dokončení stavby budou dotčené nemovitosti uvedeny do původního stavu.
26. Stavba bude provedena a užívána tak, aby svými negativními vlivy nepřekračovala limitní hodnoty stanovené zvláštními právními předpisy za hranicí pozemku určeného k její realizaci.
27. Stavbu lze užívat v souladu § 230 odst. 3 stavebního zákona ihned po dokončení, a to pouze v souladu s účelem vymezeným v povolení stavby. Dokončení stavby je stavebník povinen neprodleně oznámit stavebnímu úřadu. V oznámení stavebník uvede Identifikátor záznamu, ve kterém byly zapsány změny týkající se obsahu digitální technické mapy.

Účastníkem je dle § 27 odstavec 1 písmeno a) zákona č. 500/2004 Sb., správní řád, ve znění pozdějších předpisů (dále jen "správní řád"):

ČEZ Distribuce, a. s., IČO 24729035, Teplická 874/8, Děčín IV-Podmokly, 405 02 Děčín 2

ODŮVODNĚNÍ

Dne 07.08.2025 podal stavebník žádost o vydání povolení stavby nebo zařízení pro výše uvedenou stavbu, tímto dnem bylo řízení zahájeno.

Okruh účastníků stavební úřad vymezil takto: *účastníci řízení dle § 182 písm. a) stavebního zákona. :*

ČEZ Distribuce, a. s., IČO 24729035, Teplická 874/8, Děčín IV-Podmokly, 405 02 Děčín 2. *Účastníci*

řízení dle § 182 písm. b) stavebního zákona. Obec, na jejíž území má být záměr uskutečněn:

Město Ústí nad Orlicí. *Účastníci řízení dle § 182 písm. c) stavebního zákona. Vlastník pozemku nebo*

stavby, na kterých má být záměr uskutečněn, nebo ten, kdo má jiné věcné právo k tomuto pozemku

nebo stavbě: Sláva Tomašovičová, Karpatská 242, Kerhartice, 562 04 Ústí nad Orlicí 4, Martina

Javůrková, Na Štěpnici 1220, 562 06 Ústí nad Orlicí 6, Marián Lenčేశ, Karpatská 119, Kerhartice, 562 04

Ústí nad Orlicí 4, Jana Lenčేశová, Karpatská 119, Kerhartice, 562 04 Ústí nad Orlicí 4, Filip Tomašovič,

Karpatská 242, Kerhartice, 562 04 Ústí nad Orlicí 4 a Město Ústí nad Orlicí, Sychrova 16, 562 01 Ústí nad

Orlicí 1, CETIN a.s., Českomoravská 2510/19, Libeň, 190 00 Praha 9, GasNet Služby, s.r.o., Plynárenská

499/1, Zábrdovice, 602 00 Brno 2 a TEPVOS, spol. s r.o., Královéhradecká 1566, 562 01 Ústí nad Orlicí .

14737/2025

č. spisu: 14737/2025

spis. zn.: 14737/2025

Povolení stavby je vydáno jako první úkon stavebního úřadu v řízení, jelikož stavebník dle ust. § 212 stavebního zákona o vydání rozhodnutí ve zrychleném řízení požádal a jsou splněny tyto podmínky:

- Město Ústí nad Orlicí na jejímž území má být stavba uskutečněna, má vydaný územní plán,
- nejde o záměr EIA,
- nejde o záměr vyžadující povolení výjimky nebo ustanovení odchylného postupu podle zákona ochraně přírody a krajiny,
- stavba splňuje požadavky uvedené v ust. § 193 stavebního zákona,
- stavebník doložil souhlasy všech účastníků řízení se záměrem, vyznačené na situačním výkresu dokumentace.

Stavební úřad v souladu s § 193 stavebního zákona posoudil, že předmětný stavební záměr je v souladu s požadavky stavebního zákona a jeho prováděcích právních předpisů, s požadavky na veřejnou dopravní nebo technickou infrastrukturu k možnosti a způsobu napojení nebo k podmínkám dotčených ochranných a bezpečnostních pásem. Dále stavební úřad posoudil soulad stavebního záměru s požadavky zvláštních právních předpisů a se závaznými stanovisky, popřípadě s rozhodnutími dotčených orgánů podle zvláštních právních předpisů.

Stanovenými podmínkami stavební úřad dále zabezpečil ochranu veřejných zájmů a stanoví zejména návaznost na jiné stavby nebo zařízení, dodržení obecných požadavků na výstavbu, popřípadě technických norem.

Stavební úřad ověřil, že předložená dokumentace je úplná, přehledná a že jsou v ní v odpovídající míře řešeny obecné požadavky na výstavbu a že je zajištěn příjezd ke stavbě.

Žádost o vydání stavebního povolení byla doložena, i v průběhu řízení, těmito souhlas, stanovisky, vyjádřeními a rozhodnutími:

- Doklady prokazující vlastnické právo nebo smlouvu nebo doklad o právu provést stavbu žadatele k pozemkům - výpis z listu vlastnictví.
- Dokumentace, kterou vypracoval Ing. Luboš Hanuš, autorizovaný inženýr pro technologická zařízení staveb.
- Stanoviska a rozhodnutí sdělili: Městský úřad Ústí nad Orlicí, odbor ŽP; Městský úřad Ústí nad Orlicí, odbor školství, kultury, sportu, cestovního ruchu a propagace .
- Stanoviska vlastníků veřejné dopravní a technické infrastruktury: ČEZ Distribuce, a. s. – souhlas, CETIN a.s., Českomoravská č.p. 2510/19, Libeň, 19000 Praha 9 GasNet Služby, s.r.o., Plynárenská 499/1, Zábrdovice, 602 00 Brno 2 a TEPVOS, spol. s r.o., Královéhradecká 1566, 562 01 Ústí nad Orlicí
- Souhlas se stavbou udělili: Město Ústí nad Orlicí, Filip a Sláva Tomašovičovi, Karpatská 242, Kerhartice , 562 04 Ústí nad Orlicí, Martina Javůrková , Na Štěpnici 1220, 562 06 Ústí nad Orlicí a Marián a Jana Lenčేశovi, Karpatská 119, Kerhartice, 562 04 Ústí nad Orlicí .

Z výše uvedených důvodů stavební úřad rozhodl tak, jak je ve výrokové části tohoto rozhodnutí uvedeno za použití právních předpisů ve výroku uvedených.

14737/2025

č. spisu: 14737/2025

spis. zn.: 14737/2025

POUČENÍ

Proti tomuto rozhodnutí se lze odvolat ke Krajskému úřadu Pardubického kraje, a to do 15 dnů ode dne jeho doručení podáním u správního orgánu, který napadené rozhodnutí vydal. Lhůta pro podání odvolání se počítá ode dne následujícího po doručení písemného vyhotovení rozhodnutí, nejpozději však po uplynutí desátého dne ode dne, kdy bylo nedoručené a uložené rozhodnutí připraveno k vyzvednutí.

Odvolání musí mít náležitosti uvedené v § 37 odst. 2 správního řádu a musí obsahovat údaje o tom, proti kterému výroku rozhodnutí směřuje, v jakém rozsahu ho napadá a v čem je spatřován rozpor s právními předpisy nebo nesprávnost výroku nebo řízení, jež mu předcházelo. Odvoláním lze napadnout výrokovou část rozhodnutí, jednotlivý výrok nebo jeho vedlejší ustanovení. Odvolání jen proti části Odůvodnění je nepřipustné (dle § 82 odst. 1 a 2 správního řádu).

Včas podané a přípustné odvolání má dle ust. § 85 odst. 1 správního řádu odkladný účinek.

Odvolání se podává s potřebným počtem stejnopisů tak, aby jeden stejnopis zůstal správnímu orgánu a aby každý účastník dostal jeden stejnopis. Nepodá-li účastník potřebný počet stejnopisů, vyhotoví je správní orgán na náklady účastníka (dle § 82 odst. 2 správního řádu).

Stavební úřad po dni nabytí právní moci povolení předá stavebníkovi jedno vyhotovení ověřené projektové dokumentace a štítek obsahující identifikační údaje o povolené stavbě.

Stavba nesmí být zahájena, dokud stavební povolení nenabyde právní moci.

Povolení platí 2 roky ode dne nabytí právní moci, nestanoví-li stavební úřad v odůvodněných případech lhůtu delší, nejdéle však 5 let. Bylo-li provádění záměru zahájeno v době platnosti, prodlužuje se doba platnosti na 10 let ode dne právní moci povolení nebo rozhodnutí o prodloužení platnosti povolení.

Povolení pozbývá platnosti také dnem, kdy stavební úřad obdrží oznámení stavebníka o tom, že od provedení svého záměru upouští.

Dobu platnosti povolení může stavební úřad prodloužit na základě žádosti stavebníka podané před jejím uplynutím, a to i opakovaně, nejdéle však vždy o další 2 roky. Platnost povolení nezanikne, dokud o žádosti není pravomocně rozhodnuto.

14737/2025

č. spisu: 14737/2025

spis. zn.: 14737/2025

Případnou úhradu škod vzniklých např. na sousedních movitých či nemovitých věcech v souvislosti s realizací tohoto záměru lze uplatňovat pouze občanskoprávní cestou.

Petr Marčík
vedoucí stavebního úřadu

Marie Tóthová
oprávněná úřední osoba

Příloha: situační výkres

Správní poplatek:

Správní poplatek podle zákona č. 634/2004 Sb., o správních poplatcích, ve znění pozdějších předpisů, s variabilním symbolem 9181008382, stanovený podle položky 18 odst. 1 ve výši 9000,- Kč, sazebníku správních poplatků v celkové hodnotě 9000,- Kč byl uhrazen dne 08.08.2025.

Tato písemnost musí být vyvěšena na úřední desce stavebního úřadu po dobu 15 dní.

Vyvěšeno dne:

Sejmuto dne:

www.ustinadorlici.cz/cs/urad/uredni-deska

Razítko a podpis osoby, která potvrzuje vyvěšení/sejmutí z úřední desky a zveřejnění způsobem umožňujícím dálkový přístup (po sejmutí písemnosti prosíme o zaslání písemnosti zpět).

14737/2025

č. spisu: 14737/2025

spis. zn.: 14737/2025

Doručí se:

Účastníci řízení dle § 182 písm. a) stavebního zákona. Stavebník (zmocněnci do datové schránky):
Energomontáže Votroubek s.r.o., Strojnická 1646, 516 01 Rychnov nad Kněžnou

Účastníci řízení dle § 182 písm. b) stavebního zákona. Obec, na jejímž území má být záměr uskutečněn (doporučeně, datová schránka):

Město Ústí nad Orlicí, Sychrova 16, 562 01 Ústí nad Orlicí 1, DS: OVM, bxcbwmg

Účastníci řízení dle § 182 písm. c) stavebního zákona. Vlastník pozemku nebo stavby, na kterých má být záměr uskutečněn, nebo ten, kdo má jiné věcné právo k tomuto pozemku nebo stavbě (doporučeně, do vlastních rukou):

Sláva Tomašovičová, Karpatská 242, Kerhartice, 562 04 Ústí nad Orlicí 4

Martina Javůrková, Na Štěpnici 1220, 562 06 Ústí nad Orlicí 6

Marián Lenčéš, Karpatská 119, Kerhartice, 562 04 Ústí nad Orlicí 4

Jana Lenčéšová, Karpatská 119, Kerhartice, 562 04 Ústí nad Orlicí 4

ČEZ Distribuce, a. s., Teplická 874/8, Děčín IV-Podmokly, 405 02 Děčín 2

Filip Tomašovič, Karpatská 242, Kerhartice, 562 04 Ústí nad Orlicí 4

Město Ústí nad Orlicí, Sychrova 16, 562 01 Ústí nad Orlicí 1

CETIN a.s., Českomoravská 2510/19, Libeň, 190 00 Praha 9

GasNet Služby, s.r.o., Plynárenská 499/1, Zábrdovice, 602 00 Brno 2

TEPVOS, spol. s r.o., Královéhradecká 1566, 562 01 Ústí nad Orlicí 1


Dotčené orgány (doporučeně):

Městský úřad Ústí nad Orlicí, odbor ŠKT, Sychrova 16, 562 24 Ústí nad Orlicí

Městský úřad Ústí nad Orlicí, odbor ŽP, Sychrova 16, 562 24 Ústí nad Orlicí

Nový přípojkový pilíř SS200

Kabel AYKY
3x120+70 3+32+3 m

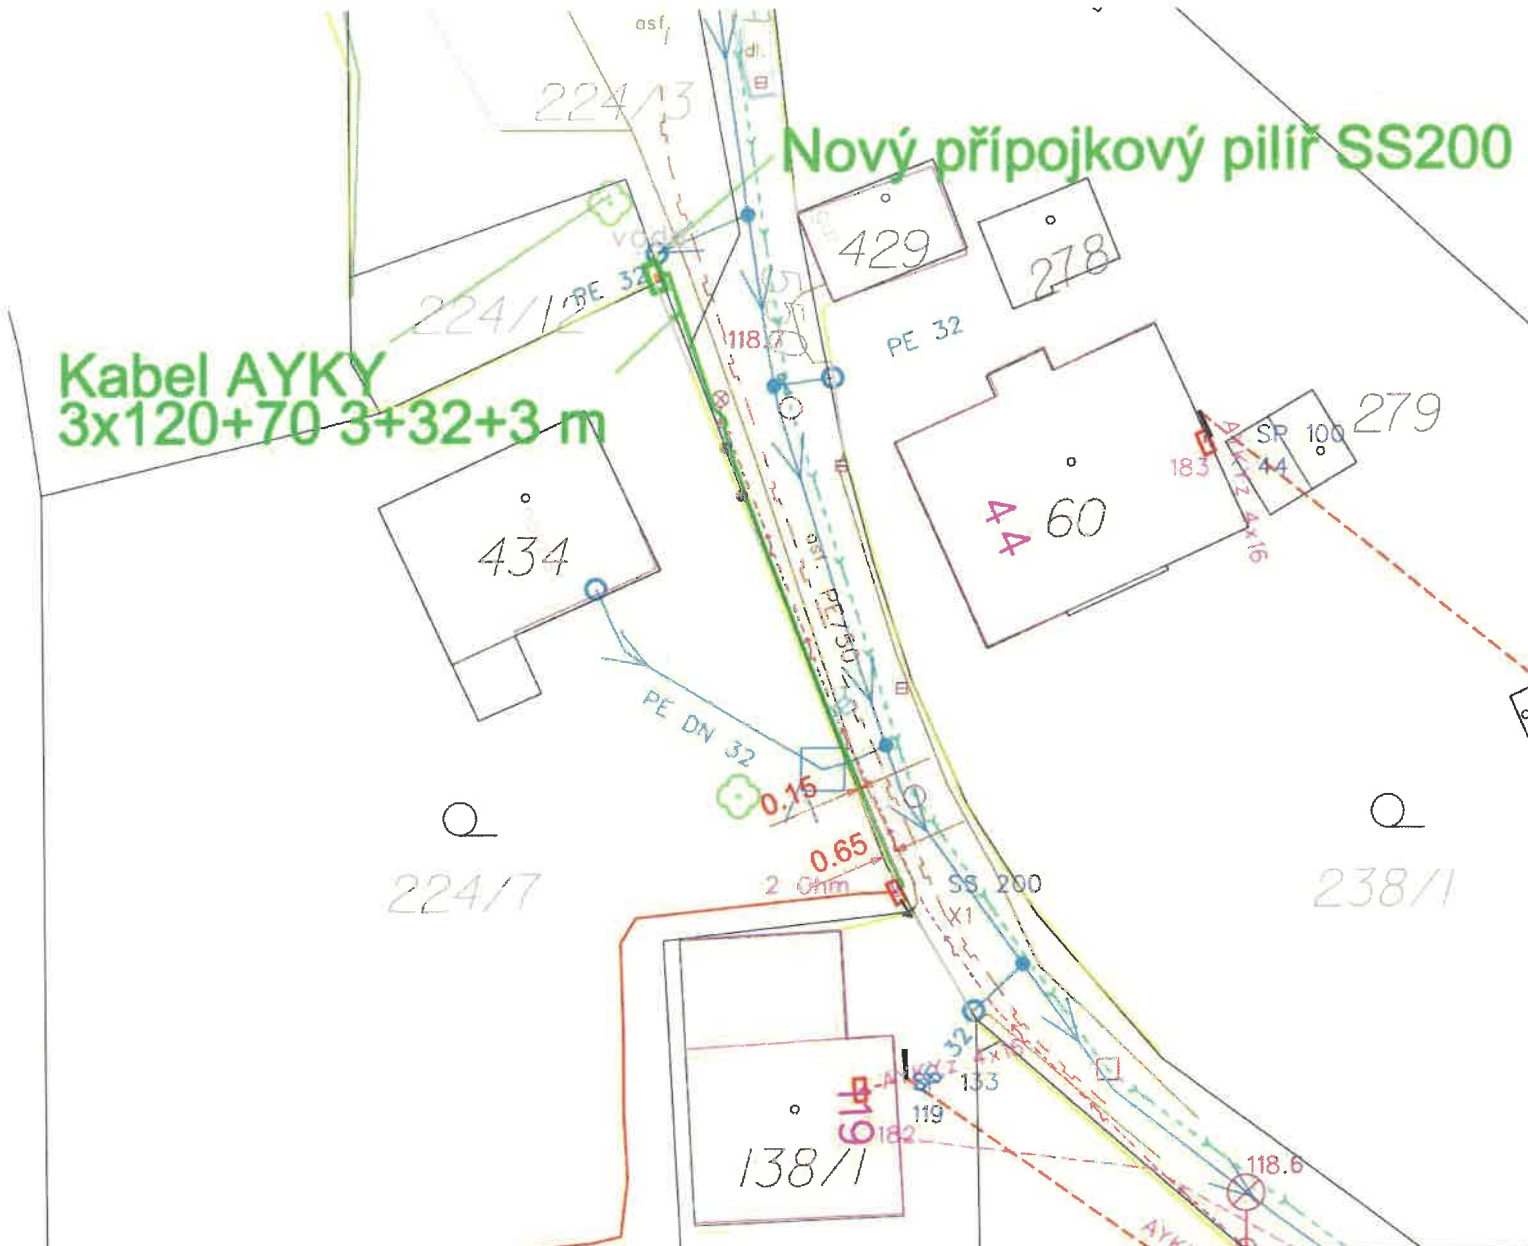


Legenda:

- Nové kabelové vedení NN
- Nová kabelová spojka NN
- Přípojková skříň nn nová
- Stávající kabelové vedení NN
- Přípojková skříň nn stávající
- Stávající betonový podpěrný bod
- Plynovod
- Sdělovací kabely (telefon, optika,...)
- Vodovod
- Kanalizace
- Plochy a vstupy
- Vařejné osvětlení
- Komunikace
- Zpevněné plochy
- Budovy zaměřené
- Hranice parcel
- Vnitřní kresba parcel
- Strom, keř
- Číslo popisné
- Katastrální číslo pozemková / zastavěná



Elektronicky podepsáno
Ing. Luboš Hanuš
Česká komora autorizovaných inženýrů
a techniků činných ve výstavbě
15:45 06.08.2025
RSA/4096

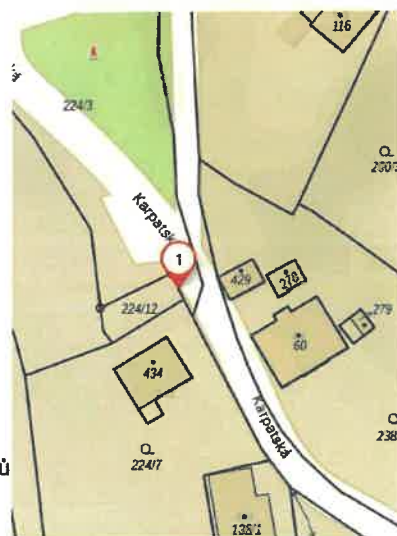

ELEKTROINSTALACE BUDE PROVEDENA DLE ČSN 33 2000-1, PNE 330000-1
ČSN 33 2000-5-52, ČSN 73 6005 A DALŠÍ DOTČENÉ ČSN
V MÍSTĚCH PŘÍPADNÉHO KRÍŽENÍ, NEBO SOUBĚHU S OSTATNÍMI SÍTĚMI,
BUDOU PROVEDENA OPATŘENÍ DLE ČSN 73 6005

PŘED ZAPOČETÍM ZEMNÍCH PRACÍ MUSÍ BÝT PROVEDENO V CELÉ
TRASE VYTÝČENÍ VŠECH STÁVAJÍCÍCH PODZEMNÍCH SÍTÍ

NAPĚŤOVÁ SOUSTAVA: TN-C, 400/230V, 50Hz stř.
OCHRANA PŘED ÚRAZEM EL. PROUDEM: dle ČSN 332000 4-41 (PNE 330000-1)
OCHRANA PŘED ÚRAZEM ELEKTRICKÝM PROUDEM
DLE PNE 330000-1
ŽIVÝCH ČÁSTÍ dle 3.2.2.2 KRYTÝ NEBO PŘEPÁŽKAM
dle 3.2.2.4 IZOLACE
NEŽIVÝCH ČÁSTÍ dle 3.2.5. AUTOMATICKÝM ODPOJENÍM OD ZDROJE

Kreslil:	Projektoval:	Vedoucí projektant:	Autorizoval:	 energomontáže Votrochská 222 www.energomontaze.cz	
Marek Jagenbrein	Marek Jagenbrein	Ing. Luboš Hanuš	Ing. Luboš Hanuš		
Místo:	k.ú. Kerhartice nad Orlicí	Investor:	ČEZ Distribuce, a.s. Děčín	Oddělení:	projekty
Název stavby:	UO Ústín.O.Kerhartice, p.č.219 HDS			Datum:	4.10.2024
Část stavby:	Přípojka nn			Stupeň dok.:	DPZ + DPS
Obsah výkresu:	Situační výkres širších vztahů			Č. stavby:	IV-12-2028345
				Formát:	1x A3
				Č. archivní:	2024-98
				Měřítko:	Č. výkresu:
				1:500	C.1