

Městský úřad Ústí nad Orlicí

stavební úřad

Č.j.: MUUO/85664/2025/SÚ/rbr
Číslo spisu: 19147/2025
Spisová značka: 19147/2025
Poč. listů: 7
Poč. příloh: 1
Poč. lis. př.: 1

Oprávněná úř. osoba: Brůnová Radka, Mgr.
Tel: 465514268/736516268
E-mail: brunova@muuo.cz
Datum: 24. listopadu 2025
Místo: Ústí nad Orlicí

ROZHODNUTÍ O POVOLENÍ STAVBY

VÝROKOVÁ ČÁST

Stavební úřad Městského úřadu Ústí nad Orlicí, jako obecní stavební úřad věcně a místně příslušný podle ust. § 30 odst. 1 písm. f) a odst. 3 písm. a) zákona č. 283/2021 Sb., stavební zákon, ve znění pozdějších předpisů (dále jen „stavební zákon“) a ust. § 11 odst. 1 písm. b) zákona č. 500/2004 Sb., správní řád, ve znění pozdějších předpisů (dále jen „správní řád“), ve spojení s § 211 stavebního zákona, v řízení o povolení stavby posoudil podle § 193 a § 211 stavebního zákona žádost o vydání povolení, kterou dne 10.10.2025 podala společnost ČEZ Distribuce, a. s., IČO 24729035, Teplická 874/8, Děčín IV-Podmokly, 405 02 Děčín 2, zastoupena na základě plné moci (č. PM-093/2025) společností GTT a.s., IČO 63080605, Pobřežní 95/74, Karlín, 186 00 Praha 86 (dále jen „stavebník“), a na základě tohoto posouzení podle § 193, § 211 a § 212 stavebního zákona

ve zrychleném řízení

I.

vydává povolení

na záměr stavby Z/2025/186084 s názvem „**UO Libchavy cp. 167, 173 kNN - IZ-12-2003164**“ na pozemcích st. p. č. 128 (*zastavěná plocha a nádvoří*), 129 (*zastavěná plocha a nádvoří*), 130 (*zastavěná plocha a nádvoří*), p. č. 118/1 (*zahrada*), 466(*zahrada*), 1386/1 (*ostatní plocha*), 1494/23 (*ostatní plocha*), 1494/24 (*ostatní plocha*), 1494/25 (*ostatní plocha*) a 1502/1 (*ostatní plocha*) v katastrálním území Horní Libchavy (dále jen „stavba“).

Stavba obsahuje:

Ze sloupu (dále PB) 257 bude proveden svod po sloupu do SR402 umístěného v blízkosti podpěrného bodu. Dále bude zbudováno kabelové vedení NN AYKY-J 3x240+120 říz. protlakem od PB k pozemku p. č. 118/1, kde bude v trase vložen pilíř SS300 (před oplocením) a kabelem říz. protlakem zpět, kde bude dále trasa vedena v zeleném okolo pozemků p. č. 119, 1502/1 (vjezd překonán protlakem), kde bude tento objekt přepojen (pilíř postaven před oplocením). Dále říz. protlakem na druhou stranu komunikace k č. p. 167 (zbořeno), kde následně bude trasa vedena v zeleném okolo cesty do rozpojovacího pilíře SR602 postaveného na pozemku st. p. č. 130 v zeleném u st. chodníku. ZSR602 bude vyveden další kabel AYKY-J 3x240+120 překopem přes pozemek p. č. 1494/25 do chodníku a dále v zeleném pásku u oplocení směrem k č. p. 169 a přepojením (rozvaděč postaven u chodníku u objektu). Po trase bude ještě přepojen č. p. 168, pilíř do oplocení a HDV kabel do ER rozvaděče na objektu č. p. 168. Demolice dvou budov (č. p. 167 a 173), na kterých jsou připevněny přes konzoli další čp. 168 a 169, je nutné přepojení. Stávající vrchní síť bude demontována a bude nahrazena kabelovou sítí.

Celková délka nového kabelového vedení NN je 100 m.

II. Stanoví podmínky pro umístění a provedení stavby:

1. Stavba bude provedena podle projektové dokumentace ověřené ve stavebním řízení, kterou autorizoval Ing. Ervin Wacník, autorizovaný inženýr pro technologická zařízení staveb, ČKAIT 0700976. Případné změny nesmí být provedeny bez předchozího povolení stavebního úřadu. Projektant odpovídá za správnost, celistvost, úplnost a bezpečnost stavby provedené podle této projektové dokumentace a její proveditelnost, jakož i za technickou a ekonomickou úroveň projektu, technologického zařízení včetně vlivů na životní prostředí.
2. Budou dodrženy podmínky souhlasu obce Libchavy ze dne 11. 12. 2024 a to:
Obec Libchavy souhlasí se stavbou „UO Libchavy cp. 167, 173 kNN-IZ-12-2003164“ za podmínky, že 3 navržené překopy přes místní komunikaci budou provedeny podvrtem.
3. Budou dodrženy podmínky stanovené v souhlasu Ředitelství silnic a dálnic s. p., Správa Pardubice ze dne 5. 12. 2024 pod značkou RSD-445468/2024-2.
4. Budou dodrženy podmínky z rozhodnutí, které vydal Městský úřad Ústí nad Orlicí, jako vodoprávní úřad, dne 06.10.2025 pod č. j. MUUO/83376/2025/ŽP/Ku/121 a to:
 - Během realizace záměru nesmí dojít ke znečištění prostředí, zejména nesmí dojít ke znečištění vod ropnými látkami.
 - Používané mechanizační prostředky musí být v dobrém technickém stavu a musí být dodržována preventivní opatření k zabránění případným úkapům či únikům ropných látek.
 - Pokud by v průběhu prací došlo k úniku pohonných hmot nebo mazacích látek, budou stavební práce okamžitě přerušeny, místo úniku ošetřeno příslušným sorbentem, kontaminovaná zemina bude odtěžena, odvezena na místo jejího zneškodnění a teprve poté bude pokračováno ve výstavbě. Staveniště pro tento účel bude vybaveno potřebnými sanačními pomůckami (lopata, krumpáč, vapex).
 - Niveleta terénu v záplavovém území vodního toku zůstane zachována.

- Materiál ukládaný do výkopové rýhy po uložení vedení bude řádně hutněn po vrstvách.
5. Jelikož se stavba nachází na území s archeologickými nálezy, je stavebník ve smyslu § 22 odst. 2 zákona č. 20/1987 Sb., o státní památkové péči, ve znění pozdějších předpisů povinen oznámit Archeologickému ústavu AV ČR, případně i oprávněné organizace, svůj záměr a umožnit mu provedení záchranného archeologického výzkumu. Nejpozději 10 pracovních dnů předem stavebník písemně oznámí vybranému archeologickému pracovišti zahájení zemních a stavebních prací.
 6. Budou dodrženy podmínky uvedené ve vyjádření o existenci energetického zařízení společnosti ČEZ Distribuce, a. s., IČ 24729035, Teplická 874/8, 405 02 Děčín vydaným pod značkou 0102402910 dne 16.09.2025.
 7. Budou dodrženy podmínky stanoviska z pohledu dotyku na plynárenská zařízení společnosti GasNet Služby, s. r. o., IČ 27935311, Plynárenská 499/1, 657 02 Brno, pod značkou 5003210551 ze dne 05.12.2024.
 8. Budou dodrženy podmínky stanovené ve vyjádření o existenci sítě elektronických komunikací a všeobecné podmínky ochrany sítě elektronických společností CETIN a.s., Českomoravská 2510/19, Libeň, 190 00 Praha 9, pod č.j. 326442/24 ze dne 14.11.2024
 9. Budou dodrženy podmínky stanovené ve vyjádření o existenci sítě společnosti Vodovody a kanalizace Jablonné nad Orlicí, a. s., IČ 48173398, Slezská č. p. 350, 561 64 Jablonné nad Orlicí provoz vodovodů Ústí nad Orlicí, Letohradská č. p. 100, 562 06 Ústí nad Orlicí, č.j. UO/JD/24/2672 ze dne 08.11.2024 a UO/JD/24/2845 ze dne 01.12.2024.
 10. Stavba bude dokončena 3.Q.2026.
 11. Kopie všech vyjádření, stanovisek a souhlasů budou předány zhotoviteli stavby.
 12. Při provádění stavby je nutno dodržovat předpisy týkající se bezpečnosti práce a ochrany zdraví při práci na staveništi, zejména zákon č. 309/2006 Sb., kterým se upravují další požadavky bezpečnosti a ochrany zdraví při práci v pracovněprávních vztazích a o zajištění bezpečnosti a ochrany zdraví při činnosti nebo poskytování služeb mimo pracovněprávní vztahy (zákon o zajištění dalších podmínek bezpečnosti a ochrany zdraví při práci); nařízení vlády č. 591/2006 Sb., o bližších minimálních požadavcích na bezpečnost a ochranu zdraví při práci na staveništích; nařízení vlády č. 362/2005 Sb., o bližších požadavcích na bezpečnost a ochranu zdraví při práci na pracovištích s nebezpečím pádu z výšky nebo do hloubky; nařízení vlády č. 101/2005 Sb. o podrobnějších požadavcích na pracoviště a pracovní prostředí; vyhláška č. 48/1982 Sb., kterou se stanoví základní požadavky k zajištění bezpečnosti práce a technických zařízení.
 13. Stavebníkovi se ukládá v souladu s § 153 stavebního zákona, aby pro stavbu byly použity jen takové výrobky, materiály a konstrukce, jejichž vlastnosti z hlediska způsobilosti stavby pro navržený účel zaručují, že stavba při správném provedení a běžné údržbě po dobu předpokládané existence splňuje požadavky na mechanickou odolnost a stabilitu, požární bezpečnost, hygienu, ochranu zdraví a životního prostředí, bezpečnost při udržování a užívání stavby, ochranu proti hluku a na úsporu energie a ochranu tepla.
 14. Stavebník je vázán povinnostmi, které mu jsou stanoveny v § 160 stavebního zákona.
 15. Stavebník je povinen dle § 160 odst. 2 písm. c) nahlásit zahájení stavby a název a sídlo stavebního podnikatele, který bude stavbu provádět.
 16. Investor je povinen vést přehledně jednoduchý záznam o stavbě v souladu s § 166 stavebního zákona. Obsahové náležitosti jednoduchého záznamu o stavbě a způsob jeho vedení stanoví prováděcí předpis – příloha č. 12 vyhlášky č. 131/2024, o dokumentaci staveb.

17. Při nedodržení projektového řešení se stavebník-investor vystavuje nebezpečí postihu dle § 301-302 stavebního zákona.
18. Po dokončení stavby budou dotčené pozemky uvedeny do původního stavu.
19. Stavba bude provedena a užívána tak, aby svými negativními vlivy nepřekračovala limitní hodnoty stanovené zvláštními právními předpisy za hranicí pozemku určeného k její realizaci.
20. Stavbu lze užívat ihned po jejím dokončení, a to pouze v souladu s účelem vymezeným v povolení stavby. Dokončení stavby je stavebník povinen neprodleně oznámit stavebnímu úřadu. V oznámení uveďte:
 - identifikátor záznamu do digitální technické mapy kraje.

Účastníkem je dle § 27 odstavec 1 písmeno a) zákona č. 500/2004 Sb., správní řád, ve znění pozdějších předpisů (dále jen "správní řád"):

- ČEZ Distribuce, a. s., IČO 24729035, Teplická 874/8, Děčín IV-Podmokly.

Toto rozhodnutí platí 2 roky ode dne nabytí právní moci.

ODŮVODNĚNÍ

Dne 10.10.2025 obdržel stavební úřad žádost o povolení stavby nebo zařízení pro výše uvedenou stavbu, tímto dnem bylo řízení zahájeno. Žádost byla doplněna dne 21.10.2025 a dne 13.11.2025.

Okruh účastníků stavební úřad vymezil takto:

Účastníci řízení dle § 182 písm. a) stavebního zákona. Stavebník:

ČEZ Distribuce, a. s., IČO 24729035, Teplická 874/8, Děčín IV-Podmokly, 405 02 Děčín 2, zast. GTT a.s., IČO 63080605, Pobřežní 95/74, Karlín, 186 00 Praha 86

Účastníci řízení dle § 182 písm. b) stavebního zákona. Obec, na jejímž území má být záměr uskutečněn:
Obec Libchavy, Dolní Libchavy 93, 561 16 Libchavy

Účastníci řízení dle § 182 písm. c) stavebního zákona. Vlastník pozemku nebo stavby, na kterých má být záměr uskutečněn, nebo ten, kdo má jiné věcné právo k tomuto pozemku nebo stavbě:

Obec Libchavy, Dolní Libchavy 93, 561 16 Libchavy

Ředitelství silnic a dálnic s. p., Čerčanská 2023/12, Krč, 140 00 Praha 4

Ing. Jaromír Zápotocký, České Libchavy 191, 561 14 České Libchavy

Ing. Klára Zápotocká, České Libchavy 191, 561 14 České Libchavy

Josef Vavřín, Horní Libchavy 168, 561 16 Libchavy

Jarmila Vavřínová, Horní Libchavy 168, 561 16 Libchavy

Helena Kolečová, Horní Libchavy 169, 561 16 Libchavy

Mgr. František Mráz, Horní Libchavy 169, 561 16 Libchavy

Helena Mrázová, Horní Libchavy 169, 561 16 Libchavy

Účastníci řízení dle § 182 písm. d) stavebního zákona. Osoby, jejíž vlastnické nebo jiné věcné právo k sousedním stavbám anebo sousedním pozemkům může být rozhodnutím o povolení záměru přímo dotčeno:

Luděk Kočí, Horní Libchavy 147, 561 16 Libchavy

Petra Kočová, České Libchavy 118, 561 14 České Libchavy

Povolení stavby je vydáno jako první úkon stavebního úřadu v řízení, jelikož stavebník dle ust. § 212 stavebního zákona o vydání rozhodnutí ve zrychleném řízení požádal a jsou splněny tyto podmínky:

- a) obec, na jejímž území má být stavba nebo zařízení uskutečněna, má vydán územní plán,
- b) nejde o záměr EIA,
- c) nejde o záměr vyžadující povolení výjimky nebo stanovení odchýlného postupu podle zákona o ochraně přírody a krajiny,
- d) stavba splňuje požadavky uvedené v § 193 stavebního zákona,
- e) stavebník doložil souhlasy všech účastníků řízení se záměrem, vyznačené na situačním výkresu dokumentace.

Stavební úřad posoudil záměr podle § 193 stavebního zákona, a zjistil, že jeho uskutečněním nebo užíváním nejsou ohroženy zájmy chráněné stavebním zákonem, předpisy vydanými k jeho provedení a zvláštními předpisy. Projektová dokumentace stavby splňuje obecné požadavky na výstavbu. Záměr je z hlediska funkčního využití v souladu s platným Územním plánem Libchavy, ve znění změny č. 5, která nabyla účinnosti dne 01.12.2020. Dotčené pozemky se dle územního plánu nachází ve funkční ploše BU-bydlení všeobecné, ve které je přípustné umísťovat stavby technické infrastruktury sloužící pro obsluhu daného území. Jiné požadavky na umístění záměru nejsou, s ohledem na charakter záměru, územním plánem stanoveny.

Stavební úřad v průběhu řízení neshledal důvody, které by bránily povolení stavby.

Žádost o vydání stavebního povolení byla doložena, i v průběhu řízení, těmito souhlasy, stanovisky, vyjádřeními a rozhodnutími:

- Doklady prokazující vlastnické právo nebo smlouvu nebo doklad o právu provést stavbu žadatele k pozemkům st. p. č. 128, 129, 130, p. č. 118/1, 466, 1386/1, 1494/23, 1494/24, 1494/25 a 1502/1 v katastrálním území Horní Libchavy.
- Dokumentace, kterou autorizoval Ing. Ervin Wacník, autorizovaný inženýr pro technologická zařízení staveb, ČKAIT 0700976.
- Souhlasy vlastníků dotčených stavbou.
- Rozhodnutí, které vydal Městský úřad Ústí nad Orlicí, jako vodoprávní úřad, dne 06.10.2025 pod č. j. MUUO/83376/2025/ŽP/Ku/121.
- Stanoviska vlastníků veřejné dopravní a technické infrastruktury: ČEZ Distribuce, a. s., CETIN a.s., Vodovody a kanalizace Jablonné nad Orlicí, a.s., GasNet, s. r.o., Ředitelství silnic a dálnic s. p.
- Souhlas Obce Libchavy s podmínkami.

Stavební úřad rozhodl, jak je uvedeno ve výroku rozhodnutí, za použití ustanovení právních předpisů ve výroku uvedených.

Povolení stavby nebo zařízení vydané ve zrychleném řízení se vedle oznámení účastníkům řízení zveřejňuje na úřední desce Městského úřadu Ústí nad Orlicí po dobu 15 dnů ode dne vydání.

POUČENÍ

Proti tomuto rozhodnutí se lze odvolat ke Krajskému úřadu Pardubického kraje, a to do 15 dnů ode dne jeho doručení podáním u správního orgánu, který napadené rozhodnutí vydal. Lhůta pro podání odvolání se počítá ode dne následujícího po doručení písemného vyhotovení rozhodnutí, nejpozději však po uplynutí desátého dne ode dne, kdy bylo nedoručené a uložené rozhodnutí připraveno k vyzvednutí.

Odvolání musí mít náležitosti uvedené v § 37 odst. 2 správního řádu a musí obsahovat údaje o tom, proti kterému výroku rozhodnutí směřuje, v jakém rozsahu ho napadá a v čem je spatřován rozpor s právními předpisy nebo nesprávnost výroku nebo řízení, jež mu předcházelo. Odvoláním lze napadnout výrokovou část rozhodnutí, jednotlivý výrok nebo jeho vedlejší ustanovení. Odvolání jen proti části Odůvodnění je nepřipustné (dle § 82 odst. 1 a 2 správního řádu).

Včas podané a přípustné odvolání má dle ust. § 85 odst. 1 správního řádu odkladný účinek.

Odvolání se podává s potřebným počtem stejnopisů tak, aby jeden stejnopis zůstal správnímu orgánu a aby každý účastník dostal jeden stejnopis. Nepodá-li účastník potřebný počet stejnopisů, vyhotoví je správní orgán na náklady účastníka (dle § 82 odst. 2 správního řádu).

Stavební úřad po dni nabytí právní moci stavebního povolení předá stavebníkovi štítek obsahující identifikační údaje o povolené stavbě.

Stavba nesmí být zahájena, dokud stavební povolení nenabyde právní moci.

Povolení platí 2 roky ode dne nabytí právní moci, nestanoví-li stavební úřad v odůvodněných případech lhůtu delší, nejdéle však 5 let. Bylo-li provádění záměru zahájeno v době platnosti, prodlužuje se doba platnosti na 10 let ode dne právní moci povolení nebo rozhodnutí o prodloužení platnosti povolení.

Povolení pozbývá platnosti také dnem, kdy stavební úřad obdrží oznámení stavebníka o tom, že od provedení svého záměru upouští.

Dobu platnosti povolení může stavební úřad prodloužit na základě žádosti stavebníka podané před jejím uplynutím, a to i opakovaně, nejdéle však vždy o další 2 roky. Platnost povolení nezanikne, dokud o žádosti není pravomocně rozhodnuto.

Případnou úhradu škod vzniklých např. na sousedních movitých či nemovitých věcech v souvislosti s realizací tohoto záměru lze uplatňovat pouze občanskoprávní cestou.

Petr Marčík
vedoucí stavebního úřadu

Za správnost vyhotovení:
Brůnová Radka, Mgr.
oprávněná úřední osoba

Příloha: - situační výkres

Správní poplatek:

Správní poplatek podle zákona č. 634/2004 Sb., o správních poplatcích, ve znění pozdějších předpisů, s variabilním symbolem 9181008465, stanovený podle položky 18 odst. 1, písm. a) ve výši 4000,- Kč, sazebníku správních poplatků v celkové hodnotě 4000,- Kč byl uhrazen dne 19.11.2025.

Tato písemnost musí být vyvěšena na úřední desce stavebního úřadu po dobu 15 dní.

Vyvěšeno dne:

Sejmuto dne:

Doručí se:

Stavebník (zmocněnci do datové schránky):

GTT a.s., Pobřežní 95/74, Karlín, 186 00 Praha 86

Účastníci řízení (doporučeně, datová schránka):

Jaromír Zápotocký, České Libchavy 191, 561 14 České Libchavy

Klára Zápotocká, České Libchavy 191, 561 14 České Libchavy

Josef Vavřín, Horní Libchavy 168, 561 16 Libchavy

Jarmila Vavřínová, Horní Libchavy 168, 561 16 Libchavy

Luděk Kočí, Horní Libchavy 147, 561 16 Libchavy

Petra Kočová, České Libchavy 118, 561 14 České Libchavy

Helena Kolečová, Horní Libchavy 169, 561 16 Libchavy

František Mráz, Horní Libchavy 169, 561 16 Libchavy

Helena Mrázová, Horní Libchavy 169, 561 16 Libchavy

CETIN a.s., Českomoravská 2510/19, Libeň, 190 00 Praha 9

GasNet, s.r.o., Klíšská 940/96, Klíše, 400 01 Ústí nad Labem 1

Obec Libchavy, Dolní Libchavy 93, 561 16 Libchavy

Ředitelství silnic a dálnic s. p., Čerčanská 2023/12, Krč, 140 00 Praha 4

Dotčené orgány (doporučeně):


Městský úřad Ústí nad Orlicí, odbor ŠKT, Sychrova 16, 562 24 Ústí nad Orlicí

Městský úřad Ústí nad Orlicí, odbor ŽP, Sychrova 16, 562 24 Ústí nad Orlicí


Na vědomí dle § 188 stavebního zákona

Hlavní projektant (datová schránka):

Ervin Wacník, Přívrat 94, 560 02 Česká Třebová 2

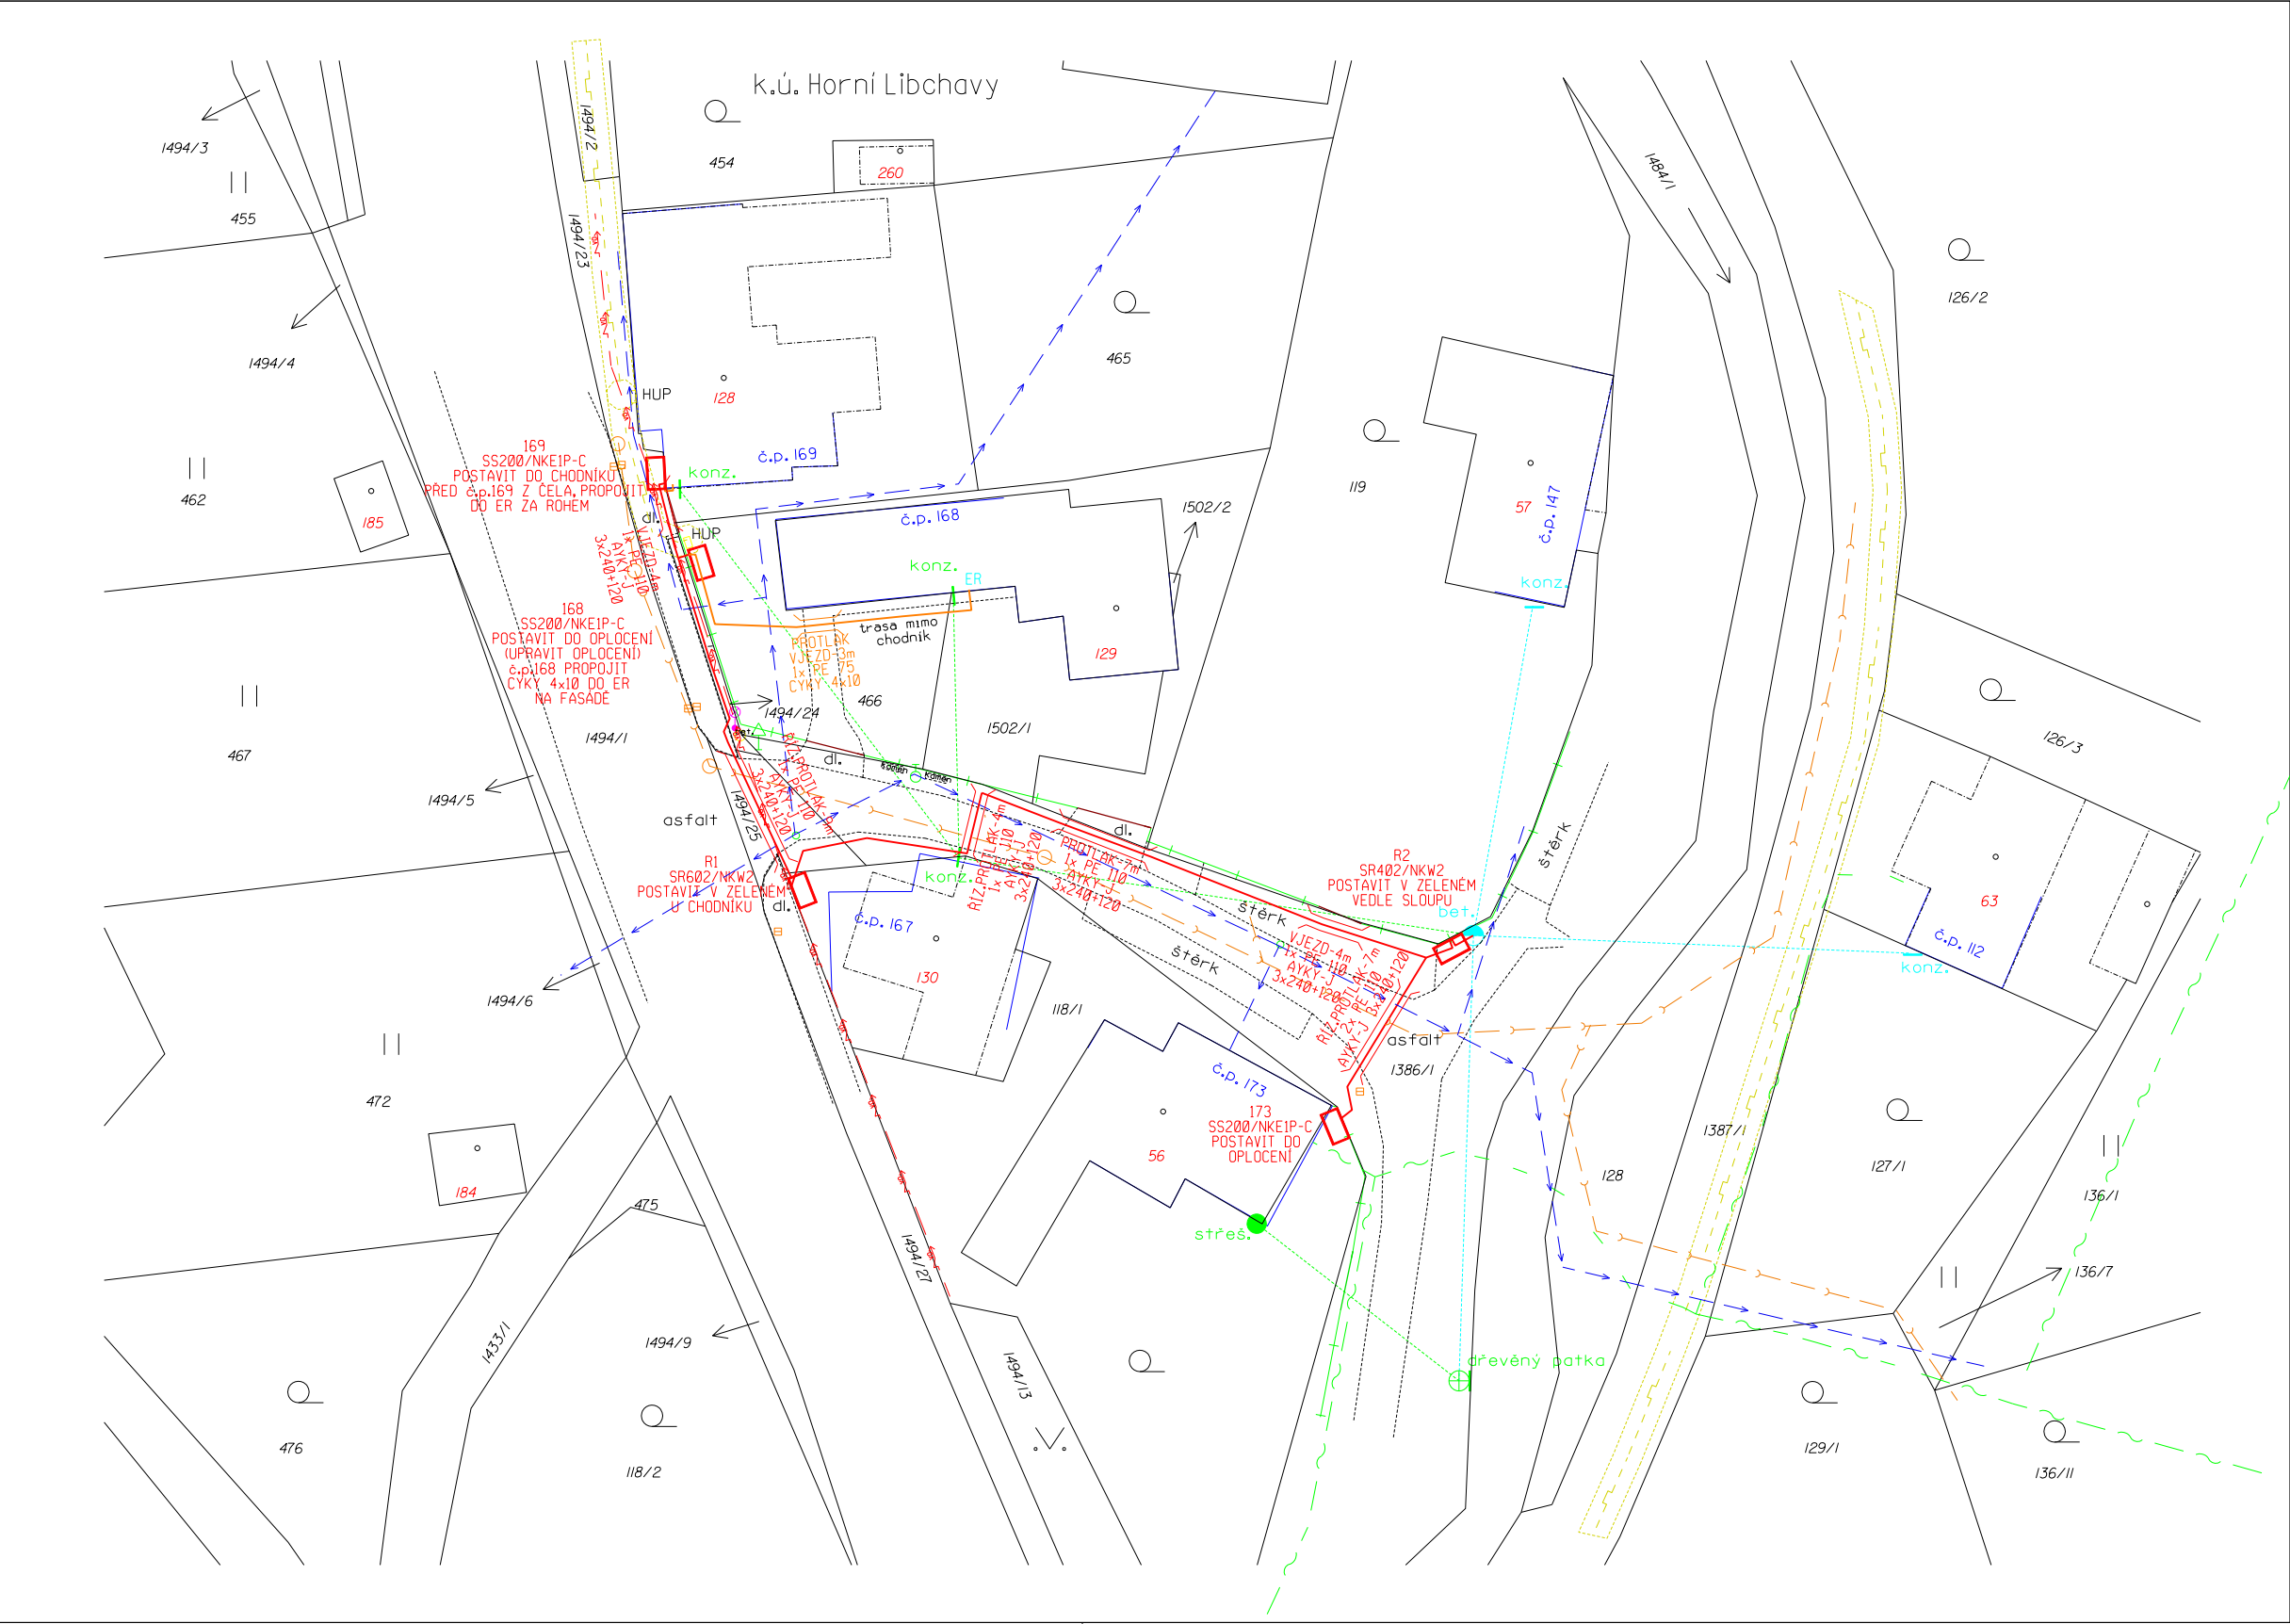

Napěťová soustava:
vn-jmen. napětí 3~50Hz, 35 000V - IT
nn-3+PEN~50Hz, 400/230V-TN-C
Ochrana před nebezpečným dotykovým napětím dle PNE 33 0000-1
vn - živých částí: polohou, izolací, kryty a přepážkami
nn - živých částí: polohou, izolací, kryty a přepážkami
vn - neživých částí: uzemněním s rychlým vypnutím v sítích ve kterých není střed přímo uzemněn
nn - neživých částí: automatickým odpojením
Prostředí: dle PNE 33 0000-2 - nebezpečné

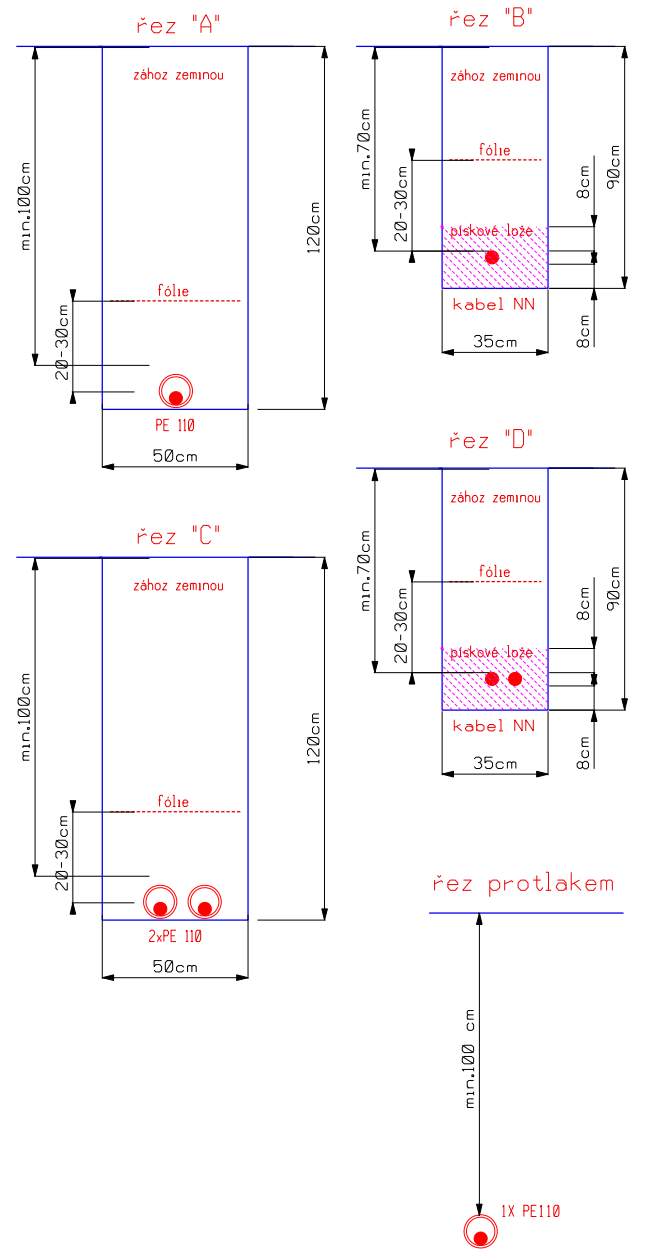


LEGENDA:

- PROJEKTOVANÁ TRASA NN VEDENÍ/NN KABELU
- PROJEKTOVANÁ CHRÁNIČKA
- STÁVAJÍCÍ TRASA NN KABELU/NN VEDENÍ
- RUŠENÁ TRASA NN KABELU/NN VEDENÍ
- STÁVAJÍCÍ TRASA VN KABELU/VN VEDENÍ
- VEŘEJNÉ OSVĚTLENÍ
- KANALIZACE
- VODOVOD
- TELEFONNÍ SÍŤ CETIN a.s. PODZEMNÍ
- PLYNOVOD

POZNÁMKA:

PŘED ZAHÁJENÍM VÝKOPOVÝCH PRACÍ PRO POKLÁDKU SILOVÝCH KABELŮ JE NUTNO VYTÝČIT VEŠKERÉ PODZEMNÍ ZAŘÍZENÍ NACHÁZEJÍCÍ SE V ZÁJMOVÉ OBLASTI POKLÁDKY TĚCHTO SILOVÝCH KABELŮ
PŘI POKLÁDCE SILOVÝCH KABELŮ JE NUTNÉ DODRŽET MINIMÁLNÍ ODSUPOVÉ VZDÁLENOSTI OD STÁVAJÍCÍCH A BUDOUCÍCH INŽENÝRSKÝCH SÍTÍ A ZAŘÍZENÍ DLE ČSN 73 6005.
ZAKRESLENÍ VEŠKERÝCH INŽENÝRSKÝCH SÍTÍ JE POUZE INFORMATIVNÍ.
TRASA SILOVÝCH KABELŮ JE OKÓTOVÁNA POUZE ORIENTAČNĚ.
SKUTEČNÁ TRASA BUDE STANOVĚNA V DOBĚ VÝSTAVBY NA ZÁKLADĚ PROVEDENÝCH SOND A VYTÝČENÍ.

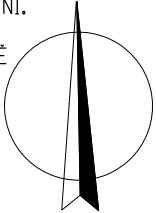

VYPRACOVAL:	Miloš Honl	ZODP.PROJEKTANT:	Ing. Wacnik Ervin		
MÍSTO STAVBY:	Horní Libchavy	KRAJ:	PARDUBICKÝ		
STAVEBNÍK:	ČEZ Distribuce, a.s., Teplická 874/8, 405 02 Děčín 4				
NÁZEV STAVBY:	UO Libchavy cp.167,173 kNN				
OBSAH VÝKRESU:				ČÍSLO STAVBY:	IZ-12-2003164
SITUACE TRASY				NÁZEV SOUBORU:	polohopis.dgn
				DATUM:	06/2024
				FORMÁT:	A3
				MĚŘÍTKO:	ČÍS.VÝKRESU:
				1:500	P 01