



ustivp25v004vd

Městský úřad Ústí nad Orlicí
odbor dopravy, silničního hospodářství a správních agend

Vaše č.j.:
Ze dne:

Naše č.j.: MUUO/10227/2025/DSS/jg
Číslo spisu: 140/2025
Spis. značka: 140/2025
Poč. listů: 2
Poč. příloh: 1
Poč. lis. př.: 1

Vyřizuje: Bc. Jan Gregar
Tel: 465514341
E-mail: gregar@muuo.cz
Datum: 04.02.2025
Místo: Ústí nad Orlicí

Obec Jehnědí

Jehnědí 3
562 01 Ústí nad Orlicí

V e ř e j n á v y h l á š k a
Opatření obecné povahy
stanovení místní úpravy provozu na pozemních komunikacích

Městský úřad Ústí nad Orlicí, odbor dopravy, silničního hospodářství a správních agend, jako věcně a místně příslušný správní orgán dle ustanovení **§ 124 odst. 6 a § 77 odst. 1 písm. c) zákona č. 361/2000 Sb., o provozu na pozemních komunikacích** a o změnách některých zákonů, ve znění pozdějších předpisů (dále jen zákon o silničním provozu), a dle ustanovení **§ 173 zákona č. 500/2004 Sb., správní řád**, ve znění pozdějších předpisů (dále jen správní řád), v návaznosti na ustanovení **§ 77 odst. 5 zákona o silničním provozu**, na základě žádosti Obce Jehnědí, Jehnědí 3, 562 01 Ústí nad Orlicí, IČ 00279005, podané dne 03.02.2025, dále po předchozím písemném vyjádření Policie ČR, Krajské ředitelství policie Pardubického kraje, Dopravní inspektorát Ústí nad Orlicí ze dne 03.02.2025 pod č.j. KRPE-8361-5/ČJ-2025-171106

o z n a m u j e
návrh stanovení místní úpravy provozu

na místní komunikaci (na pozemku parc. č. 1301/2) v k.ú. a obci Jehnědí v souvislosti se stavební akcí „Rekonstrukce místní komunikace k hřišti – Jehnědí“ dle přiložené situace, která je nedílnou součástí tohoto stanovení

za podmínek:

Dopravní značení provedte jako: stálé svislé dopravní značky
Velikost dopravního značení: základní rozměrová řada
Provedení dopravního značení: reflexní
Platnost úpravy: TRVALE

Důvod: rekonstrukce místní komunikace a zvýšení bezpečnosti provozu.

adresa: Sychrova 16, 562 24 Ústí nad Orlicí
tel.: +420 465 514 111
fax: +420 465 525 563

IČ: 00279676 DIČ: CZ00279676
email: podatelna@muuo.cz
web: <http://www.ustinadorlici.cz>

bankovní spojení:
KB Ústí nad Orlicí, č.ú.: 19-420611/0100
ID datové schránky: bxcbwmg

Osoba (organizace) odpovědná za řádné provedení úpravy:

Pan Milan Myšák, Obec Jehnědí, tel. 736 117 719

Další podmínky pro osazení místní úpravy provozu:

1. Značení B20a bude za prahem ukončeno značkou B20b
2. Napojení účelových komunikací z p.p.č. 864/12 a 877/ bude opatřené směrovými sloupky Z11c, d) nebo g).
3. Na místní komunikaci, směrem na Voděradý, bude doplněno označení začátku a konce obce IZ4a,b.
4. Dopravní značky musí být upevněny na kovových sloupcích nebo konstrukcích, případně na sloupech VO a nesmí zasahovat do průjezdního profilu komunikace.
5. V obci se dopravní značky umístí ve výšce min. 2,20 m a mimo obec min. 1,2 m nad úrovní terénu (nezpevněné krajnice, chodníku a pod). Vnitřní okraj dopravních značek bude 0,5 m až 2,0 m od okraje vozovky nebo vnitřní hrany chodníku (u vozovek se zpevněnou krajnicí od vnější hrany zpevněné krajnice).
6. Viditelnost dopravních značek musí být zajištěna mimo obec ze vzdálenosti 100 m a v obci z 50 m.
7. Před instalací svislého dopravního značení musí být vytyčeny inženýrské sítě, instalací dopravního značení nesmí dojít k narušení nadzemních a podzemních inženýrských sítí.
8. Dopravní značení bude instalováno odbornou firmou. Náklady na instalaci a údržbu dopravního značení hradí a provádí Obec Jehnědí.
9. Dopravní značky svým umístěním a barevným provedením musí odpovídat příloze vyhlášky 294/2015 Sb., ČSN EN 12899-1 a splňovat podmínky uvedené v publikacích Zásady pro dopravní značení na pozemních komunikacích - TP 65, dále specifikované v ČSN EN 1436 a Zásady pro vodorovné dopravní značení na pozemních komunikacích – TP 133, které vydalo Centrum dopravního výzkumu Brno a bylo schváleno Ministerstvem dopravy a spojů.
10. Před instalací dopravního značení, musí žadatel získat souhlas příslušného správce komunikace, v němž správce určí druh použitého materiálu, způsob uchycení nebo provedení DZ, popřípadě souhlas vlastníka pozemku nebo zařízení (sloupy VO, stávající DZ), na které by se dopravní značky umísťovaly
11. Trvalé dopravní značky musí být v reflexním provedení a musí být osazeny s dostatečnou stabilitou proti povětrnostním podmínkám a jiným vlivům, musí být zabezpečeny proti deformaci, pootočení a posunutí. Trvalé dopravní značení musí být udržováno pravidelným čištěním a obnovou v náležitém stavu, tak aby byla zajištěna jejich včasná viditelnost a správná čitelnost.

Městský úřad, odbor dopravy, silničního hospodářství a správních agend, si vyhrazuje právo toto stanovení změnit nebo doplnit pokud si to bude vyžadovat veřejný zájem resp. bezpečnost a plynulost silničního provozu.

Odůvodnění:

Obec Jehnědí, požádala dne 03.02.2025, Městský úřad Ústí nad Orlicí, odbor dopravy, silničního hospodářství a správních agend o stanovení místní úpravy provozu na místní komunikaci (na pozemku parc. č. 1301/2) v k.ú. a obci Jehnědí v souvislosti se stavební akcí „Rekonstrukce místní komunikace k hřišti – Jehnědí“.

Součástí žádosti byla písemná vyjádření příslušného orgánu policie - Policie ČR, Krajské ředitelství policie Pardubického kraje, Dopravní inspektorát Ústí nad Orlicí ze dne 03.02.2025 pod č.j. KRPE-8361-5/ČJ-2025-171106.

Správní orgán žádost posoudil dle platné právní úpravy, dle zákona č. 361/2000 Sb., o provozu na pozemních komunikacích a o změnách některých zákonů, v platném znění a dle vyhlášky č. 294/2015 Sb., kterou se provádějí pravidla provozu na pozemních komunikacích, a zpracoval návrh stanovení předmětné místní úpravy ve shora uvedeném znění.

Poučení:

K návrhu opatření obecné povahy může kdokoli, jehož práva, povinnosti nebo zájmy mohou být opatřením obecné povahy přímo dotčeny, uplatnit u správního orgánu písemné připomínky.

Vlastníci nemovitostí, jejichž práva, povinnosti nebo zájmy související s výkonem vlastnického práva mohou být opatřením obecné povahy přímo dotčeny, nebo určí-li tak správní orgán, i jiné osoby, jejichž oprávněné zájmy mohou být opatřením obecné povahy přímo dotčeny, mohou podat proti návrhu opatření obecné povahy písemné odůvodněné námitky ke správnímu orgánu ve lhůtě 30 dnů ode dne jeho zveřejnění. Zmeškání úkonu nelze prominout.

Ing. Jaroslav Škarka, MPA
vedoucí odboru
v zastoupení Bc. Jan Gregar

Toto oznámení musí být vyvěšeno po dobu 15 dnů na úřední desce orgánu, který písemnost doručuje a zveřejněno způsobem umožňujícím dálkový přístup. Poslední den této lhůty je dnem doručení.

Vyvěšeno dne:

Sejmuto dne:

.....
Razítko, podpis oprávněné úřední osoby potvrzující vyvěšení a sejmutí na úřední desce.

Rozdělovník:


Doručí se:

Obec Jehnědí (také k vyvěšení na úřední desce)

Ostatním dotčeným osobám doručeno veřejnou vyhláškou

Dotčené orgány:

Policie ČR, Krajské ředitelství policie Pardubického kraje, Dopravní inspektorát Ústí nad Orlicí

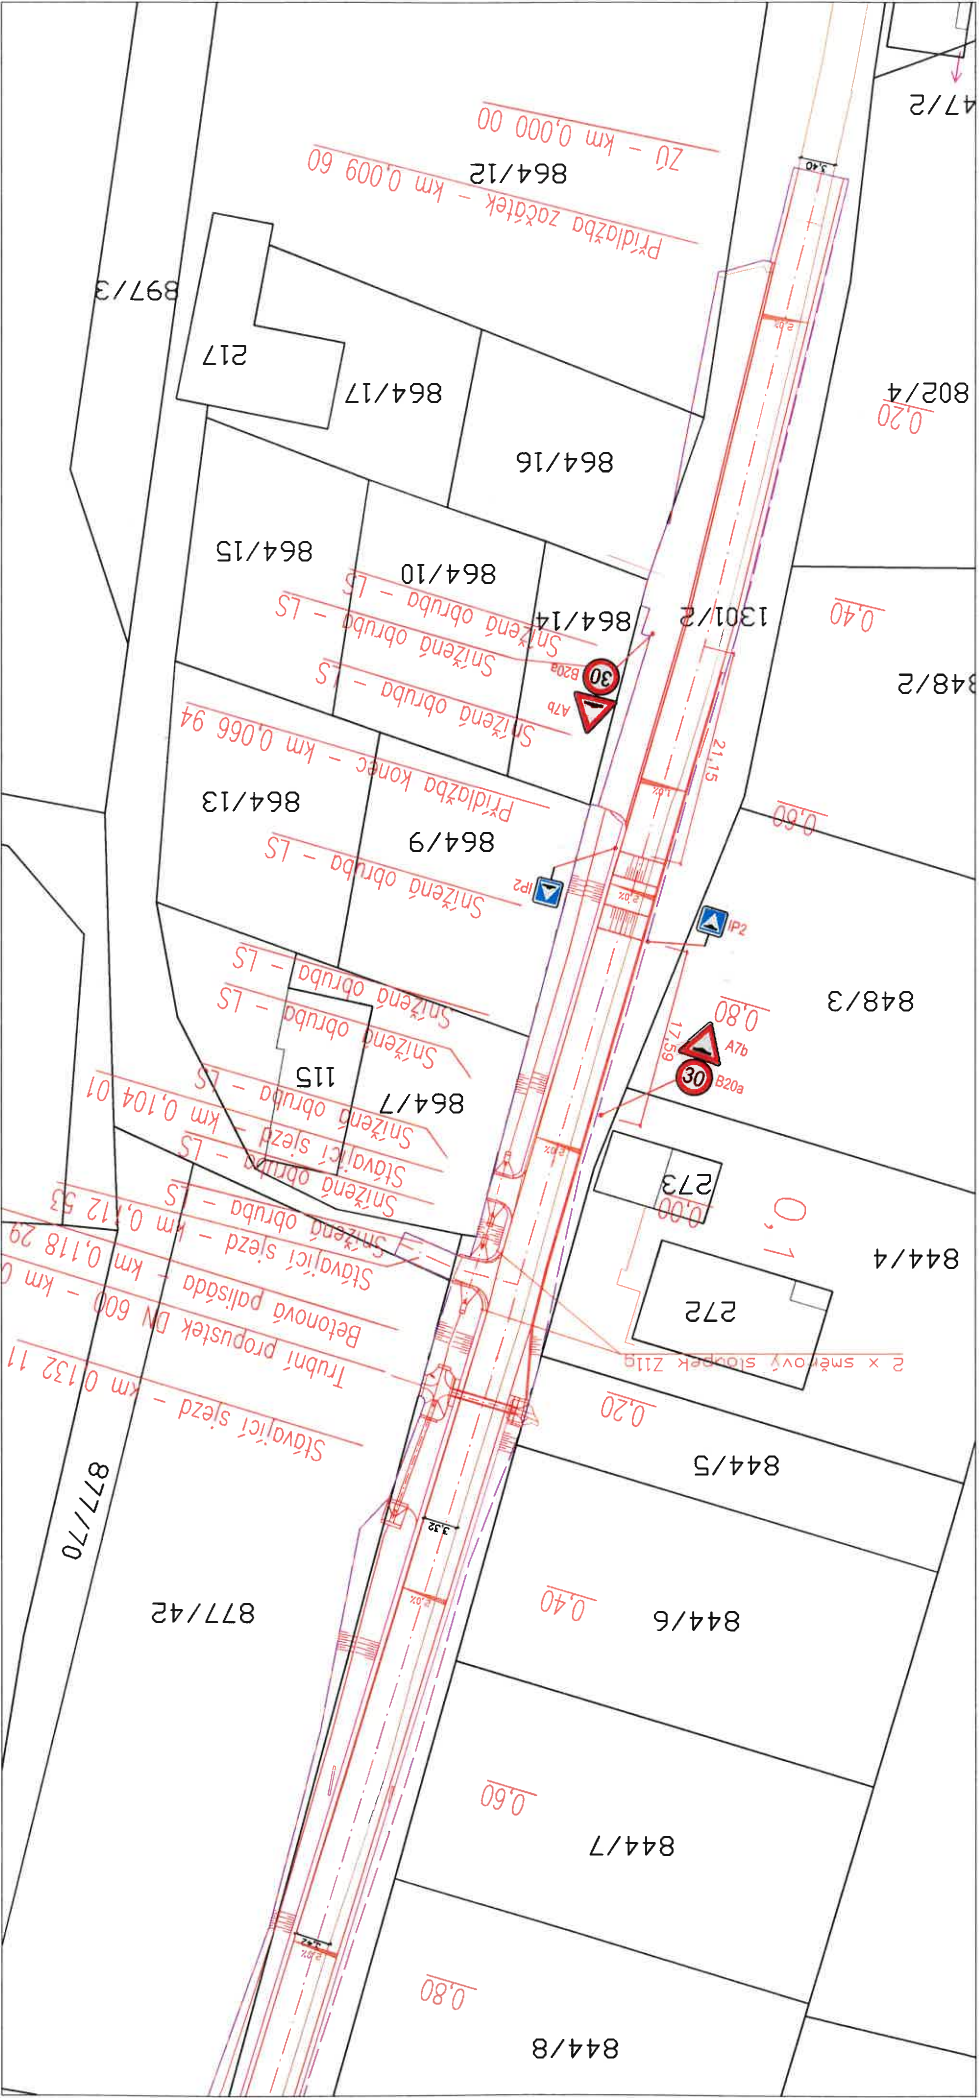


LEGENDA SITUACE

- Hranice stávoajících pozemků dle KN
- Hrany stávoajících povrchů
- Nově navrhovaná komunikace
- Obvod stavby



Navrhované svisele dopravní značení

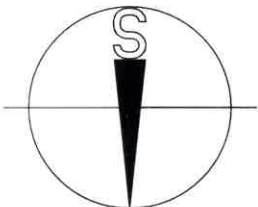

Dokumentace pro vydání společného povolení

Soudradnicový systém: JTSK; Výškový systém: BpV

Projekční a výkresová práva doplňovat, případně pozemkové projekty na základě nových poznatků zjištěných během provádění stavby.

Výpracoval	David Richter	Zodp. projektant	David Richter	Tech. kontrola	
Kreslil					
Investor	Obec Jěhnedí, č. p. 3, 562 01 Ústí nad Orlicí				
Acce	Jěhnedí - rekonstrukce místní komunikace k letišti				
K.Ú. Jěhnedí [658197]					formát
					A3
					datum
					01/2025
					účel
					DSP
					č. zakázky
					07/2024
					č. kopie
					revize č. 1
					archivní č.
Obsah výkresu					Mařtvo
Situční výkres sviseleho dopravního značení					1:500
					č. výkresu
					C.5