



ustivp25v0056p

Městský úřad Ústí nad Orlicí
odbor dopravy, silničního hospodářství a správních agend

Vaše č.j.:
Ze dne: 04.02.2025

Naše č.j.: MUUO/10202/2025/DSS/jg
Číslo spisu: 142/2025
Spis. značka: 142/2025
Poč. listů: 2
Poč. příloh: 2
Poč. lis. př.: 2

Vyřizuje: Bc. Jan Gregar
Tel: 465514341
E-mail: gregar@muuo.cz
Datum: 06.02.2025
Místo: Ústí nad Orlicí

UNION GRID s.r.o.

Václavské náměstí 846/1
110 00 Praha 1

VEŘEJNÁ VYHLÁŠKA

Opatření obecné povahy
stanovení přechodné úpravy provozu na pozemních komunikacích

Městský úřad Ústí nad Orlicí, odbor dopravy, silničního hospodářství a správních agend, jako věcně a místně příslušný správní orgán dle ustanovení **§ 124 odst. 6 a § 77 odst. 1 písm. c) zákona č. 361/2000 Sb., o provozu na pozemních komunikacích** a o změnách některých zákonů, ve znění pozdějších předpisů (dále jen zákon o silničním provozu), a dle ustanovení **§ 173 zákona č. 500/2004 Sb., správní řád**, ve znění pozdějších předpisů (dále jen správní řád), v návaznosti na ustanovení **§ 77 odst. 5 zákona o silničním provozu**, na základě žádosti společnosti UNION GRID s.r.o., Václavské náměstí 846/1, 110 00 Praha 1, IČO 03508617, kterou na základě plné moci zastupuje společnost PROZNAK Příbram s.r.o., Náměstí 55, 262 42 Rožmitál pod Třemšínem, IČO 25796402, podané dne 04.02.2025 a dále po předchozím písemném vyjádření Policie ČR, Krajské ředitelství policie Pardubického kraje, Dopravní inspektorát Ústí nad Orlicí ze dne 04.02.2025 pod č.j. KRPE-9771-2/ČJ-2025-171106

stanovuje
přechodnou úpravu provozu

na silnici II/312 mezi obcemi České Libchavy a Hejnice a silnici III/31014 mezi obcemi České Libchavy a Žampach za těchto podmínek:

- 1) Dopravní značení bude umístěno silnici II/312 mezi obcemi České Libchavy a Hejnice a silnici III/31014 mezi obcemi České Libchavy a Žampach dle přiložených situací odsouhlasených Policií ČR, Krajské ředitelství policie Pardubického kraje, Dopravní inspektorát Ústí nad Orlicí ze dne 04.02.2025 pod č.j. KRPE-9771-2/ČJ-2025-171106. Situace jsou nedílnou součástí tohoto stanovení.
- 2) Značení A15 „Práce“ bude na silnici II. třídy na retroreflexním žlutozeleném podkladu.

adresa: Sychrova 16, 562 24 Ústí nad Orlicí
tel.: +420 465 514 111
fax: +420 465 525 563

IČ: 00279676 DIČ: CZ00279676
email: podatelna@muuo.cz
web: <http://www.ustinadorlici.cz>

bankovní spojení:
KB Ústí nad Orlicí, č.ú.: 19-420611/0100
ID datové schránky: bxcbwmg

- 3) Silniční provoz budou v případě nutnosti, např. příjezdu pracovní techniky, nebo nutnosti krátkodobého stání na vozovce, řídit náležitě poučené a proškolené osoby. Dle ustanovení § 79 odst. 1 písm. i) zákona 361/2000 Sb. Oblečení budou v souladu s vyhl. 294/2015 Sb. (výstražné oděvy - příloha č. 12)
- 4) Přenosné dopravní značky musí být umístěny na sloupcích červeno-bíle pruhovaných, pruhy mají šířku 100 – 200 mm, spodní okraj přenosné dopravní značky musí být min. 0,6 m nad niveletou vozovky.
- 5) Přenosné dopravní značky musí být v reflexním provedení a musí být osazeny s dostatečnou stabilitou proti povětrnostním podmínkám a jiným vlivům. Přechodné dopravní značení musí být udržováno pravidelným čištěním a obnovou v náležitém stavu, tak aby byla zajištěna jejich včasná viditelnost a správná čitelnost.
- 6) Barevně i provedením musí dopravní značky odpovídat ČSN EN 12899-1 a přílohám vyhlášky č. 294/2015 Sb., kterou se provádějí pravidla provozu na pozemních komunikacích.
- 7) Umístění přenosných dopravních značek musí splňovat podmínky stanovené v TP 66/2015 „Zásady pro označení pracovních míst na pozemních komunikacích“, které byly schváleny Ministerstvem dopravy. Provádění prací a označení pracovních míst na silnicích bude upraveno tak, aby bylo v souladu s příručkou Ředitelství silnic a dálnic ČR "Příručka pro označování pracovních míst na dálnicích a silnicích" (autor: Michal Prášil, 2023), dílem I., V. a VI., která byla schválena Ministerstvem dopravy pod č.j. MD-39682/2023-930/3 dne 24.11.2023 a je platná pro rok 2024.
- 8) Viditelnost DZ musí být zajištěna mimo obec ze vzdálenosti 100 m a v obci z 50 m.
- 9) Instalaci DZ nesmí dojít k narušení nadzemních a podzemních inženýrských sítí.
- 10) Dopravní značení bude instalováno odbornou firmou PROZNAK Příbram s.r.o., Náměstí 55, 262 42 Rožmitál pod Třemšínem, na náklady žadatele a bude umístěno po dobu prací **dne 05.03.2025.**
- 11) Dopravní značení omezující provoz na silnicích II. a III. třídy bude umístěné pouze v době prováděných prací (v pracovní době), kdy bude docházet ke zvýšenému výjezdu vozidel stavby. V ostatní době nebude navrhované značení umístěno!
- 12) Vozidla vjíždějící na pozemní komunikaci z prostoru stavby musí být předem očištěna tak, aby neznečišťovala pozemní komunikaci. Podmínky jsou uvedené v zákoně č. 13/1997 Sb. a 361/2000 Sb. V případě, že i tak dojde ke znečištění vozovky, bude jejich povrch bezodkladně a bezvadně očištěn.
- 13) Odpovědná osoba za umístění a odbornou montáž dopravního značení dle tohoto stanovení, následně jeho kontrolu a údržbu po celou dobu přechodné úpravy provozu je pan Josef Machálek, fa UNION GRID s.r.o., Praha 1, tel. 702 215 422.

Městský úřad – odbor dopravy, silničního hospodářství a správních agend si vyhrazuje právo toto stanovení změnit nebo doplnit, pokud si to bude vyžadovat veřejný zájem resp. bezpečnost a plynulost silničního provozu.

Odůvodnění

Městský úřad Ústí nad Orlicí, odbor dopravy, silničního hospodářství a správních agend stanovil přechodnou úpravu provozu na základě návrhu žadatele. Přechodné dopravní značení bude umístěno na silnici II/312 mezi obcemi České Libchavy a Hejnice a silnici III/31014 mezi obcemi České Libchavy a Žampach, z důvodu akce „Demontáž a montáž vedení vodičů vysokého napětí – V453“.

Rozmístění dopravního značení bylo projednáno s dotčeným orgánem Policie ČR dle ustanovení § 77 odst. 2 písm. b) zákona o silničním provozu.

V souladu s ustanovením § 77 odst. 5 zákona o silničním provozu správní úřad opatření obecné povahy nedoručuje a nevyzývá dotčené osoby k podání připomínek a námitek.

Poučení

Opatření obecné povahy se oznamuje veřejnou vyhláškou a nabývá účinnosti pátým dnem po dni vyvěšení veřejné vyhlášky. Proti opatření obecné povahy nelze podat opravný prostředek.

Ing. Jaroslav Škarka, MPA
vedoucí odboru

Za správnost vyhotovení
Bc. Jan Gregar, referent odboru (oprávněná úřední osoba)

Toto oznámení musí být vyvěšeno po dobu 15 dnů na úřední desce.

Vyvěšeno dne:

Sejmuto dne:

.....
Razítko, podpis oprávněné úřední osoby potvrzující vyvěšení a sejmutí na úřední desce.


Doručí se:


UNION GRID s.r.o., Václavské náměstí 846/1, 110 00 Praha 1 (na základě plné moci zastoupena společností PROZNAK Příbram s.r.o., Náměstí 55, 262 42 Rožmitál pod Třemšínem)
Správa a údržba silnic Pk, Doubravice 98, Pardubice

Dotčené orgány státní správy:

Policie ČR, Krajské ředitelství policie Pardubického kraje, Dopravní inspektorát Ústí nad Orlicí

V 453 - MODERNIZACE VEDENÍ

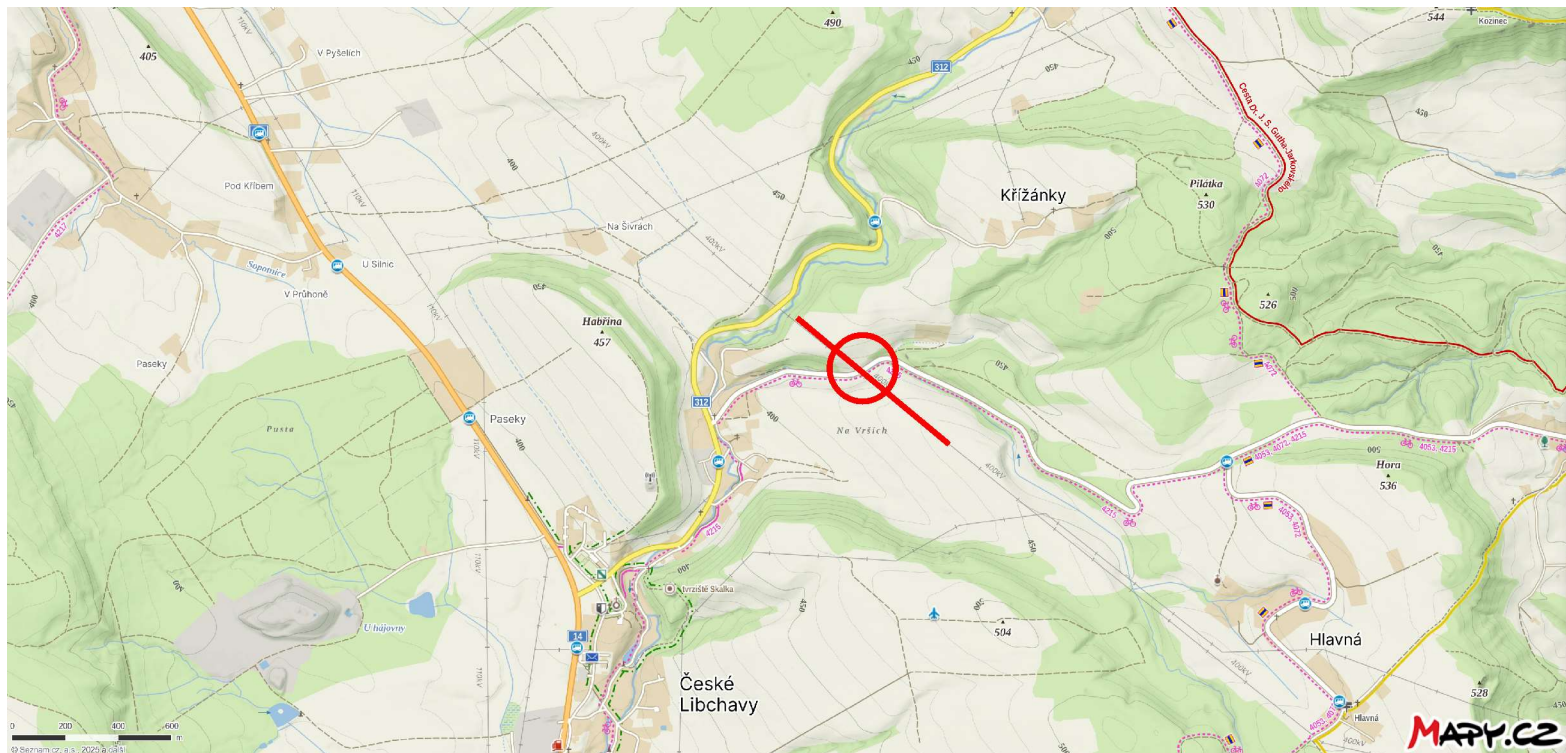


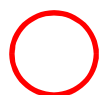 místo realizace

místo realizace - silnice III / 31014 mezi obcemi Libchavy - Žampach

Schéma DIO - bezpečnostní opatření mimo obec - montážní vozidla stojí mimo komunikaci



DZ bude umístěno dle TP 66

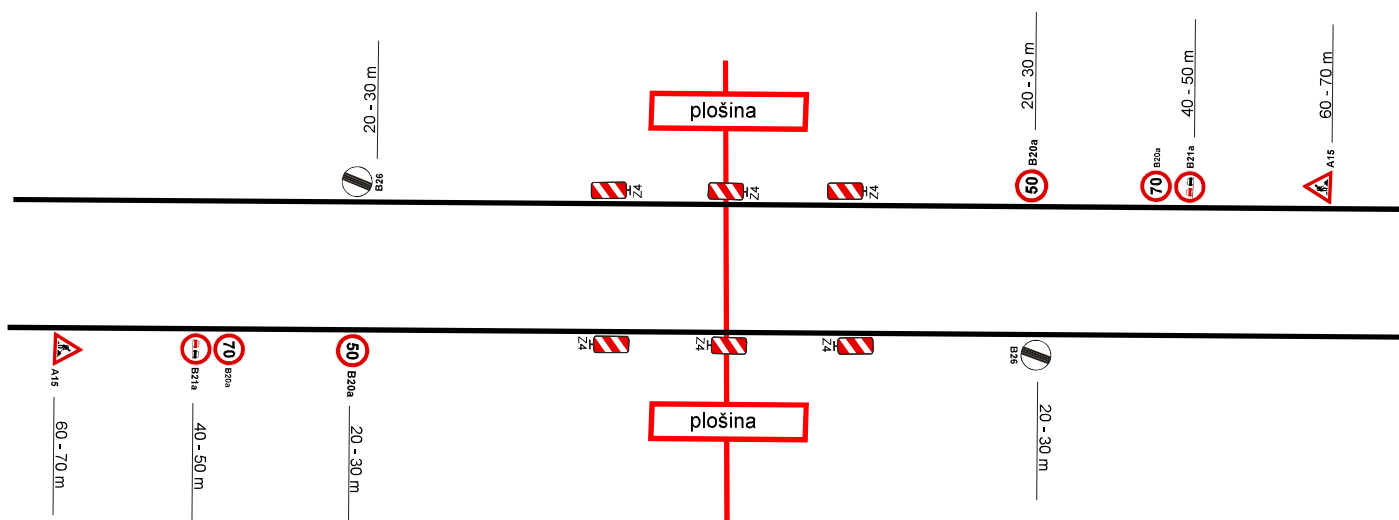

 trasa vedení




V 453 - MODERNIZACE VEDENÍ

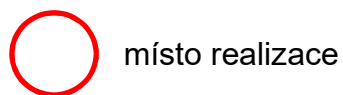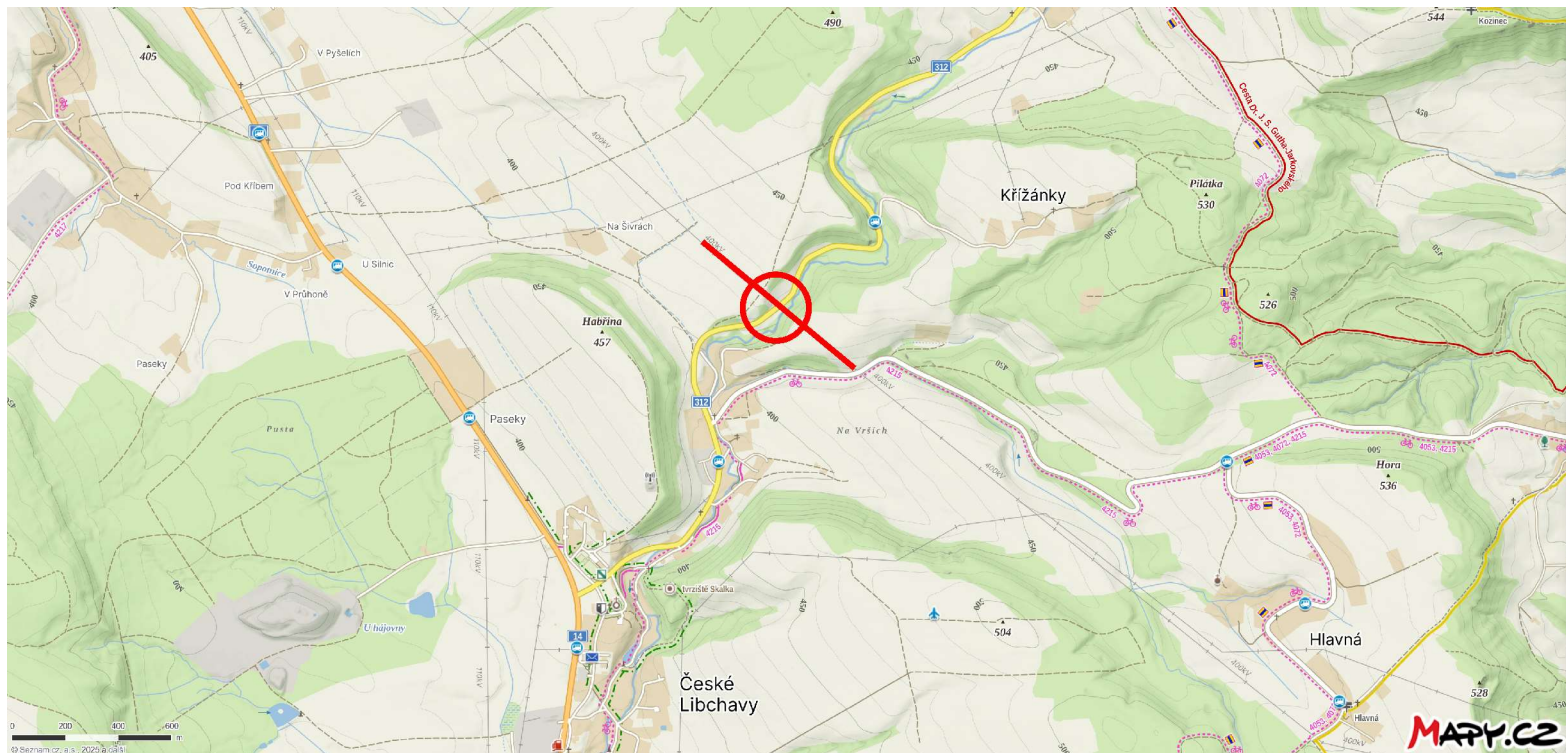

místo realizace - silnice II / 312 mezi obcemi Libchavy - Hejnice

Schéma DIO - bezpečnostní opatření mimo obec - montážní vozidla stojí mimo komunikaci

DZ bude umístěno dle TP 66

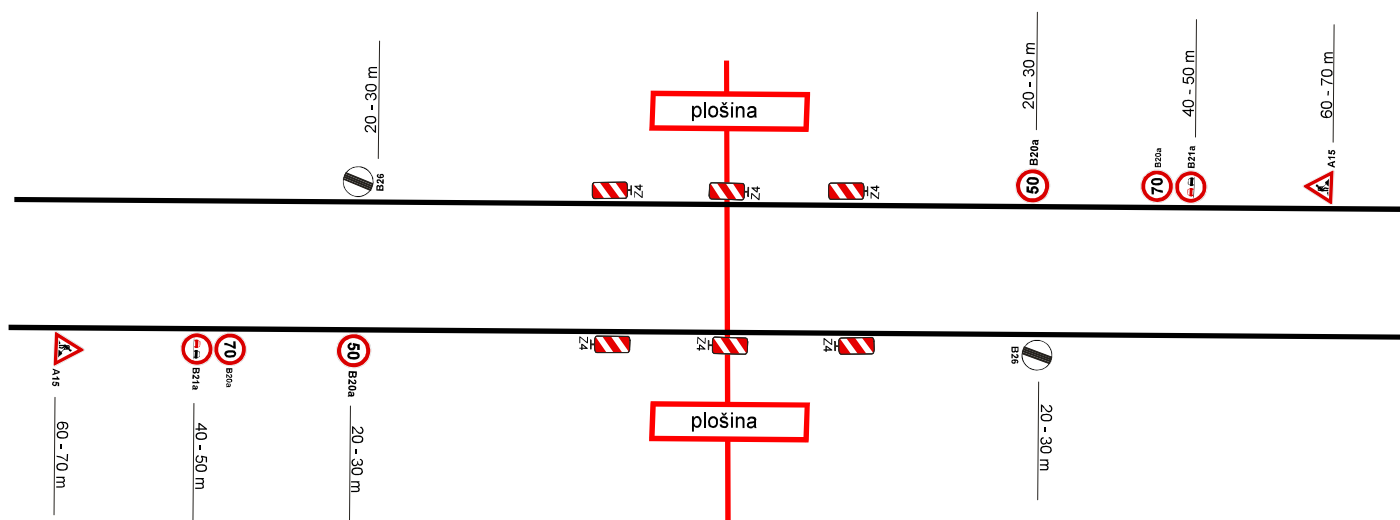

trasa vedení

