

Městský úřad Ústí nad Orlicí

stavební úřad

Č.j.: MUUO/28802/2026/SÚ/ml
Číslo spisu: 6248/2026
Spisová značka: 6248/2026
Poč. listů: 7
Poč. příloh: 1
Poč. lis. př.: 1

Oprávněná úř. osoba: Markéta Lešikarová
Tel: 465514244/736516284
E-mail: lesikarova@muuo.cz
Datum: 20. dubna 2026
Místo: Ústí nad Orlicí

ROZHODNUTÍ

O POVOLENÍ STAVBY

VÝROKOVÁ ČÁST

Stavební úřad Městského úřadu Ústí nad Orlicí, jako obecní stavební úřad věcně a místně příslušný podle ust. § 30 odst. 1 písm. f) a odst. 3 písm. a) zákona č. 283/2021 Sb., stavební zákon, ve znění pozdějších předpisů (dále jen „stavební zákon“) a ust. § 11 odst. 1 písm. b) zákona č. 500/2004 Sb., správní řád, ve znění pozdějších předpisů (dále jen „správní řád“), ve spojení s ust. § 211 stavebního zákona, v řízení o povolení stavby posoudil podle ust. § 193 a § 211 stavebního zákona žádost o vydání povolení, kterou dne 9.4.2026 podala společnost ČEZ Distribuce, a. s., IČO 24729035, Teplická 874/8, Děčín IV-Podmokly, 405 02 Děčín 2, zastoupená na základě plné moci (č. PM-093/2025) společností GTT a.s., IČO 63080605, Pobřežní 95/74, Karlín, 186 00 Praha 86 (dále jen „stavebník“), a na základě tohoto posouzení podle ust. § 193, § 211 a § 212 stavebního zákona

I. ve zrychleném řízení

vydává povolení

na stavbu s názvem: „Z/2025/109063 Orlické Podhůří, Říčky, parc. 154/8 - kNN - IV-12-2029750“ (dále jen „stavba“) na pozemcích p. č. 652/1 (ostatní plocha), 154/8 (ostatní plocha), 154/10 (ostatní plocha), 170/1 (orná půda) a 187/2 (orná půda) v katastrálním území Říčky u Orlického Podhůří.

Stavba obsahuje:

Novou kabelovou trasu NN, které navazuje na stávající NN v místě podpěrného bodu.

Popis stavebního záměru:

Na stávajícím podpěrném bodě č. 1 bude vybudován nový svod AYKY 4x70 do nové SV201 na sloupu. Z ní povede nové kabelové vedení NN AYKY 3x120+70 nejprve v zeleném pásu podél silnice pozemek SÚS PK) a pak přes pozemky žadatele 187/2,154/10, 170/1 směrem k parcele 154/8. Tam bude ukončeno kabelovým pilířem SS200 umístěným na trvale přístupném místě u západní hranice parcely ve stávajícím oplocení.

Celková délka kabelu 61 m.

II. Stanoví podmínky pro umístění a provedení stavby:

1. Stavba bude provedena podle projektové dokumentace ověřené ve stavebním řízení, kterou vypracoval Ing. Ervin Wacník, ČKAIT 0700976, autorizovaný inženýr pro technologická zařízení staveb.
2. Stavba se bude nacházet na pozemcích p. č. 652/1 (*ostatní plocha*), 154/8 (*ostatní plocha*), 154/10 (*ostatní plocha*), 170/1 (*orná půda*) a 187/2 (*orná půda*) v katastrálním území Říčky u Orlického Podhůří.
3. Budou dodrženy podmínky uvedené ze sdělení o existenci energetického zařízení, telekomunikačního zařízení nebo zařízení technické infrastruktury v majetku společnosti ČEZ Distribuce, a. s., IČ 24729035, Teplická 874/8, 405 02 Děčín, č.j. 0102505897 ze dne 01.04.2026.
4. Budou dodrženy podmínky stanovené ve vyjádření o existenci sítě elektronických komunikací a všeobecné podmínky ochrany sítě elektronických společnosti CETIN a.s., Českomoravská č.p. 2510/19, Libeň, 19000 Praha 9, č.j. 142127/25 ze dne 23.05.2025.
5. Budou dodrženy podmínky stanovené ve vyjádření o existenci sítě společnosti Vodovody a kanalizace Jablonné nad Orlicí, a. s., IČ 48173398, Slezská č. p. 350, 561 64 Jablonné nad Orlicí provoz vodovodů Ústí nad Orlicí, Letohradská č. p. 100, 562 06 Ústí nad Orlicí, č.j. UO/JD/25/1489 ze dne 02.07.2025 a UO/JD/25/1235 ze dne 29.05.2025.
6. Budou dodrženy podmínky z vyjádření vlastníka dotčených pozemků Správy a údržby silnic Pardubického kraje, oddělení majetkové správy Ústí nad Orlicí, č.j. SUSPK/7460/2025 ze dne 01.07.2025
7. Kopie všech vyjádření, stanovisek a souhlasů budou předány zhotoviteli stavby.
8. Při provádění stavby je nutno dodržovat předpisy týkající se bezpečnosti práce a ochrany zdraví při práci na staveništi, zejména zákon č. 309/2006 Sb., kterým se upravují další požadavky bezpečnosti a ochrany zdraví při práci v pracovněprávních vztazích a o zajištění bezpečnosti a ochrany zdraví při činnosti nebo poskytování služeb mimo pracovněprávní vztahy (zákon o zajištění dalších podmínek bezpečnosti a ochrany zdraví při práci); nařízení vlády č. 591/2006 Sb., o bližších minimálních požadavcích na bezpečnost a ochranu zdraví při práci na staveništích; nařízení vlády č. 362/2005 Sb., o bližších požadavcích na bezpečnost a ochranu zdraví při práci na pracovištích s nebezpečím pádu z výšky nebo do hloubky; nařízení vlády č. 101/2005 Sb. o podrobnějších požadavcích na pracoviště a pracovní prostředí; vyhláška č. 48/1982 Sb., kterou se stanoví základní požadavky k zajištění bezpečnosti práce a technických zařízení.
9. Při provádění stavby budou dodržena ustanovení vyhlášky č. 146/2024 Sb. o požadavcích na stavby, ve znění pozdějších předpisů, a na ně navazující ustanovení příslušných technických norem.
10. Příjezd na stavbu bude zajištěn po stávajících místních a účelových komunikacích.
11. Při realizaci stavby bude zajištěna ochrana sousedních nemovitostí, ochrana chodců a vozidel.
12. Při provádění stavby bude zabezpečena ochrana podzemních a povrchových vod.
13. Při provádění stavebních prací budou dodrženy hygienické limity ekvivalentní hladiny akustického tlaku pro hluk ze stavební činnosti dle ustanovení § 12 odst. 9 a části B přílohy č. 3 nařízení vlády č. 272/2011 Sb. ve znění pozdějších předpisů.
14. Stavební práce budou prováděny tak, aby ovzduší nebylo nepřiměřeně dotčeno znečištěním poléťavým prachem.
15. Zařízení staveniště bude umístěno na pozemku ve vlastnictví stavebníka.
16. Stavebník musí zajistit takové opatření, aby nedošlo ke znečištění nebo poškození místní komunikace včetně příslušenství. Případné znečištění musí být neprodleně odstraněno. Ze strany

stavebníka je nutné zajistit očištění vozidel stavby, aby nedocházelo k vyvážení nečistot na vozovku a tím k ohrožení bezpečnosti silničního provozu.

17. Stavebník je povinen vést přehledně záznamy o stavbě (stavební deník). U staveb, kde jsou stavebníky organizace, příp. právnické osoby, musí být označeno, kdo je stavebníkem, kdo stavbu provádí, jméno stavbyvedoucího a doba provádění stavby. Obsahové náležitosti stavebního deníku a způsob vedení stanoví příloha č. 12 vyhl. č. 131/2024, o dokumentaci staveb.
18. Před zahájením prací je stavebník povinen zajistit vytýčení všech podzemních a nadzemních sítí technického vybavení tak, aby nedošlo k jejich případnému poškození. Křížení, styk nebo souběh s jednotlivými sítěmi technického vybavení bude předem odsouhlasen s jejich jednotlivými vlastníky či správci. Před zahájením zemních prací je nutno ověřit přesnou polohu podzemního vedení ručně kopanými sondami a seznámit všechny pracovníky s jeho existencí.
19. Stavebník oznámí stavebnímu úřadu název a sídlo stavbyvedoucího, který bude stavbu provádět včetně kontaktních údajů. Stavebník zajistí, aby na staveništi byla k dispozici ověřená dokumentace pro povolení stavby.
20. Podle ust. § 153 (1) stavebního zákona pro stavby mohou být navrženy a použity jen takové výrobky, materiály a konstrukce, jejichž vlastnosti z hlediska způsobilosti stavby pro navržený účel zaručují, že stavba při správném provedení a běžné údržbě po dobu předpokládané existence splní základní požadavky na stavby.
21. V souladu s ust. § 161 odst. (1) stavebního zákona je stavebník povinen od zahájení stavby do jejího dokončení zabezpečit uchování všech povinných dokladů a dokumentací uvedených v § 167 písm. c) a d), a není-li současně vlastníkem stavby, je povinen je předat vlastníku stavby nejpozději po dokončení nebo kolaudaci stavby.
22. Před zahájením stavby stavebník umístí na viditelném místě u vstupu na staveniště štítek o povolení stavby a ponechá jej tam až do doby dokončení stavby.
23. Při nedodržení projektového řešení se stavebník - investor vystavuje nebezpečí postihu dle § 301 - 302 stavebního zákona.
24. Po dokončení stavby budou dotčené okolní nemovitosti uvedeny do původního stavu.
25. Stavba bude provedena a užívána tak, aby svými negativními vlivy nepřekračovala limitní hodnoty stanovené zvláštními právními předpisy za hranicí pozemku určeného k její realizaci.
26. Tato stavba v souladu s ust. § 232 stavebního zákona nevyžaduje vydání kolaudačního rozhodnutí. Avšak stavebník je povinen neprodleně po dokončení stavby tuto skutečnost oznámit stavebnímu úřadu v souladu:

Účastníkem je dle § 27 odstavec 1 písmeno a) zákona č. 500/2004 Sb., správní řád, ve znění pozdějších předpisů (dále jen "správní řád"):

- ČEZ Distribuce, a. s., IČO 24729035, Teplická 874/8, Děčín IV-Podmokly, 405 02 Děčín 2

Toto rozhodnutí platí 2 roky ode dne nabytí právní moci. Povolení však nepozbývá platnosti, pokud stavebník v této lhůtě se stavbou započne.

ODŮVODNĚNÍ

Stavba je povolena jako jednoduchá v souladu s odstavcem (1) písm. t) přílohy č. 2 ke stavebnímu zákonu.

adresa: Sychrova 16, 562 24 Ústí nad Orlicí
tel.: +420 465 514 111
fax: +420 465 525 563

IČ: 00279676 DIČ: CZ00279676
email: podatelna@muuo.cz
web: <http://www.ustinadorlici.cz>

bankovní spojení:
KB Ústí nad Orlicí, č.ú.: 19-420611/0100
ID datové schránky: bxcbwmg

Dne 9.4.2026 podal stavebník žádost o vydání povolení stavby nebo zařízení pro výše uvedenou stavbu, tímto dnem bylo společné řízení zahájeno.

Okruh účastníků stavební úřad vymezil takto: *účastníci řízení dle § 182 písm. a) stavebního zákona.*
Stavebník:

ČEZ Distribuce, a. s., IČO 24729035, Teplická 874/8, Děčín IV-Podmokly, 405 02 Děčín 2, zast. GTT a.s., IČO 63080605, Pobřežní 95/74, Karlín, 186 00 Praha 86

Účastníci řízení dle § 182 písm. b) stavebního zákona. Obec, na jejímž území má být záměr uskutečněn:

Obec Orlické Podhůří, Dobrá Voda, Orlické Podhůří

Účastníci řízení dle § 182 písm. c) stavebního zákona. Vlastník pozemku nebo stavby, na kterých má být záměr uskutečněn, nebo ten, kdo má jiné věcné právo k tomuto pozemku nebo stavbě:

Ondřej Kaplan, Říčky 112, Orlické Podhůří, 562 01 Ústí nad Orlicí 1

Tomáš Pulkrábek, Nezamyslova 639/16, Nusle, 128 00 Praha 28

Správa a údržba silnic Pardubického kraje, Doubravice 98, 533 53 Pardubice 19, DS: PO, ffhk8fq

PhDr. Kateřina Pulkrábková, Nezamyslova 639/16, Nusle, 128 00 Praha 28, DS: FO, 255grq9

CETIN a.s., Českomoravská 2510/19, Libeň, 190 00 Praha 9, DS: PO, qa7425t

Vodovody a kanalizace Jablonné nad Orlicí, a.s., Slezská 350, 561 64 Jablonné nad Orlicí, DS: PO, wr5uy77

Účastníci řízení dle § 182 písm. d) stavebního zákona. Osoby, jejíž vlastnické nebo jiné věcné právo k sousedním stavbám anebo sousedním pozemkům může být rozhodnutím o povolení záměru přímo dotčeno:

Nedotýká se v souladu s ust. § 11 vyhlášky č. 146/2024 Sb., o požadavcích na výstavbu, ve znění pozdějších předpisů.

Na vědomí dle § 188 stavebního zákona

Hlavní projektant:

GTT a.s., Pobřežní 95/74, Karlín, 186 00 Praha 86, DS: PO, ybaeb7e

Povolení stavby je vydáno jako první úkon stavebního úřadu v řízení, jelikož stavebník dle ust. § 212 stavebního zákona o vydání rozhodnutí ve zrychleném řízení požádal a jsou splněny tyto podmínky:

- Obec Orlické Podhůří, na jejímž území má být stavba uskutečněna, má vydaný územní plán,
- nejde o záměr EIA,
- nejde o záměr vyžadující povolení výjimky nebo ustanovení odchylného postupu podle zákona ochrany přírody a krajiny,
- stavba splňuje požadavky uvedené v ust. § 193 stavebního zákona,
- stavebník doložil souhlasy všech účastníků řízení se záměrem, vyznačené na situačním výkresu dokumentace –obec Orlické Podhůří, Ondřej Kaplan, Správa a údržba silnic Pardubického kraje, Tomáš Pulkrábek, PhDr. Kateřina Pulkrábková.

Stavební úřad poučil všechny jemu známé účastníky řízení a dotčené orgány, že k později uplatněným závazným stanoviskům, námitkám, nebude přihlédnuto.

Stavební úřad v souladu s ust. § 193 stavebního zákona posoudil, že předmětný stavební záměr je v souladu s požadavky stavebního zákona a jeho prováděcích právních předpisů, s požadavky na veřejnou dopravní nebo technickou infrastrukturu k možnosti a způsobu napojení nebo k podmínkám dotčených ochranných a bezpečnostních pásem. Dále stavební úřad posoudil soulad stavebního záměru s požadavky zvláštních právních předpisů a se závaznými stanovisky, popřípadě s rozhodnutími dotčených orgánů podle zvláštních právních předpisů.

Stanovenými podmínkami stavební úřad dále zabezpečil ochranu veřejných zájmů a stanoví zejména návaznost na jiné stavby nebo zařízení, dodržení obecných požadavků na výstavbu, popřípadě technických norem.

Stavební úřad ověřil, že předložená dokumentace je úplná, přehledná a že jsou v ní v odpovídající míře řešeny obecné požadavky na výstavbu a že je zajištěn příjezd ke stavbě, včasné vybudování technického, popřípadě jiného vybavení potřebného k řádnému užívání stavby vyžadovaného zvláštním právním předpisem.

Žádost o vydání stavebního povolení byla doložena, i v průběhu řízení, těmito souhlasly, stanovisky, vyjádřeními a rozhodnutími:

- Dokumentace, kterou vypracoval Ing. Ervin Wacník, autorizovaný inženýr pro technologická zařízení staveb.
- Závazná stanoviska a rozhodnutí sdělili: Městský úřad Ústí nad Orlicí, odbor ŽP.
- Stanoviska vlastníků veřejné dopravní a technické infrastruktury: ČEZ Distribuce, a. s.; CETIN a.s., GasNet Služby, s.r.o., Vodovody a kanalizace Jablonné nad Orlicí, a.s., obec Orlické Podhůří, Správa a údržba silnic Pardubického kraje; ČEZ ICT Services, a.s.; Telco Infrastructure, s.r.o.; Telco Pro Services, a.s.,
- Souhlas se stavbou udělili - obec Orlické Podhůří, Ondřej Kaplan, Správa a údržba silnic Pardubického kraje, Tomáš Pulkrábek, PhDr. Kateřina Pulkrábková.

Z výše uvedených důvodů stavební úřad rozhodl tak, jak je ve výrokové části tohoto rozhodnutí uvedeno za použití právních předpisů ve výroku uvedených.

POUČENÍ

Proti tomuto rozhodnutí se lze odvolat ke Krajskému úřadu Pardubického kraje, a to do 15 dnů ode dne jeho doručení podáním u správního orgánu, který napadené rozhodnutí vydal. Lhůta pro podání odvolání se počítá ode dne následujícího po doručení písemného vyhotovení rozhodnutí, nejpozději však po uplynutí desátého dne ode dne, kdy bylo nedoručené a uložené rozhodnutí připraveno k vyvednutí.

Odvolání musí mít náležitosti uvedené v § 37 odst. 2 správního řádu a musí obsahovat údaje o tom, proti kterému výroku rozhodnutí směřuje, v jakém rozsahu ho napadá a v čem je spatřován rozpor s právními předpisy nebo nesprávnost výroku nebo řízení, jež mu předcházelo. Odvoláním lze napadnout výrokovou část rozhodnutí, jednotlivý výrok nebo jeho vedlejší ustanovení. Odvolání jen proti části Odůvodnění je nepřipustné (dle § 82 odst. 1 a 2 správního řádu).

Včas podané a přípustné odvolání má dle ust. § 85 odst. 1 správního řádu odkladný účinek.

Odvolání se podává s potřebným počtem stejnopisů tak, aby jeden stejnopis zůstal správnímu orgánu a aby každý účastník dostal jeden stejnopis. Nepodá-li účastník potřebný počet stejnopisů, vyhotoví je správní orgán na náklady účastníka (dle § 82 odst. 2 správního řádu).

Stavební úřad po dni nabytí právní moci stavebního povolení předá stavebníkovi štítek obsahující identifikační údaje o povolené stavbě.

Stavba nesmí být zahájena, dokud stavební povolení nenabyde právní moci.

Povolení platí 2 roky ode dne nabytí právní moci, nestanoví-li stavební úřad v odůvodněných případech lhůtu delší, nejdéle však 5 let. Bylo-li provádění záměru zahájeno v době platnosti, prodlužuje se doba platnosti na 10 let ode dne právní moci povolení nebo rozhodnutí o prodloužení platnosti povolení.

Povolení pozbývá platnosti také dnem, kdy stavební úřad obdrží oznámení stavebníka o tom, že od provedení svého záměru upouští.

Dobu platnosti povolení může stavební úřad prodloužit na základě žádosti stavebníka podané před jejím uplynutím, a to i opakovaně, nejdéle však vždy o další 2 roky. Platnost povolení nezanikne, dokud o žádosti není pravomocně rozhodnuto.

Případnou úhradu škod vzniklých např. na sousedních movitých či nemovitých věcech v souvislosti s realizací tohoto záměru lze uplatňovat pouze občanskoprávní cestou.

Petr Marčík
vedoucí stavebního úřadu

za správnost vyhotovení:
Markéta Lešikarová
oprávněná úřední osoba

Příloha:

- situační výkres č. P01.

Správní poplatek:

Správní poplatek podle zákona č. 634/2004 Sb., o správních poplatcích, ve znění pozdějších předpisů, stanovený podle položky 18 odst. 1, písm. a) ve výši 4000,- Kč, sazebníku správních poplatků byl uhrazen dne 16.04.2026.

Tato písemnost musí být vyvěšena na úřední desce stavebního úřadu po dobu 15 dní.

Vyvěšeno dne:

Sejmuto dne:

Razítko a podpis osoby, která potvrzuje vyvěšení/sejmutí z úřední desky a zveřejnění způsobem umožňujícím dálkový přístup (po sejmutí písemnosti prosíme o zaslání písemnosti zpět).

Doručí se:

Ondřej Kaplan, Říčky 112, Orlické Podhůří, 562 01 Ústí nad Orlicí 1

Tomáš Pulkrábek, Nezamyslova 639/16, Nusle, 128 00 Praha 28

GTT a.s., Pobřežní 95/74, Karlín, 186 00 Praha 86, DS: PO, ybaeb7e

Správa a údržba silnic Pardubického kraje, Doubravice 98, 533 53 Pardubice 19, DS: PO, ffhk8fq

PhDr. Kateřina Pulkrábková, Nezamyslova 639/16, Nusle, 128 00 Praha 28, DS: FO, 255grq9


CETIN a.s., Českomoravská 2510/19, Libeň, 190 00 Praha 9, DS: PO, qa7425t

Vodovody a kanalizace Jablonné nad Orlicí, a.s., Slezská 350, 561 64 Jablonné nad Orlicí, DS: PO, wr5uy77


Obec Orlické Podhůří, Dobrá Voda č.p. 4, Orlické Podhůří, 562 01 Ústí nad Orlicí

Napěťová soustava:

- vn - jmen. napětí 3-50Hz, 35 000V - IT
- nn - 3+PEN ~50Hz, 400/230V - TN-C
- Ochrana před nebezpečným dotykovým napětím dle PNE 33 0000-1
- vn - živých částí: polohou, izolací, krytý a přepážkami
- nn - živých částí: polohou, izolací, krytý a přepážkami
- vn - neživých částí: uzemněním s rychlým vypnutím v sítích ve kterých není střed přímo uzemněn
- nn - neživých částí: automatickým odpojením
- Prostředí: dle PNE 33 0000-2 - nebezpečné

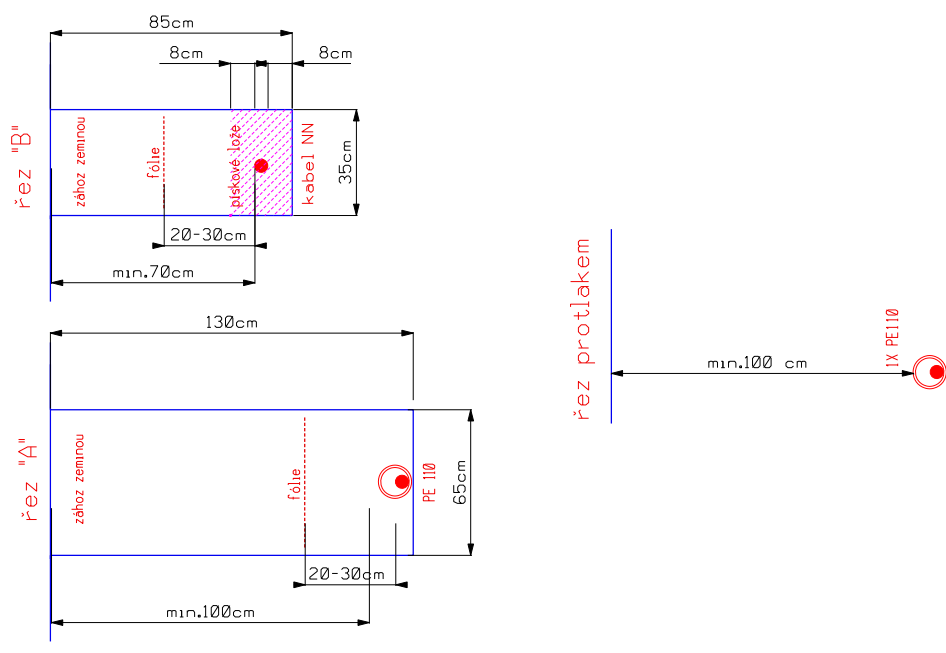

k.ú. Říčky u Orlického Podhůří

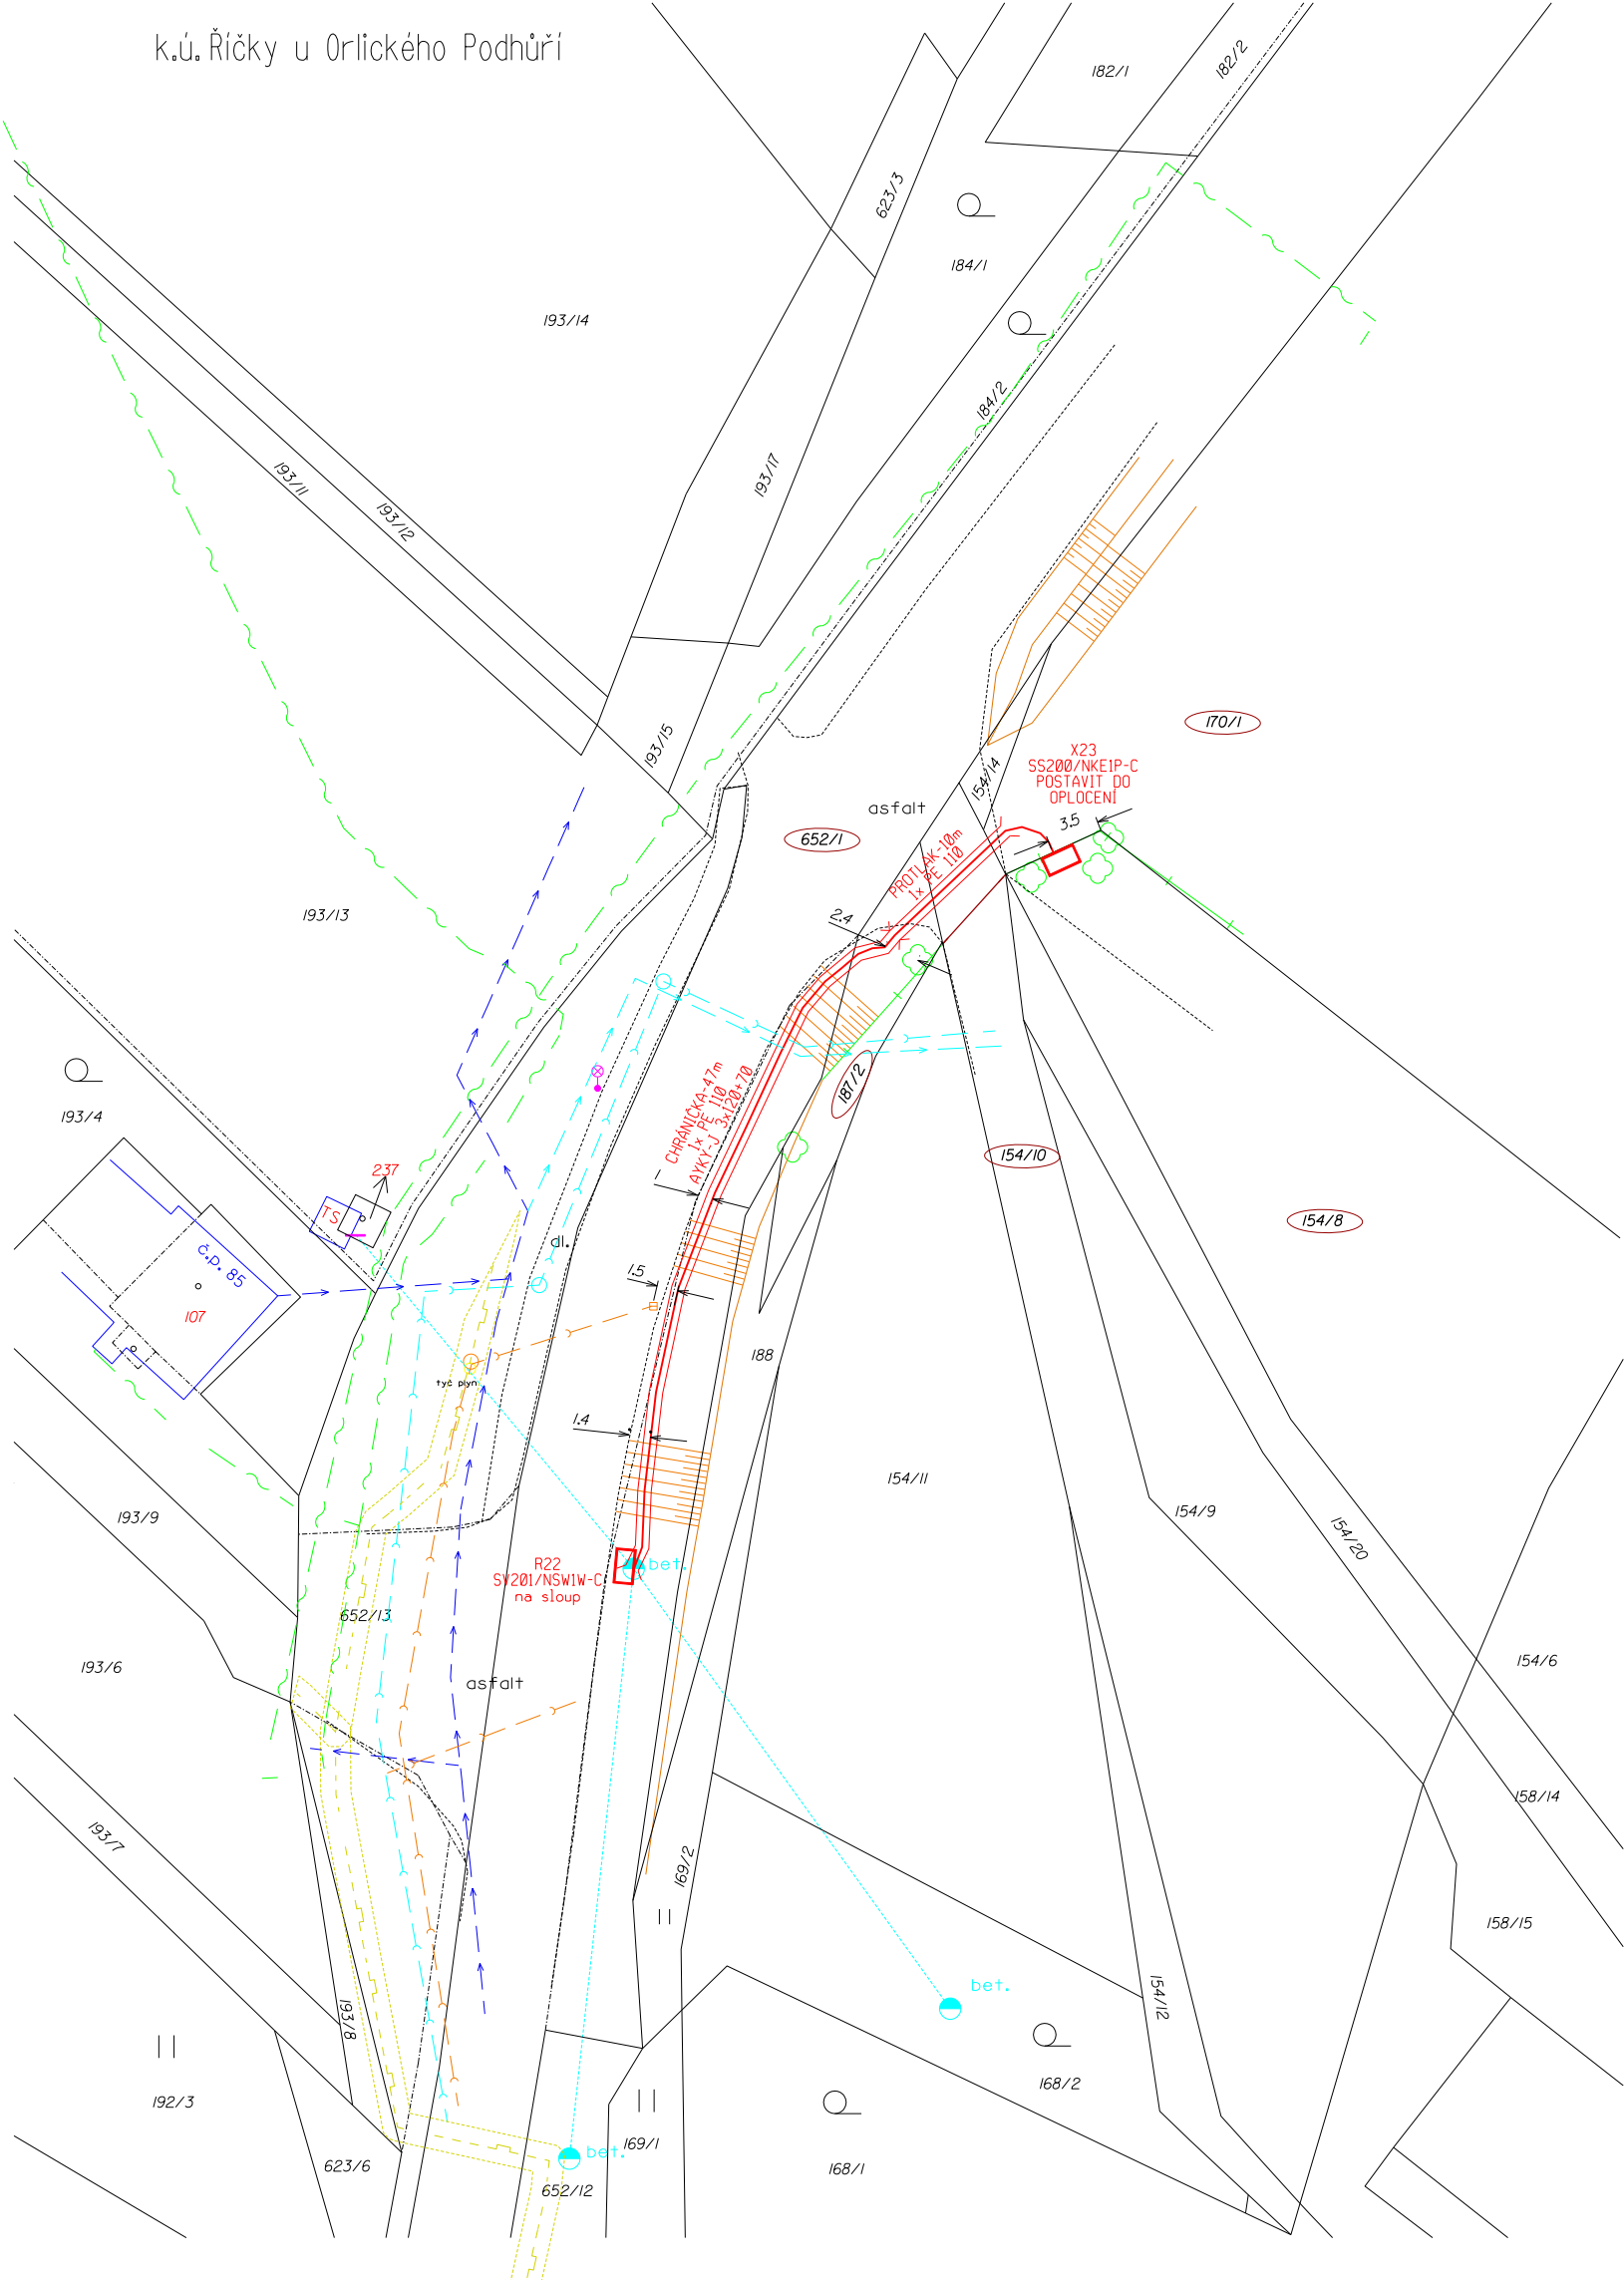


LEGENDA:

- PROJEKTOVANÁ TRASA NN KABELU
- PROJEKTOVANÁ CHRÁNIČKA
- STÁVAJÍCÍ TRASA NN KABELU/NN VEDENÍ
- VEREJNÉ OSVĚTLENÍ
- KANALIZACE
- VODOVOD
- TELEFONNÍ SÍŤ CETIN a.s. PODZEMNÍ
- PLYNOVOD
- BUDOUCÍ KANALIZACE
- BUDOUCÍ VODOVOD

Digitálně podepsal Ing. Ervin Wacník
 DN: c=CZ, 2.5.4.97=NTRCZ-45770743, o=Česká komora autorizovaných inženýrů a techniků činných ve výstavbě, ou=Elektronické autorizační razítko, ou=0700976, cn=Ing. Ervin Wacník, sn=Wacník, givenName=Ervin, serialNumber=P249559, title=IT00
 Datum: 2026.04.01 13:28:19 +02'00'

POZNÁMKA:
 PŘED ZAHÁJENÍM VÝKOPOVÝCH PRACÍ PRO POKLÁDKU SILOVÝCH KABELŮ JE NUTNO VYTÝČIT VEŠKERÉ PODZEMNÍ ZAŘÍZENÍ NACHÁZEJÍCÍ SE V ZÁJMOVÉ OBLASTI POKLÁDKY TĚCHTO SILOVÝCH KABELŮ
 PŘI POKLÁDCE SILOVÝCH KABELŮ JE NUTNÉ DODRŽET MINIMÁLNÍ ODSTUPOVÉ VZDÁLENOSTI OD STÁVAJÍCÍCH A BUDOUCÍCH INŽENÝRSKÝCH SÍTÍ A ZAŘÍZENÍ DLE ČSN 73 6005.
 ZAKRESLENÍ VEŠKERÝCH INŽENÝRSKÝCH SÍTÍ JE POUZE INFORMATIVNÍ. TRASA SILOVÝCH KABELŮ JE OKÓTOVÁNA POUZE ORIENTAČNĚ. SKUTEČNÁ TRASA BUDE STANOVĚNA V DOBĚ VÝSTAVBY NA ZÁKLADĚ PROVEDENÝCH SOND A VYTÝČENÍ.

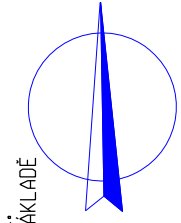

VYPRACOVAL:	Honl Miloš	ZODP.PROJEKTANT:	Ing. Wacník Ervin
Zhotovitel stavby:	ELRO Czech s.r.o.	Subdodavatel DPS:	GTI, a.s.
MÍSTO STAVBY:	Říčky u O.Podhůří	KRAJ:	PAROUBICKÝ
STAVEBNÍK:	ČEZ Distribuce, a.s., Ieplická 874/8, 405 02 Děčín 4		
NÁZEV STAVBY:	Orlické Podhůří, Říčky, parc. 154/8 - kNN		
OBSAH VÝKRESU:	SITUACE TRASY		



ČÍSLO STAVBY:	IV-12-2029750
NÁZEV SOUBORU:	polohops.dgn
DATUM:	01/2025
FORMÁT:	A3
MĚRÍTKO:	ČÍS.VÝKRESU: P 01 1:500