

# Městský úřad Ústí nad Orlicí

## stavební úřad

Č.j.: MUUO/32385/2026/SÚ/ml  
Číslo spisu: 7231/2026  
Spisová značka: 7231/2026  
Poč. listů: 7  
Poč. příloh: 1  
Poč. lis. př.: 1

Oprávněná úř. osoba: Markéta Lešikarová  
Tel: 465514244/736516284  
E-mail: lesikarova@muuo.cz  
Datum: 30. dubna 2026  
Místo: Ústí nad Orlicí

## ROZHODNUTÍ

### O POVOLENÍ STAVBY

#### VÝROKOVÁ ČÁST

Stavební úřad Městského úřadu Ústí nad Orlicí, jako obecní stavební úřad věcně a místně příslušný (dále jen „stavební úřad“) podle ust. § 30 odst. 1 písm. f) a odst. 3 písm. a) zákona č. 283/2021 Sb., stavební zákon, ve znění pozdějších předpisů (dále jen „stavební zákon“) a ust. § 11 odst. 1 písm. b) zákona č. 500/2004 Sb., správní řád, ve znění pozdějších předpisů (dále jen „správní řád“) v řízení o povolení stavby posoudil podle ust. § 193 a § 211 stavebního zákona žádost o vydání povolení, kterou dne 19.4.2026 podala společnost ČEZ Distribuce, a. s., IČO 24729035, Teplická 874/8, Děčín IV-Podmokly, 405 02 Děčín 2 zastoupená na základě plné moci (č. PM – 093/2025) společností GTT a.s., IČO 63080605, Pobřežní 95/74, Karlín, 186 00 Praha 8 (dále jen „stavebník“).

Na základě tohoto posouzení podle ust. § 193, § 211 a § 212 stavebního zákona ve zrychleném řízení stavební úřad

I.

#### vydává povolení

na stavební záměr **Z/2026/40919** s názvem: „**Řetová, parc. 583/4, svod+kNN-IV-12-2030409**“ (dále jen „stavba“) na pozemcích p. č. 444/1 (trvalý travní porost), 449/1 (trvalý travní porost), 449/3 (trvalý travní porost), 450 (trvalý travní porost), 583/4 (orná půda), 583/5 (orná půda) a 1389/1 (ostatní plocha) v katastrálním území a obci Řetová.

#### Stavební záměr obsahuje:

Nová kabelová trasa NN navazuje na stávající kabelové vedení NN v místě stávajícího sloupu.

#### Popis stavebního záměru:

Na stávajícím sloupu na parcele 450 bude proveden svod SV201 umístěné na sloupu. Dále svod kabelem AYKY-J 3x240+120 do země a dále vedeno v zeleném pozemku p.č. 449/3 po hranice 10 o parcely 451. Dále trasa vstoupí do nezpevněné cesty č. 449/1, kde bude vedena v chrániče. Na parcele č. 583/5 bude smyčkovat pilíř SS200 a dále bude vedena obecní cestou s ukončením kabelu AYKY-J 3x240+120 v pilíři SS200 na parcele 583/4. Trasa byla takto volena s ohledem na stávající síť vodovodu.

*Celková délka nového kabelového vedení je navržena na 136m.*

## **II. Stanovuje podmínky pro umístění a provedení stavby:**

1. Stavba bude provedena podle projektové dokumentace ověřené ve stavebním řízení, kterou vypracoval Ing. Erwin Wacník, ČKAIT 0700976, autorizovaný inženýr pro technologická zařízení staveb.
2. Stavba se bude nacházet na pozemcích p. č. 444/1 (*trvalý travní porost*), 449/1 (*trvalý travní porost*), 449/3 (*trvalý travní porost*), 450 (*trvalý travní porost*), 583/4 (*orná půda*), 583/5 (*orná půda*) a 1389/1 (*ostatní plocha*) v katastrálním území a obci Řetová.
3. Budou dodrženy podmínky stanovené ve vyjádření o existenci sítě elektronických komunikací a všeobecné podmínky ochrany sítě elektronických společnosti CETIN a.s., Českomoravská č.p. 2510/19, Libeň, 19000 Praha 9, č.j. 51837/26 ze dne 25.02.2026
4. Budou dodrženy podmínky stanovené ve vyjádření o existenci sítě společnosti Vodovody a kanalizace Jablonné nad Orlicí, a. s., IČ 48173398, Slezská č. p. 350, 561 64 Jablonné nad Orlicí provoz vodovodů Ústí nad Orlicí, Letohradská č. p. 100, 562 06 Ústí nad Orlicí, č.j. VAK/UO/JD/26/0563 (VAK/UO/JD/26/0478) ze dne 05.03.2026.
5. Kopie všech vyjádření, stanovisek a souhlasů budou předány zhotoviteli stavby.
6. Při provádění stavby je nutno dodržovat předpisy týkající se bezpečnosti práce a ochrany zdraví při práci na staveništi, zejména zákon č. 309/2006 Sb., kterým se upravují další požadavky bezpečnosti a ochrany zdraví při práci v pracovněprávních vztazích a o zajištění bezpečnosti a ochrany zdraví při činnosti nebo poskytování služeb mimo pracovněprávní vztahy (zákon o zajištění dalších podmínek bezpečnosti a ochrany zdraví při práci); nařízení vlády č. 591/2006 Sb., o bližších minimálních požadavcích na bezpečnost a ochranu zdraví při práci na staveništích; nařízení vlády č. 362/2005 Sb., o bližších požadavcích na bezpečnost a ochranu zdraví při práci na pracovištích s nebezpečím pádu z výšky nebo do hloubky; nařízení vlády č. 101/2005 Sb. o podrobnějších požadavcích na pracoviště a pracovní prostředí; vyhláška č. 48/1982 Sb., kterou se stanoví základní požadavky k zajištění bezpečnosti práce a technických zařízení.
7. Při provádění stavby budou dodržena ustanovení vyhlášky č. 146/2024 Sb. o požadavcích na stavby, ve znění pozdějších předpisů, a na ně navazující ustanovení příslušných technických norem.
8. Příjezd na stavbu bude zajištěn po stávajících místních a účelových komunikacích.
9. Při realizaci stavby bude zajištěna ochrana sousedních nemovitostí, ochrana chodců a vozidel.
10. Při provádění stavby bude zabezpečena ochrana podzemních a povrchových vod.
11. Při provádění stavebních prací budou dodrženy hygienické limity ekvivalentní hladiny akustického tlaku pro hluk ze stavební činnosti dle ustanovení § 12 odst. 9 a části B přílohy č. 3 nařízení vlády č. 272/2011 Sb. ve znění pozdějších předpisů.
12. Stavební práce budou prováděny tak, aby ovzduší nebylo nepřiměřeně dotčeno znečišťováním polétavým prachem.
13. Zařízení staveniště bude umístěno na pozemku ve vlastnictví stavebníka.
14. Stavebník musí zajistit takové opatření, aby nedošlo ke znečištění nebo poškození místní komunikace včetně příslušenství. Případné znečištění musí být neprodleně odstraněno. Ze strany stavebníka je nutné zajistit očištění vozidel stavby, aby nedocházelo k vyvážení nečistot na vozovku a tím k ohrožení bezpečnosti silničního provozu.

15. Stavebník je povinen vést přehledně záznamy o stavbě (stavební deník). U staveb, kde jsou stavebníky organizace, příp. právnické osoby, musí být označeno, kdo je stavebníkem, kdo stavbu provádí, jméno stavbyvedoucího a doba provádění stavby. Obsahové náležitosti stavebního deníku a způsob vedení stanoví příloha č. 12 vyhl. č. 131/2024, o dokumentaci staveb.
16. Před zahájením prací je stavebník povinen zajistit vytýčení všech podzemních a nadzemních sítí technického vybavení tak, aby nedošlo k jejich případnému poškození. Křížení, styk nebo souběh s jednotlivými sítěmi technického vybavení bude předem odsouhlasen s jejich jednotlivými vlastníky či správci. Před zahájením zemních prací je nutno ověřit přesnou polohu podzemního vedení ručně kopanými sondami a seznámit všechny pracovníky s jeho existencí.
17. Stavebník oznámí stavebnímu úřadu název a sídlo stavbyvedoucího, který bude stavbu provádět včetně kontaktních údajů. Stavebník zajistí, aby na staveništi byla k dispozici ověřená dokumentace pro povolení stavby.
18. Podle ust. § 153 (1) stavebního zákona pro stavby mohou být navrženy a použity jen takové výrobky, materiály a konstrukce, jejichž vlastnosti z hlediska způsobilosti stavby pro navržený účel zaručují, že stavba při správném provedení a běžné údržbě po dobu předpokládané existence splní základní požadavky na stavby.
19. V souladu s ust. § 161 odst. (1) stavebního zákona je stavebník povinen od zahájení stavby do jejího dokončení zabezpečit uchování všech povinných dokladů a dokumentací uvedených v § 167 písm. c) a d), a není-li současně vlastníkem stavby, je povinen je předat vlastníku stavby nejpozději po dokončení nebo kolaudaci stavby.
20. Při nedodržení projektového řešení se stavebník - investor vystavuje nebezpečí postihu dle § 301 - 302 stavebního zákona.
21. Po dokončení stavby budou dotčené okolní nemovitosti uvedeny do původního stavu.
22. Stavba bude provedena a užívána tak, aby svými negativními vlivy nepřekračovala limitní hodnoty stanovené zvláštními právními předpisy za hranicí pozemku určeného k její realizaci.
23. Stavbu lze užívat ihned po dokončení, a to pouze v souladu s účelem vymezeným v povolením stavby. **Dokončení stavby je stavebník povinen neprodleně oznámit stavebnímu úřadu** v souladu s ust. § 230 (3) stavebního zákona. V oznámení stavebník uvede:
  - a) číslo geometrického plánu, pokud je stavba předmětem evidence v katastru nemovitostí nebo její výstavbou dochází k rozdělení pozemku,
  - b) identifikátor záznamu, ve kterém byly zapsána změny týkající se obsahu digitální technické mapy kraje nebo předány podklady pro jejich zápis, pokud jsou údaje o stavbě obsahem digitální technické mapy.

Účastníkem je dle § 27 odstavec 1 písmeno a) zákona č. 500/2004 Sb., správní řád, ve znění pozdějších předpisů (dále jen "správní řád"):

- ČEZ Distribuce, a. s., IČO 24729035, Teplická 874/8, Děčín IV-Podmokly, 405 02 Děčín 2

**Toto rozhodnutí platí 2 roky ode dne nabytí právní moci.** Nepozbývá však platnosti, pokud bude v uvedené lhůtě se stavbou započato.

## ODŮVODNĚNÍ

Dne 19.4.2026 podal stavebník žádost o vydání povolení stavby nebo zařízení pro výše uvedenou stavbu, tímto dnem bylo společné řízení zahájeno.

Okruh účastníků stavební úřad vymezil takto: *účastníci řízení dle § 182 písm. a) stavebního zákona.*  
*Stavebník:*

ČEZ Distribuce, a. s., IČO 24729035, Teplická 874/8, Děčín IV-Podmokly, 405 02 Děčín 2

*Účastníci řízení dle § 182 písm. b) stavebního zákona. Obec, na jejímž území má být záměr uskutečněn:*

Obec Řetová, Řetová 190, 561 41 Řetová, DS: OVM, zwx2ej

*Účastníci řízení dle § 182 písm. c) stavebního zákona. Vlastník pozemku nebo stavby, na kterých má být záměr uskutečněn, nebo ten, kdo má jiné věcné právo k tomuto pozemku nebo stavbě:*

Zdeněk Mach, Řetová 71, 561 41 Řetová

Marta Machová, Řetová 71, 561 41 Řetová

Zdeněk Mach, Řetová 71, 561 41 Řetová

David Mach, Řetová 71, 561 41 Řetová

Obec Řetová, Řetová 190, 561 41 Řetová, DS: OVM, zwx2ej

CETIN a.s., Českomoravská 2510/19, Libeň, 190 00 Praha 9, DS: PO, qa7425t

Vodovody a kanalizace Jablonné nad Orlicí, a.s., Slezská 350, 561 64 Jablonné nad Orlicí, DS: PO, wr5uy77

*Účastníci řízení dle § 182 písm. d) stavebního zákona. Osoby, jejíž vlastnické nebo jiné věcné právo k sousedním stavbám anebo sousedním pozemkům může být rozhodnutím o povolení záměru přímo dotčeno:*

netýká se

*Dotčené orgány:*

X

*Na vědomí dle § 188 stavebního zákona*

*Hlavní projektant:*

GTT a.s., IČO 63080605, Pobřežní 95/74, Karlín, 186 00 Praha 8

Povolení stavby je vydáno jako první úkon stavebního úřadu v řízení, jelikož stavebník dle ust. § 212 stavebního zákona o vydání rozhodnutí ve zrychleném řízení požádal a jsou splněny tyto podmínky: Obec Řetová, na jejímž území má být stavba uskutečněna, má vydaný územní plán,

- nejde o záměr EIA,
- nejde o záměr vyžadující povolení výjimky nebo ustanovení odchýlného postupu podle zákona ochraně přírody a krajiny,
- stavba splňuje požadavky uvedené v ust. § 193 stavebního zákona,

stavebník doložil souhlasy všech účastníků řízení se záměrem, vyznačené na situačním výkresu dokumentace – souhlas Zdeněk Mach, Řetová 71, 561 41 Řetová

Marta Machová, Řetová 71, 561 41 Řetová; Zdeněk Mach, Řetová 71, 561 41 Řetová; David Mach, Řetová 71, 561 41 Řetová; ČEZ Distribuce, a. s., Teplická 874/8, Děčín IV-Podmokly, 405 02 Děčín 2, DS: PO, v95uqfy; Obec Řetová, Řetová 190, 561 41 Řetová, DS: OVM, zwx2ej; CETIN a.s.,

Českomoravská 2510/19, Libeň, 190 00 Praha 9, DS: PO, qa7425t; Vodovody a kanalizace Jablonné nad Orlicí, a.s., Slezská 350, 561 64 Jablonné nad Orlicí, DS: PO, wr5uy77

Stavební úřad poučil všechny jemu známé účastníky řízení a dotčené orgány, že k později uplatněným závazným stanoviskům, námitkám, nebude přihlédnuto.

#### Posouzení z hlediska územního plánu:

Stavební záměr je v souladu s územním plánem obce Řetová ve funkční ploše Z3 BV – bydlení v rodinných domech venkovské, kde je zařízení technické infrastruktury přípustné. Územní plán je účinný ve znění změny č. 3, která nabyla účinnosti dne 20.05.2022.

Stavební úřad v souladu s § 193 stavebního zákona posoudil, že předmětný stavební záměr je v souladu s požadavky stavebního zákona a jeho prováděcích právních předpisů, s požadavky na veřejnou dopravní nebo technickou infrastrukturu k možnosti a způsobu napojení nebo k podmínkám dotčených ochranných a bezpečnostních pásem. Dále stavební úřad posoudil soulad stavebního záměru s požadavky zvláštních právních předpisů a se závaznými stanovisky, popřípadě s rozhodnutími dotčených orgánů podle zvláštních právních předpisů.

Stanovenými podmínkami stavební úřad dále zabezpečil ochranu veřejných zájmů a stanoví zejména návaznost na jiné stavby nebo zařízení, dodržení obecných požadavků na výstavbu, popřípadě technických norem.

Stavební úřad ověřil, že předložená dokumentace je úplná, přehledná a že jsou v ní v odpovídající míře řešeny obecné požadavky na výstavbu a že je zajištěn příjezd ke stavbě, včasné vybudování technického, popřípadě jiného vybavení potřebného k řádnému užívání stavby vyžadovaného zvláštním právním předpisem.

Žádost o vydání stavebního povolení byla doložena, i v průběhu řízení, těmito souhlasy, stanovisky, vyjádřeními a rozhodnutími:

- Doklady prokazující vlastnické právo nebo smlouvu nebo doklad o právu provést stavbu žadatele k pozemkům - výpis z listu vlastnictví.
- Dokumentace, kterou vypracoval Ing. Ervin Wacník, ČKAIT 0700976, autorizovaný inženýr pro technologická zařízení staveb.
- Závazná stanoviska a rozhodnutí sdělili: Městský úřad Ústí nad Orlicí, odbor ŽP.
- Stanoviska vlastníků veřejné dopravní a technické infrastruktury: ČEZ Distribuce, a. s. – souhlas s projektovou dokumentací a smlouva o připojení, CETIN a.s., GasNet Služby, s.r.o., Vodovody a kanalizace Jablonné nad Orlicí, a.s., Telco Pro Services, a.s.; Telco Infrastructure; ČEZ ICT Services a.s.
- Souhlas se stavbou udělili Zdeněk Mach, Řetová 71, 561 41 Řetová; Marta Machová, Řetová 71, 561 41 Řetová; Zdeněk Mach, Řetová 71, 561 41 Řetová; David Mach, Řetová 71, 561 41 Řetová; Obec Řetová, Řetová 190, 561 41 Řetová, DS: OVM, zwxb2ej; CETIN a.s., Českomoravská 2510/19, Libeň, 190 00 Praha 9, DS: PO, qa7425t; Vodovody a kanalizace Jablonné nad Orlicí, a.s., Slezská 350, 561 64 Jablonné nad Orlicí, DS: PO, wr5uy77

Stavba byla povolena jako jednoduchá stavba podle odst. 2 písm. t) přílohy č. 2 ke stavebnímu zákonu.

Z výše uvedených důvodů stavební úřad rozhodl tak, jak je ve výrokové části tohoto rozhodnutí uvedeno za použití právních předpisů ve výroku uvedených.

## POUČENÍ

Proti tomuto rozhodnutí se lze odvolat ke Krajskému úřadu Pardubického kraje, a to do 15 dnů ode dne jeho doručení podáním u správního orgánu, který napadené rozhodnutí vydal. Lhůta pro podání odvolání se počítá ode dne následujícího po doručení písemného vyhotovení rozhodnutí, nejpozději však po uplynutí desátého dne ode dne, kdy bylo nedoručené a uložené rozhodnutí připraveno k vyzvednutí.

Odvolání musí mít náležitosti uvedené v § 37 odst. 2 správního řádu a musí obsahovat údaje o tom, proti kterému výroku rozhodnutí směřuje, v jakém rozsahu ho napadá a v čem je spatřován rozpor s právními předpisy nebo nesprávnost výroku nebo řízení, jež mu předcházelo. Odvoláním lze napadnout výrokovou část rozhodnutí, jednotlivý výrok nebo jeho vedlejší ustanovení. Odvolání jen proti části Odůvodnění je nepřipustné (dle § 82 odst. 1 a 2 správního řádu).

Včas podané a přípustné odvolání má dle ust. § 85 odst. 1 správního řádu odkladný účinek.

Odvolání se podává s potřebným počtem stejnopisů tak, aby jeden stejnopis zůstal správnímu orgánu a aby každý účastník dostal jeden stejnopis. Nepodá-li účastník potřebný počet stejnopisů, vyhotoví je správní orgán na náklady účastníka (dle § 82 odst. 2 správního řádu).

Stavební úřad po dni nabytí právní moci stavebního povolení předá stavebníkovi štítek obsahující identifikační údaje o povolené stavbě.

Stavba nesmí být zahájena, dokud stavební povolení nenabyde právní moci.

Povolení platí 2 roky ode dne nabytí právní moci, nestanoví-li stavební úřad v odůvodněných případech lhůtu delší, nejdéle však 5 let. Bylo-li provádění záměru zahájeno v době platnosti, prodlužuje se doba platnosti na 10 let ode dne právní moci povolení nebo rozhodnutí o prodloužení platnosti povolení.

Povolení pozbývá platnosti také dnem, kdy stavební úřad obdrží oznámení stavebníka o tom, že od provedení svého záměru upouští.

Dobu platnosti povolení může stavební úřad prodloužit na základě žádosti stavebníka podané před jejím uplynutím, a to i opakovaně, nejdéle však vždy o další 2 roky. Platnost povolení nezanikne, dokud o žádosti není pravomocně rozhodnuto.

Případnou úhradu škod vzniklých např. na sousedních movitých či nemovitých věcech v souvislosti s realizací tohoto záměru lze uplatňovat pouze občanskoprávní cestou.

Petr Marčík  
vedoucí stavebního úřadu

za správnost vyhotovení:  
Markéta Lešikarová  
oprávněná úřední osoba

**Příloha:**

- koordinační situace č. P 01.

**Správní poplatek:**

Správní poplatek podle zákona č. 634/2004 Sb., o správních poplatcích, ve znění pozdějších předpisů, stanovený podle položky 18 odst. 1, písm. a) ve výši 4000,- Kč, sazebníku správních poplatků v celkové hodnotě 4000,- Kč byl uhrazen dne 23.04.2026.

Tato písemnost musí být vyvěšena na úřední desce stavebního úřadu po dobu 15 dní.

Vyvěšeno dne: .....

Sejmuto dne: .....

Razítko a podpis osoby, která potvrzuje vyvěšení/sejmutí z úřední desky a zveřejnění způsobem umožňujícím dálkový přístup (po sejmutí písemnosti prosíme o zaslání písemnosti zpět).

**Doručí se:**

GTT a.s., IČO 63080605, Pobřežní 95/74, Karlín, 186 00 Praha 8

Zdeněk Mach, Řetová 71, 561 41 Řetová

Marta Machová, Řetová 71, 561 41 Řetová

Zdeněk Mach, Řetová 71, 561 41 Řetová

David Mach, Řetová 71, 561 41 Řetová


Obec Řetová, Řetová 190, 561 41 Řetová, DS: OVM, zwx2ej

CETIN a.s., Českomoravská 2510/19, Libeň, 190 00 Praha 9, DS: PO, qa7425t


Vodovody a kanalizace Jablonné nad Orlicí, a.s., Slezská 350, 561 64 Jablonné nad Orlicí, DS: PO, wr5uy77

**Napěťová soustava:**

vn - jmen. napětí 3~50Hz, 35 000V - IT  
 nn - 3+PEN~50Hz, 400/230V-TN-C  
 Ochrana před nebezpečným dotykovým napětím dle PNE 33 0000-1  
 vn - živých částí: polohou, izolací, krytý a přepážkami  
 nn - živých částí: polohou, izolací, krytý a přepážkami  
 vn - neživých částí: uzemněním s rychlým vypnutím v sítích ve kterých není střed přímo uzemněn  
 nn - neživých částí: automatickým odpojením  
 Prostředí: dle PNE 33 0000-2 - nebezpečné

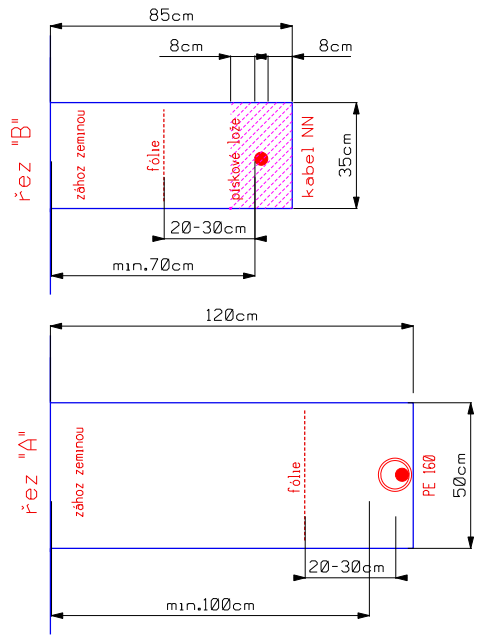

Digitálně podepsal Ing. Ervin Wacník  
 DN: c=CZ, 2.5.4.97=NTRCZ-4577074 3, o=Česká komora autorizovaných inženýrů a techniků činných ve výstavbě,  
 ou=Elektronické autorizační razítko, ou=0700976, cn=Ing. Ervin Wacník, sn=Wacník, givenName=Ervin, serialNumber=P249559, title=IT00  
 Datum: 2026.03.31 13:36:11 +02'00'

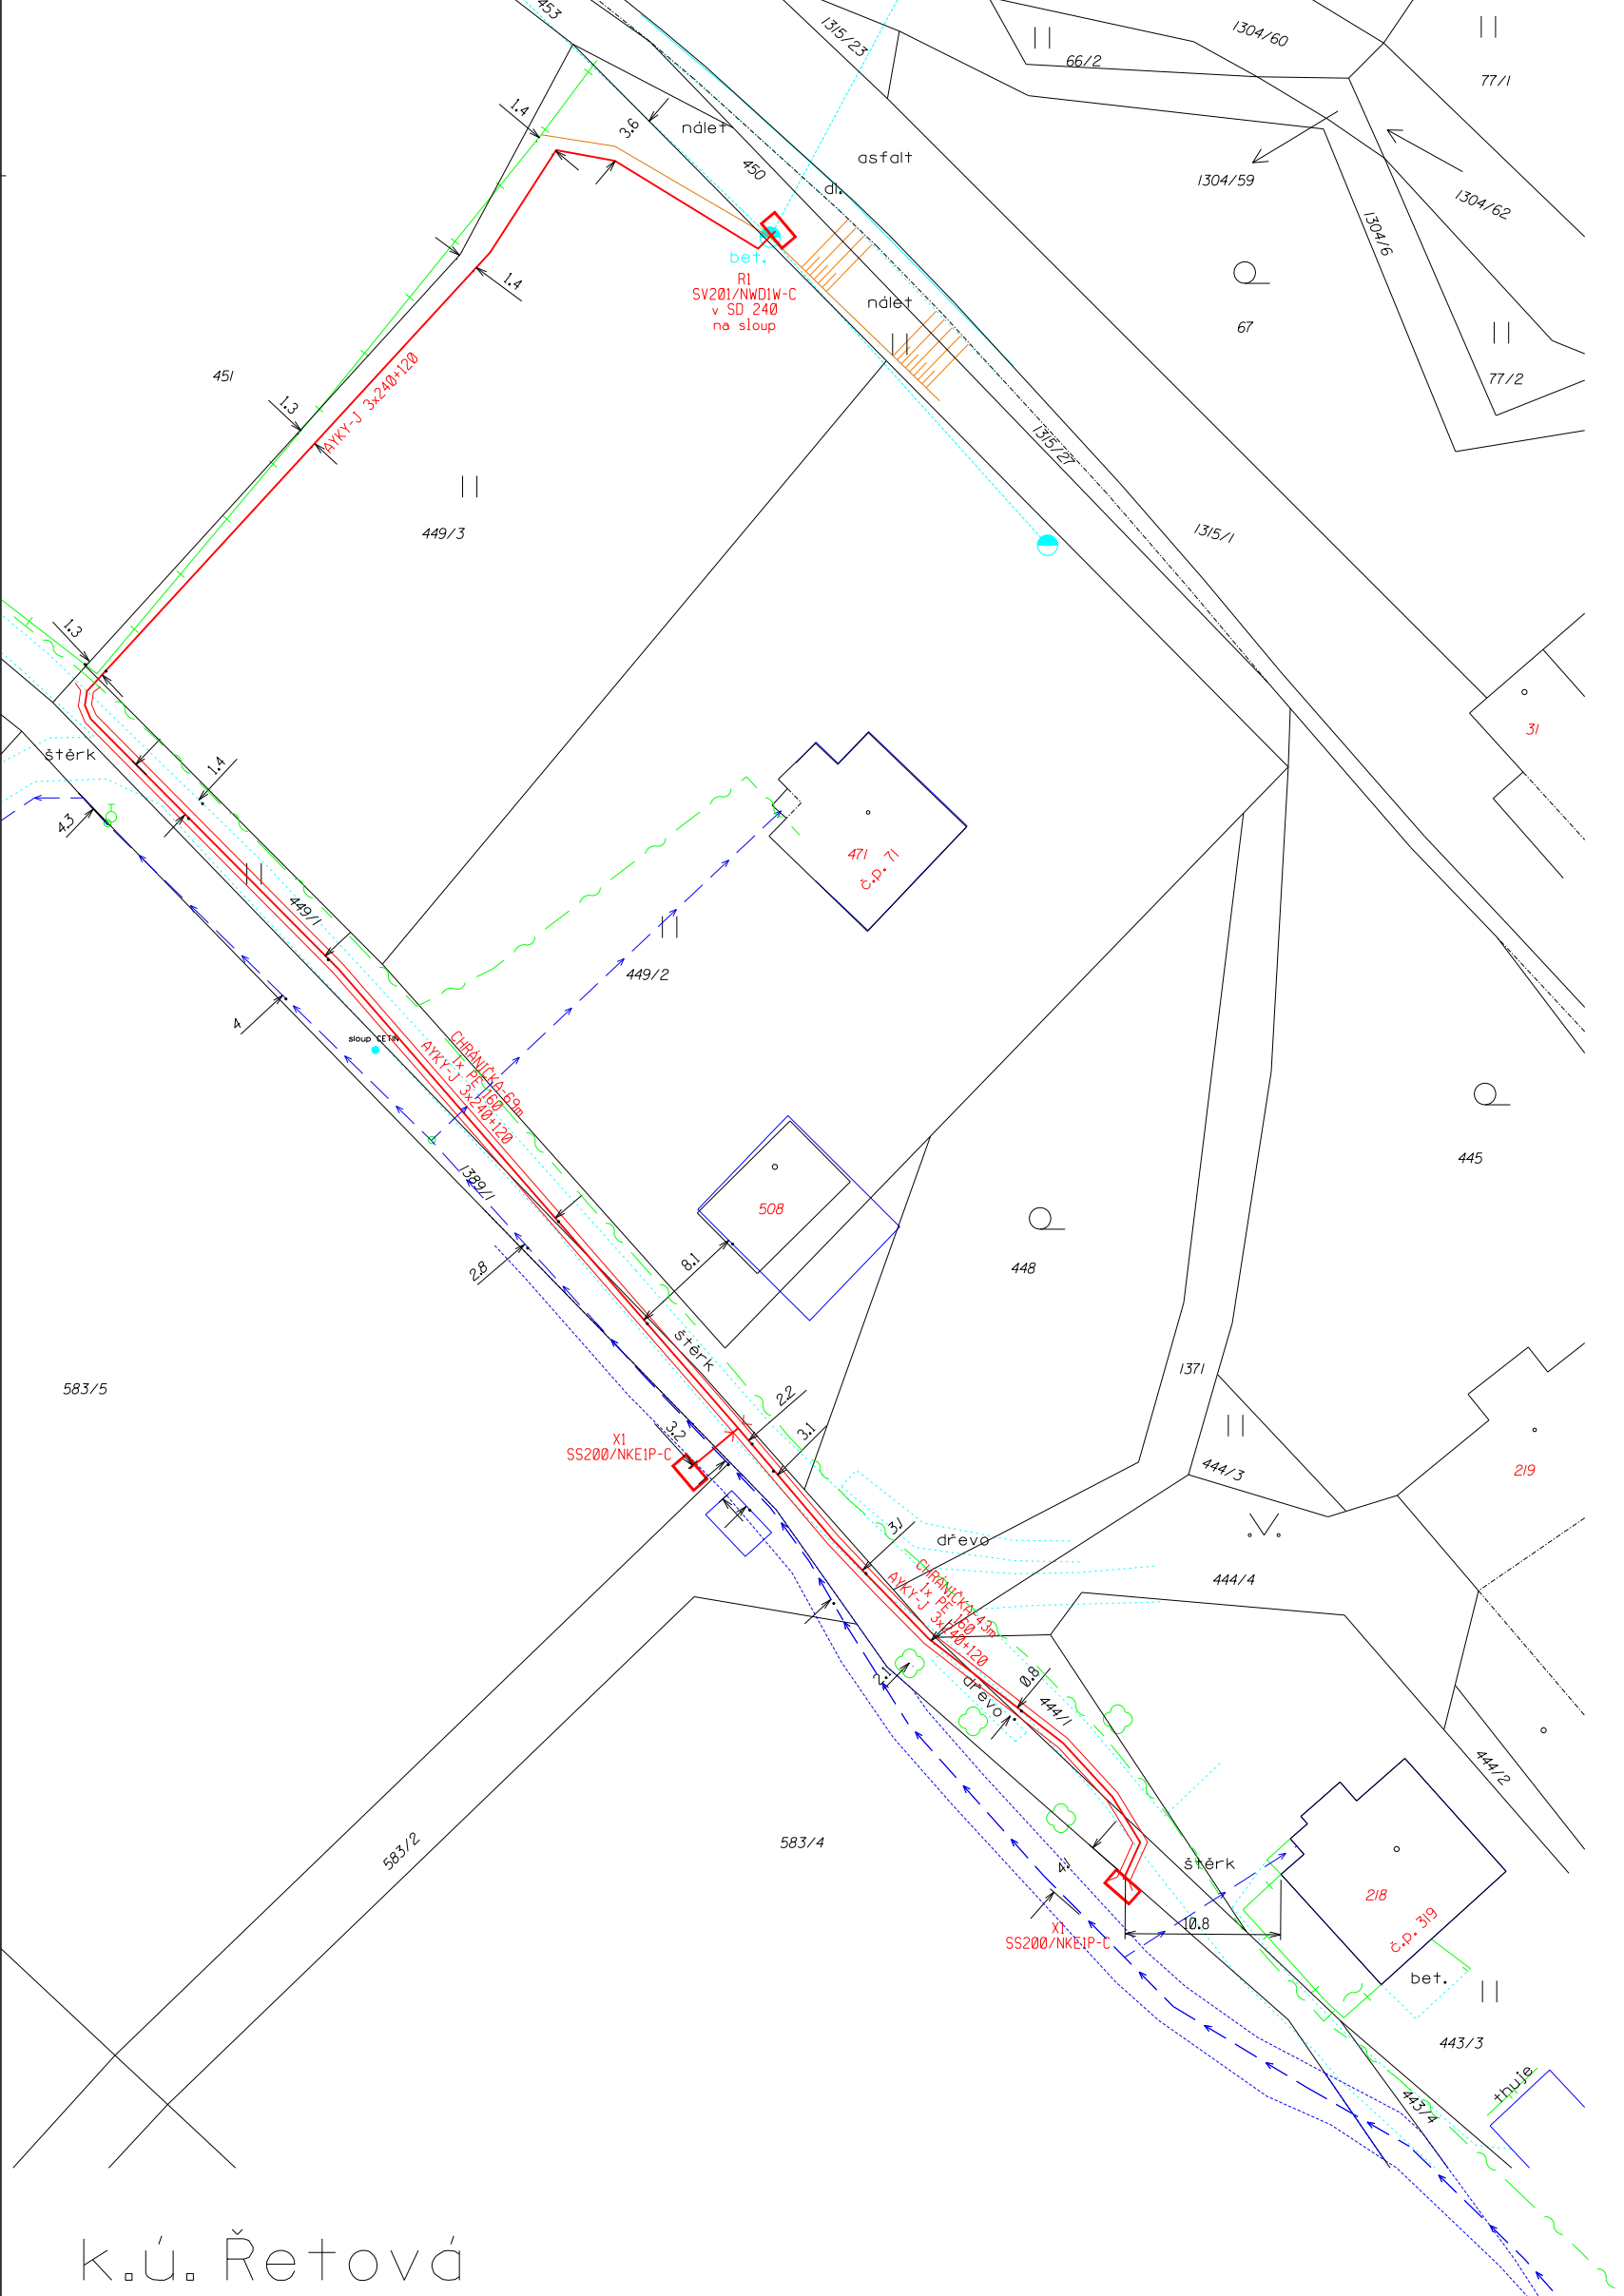


k.ú. Řetová

**LEGENDA:**

- PROJEKTOVANÁ TRÁSA NN KABELU
- PROJEKTOVANÁ CHRÁNIČKA STÁVAJÍCÍ TRÁSA NN KABELU/NN VEDENÍ
- VEREJNÉ OSVĚTLENÍ
- VODOVOD
- TELEFONNÍ SÍŤE CETIN a.s. PODZEMNÍ

**POZNÁMKA:**  
 PŘED ZAHÁJENÍM VÝKOPOVÝCH PRACÍ PRO POKLÁDKU SILOVÝCH KABELŮ JE NUTNO VYTÝČIT VEŠKERÉ PODZEMNÍ ZAŘÍZENÍ NACHÁZEJÍCÍ SE V ZÁJMĚVÉ OBLASTI POKLÁDKY TĚCHTO SILOVÝCH KABELŮ  
 PŘI POKLÁDCE SILOVÝCH KABELŮ JE NUTNÉ DODRŽET MINIMÁLNÍ ODSTUPOVÉ VZDÁLENOSTI OD STÁVAJÍCÍCH A BUDOUCÍCH INŽENÝRSKÝCH SÍTÍ A ZAŘÍZENÍ DLE ČSN 73 6005.  
 ZAKRESLENÍ VEŠKERÝCH INŽENÝRSKÝCH SÍTÍ JE POUZE INFORMATIVNÍ. TRÁSA SILOVÝCH KABELŮ JE OKÓTOVÁNA POUZE ORIENTAČNĚ. SKUTEČNÁ TRÁSA BUDE STANOVĚNA V DOBĚ VÝSTAVBY NA ZÁKLADĚ PROVEDENÝCH SOND A VYTÝČENÍ.

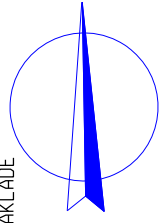

VYPRACOVAL:	Honl Miloš	ZODP.PROJEKTANT:	Ing. Wacník Ervin
Zhotovitel stavby:	ELRO Czech s.r.o.	Subdodavatel DPS:	GTI, a.s.
MÍSTO STAVBY:	Řetová	KRAJ:	PARDUBICKÝ
STAVEBNÍK:	ČEZ Distribuce, a.s., Iteplická 874/8, 405 02 Děčín 4		
NÁZEV STAVBY:	Řetová, parc.583/4, svod+kNN		
OBSAH VÝKRESU:	SITUACE TRASY		

ČÍSLO STAVBY:	IV-12-2030409
NÁZEV SOUBORU:	polohopis.dgn
DATUM:	10/2025
FORMÁT:	A3
MĚRÍTKO:	ČÍS.VÝKRESU: 1:500 P 01

