



ustivp26v00pve

**Městský úřad Ústí nad Orlicí**  
**odbor dopravy, silničního hospodářství a správních agend**  
**pracoviště Dělnická 1405**

Vaše č.j.:  
Ze dne:

Naše č.j.: **MUUO/54197/2026/DSS/jg**  
Číslo spisu: 146/2026  
Spis. značka: 146/2026  
Poč. listů: 2  
Poč. příloh: 1  
Poč. lis. př.: 1

Vyřizuje: Bc. Jan Gregar  
Tel: 736516274  
E-mail: gregar@muuo.cz  
Datum: 15.06.2026  
Místo: Ústí nad Orlicí

**Obec Dolní Dobrouč**

Dolní Dobrouč 380  
561 02 Dolní Dobrouč

## **V e ř e j n á   v y h l á š k a**

### **Opatření obecné povahy stanovení místní úpravy provozu na pozemních komunikacích**

Městský úřad Ústí nad Orlicí, odbor dopravy, silničního hospodářství a správních agend, jako věcně a místně příslušný správní orgán dle ustanovení **§ 124 odst. 6 a § 77 odst. 1 písm. c) zákona č. 361/2000 Sb., o provozu na pozemních komunikacích** a o změnách některých zákonů, ve znění pozdějších předpisů (dále jen zákon o silničním provozu), a dle ustanovení **§ 173 zákona č. 500/2004 Sb., správní řád**, ve znění pozdějších předpisů (dále jen správní řád), v návaznosti na ustanovení **§ 77 odst. 5 zákona o silničním provozu**, na základě žádosti Obce Dolní Dobrouč, 561 02 Dolní Dobrouč 380, IČO 00278742, podané dne 11.06.2026, dále po předchozím písemném vyjádření Policie ČR, Krajské ředitelství policie Pardubického kraje, Dopravní inspektorát Ústí nad Orlicí ze dne 28.05.2026 pod č.j. KRPE-43612-3/ČJ-2026-171106

o z n a m u j e

#### **návrh stanovení místní úpravy provozu**

spočívající v umístění svislého dopravního a vyznačení vodorovného dopravního značení v rámci dokončené stavby „Parkoviště u Sportovní haly, Dolní Dobrouč“, dle přiložené situace, která je nedílnou součástí tohoto stanovení

**za podmínek:**

Dopravní značení provedte jako: stálé svislé a vodorovné dopravní značky  
Velikost dopravního značení: základní rozměrová řada  
Provedení dopravního značení: reflexní  
Platnost úpravy: TRVALE

**Důvod:** kolaudace nového parkoviště.

adresa: Sychrova 16, 562 24 Ústí nad Orlicí  
tel.: +420 465 514 111  
fax: +420 465 525 563

IČ: 00279676 DIČ: CZ00279676  
email: podatelna@muuo.cz  
web: <http://www.ustinadorlici.cz>

bankovní spojení:  
KB Ústí nad Orlicí, č.ú.: 19-420611/0100  
ID datové schránky: bxcbwmg

Osoba (organizace) odpovědná za řádné provedení úpravy:

Pan Ing. Pavel Smejkal, Obec Dolní Dobrouč, tel. 702 155 930

Další podmínky pro osazení místní úpravy provozu:

1. Dopravní značení IP12 + E13 doporučujeme zjednodušit - před piktogram 225 Osoba na invalidním vozíku uvést text "2x" ve značce IP12, namísto osazené velké dodatkové tabulky E13 s textem "2x".
2. Na pozemních komunikacích se smí užívat jen dopravních značek a zařízení uvedených ve vyhlášce č. 294/2015 Sb., kterou se provádějí pravidla silničního provozu na pozemních komunikacích, ve znění pozdějších předpisů. Provedení dopravních značek včetně odstínů barev, materiálů a rozměrů musí odpovídat ČSN EN 12899-1 Změna Z1 - "Stálé svislé dopravní značení – Část 1: Stálé dopravní značky". Jako závaznou lze užit publikaci Technických podmínek TP 65/2013 "Zásady pro dopravní značení na pozemních komunikacích", které vydalo Centrum dopravního výzkumu Brno, a byly schváleny Ministerstvem dopravy. Při umístění příčných prahů lze jako závaznou užit publikaci TP 85/2013 "Zpomalovací prahy", které vydalo Ministerstvo dopravy, Odbor pozemních komunikací. Prahly budou schváleného typu pro užití na pozemních komunikacích.
3. Vodorovné dopravní značení bude odpovídat ČSN EN 1436+A1 - "Vodorovné dopravní značení". Jako závaznou lze užit publikaci Technických podmínek TP 133/2013 "Zásady pro vodorovné dopravní značení na pozemních komunikacích", které vydalo Centrum dopravního výzkumu Brno, a byly schváleny Ministerstvem dopravy.
4. Před instalací svislého dopravního značení musí být vytyčeny inženýrské sítě, instalací dopravního značení nesmí dojít k narušení nadzemních a podzemních inženýrských sítí.
5. Dopravní značení bude instalováno odbornou firmou STRABAG a.s., Praha – odpovědná osoba – Ing. Lukáš Trnka, tel.: 737 191 672. Náklady na instalaci a údržbu dopravního značení hradí a provádí Obec Dolní Dobrouč.
6. Před instalací dopravního značení nebo dopravního zařízení, musí žadatel získat souhlas příslušného správce komunikace, v němž správce určí druh použitého materiálu, způsob uchycení nebo provedení DZ, popřípadě souhlas vlastníka pozemku nebo zařízení (sloupy VO, stávající DZ), na které by se dopravní značky umísťovaly.
7. Trvalé dopravní značky musí být osazeny s dostatečnou stabilitou proti povětrnostním podmínkám a jiným vlivům, musí být zabezpečeny proti deformaci, pootočení a posunutí. Trvalé dopravní značení musí být udržováno pravidelným čištěním a obnovou v náležitém stavu, tak aby byla zajištěna jejich včasná viditelnost a správná čitelnost.

Městský úřad, odbor dopravy, silničního hospodářství a správních agend, si vyhrazuje právo toto stanovení změnit nebo doplnit pokud si to bude vyžadovat veřejný zájem resp. bezpečnost a plynulost silničního provozu.

### **Odůvodnění:**

Obec Dolní Dobrouč požádala dne 11.06.2026, Městský úřad Ústí nad Orlicí, odbor dopravy, silničního hospodářství a správních agend o stanovení místní úpravy provozu na nově vybudovaném parkovišti u Sportovní haly Dolní Dobrouč z důvodu kolaudace stavby.

Přílohou žádosti bylo vyjádření příslušnému orgánu policie - Policie ČR, Krajské ředitelství policie Pardubického kraje, Dopravní inspektorát Ústí nad Orlicí ze dne 28.05.2026 pod č.j. KRPE-43612-3/ČJ-2026-171106.

Správní orgán žádost posoudil dle platné právní úpravy, dle zákona č. 361/2000 Sb., o provozu na pozemních komunikacích a o změnách některých zákonů, v platném znění a dle vyhlášky č. 294/2015 Sb., kterou se provádějí pravidla provozu na pozemních komunikacích, a zpracoval návrh stanovení předmětné místní úpravy ve shora uvedeném znění.

### **Poučení:**

K návrhu opatření obecné povahy může kdokoli, jehož práva, povinnosti nebo zájmy mohou být opatřením obecné povahy přímo dotčeny, uplatnit u správního orgánu písemné připomínky. Vlastníci nemovitostí, jejichž práva, povinnosti nebo zájmy související s výkonem vlastnického práva mohou být opatřením obecné povahy přímo dotčeny, nebo určí-li tak správní orgán, i jiné osoby, jejichž oprávněné zájmy mohou být opatřením obecné povahy přímo dotčeny, mohou podat proti návrhu opatření obecné povahy písemné odůvodněné námitky ke správnímu orgánu ve lhůtě 30 dnů ode dne jeho zveřejnění. Zmeškání úkonu nelze prominout.

Ing. Jaroslav Škarka, MPA  
vedoucí odboru

Za správnost vyhotovení  
Bc. Jan Gregar, referent odboru (oprávněná úřední osoba)

Toto oznámení musí být vyvěšeno po dobu 15 dnů na úřední desce orgánu, který písemnost doručuje a zveřejněno způsobem umožňujícím dálkový přístup. Poslední den této lhůty je dnem doručení.

Vyvěšeno dne: .....

Sejmuto dne: .....

.....  
Razítko, podpis oprávněné úřední osoby potvrzující vyvěšení a sejmutí na úřední desce.

**Rozdělovník:**

Doručí se:


Obec Dolní Dobrouč (také k vyvěšení na úřední desce)

Ostatním dotčeným osobám doručeno veřejnou vyhláškou

Dotčené orgány:

Policie ČR, Krajské ředitelství policie Pardubického kraje, Dopravní inspektorát Ústí nad Orlicí

SITUACE  
ROZHLEDOVÝCH POMĚRŮ  
DOPRAVNÍHO ZNAČENÍ  
VLEČNÝCH KŘIVEK

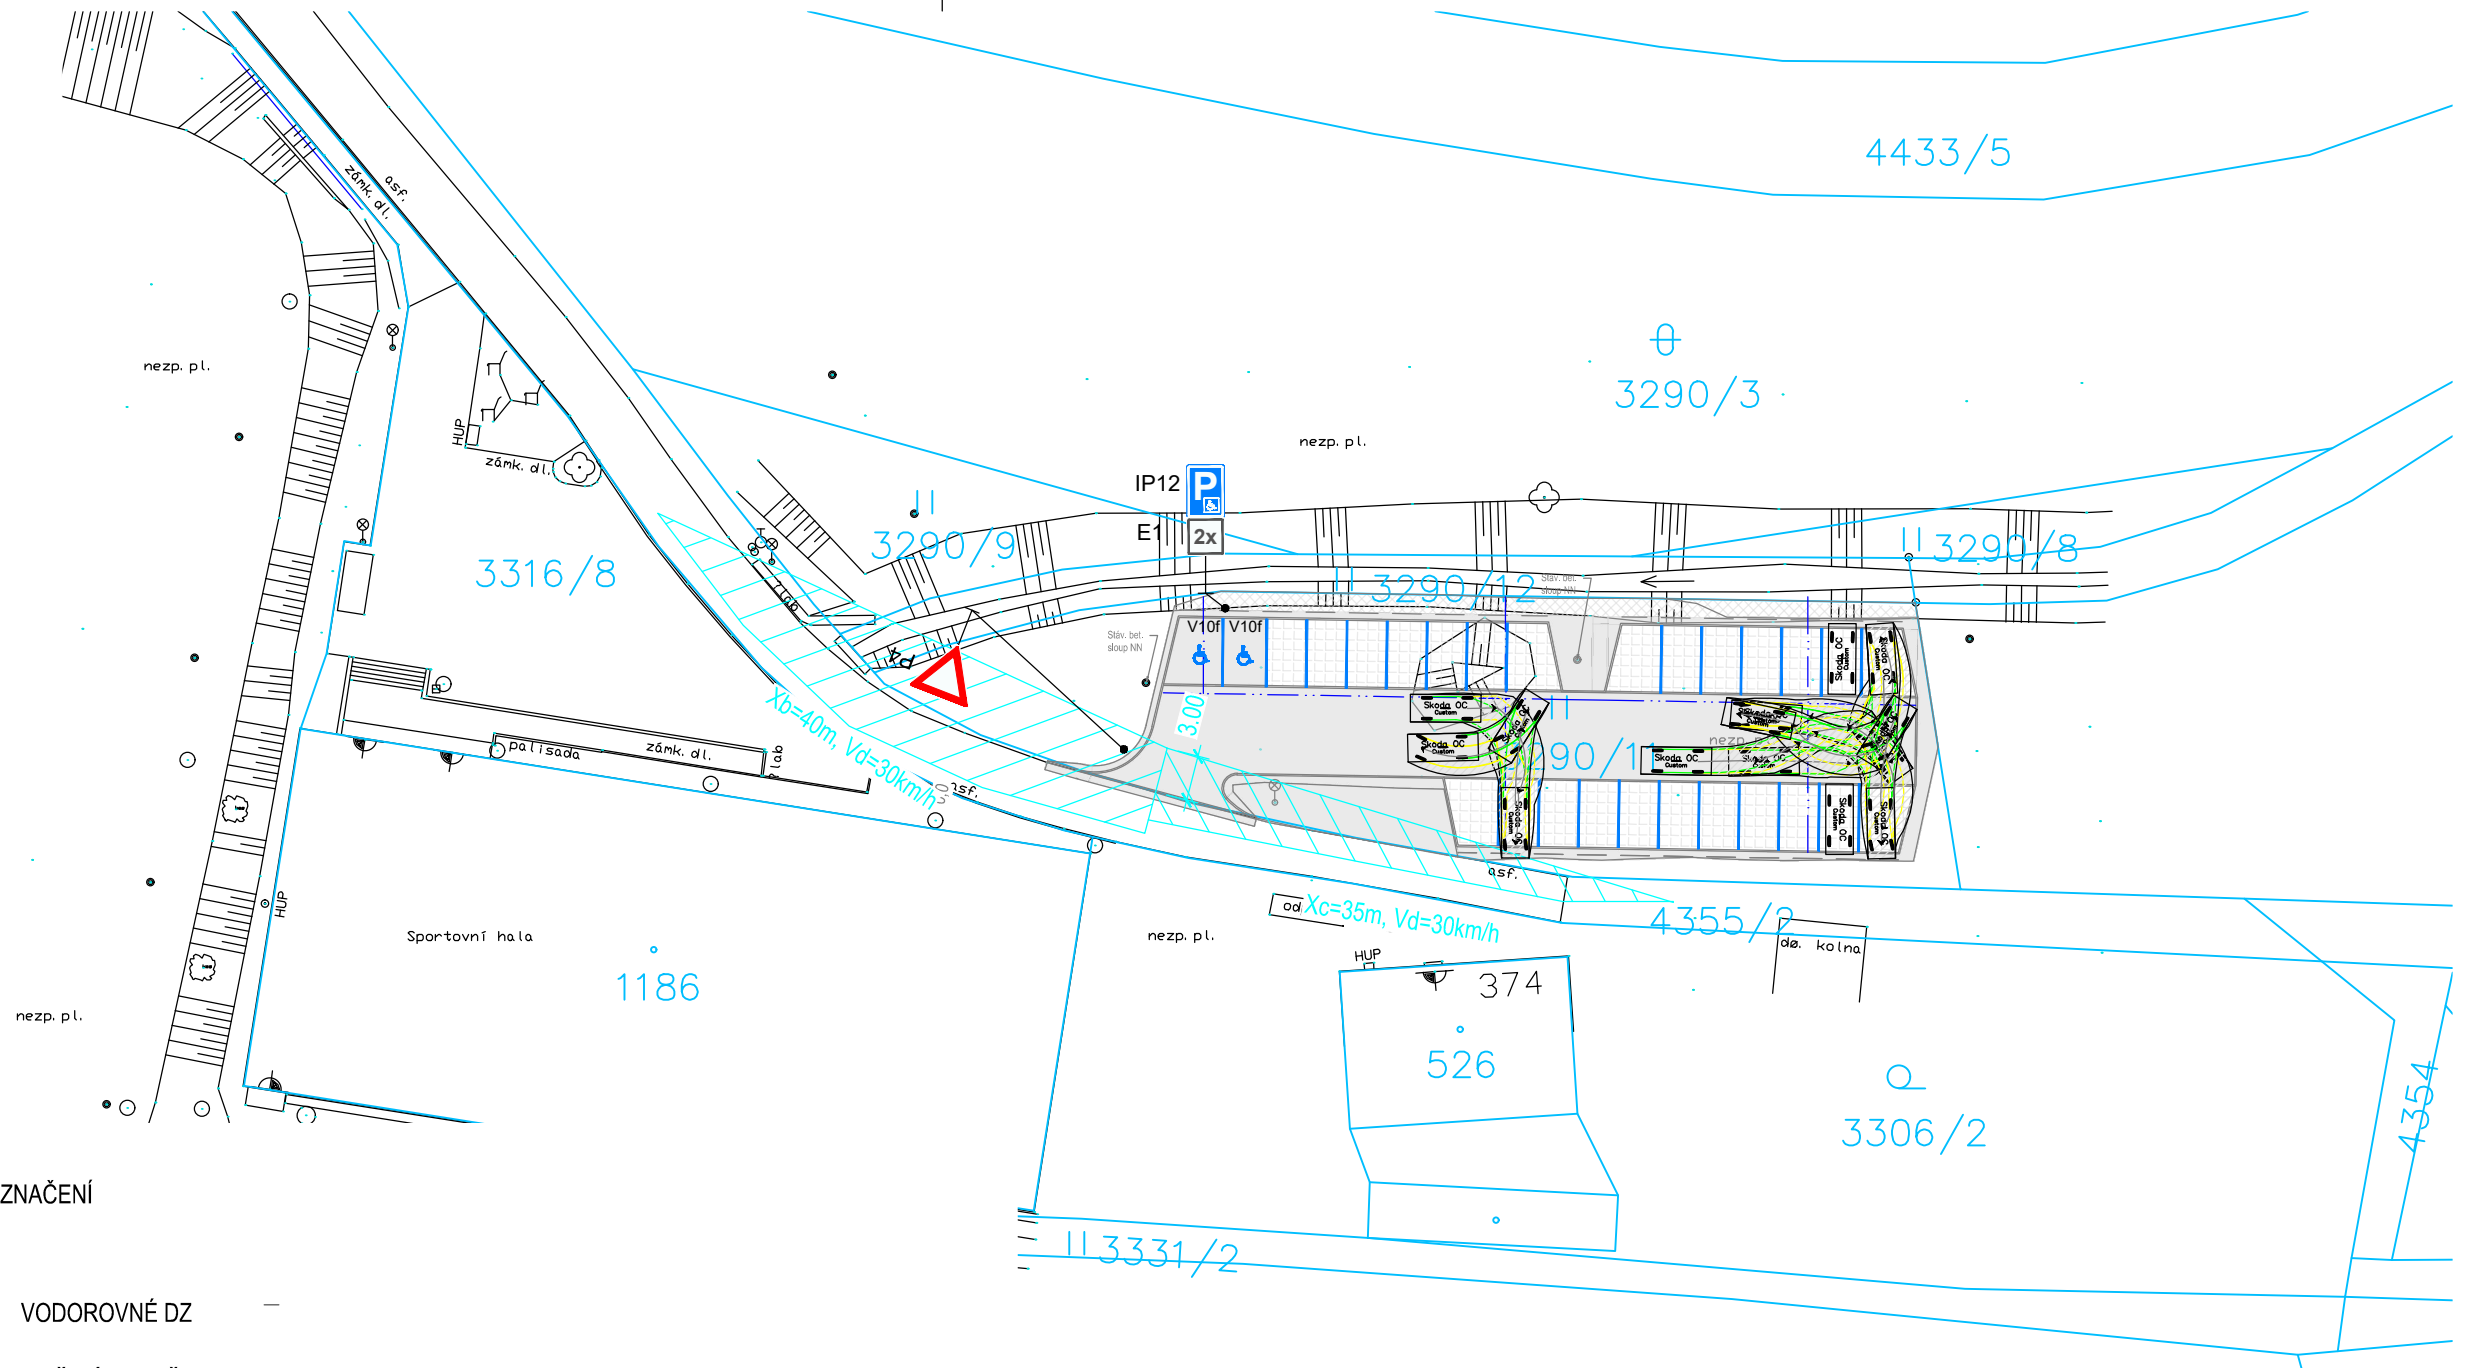

LEGENDA:

- STAVEBNÍ ÚPRAVY
- HRANY STAVBY


DOPRAVNÍ ZNAČENÍ

- P4
- V10a VODOROVNÉ DZ

LEGENDA ZAMĚŘENÍ:


- katastr nemovitostí
- zpevněná plocha, obruba, žlab, rozhraní ploch, stavby
- ploty
- povrchové inženýrské znaky
- UV
- strom bez rozlišení
- sloup
- dopravní značení
- veřejné osvětlení

VOZIDLO VLEČNÝCH KŘIVEK:

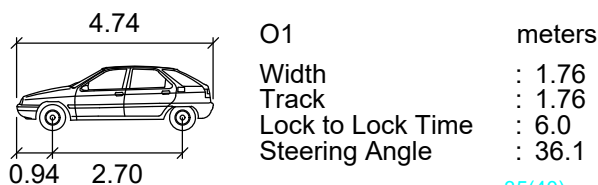

ROZHLEDOVÉ TROJÚHELNÍKY

Vd=30km/h; Xc -> 35m, Xb->40m dle ČSN 73 6102

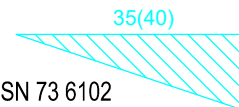

# D.1

SOUŘADICOVÝ S-JTSK, VÝŠKOVÝ SYSTÉM Bpv

Investor: Obec Dolní Dobrouč Dolní Dobrouč 380 561 02 Dolní Dobrouč IČ: 00278742		Stavba: Parkoviště u Sportovní haly, Dolní Dobrouč		Projektant: Ing. Ondřej Kaplan	
Kraj: Pardubický		Obec: Dolní Dobrouč		Vypracoval: Ing. Ondřej Kaplan	
Datum vydání:		Stupeň: DUR+DSP		Schválil: Ing. Ondřej Kaplan	
Hlavní projektant: IMARI spol. s r.o. Herdovská 935, 198 00 Praha imariprojekt@seznam.cz		Název přílohy: SITUACE DOPRAVNÍHO ZNAČENÍ SITUACE VLEČNÝCH KŘIVEK SITUACE ROZHLED. POMĚRŮ		Č. zakázky: 25.01.03	
Form. A4: 2xA4		Měřítko: 1:500		Paré č.: Část: Příloha č.:	
				D.1.1 6	