

Městský úřad Ústí nad Orlicí

Odbor životního prostředí

Vaše č.j.:
Ze dne: 14.08.2026
Číslo záměru: Z/2026/156697
ID dokumentace: SR00X02BLSOU
Evidenční číslo: 154/26

Naše č.j.: MUUO/77425/2026/ŽP/kol
Číslo spisu: 16996/2026
Spis. značka: ŽP-JES/16996/2026
Poč. stran: 3
Poč. příloh: 1
Poč. lis. př.: 1

Vyřizuje: Petra Kolářová
Tel: 736 516 306
E-mail: kolarova@muuo.cz
Datum: 12.10.2026
Místo: Ústí nad Orlicí

ZÁVAZNÉ STANOVISKO

podle § 2 odst. (1) a § 6 zákona č. 148/2023 Sb., o jednotném enviromentálním stanovisku

Městský úřad Ústí nad Orlicí, odbor životního prostředí (dále jen „MěÚ Ústí nad Orlicí OŽP“), jako věcně příslušný správní orgán pro vydání jednotného environmentálního stanoviska podle § 15 písm. a) zákona č. 148/2023 Sb., o jednotném environmentálním stanovisku, ve znění pozdějších předpisů (dále jen „zákon o JES“) a § 66 zákona č. 128/2000 Sb., o obcích, ve znění pozdějších předpisů a jako místně příslušný správní orgán podle ustanovení § 11 zákona č. 500/2004 Sb., správní řád, ve znění pozdějších předpisů (dále jen „správní řád“), na základě žádosti ze dne 14.08.2026 podané prostřednictvím informačního systému stavebního řízení (dále jen „ISSŘ“) pod číslem záměru Z/2026/156697, **společností ČEZ Distribuce, a.s., IČO: 24729035, Teplická 874/8, 405 02 Děčín**, na základě plné moci zastoupenou společností Energomontáže Votroubek s.r.o., IČO: 28791274, Strojnická 1646, 516 01 Rychnov nad Kněžnou, zmocněným zaměstnancem Milošem Honlem (dále jen „žadatel“) pro záměr „**UO, Dolní Dobrouč, p. č. 2161 kNN – IV-12-2031392**“ (dále jen „záměr“), vydává v souladu s § 149 správního řádu a podle § 6 odst. (1) zákona o JES toto

SOUHLASNÉ JEDNOTNÉ ENVIRONMENTÁLNÍ STANOVISKO

I.

Záměr „**UO, Dolní Dobrouč, p. č. 2161 kNN – IV-12-2031392**“ na poz. parc. č. 2166/7 a 2161/1 v katastrálním území Dolní Dobrouč **je** z hlediska vlivů na všechny dotčené složky životního prostředí **přípustný** za podmínek uvedených v tomto závazném stanovisku.

II.

Příslušný orgán státní správy lesů souhlasí ve smyslu § 14 odst. (2) zákona č. 289/1995 Sb. o lesích a změně a doplnění některých zákonů, ve znění pozdějších předpisů (dále jen „lesní zákon“) se záměrem „**UO, Dolní Dobrouč, p. č. 2161 kNN – IV-12-2031392**“ na pozemku p.p.č. 2166/7, 2161/1 v k. ú. Dolní Dobrouč, který se nachází do vzdálenosti 30 m od okraje lesa, tj. od pozemku určeného k plnění funkcí lesa, pozemek p.p.č. 2162/1, 2165/57 v k. ú. Dolní Dobrouč za těchto podmínek:

1. záměr bude realizován dle předloženého situačního zákresu,
2. v souvislosti se stavebními pracemi nebudou dotčeny okolní lesní pozemky, nebudou káceny a poškozovány dřeviny na nich rostoucí ani jejich kořenový systém,
3. výkopový, stavební ani jiný materiál nebude ukládán na lesní pozemky.

adresa: Sychrova 16, 562 24 Ústí nad Orlicí
tel.: +420 465 514 111
fax: +420 465 525 563

IČ: 00279676 DIČ: CZ00279676
email: podatelna@muuo.cz
web: http://www.ustinadorlici.cz

bankovní spojení:
KB Ústí nad Orlicí, č.ú.: 19-420611/0100
ID datové schránky: bxcbwmg

Toto jednotné environmentální stanovisko bylo vydáno namísto následujícího správního úkonu:

- Správní orgán v oblasti ochrany lesa – souhlas s umístěním stavby ve vzdálenosti do 30 m od lesa podle ustanovení § 14 odst. (2) lesního zákona.

Odůvodnění

Vzhledem k tomu, že předmětný záměr podléhá povolování podle zákona č. 283/2021 Sb., stavební zákon, ve znění pozdějších předpisů, se namísto správních úkonů stanovených jinými právními předpisy v oblasti ochrany životního prostředí dle § 2 odst. (1) zákona o JES vydává toto jednotné environmentální stanovisko.

MěÚ Ústí nad Orlicí OŽP obdržel dne 14.08.2026 prostřednictvím ISSŘ, č. záměru Z/2026/156697, žádost žadatele o vydání jednotného environmentálního stanoviska pro výše uvedený stavební záměr.

Součástí žádosti byla projektová dokumentace, vložená do ISSŘ k záměru č. Z/2026/156697, pod ID dokumentace SR00X02BLSOU dne 14.08.2026.

Vzhledem k tomu, že žádost neobsahovala všechny potřebné náležitosti, správní orgán dne 03.09.2026 pod č.j. MUUO/83888/2026/ŽP/jirg řízení přerušil a vyzval žadatele k odstranění nedostatků podání, přičemž mu k tomu stanovil lhůtu do 04.10.2026. Dne 21.09.2026 byly požadované náležitosti žadatelem doplněny pomocí ISSŘ pod ID dokumentace SR00X02FTLWZ. Lhůta pro vydání jednotného environmentálního stanoviska dle § 5 zákona o JES běží znovu ode dne doručení úplné žádosti příslušnému orgánu, tj. od 21.09.2026.

Předložená projektová dokumentace řeší realizaci nové kabelové přípojky NN pro nové odběrové místo na poz. parc. č. 2166/7 a 2161/1 v k. ú. Dolní Dobrouč. Celková délka nového kabelového vedení je 31 m.

Podkladem pro vydání tohoto jednotného environmentálního stanoviska byla mimo jiné žádost žadatele, projektová dokumentace vypracovaná projektantem Milošem Honlem a autorizovaná Ing. Ervinem Wacníkem, ČKAIT: 0700976, v květnu 2026, ID dokumentace SR00X02BLSOU ze dne 14.08.2026, SR00X02FTLWZ ze dne 21.09.2026 po opravě a doplnění a plná moc.

Záměr byl posouzen z hlediska vlivů na všechny složky životního prostředí, tj.:

- zákon č. 114/1992 Sb., o ochraně přírody a krajiny, ve znění pozdějších předpisů;
- zákon č. 334/1992 Sb., o ochraně zemědělského půdního fondu, ve znění pozdějších předpisů;
- zákon č. 289/1995 Sb., o lesích a o změně a doplnění některých zákonů, ve znění pozdějších předpisů;
- zákon č. 254/2001 Sb., o vodách a o změně některých zákonů, ve znění pozdějších předpisů;
- zákon č. 541/2020 Sb., o odpadech, ve znění pozdějších předpisů;
- zákon č. 201/2001 Sb., o ochraně ovzduší, ve znění pozdějších předpisů.

Ad. II

Příslušný orgán státní správy lesů při posuzování předložené projektové dokumentace k záměru zjistil, že se záměr „UO, Dolní Dobrouč, p. č. 2161 kNN – IV-12-2031392“ nachází do vzdálenosti 30 m od okraje lesa, tj. od pozemku určeného k plnění funkcí lesa, pozemek p.p.č. 2162/1, 2165/57 v k. ú. Dolní Dobrouč. Orgán státní správy lesů neshledal při posouzení žádosti důvody, který by vedly k vydání záporného stanoviska.

Vzhledem k tomu, že se navrhovaný záměr nachází do 30 m od okraje lesa, stanovil orgán státní správy lesů podmínky, za jakých lze záměr realizovat. Uvedené podmínky byly žadateli uloženy s ohledem

na ochranu lesních pozemků a na nich rostoucích lesních porostů.

Vzhledem k tomu, že předmětný zájem je z hlediska vlivů na všechny dotčené složky životního prostředí přípustný, dospěl příslušný orgán k závěru, že záměr lze ve vztahu k zájmům chráněných na úseku ochrany životního prostředí realizovat, a tedy vydat souhlasné environmentální stanovisko.

Platnost tohoto závazného stanoviska je 5 let dle § 7 odst. (1) ZJES ode dne jeho vydání s tím, že může být na žádost žadatele prodloužena v souladu s § 7 odst. (2) ZJES.

Poučení

Závazné stanovisko ve smyslu § 149 správního řádu není samostatným rozhodnutím a nelze se proti němu odvolat. Jeho obsah je závazný pro výrokovou část správního rozhodnutí vydávaného v následném řízení.

Mgr. Tomáš Kopecký, v. r.
vedoucí odboru

Za správnost vyhotovení:

Digitálně podepsal Hana Grimová
Datum: 12.10.2026 11:23:30 +02:00


Ing. Hana Grimová
oprávněná úřední osoba

Obdrží na základě plné moci:

- Energomontáže Votroubek s.r.o., Strojnická 1646, 516 01 Rychnov nad Kněžnou (*Miloš Honl*)

Obdrží na vědomí:

- Městský úřad Ústí nad Orlicí, stavební úřad
- Obec Dolní Dobrouč

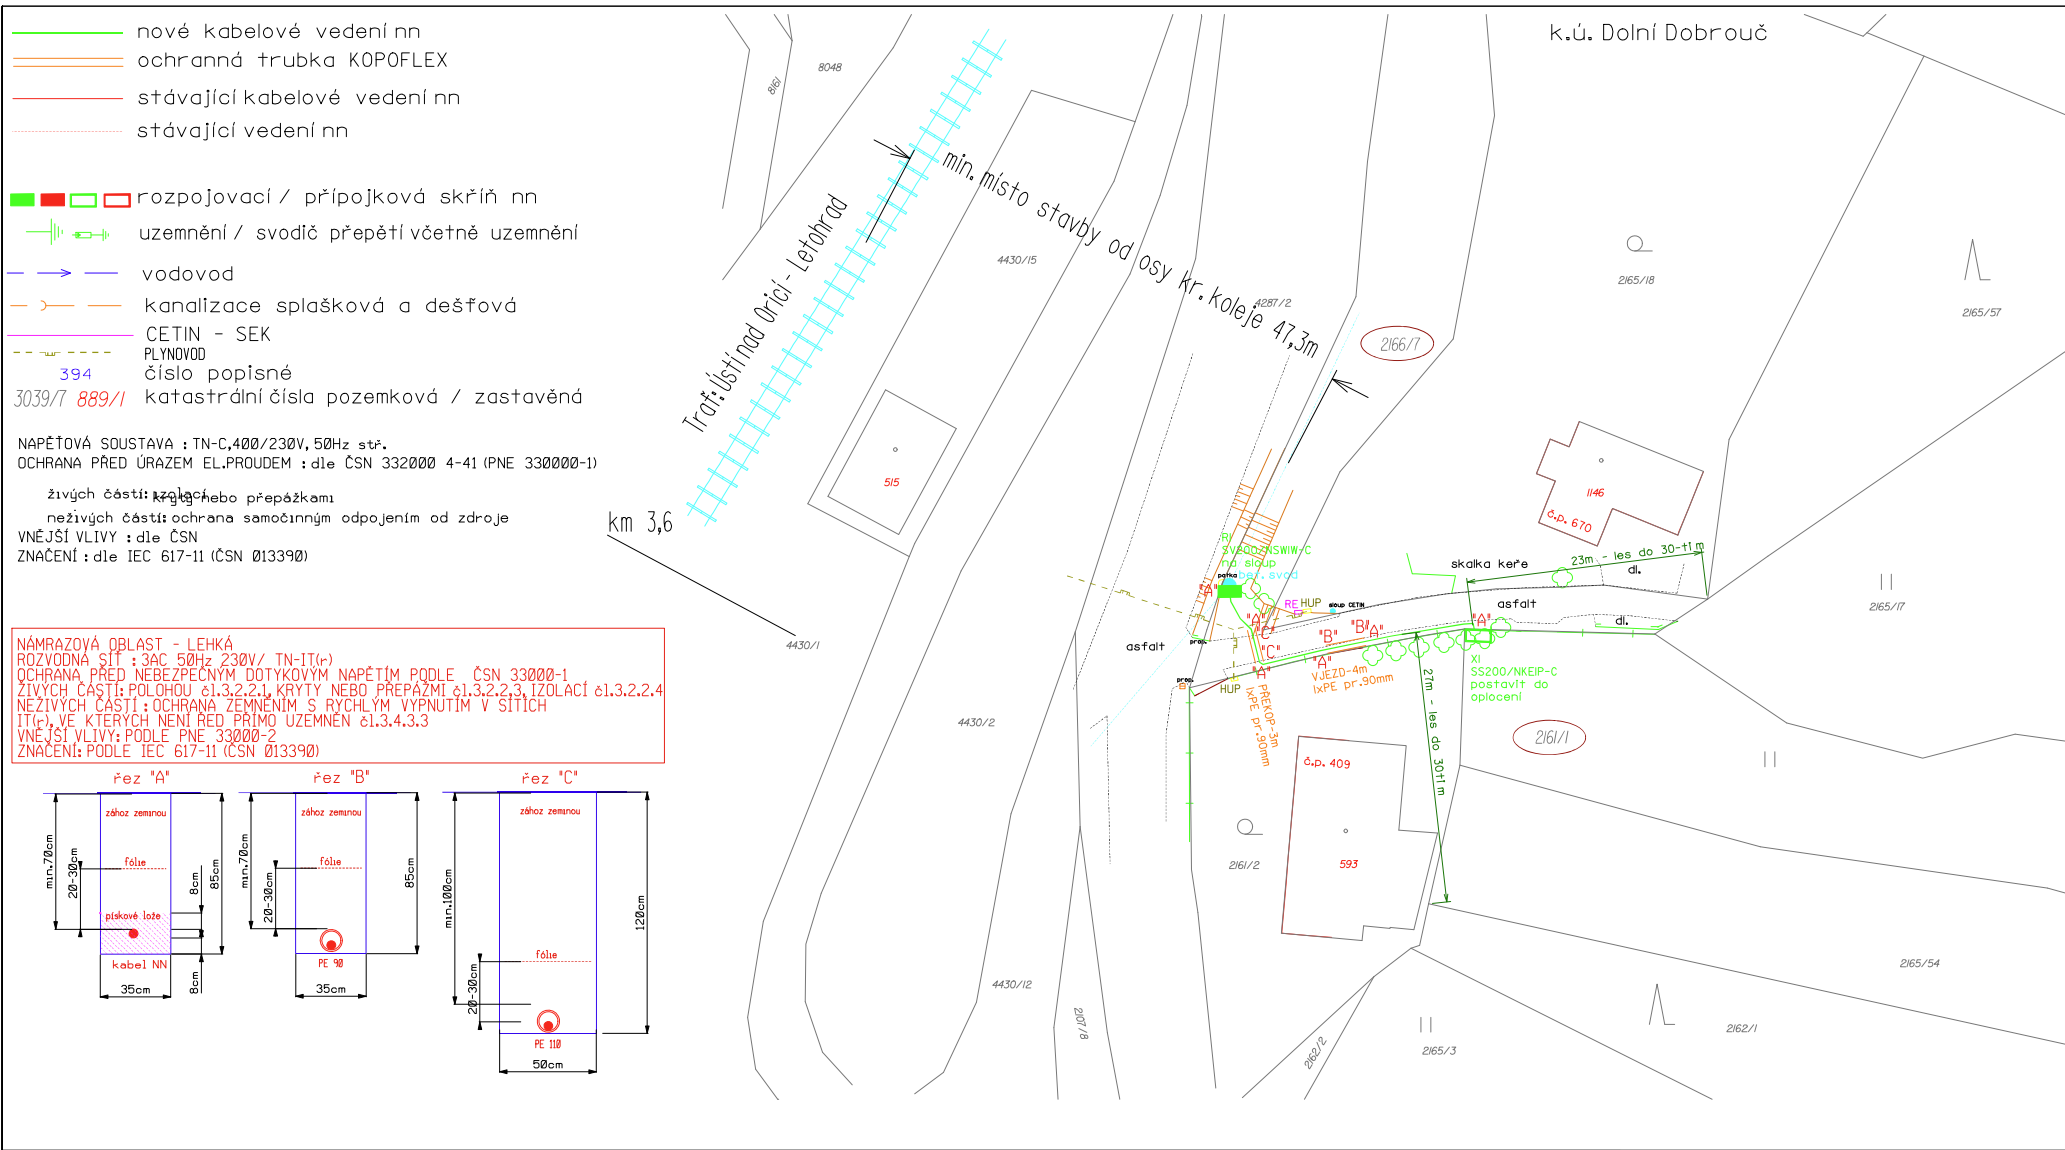

Vzdálenosti projektovaného kabelového vedení nn od ostatních podzemních sítí		
Dle ČSN 736005 Prostorové uspořádání sítí technického vybavení		
Kabely LV	Souběh (m)	Křížení (m)
Vnější osvětlení	0,05	0,05
Síťové kabely	0,30*	0,30*
Plynovod NTL	0,40	0,10**
Plynovod STL	0,60	0,10**
Vodovodní síť a přípojky	0,40	0,40*
Síťové kabely a kanalizační přípojky	0,50	0,30
* Nechráněné, ** V ochranné trubce		

POZNÁMKA:	
PŘED ZAHÁJENÍM VÝKOPOVÝCH PRACÍ PRO POKLÁDKU SÍŤOVÝCH KABELŮ JE NUTNO VYTÝČIT VEŠKERÉ PODZEMNÍ ZARÍZENÍ NACHÁZEJÍCÍ SE V ZÁJMĚVÉ OBLASTI POKLÁDKY TĚCHTO SÍŤOVÝCH KABELŮ. PŘI POKLÁDCE SÍŤOVÝCH KABELŮ JE NUTNÉ DODRŽET MINIMÁLNÍ ODSTUPOVÉ VZDÁLENOSTI OD STÁVAJÍCÍCH A BUDOUCÍCH INŽENÝRSKÝCH SÍŤÍ A ZARÍZENÍ DLE ČSN 73 6005.	
ZAKRESLENÍ VEŠKERÝCH INŽENÝRSKÝCH SÍŤÍ JE POUZE INFORMATIVNÍ. TRASA SÍŤOVÝCH KABELŮ JE OKOTOVÁNA POUZE ORIENTAČNĚ. SKUTEČNÁ TRASA BUDE STANOVĚNA V DOBĚ VÝSTAVBY NA ZÁKLADĚ PROVEDENÝCH SOND A VYTÝČENÍ.	

Kreslil:	Projektovatel:	Vedoucí projektantů:	Autorizoval:	 www.energomontaze.cz
Miloš Honl	Miloš Honl	Ing. Jan Vátroubek	Ing. Ervin Wacnik	
Místo: Dolní Dobrouč		Investor: ČEZ Distribuce, a.s. Děčín		Oddělení: projekty
Název stavby:		U0, Dolní Dobrouč, p.č.2161 kNn		Stupeň dok.: PDSP + R
Část stavby:		Kabelová přípojka NN		Č. stavby: IV-12-2031392
Obsah výkresu:		Celková situace stavby		Formát: A3
				Č. archivní:
				Měřítko: 1:500
				Č. výkresu: I