ustivp26v01dpa

Městský úřad Ústí nad Orlicí

odbor dopravy, silničního hospodářství a správních agend
pracoviště Dělnická 1405

Vaše č.j.:		Naše č.j.:	**MUUO/67744/2026/DSS/jg**	Vyřizuje:	Bc. Jan Gregar
Ze dne:	21.07.2026	Číslo spisu:	146/2026	Tel:	736516274
		Spis. značka:	146/2026	E-mail:	gregar@muuo.cz
		Poč. listů:	2	Datum:	20.10.2026
		Poč. příloh:	1	Místo:	Ústí nad Orlicí
		Poč. lis. př.:	1		

Město Brandýs nad Orlicí

Náměstí Komenského 203
561 12 Brandýs nad Orlicí

V e ř e j n á v y h l á š k a

Opatření obecné povahy
stanovení místní úpravy provozu na pozemních komunikacích

Městský úřad Ústí nad Orlicí, odbor dopravy, silničního hospodářství a správních agend, jako věcně a místně příslušný správní orgán dle ustanovení **§ 124 odst. 6 a § 77 odst. 1 písm. c) zákona č. 361/2000 Sb., o provozu na pozemních komunikacích** a o změnách některých zákonů, ve znění pozdějších předpisů (dále jen zákon o silničním provozu), a dle ustanovení **§ 173 zákona č. 500/2004 Sb., správní řád**, ve znění pozdějších předpisů (dále jen správní řád), v návaznosti na ustanovení **§ 77 odst. 5 zákona o silničním provozu**, na základě žádosti Města Brandýs nad Orlicí, Náměstí Komenského 203, 561 12 Brandýs nad Orlicí, IČ 00278564, podané dne 21.07.2026, dále po předchozím písemném vyjádření Policie ČR, Krajské ředitelství policie Pardubického kraje, Dopravní inspektorát Ústí nad Orlicí ze dne 21.07.2026 pod č.j. KRPE-66735-2/ČJ-2026-171106

s t a n o v u j e
místní úpravu provozu

na místní komunikaci ul. V Zahradách v obci Brandýs nad Orlicí, umístěním svislého a vodorovného dopravního značení dle přiložené situace, které je nedílnou součástí tohoto stanovení
za podmínek:

Dopravní značení proveďte jako:	stálé svislé a vodorovné dopravní značky
Velikost dopravního značení:	základní rozměrová řada
Provedení dopravního značení:	reflexní
Platnost úpravy:	TRVALE

Důvod: regenerace sídliště v ul. V Zahradách

Osoba (organizace) odpovědná za řádné provedení úpravy:

Paní Ing. Jana Králíková, Město Brandýs nad Orlicí, tel. 724180917.

Další podmínky pro osazení místní úpravy provozu:

1. Před instalací svislého dopravního značení musí být vytyčeny inženýrské sítě, instalací dopravního značení nesmí dojít k narušení nadzemních a podzemních inženýrských sítí.

2. Dopravní značení bude instalováno odbornou firmou. Náklady na provedení a následnou údržbu dopravního značení hradí a provádí Město Brandýs nad Orlicí.

3. Na silnicích se smí užívat jen dopravních značek uvedených ve vyhlášce MDS č. 294/2015 Sb., v platném znění, kterou se provádějí pravidla silničního provozu na pozemních komunikacích a úprava a řízení provozu na pozemních komunikacích. Provedení dopravních značek včetně odstínů barev, materiálů a rozměrů musí odpovídat ČSN EN 12899-1 Změna Z1 - „Stálé svislé dopravní značení – Část 1: Stálé dopravní značky“.

4. Jako závaznou lze užít publikaci "Zásady pro dopravní značení na pozemních komunikacích TP 65", které vydalo Centrum dopravního výzkumu Brno a bylo schváleno Ministerstvem dopravy a spojů pod č.j. 532/2013-120-STSP/1 ze dne 31.7. 2013.

5. Vodorovné dopravní značení musí odpovídat ČSN EN 1436+A1 - Vodorovné dopravní značení. Jako závaznou lze užít publikaci TP 133 „Zásady pro vodorovné dopravní značení na pozemních komunikacích“, schválenou MD ČR č.j. 538/2013-120-STSP/1 dne 31.7.2013 s účinností od 1.8.2013.

6. Před instalací dopravního značení nebo dopravního zařízení, musí žadatel získat souhlas příslušného správce komunikace, v němž správce určí druh použitého materiálu, způsob uchycení nebo provedení DZ, popřípadě souhlas vlastníka pozemku nebo zařízení (sloupy VO, stávající DZ), na které by se dopravní značky umisťovaly.

7. Žadatel je povinen udržovat a obnovovat výše uvedené dopravní značení, či dopravní zařízení, pokud nedošlo k dohodě se správcem komunikace o převodu dopravního značení, či dopravního zařízení. Dopravní značky musí být udržovány pravidelným čištěním a obnovou v náležitém stavu, aby byla zajištěna jejich funkce k zabezpečení jejich včasné viditelnosti a správné čitelnosti. Dále musí být zabezpečeny proti deformaci, pootočení a posunutí.

Městský úřad, odbor dopravy, silničního hospodářství a správních agend, si vyhrazuje právo toto stanovení změnit nebo doplnit pokud si to bude vyžadovat veřejný zájem resp. bezpečnost a plynulost silničního provozu.

Odůvodnění:

Město Brandýs nad Orlicí, Náměstí Komenského 203, 561 12 Brandýs nad Orlicí, požádalo dne 21.07.2026, Městský úřad Ústí nad Orlicí, odbor dopravy, silničního hospodářství a správních agend o

stanovení místní úpravy provozu na místní komunikaci ul. V Zahradách v obci Brandýs nad Orlicí, z důvodu regenerace sídliště v ul. V Zahradách.

Přílohou žádosti bylo písemné vyjádření příslušného orgánu policie - Policie ČR, Krajské ředitelství policie Pardubického kraje, Dopravní inspektorát Ústí nad Orlicí ze dne 21.07.2026 pod č.j. KRPE-66735-2/ČJ-2026-171106.

Správní orgán žádost posoudil dle platné právní úpravy, dle zákona č. 361/2000 Sb., o provozu na pozemních komunikacích a o změnách některých zákonů, v platném znění a dle vyhlášky č. 294/2015 Sb., kterou se provádějí pravidla provozu na pozemních komunikacích, a zpracoval návrh stanovení předmětné místní úpravy ve shora uvedeném znění.

Stanovení místní úpravy provozu na pozemních komunikacích provedené formou umístění svislého a vodorovného dopravního značení se podle judikatury Nejvyššího správního soudu realizuje formou opatření obecné povahy podle části šesté zákona č.500/2004 Sb., správní řád ve znění pozdějších předpisů. Návrh opatření obecné povahy byl dne 04.09.2026 vyvěšen na úřední desce MěÚ Ústí nad Orlicí s tím, že dotčené osoby mohou ve lhůtě 30 dnů ode dne jeho zveřejnění, k návrhu opatření obecné povahy podat písemné připomínky a odůvodněné námitky. Připomínky či námitky nebyly vzneseny.

Poučení:

Opatření obecné povahy se oznamuje veřejnou vyhláškou a nabývá účinnosti patnáctým dnem po dni vyvěšení veřejné vyhlášky.

Podle § 173 odst. 2 správního řádu proti opatření obecné povahy nelze podat opravný prostředek.

Ing. Jaroslav Škarka, MPA
vedoucí odboru

Za správnost vyhotovení
Bc. Jan Gregar, referent odboru (oprávněná úřední osoba)

Toto oznámení musí být vyvěšeno po dobu 15 dnů na úřední desce orgánu, který písemnost doručuje a zveřejněno způsobem umožňujícím dálkový přístup. Poslední den této lhůty je dnem doručení.

Vyvěšeno dne: …….. Sejmuto dne: ……..

Razítko, podpis oprávněné úřední osoby potvrzující vyvěšení a sejmutí na úřední desce.

Rozdělovník:
Doručí se:
Město Brandýs nad Orlicí (také k vyvěšení na úřední desce)

Ostatním dotčeným osobám doručeno veřejnou vyhláškou

Dotčené orgány:
Policie ČR, Krajské ředitelství policie Pardubického kraje, Dopravní inspektorát Ústí nad Orlicí

Na vědomí:
LETS DZ s.r.o., 5. května 1378, 516 01 Rychnov nad Kněžnou

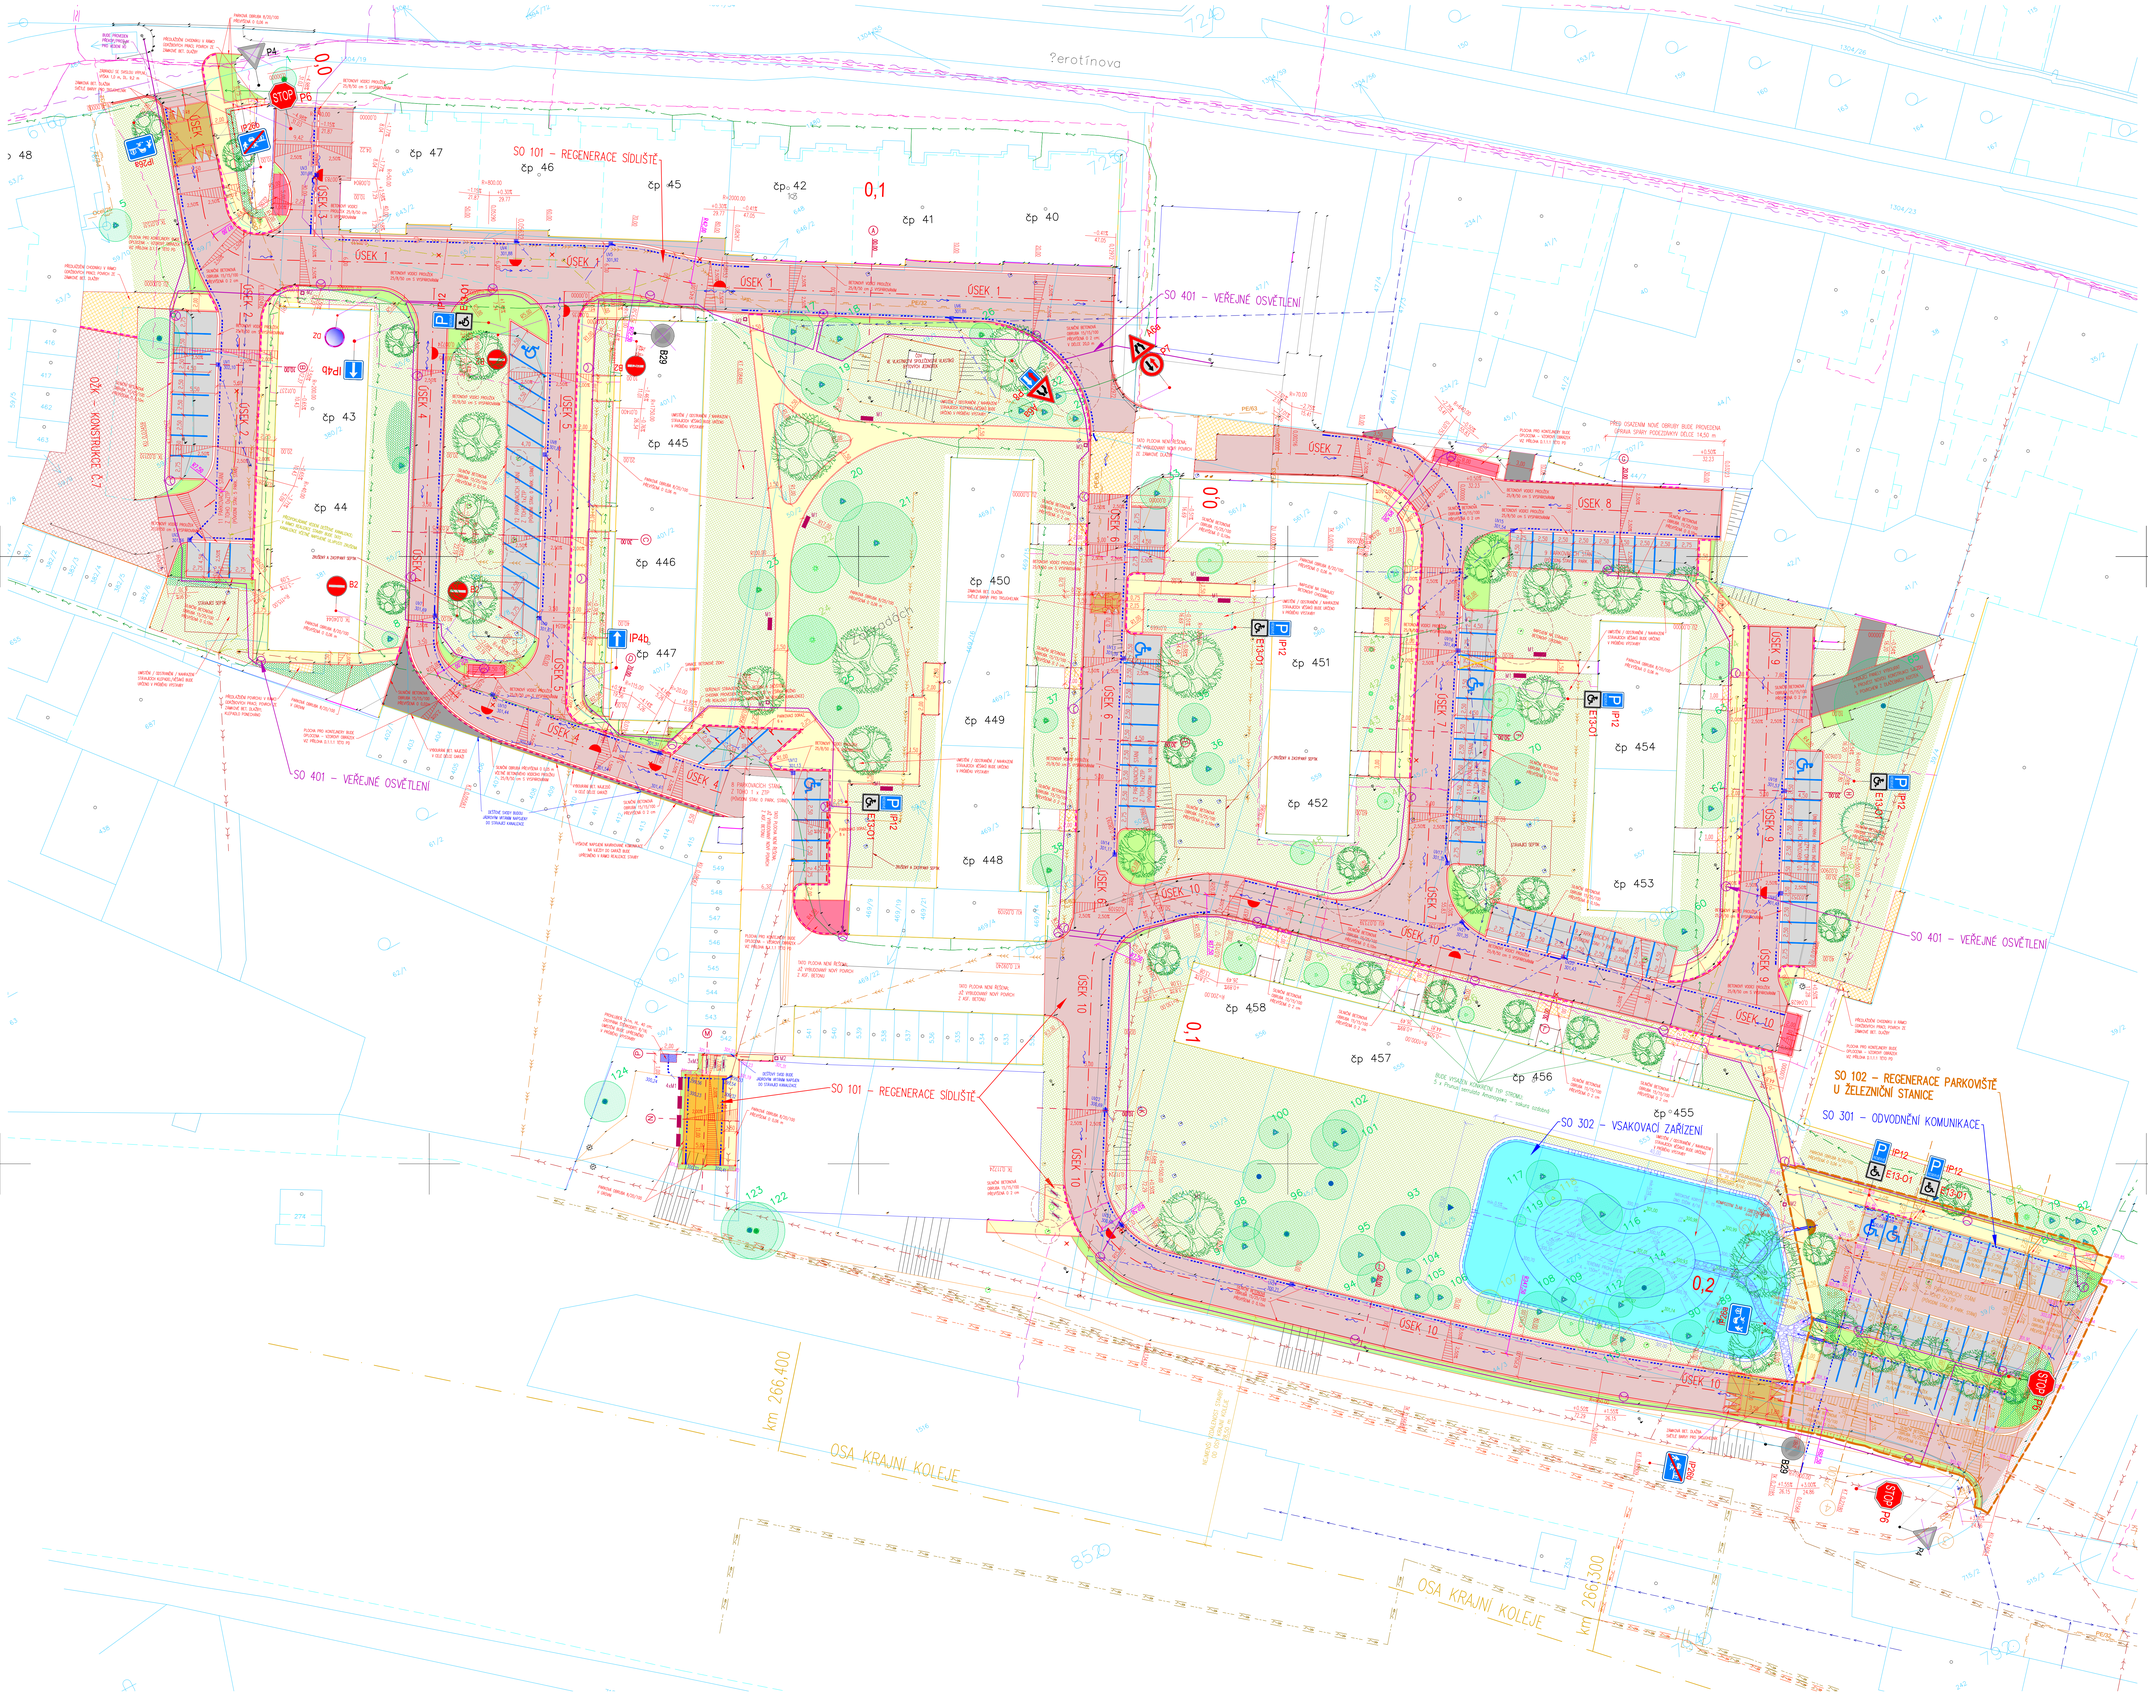

LEGENDA POVRCHŮ:

- VOZOVKA – KONSTRUKCE Z POHLEDU ZE ZÁMKOVÉ BETONOVÉ DLAŽBY
- VOZOVKA – KONSTRUKCE Z POHLEDU ZÁMKOVÉ ASFALT
- ZKONSOLIDOVACÍ PRŮHRAVY POD STÁVÁ – KONSTRUKCE Z POHLEDU ZE ZÁMKOVÉ BETONOVÉ DLAŽBY
- PARKOVACÍ STÁNÍ – KONSTRUKCE Z POHLEDU ZÁMKOVÁ DLAŽBA TL. 0,08 m
- ŽULTÝ – KONSTRUKCE Z POHLEDU ZÁMKOVÁ DLAŽBA TL. 0,08 m
- CHODNÍK – KONSTRUKCE Z POHLEDU ZÁMKOVÁ DLAŽBA TL. 0,08 m
- CHODNÍK A VOZOVKA – PŘEVÝŠENÍ V VÝŠCE 0,050m
- PLOCHA PRO ODPAD. KONTEJNERY – KONSTRUKCE Z POHLEDU ZÁMKOVÁ DLAŽBA TL. 0,08 m
- UMĚLÝ POVRCH
- NOVÉ PLOCHY ZELENĚ – SKARIFIKOVÁNÍ A ZATRAVNĚNÍ
- STÁVAJÍCÍ PLOCHY ZELENĚ
- ZASAKOVACÍ OBJEKT – ZATRAVNĚNÁ, KAMENNÁ ALFA

LEGENDA NÁVRHOVÝCH HRAN:

- SILNIČNÍ OBRUBA 15/25/100 cm PŘEVÝŠENÁ O 0,10 m
- SILNIČNÍ OBRUBA 15/15/100 cm PŘEVÝŠENÁ O 0,05 m
- SILNIČNÍ OBRUBA 15/15/100 cm PŘEVÝŠENÁ O 0,02 m
- SILNIČNÍ BETONOVÁ PŘÍOLABKA 25/8/50 cm, V ÚROVNI
- PARKOVÁ OBRUBA 8/25/100 cm
- NÁVRHOVÉ KŘIVKY VSAKOVACÍHO OBJEKTU (SO 301)
- NAVRŽENÁ DRENÁŽ

LEGENDA OBJEKTŮ:

- SO 101 – Regenerace sídliště
- SO 102 – Regenerace parkoviště u železniční stanice
- SO 301 – Odvodnění komunikace
- SO 302 – Vsakovací zařízení
- SO 401 – Veřejné osvětlení

LEGENDA OSTATNÍ:

- HRANICE ZPEVNĚNÝCH STÁVAJÍCÍCH PLOCH
- HRANICE STÁVAJÍCÍCH BUDOV
- PODÉLNÁ DRENÁŽ
- NOVÁ ULIČNÍ VPUST
- RUŠENÁ ULIČNÍ VPUST
- HDPE PŘÍPOJKA DN 150 mm
- 2,5% PŘÍČNÝ SKLON POVRCHU KOMUNIKACE

LEGENDA KATASTRU:

- HRANICE KN
- VNITŘNÍ ČLENĚNÍ PARCELY
- 56/15 ČÍSLO PARCELY KN

POZNÁMKY:

- STÁVAJÍCÍ LAVIČKY U VCHODŮ DO BYTOVEK BUDOU PO DOKONČENÍ STAVBY ZNOVUOSAZENY
- DEŠŤOVÉ SVODY SVÁDĚJÍCÍ VODU NA POVRCH KOMUNIKACE BUDOU NAPOJENY DO STÁVAJÍCÍ KANALIZACE (NAPOJENÍ BUDE PROVEDENO JÁDROVÝM VRTÁNÍM)

LEGENDA INŽENÝRSKÝCH SÍTÍ:

- METALICKÉ SDĚLOVACÍ VEDENÍ CETIN – PODZEMNÍ
- OPTICKÉ SDĚLOVACÍ VEDENÍ CETIN
- NEPROVOZOVANÉ SITĚ CETIN
- ELEKTRICKÝ KABEL VN ČEZ Distribuce a.s. – PODZEMNÍ
- ELEKTRICKÝ KABEL NN ČEZ Distribuce, a.s.- PODZEMNÍ
- PLYNOVOD GasNet – STL
- VODOVOD – VaK
- JEDNOTNÁ KANALIZACE – VaK
- DEŠŤOVÁ KANALIZACE – VaK
- SPLAŠKOVÁ KANALIZACE – VaK
- ČD – TELEMATIKA a.s. – DK26
- ČD – TELEMATIKA a.s. – TK25KNO.8
- SPRÁVA ŽELEZNIC, státní organizace
- SPRÁVA ŽELEZNIC, státní organizace

LEGENDA OBJEKTŮ:

- DŘEVINY A KEŘE URČENÉ K VYKÁCENÍ
- STÁVAJÍCÍ DŘEVINY – PONECHANÉ
- STÁVAJÍCÍ KŘOVINY – PONECHANÉ
- JEHLIČNATÝ STROM – NOVÝ
- LISTNATÝ STROM MALOKORUNNÝ NEBO SE SLOUPCOVITOU KORUNOU – NOVÝ
- STROM SE STŘEDNĚ VELKOU KORUNOU – NOVÝ
- KOSTERNÍ STROM VELKÝ – NOVÝ
- SKUPINA KEŘŮ – NOVÉ

LEGENDA DOPRAVNÍHO ZNAČENÍ:

- STÁVAJÍCÍ ZNAČENÍ
- STÁVAJÍCÍ ZNAČENÍ – BUDE ODSTRANĚNO
- NOVÉ SDZ – NÁVRH
- NOVÉ VDZ – NÁVRH

LEGENDA MOBILIÁŘ:

- M1 LAVIČKA
- M2 ODPADKOVÝ KOŠ
- M3 STOJAN PRO JÍZDNÍ KOLA

- 301,14 VÝŠKA POVRCHU NAVRŽENÝCH ZPEVNĚNÝCH PLOCH (KOMUNIKACE, PARK.STÁNÍ, CHODNÍK)
- 301,14 VÝŠKA NAVRŽENÝCH VODOHOSPODÁŘSKÝCH OBJEKTŮ (VSAKOVACÍ OBJEKT, DRENÁŽ)
- 301,14 VÝŠKA STÁVAJÍCÍHO TERÉNU PODLE DIGIT. MODELU RELIÉFU ČR

SOUŘADNICOVÝ SYSTÉM: JTSK
VÝŠKOVÝ SYSTÉM: BALT p.v.

		...	08/2020
± 0,000 = ... m n.m.		Index / Změna	Datum
Koordinátor: Ing. Tomko P.	Koordinátor: Ing. Kučera M.	**VDI PROJEKT s.r.o.** vodohospodářská a ekologická inženýrská a poradenská Kladnská 1425/54, 250 88 Praha 10	
Zodpovědný projektant: Ing. Kučera M.	Hlavní inženýr projektu: Ing. Tomko P.		
Akce: Regenerace sídliště ul. V Zahradách, Brandýs nad Orlicí		Investor: Město Brandýs nad Orlicí náměstí Komenského 203, 561 12	
Objekt: SO 101 - Regenerace sídliště; SO 102 - Regenerace parkoviště u železniční stanice SO 301 - Odvodnění komunikace; SO 302 - Vsakovací zařízení SO 401 - Veřejné osvětlení		Město: Brandýs nad Orlicí	Kraj: Pardubický
		Technické číslo: -	Formát: 18xA4
Profese: Dopravní stavby		Stupeň: DUSP	Měřítko: 1:250
Název výkresu: Koordinační situační výkres		Číslo zakázky: 90/19	Paré:
		Číslo výkresu: C.2	