ustivp26v01gd0

Městský úřad Ústí nad Orlicí

odbor dopravy, silničního hospodářství a správních agend
pracoviště Dělnická 1405

Vaše č.j.:		Naše č.j.:	**MUUO/90006/2026/DSS/jg**	Vyřizuje:	Bc. Jan Gregar
Ze dne:	21.09.2026	Číslo spisu:	146/2026	Tel:	736516274
		Spis. značka:	146/2026	E-mail:	gregar@muuo.cz
		Poč. listů:	2	Datum:	09.11.2026
		Poč. příloh:	1	Místo:	Ústí nad Orlicí
		Poč. lis. př.:	1		

Roman Mazák
IČ: 44761805

Průmyslová 3062/5
787 01 Šumperk

V e ř e j n á v y h l á š k a

Opatření obecné povahy
stanovení místní úpravy provozu na pozemních komunikacích

Městský úřad Ústí nad Orlicí, odbor dopravy, silničního hospodářství a správních agend, jako věcně a místně příslušný správní orgán dle ustanovení **§ 124 odst. 6 a § 77 odst. 1 písm. c) zákona č. 361/2000 Sb., o provozu na pozemních komunikacích** a o změnách některých zákonů, ve znění pozdějších předpisů (dále jen zákon o silničním provozu), a dle ustanovení **§ 173 zákona č. 500/2004 Sb., správní řád**, ve znění pozdějších předpisů (dále jen správní řád), v návaznosti na ustanovení **§ 77 odst. 5 zákona o silničním provozu**, na základě žádosti pana Romana Mazáka, Průmyslová 3062/5, 787 01 Šumperk, IČ: 44761805, který je na základě plné moci zastoupen Projekční kanceláří Žižkov s.r.o., Žižkov 504, 562 01 Ústí nad Orlicí, IČO: 27544524, podané dne 21.09.2026, dále po předchozím písemném vyjádření Policie ČR, Krajské ředitelství policie Pardubického kraje, Dopravní inspektorát Ústí nad Orlicí ze dne 21.09.2026 pod č.j. KRPE-87318-2/ČJ-2026-171106

s t a n o v u j e
místní úpravu provozu

na místní komunikaci ul. V Lukách a na veřejně přístupné účelové komunikaci - parkovišti u "Hobby marketu Ústí nad Orlicí" v Ústí nad Orlicí spočívající umístění nového svislého a vodorovného dopravního značení z důvodu uspořádání parkovaní před novým OC, dle přiložené situace, která je nedílnou součástí tohoto stanovení

za podmínek:

Dopravní značení proveďte jako:	stálé svislé a vodorovné dopravní značky
Velikost dopravního značení:	základní rozměrová řada
Provedení dopravního značení:	reflexní
Platnost úpravy:	TRVALE

Důvod: uspořádání parkování na parkovišti u nového OC.

Osoba (organizace) odpovědná za řádné provedení úpravy:
pan Roman Mazák, Šumperk a pan Pavel Hrdina, tel: 604 799 809

Další podmínky pro osazení místní úpravy provozu:

1. Na značce IP12 na vjezdu bude piktogram osobního automobilu č. 203.

2. Na pozemních koumunikacích se smí užívat jen dopravních značek uvedených ve vyhlášce č. 294/2015 Sb., kterou se provádějí pravidla silničního provozu na pozemních komunikacích, ve znění pozdějších předpisů. Provedení dopravních značek včetně odstínů barev, materiálů a rozměrů musí odpovídat ČSN EN 12899-1 Změna Z1 - "Stálé svislé dopravní značení – Část 1: Stálé dopravní značky". Jako závaznou lze užít publikaci Technických podmínek TP 65/2013 "Zásady pro dopravní značení na pozemních komunikacích", které vydalo Centrum dopravního výzkumu Brno, a byly schváleny Ministerstvem dopravy.

3. Vodorovné dopravní značení bude odpovídat ČSN EN 1436+A1 - "Vodorovné dopravní značení". Jako závaznou lze užít publikaci Technických podmínek TP 133/2013 "Zásady pro vodorovné dopravní značení na pozemních komunikacích", které vydalo Centrum dopravního výzkumu Brno, a byly schváleny Ministerstvem dopravy.

4. Před instalací svislého dopravního značení musí být vytyčeny inženýrské sítě, instalací dopravního značení nesmí dojít k narušení nadzemních a podzemních inženýrských sítí.

5. Dopravní značení bude instalováno odbornou firmou. Náklady na provedení a údržbu dopravního značení hradí a provádí žadatel.

6. Před instalací dopravního značení nebo dopravního zařízení, musí žadatel získat souhlas příslušného správce komunikace, v němž správce určí druh použitého materiálu, způsob uchycení nebo provedení DZ, popřípadě souhlas vlastníka pozemku nebo zařízení (sloupy VO, stávající DZ), na které by se dopravní značky umisťovaly.

7. Dopravní značky musí být udržovány pravidelným čištěním a obnovou v náležitém stavu, aby byla zajištěna jejich funkce k zabezpečení jejich včasné viditelnosti a správné čitelnosti. Dále musí být zabezpečeny proti deformaci, pootočení a posunutí.

Městský úřad, odbor dopravy, silničního hospodářství a správních agend, si vyhrazuje právo toto stanovení změnit nebo doplnit pokud si to bude vyžadovat veřejný zájem resp. bezpečnost a plynulost silničního provozu.

Odůvodnění:

Pan Roman Mazák, Průmyslová 3062/5, 787 01 Šumperk, IČ: 44761805, který je na základě plné moci zastoupen Projekční kanceláří Žižkov s.r.o., Žižkov 504, 562 01 Ústí nad Orlicí, IČO: 27544524, požádal dne 21.09.2026, Městský úřad Ústí nad Orlicí, odbor dopravy, silničního hospodářství a správních agend o stanovení místní úpravy provozu na místní komunikaci ul. V Lukách a na veřejně přístupné

účelové komunikaci - parkovišti u "Hobby marketu Ústí nad Orlicí" v Ústí nad Orlicí spočívající umístění nového svislého a vodorovného dopravního značení z důvodu uspořádání parkovaní před novým OC.
K žádosti doložil písemné vyjádření příslušného orgánu policie - Policie ČR, Krajské ředitelství policie Pardubického kraje, Dopravní inspektorát Ústí nad Orlicí ze dne 21.09.2026 pod č.j. KRPE-87318-2/ČJ-2026-171106.
Správní orgán žádost posoudil dle platné právní úpravy, dle zákona č. 361/2000 Sb., o provozu na pozemních komunikacích a o změnách některých zákonů, v platném znění a dle vyhlášky č. 294/2015 Sb., kterou se provádějí pravidla provozu na pozemních komunikacích, a zpracoval návrh stanovení předmětné místní úpravy ve shora uvedeném znění.
Stanovení místní úpravy provozu na pozemních komunikacích provedené formou umístění svislého a vodorovného dopravního značení se podle judikatury Nejvyššího správního soudu realizuje formou opatření obecné povahy podle části šesté zákona č.500/2004 Sb., správní řád ve znění pozdějších předpisů. Návrh opatření obecné povahy byl dne 21.09.2026 vyvěšen na úřední desce MěÚ Ústí nad Orlicí s tím, že dotčené osoby mohou ve lhůtě 30 dnů ode dne jeho zveřejnění, k návrhu opatření obecné povahy podat písemné připomínky a odůvodněné námitky. Připomínky či námitky nebyly vzneseny.

Poučení:

Opatření obecné povahy se oznamuje veřejnou vyhláškou a nabývá účinnosti patnáctým dnem po dni vyvěšení veřejné vyhlášky.
Podle § 173 odst. 2 správního řádu proti opatření obecné povahy nelze podat opravný prostředek.

Ing. Jaroslav Škarka, MPA
vedoucí odboru

Za správnost vyhotovení
Bc. Jan Gregar, referent odboru (oprávněná úřední osoba)

Toto oznámení musí být vyvěšeno po dobu 15 dnů na úřední desce orgánu, který písemnost doručuje a zveřejněno způsobem umožňujícím dálkový přístup. Poslední den této lhůty je dnem doručení.


Vyvěšeno dne: …….. Sejmuto dne: ……..

…….
Razítko, podpis oprávněné úřední osoby potvrzující vyvěšení a sejmutí na úřední desce.

Rozdělovník:
Doručí se:
Roman Mazák, Průmyslová 3062/5, 787 01 Šumperk, IČ: 44761805 (na základě plné moci zastoupen Projekční kanceláří Žižkov s.r.o., Žižkov 504, 562 01 Ústí nad Orlicí)
Město Ústí nad Orlicí, (DSS, MP)

Ostatním dotčeným osobám doručeno veřejnou vyhláškou

Dotčené orgány:
Policie ČR, Krajské ředitelství policie Pardubického kraje, Dopravní inspektorát Ústí nad Orlicí

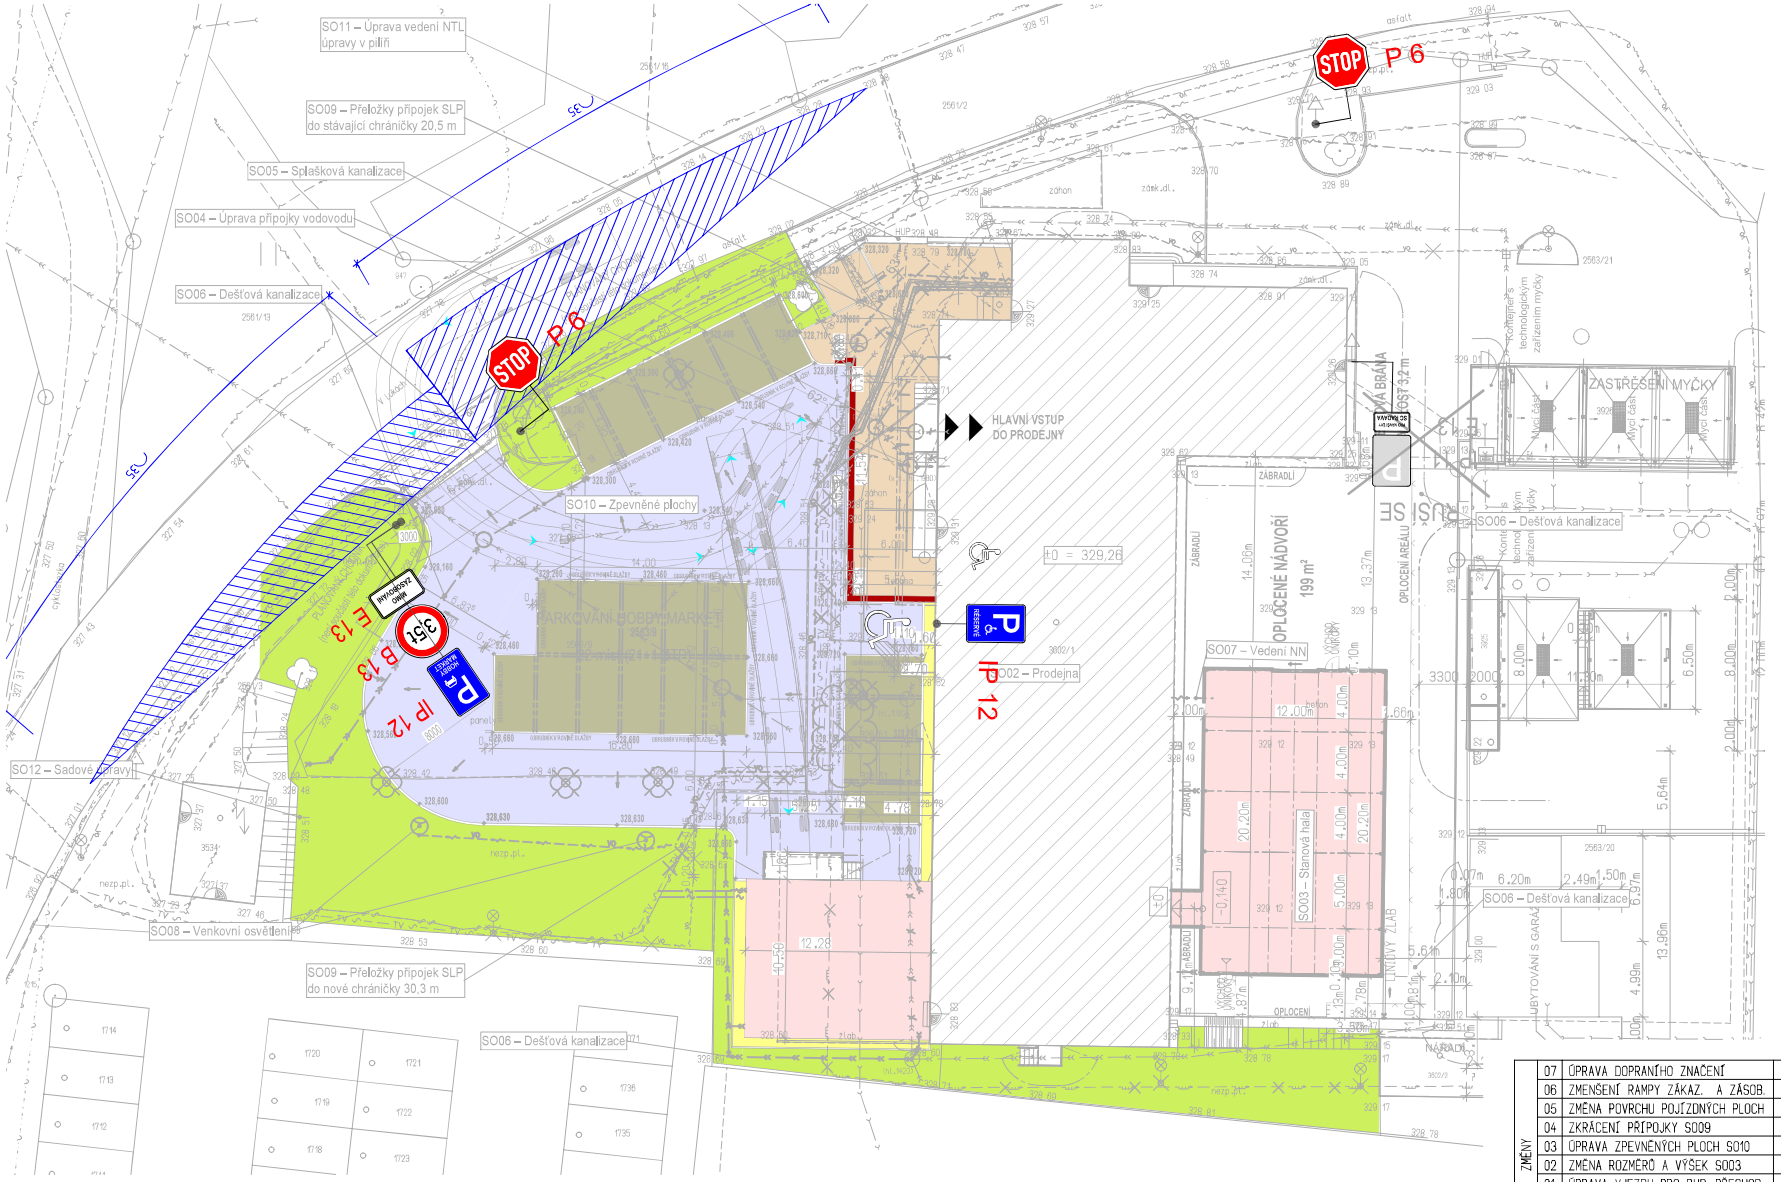

LEGENDA

- SO 01 Příprava území
- SO 02 Prodejna
- SO 03 Stanová hala
- SO 04 Úprava přípojky vody
- SO 05 Splašková kanalizace
- SO 06 Dešťová kanalizace
- SO 07 Vedení NN
- SO 08 Venkovní osvětlení
- SO 09 Přeložky přípojek SLP
- SO 10 Zpevněné plochy
- BETONOVÁ DLAŽBA POJÍZDNÁ
- BETONOVÁ DLAŽBA VSAKOVACÍ
- BETONOVÁ DLAŽBA POCHOZÍ
- KAČÍREK
- SIGNÁLNÍ A VAROVNÉ PÁSY
- SO 11 Úprava vedení NTL
- SO 12 Sadové úpravy
- Katastrální hranice
- Geodetický podklad
- Dočasná opatření v průběhu výstavby
- Požárně nebezpečný prostor
- Hranice stavby
- Dočasná hranice stavby
- PŮVODNÍ NÁVRH 2023

LEGENDA STÁVAJÍCÍ SÍTĚ

VEŘEJNÉ	AREÁLOVÉ
Vodovod	Vodovod
Kanalizace	Kanalizace
Kabel NN	Kabel NN
Veřejné osvětlení	Veřejné osvětlení
STL Plynovod	STL Plynovod
CETIN a. s.	Sdělovací vedení
kabel VN	kabel VN
rušené stávající sítě	rušené stávající sítě

STÁVAJÍCÍ ZNAČKY:	NOVÉ ZNAČKY:	RUŠENÉ:
STOP P 6 2x	IP 12 1x	IP 12 1x
	B 13 1x	IP 11 1x
	E 13 1x	E 13 1x

Mgr. Ondřej Borovička
POLICIE ČESKÉ REPUBLIKY
Důvod podepsání: z rozkazu
Čas podepsání: 21.09.2026 8:14:01

ZMĚNY				
	07	ÚPRAVA DOPRANÍHO ZNAČENÍ	ING. T. DOLEČEK	11.9.2026
	06	ZMENŠENÍ RAMPY ZÁKAZ. A ZÁSOB.	ING. T. DOLEČEK	18.1.2026
	05	ZMĚNA POVRCHU POJÍZDNÝCH PLOCH	ING. T. DOLEČEK	18.1.2026
	04	ZKRÁCENÍ PŘÍPOJKY SO09	ING. T. DOLEČEK	18.1.2026
	03	ÚPRAVA ZPEVNĚNÝCH PLOCH SO10	ING. T. DOLEČEK	18.1.2026
	02	ZMĚNA ROZMĚRŮ A VÝŠEK SO03	ING. T. DOLEČEK	18.1.2026
	01	ÚPRAVA VJEZDU PRO BUD. PŘECHOD	ING. T. DOLEČEK	19.6.2024

PROJEKČNÍ KANCELÁŘ ŽIŽKOV

±0,00=329,26 (PODLAHA PRODEJNY)

VED. PROJEKTU	ARCH. NÁVRH	VYPRACOVAL	KONTROLOVAL
ING. TOMÁŠ DOLEČEK	ING. ARCH. M. ŠŤASTNÝ	ING. TOMÁŠ DOLEČEK	

Projekční kancelář Žižkov s. r. o.
Žižkov 504, 562 01, Ústí nad Orlicí, IČO: 27544524
tel./fax: 465 524 626, projekce@zizkovuo.cz

INVESTOR	ROMAN MAZÁK, Průmyslová 3062/5, Šumperk
MÍSTO STAVBY	ul. V Lukách, Ústí nad Orlicí
FORMÁT	4 A4
DATUM	01/2026
ÚČEL	ZMĚNA PŘED DOKON.
MĚŘÍTKO	1 : 250
Č. ZAKÁZKY	2023_13
Č. ARCHIVNÍ	–
ČÍSLO KOPIE	ČÍSLO VÝKRESU C.4

HOBBY MARKET
ÚSTÍ NAD ORLICÍ

SITUACE DOPRAVNÍ ZNAČENÍ