Městský úřad Ústí nad Orlicí
stavební úřad

Č.j.:	**MUUO/107830/2026/SÚ/jirg**	Oprávněná úř. osoba:	Bc. Katka Jirgesová
Číslo spisu:	22284/2026	Tel:	465 514 344/603 817 966
Spisová značka:	**22284/2026**	E-mail:	jirgesova@muuo.cz
Poč. stran:	8	Datum:	24. listopadu 2026
Poč. příloh:	1	Místo:	Ústí nad Orlicí
Poč. lis. př.:	1		

ROZHODNUTÍ
O POVOLENÍ STAVBY

VÝROKOVÁ ČÁST

Stavební úřad Městského úřadu Ústí nad Orlicí, jako obecní stavební úřad věcně a místně příslušný podle ust. § 30 odst. 1 písm. f) a odst. 3 písm. a) zákona č. 283/2021 Sb., stavební zákon, ve znění pozdějších předpisů (dále jen „stavební zákon") a ust. § 11 odst. 1 písm. b) zákona č. 500/2004 Sb., správní řád, ve znění pozdějších předpisů (dále jen „správní řád"), ve spojení s ustanovením § 211 stavebního zákona, v řízení o povolení záměru stavby posoudil podle ustanovení § 184, § 193 a § 211 stavebního zákona žádost o vydání povolení záměru, kterou dne 27.10.2026 podala společnost **ČEZ Distribuce, a. s., IČO 24729035, se sídlem Teplická 874/8, Děčín IV-Podmokly, 405 02 Děčín 2,** na základě plné moci zastoupená společností GTT a.s., IČO 63080605, se sídlem Pobřežní 95/74, Karlín, 186 00 Praha 86 (dále jen „stavebník"), a na základě tohoto posouzení:

I. podle ustanovení § 197, § 211 a § 212 stavebního zákona ve zrychleném řízení

vydává povolení

záměru Z/2026/156674 s názvem: **„K_UO D. Třebová, Sluneční, parc. 349/14-kNN-IP-12-2017437"** (dále jen „stavba") na pozemcích **poz. p. č. 343/6** (zahrada)**, 349/14** (orná půda)**, 349/19** (orná půda)**, 349/28** (orná půda)**, 349/29** (orná půda)**, 349/30** (orná půda)**, 349/31** (orná půda)**, 1484/6** (ostatní plocha) **v katastrálním území Dlouhá Třebová** (dále jen „stavba").

Popis stavby:
Předmětem záměru stavby je realizace nového kabelového vedení NN za účelem napojení nových odběrných míst. Trojfázové podzemní vedení bude připojeno na stávající vedení v předmětné lokalitě. Ve stávající skříni 345 mezi čp. 344 a 346 bude nasmyčkováno nové kabelové vedení NN AYKY 3x120+70, které povede překopem komunikace a dále jihovýchodně podél silnice v zeleném až k hranici parcel 349/14 a 349/28, kde bude ukončeno kabelovým pilířem SS200 umístěným na trvale přístupném místě. Celková délka nového kabelového vedení je 60 m.

II. Stanoví podmínky pro umístění a provedení stavby:

1. Stavba bude provedena podle projektové dokumentace ověřené ve stavebním řízení, kterou vypracoval Ing. Ervin Wacník, autorizovaný inženýr pro technologická zařízení staveb, č. osv. ČKAIT 0700976 v květnu 2026, č. zakázky IP-12-2017437. Případné změny nesmí být provedeny bez předchozího povolení stavebního úřadu.
2. Stavba se bude nacházet na pozemcích poz. p. č. 343/6 (zahrada), 349/14 (orná půda), 349/19 (orná půda), 349/28 (orná půda), 349/29 (orná půda), 349/30 (orná půda), 349/31 (orná půda), 1484/6 (ostatní plocha) v katastrálním území Dlouhá Třebová dle situačního výkresu stavby.
3. Před zahájením prací je stavebník povinen zajistit vytýčení všech podzemních a nadzemních sítí technického vybavení tak, aby nedošlo k jejich případnému poškození. Křížení, styk nebo souběh s jednotlivými sítěmi technického vybavení bude předem odsouhlasen s jejich jednotlivými vlastníky či správci. Před zahájením zemních prací je nutno ověřit přesnou polohu podzemního vedení ručně kopanými sondami a seznámit všechny pracovníky s jeho existencí.
4. Budou dodrženy podmínky uvedené ze sdělení o existenci energetického zařízení, telekomunikačního zařízení nebo zařízení technické infrastruktury v majetku společnosti ČEZ Distribuce, a. s., IČ 24729035, se sídlem Teplická 874/8, 405 02 Děčín, č.j. 0102577579 ze dne 12.08.2026.
5. Budou dodrženy podmínky vyjádření provozovatele distribuční soustavy a technické infrastruktury společnosti GasNet Služby, s. r. o., IČ 27935311, se sídlem Plynárenská 499/1, 657 02 Brno, č.j. 5003647002 ze dne 19.08.2026.
6. Budou dodrženy podmínky stanovené ve vyjádření k průběhu podzemních vedení ve správě obchodní firmy TEPVOS, spol. s r. o., IČ 25945793, se sídlem Královéhradecká 1566, 562 01 Ústí nad Orlicí, č.j. TEP/1640/2026/HL ze dne 10.09.2026.
7. Budou dodrženy podmínky stanovené ve vyjádření o existenci sítě elektronických komunikací a všeobecné podmínky ochrany sítě elektronických společnosti CETIN a.s., se sídlem Českomoravská č.p. 2510/19, Libeň, 19000 Praha 9, č.j. 216772/26 ze dne 12.08.2026.
8. Budou dodrženy podmínky stanovené ve vyjádření o existenci sítě společnosti Vodovody a kanalizace Jablonné nad Orlicí, a. s., IČ 48173398, se sídlem Slezská č. p. 350, 561 64 Jablonné nad Orlicí provoz vodovodů Ústí nad Orlicí, Letohradská č. p. 100, 562 06 Ústí nad Orlicí, č.j. VAK/UO/JD/26/1910 ze dne 16.08.2026, VAK/UO/JD/26/2018 ze dne 03.09.2026 a VAK/UO/JD/26/2067 ze dne 08.09.2026.
9. Budou dodrženy podmínky ve vyjádření z hlediska existence sítí, které vydala Obec Dlouhá Třebová ze dne 09.09.2026 pod č.j.: ObÚ-Dl.T.184/2026/ST.
10. Kopie všech vyjádření, stanovisek a souhlasů budou předány zhotoviteli stavby.
11. Stavebník je povinen vést přehledně stavební deník. U staveb, kde jsou stavebníky organizace, příp. právnické osoby, musí být označeno, kdo je stavebníkem, kdo stavbu provádí, jméno stavbyvedoucího a doba provádění stavby. Obsahové náležitosti stavebního deníku a způsob vedení stanoví příloha č. 12 vyhl. č. 131/2024, o dokumentaci staveb.
12. Stavebník je povinen oznámit stavebnímu úřadu předem termín zahájení provádění stavby, název a sídlo stavebního podnikatele, který ji bude provádět a u stavby prováděné svépomocí jméno a příjmení stavbyvedoucího, nebo osoby, která bude vykonávat stavební dozor, a změny v těchto skutečnostech oznámit neprodleně stavebnímu úřadu.

13. Stavebník zajistí, aby na staveništi byla k dispozici ověřená dokumentace pro povolení stavby. Podle ust. § 157 tato stavba vyžaduje projektovou dokumentaci pro provádění stavby.
14. Podle ust. § 153 odst. 1 stavebního zákona pro stavby mohou být navrženy a použity jen takové výrobky, materiály a konstrukce, jejichž vlastnosti z hlediska způsobilosti stavby pro navržený účel zaručují, že stavba při správném provedení a běžné údržbě po dobu předpokládané existence splní základní požadavky na stavby.
15. V souladu s ust. § 161 odst. 1 stavebního zákona je stavebník povinen od zahájení stavby do jejího dokončení zabezpečit uchování všech povinných dokladů a dokumentací uvedených v § 167 písm. c) a d), a není-li současně vlastníkem stavby, je povinen je předat vlastníku stavby nejpozději po dokončení nebo kolaudaci stavby.
16. Před zahájením stavby stavebník umístí na viditelném místě u vstupu na staveniště štítek o povolení stavby a ponechá jej tam až do doby dokončení stavby.
17. Při provádění stavby je nutno dodržovat předpisy týkající se bezpečnosti práce a ochrany zdraví při práci na staveništi, zejména zákon č. 309/2006 Sb., kterým se upravují další požadavky bezpečnosti a ochrany zdraví při práci v pracovněprávních vztazích a o zajištění bezpečnosti a ochrany zdraví při činnosti nebo poskytování služeb mimo pracovněprávní vztahy (zákon o zajištění dalších podmínek bezpečnosti a ochrany zdraví při práci); nařízení vlády č. 591/2006 Sb., o bližších minimálních požadavcích na bezpečnost a ochranu zdraví při práci na staveništích; nařízení vlády č. 362/2005 Sb., o bližších požadavcích na bezpečnost a ochranu zdraví při práci na pracovištích s nebezpečím pádu z výšky nebo do hloubky; nařízení vlády č. 101/2005 Sb. o podrobnějších požadavcích na pracoviště a pracovní prostředí; vyhláška č. 48/1982 Sb., kterou se stanoví základní požadavky k zajištění bezpečnosti práce a technických zařízení.
18. Při provádění stavby budou dodržena ustanovení vyhlášky č. 146/2024 Sb. o požadavcích na stavby, ve znění pozdějších předpisů, a na ně navazující ustanovení příslušných technických norem.
19. Příjezd na stavbu bude zajištěn po stávajících místních komunikacích.
20. Při realizaci stavby bude zajištěna ochrana sousedních nemovitostí, ochrana chodců a vozidel. Po dokončení stavby budou dotčené okolní nemovitosti uvedeny do původního stavu.
21. Při provádění stavby bude zabezpečena ochrana podzemních a povrchových vod.
22. Při provádění stavebních prací budou dodrženy hygienické limity ekvivalentní hladiny akustického tlaku pro hluk ze stavební činnosti dle ustanovení § 12 odst. 9 a části B přílohy č. 3 nařízení vlády č. 272/2011 Sb. ve mění pozdějších předpisů.
23. Stavební práce budou prováděny tak, aby ovzduší nebylo nepřiměřeně dotčeno znečišťováním polétavým prachem.
24. Stavebník musí zajistit takové opatření, aby nedošlo ke znečištění nebo poškození místní komunikace včetně příslušenství. Případné znečištění musí být neprodleně odstraněno. Ze strany stavebníka je nutné zajistit očištění vozidel stavby, aby nedocházelo k vyvážení nečistot na vozovku a tím k ohrožení bezpečnosti silničního provozu.
25. Stavba bude provedena a užívána tak, aby svými negativními vlivy nepřekračovala limitní hodnoty stanovené zvláštními právními předpisy za hranicí pozemku určeného k její realizaci.
26. V souladu s ustanovením § 230 odst. 2 stavebního zákona, lze stavbu, která nevyžaduje kolaudační rozhodnutí užívat ihned po dokončení, a to v souladu s účelem vymezeným v povolení stavby.

Dokončení stavby je stavebník povinen neprodleně oznámit stavebnímu úřadu podle § 230 odst. 3 stavebního zákona. V oznámení stavebník uvede:

a) číslo geometrického plánu, pokud je stavba předmětem evidence v katastru nemovitostí nebo její výstavbou dochází k rozdělení pozemku,

b) identifikátor záznamu, ve kterém byly zapsány změny týkající se obsahu digitální technické mapy kraje nebo předány podklady pro jejich zápis, pokud jsou údaje o stavbě obsahem digitální technické mapy kraje.

Účastníkem je dle § 27 odstavec 1 písmeno a) správního řádu:
ČEZ Distribuce, a. s., IČO 24729035, Teplická 874/8, Děčín IV-Podmokly, 405 02 Děčín 2.

Toto rozhodnutí platí **2 roky** ode dne nabytí právní moci.

ODŮVODNĚNÍ

Dne 27.10.2026 podala společnost **ČEZ Distribuce, a. s., IČO 24729035, se sídlem Teplická 874/8, Děčín IV-Podmokly, 405 02 Děčín 2,** na základě plné moci zastoupená společností GTT a.s., IČO 63080605, se sídlem Pobřežní 95/74, Karlín, 186 00 Praha 86 žádost o vydání povolení stavby nebo zařízení pro výše uvedenou stavbu, tímto dnem bylo řízení zahájeno. Žádost byla následně řádně doplněna o souhlasy vlastníků pozemků.

Okruh účastníků stavební úřad vymezil následovně:
Účastníci řízení dle § 182 písm. a) stavebního zákona. Stavebník:
ČEZ Distribuce, a. s., IČO 24729035, Teplická 874/8, Děčín IV-Podmokly, 405 02 Děčín 2,
zast. GTT a.s., IČO 63080605, Pobřežní 95/74, Karlín, 186 00 Praha 86.

Účastníci řízení dle § 182 písm. b) stavebního zákona. Obec, na jejímž území má být záměr uskutečněn:
Obec Dlouhá Třebová, IČO 00580902, Ústecká 235, 561 17 Dlouhá Třebová.

Účastníci řízení dle § 182 písm. c) stavebního zákona. Vlastník pozemku nebo stavby, na kterých má být záměr uskutečněn, nebo ten, kdo má jiné věcné právo k tomuto pozemku nebo stavbě:
Pavel Šimek, Sluneční 344, 561 17 Dlouhá Třebová.
Ilona Šimková, Sluneční 344, 561 17 Dlouhá Třebová.
Jiří Hác, Gagarinova 271, Bynov, 405 05 Děčín 5.
Jan Mitlöhner, Lužany 16, 507 06 Lužany.
Petr Myšík, Lidická 894, Žichlínské Předměstí, 563 01 Lanškroun.
Jaroslav Vytlačil, Lhotka 188, 560 02 Česká Třebová 2.
Ivan Gornychar, Dukelská 370, 565 01 Choceň 1.
GasNet Služby, s.r.o., Plynárenská 499/1, Zábrdovice, 602 00 Brno 2, DS: PO, jnnyjs6.
TEPVOS, spol. s r.o., Královéhradecká 1566, 562 01 Ústí nad Orlicí, DS: PO, 5guvxxa.
Vodovody a kanalizace Jablonné nad Orlicí, a.s., Slezská 350, 561 64 Jablonné nad Orlicí, DS: PO, wr5uy77.
CETIN a.s., Českomoravská 2510/19, Libeň, 190 00 Praha 9, DS: PO, qa7425t.

ČEZ Distribuce, a. s., Teplická 874/8, Děčín IV-Podmokly, 405 02 Děčín 2, DS: PO, v95uqfy.
Obec Dlouhá Třebová, IČO 00580902, Ústecká 235, 561 17 Dlouhá Třebová.

Účastníci řízení dle § 182 písm. d) stavebního zákona. Osoby, jejíž vlastnické nebo jiné věcné právo k sousedním stavbám anebo sousedním pozemkům může být rozhodnutím o povolení záměru přímo dotčeno:
Hana Pavlištová, Sídliště 1. máje 555, 517 61 Rokytnice v Orlických horách.
Žaneta Lukeslová, třída Míru 2672, Zelené Předměstí, 530 02 Pardubice 2.

Na vědomí dle § 188 stavebního zákona
Hlavní projektant:
Ing. Ervin Wacník, IČO 12984299, Přívrat 94, 560 02 Přívrat.

Povolení stavby je vydáno jako první úkon stavebního úřadu v řízení, jelikož stavebník podle ustanovení § 212 stavebního zákona o vydání rozhodnutí ve zrychleném řízení požádal a jsou splněny tyto podmínky:

- Obec Dlouhá Třebová, na jejímž území má být stavba uskutečněna, má vydaný platný územní plán,
- nejde o záměr EIA,
- nejde o záměr vyžadující povolení výjimky nebo ustanovení odchylného postupu podle zákona o ochraně přírody a krajiny,
- stavba splňuje požadavky uvedené v ustanovení § 193 stavebního zákona,
- stavebník doložil souhlasy všech účastníků se záměrem, vyznačené na situačním výkresu.

Stavební úřad v souladu s § 193 stavebního zákona posoudil, že předmětný stavební záměr je v souladu s požadavky stavebního zákona a jeho prováděcích právních předpisů, s požadavky na veřejnou dopravní nebo technickou infrastrukturu, k možnosti a způsobu napojení nebo k podmínkám dotčených ochranných a bezpečnostních pásem. Dále stavební úřad posoudil soulad stavebního záměru s požadavky zvláštních právních předpisů a se závaznými stanovisky, popřípadě s rozhodnutími dotčených orgánů podle zvláštních právních předpisů.

Stanovenými podmínkami stavební úřad dále zabezpečil ochranu veřejných zájmů a stanoví zejména návaznost na jiné stavby nebo zařízení, dodržení požadavků na výstavbu, popřípadě technických norem.

Stavební úřad ověřil, že předložená dokumentace je úplná, přehledná a že jsou v ní v odpovídající míře řešeny požadavky na výstavbu a že je zajištěn příjezd ke stavbě, včasné vybudování technického, popřípadě jiného vybavení potřebného k řádnému užívání stavby vyžadovaného zvláštním právním předpisem.

Posouzení z hlediska územního plánování

Záměr je z hlediska funkčního využití v souladu s platným Územním plánem Dlouhé Třebové ve znění změny č. 1, která nabyla účinnosti dne 16.06.2023. Pozemek p. č. 343/6 se podle platného územního plánu obce nachází ve funkční ploše BM – bydlení – městského typu, ve které je související dopravní a technická infrastruktura přípustným využitím. Pozemky p. č. 349/19, 394/31, 349/14, 349/28, 349/29 a 349/30 se podle platného územního plánu obce nachází ve funkční ploše 8-BV. Jedná se o nově navrhované lokality bydlení – venkovského typu, ve kterých jsou stavby související dopravní a technické infrastruktury přípustným využitím. Pozemek p. č. 1484/6 se nachází ve funkční ploše DS – dopravní infrastruktura – silniční, ve které je stavba související technické infrastruktury přípustným využitím. Z výše uvedeného lze

konstatovat, že předmětná stavba související technické infrastruktury je v souladu s platným územním plánem.

Žádost o vydání stavebního povolení byla doložena, i v průběhu řízení, těmito doklady:

- plná moc k zastupování společnosti ČEZ Distribuce, a.s. společností GTT a.s.,
- dokumentace, kterou vypracoval a autorizoval Ing. Ervin Wacník, autorizovaný inženýr pro technologická zařízení staveb, č. osv. ČKAIT 0700976,
- sdělení Městského úřadu Ústí nad Orlicí, odboru životního prostředí ze dne 23.06.2026 pod č.j.: MUUO/77415/2026/ŽP/jirg,
- stanoviska vlastníků veřejné dopravní a technické infrastruktury: ČEZ Distribuce, a. s., CETIN a.s., GasNet Služby, s.r.o., TEPVOS, spol. s r.o., Vodovody a kanalizace Jablonné nad Orlicí, a.s., Obec Dlouhá Třebová,
- souhlas Obce Dlouhá Třebová,
- souhlasy účastníků řízení na situačním výkresu.

Z výše uvedených důvodů stavební úřad rozhodl tak, jak je ve výrokové části tohoto rozhodnutí uvedeno, a to za použití právních předpisů ve výroku uvedených.

POUČENÍ

Proti tomuto rozhodnutí se lze odvolat ke Krajskému úřadu Pardubického kraje, a to do 15 dnů ode dne jeho doručení podáním u správního orgánu, který napadené rozhodnutí vydal. Lhůta pro podání odvolání se počítá ode dne následujícího po doručení písemného vyhotovení rozhodnutí, nejpozději však po uplynutí desátého dne ode dne, kdy bylo nedoručené a uložené rozhodnutí připraveno k vyzvednutí.

Odvolání musí mít náležitosti uvedené v § 37 odst. 2 správního řádu a musí obsahovat údaje o tom, proti kterému výroku rozhodnutí směřuje, v jakém rozsahu ho napadá a v čem je spatřován rozpor s právními předpisy nebo nesprávnost výroku nebo řízení, jež mu předcházelo. Odvoláním lze napadnout výrokovou část rozhodnutí, jednotlivý výrok nebo jeho vedlejší ustanovení. Odvolání jen proti části Odůvodnění je nepřípustné (dle § 82 odst. 1 a 2 správního řádu).

Včas podané a přípustné odvolání má dle ust. § 85 odst. 1 správního řádu odkladný účinek.

Odvolání se podává s potřebným počtem stejnopisů tak, aby jeden stejnopis zůstal správnímu orgánu a aby každý účastník dostal jeden stejnopis. Nepodá-li účastník potřebný počet stejnopisů, vyhotoví je správní orgán na náklady účastníka (dle § 82 odst. 2 správního řádu).

Stavební úřad po dni nabytí právní moci stavebního povolení předá stavebníkovi štítek obsahující identifikační údaje o povolené stavbě.

Stavba nesmí být zahájena, dokud stavební povolení nenabyde právní moci.

Povolení platí 2 roky ode dne nabytí právní moci, nestanoví-li stavební úřad v odůvodněných případech lhůtu delší, nejdéle však 5 let. Bylo-li provádění záměru zahájeno v době platnosti, prodlužuje se doba platnosti na 10 let ode dne právní moci povolení nebo rozhodnutí o prodloužení platnosti povolení.

Povolení pozbývá platnosti také dnem, kdy stavební úřad obdrží oznámení stavebníka o tom, že od provedení svého záměru upouští.

Dobu platnosti povolení může stavební úřad prodloužit na základě žádosti stavebníka podané před jejím uplynutím, a to i opakovaně, nejdéle však vždy o další 2 roky. Platnost povolení nezanikne, dokud o žádosti není pravomocně rozhodnuto.

Petr Marčík
vedoucí stavebního úřadu

Bc. Katka Jirgesová
oprávněná úřední osoba

Příloha: **-** situační výkres

Správní poplatek:

Správní poplatek podle zákona č. 634/2004 Sb., o správních poplatcích, ve znění pozdějších předpisů, s variabilním symbolem 9181008770, stanovený podle položky 18 odst. 1, písm. a) ve výši 4000,- Kč, sazebníku správních poplatků v celkové hodnotě 4000,- Kč byl uhrazen dne 18.11.2026.

Tato písemnost musí být vyvěšena na úřední desce stavebního úřadu po dobu 15 dní.

Vyvěšeno dne: .....

Sejmuto dne: .....

www.ustinadorlici.cz/cs/urad/uredni-deska

Razítko a podpis osoby, která potvrzuje vyvěšení/sejmutí z úřední desky a zveřejnění způsobem umožňujícím dálkový přístup (po sejmutí písemnosti prosíme o zaslání písemnosti zpět).

Doručí se:
Účastníci řízení dle § 182 písm. a) stavebního zákona. Stavebník (do datové schránky zástupci):
ČEZ Distribuce, a. s., IČO 24729035, Teplická 874/8, Děčín IV-Podmokly, 405 02 Děčín 2,
zast. GTT a.s., IČO 63080605, Pobřežní 95/74, Karlín, 186 00 Praha 86, DS: PO, ybaeb7e.

Účastníci řízení dle § 182 písm. b) stavebního zákona. Obec, na jejímž území má být záměr uskutečněn (do datové schránky):
Obec Dlouhá Třebová, IČO 00580902, Ústecká 235, 561 17 Dlouhá Třebová, DS: OVM, 4h9bwsc.

Účastníci řízení dle § 182 písm. c) stavebního zákona. Vlastník pozemku nebo stavby, na kterých má být záměr uskutečněn, nebo ten, kdo má jiné věcné právo k tomuto pozemku nebo stavbě (doporučeně, do datové schránky):
Pavel Šimek, Sluneční 344, 561 17 Dlouhá Třebová.
Ilona Šimková, Sluneční 344, 561 17 Dlouhá Třebová.
Jiří Hác, Gagarinova 271, Bynov, 405 05 Děčín 5, DS: FO, jxfrb9j.
Jan Mitlöhner, Lužany 16, 507 06 Lužany.
Petr Myšík, Lidická 894, Žichlínské Předměstí, 563 01 Lanškroun.
Jaroslav Vytlačil, Lhotka 188, 560 02 Česká Třebová 2.
Ivan Gornychar, Dukelská 370, 565 01 Choceň 1.
GasNet Služby, s.r.o., Plynárenská 499/1, Zábrdovice, 602 00 Brno 2, DS: PO, jnnyjs6.
TEPVOS, spol. s r.o., Královéhradecká 1566, 562 01 Ústí nad Orlicí, DS: PO, 5guvxxa.
Vodovody a kanalizace Jablonné nad Orlicí, a.s., Slezská 350, 561 64 Jablonné nad Orlicí, DS: PO, wr5uy77.
CETIN a.s., Českomoravská 2510/19, Libeň, 190 00 Praha 9, DS: PO, qa7425t.
ČEZ Distribuce, a. s., Teplická 874/8, Děčín IV-Podmokly, 405 02 Děčín 2, DS: PO, v95uqfy.
Obec Dlouhá Třebová, IČO 00580902, Ústecká 235, 561 17 Dlouhá Třebová.

Účastníci řízení dle § 182 písm. d) stavebního zákona. Osoby, jejíž vlastnické nebo jiné věcné právo k sousedním stavbám anebo sousedním pozemkům může být rozhodnutím o povolení záměru přímo dotčeno (doporučeně):
Hana Pavlištová, Sídliště 1. máje 555, 517 61 Rokytnice v Orlických horách.
Žaneta Lukeslová, třída Míru 2672, Zelené Předměstí, 530 02 Pardubice 2, DS: FO, 52cym87.

Na vědomí dle § 188 stavebního zákona
Hlavní projektant (do datové schránky):
Ing. Ervin Wacník, IČO 12984299, Přívrat 94, 560 02 Přívrat, DS: PFO, eg8hjnd.

Ke zveřejnění na úřední desce
Městský úřad Ústí nad Orlicí, Sychrova 16, 562 01 Ústí nad Orlicí.

Napěťová soustava:

vn- jmen. napětí 3~50Hz, 35 000V - IT
nn-3+PEN~50Hz,400/230V-TN-C

Ochrana před nebezpečným dotykovým napětím dle PNE 33 0000-1

vn - živých částí: polohou, izolací, kryty a přepážkami

nn - živých částí: polohou, izolací, kryty a přepážkami

vn - neživých částí: uzemněním s rychlým vypnutím v sítích ve kterých není střed přímo uzemněn

nn - neživých částí: automatickým odpojením

Prostředí: dle PNE 33 0000-2 - nebezpečné

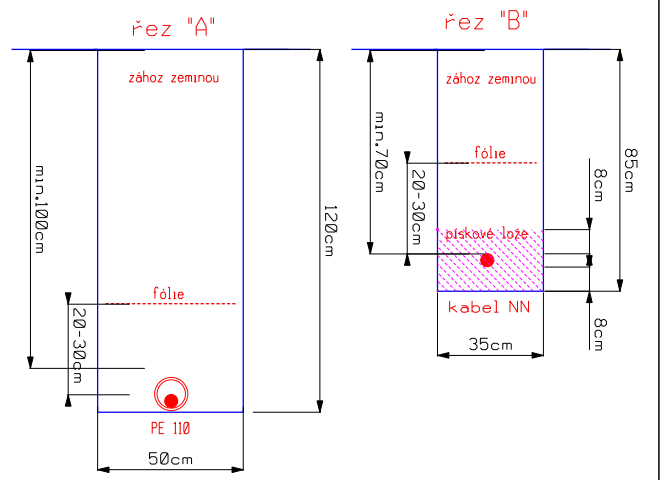

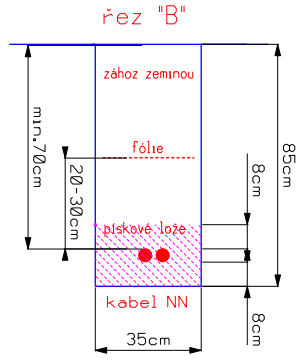

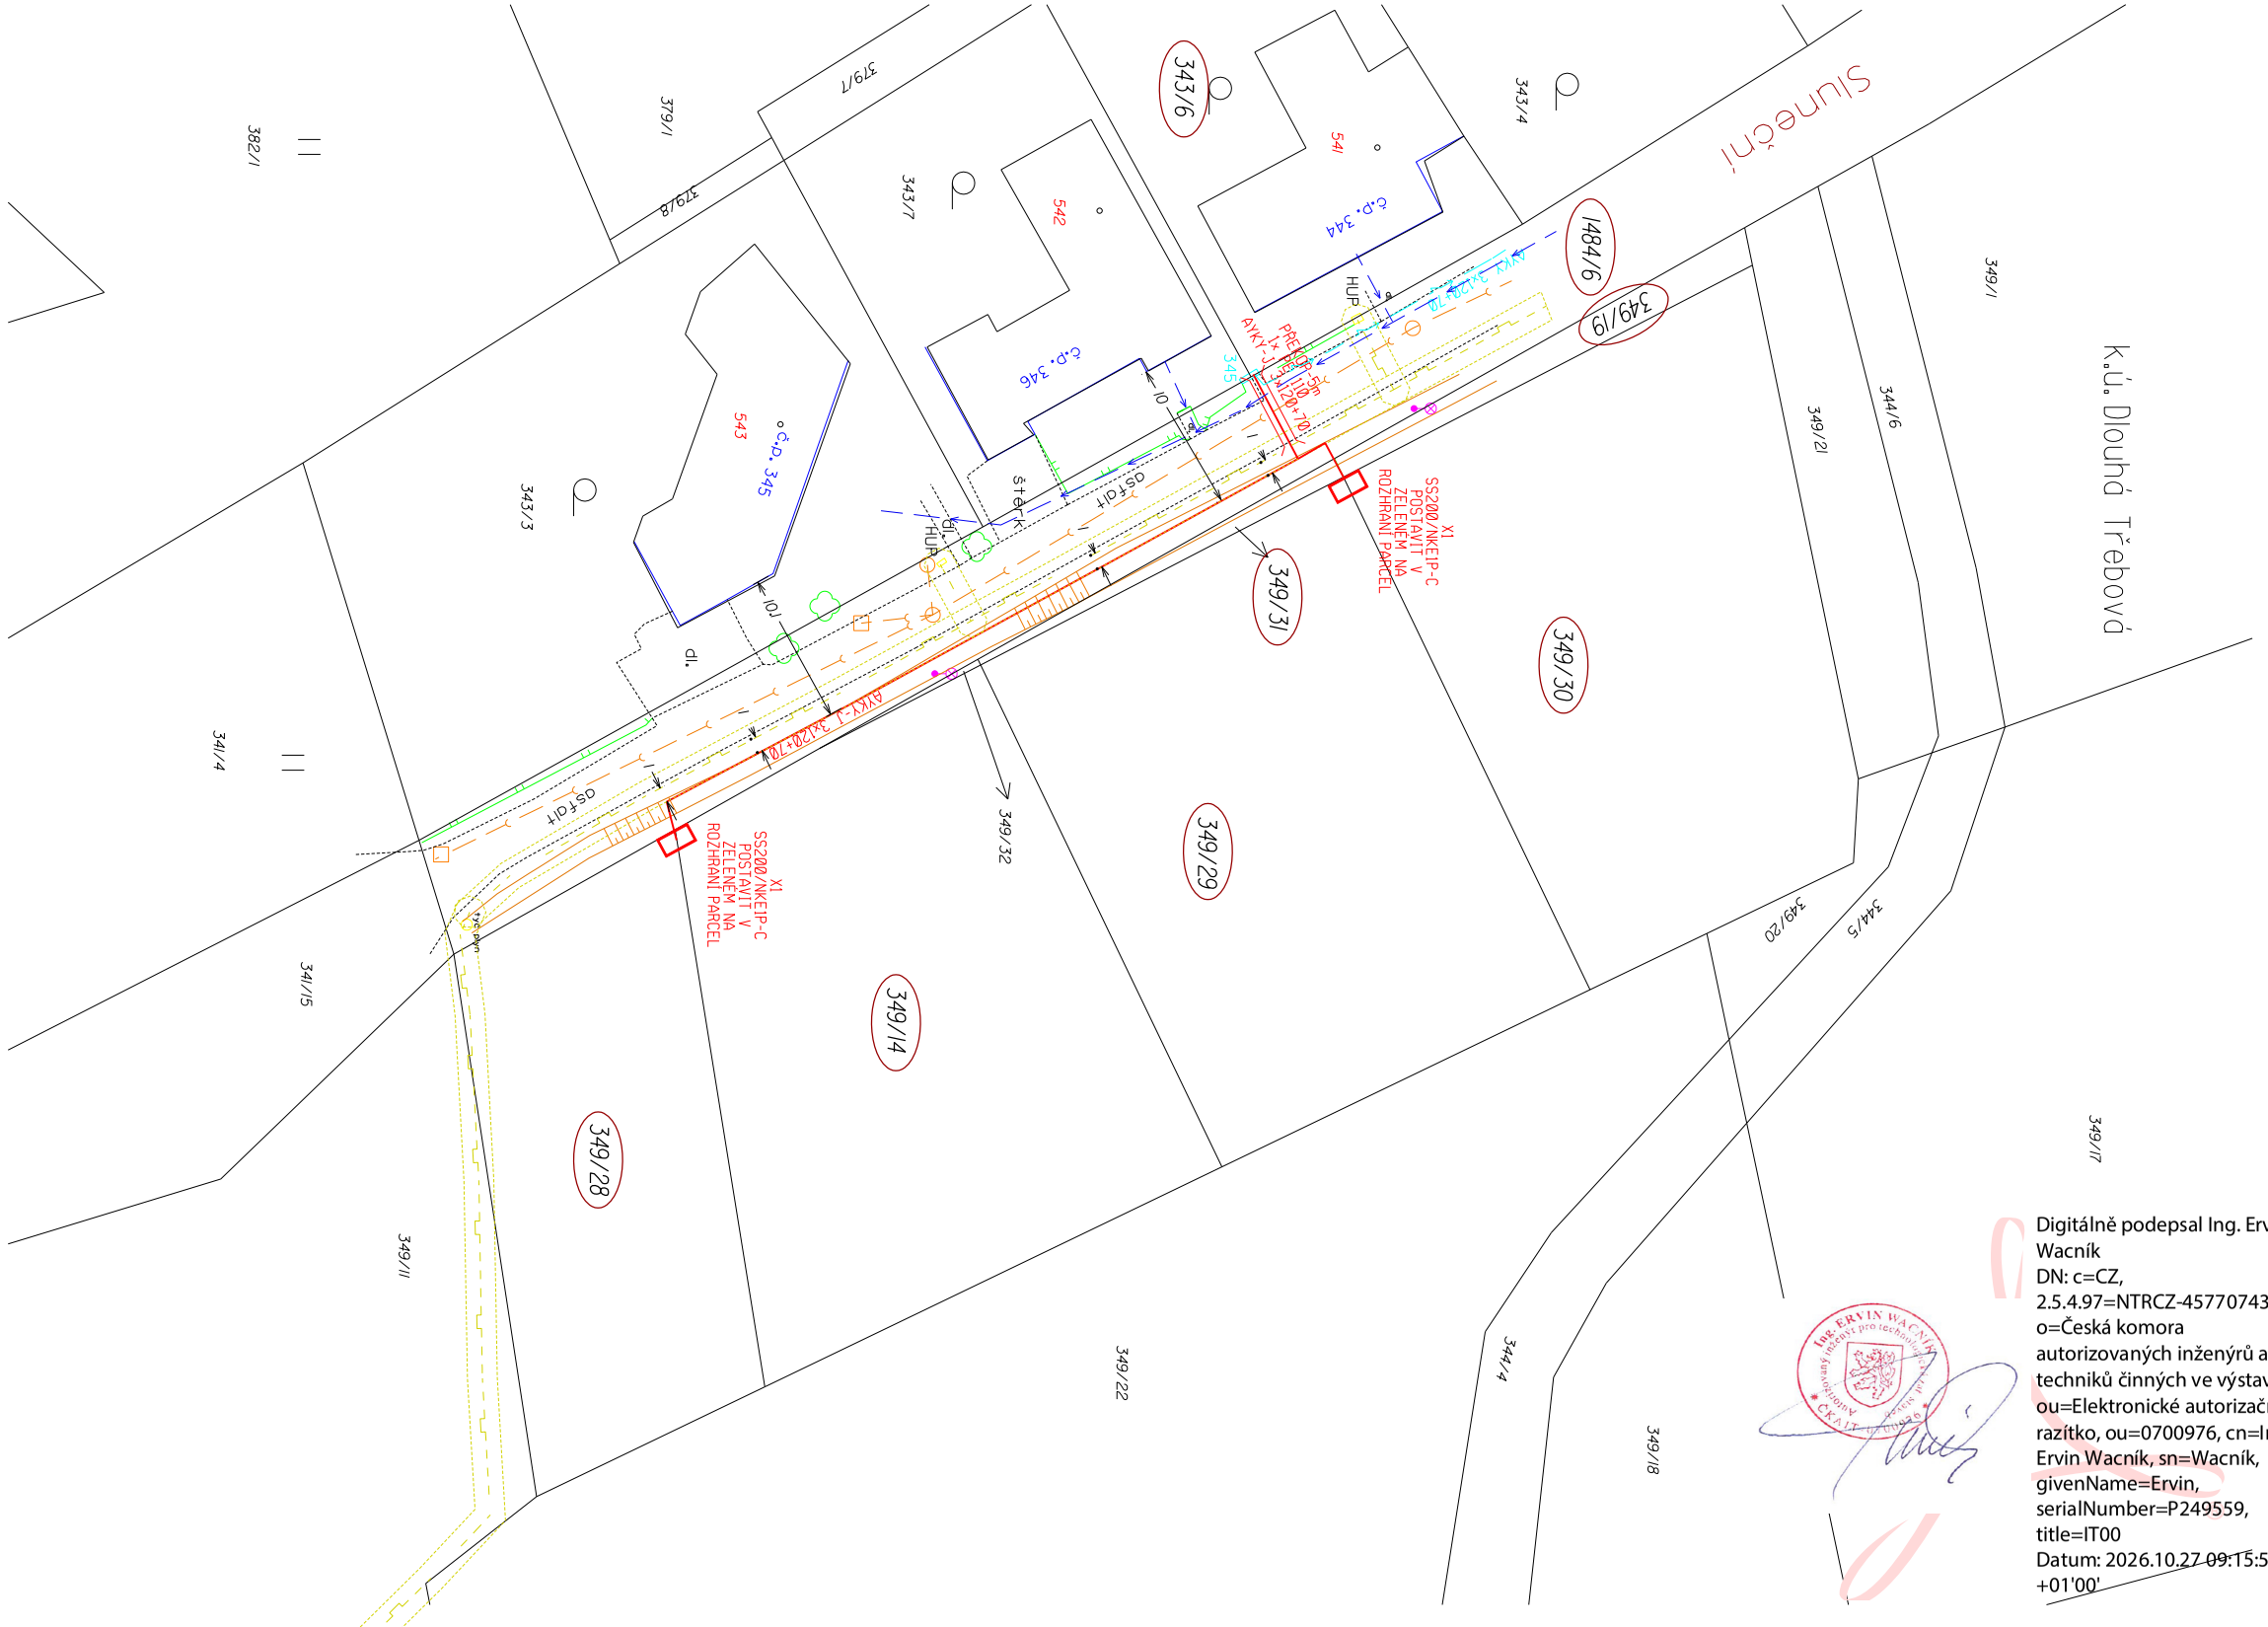

Digitálně podepsal Ing. Ervin Wacník
DN: c=CZ, 2.5.4.97=NTRCZ-45770743, o=Česká komora autorizovaných inženýrů a techniků činných ve výstavbě, ou=Elektronické autorizační razítko, ou=0700976, cn=Ing. Ervin Wacník, sn=Wacník, givenName=Ervin, serialNumber=P249559, title=IT00
Datum: 2026.10.27 09:15:55 +01'00'

LEGENDA:

- PROJEKTOVANÁ TRASA NN KABELU
- PROJEKTOVANÁ CHRÁNIČKA
- STÁVAJÍCÍ TRASA NN KABELU/NN VEDENÍ
- VEŘEJNÉ OSVĚTLENÍ
- KANALIZACE
- VODOVOD
- TELEFONNÍ SÍTĚ CETIN a.s. PODZEMNÍ
- PLYNOVOD

POZNÁMKA:

PŘED ZAHÁJENÍM VÝKOPOVÝCH PRACÍ PRO POKLÁDKU SILOVÝCH KABELŮ JE NUTNO VYTYČIT VEŠKERÉ PODZEMNÍ ZAŘÍZENÍ NACHÁZEJÍCÍ SE V ZÁJMOVÉ OBLASTI POKLÁDKY TĚCHTO SILOVÝCH KABELŮ PŘI POKLÁDCE SILOVÝCH KABELŮ JE NUTNÉ DODRŽET MINIMÁLNÍ ODSTUPOVÉ VZDÁLENOSTI OD STÁVAJÍCÍCH A BUDOUCÍCH INŽENÝRSKÝCH SÍTÍ A ZAŘÍZENÍ DLE ČSN 73 6005.

ZAKRESLENÍ VEŠKERÝCH INŽENÝRSKÝCH SÍTÍ JE POUZE INFORMATIVNÍ. TRASA SILOVÝCH KABELŮ JE OKÓTOVÁNA POUZE ORIENTAČNĚ. SKUTEČNÁ TRASA BUDE STANOVENA V DOBĚ VÝSTAVBY NA ZÁKLADĚ PROVEDENÝCH SOND A VYTYČENÍ.

ELROCzech

VYPRACOVAL:	Honl Miloš	ZODP.PROJEKTANT:	Ing. Wacnik Ervin
Zhotovitel stavby:	ELRO Czech s.r.o.	Subdodavatel DPS:	GTT, a.s.
MÍSTO STAVBY:	Dlouhá Třebová	KRAJ:	PARDUBICKÝ
STAVEBNÍK:	ČEZ Distribuce, a.s., Teplická 874/8, 405 02 Děčín 4		

GTT akciová společnost GLOBAL TRADE & TECHNOLOGY

NÁZEV STAVBY: K_UO D.Třebová, Sluneční,parc.349/14-kNN	
ČÍSLO STAVBY:	IP-12-2017437
NÁZEV SOUBORU:	polohopis.dgn
DATUM:	05/2026
FORMÁT:	A3
OBSAH VÝKRESU: Koordinační situační výkres	
MĚŘÍTKO:	1:500
ČÍS.VÝKRESU:	C3