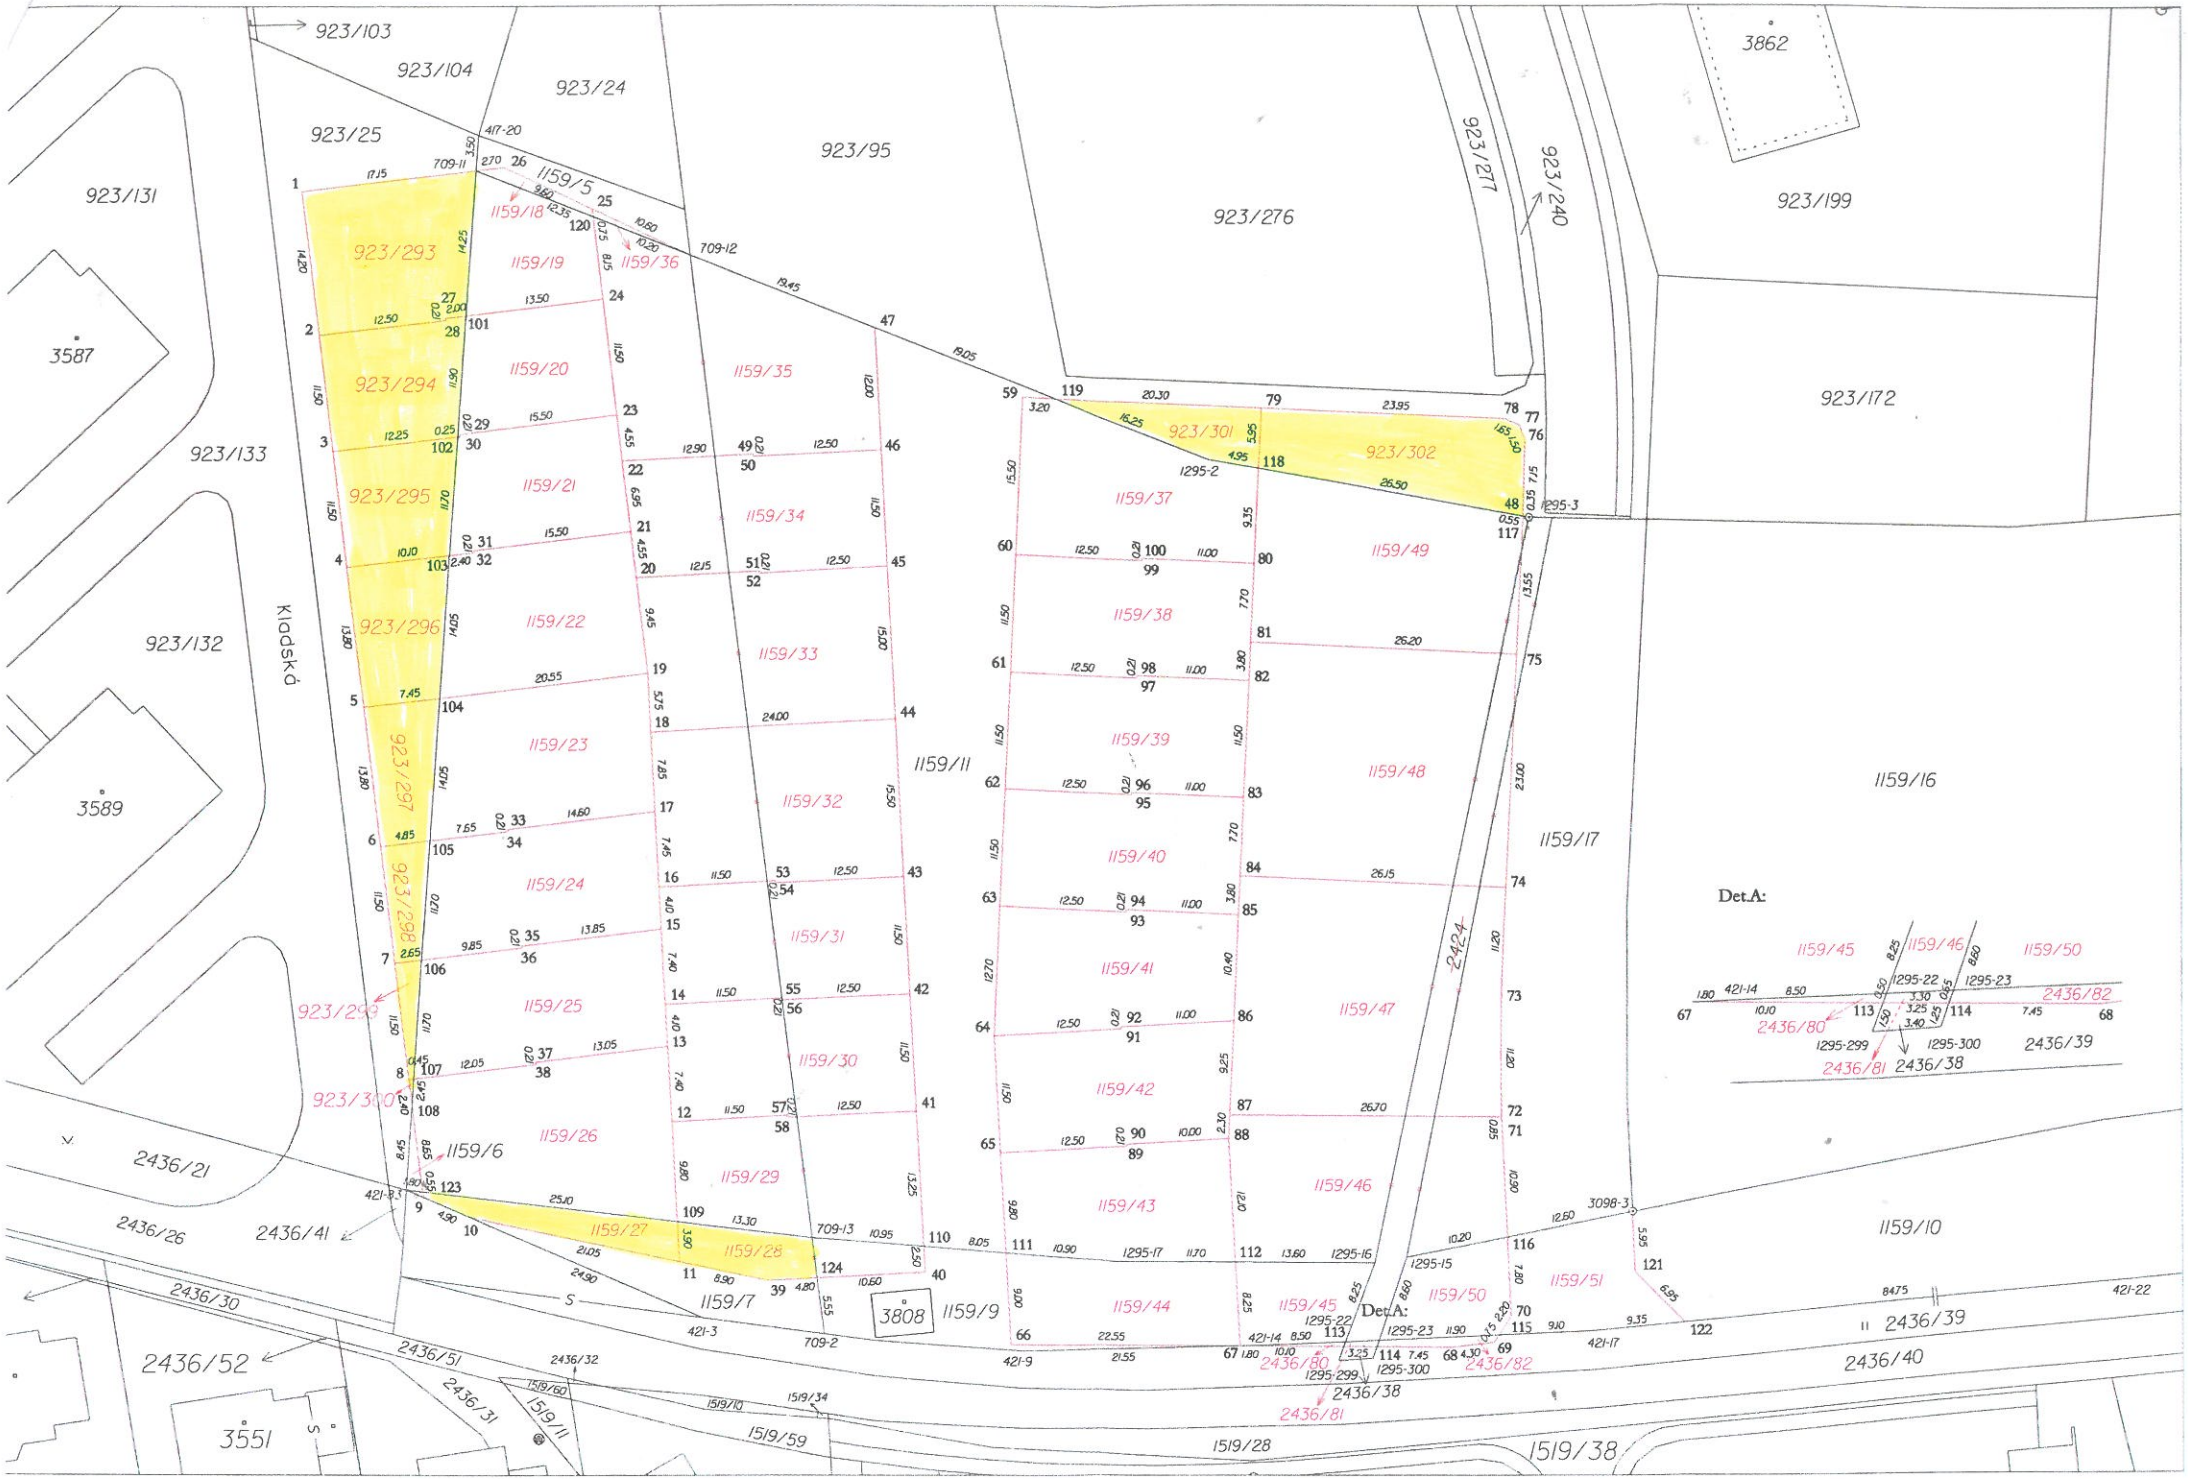
923/103
923/104
923/24
923/25
923/95
923/276
923/277
923/240
3862
923/199
923/172
923/131
3587
923/133
923/132
3589
Kladská
923/293
923/294
923/295
923/296
923/297
923/298
923/299
923/300
923/301
923/302
1159/5
1159/18
1159/19
1159/36
1159/20
1159/35
1159/21
1159/34
1159/22
1159/33
1159/23
1159/32
1159/24
1159/31
1159/25
1159/30
1159/26
1159/29
1159/27
1159/28
1159/6
1159/7
1159/11
1159/37
1159/49
1159/38
1159/48
1159/39
1159/40
1159/41
1159/47
1159/42
1159/46
1159/43
1159/44
1159/45
1159/50
1159/51
1159/16
1159/17
1159/10
1159/9
3808
2424
Det.A:
2436/82
2436/80
2436/81
2436/38
2436/39
2436/21
2436/26
2436/41
2436/30
2436/52
2436/51
2436/31
2436/32
3551
1519/60
1519/11
1519/10
1519/34
1519/59
1519/28
1519/38
2436/40
709-11
709-12
709-13
709-2
1295-2
1295-3
1295-15
1295-16
1295-17
1295-22
1295-23
1295-299
1295-300
3098-3
421-3
421-9
421-14
421-17
421-22