



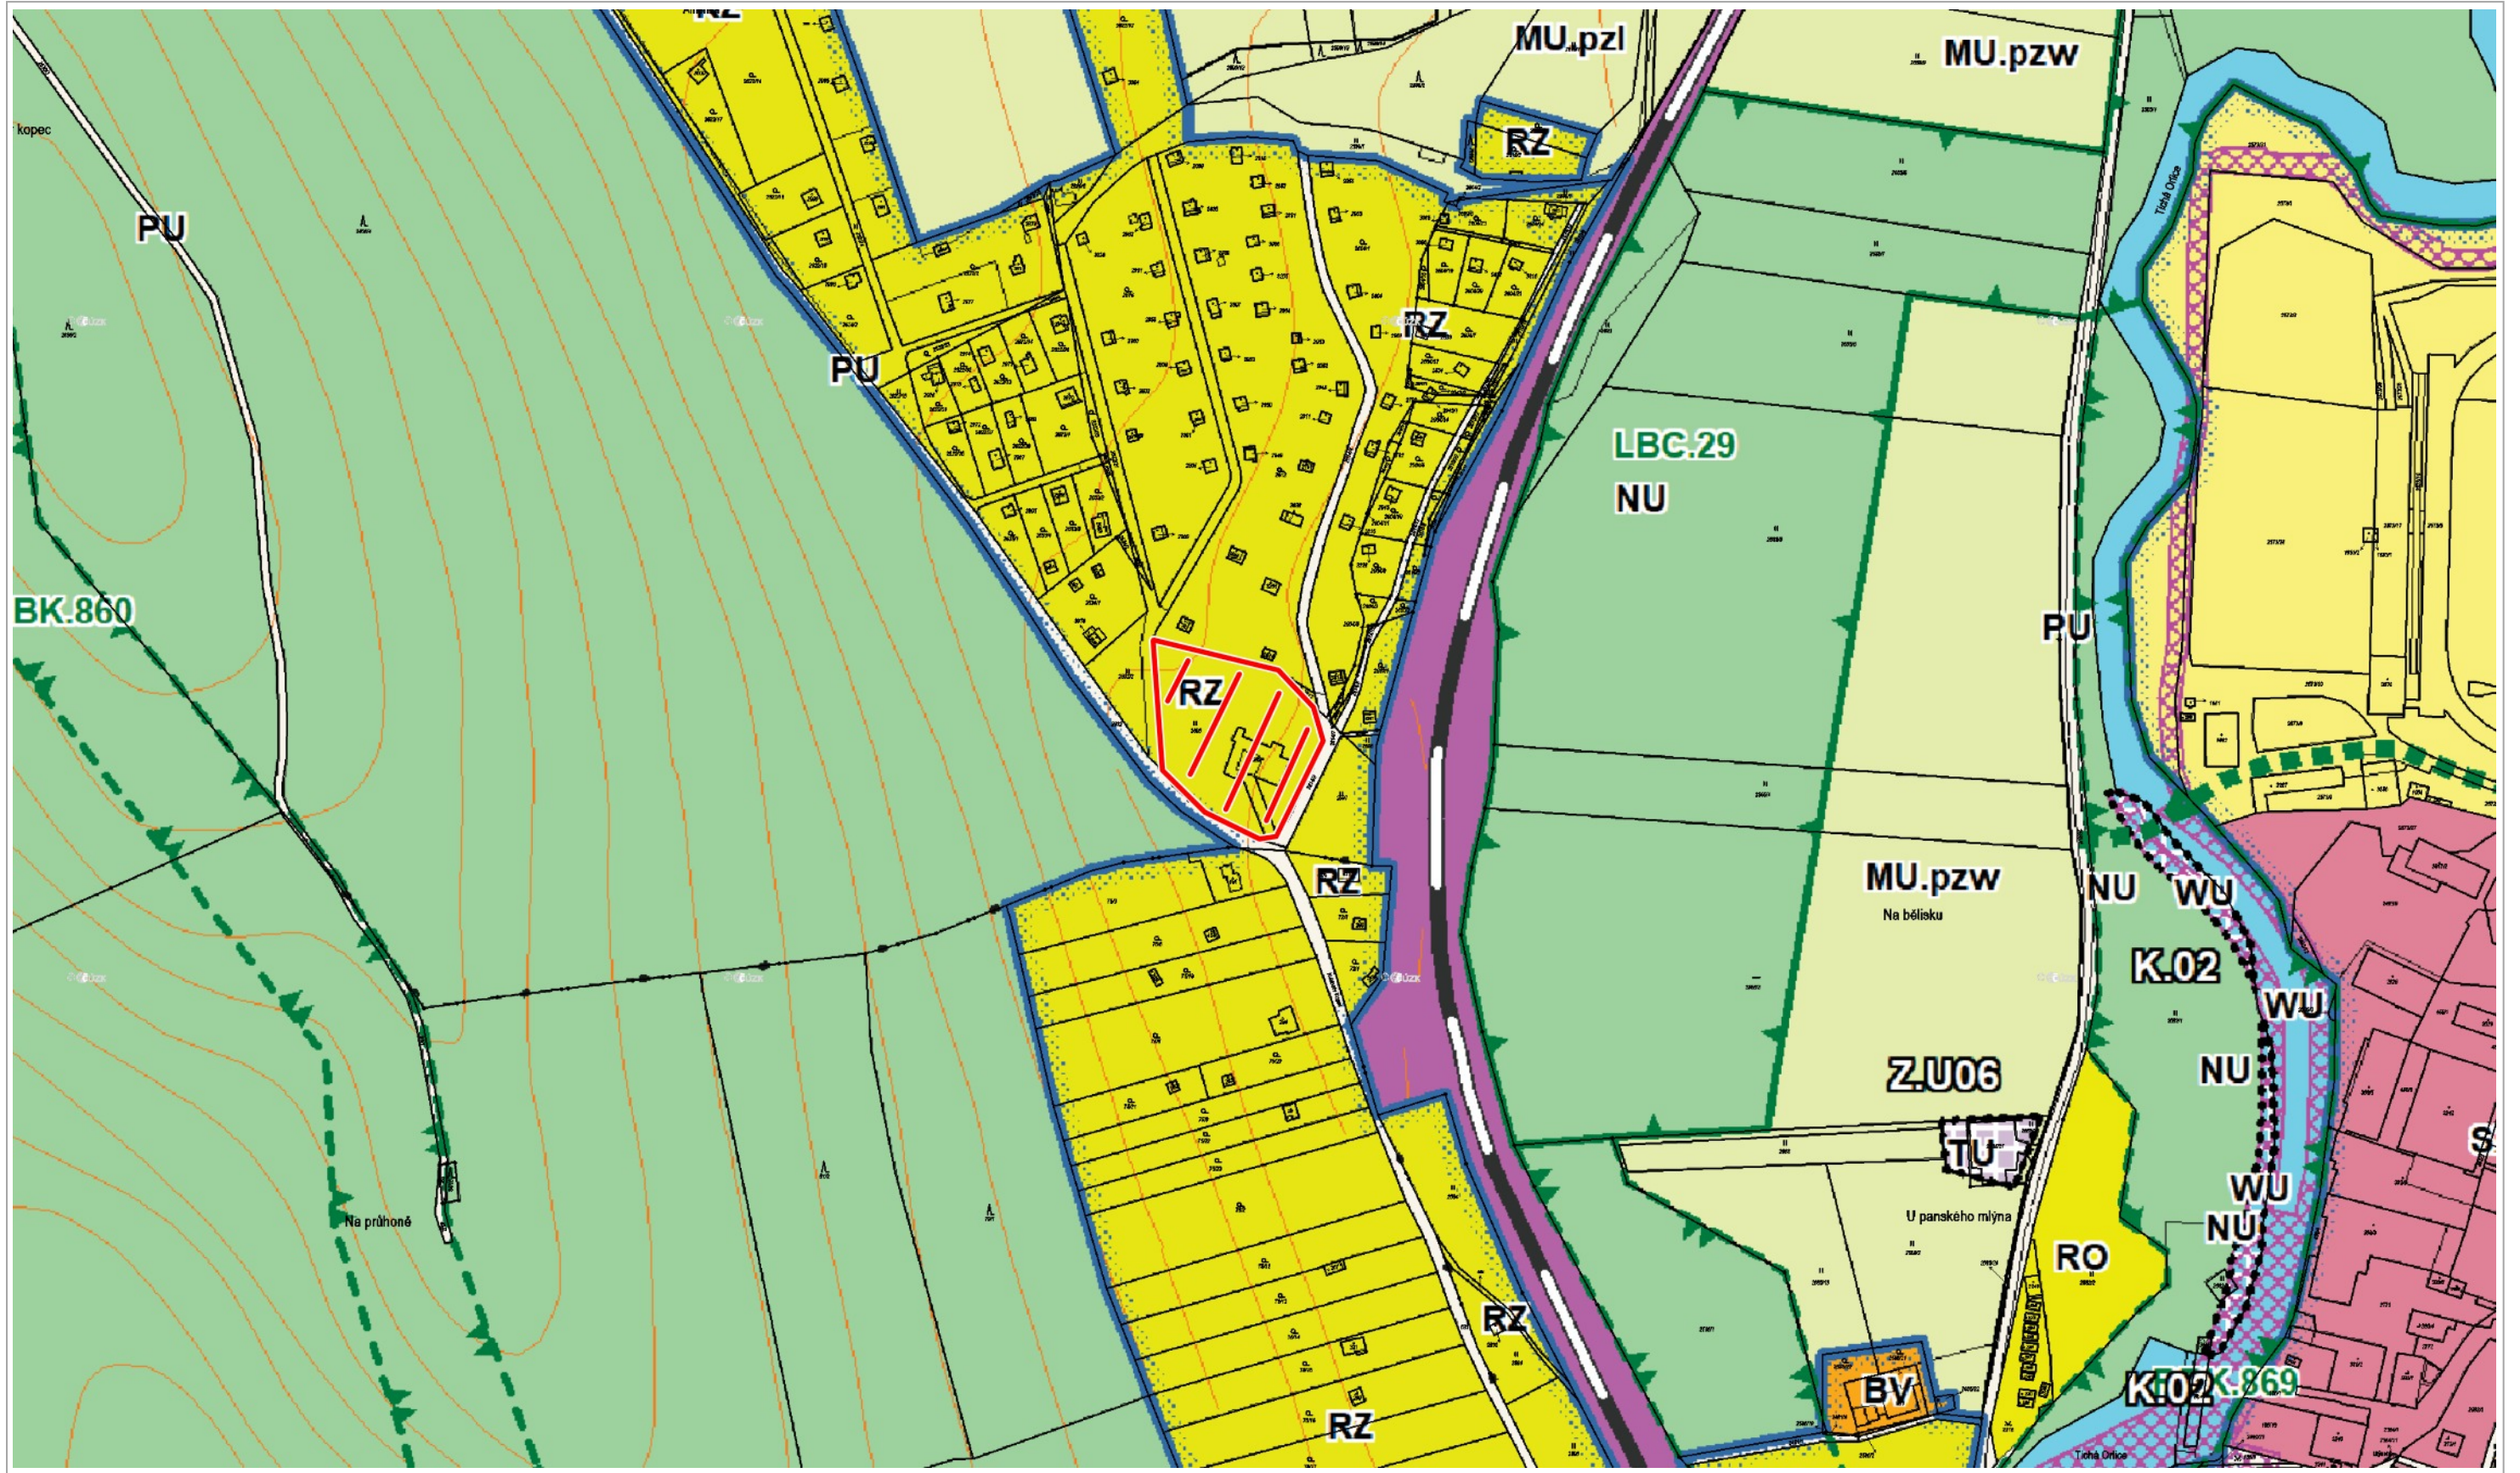

0 50 m 100 m

1 : 2 500

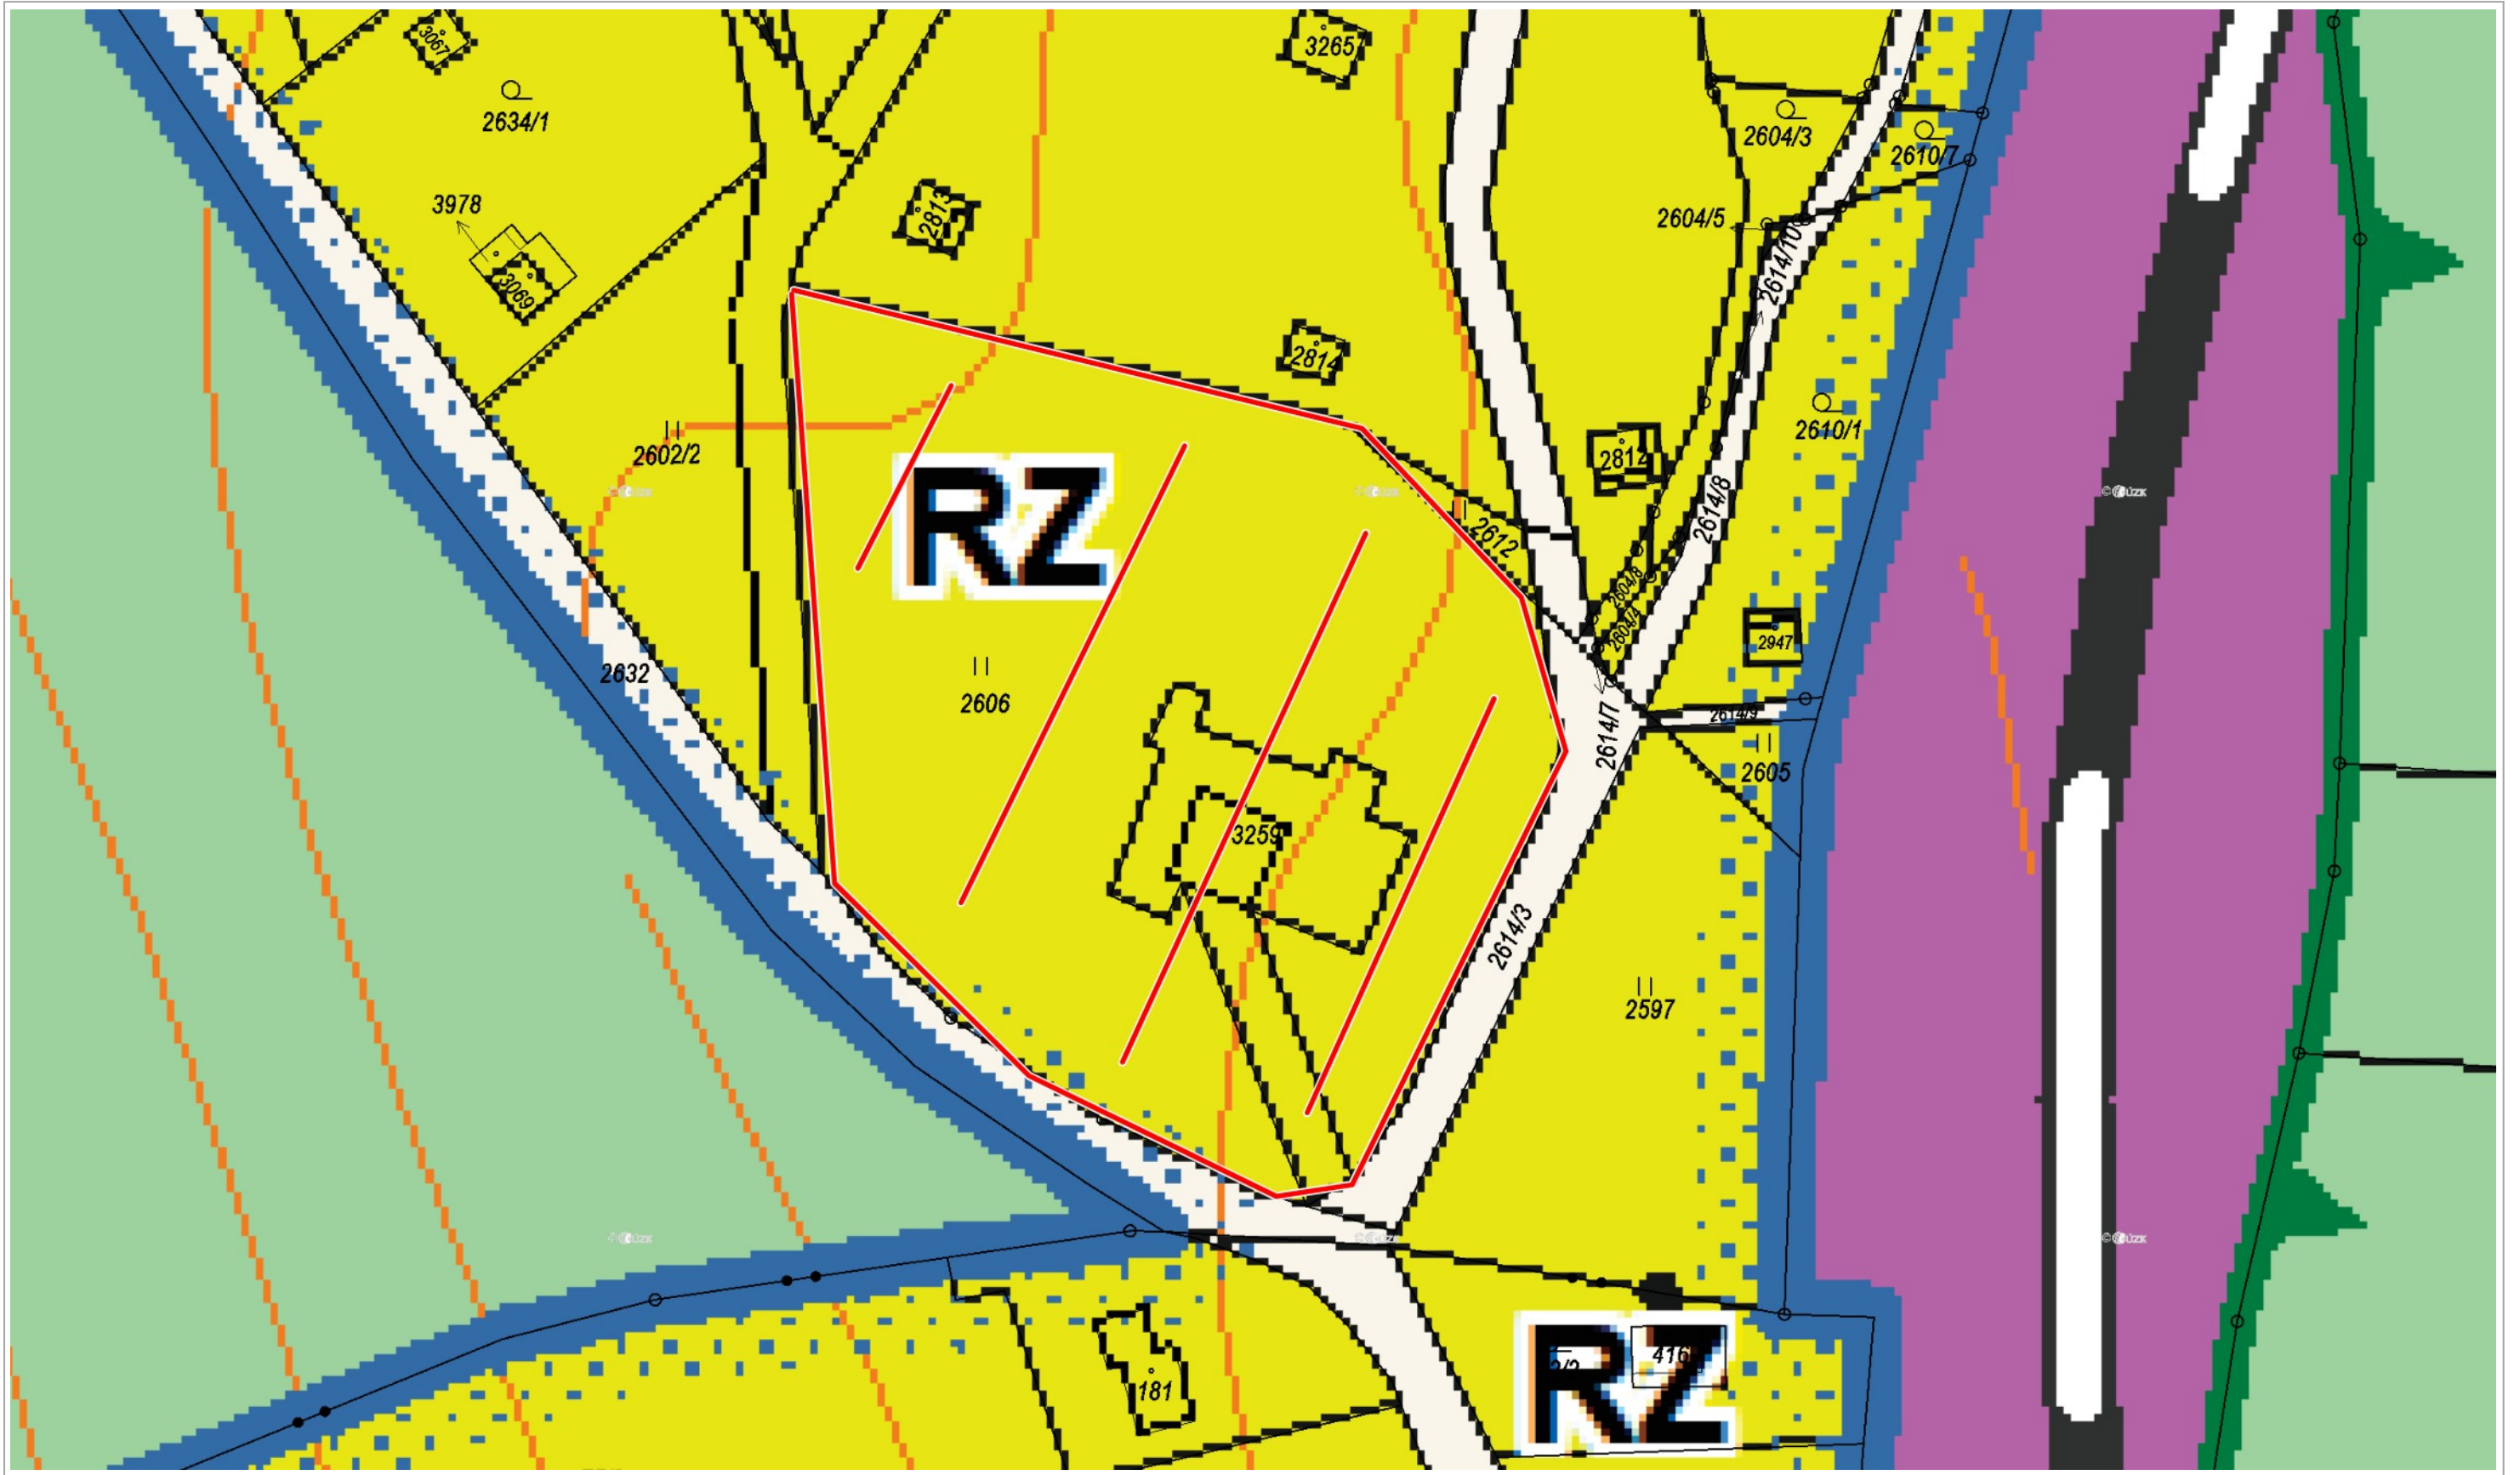

# PLOCHY S ROZDÍLNÝM ZPŮSOBEM VYUŽITÍ

| stabilizované<br>plochy | plochy<br>změn | územní<br>rezervy |
|-------------------------|----------------|-------------------|
| BH                      |                |                   |
| BH.1                    | BH.1           |                   |
| BI                      | BI             |                   |
| BV                      | BV             |                   |
| BV.1                    |                |                   |
| RH                      |                |                   |
| RZ                      |                |                   |
| RZ.1                    |                |                   |
| RO                      | RO             |                   |
| OV                      | OV             |                   |
| OK.1                    | OK.1           |                   |
| OK.2                    |                |                   |
| OS                      | OS             |                   |
| OH                      |                |                   |
| SC                      |                |                   |
|                         | SC.1           |                   |
| SM                      | SM             |                   |
|                         | SM.1           |                   |
| SV                      | SV             |                   |
| SX                      | SX             |                   |
| DS                      | DS             | RO1               |
| DD                      |                |                   |
| DI                      | DI             |                   |

BYDLENÍ  
hromadné

BYDLENÍ  
hromadné - specifické

BYDLENÍ  
individuální

BYDLENÍ  
venkovské

BYDLENÍ  
venkovské - specifické

REKREACE  
rekreace hromadná - rekreační areály

REKREACE  
zahrádkářské osady

REKREACE  
zahrádkářské osady - specifické

REKREACE  
oddechové plochy

OBČANSKÉ VYBAVENÍ  
veřejné

OBČANSKÉ VYBAVENÍ  
komerční - specifické 1

OBČANSKÉ VYBAVENÍ  
komerční - specifické 2

OBČANSKÉ VYBAVENÍ  
sport

OBČANSKÉ VYBAVENÍ  
hřbitovy

PLOCHY SMÍŠENÉ OBYTNÉ  
centrální

PLOCHY SMÍŠENÉ OBYTNÉ  
centrální - specifické

PLOCHY SMÍŠENÉ OBYTNÉ  
městské

PLOCHY SMÍŠENÉ OBYTNÉ  
městské - specifické


PLOCHY SMÍŠENÉ OBYTNÉ  
venkovské

PLOCHY SMÍŠENÉ OBYTNÉ  
jiné

DOPRAVA  
silniční

DOPRAVA  
dražní

DOPRAVA

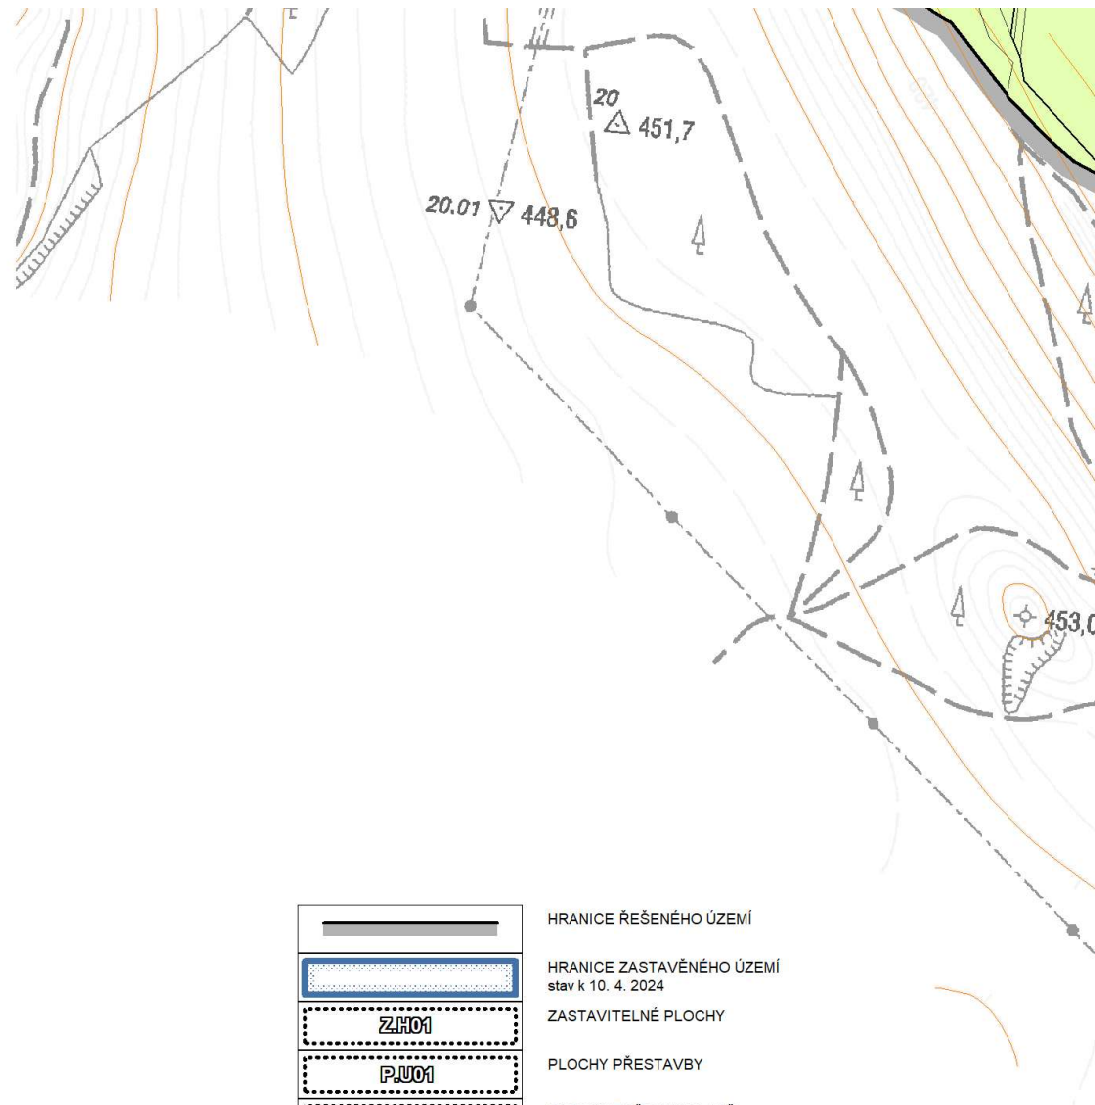

|          |
|----------|
|          |
| ZH01     |
| PU01     |
| K01      |
| CNZ.D100 |

HRANICE ŘEŠENÉHO ÚZEMÍ

HRANICE ZASTAVĚNÉHO ÚZEMÍ  
stav k 10. 4. 2024

ZASTAVITELNÉ PLOCHY

PLOCHY PŘESTAVBY

PLOCHY ZMĚN V KRAJINĚ

KORIDOR Z NADŘAŽENÉ DOKUMENTACE

|      |      |      |
|------|------|------|
|      |      |      |
| DL   | DL   |      |
| DL.1 |      |      |
| TU   | TU   |      |
| VL   | VL   | R.03 |
| VD   | VD   |      |
| VZ   | VZ   |      |
| VZ.1 | VZ.1 |      |
| VE   | VE   |      |
| PU   | PU   | R.02 |
|      | PX   |      |
| ZP   | ZP   |      |
|      | ZP.1 |      |
| ZZ   | ZZ   |      |
| ZO   |      |      |
| ZK   |      |      |
| XZ   |      |      |
| WU   | WU   |      |
| AU   |      |      |
| LU   |      |      |
| NU   | NU   |      |
| MU.i | MU.i |      |

|                                                       |
|-------------------------------------------------------|
| dražni                                                |
| DOPRAVA<br>letecká                                    |
| DOPRAVA<br>letecká - specifická                       |
| TECHNICKÁ INFRASTRUKTURA<br>všeobecná                 |
| VÝROBA<br>lehká                                       |
| VÝROBA<br>drobná a služby                             |
| VÝROBA<br>zemědělská a lesnická                       |
| VÝROBA<br>zemědělská a lesnická - specifická          |
| VÝROBA<br>energie z obnovitelných zdrojů              |
| VEŘEJNÁ PROSTRANSTVÍ<br>všeobecná                     |
| VEŘEJNÁ PROSTRANSTVÍ<br>jiná                          |
| ZELEŇ<br>parky a parkově upravené plochy              |
| ZELEŇ<br>parky a parkově upravené plochy - specifické |
| ZELEŇ<br>zahrady a sady                               |
| ZELEŇ<br>ochranné a izolační                          |
| ZELEŇ<br>krajinná                                     |
| PLOCHY SPECIFICKÉ<br>zvláštního určení                |
| PLOCHY VODNÍ A VODOHOSPODÁŘSKÉ<br>všeobecné           |
| PLOCHY ZEMĚDĚLSKÉ<br>všeobecné                        |
| PLOCHY LESNÍ<br>všeobecné                             |
| PLOCHY PŘÍRODNÍ<br>všeobecné                          |
| PLOCHY SMÍŠENÉ NEZASTAVĚNÉHO ÚZEMÍ                    |

Význam indexů funkcí zastoupených  
v plochách smíšených nezastavěného území:  
p = přírodní priority  
z = zemědělství extenzivní  
l = lesnictví extenzivní  
w = vodohospodářské zájmy  
r = rekreace nepobytová  
k = kulturně historické zájmy  
e = erozně ohrožené



KONTUR Z NÁVRÁŽENÉ DOKUMENTACE

stav návrh

## DOPRAVNÍ INFRASTRUKTURA

|  |  |                                      |
|--|--|--------------------------------------|
|  |  | SILNICE I. A III. TŘÍDY              |
|  |  | ŽELEZNIČNÍ TRATĚ                     |
|  |  | KOMUNIKACE PRO PĚŠÍ<br>(pouze návrh) |
|  |  | CYKLOSTEZKY<br>(pouze návrh)         |

## ÚZEMNÍ SYSTÉM EKOLOGICKÉ STABILITY

|  |  |                           |
|--|--|---------------------------|
|  |  | LOKÁLNÍ BIOKORIDORY       |
|  |  | LOKÁLNÍ BIOCENTRA         |
|  |  | REGIONÁLNÍ BIOKORIDORY    |
|  |  | REGIONÁLNÍ BIOCENTRA      |
|  |  | NADREGIONÁLNÍ BIOKORIDORY |

## PROTIPOVODŇOVÁ OCHRANA

|  |  |                         |
|--|--|-------------------------|
|  |  | PROTIPOVODŇOVÁ OPATŘENÍ |
|--|--|-------------------------|



0 25 m 50 m

1 : 1 500