



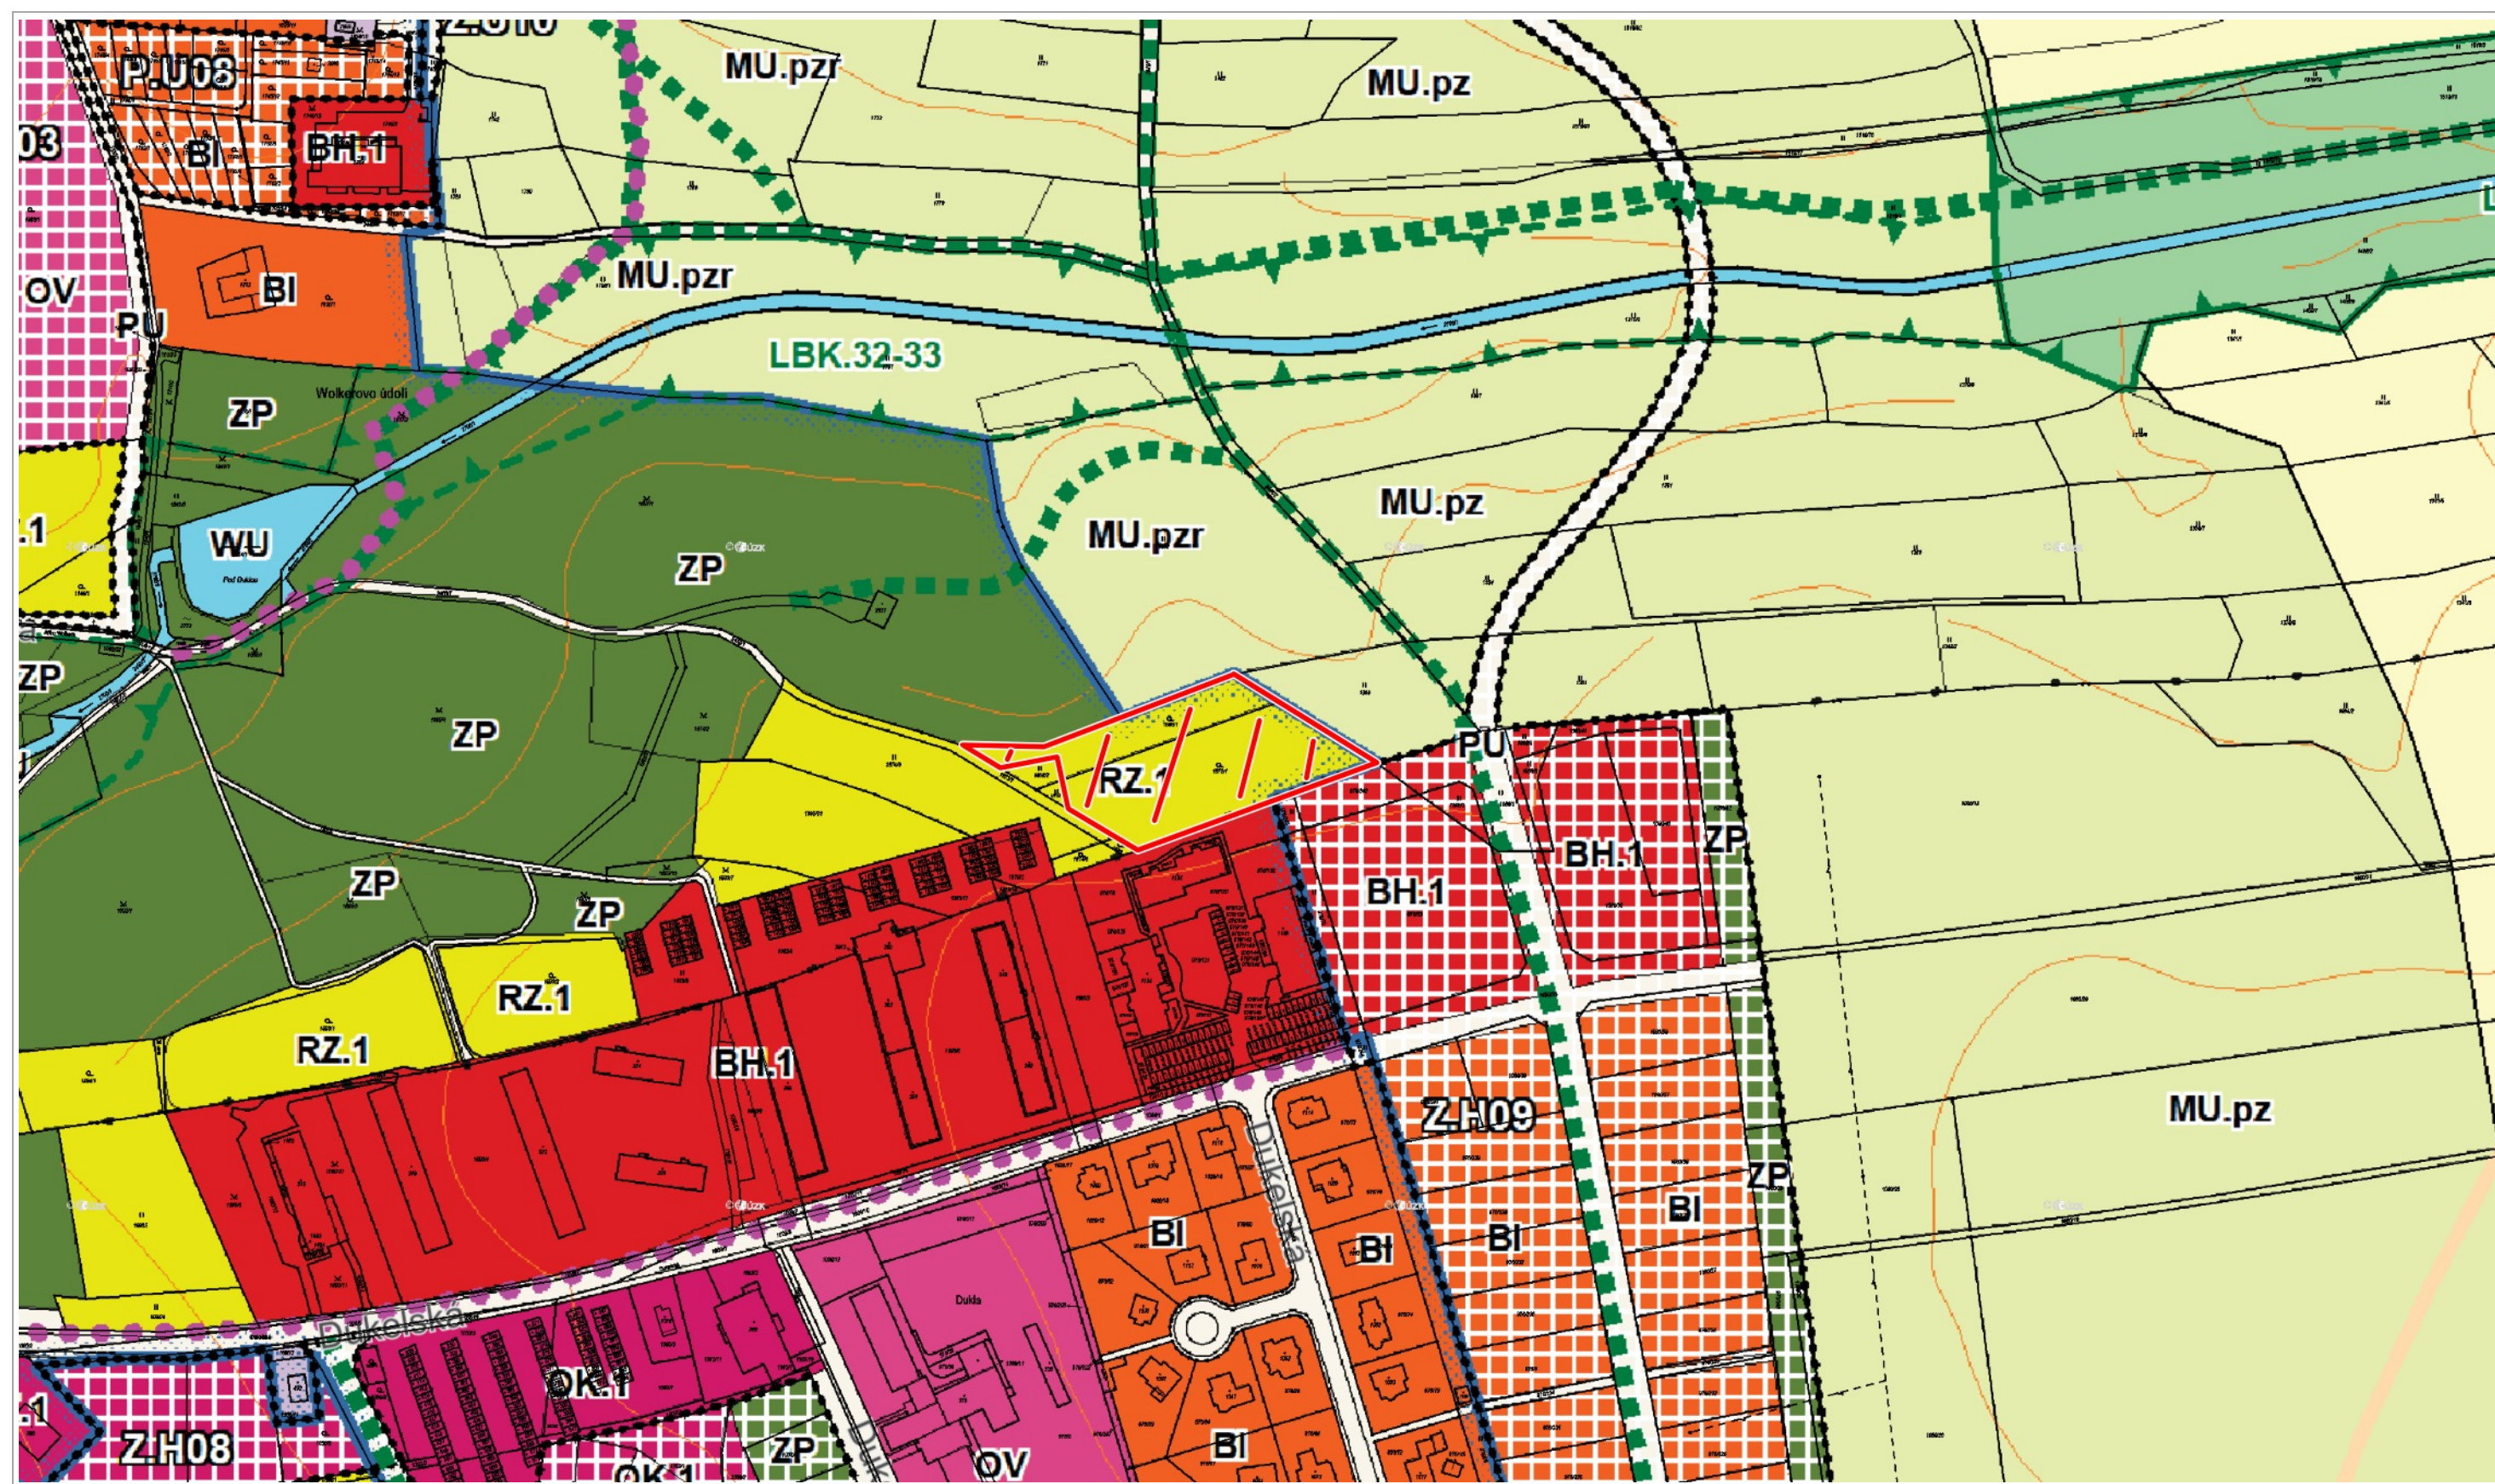


0 50 m 100 m

1 : 2 500

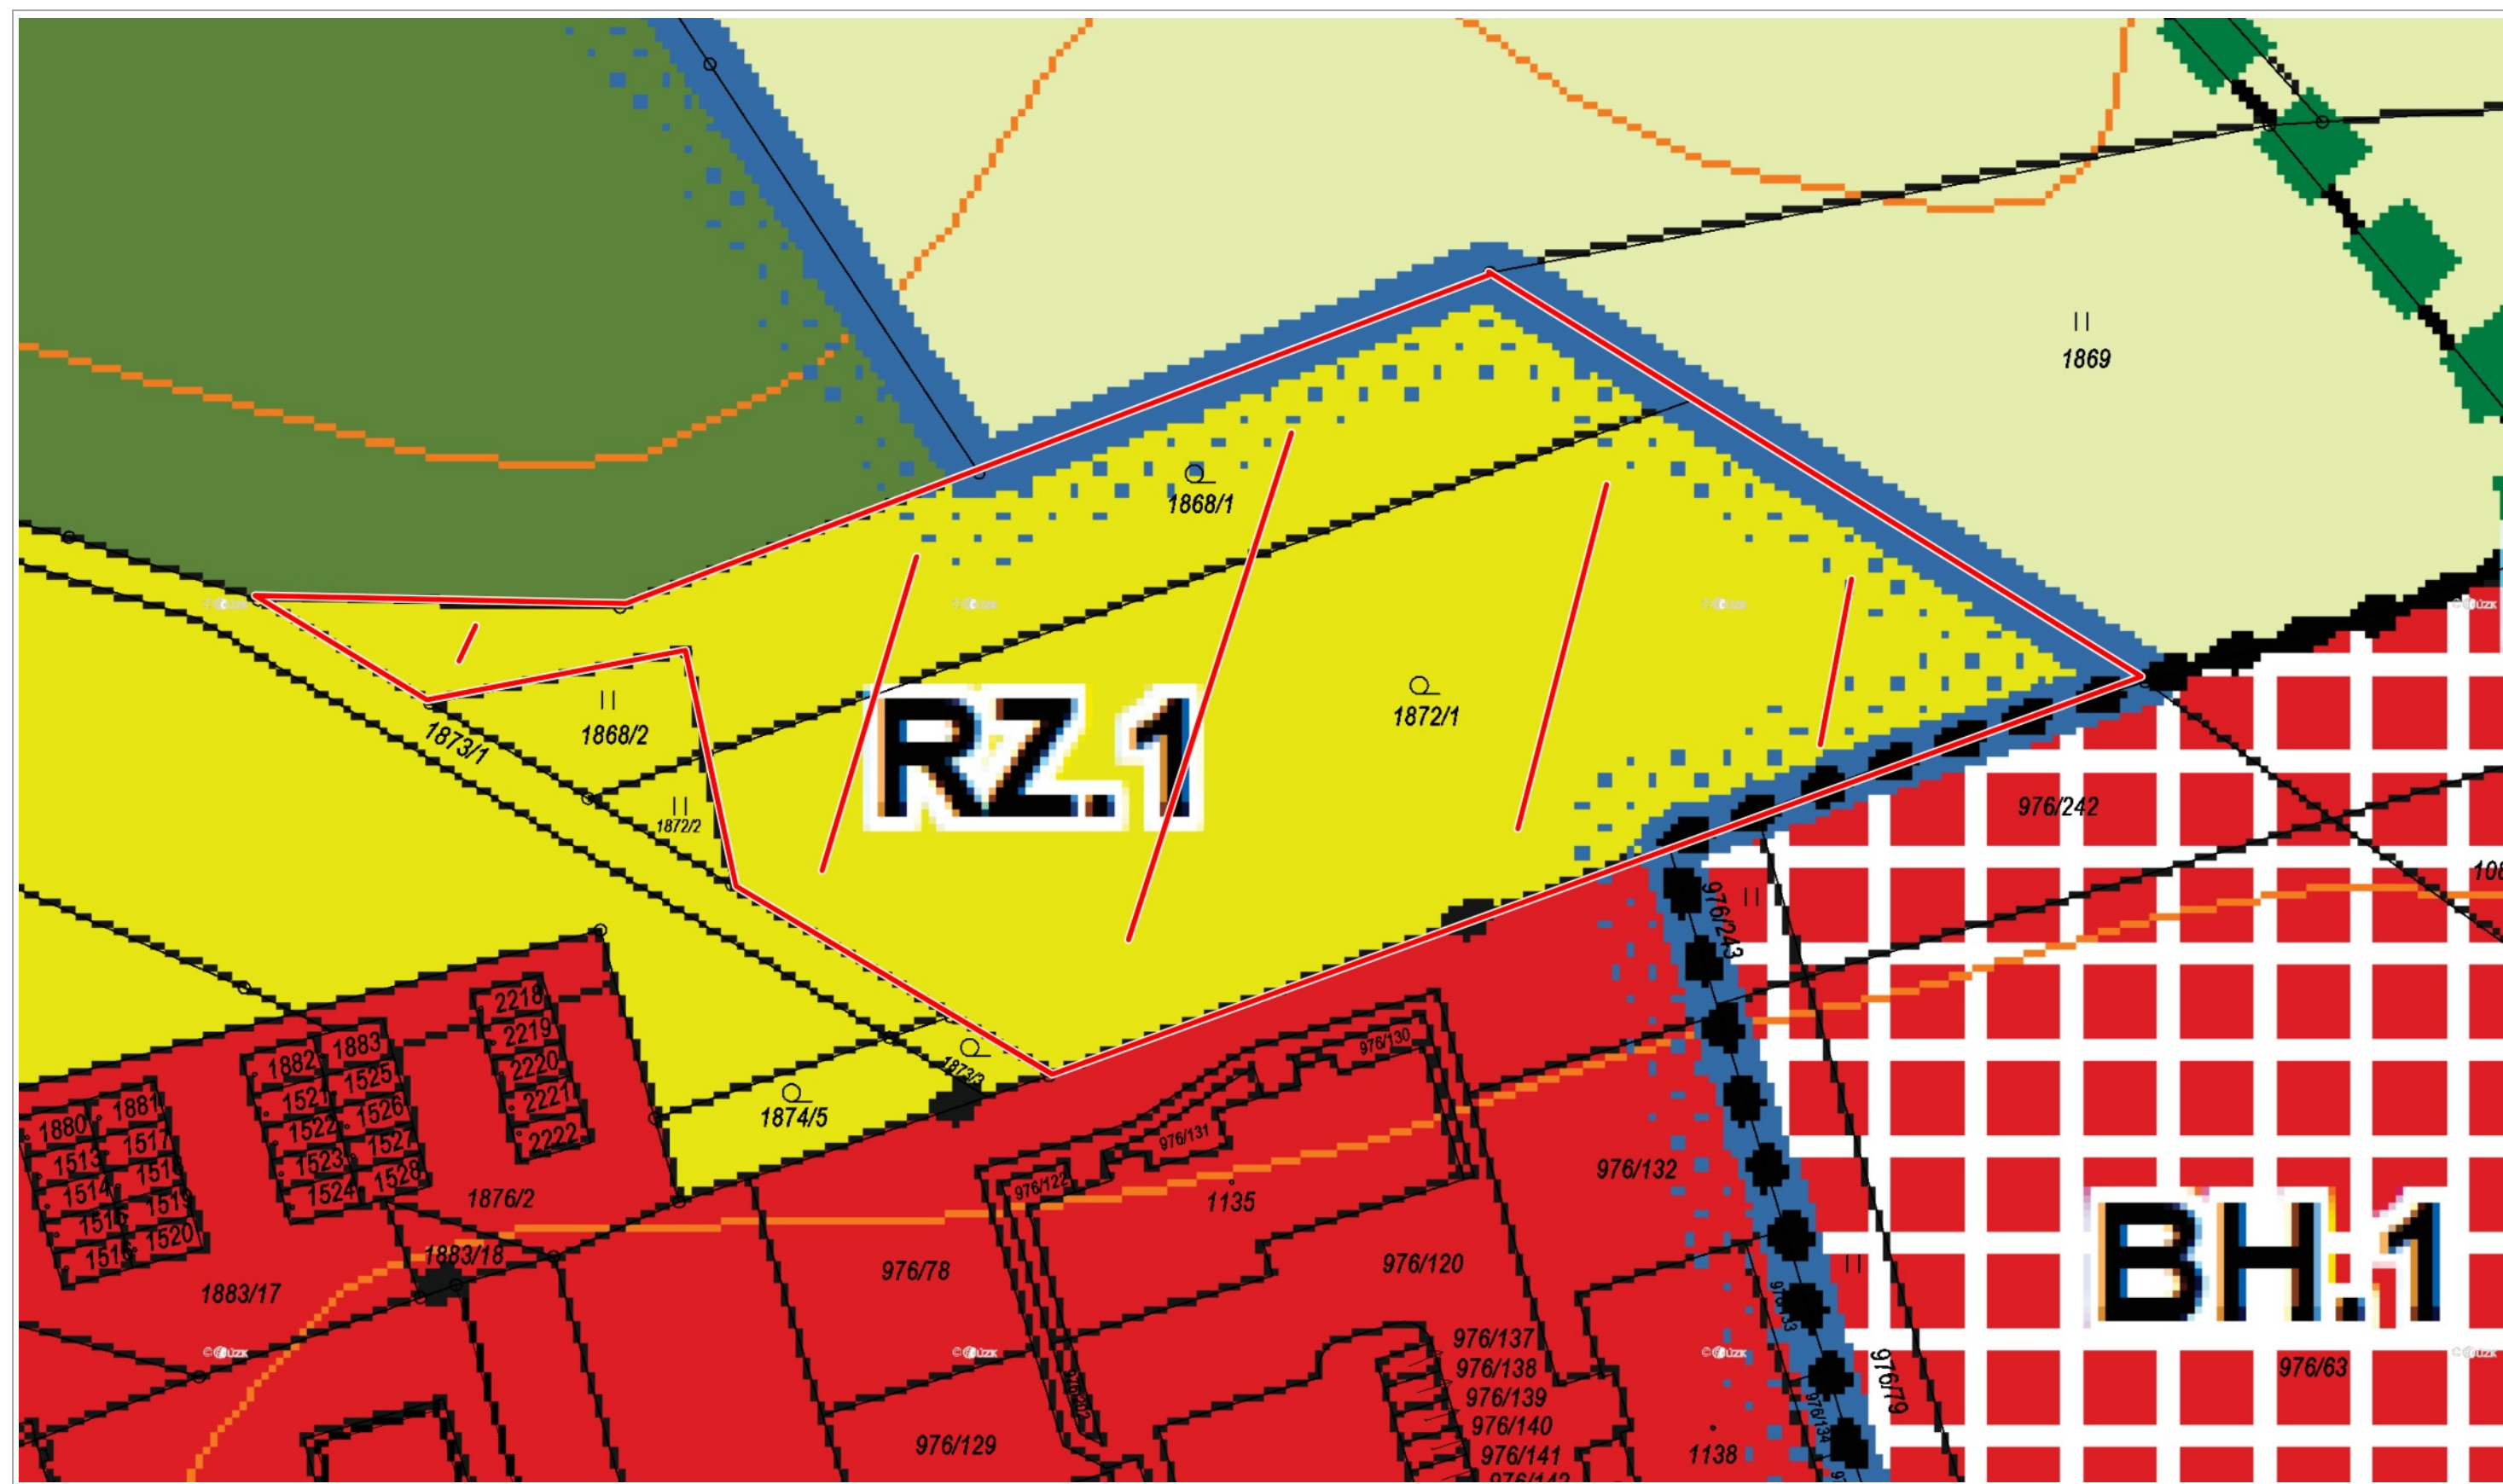

PLOCHY S ROZDÍLNÝM ZPŮSOBEM VYUŽITÍ

stabilizované plochy	plochy změn	územní rezervy	
BH			BYDLENÍ hromadné
BH.1	BH.1		BYDLENÍ hromadné - specifické
BI	BI		BYDLENÍ individuální
BV	BV		BYDLENÍ venkovské
BV.1			BYDLENÍ venkovské - specifické
RH			REKREACE rekreace hromadná - rekreační areály
RZ			REKREACE zahrádkářské osady
RZ.1			REKREACE zahrádkářské osady - specifické
RO	RO		REKREACE oddechové plochy
OV	OV		OBČANSKÉ VYBAVENÍ veřejné
OK.1	OK.1		OBČANSKÉ VYBAVENÍ komerční - specifické 1
OK.2			OBČANSKÉ VYBAVENÍ komerční - specifické 2
OS	OS		OBČANSKÉ VYBAVENÍ sport
OH			OBČANSKÉ VYBAVENÍ hřbitovy
SC			PLOCHY SMÍŠENÉ OBYTNÉ centrální
	SC.1		PLOCHY SMÍŠENÉ OBYTNÉ centrální - specifické
SM	SM		PLOCHY SMÍŠENÉ OBYTNÉ městské
	SM.1		PLOCHY SMÍŠENÉ OBYTNÉ městské - specifické
SV	SV		PLOCHY SMÍŠENÉ OBYTNÉ venkovské
SX	SX		PLOCHY SMÍŠENÉ OBYTNÉ jiné
DS	DS	RO1	DOPRAVA silniční
DD			DOPRAVA dražní
			DOPRAVA

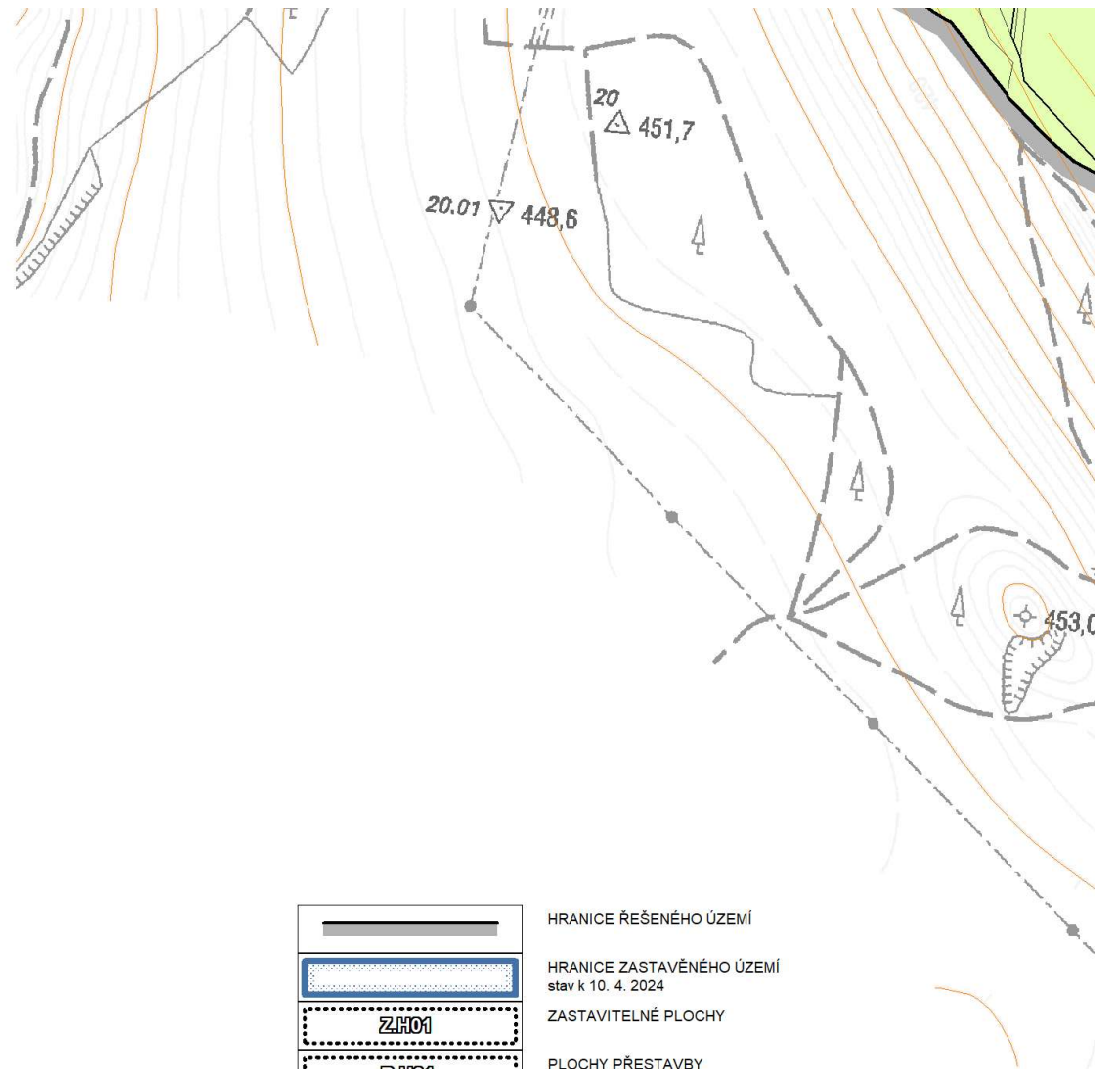

	HRANICE ŘEŠENÉHO ÚZEMÍ
	HRANICE ZASTAVĚNÉHO ÚZEMÍ stav k 10. 4. 2024
	ZASTAVITELNÉ PLOCHY
	PLOCHY PŘESTAVBY
	PLOCHY ZMĚN V KRAJINĚ
	KORIDOR Z NADŘÁZENÉ DOKUMENTACE

DL	DL	
DL.1		
TU	TU	
VL	VL	R.03
VD	VD	
VZ	VZ	
VZ.1	VZ.1	
VE	VE	
PU	PU	R.02
	PX	
ZP	ZP	
	ZP.1	
ZZ	ZZ	
ZO		
ZK		
XZ		
WU	WU	
AU		
LU		
NU	NU	
MU.i	MU.i	

dražni
DOPRAVA letecká
DOPRAVA letecká - specifická
TECHNICKÁ INFRASTRUKTURA všeobecná
VÝROBA lehká
VÝROBA drobná a služby
VÝROBA zemědělská a lesnická
VÝROBA zemědělská a lesnická - specifická
VÝROBA energie z obnovitelných zdrojů
VEŘEJNÁ PROSTRANSTVÍ všeobecná
VEŘEJNÁ PROSTRANSTVÍ jiná
ZELEŇ parky a parkově upravené plochy
ZELEŇ parky a parkově upravené plochy - specifické
ZELEŇ zahrady a sady
ZELEŇ ochranné a izolační
ZELEŇ krajinná
PLOCHY SPECIFICKÉ zvláštního určení
PLOCHY VODNÍ A VODOHOSPODÁŘSKÉ všeobecné
PLOCHY ZEMĚDĚLSKÉ všeobecné
PLOCHY LESNÍ všeobecné
PLOCHY PŘÍRODNÍ všeobecné
PLOCHY SMÍŠENÉ NEZASTAVĚNÉHO ÚZEMÍ

Význam indexů funkcí zastoupených
v plochách smíšených nezastavěného území:
p = přírodní priority
z = zemědělství extenzivní
l = lesnictví extenzivní
w = vodohospodářské zájmy
r = rekreace nepobytová
k = kulturně historické zájmy
e = erozně ohrožené



KONTROVA ZNAPRAVENÉ DOKUMENTACE

stav návrh

DOPRAVNÍ INFRASTRUKTURA

		SILNICE I. A III. TŘÍDY
		ŽELEZNIČNÍ TRATĚ
		KOMUNIKACE PRO PĚŠÍ (pouze návrh)
		CYKLOSTEZKY (pouze návrh)

ÚZEMNÍ SYSTÉM EKOLOGICKÉ STABILITY

		LOKÁLNÍ BIOKORIDORY
		LOKÁLNÍ BIOCENTRA
		REGIONÁLNÍ BIOKORIDORY
		REGIONÁLNÍ BIOCENTRA
		NADREGIONÁLNÍ BIOKORIDORY

PROTIPOVODŇOVÁ OCHRANA

		PROTIPOVODŇOVÁ OPATŘENÍ
--	--	-------------------------



0 25 m 50 m

1 : 1 500

© Spinbox T-MAPY, Ortofoto: © ČÚZK, RÚIAN: © ČÚZK, © ČÚZK