



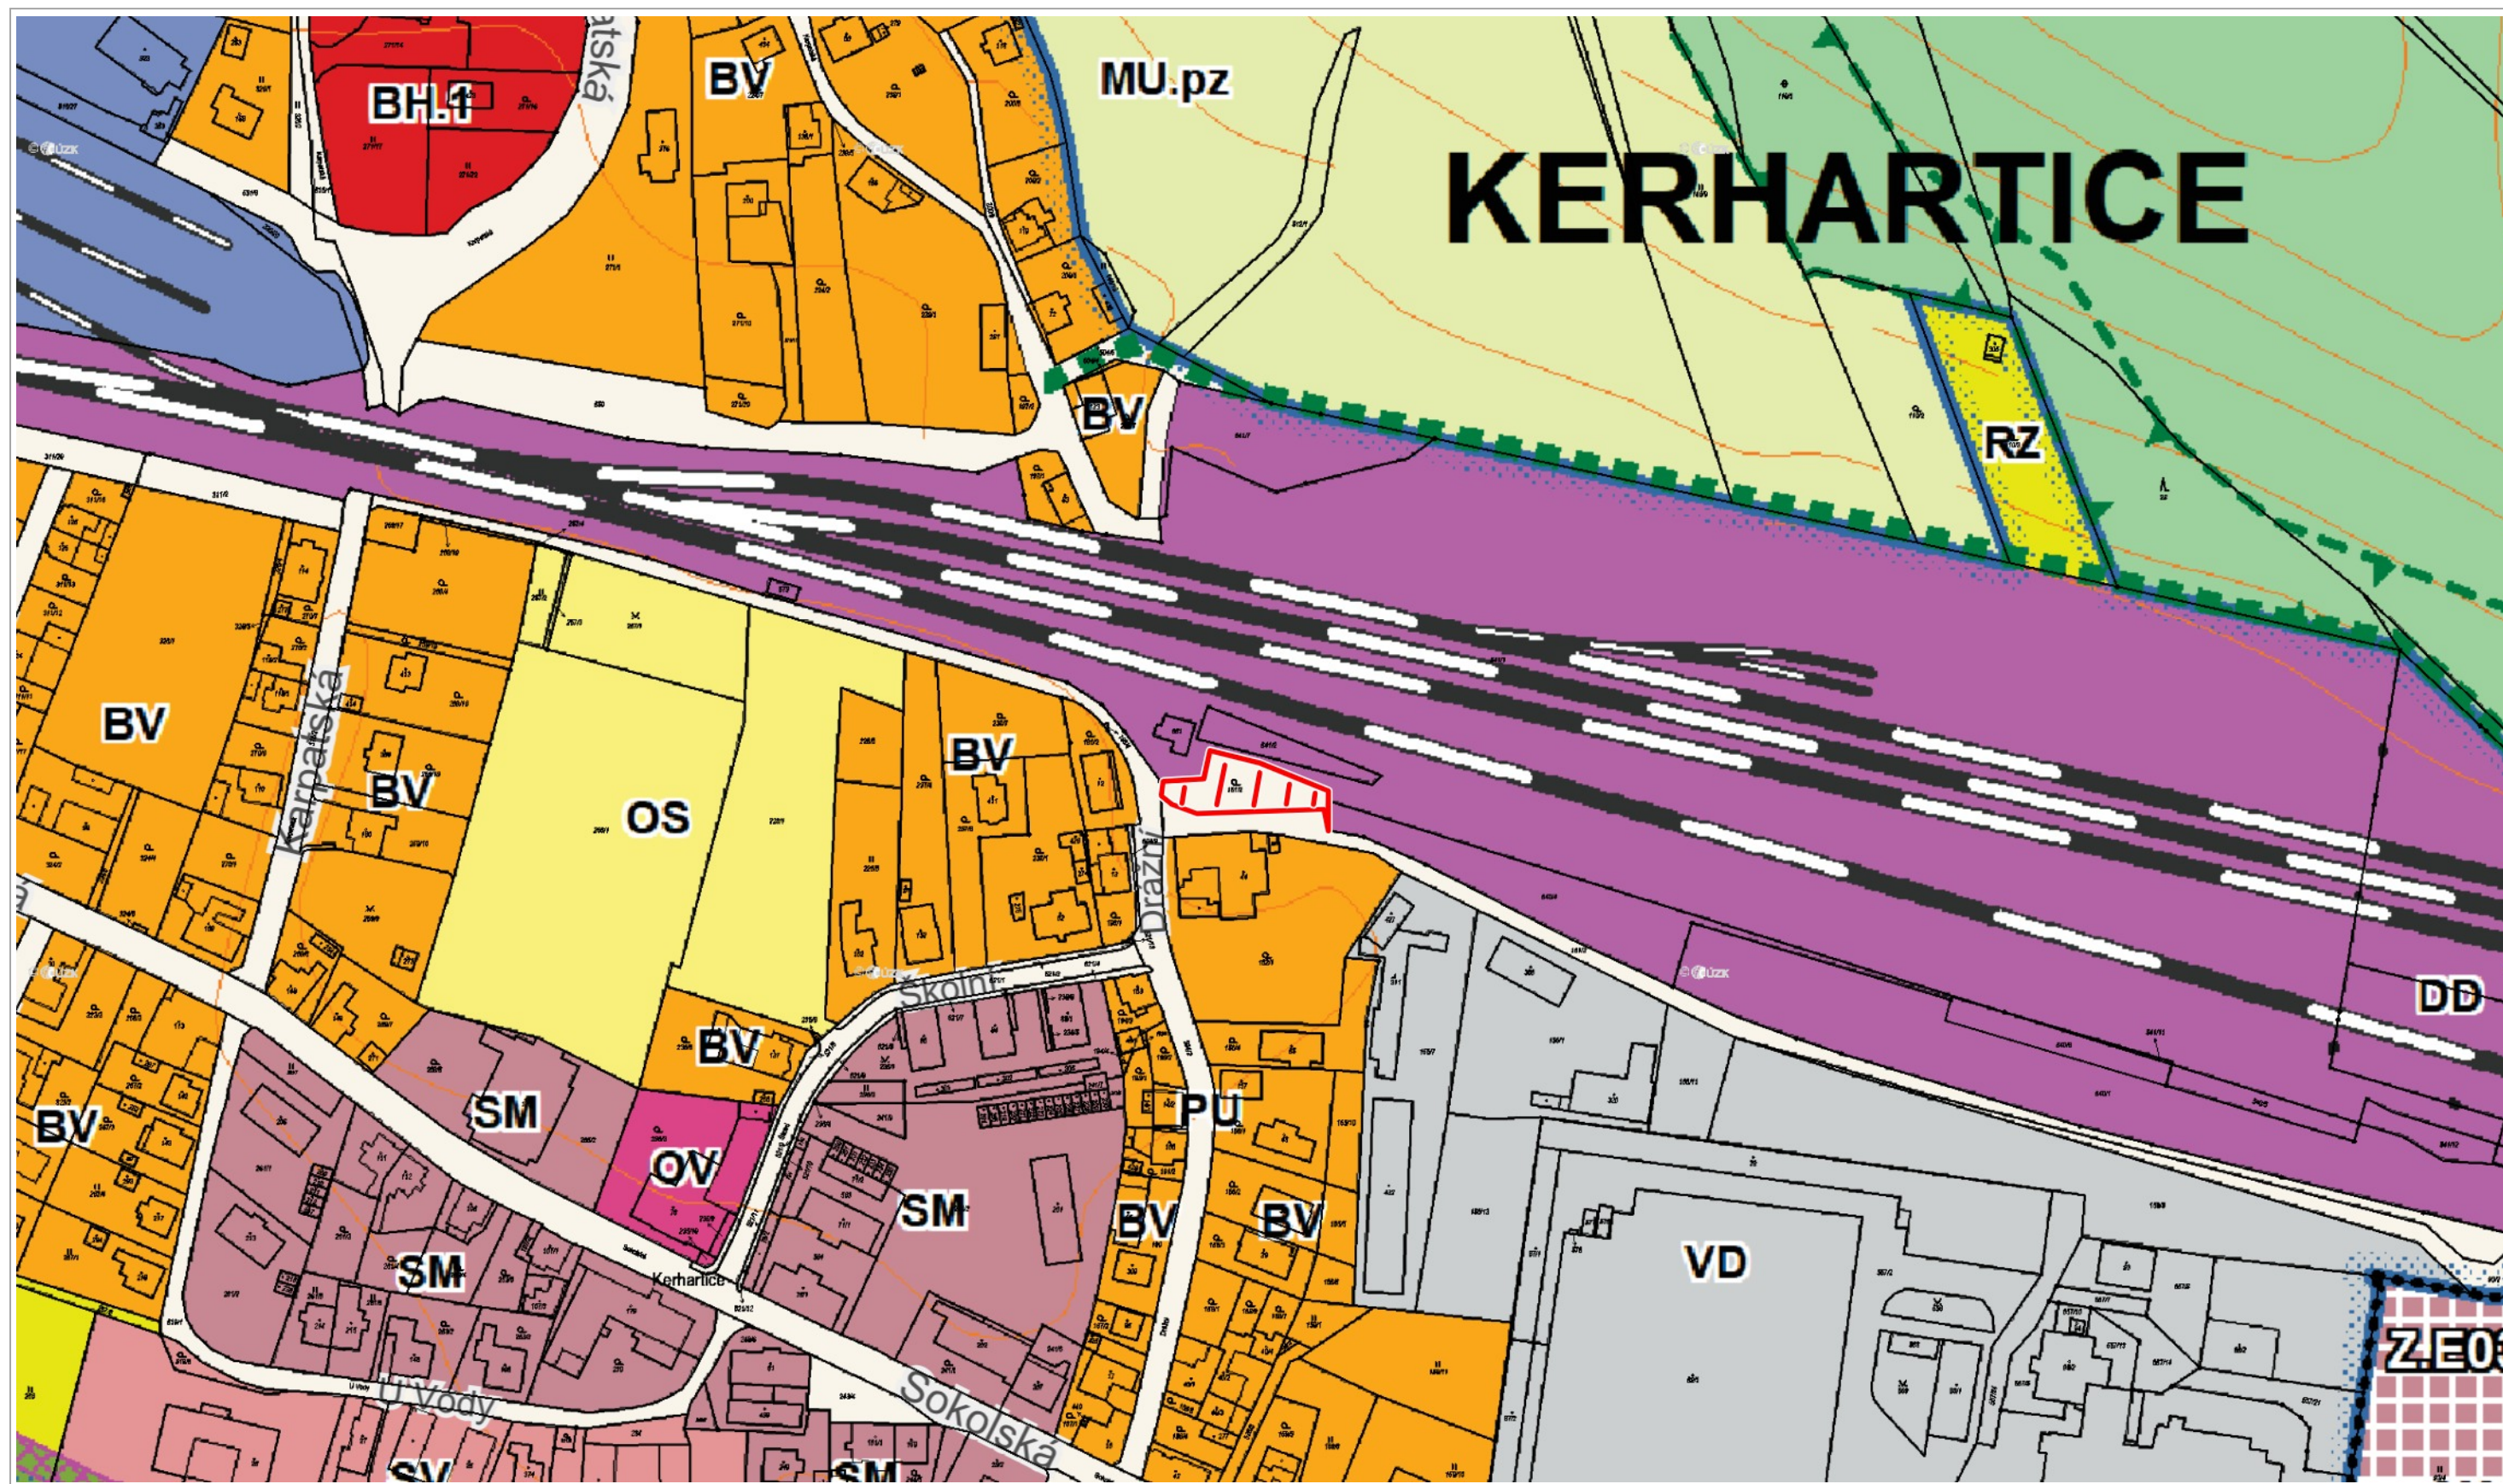

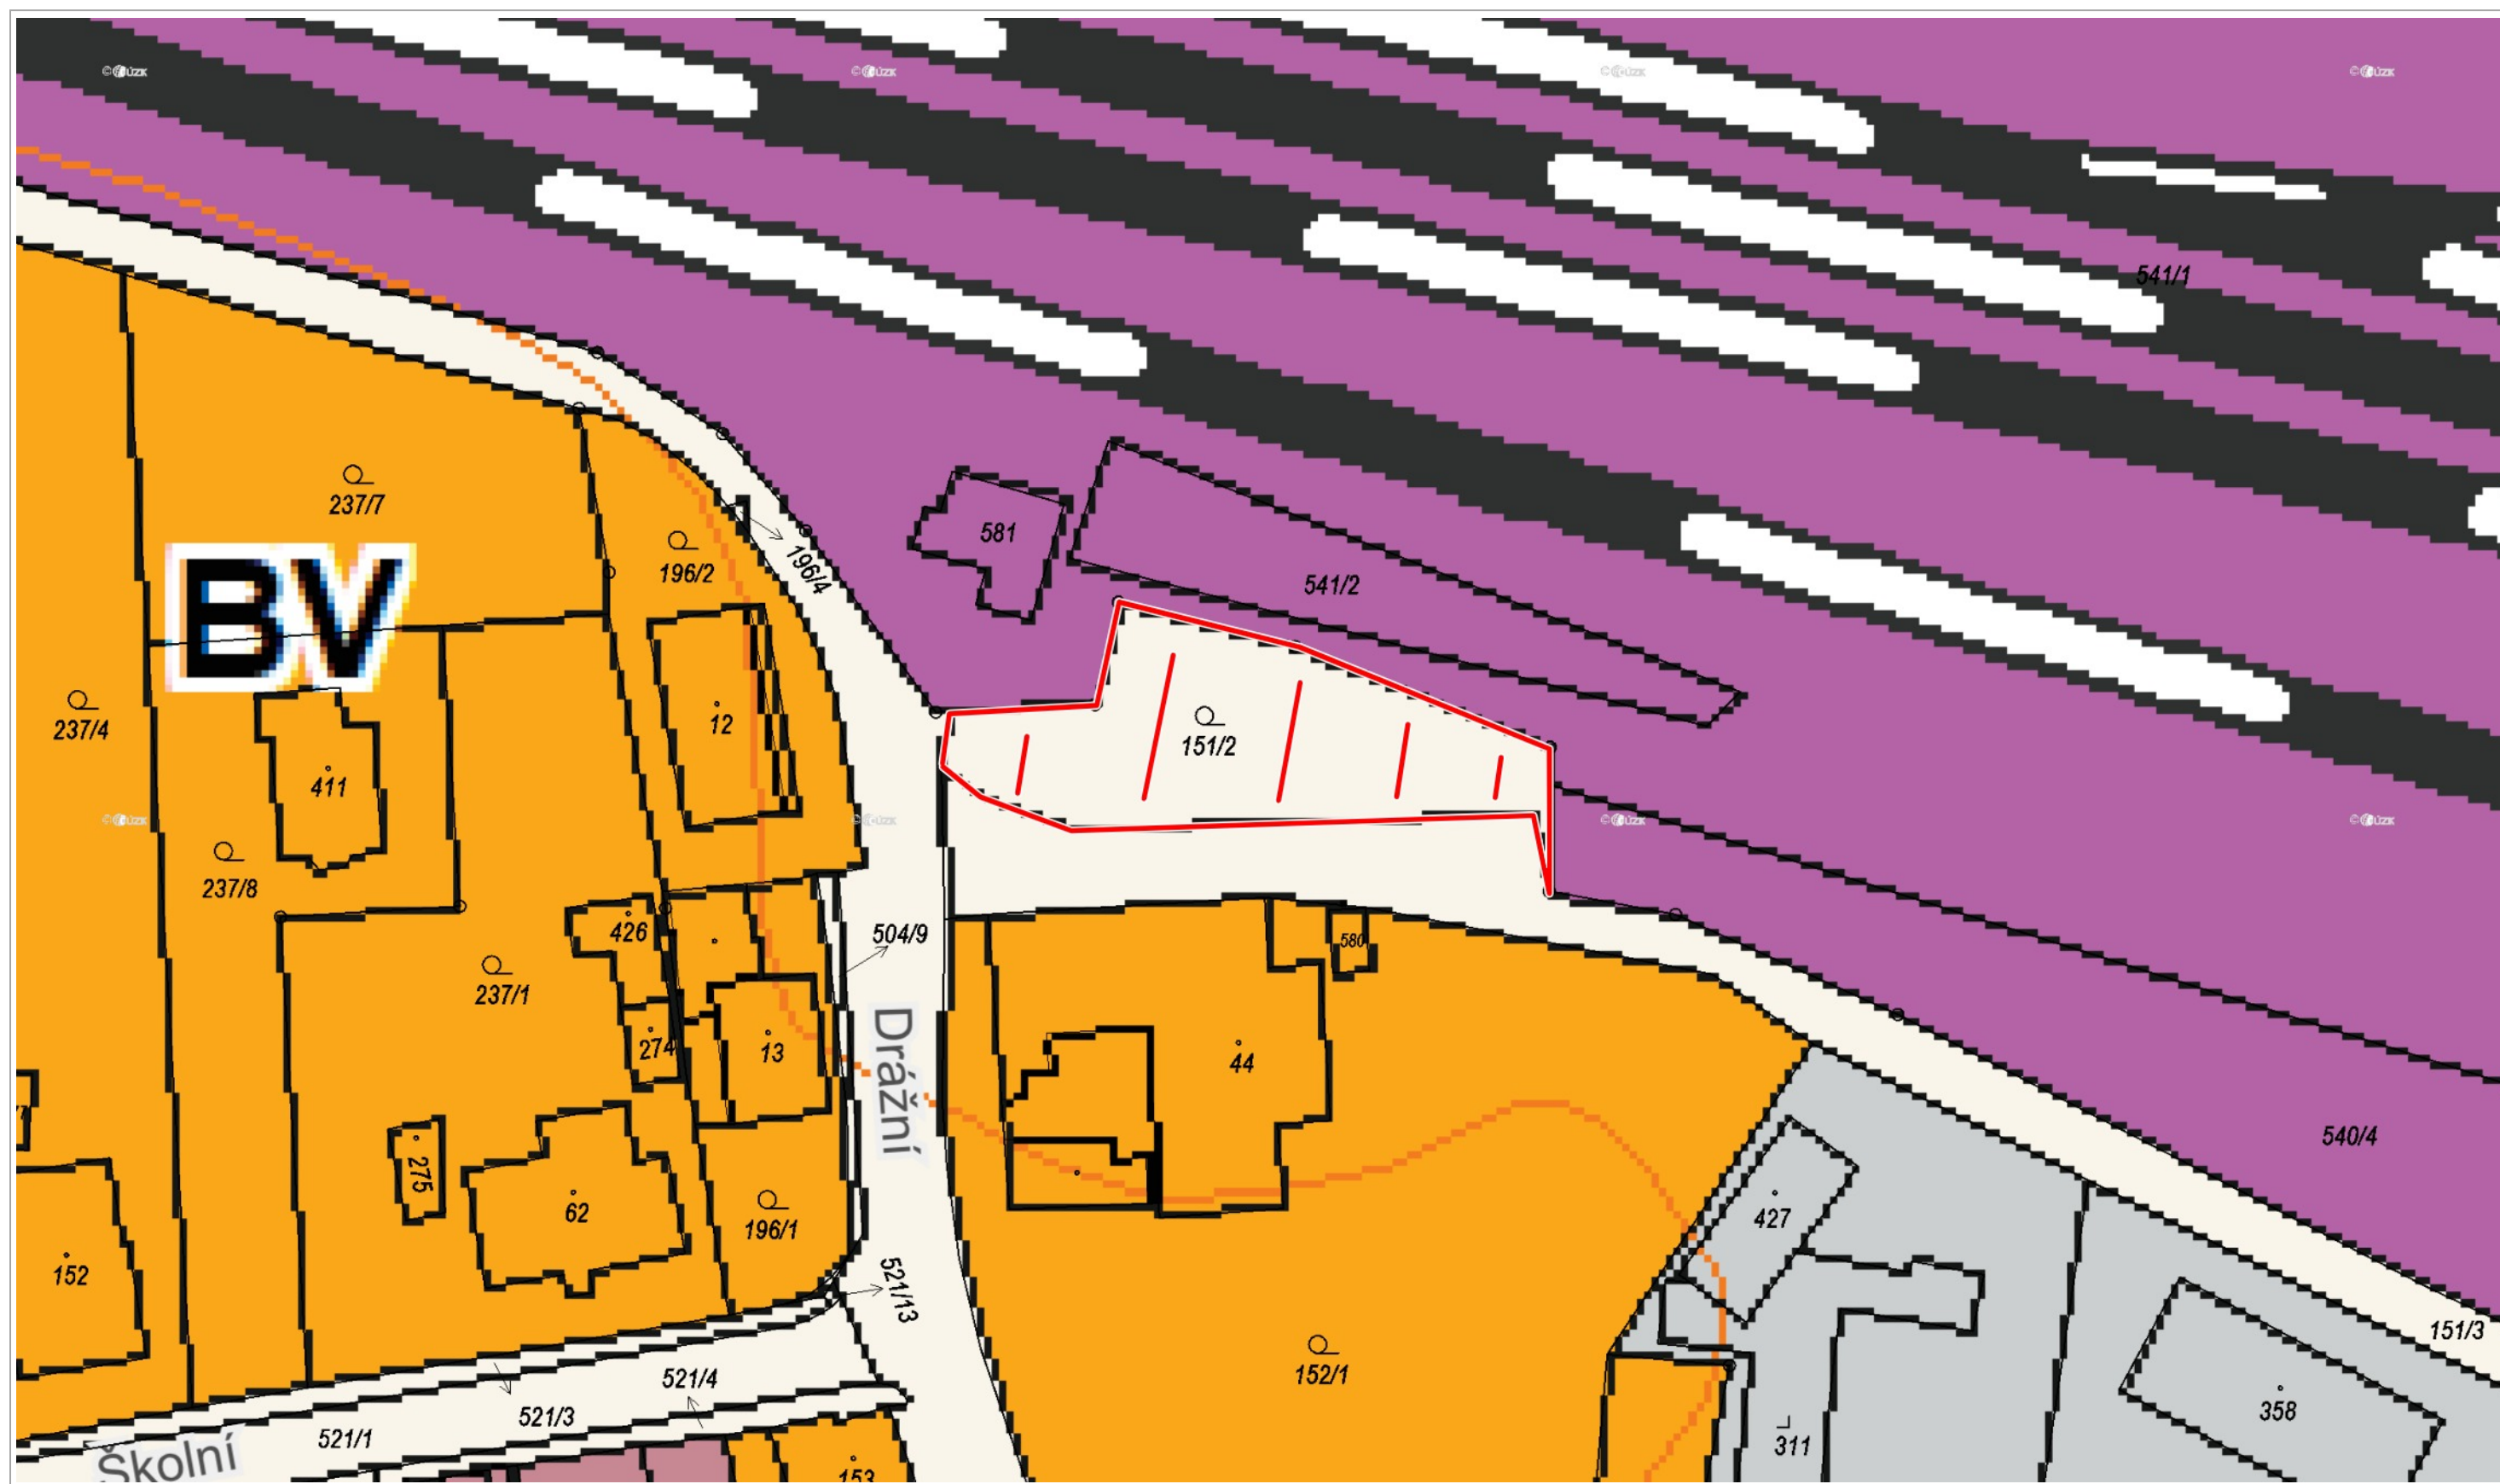

PLOCHY S ROZDÍLNÝM ZPŮSOBEM VYUŽITÍ

stabilizované plochy	plochy změn	územní rezervy
BH		
BH.1	BH.1	
BI	BI	
BV	BV	
BV.1		
RH		
RZ		
RZ.1		
RO	RO	
OV	OV	
OK.1	OK.1	
OK.2		
OS	OS	
OH		
SC		
	SC.1	
SM	SM	
	SM.1	
SV	SV	
SX	SX	
DS	DS	RO1
DD		
DI	DI	

BYDLENÍ
hromadné

BYDLENÍ
hromadné - specifické

BYDLENÍ
individuální

BYDLENÍ
venkovské

BYDLENÍ
venkovské - specifické

REKREACE
rekreace hromadná - rekreační areály

REKREACE
zahrádkářské osady

REKREACE
zahrádkářské osady - specifické

REKREACE
oddechové plochy

OBČANSKÉ VYBAVENÍ
veřejné

OBČANSKÉ VYBAVENÍ
komerční - specifické 1

OBČANSKÉ VYBAVENÍ
komerční - specifické 2

OBČANSKÉ VYBAVENÍ
sport

OBČANSKÉ VYBAVENÍ
hřbitovy

PLOCHY SMÍŠENÉ OBYTNÉ
centrální

PLOCHY SMÍŠENÉ OBYTNÉ
centrální - specifické

PLOCHY SMÍŠENÉ OBYTNÉ
městské

PLOCHY SMÍŠENÉ OBYTNÉ
městské - specifické


PLOCHY SMÍŠENÉ OBYTNÉ
venkovské

PLOCHY SMÍŠENÉ OBYTNÉ
jiné

DOPRAVA
silniční

DOPRAVA
dražní

DOPRAVA

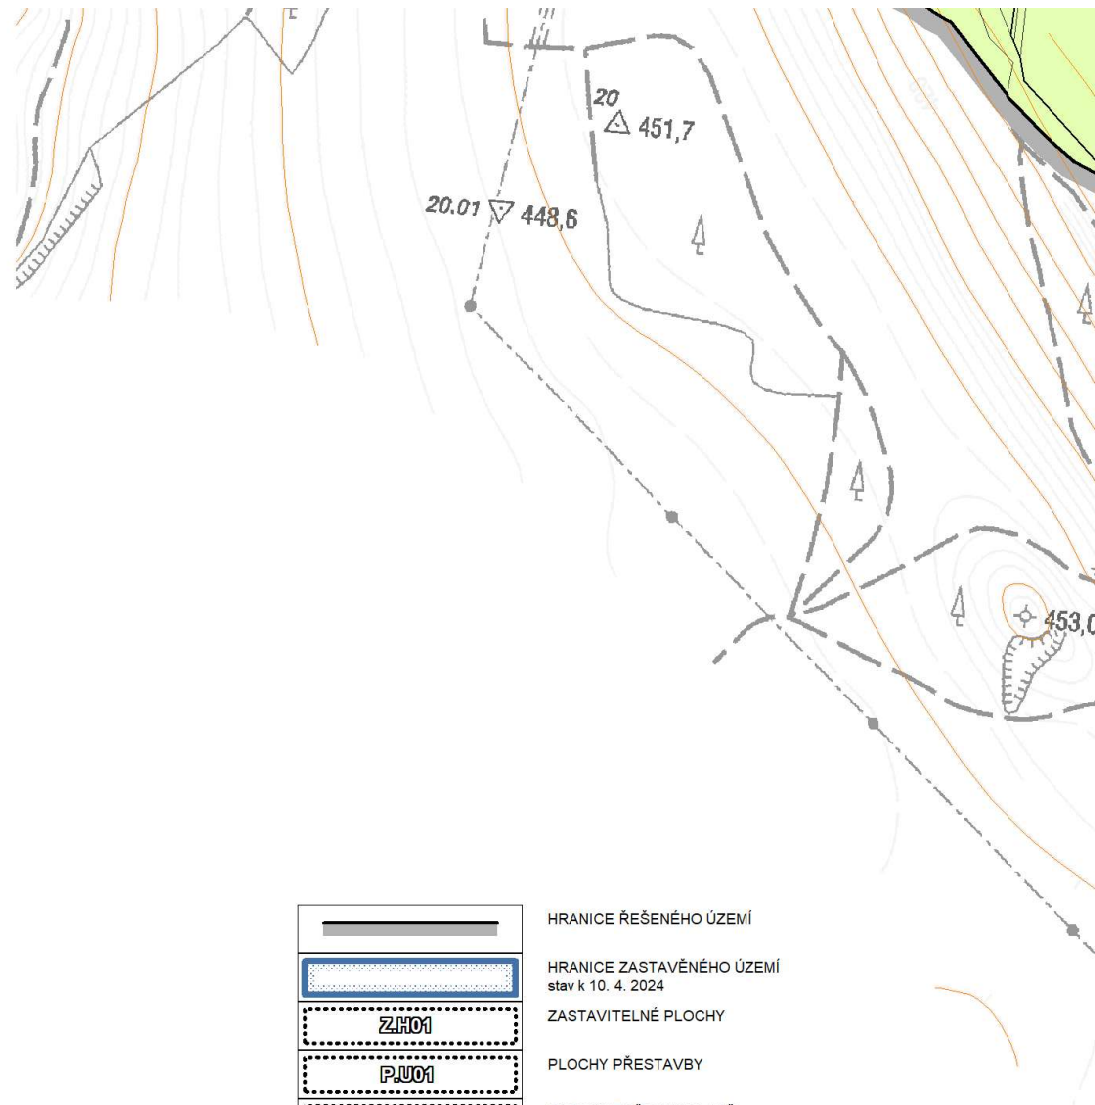

ZH01
PU01
K01
CNZ.D100

HRANICE ŘEŠENÉHO ÚZEMÍ

HRANICE ZASTAVĚNÉHO ÚZEMÍ
stav k 10. 4. 2024

ZASTAVITELNÉ PLOCHY

PLOCHY PŘESTAVBY

PLOCHY ZMĚN V KRAJINĚ

KORIDOR Z NADŘAŽENÉ DOKUMENTACE

DL	DL	
DL.1		
TU	TU	
VL	VL	R.03
VD	VD	
VZ	VZ	
VZ.1	VZ.1	
VE	VE	
PU	PU	R.02
	PX	
ZP	ZP	
	ZP.1	
ZZ	ZZ	
ZO		
ZK		
XZ		
WU	WU	
AU		
LU		
NU	NU	
MU.i	MU.i	

dražni
DOPRAVA letecká
DOPRAVA letecká - specifická
TECHNICKÁ INFRASTRUKTURA všeobecná
VÝROBA lehká
VÝROBA drobná a služby
VÝROBA zemědělská a lesnická
VÝROBA zemědělská a lesnická - specifická
VÝROBA energie z obnovitelných zdrojů
VEŘEJNÁ PROSTRANSTVÍ všeobecná
VEŘEJNÁ PROSTRANSTVÍ jiná
ZELEŇ parky a parkově upravené plochy
ZELEŇ parky a parkově upravené plochy - specifické
ZELEŇ zahrady a sady
ZELEŇ ochranné a izolační
ZELEŇ krajinná
PLOCHY SPECIFICKÉ zvláštního určení
PLOCHY VODNÍ A VODOHOSPODÁŘSKÉ všeobecné
PLOCHY ZEMĚDĚLSKÉ všeobecné
PLOCHY LESNÍ všeobecné
PLOCHY PŘÍRODNÍ všeobecné
PLOCHY SMÍŠENÉ NEZASTAVĚNÉHO ÚZEMÍ

Význam indexů funkcí zastoupených
v plochách smíšených nezastavěného území:
p = přírodní priority
z = zemědělství extenzivní
l = lesnictví extenzivní
w = vodohospodářské zájmy
r = rekreace nepobytová
k = kulturně historické zájmy
e = erozně ohrožené



KONTROVA ZNAPRAVENÉ DOKUMENTACE

stav návrh

DOPRAVNÍ INFRASTRUKTURA

		SILNICE I. A III. TŘÍDY
		ŽELEZNIČNÍ TRATĚ
		KOMUNIKACE PRO PĚŠÍ (pouze návrh)
		CYKLOSTEZKY (pouze návrh)

ÚZEMNÍ SYSTÉM EKOLOGICKÉ STABILITY

		LOKÁLNÍ BIOKORIDORY
		LOKÁLNÍ BIOCENTRA
		REGIONÁLNÍ BIOKORIDORY
		REGIONÁLNÍ BIOCENTRA
		NADREGIONÁLNÍ BIOKORIDORY

PROTIPOVODŇOVÁ OCHRANA

		PROTIPOVODŇOVÁ OPATŘENÍ
--	--	-------------------------



0 25 m 50 m

1 : 1 000