


VÝKAZ DOSAVADNÍHO A NOVÉHO STAVU ÚDAJŮ KATASTRU NEMOVITOSTÍ

Dosavadní stav				Nový stav									
Označení pozemku parc. číslem	Výměra parcely		Druh pozemku Způsob využití	Označení pozemku parc. číslem	Výměra parcely		Druh pozemku Způsob využití	Typ stavby Způsob využití	Zpús. určení výměr	Porovnání se stavem evidence právních vztahů			
	ha	m ²			ha	m ²				Díl přechází z pozemku označeného v katastru nemovitostí	dřívější poz. evidenci	Číslo listu vlastnictví	Výměra dílu
										ha	m ²		
345/5	1	34	ostat.pl. ostat.kom.	345/5		99		2	345/5	10001		99	
				345/17		45			345/5	10001		35	a
									345/13	10001		10	b
												45	
345/13	1	28	ostat.pl. ostat.kom.	345/13	1	18		2	345/13	10001	1	18	
	2	62			2	62							

Seznam souřadnic (S-JTSK)
Číslo bodu Souřadnice pro zápis do KN

Y	X	Kód kv.	Poznámka
k.ú. Hylváty (775339)			
225-57	602664.59	1075531.51	4 roh plotu
225-58	602660.65	1075541.57	4 č. značka
225-88	602660.90	1075549.73	4 č. značka
225-94	602651.24	1075541.84	4 č. značka
539-14	602678.38	1075533.00	3 č. značka
539-15	602671.68	1075531.38	3 č. značka
1	602673.61	1075537.57	4 pl.mezník
4	602668.61	1075534.21	4 hřeb

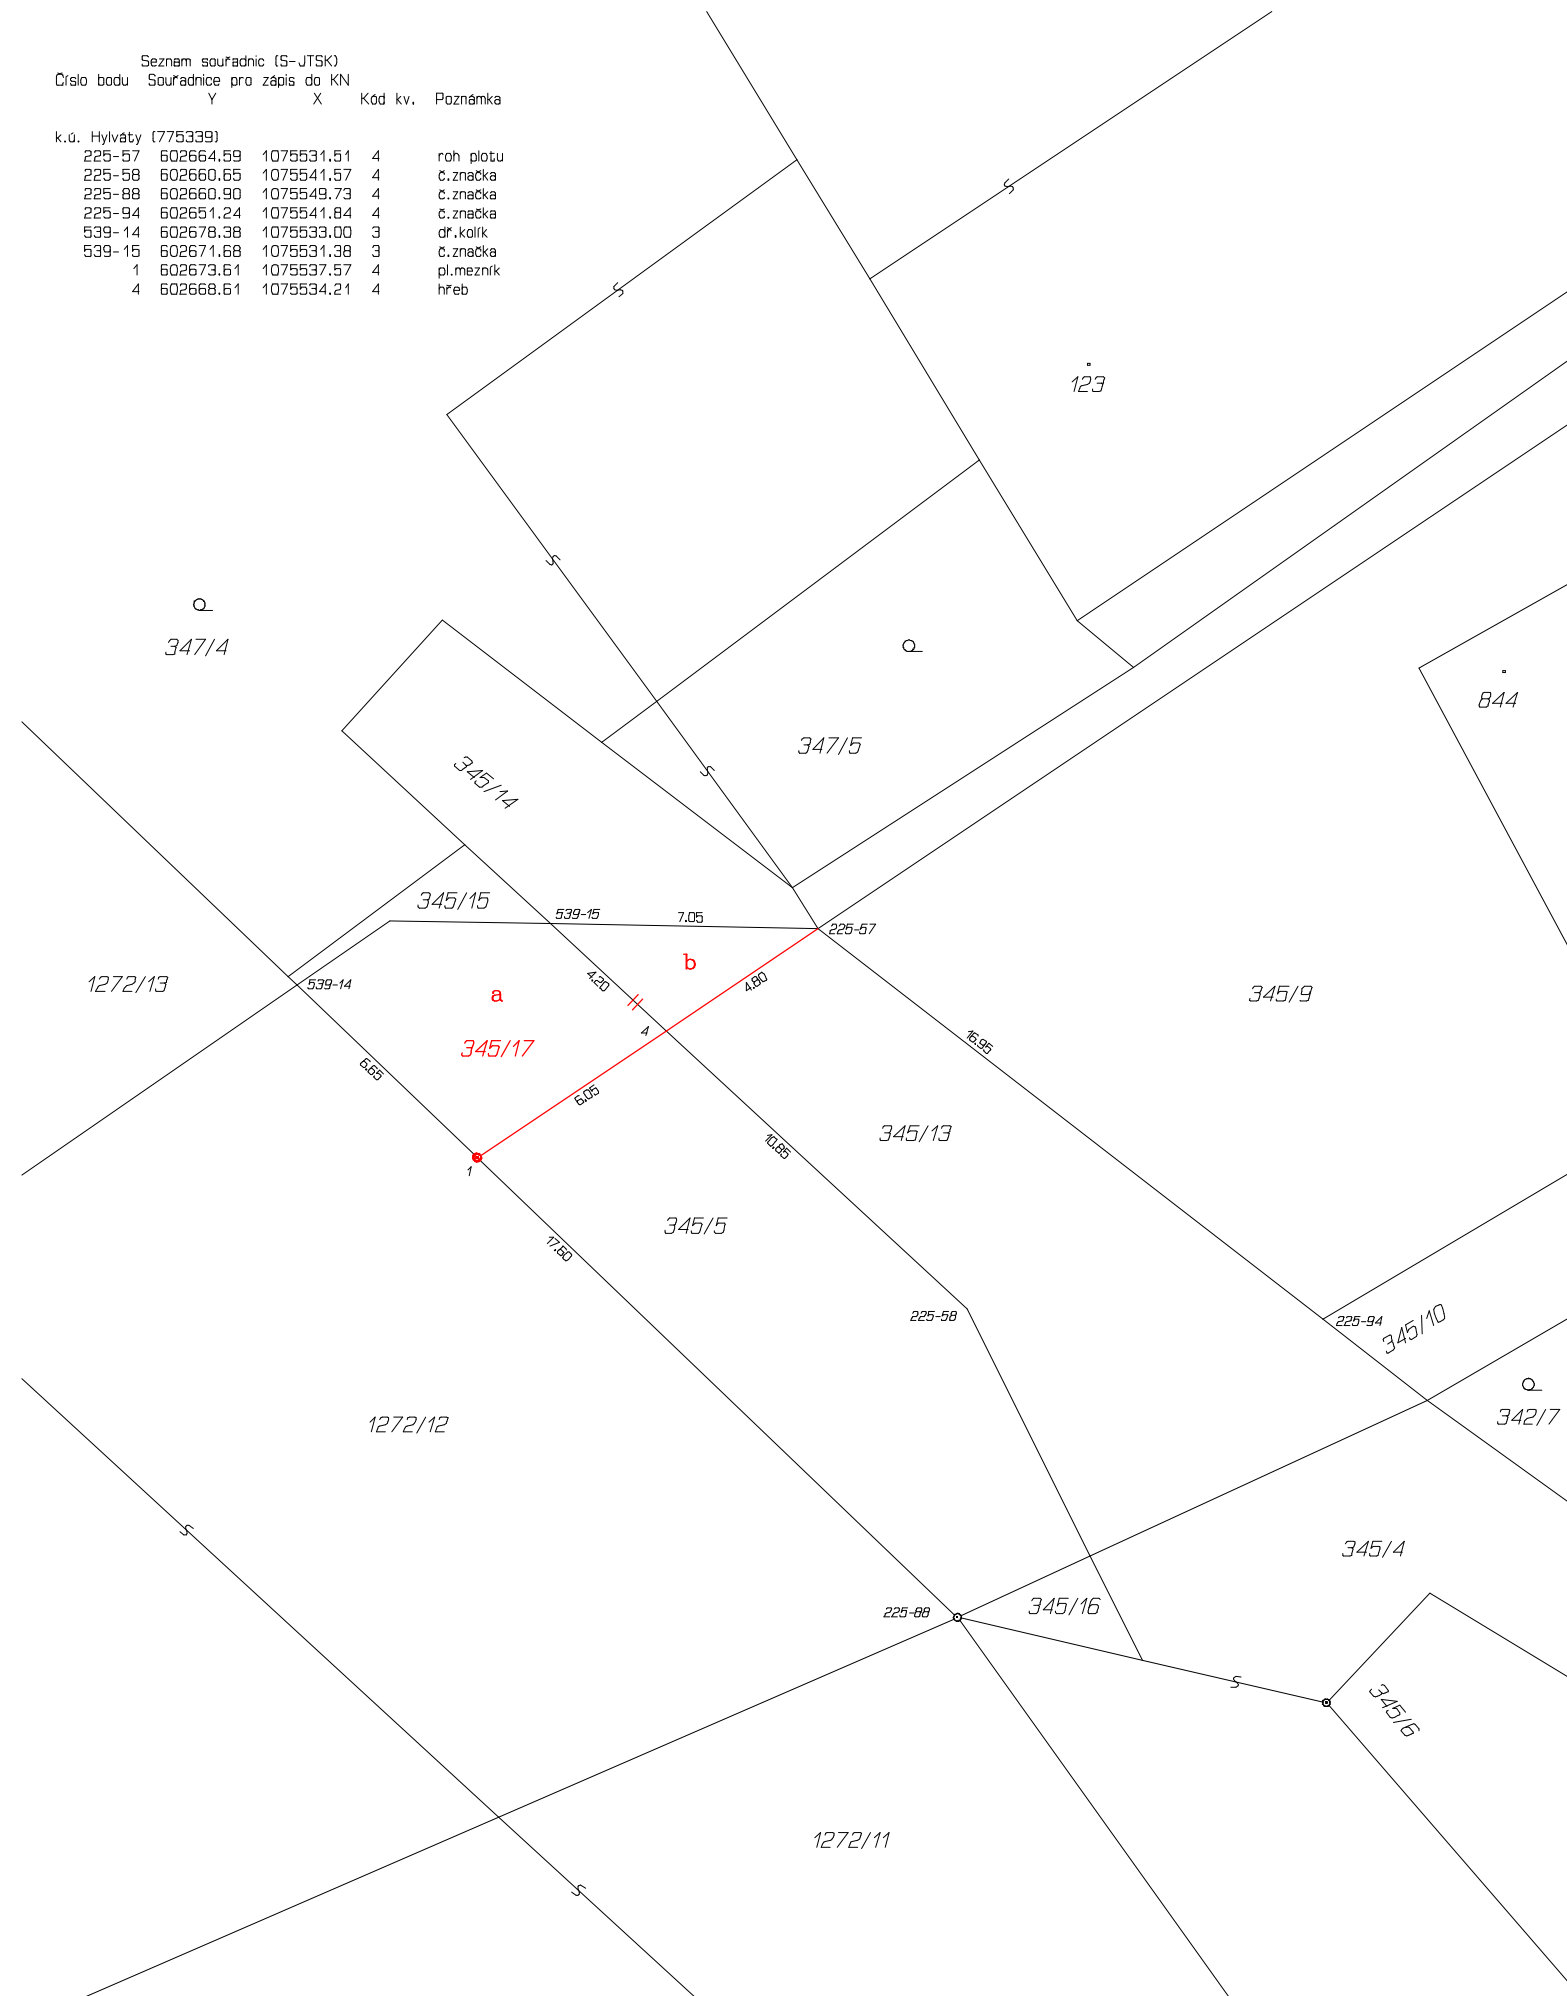

GEOMETRICKÝ PLÁN pro rozdělení pozemku	Geometrický plán ověřil úředně oprávněný zeměměřický inženýr:		Stejnopis ověřil úředně oprávněný zeměměřický inženýr:	
	Jméno, příjmení:	Ing. Jaroslav Kučera	Jméno, příjmení:	
	Číslo položky seznamu úředně oprávněných zeměměřických inženýrů:	1799/1998	Číslo položky seznamu úředně oprávněných zeměměřických inženýrů:	
	Dne:	Číslo:	Dne:	Číslo:
Náležitosti a přesnosti odpovídá právním předpisům.	Katastrální úřad souhlasí s očíslováním parcel.		Ověření stejnopisu geometrického plánu v listinné podobě.	
Vyhotovitel: GEODÉZIE ÚnO s.r.o. Polní 1240, 562 06 Ústí nad Orlicí IČ: 27542017				
Číslo plánu: 1587-367/2022				
Okres: Ústí nad Orlicí				
Obec: Ústí nad Orlicí				
Kat. území: Hylváty				
Mapový list: Ústí nad Orlicí 1-7/44				
Dosavadním vlastníkům pozemků byla poskytnuta možnost seznámit se v terénu s průběhem navrhovaných nových hranic, které byly označeny předepsaným způsobem: viz. seznam souřadnic				