


PRÍLOHA č. 4.

POŽADOVANÝ PŮDOR

VS.

SOUČASNÝ STAV

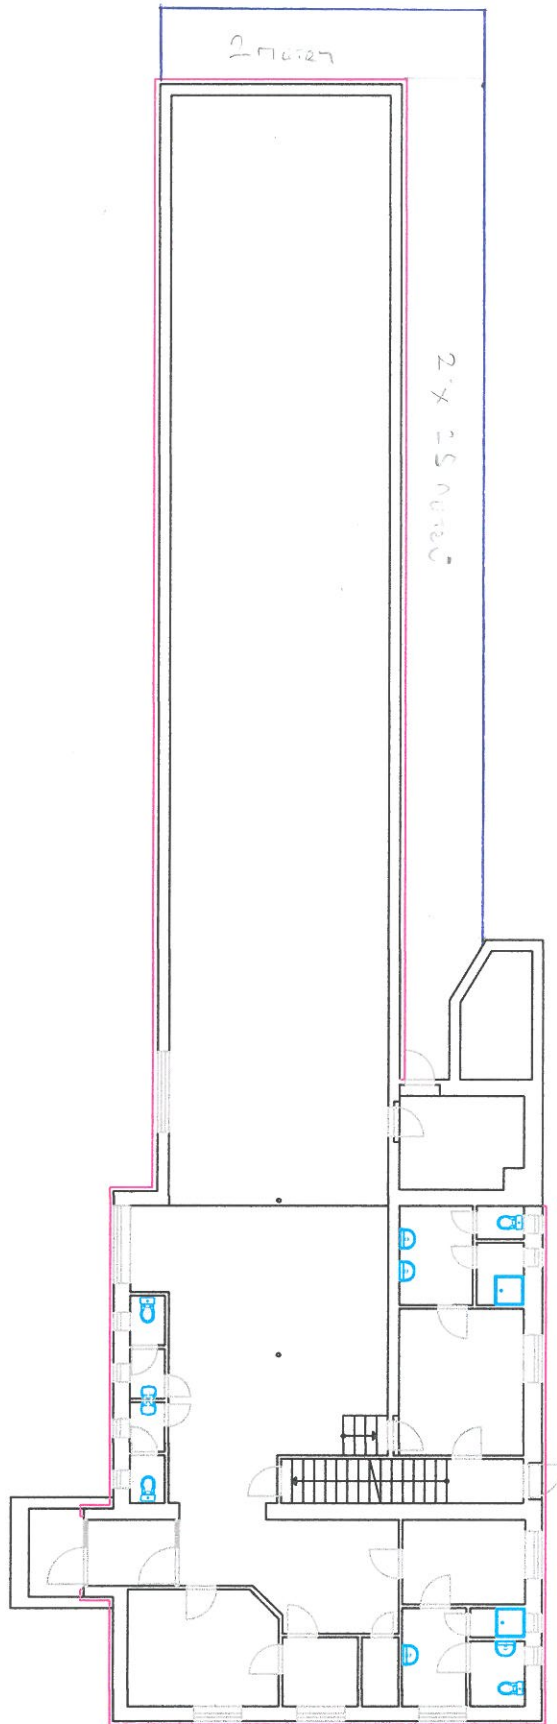

VYPRACOVAL	Jan Vencel	FORMÁT	
MÍSTO VYSTAVBY	Korol Řehák	DATA	1. 2019
INVESTOR	Ústí nad Orlicí – Hyvátý, Za Vodou 47	STUPĚŇ	xxx
	56201 Ústí nad Orlicí	MĚŘÍTKO	1 : 200
STAVBA	Rekonstrukce kuželny	ČÍSLO VÝKRESU	005
	Ústí nad Orlicí – Hyvátý		
OBSAH	Půdorys A4		