


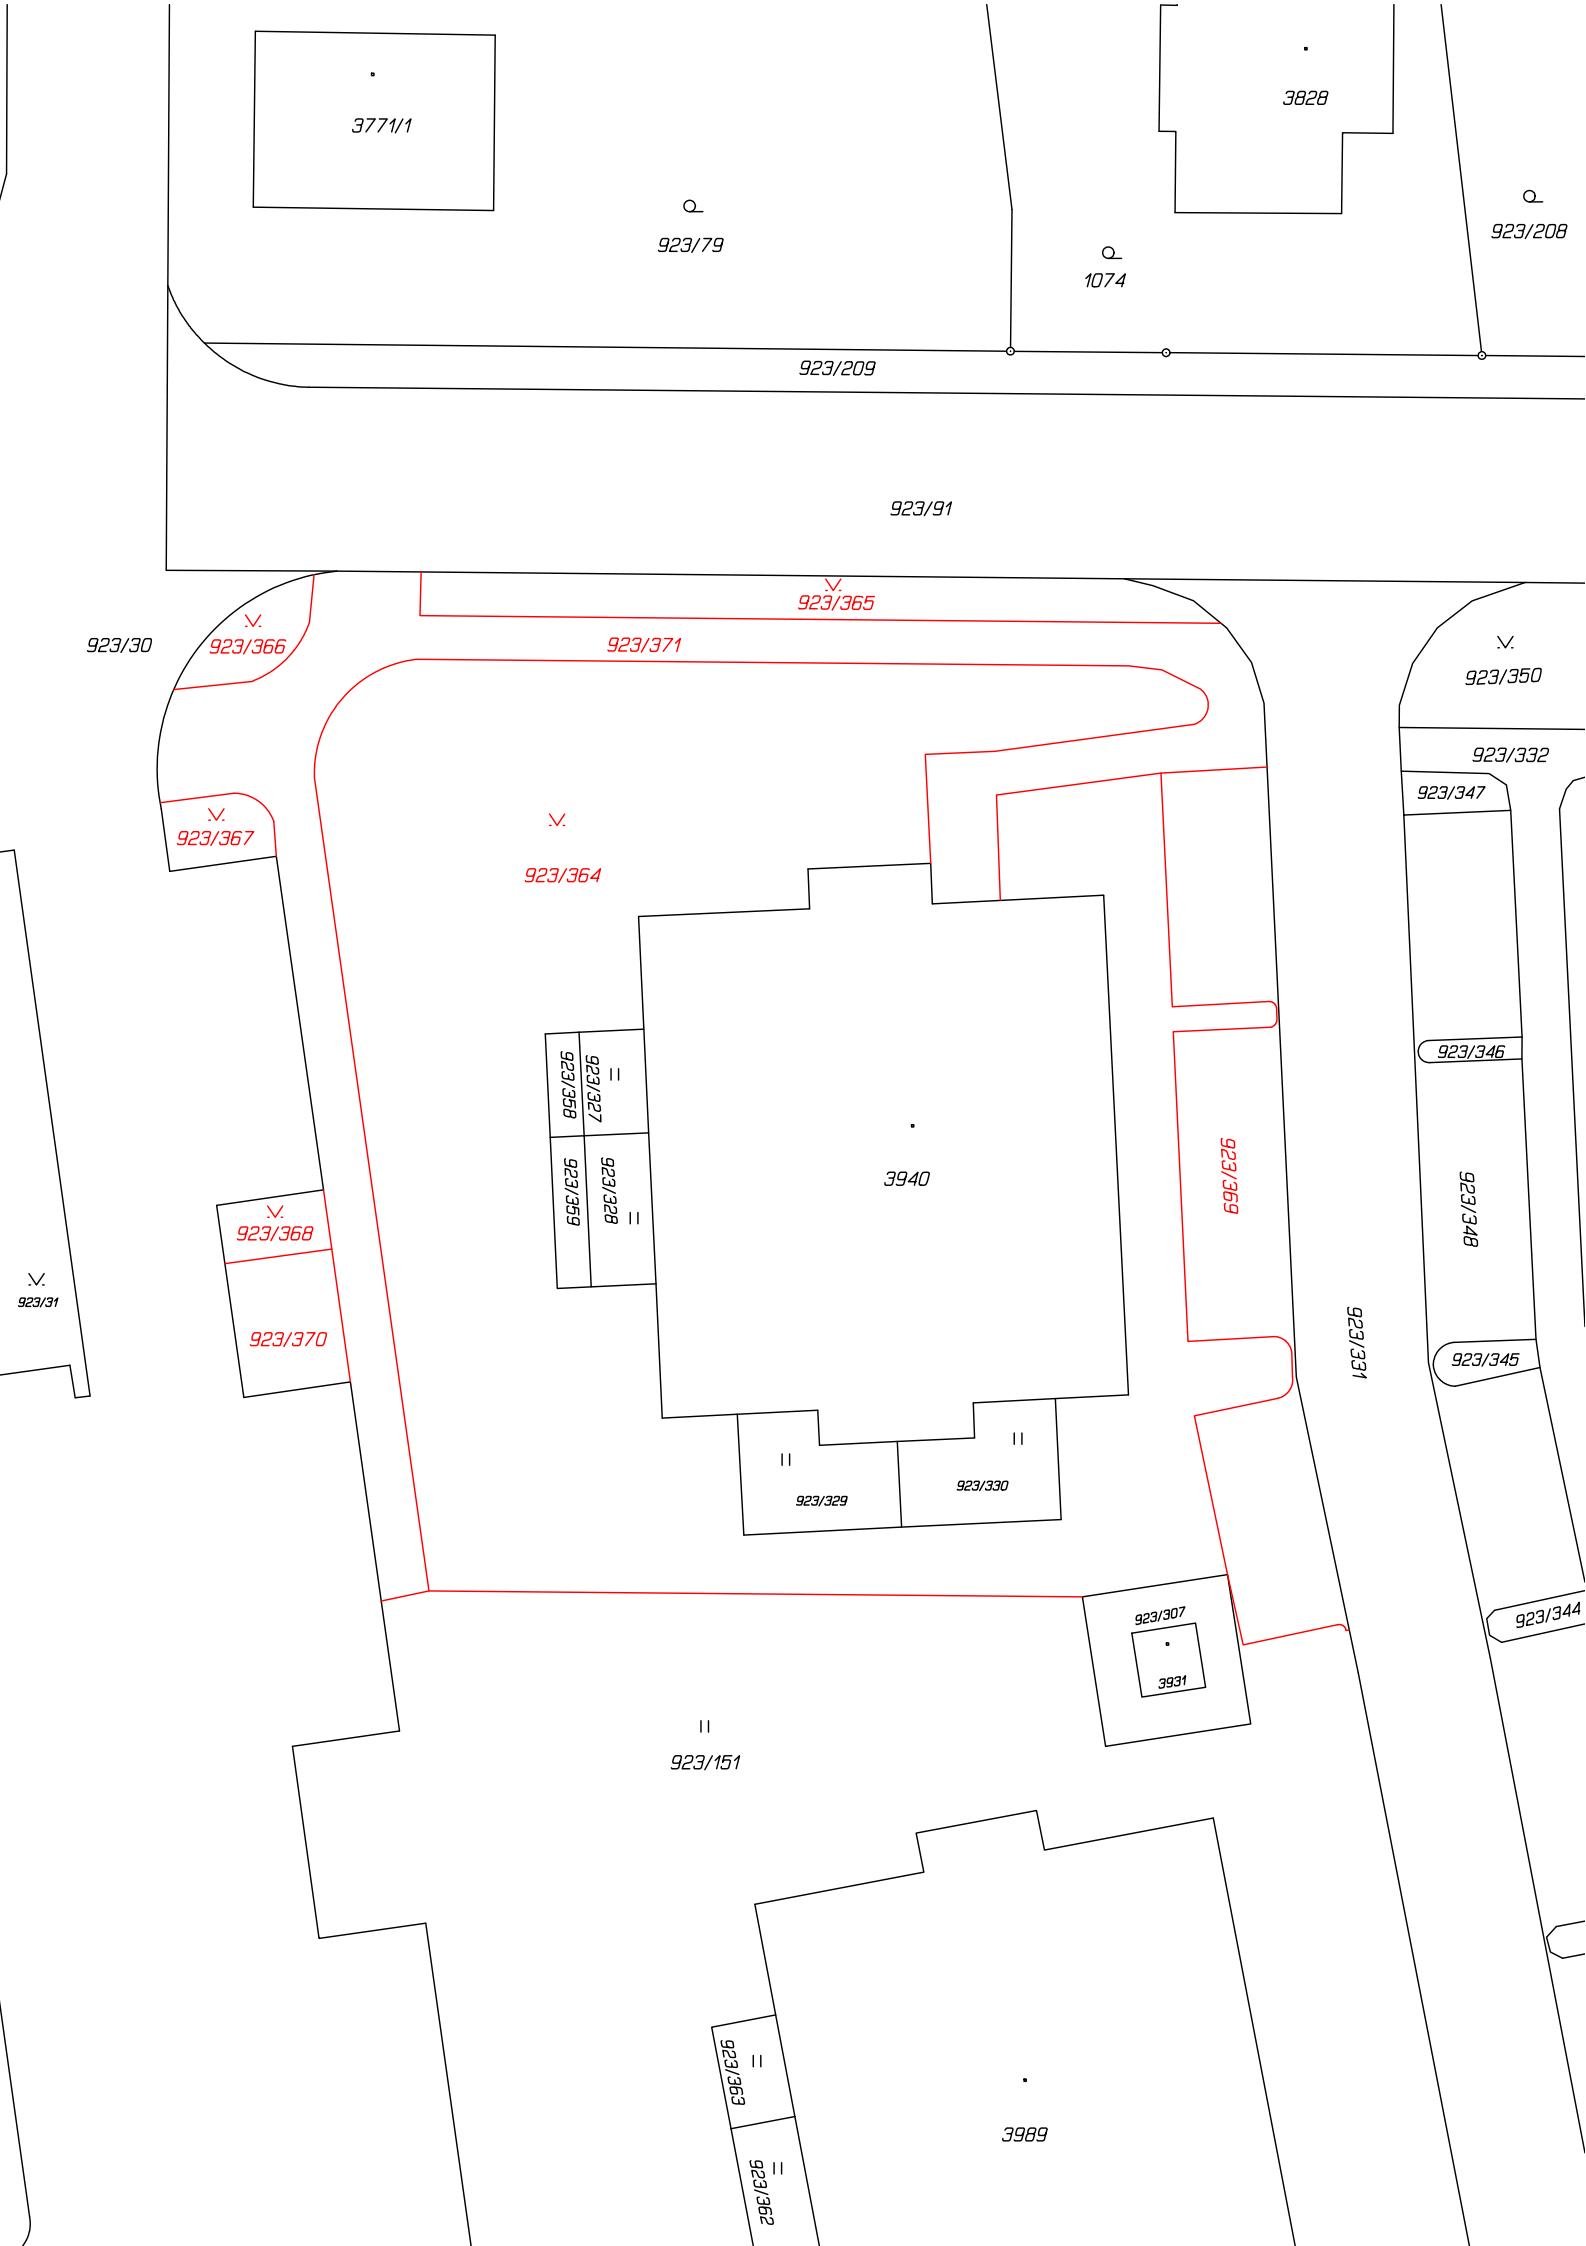

VÝKAZ DOSAVADNÍHO A NOVÉHO STAVU ÚDAJŮ KATASTRU NEMOVITOSTÍ																
Dosavadní stav					Nový stav											
Označení pozemku parc. číslem	Výměra parcely		Druh pozemku Způsob využití	Označení pozemku parc. číslem	Výměra parcely		Druh pozemku Způsob využití	Typ stavby	Zpús. určení výměr	Porovnání se stavem evidence právních vztahů						
										Díl přechází z pozemku označeného v		Číslo listu vlastnictví	Výměra dílu		Označení dílu	
	ha	m ²			katastru nemovitostí	dřívější poz. evidenci				ha	m ²					
923/151	58	45	travní p.	923/151	42	72	travní p.		2	923/151		6164	42	72		
				923/364	9	61	ostat. pl. zeleň		2	923/151		6164	9	61		
				923/365		72	ostat. pl. zeleň		2	923/151		6164		72		
				923/366		18	ostat. pl. zeleň		2	923/151		6164		18		
				923/367		15	ostat. pl. zeleň		0	923/151		6164		15		
				923/368		14	ostat. pl. zeleň		2	923/151		6164		14		
				923/369	1	79	ostat. pl. jiná plocha		2	923/151		6164	1	79		
				923/370		31	ostat. pl. jiná plocha		2	923/151		6164		31		
				923/371	2	83	ostat. pl. ostat.komunikace		0	923/151		6164	2	83		
	58	45			58	45										

Údaje o BPEJ k parcelám nového stavu dle tohoto geometrického plánu budou převzaty z RÚIAN a jsou po dobu do příslušného zápisu do katastru dostupné v aplikaci Nahlížení do KN na adrese <https://nahlizeniidokn.cuzk.gov.cz> v části Informace z katastrálního území.

GEOMETRICKÝ PLÁN
pro
rozdělení pozemku

Vyhotovitel: GEORAM s.r.o. ,
Hradecká 569,
533 52 Pardubice

Číslo plánu: 3645-22/2026

Okres: Ústí nad Orlicí

Obec: Ústí nad Orlicí

Kat. území: Ústí nad Orlicí

Mapový list: DKM , Ústí nad Orlicí 1-6/21

Dosavadním vlastníkům pozemků byla poskytnuta možnost seznámit se v terénu s průběhem navrhovaných nových hranic, které byly označeny předepsaným způsobem:
viz.seznam souřadnic

Geometrický plán ověřil autorizovaný zeměměřický inženýr:

Jméno, příjmení: Ing. Jakub Kárník

Číslo položky rejstříku autorizovaných zeměměřických inženýrů: 2800

Dne: xx. června 2026 Číslo: xxx/2026

Náležitostmi a přesností odpovídá právním předpisům.

Stejnopis ověřil autorizovaný zeměměřický inženýr:

Jméno, příjmení:

Číslo položky rejstříku autorizovaných zeměměřických inženýrů:

Dne: Číslo:

Tento stejnopis odpovídá geometrickému plánu v elektronické podobě uloženému v dokumentaci katastrálního úřadu.

Katastrální úřad souhlasí s očíslováním parcel.

Ověření stejnopisu geometrického plánu v listinné podobě.