


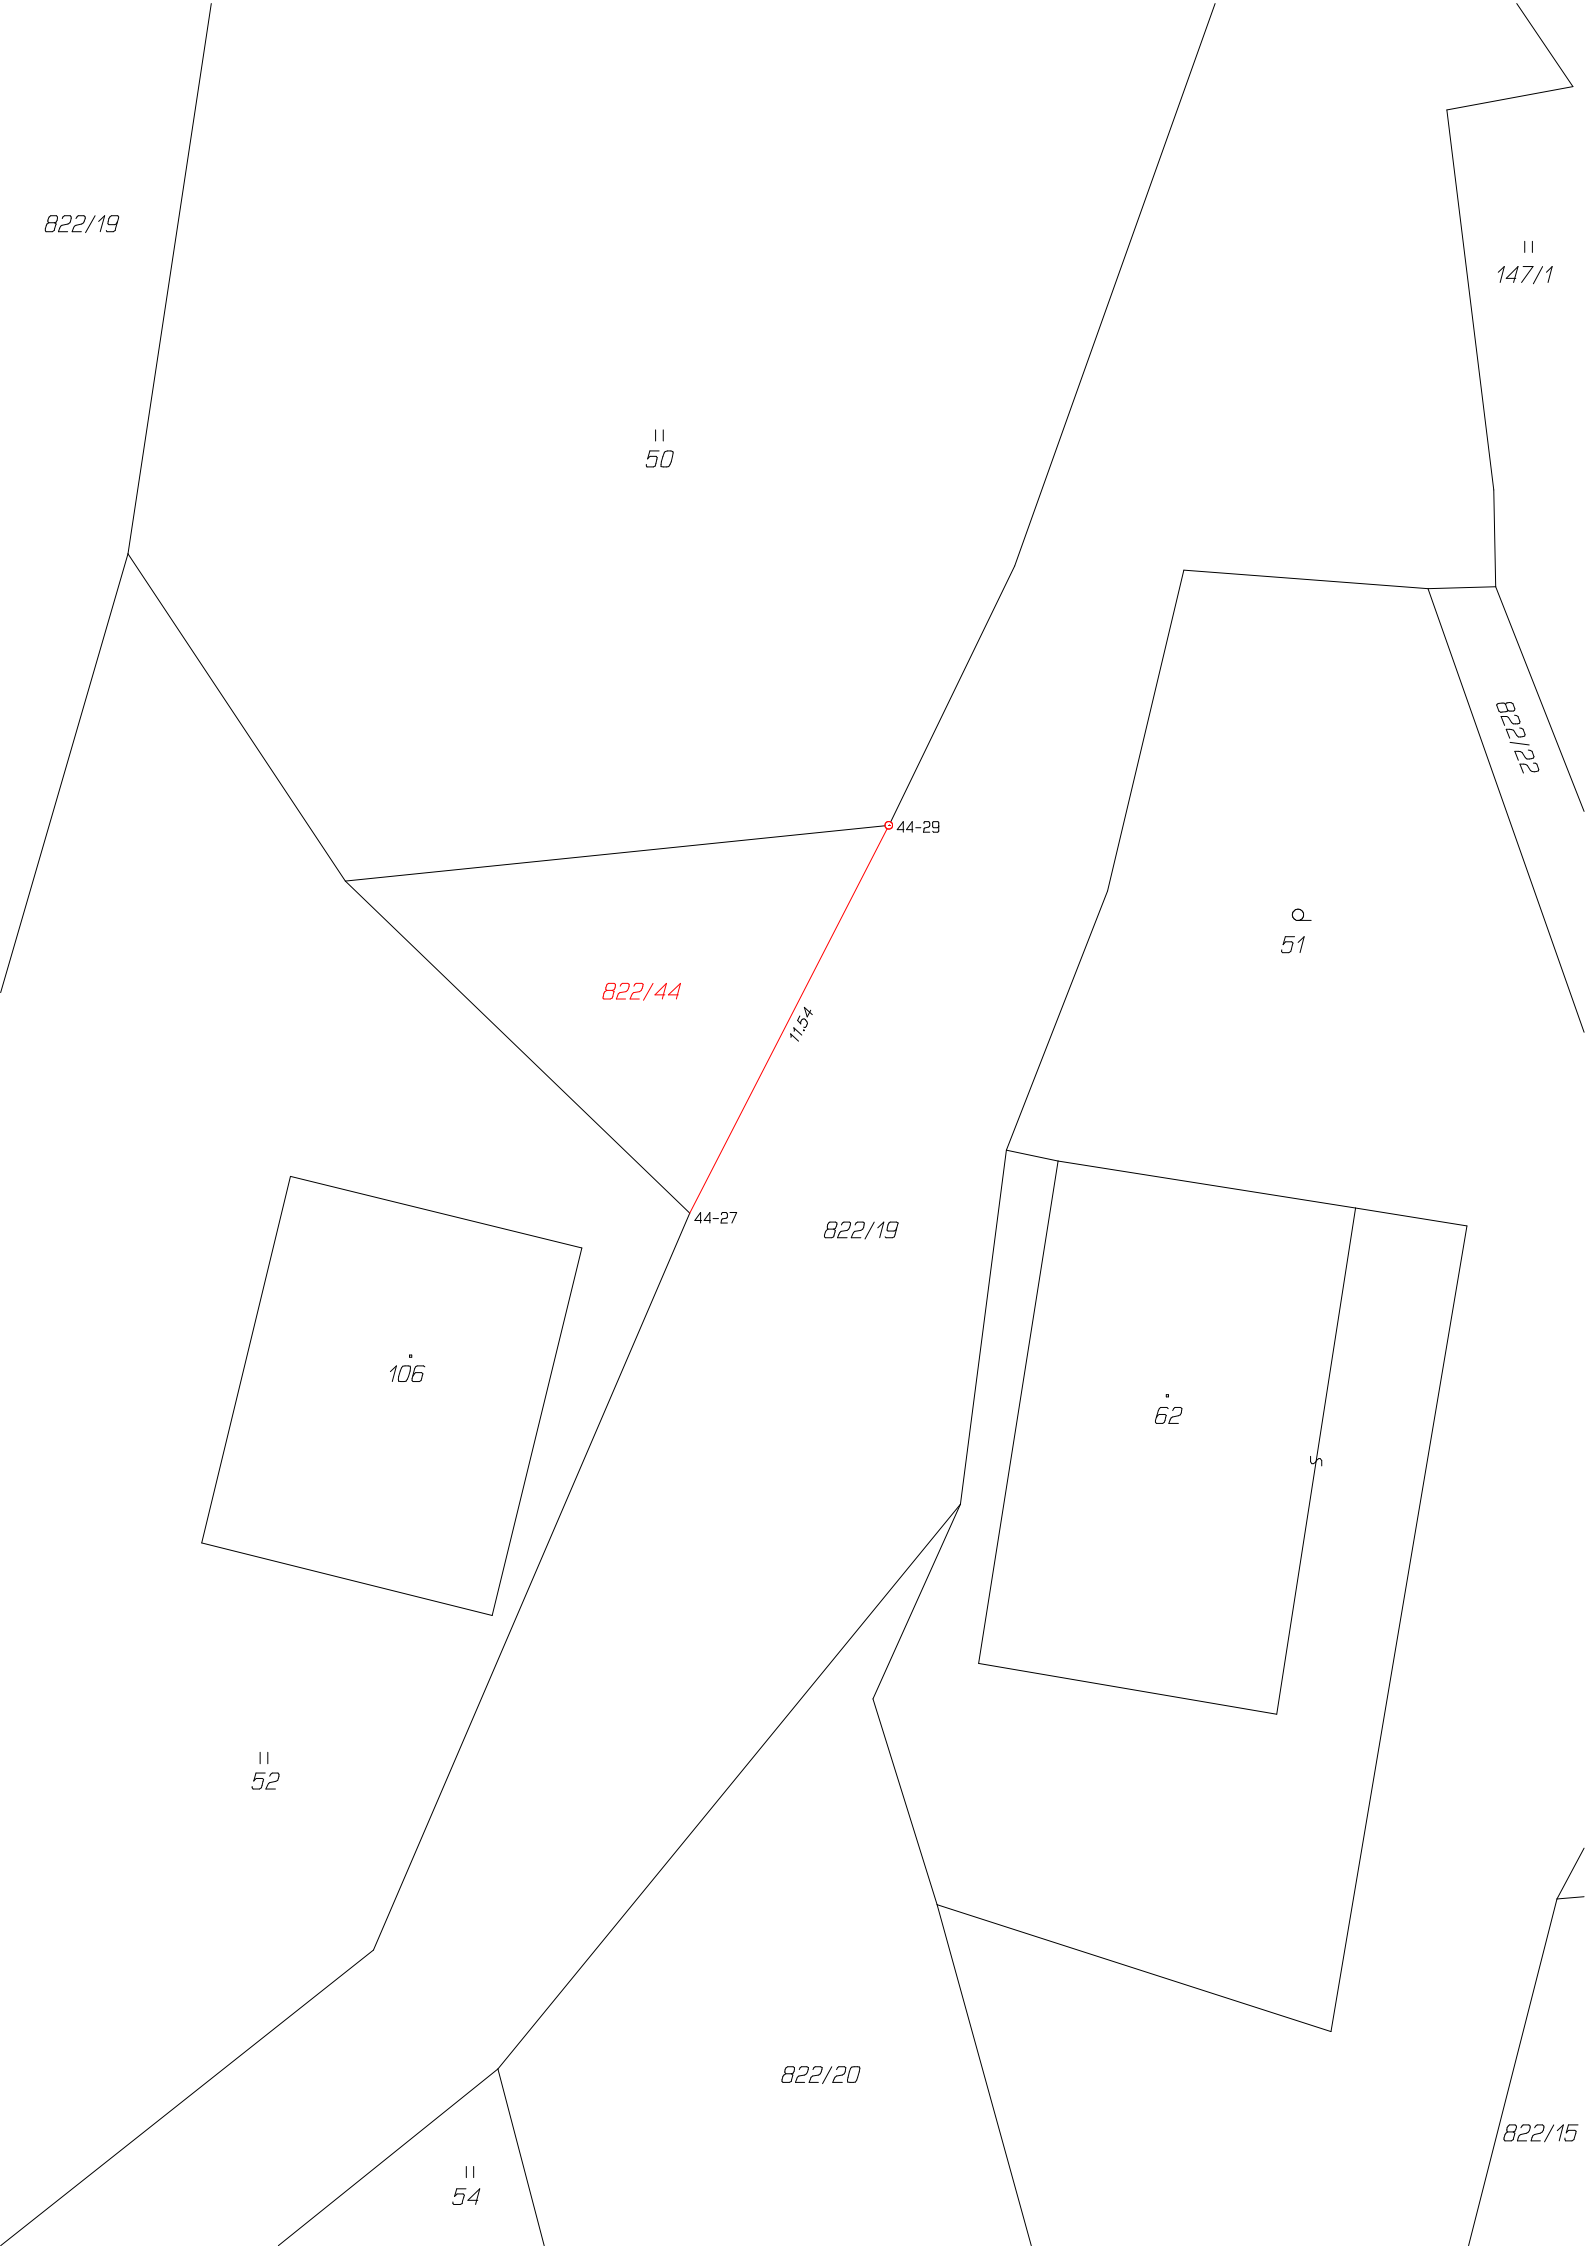

VÝKAZ DOSAVADNÍHO A NOVÉHO STAVU ÚDAJŮ KATASTRU NEMOVITOSTÍ																
Dosavadní stav					Nový stav											
Označení pozemku parc. číslem	Výměra parcely		Druh pozemku	Označení pozemku parc. číslem	Výměra parcely		Druh pozemku	Typ stavby	Zpús. určení výměr	Porovnání se stavem evidence právních vztahů						
										Díl přechází z pozemku označeného v		Číslo listu vlastnictví	Výměra dílu		Označení dílu	
	katastru nemovitostí	dřívější poz. evidenci	ha		m ²											
	ha	m ²			ha	m ²										
822/19	86	75	ostat. pl.	822/19	86	05	ostat. pl.	0	822/19	10001	86	05				
			ostat.komunikace				ostat.komunikace		822/19					70		
							ostat. pl.		2					822/19	10001	70
	86	75			86	75										

Seznam souřadnic (S-JTSK)				
Číslo bodu	Souřadnice pro zápis do KN			Poznámka
	Y	X	Kód kv.	
44-27	598505.26	1075240.21	4	kolík (§91, odst.2)
44-29	598499.98	1075229.94	4	plastový mezník

Údaje o BPEJ se neuvádí.

GEOMETRICKÝ PLÁN pro rozdělení pozemku	Geometrický plán ověřil autorizovaný zeměměřický inženýr:	Stejnopis ověřil autorizovaný zeměměřický inženýr:
	Jméno, příjmení: Ing. Jan Mühlhansl	Jméno, příjmení:
	Číslo položky rejstříku autorizovaných zeměměřických inženýrů: 645/95	Číslo položky rejstříku autorizovaných zeměměřických inženýrů:
	Dne: 5.8.2026 Číslo: 61/2026	Dne: Číslo:
	Náležitostmi a přesností odpovídá právním předpisům.	Tento stejnopis odpovídá geometrickému plánu v elektronické podobě uloženému v dokumentaci katastrálního úřadu.
Vyhotovitel: Geodes-geodetické práce, s.r.o., Pod Vyšehradem 143 561 64 Jablonné nad Orlicí	Katastrální úřad souhlasí s očíslováním parcel.	Ověření stejnopisu geometrického plánu v listinné podobě.
Číslo plánu: 156 - 80/2026		
Okres: Ústí nad Orlicí		
Obec: Ústí nad Orlicí		
Kat. území: Horní Houžovec		
Mapový list: Žamberk 9 - 7/41		
Dosavadním vlastníkům pozemků byla poskytnuta možnost seznámit se v terénu s průběhem navrhovaných nových hranic, které byly označeny předepsaným způsobem: viz seznam souřadnic		