


VÝKAZ DOSAVADNÍHO A NOVÉHO STAVU ÚDAJŮ KATASTRU NEMOVITOSTÍ															
Dosavadní stav				Nový stav											
Označení pozemku parc. číslem	Výměra parcely		Druh pozemku	Označení pozemku parc. číslem	Výměra parcely		Druh pozemku	Typ stavby	Zpús. určení výměr	Porovnání se stavem evidence právních vztahů					
										Díl přechází z pozemku označeného v		Číslo listu vlastnictví	Výměra dílu		Označení dílu
	ha	m ²	ha		m ²	katastru nemovitostí				dřívější poz. evidenci	ha		m ²		
1198/32	1	14	vodní pl. tok příroz.	1198/32		76	vodní pl. tok příroz.		2	1198/32		254		76	
				1198/34		38	ostat. pl. ostat.kom.		0	1198/32		254			38
	1	14				1	14								

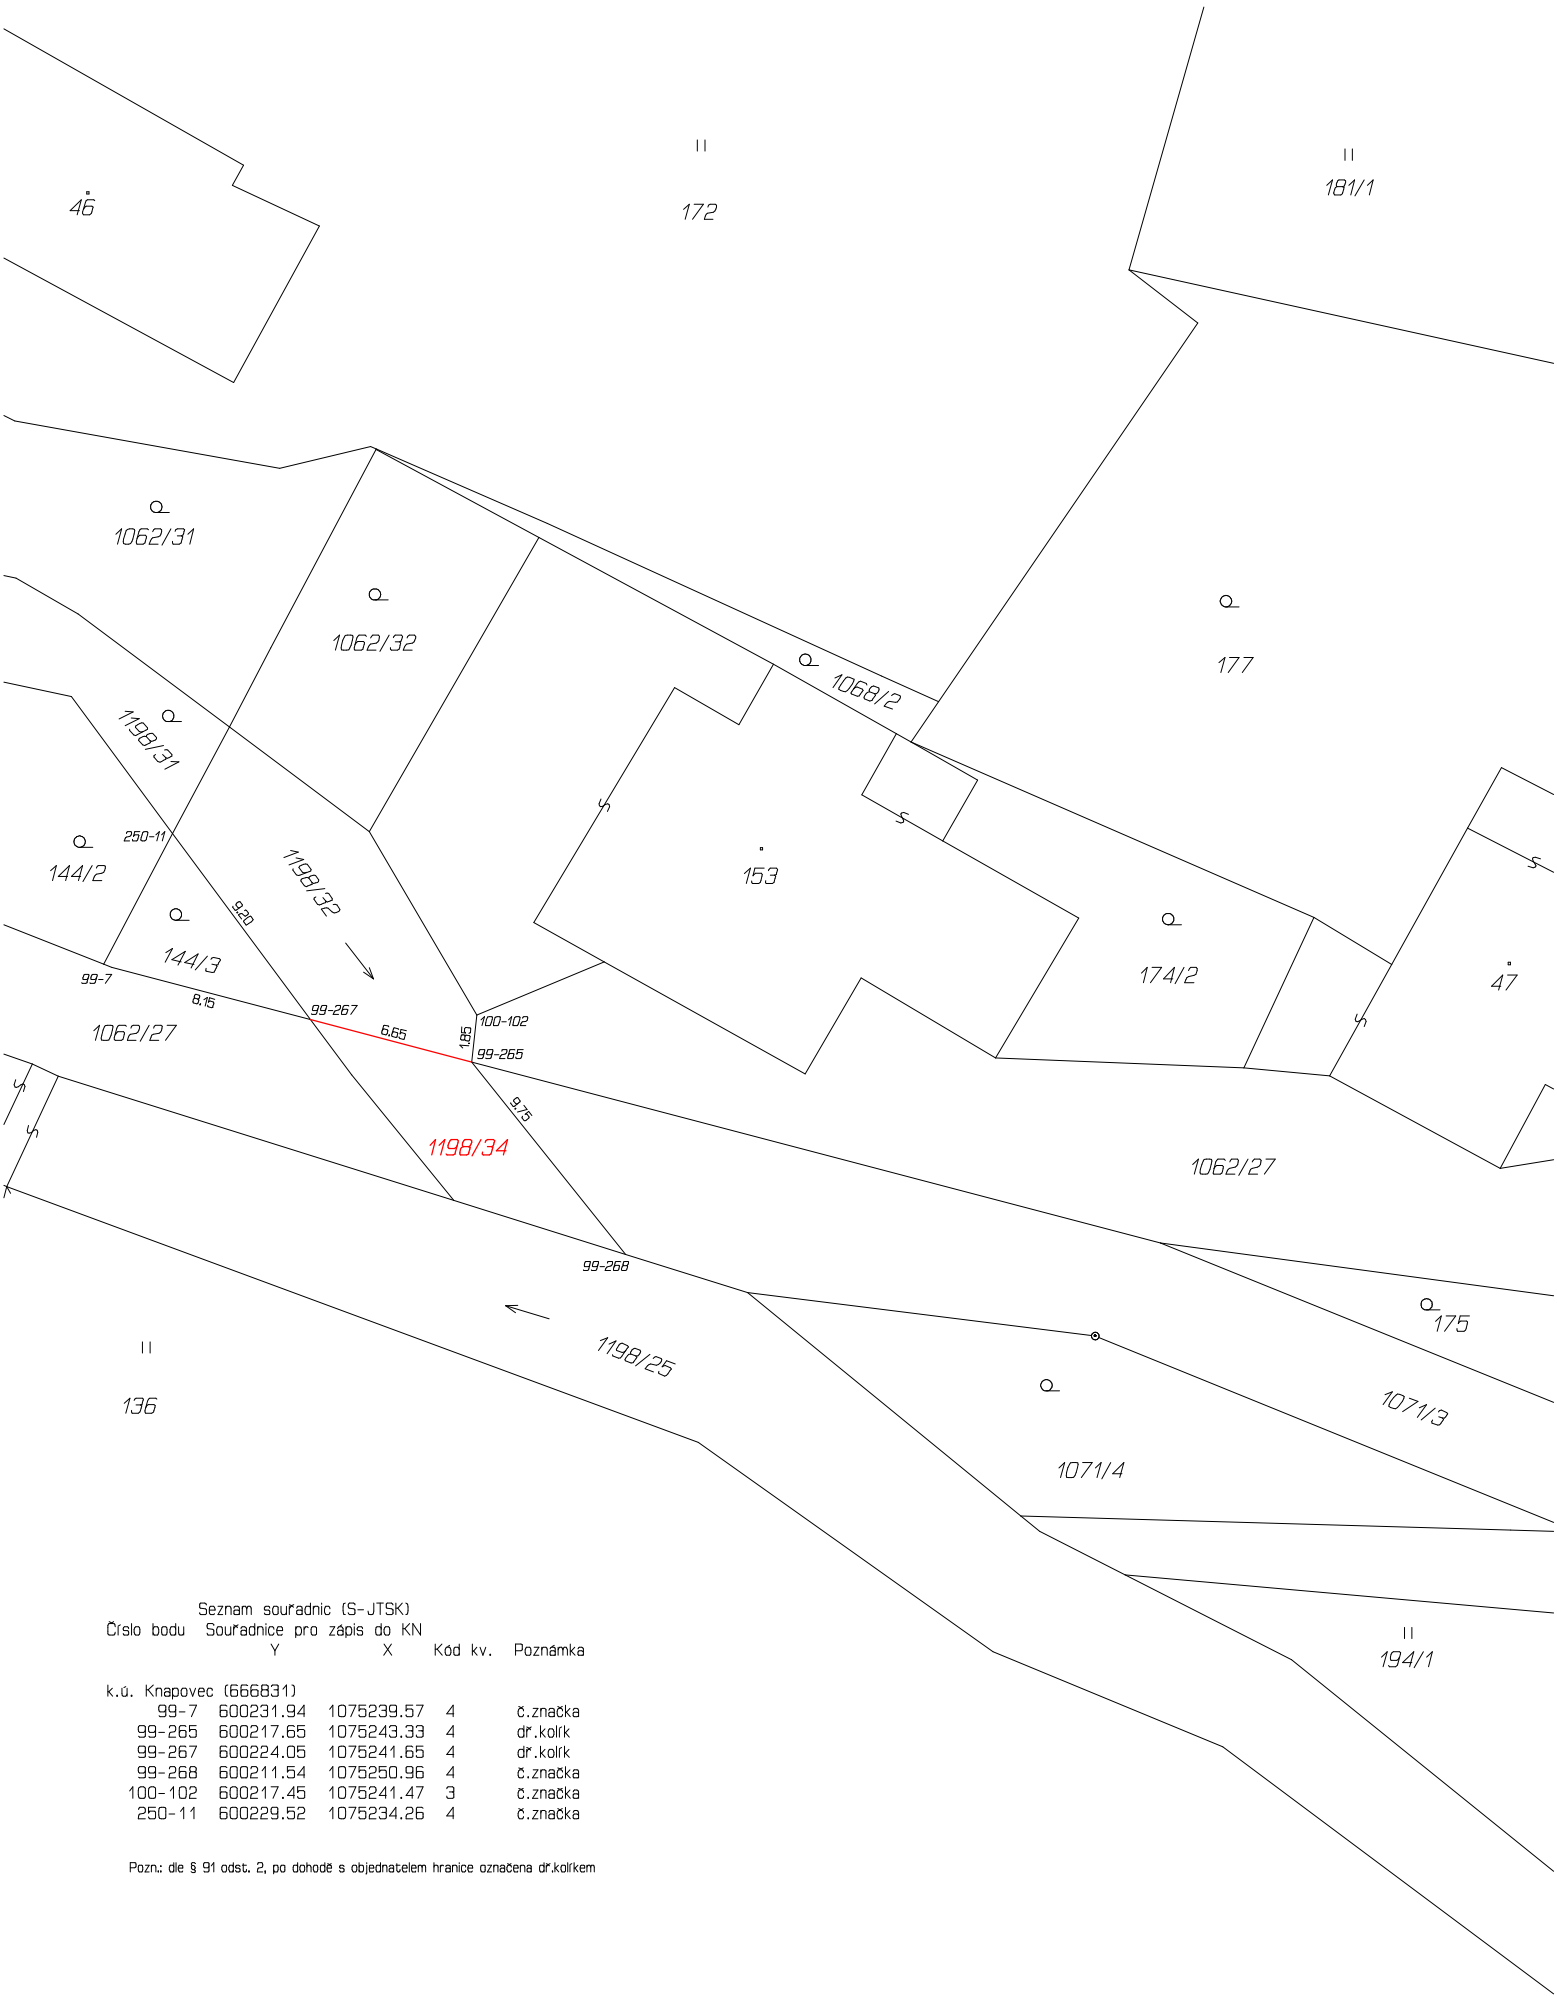

GEOMETRICKÝ PLÁN pro rozdělení pozemku	Geometrický plán ověřil autorizovaný zeměměřický inženýr:		Stejnopis ověřil autorizovaný zeměměřický inženýr:		
	Jméno, příjmení: Ing. Jaroslav Kučera		Jméno, příjmení:		
	Číslo položky rejstříku autorizovaných zeměměřických inženýrů: 1799		Číslo položky rejstříku autorizovaných zeměměřických inženýrů:		
	Dne: 15. října 2025 Číslo: 169/2025		Dne: Číslo:		
	Náležitostmi a přesností odpovídá právním předpisům.		Tento stejnopis odpovídá geometrickému plánu v elektronické podobě uloženému v dokumentaci katastrálního úřadu.		
Vyhotovitel: GEODÉZIE ÚnO s.r.o. Polní 1240, 562 06 Ústí nad Orlicí IČ: 27542017	Katastrální úřad souhlasí s očíslováním parcel.			Ověření stejnopisu geometrického plánu v listinné podobě.	
Číslo plánu: 521-352/2025					
Okres: Ústí nad Orlicí					
Obec: Ústí nad Orlicí					
Kat. území: Knapovec					
Mapový list: Ústí nad Orlicí 0-7/42					
Dosavadním vlastníkům pozemků byla poskytnuta možnost seznámit se v terénu s průběhem navrhovaných nových hranic, které byly označeny předepsaným způsobem: viz. seznam souřadnic					