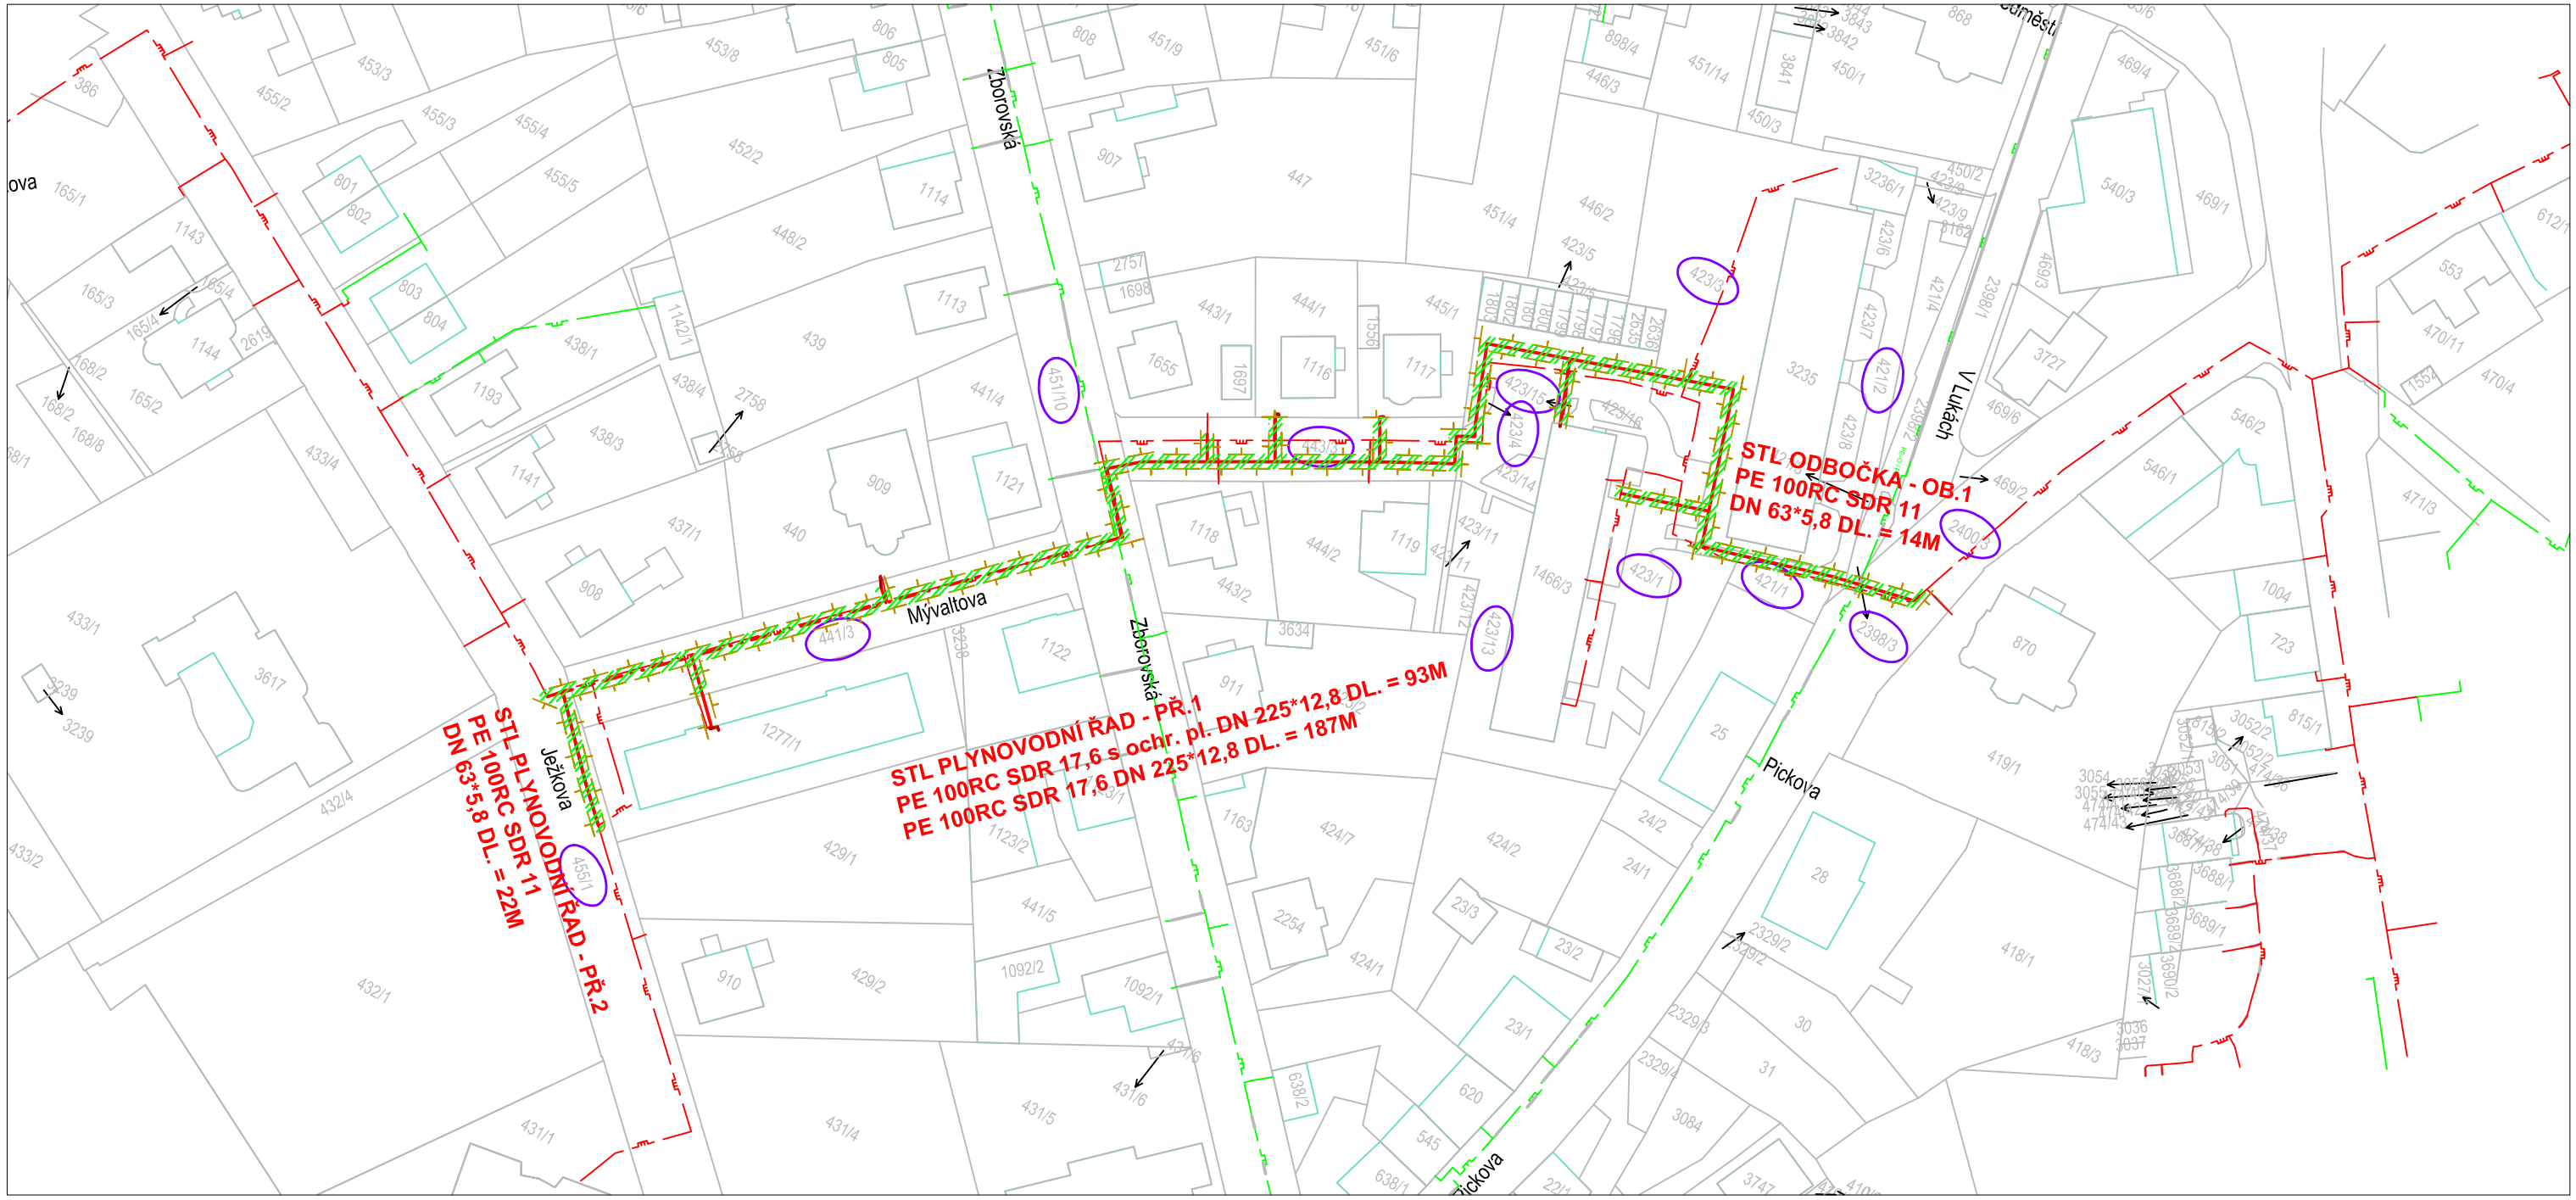

LEGENDA:

- STL PLYNOVOD NOVÝ - VTAHOVÁNÍ
- STL PLYNOVOD NOVÝ
- OPZ PLYNOVOD NOVÝ
- STL PLYNOVOD - OCHRANNÉ PÁSMO
- STL PLYNOVOD STÁVAJÍCÍ
- NTL PLYNOVOD STÁVAJÍCÍ

- POZEMEK DOTČENÝ ULOŽENÍM NOVÉHO POTRUBÍ
- ROZSAH BŘEMENE PLYNÁRENSKÉHO ZAŘÍZENÍ

ZODP.PROJEKTANT: Ing. Lenka Mencová		JAFIS s.r.o. MORAVSKÁ 786, 570 01 LITOMYŠL IČ 25963244 TEL: 461540880, FAX: 461542807	
VYPRACOVAL: Jiří Pecháček, DiS.			
KATASTRÁLNÍ ÚZEMÍ: Ústí nad Orlicí			
INVESTOR: GasNet, s. r. o., Ústí nad Labem		ČÍSLO ZAKÁZKY:	7700105357
REKO MS ÚSTÍ N. O. ZBOROVSKÁ +1		STUP. DOKUM.:	
		DATUM:	03/2025
		SVAZEK:	
OBSAH VÝKRESU: PŘÍLOHA KE SOSBVB 7700105357_1BVB	MĚŘÍTKO: 1:1000	ČÍSLO VÝKRESU:	PARÉ: