



# POHLEDY

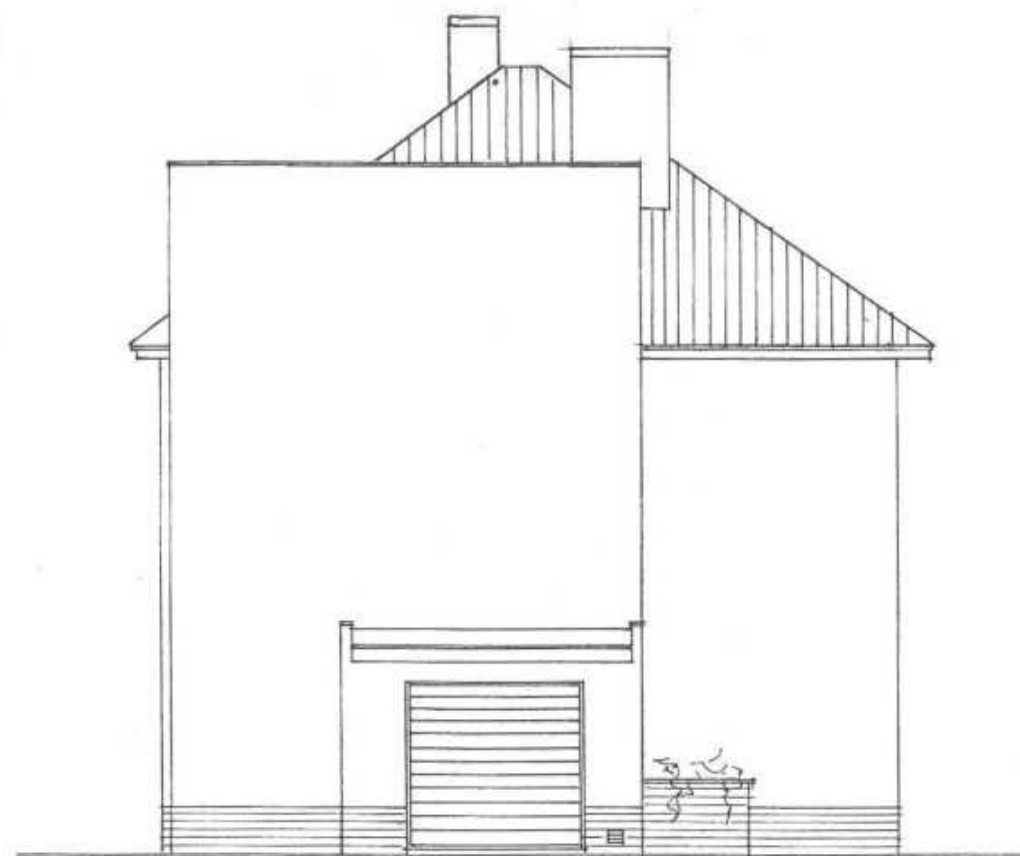

# ŘEZ A-A

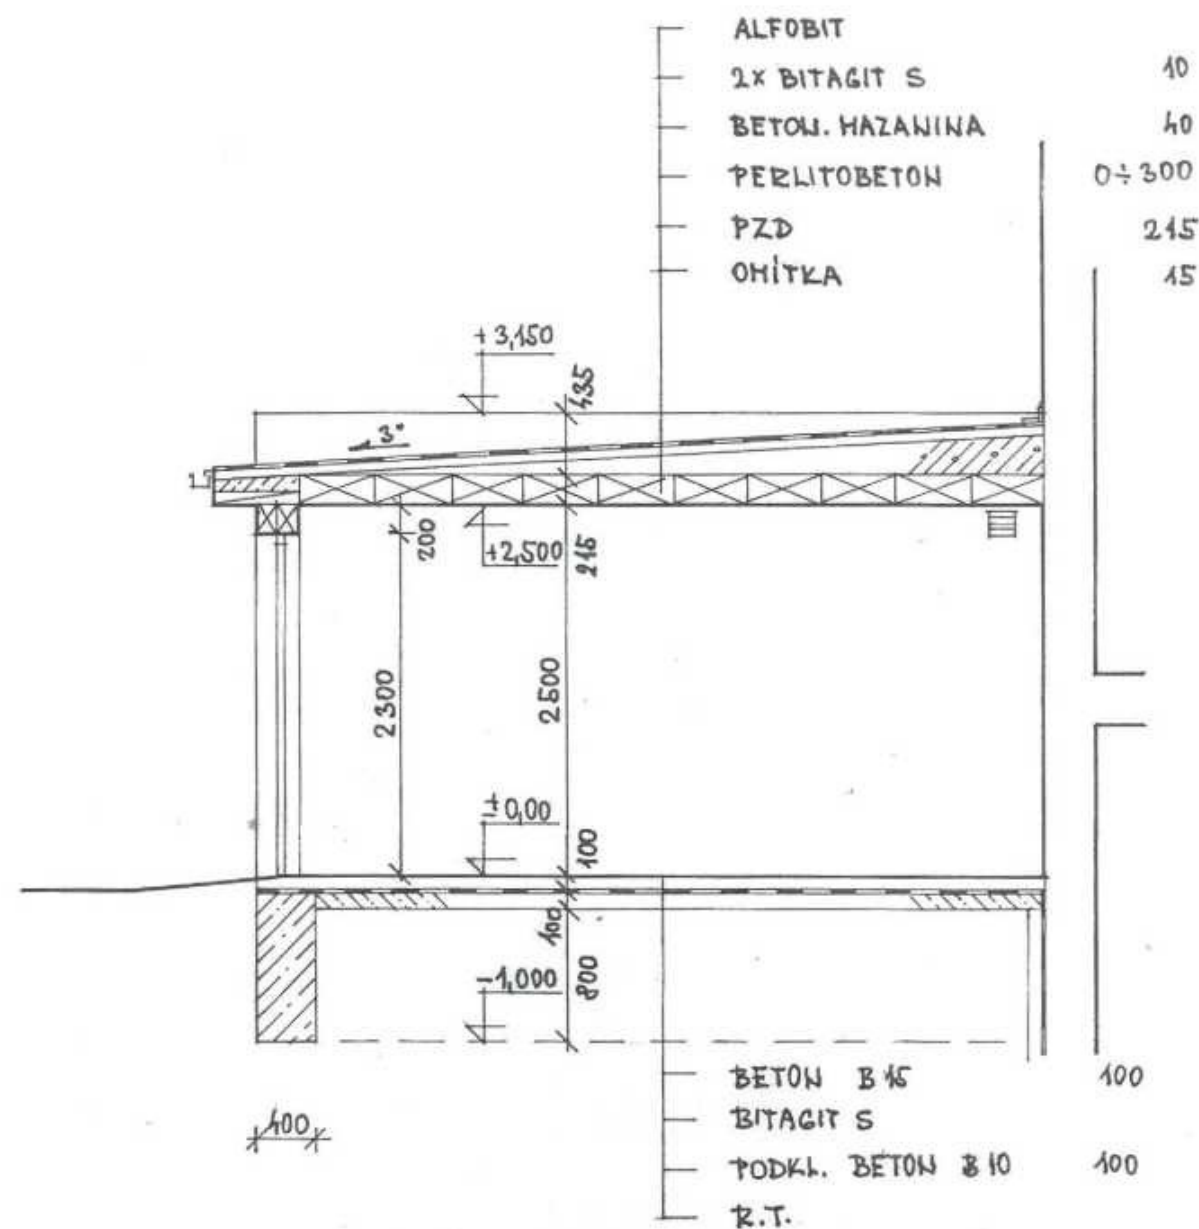

|              |                           |         |                                    |         |
|--------------|---------------------------|---------|------------------------------------|---------|
| KRESLIL      |                           |         | LITOMYŠL                           | 1       |
| VYPRACOVAL   | INC. ARCH.                |         | UNI PROJEKT                        |         |
| ODP. PROJEKT | BANZET                    |         | DRUŽSTVO                           |         |
| INVESTOR     |                           |         | 570 01 Litomyšl, Smetanovo nám. 21 |         |
| OBEC         | ÚSTÍ nad ORLICÍ           | OKRES   | Ú. O.                              |         |
| AKCE         | PŘÍSTAVBA GARÁŽE č.p. 387 |         |                                    |         |
| VÝKRES       | ŘEZ A-A, POHLEDY          |         |                                    |         |
|              |                           | FORMÁT  | 2A4                                |         |
|              |                           | DATUM   | 07/97                              |         |
|              |                           | STUPEŇ  | T.P.                               |         |
|              |                           | ZAK. Č. | 400-066-97                         |         |
|              |                           | MĚŘÍTKO | 1:50, 1:100                        |         |
|              |                           | SO-PS   | PROF                               | ČÍS. V. |
|              |                           |         | 32                                 | 2       |