

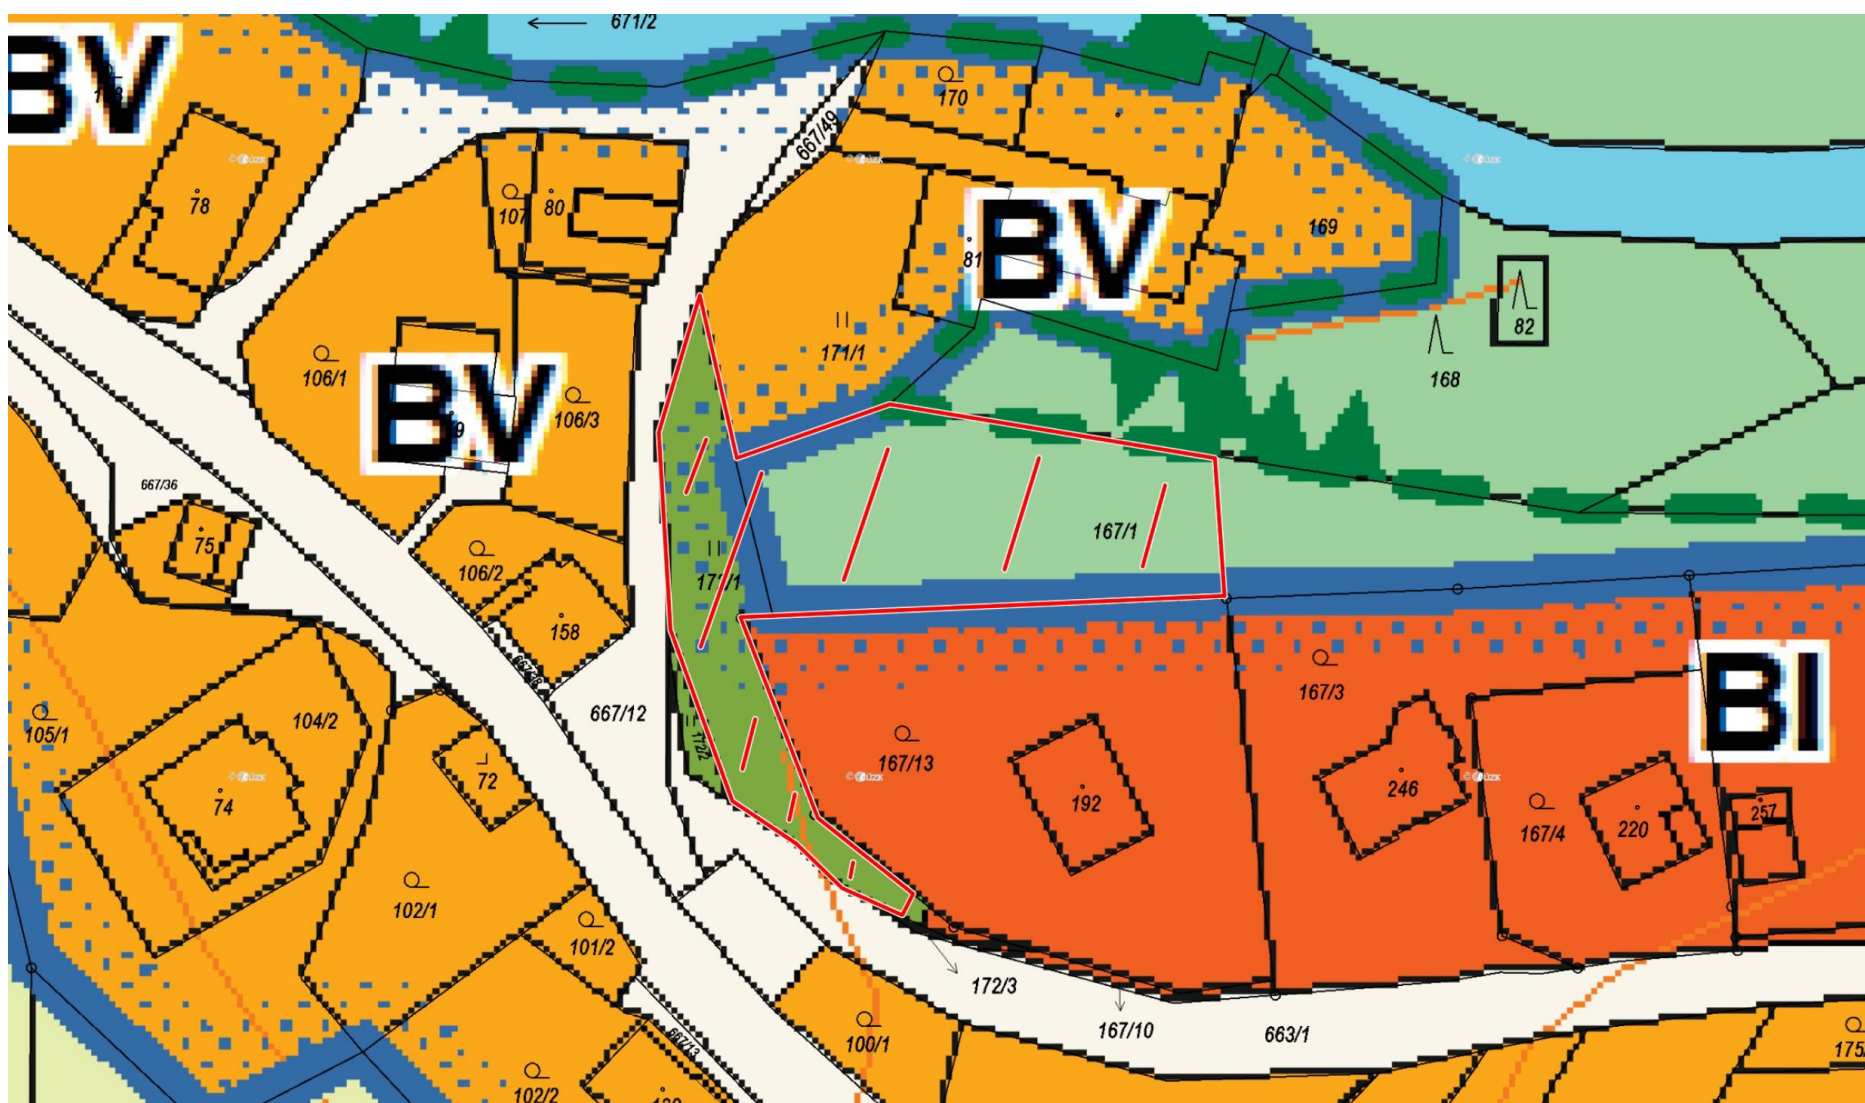



Podněty na pořízení změny Územního plánu Ústí nad Orlicí schválené zastupitelstvem města dne 08.12.2025


- **podnět č. 1 – Černovír** – pozemky p.p.č. 167/1 (část), p.p.č. 172/1 v katastrálním území Černovír u Ústí nad Orlicí v obci Ústí nad Orlicí o výměře 1350 m². Jde o změnu z funkčních ploch ZK – zeleň krajinná a NU – plochy přírodní všeobecné do funkční plochy BI – bydlení individuální za účelem výstavby rodinného domu.

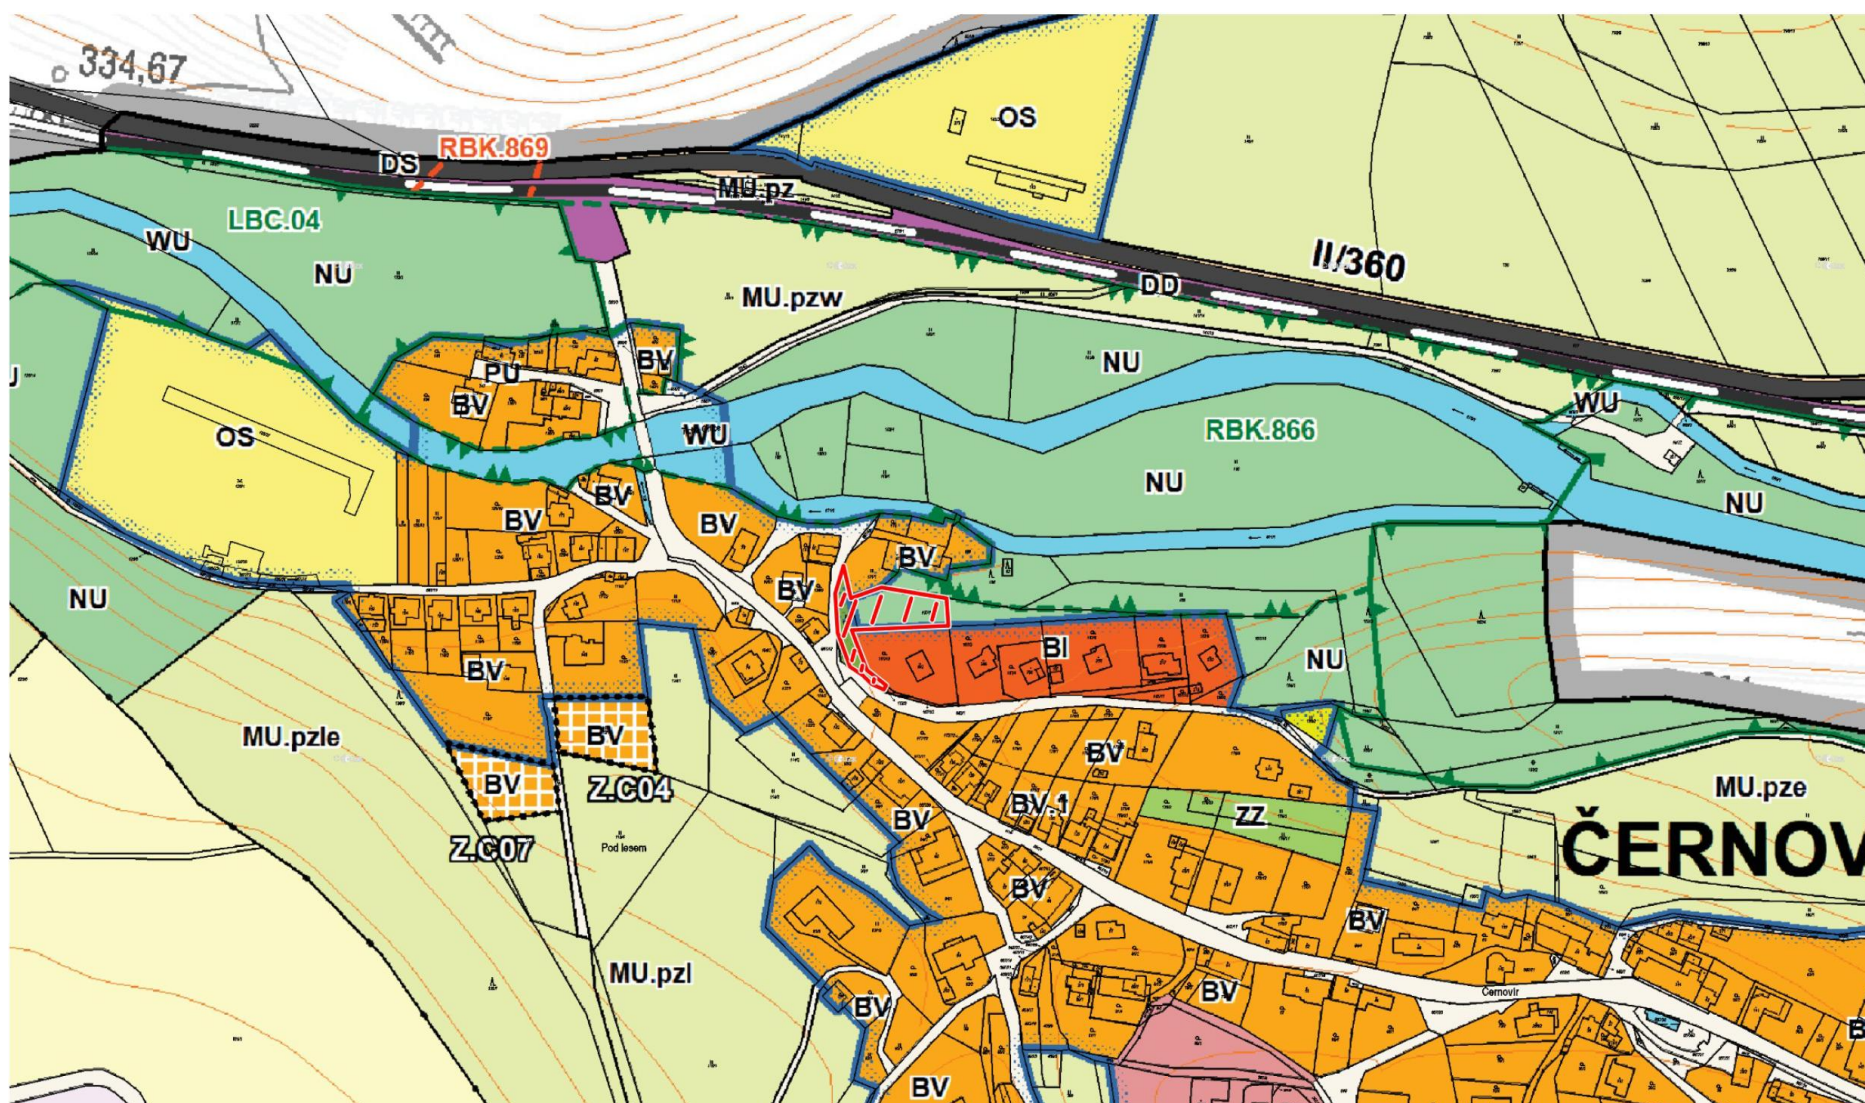

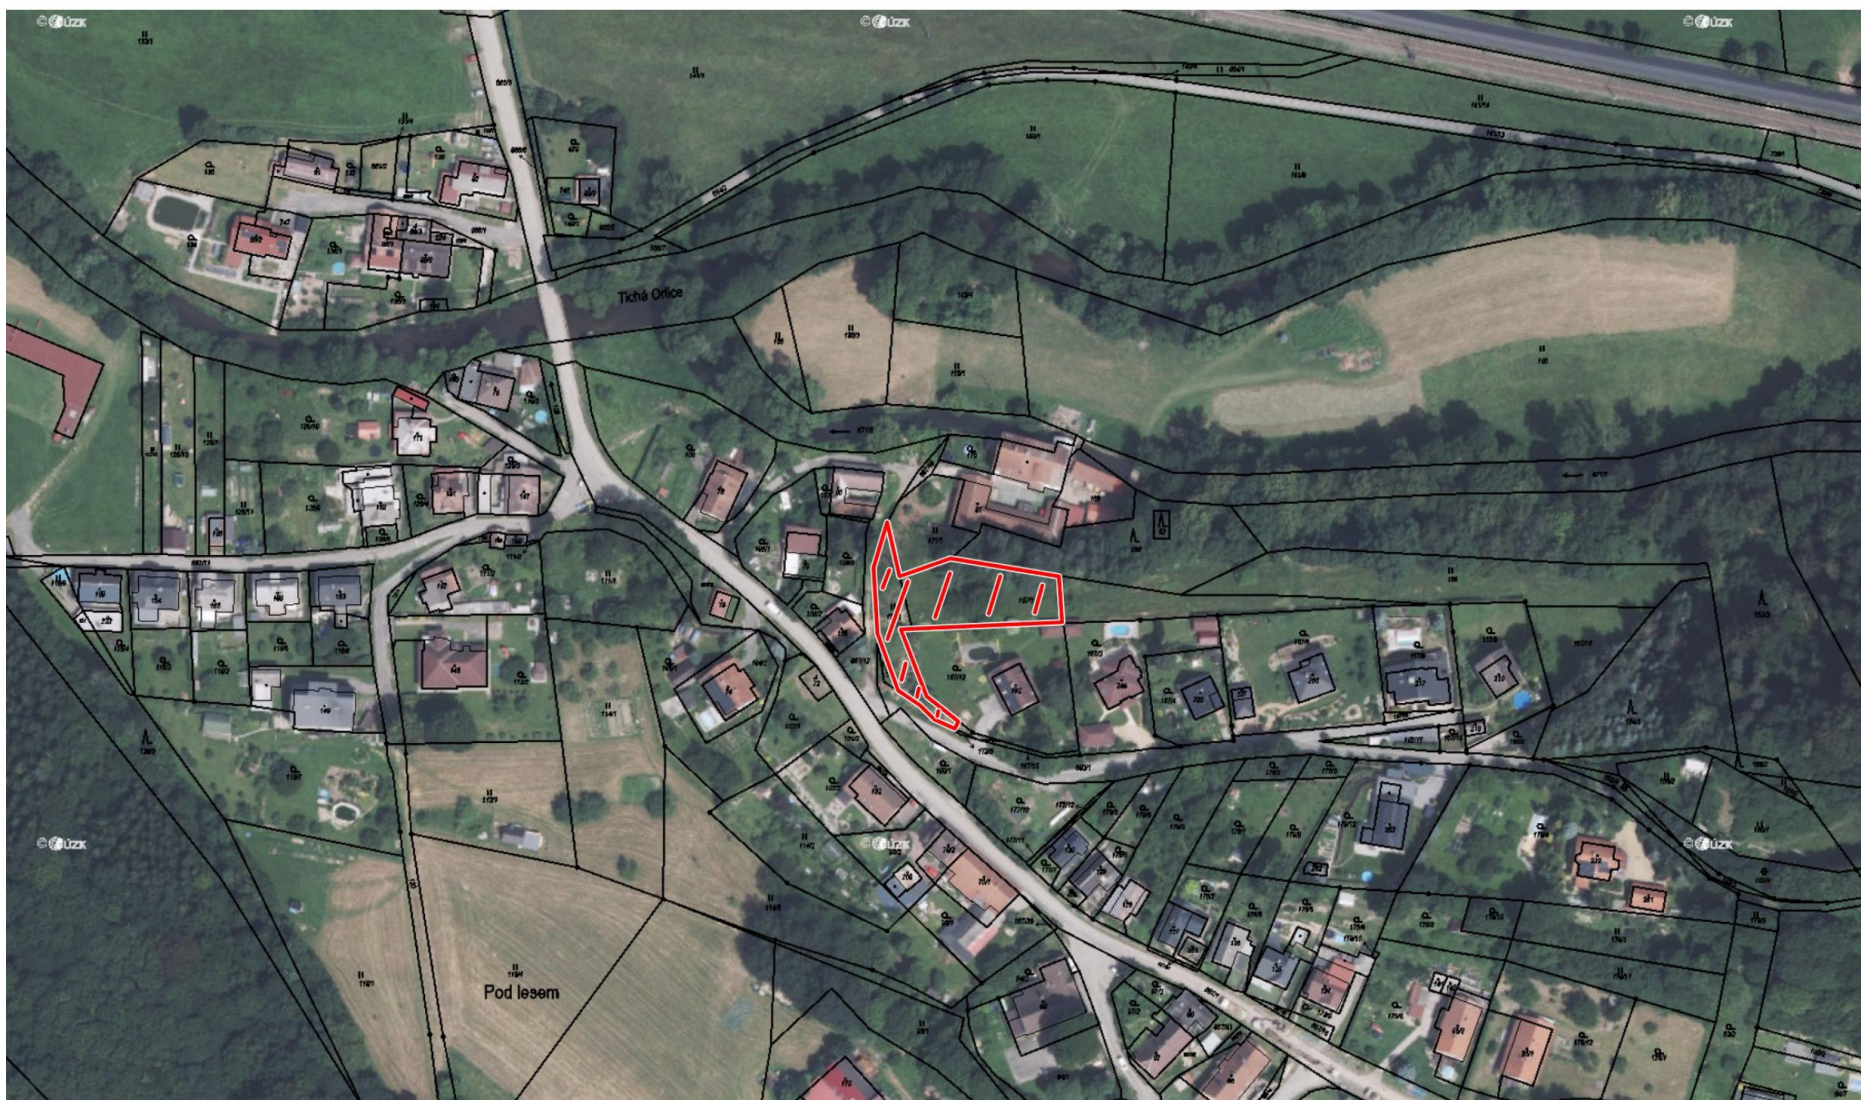

- **podnět č. 2 – Horní Houžovec** – pozemek st.p.č. 64 v katastrálním území Horní Houžovec v obci Ústí nad Orlicí o výměře 1940 m². Jde o změnu z funkční plochy VZ – výroba zemědělská a lesnická do funkční plochy SV – plochy smíšené obytné – venkovské za účelem využití stávající stavby statku částečně pro bydlení a částečně jako hospodářství.

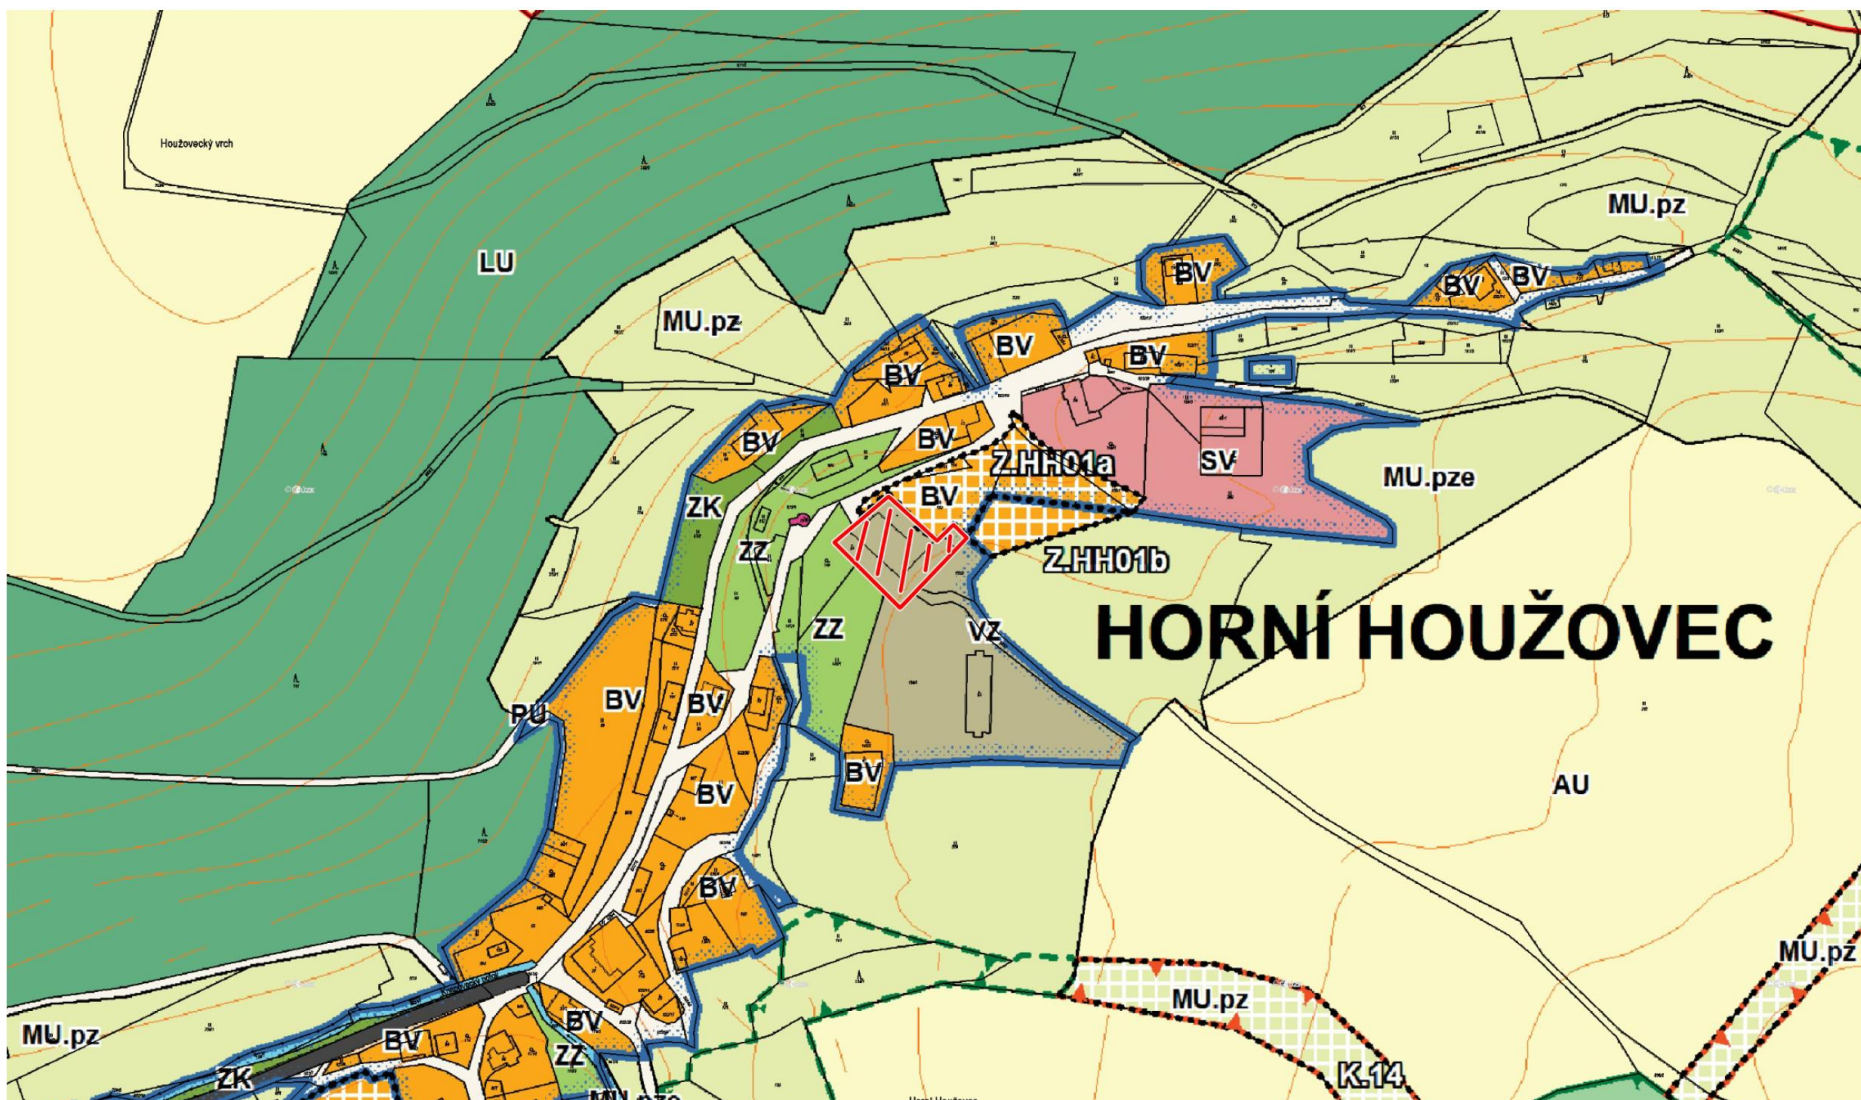

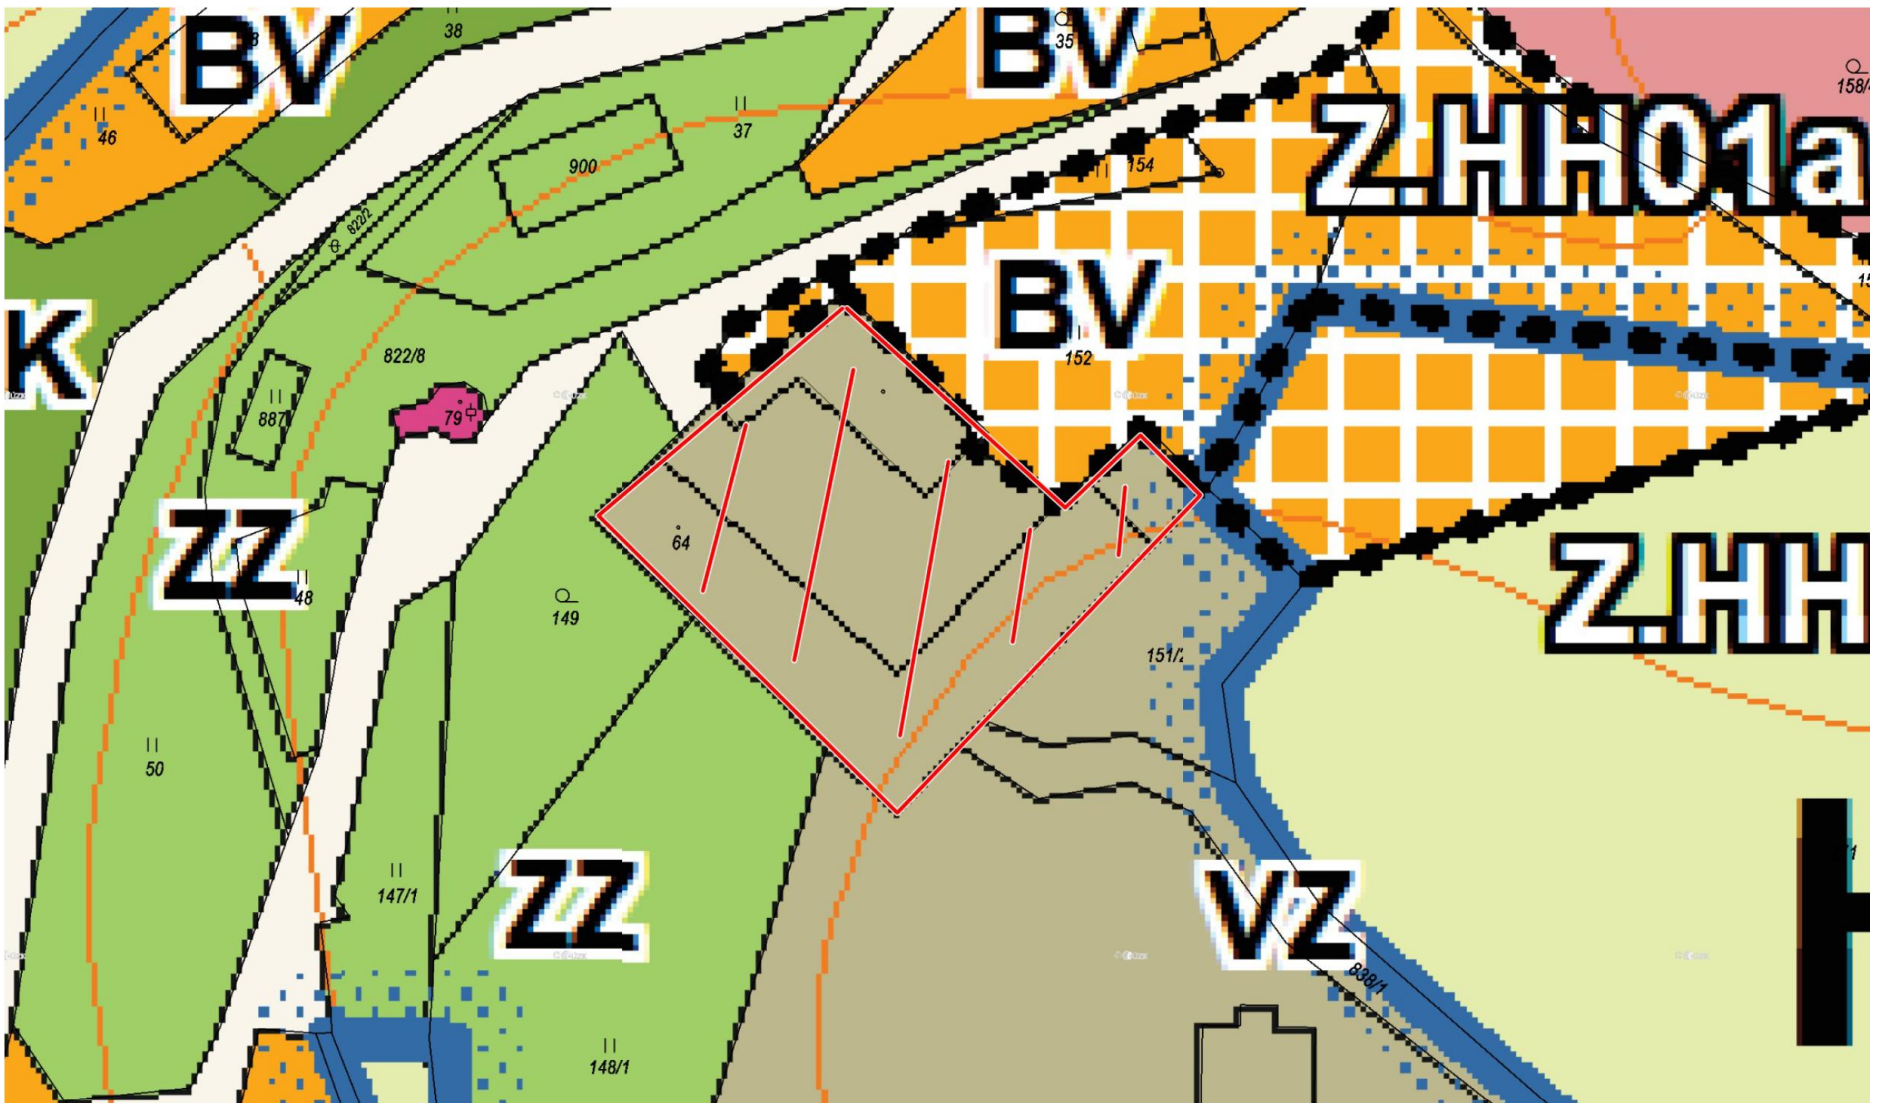

- **podnět č. 3 – Knapovec** – pozemky p.p.č. 1237 (část), p.p.č. 112 (část), p.p.č. 117 (část) v katastrálním území Knapovec v obci Ústí nad Orlicí o výměře cca 1600 m². Jde o změnu z funkční plochy ZK – *zeleň krajinná* do funkční plochy BV – *bydlení venkovské* za účelem výstavby dvou malých rekreačních objektů s jednou společnou saunou.

