



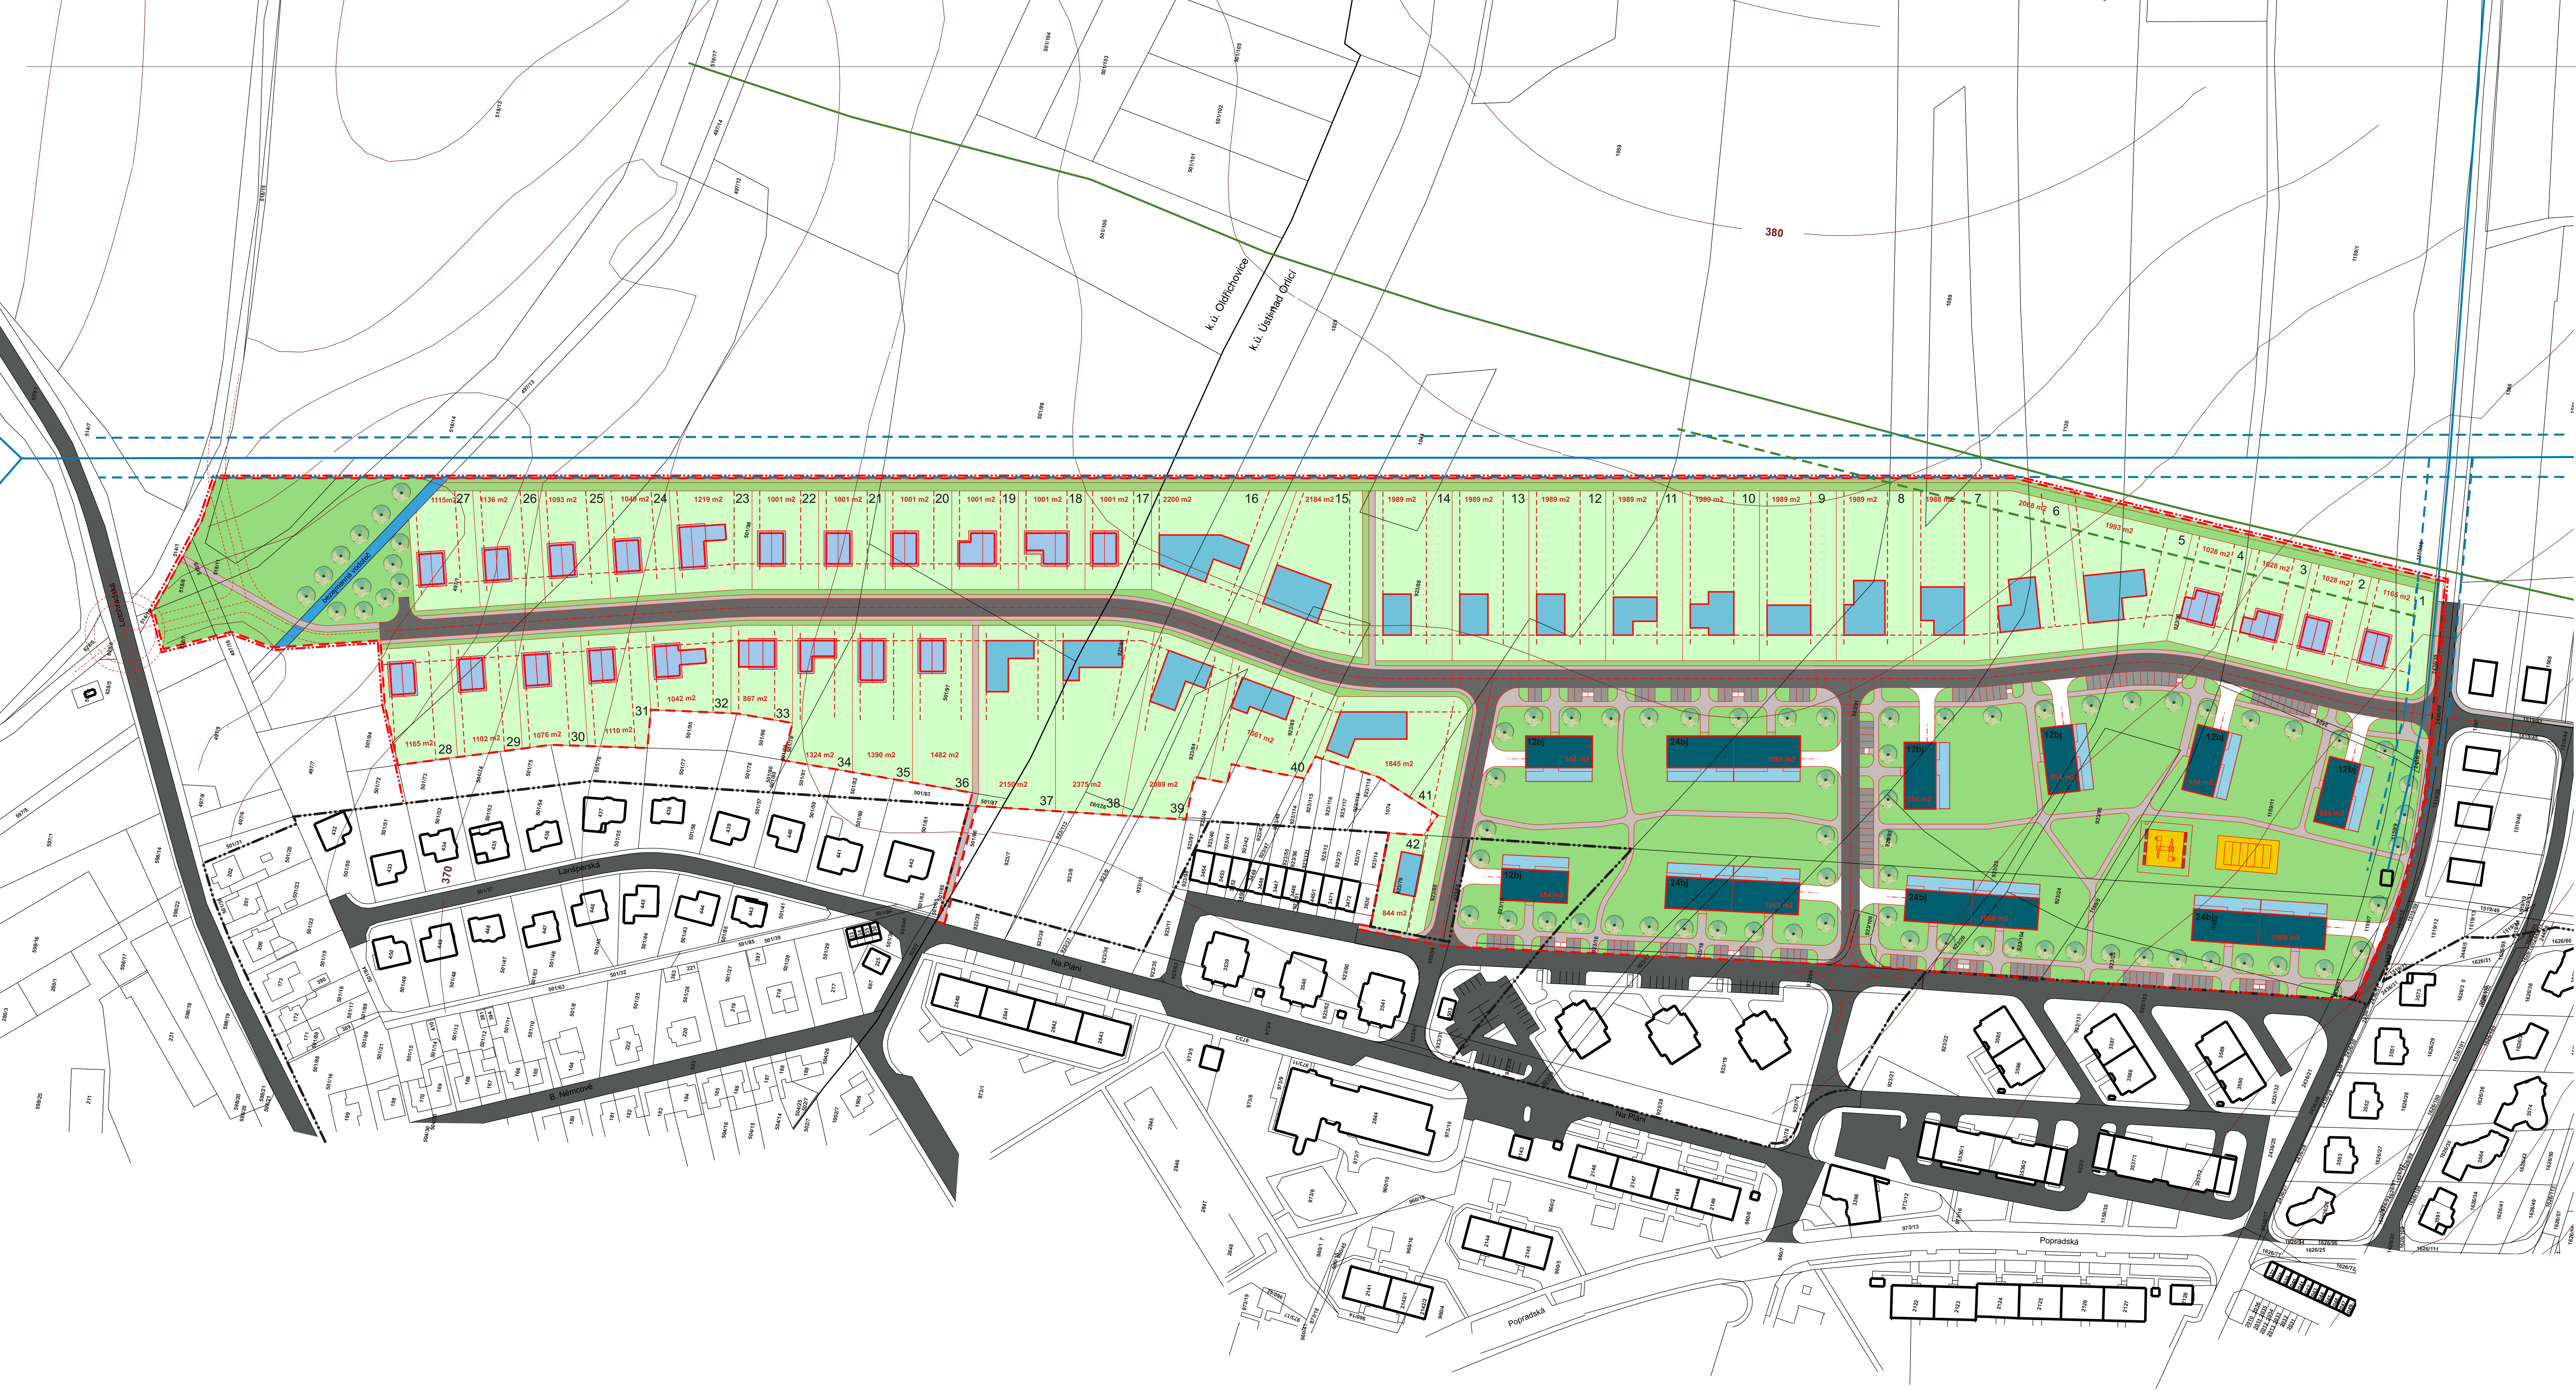

- ČTYŘPDLAŽNÍ BYTOVÉ DOMY
S HROMADNOU GARÁŽÍ V SUTERÉNU
- MĚSTSKÉ VILY S MOŽNOSTÍ UMÍSTĚNÍ OBČANSKÉ
VYBAVENOSTI A SLUŽEB. DVE NADZEMNÍ PODLAŽÍ
(V PŘÍPADĚ PODKROVÍ 3.NP)
- RODINNÉ DOMY S JEDNÍM NADZEMNÍM PODLAŽÍM
A PODKROVÍM. STŘECHA SEDLOVÁ SE ŠTÍTÝ,
HŘEBEN KOLMO K OSE KOMUNIKACE
- STÁVAJÍCÍ KOMUNIKACE
- NAVRHOVANÉ KOMUNIKACE
- PARKOVIŠTĚ PRO OSOBNÍ AUTOMOBILY
- PĚŠÍ A CYKLISTICKÉ STEZKY
- PLOCHY VEŘEJNÉ ZELENĚ
- PLOCHY DĚTSKÉHO HRISTĚ A SPORTOVIŠTĚ
- VRCHNÍ VEDENÍ VN 35 KV S OCHRANNÝM PÁSMEM
- VTL PLYNOVOD S OCHRANNÝM PÁSMEM
- HRANICE ŘEŠENÉHO ÚZEMÍ
- HRANICE ZASTAVITELNÉHO ÚZEMÍ
- HRANICE SOUČASNĚ ZASTAVĚNÉHO ÚZEMÍ OBCE (SZÚO)
- HRANICE KATASTRÁLNÍHO ÚZEMÍ
- NAVRHOVANÁ VYSOKÁ ZELEN

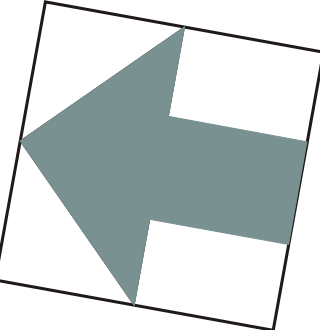

Porizovatel:	MĚSTO ÚSTÍ NAD ORLICÍ	Zpracoval:	BLANK, ČECH, RAČANSKÝ
Obec:	ÚSTÍ NAD ORLICÍ	C. zakázky:	323/00
Kraj:	PARDUBICKÝ	Datum:	listopad 2005
Projekt:	ÚPD - RP	Příloha:	2.A HLAVNÍ VÝKRES

REGULAČNÍ PLÁN OBYTNÉ PLOCHY

U LETIŠTĚ

ING. ARCH. PETR KULDA

tipos

BC projekt