



Oldichovice

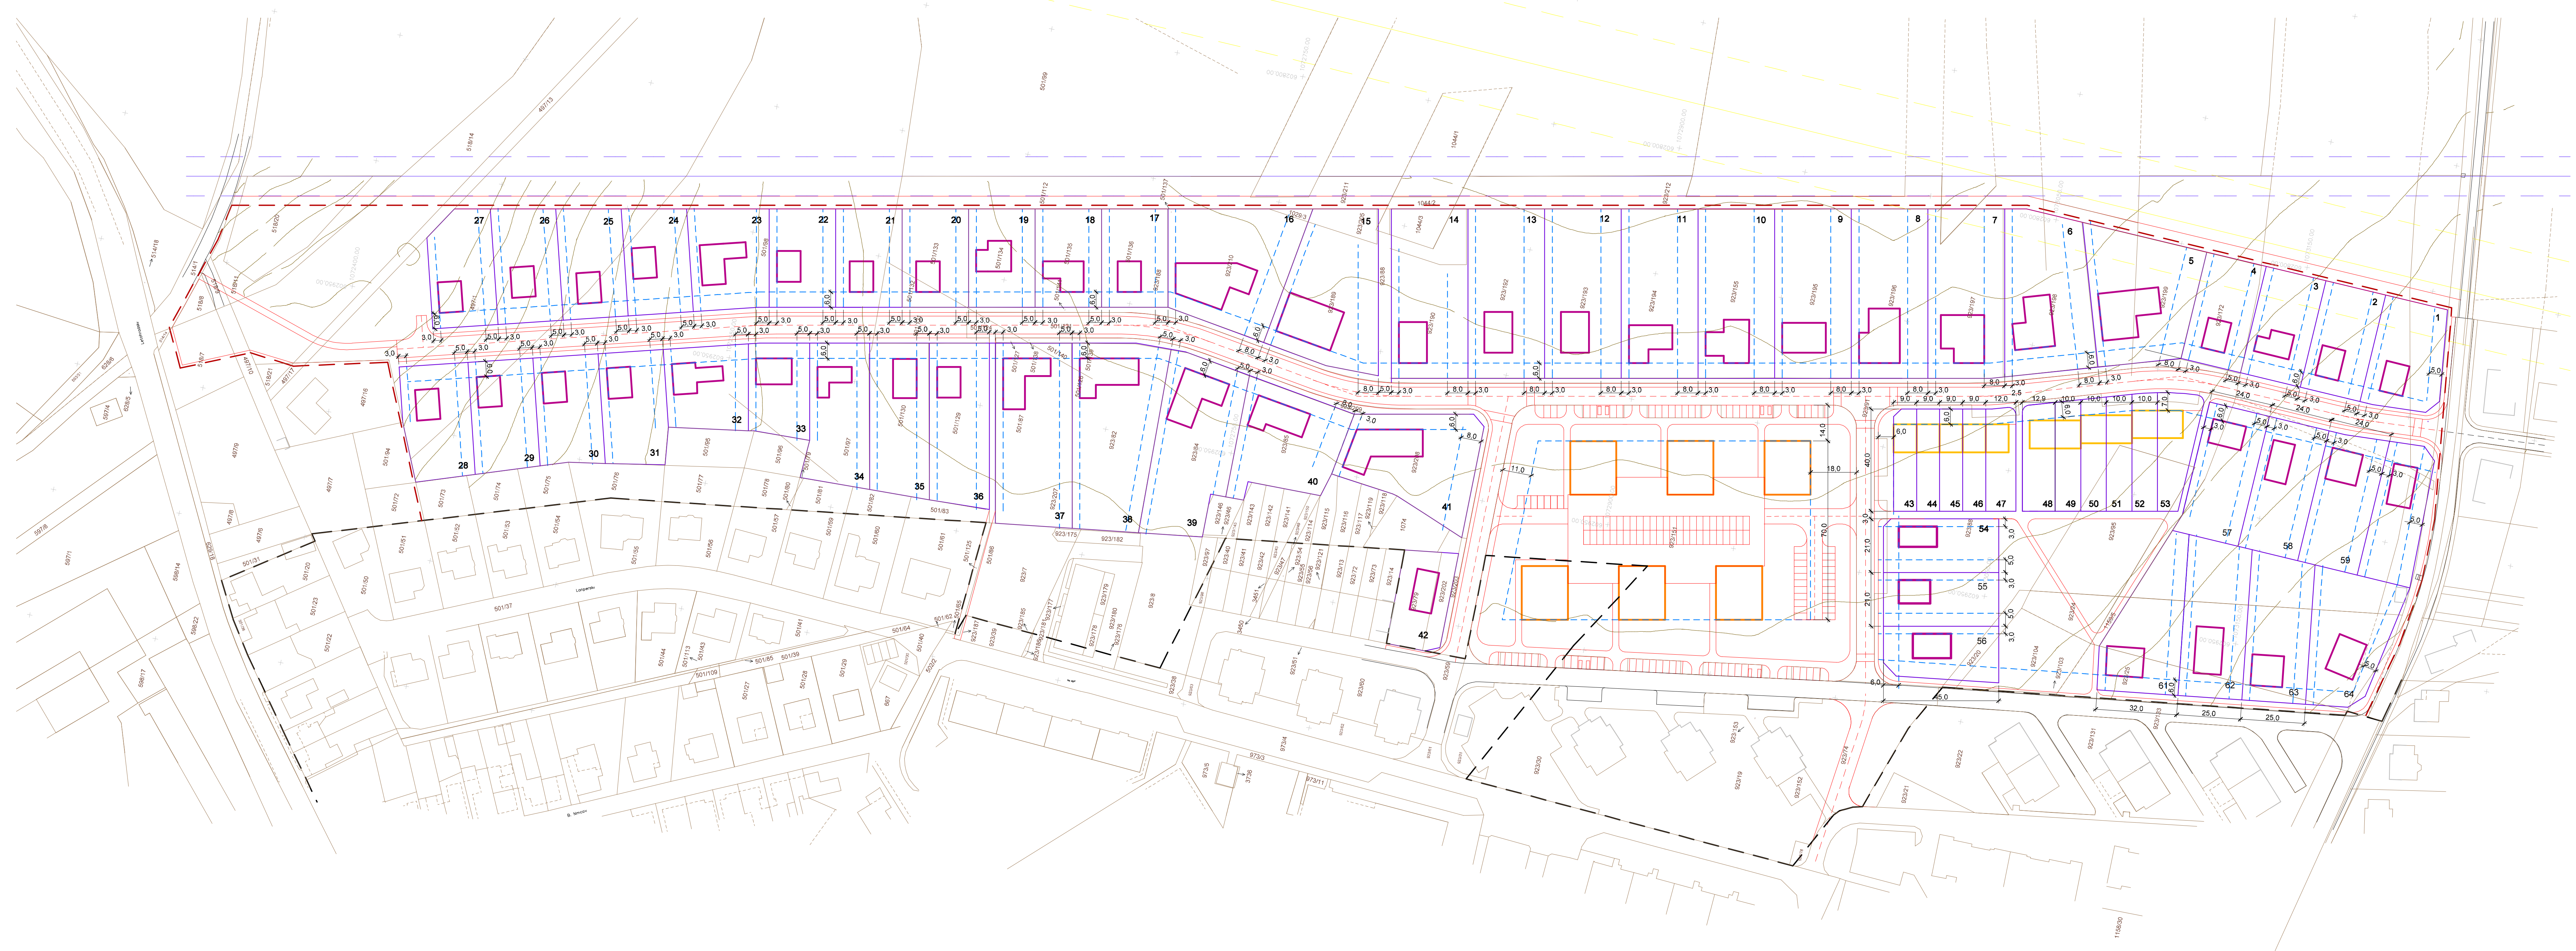

- RODINNÉ DOMY IZOLOVANÉ
- RODINNÉ DOMY ŘADOVÉ
- BYTOVÉ DOMY IZOLOVANÉ 4N.P.
- PARCELY RD
- REGULAČNÍ ČÁRY
- VRCHNÍ VEDENÍ 3SKV S OCHRANNÝM PÁSMEM
- VTL PLYNOVOD S OCHRANNÝM PÁSMEM
- HRANICE ŘEŠENÉHO ÚZEMÍ
- HRANICE SOUČASNĚ ZASTAVĚNÉHO ÚZEMÍ (SZÚO)
- HRANICE ZASTAVITELNÉHO ÚZEMÍ

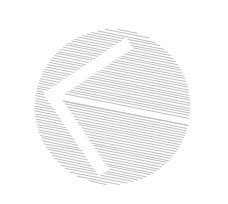

Poličkovice		MĚSTO ÚSTÍ NAD ORLICÍ		OBEC ÚSTÍ NAD ORLICÍ		BC projekt ING.ARCH. KAREL BLANK 481002220 NA OSTRHOVĚ 1165 50201 1347 0100 bc.projekt@icrsul.cz www.bcprojekt.cz	
KRAJ	Pardubický						
DATAUM	07/2012	ZAKAZKA	323/01	ZPRACOVAV	ING.ARCH. KAREL BLANK	PROJEKT	RP
REGULAČNÍ PLÁN OBYTNÉ ZÓNY U LETIŠTĚ ÚSTÍ NAD ORLICÍ						MĚŘITKO	1:1000
ZMĚNA Č. 1							
REGULATIVY VÝSTAVBY							3a2