Dokumentace je chráněna autorským zákonem. Kopírování a veřejné šíření je možné jen se souhlasem autora.

tipos PROJEKTOVÁ KANCELÁŘ
Husova 888
562 01, Ústí nad Orlicí
tel./fax: 465 523 086
www.tipos.cz
tipos@seznam.cz

Zpracováno na software ArchiCAD 16

Autorizovaný projektant: Ing. arch.Petr Kulda
Kreslil: Tomáš Žďárský
Objednatel: Obec Sopotnice
Datum: červen 2013
Měřítko: 1:2880
Číslo paré:
Projekt / stupeň / název: **ZMĚNA č.2 ÚP SOPOTNICE**
Stupeň:
Číslo výkresu: II.a./3
Název výkresu: Koordinační výkres

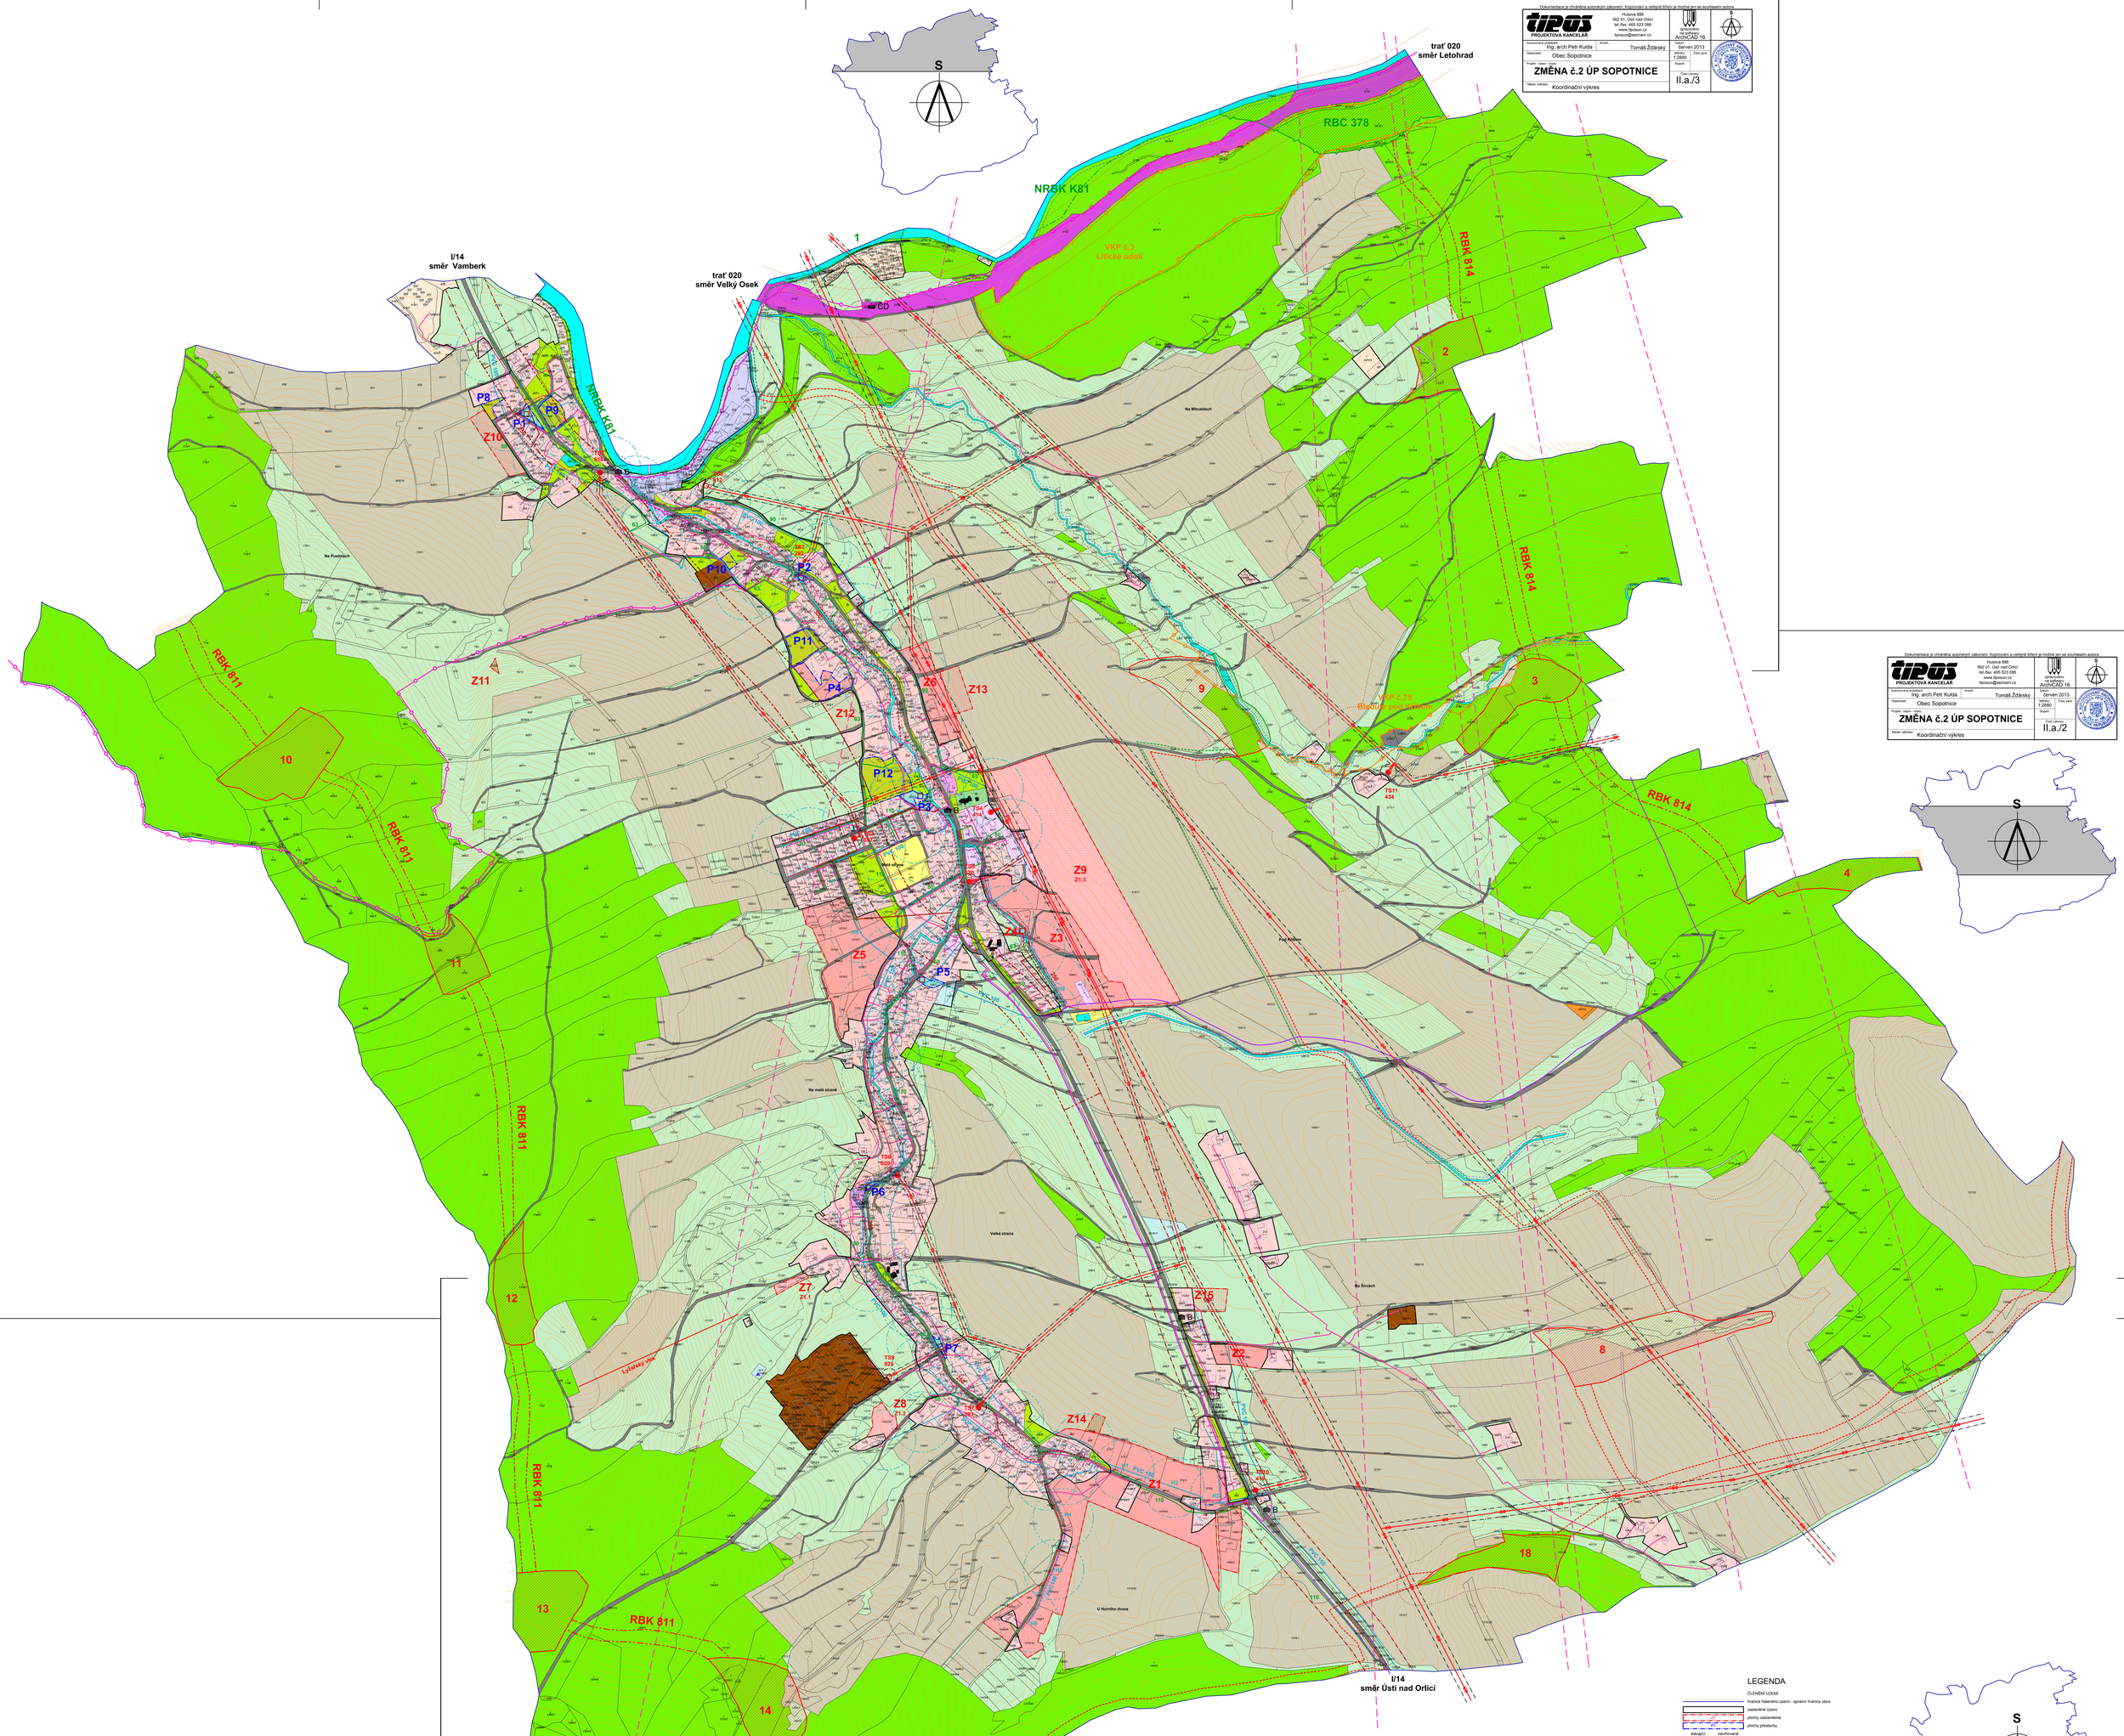

Dokumentace je chráněna autorským zákonem. Kopírování a veřejné šíření je možné jen se souhlasem autora.

tipos PROJEKTOVÁ KANCELÁŘ
Husova 888
562 01, Ústí nad Orlicí
tel./fax: 465 523 086
www.tipos.cz
tipos@seznam.cz

Zpracováno na software ArchiCAD 16

Autorizovaný projektant: Ing. arch.Petr Kulda
Kreslil: Tomáš Žďárský
Objednatel: Obec Sopotnice
Datum: červen 2013
Měřítko: 1:2880
Číslo paré:
Projekt / stupeň / název: **ZMĚNA č.2 ÚP SOPOTNICE**
Stupeň:
Číslo výkresu: II.a./2
Název výkresu: Koordinační výkres

LEGENDA

- stávající / navrhované — ÚSES
- RBC (regionální biocentrum)
- LBC (lokální biocentrum)
- RBK (regionální biokoridor)
- LBK (lokální biokoridor)
- PŘÍRODNÍ LIMITY
- hranice přírodního parku Orlice
- významný krajinný prvek
- ochranná pásma lesů 50m
- VODNÍ HOSPODÁŘSTVÍ
- stanovené záplavové území - Q100
- manipulační pruh podél vodních toků 6m a 8m
- TECHNICKÉ LIMITY
- ochranné pásmo silnice I/14 - 50m
- koridor územní rezervy pro umístění přeložky I/14 ß 100m
- ochranné pásmo železnice 60m
- GEOLOGIE
- poklesnutí spatření

stabilizované plochy	plochy navrhované	plochy změny Z2	
BV	BV	BV	bydlení v rodinných domech - venkovské
RI			rekreace - plochy staveb pro rekreaci
OV			občanské vybavení - veřejná infrastruktura
OZ			občanské vybavení - komerční zařízení malá a střední
OS			občanské vybavení - tělovýchovná a sportovní zařízení
OH			občanské vybavení - hřbitovy
DS			dopravní infrastruktura - silniční
DZ			dopravní infrastruktura - drážní
TI	TI		technická infrastruktura
VD			výroba a skladování - drobná a řemeslná výroba
VZ		VZ	výroba a skladování - zemědělská výroba
ZO			zeleň ochranná a izolační
W			plochy vodní a vodohospodářské
NZ			plochy zemědělské
NL			plochy lesní
NP			plochy přírodní
NSZ			plochy smíšené nezastavěného území zemědělská

LEGENDA

ČLENĚNÍ ÚZEMÍ
- hranice řešeného území - správní hranice obce
- zastavěné území
- plochy zastavitelné
- plochy přestavby (stávající / navrhované)

ELEKTRO
- stávající elektrická vrchní primerní vedení 110kV + ochranné pásmo 12m
- stávající elektrická vrchní primerní vedení 35kV + ochranné pásmo 7m
- stávající trafostanice distribuční + ochranné pásmo 20m
- stávající trafostanice soukromé + ochranné pásmo 20m

SPOJE, TELEKOMUNIKACE
- telefonní kabely mezo
- telefonní kabely dálkové
- rádiorelevá trasa

VODOVOD
- vodovodní řad
- H1 hydranty
- dosah hydrantů

PLYNOVOD
- plynovodní řad

KANALIZACE
- kanalizační stoka
- ČOV

DOPRAVA
- ČD zastávky ČD
- B zastávky BUS
- vodojem
- pamětný strom - dub
- nemovité kulturní památky

Dokumentace je chráněna autorským zákonem. Kopírování a veřejné šíření je možné jen se souhlasem autora.

tipos PROJEKTOVÁ KANCELÁŘ
Husova 888
562 01, Ústí nad Orlicí
tel./fax: 465 523 086
www.tipos.cz
tipos@seznam.cz

Zpracováno na software ArchiCAD 16
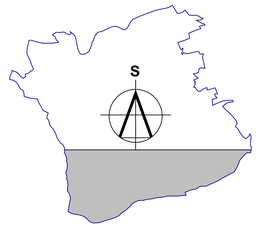
Autorizovaný projektant: Ing. arch.Petr Kulda
Kreslil: Tomáš Žďárský
Objednatel: Obec Sopotnice
Datum: duben 2014
Měřítko: 1:2880
Číslo paré:
Projekt / stupeň / název: **ZMĚNA č.2 ÚP SOPOTNICE**
Stupeň:
Číslo výkresu: II.a./1
Název výkresu: Koordinační výkres