Dokumentace je chráněna autorským zákonem. Kopírování a veřejné šíření je možné jen se souhlasem autora.

tipos
www.raz-dva.cz/tipos
projektová kancelář
Husova 888
562 01 Ústí nad Orlicí
tel./fax 465 523 086
tposuo@seznam.cz
TOH ComputeR
tel. 602 438 183
zdarsky.tomas@razdva.cz

zpracováno na softwaru ArchiCAD 8.1

| | | | |
|---|---|---|---|
| Autorizovaný projektant: Ing. arch.Petr Kulda | Kreslil: Tomáš Žďárský | Datum: květen 2008 | |
| Objednatel: Obec Velká Skrovnice | | Měřítko: 1:2880 | Číslo paré |
| Projekt - název - místo: **ÚZEMNÍ PLÁN VELKÁ SKROVNICE** | | Stupeň: ÚP | |
| Název výkresu: Koordinační výkres | | Číslo výkresu: **II. a. - 2** | |

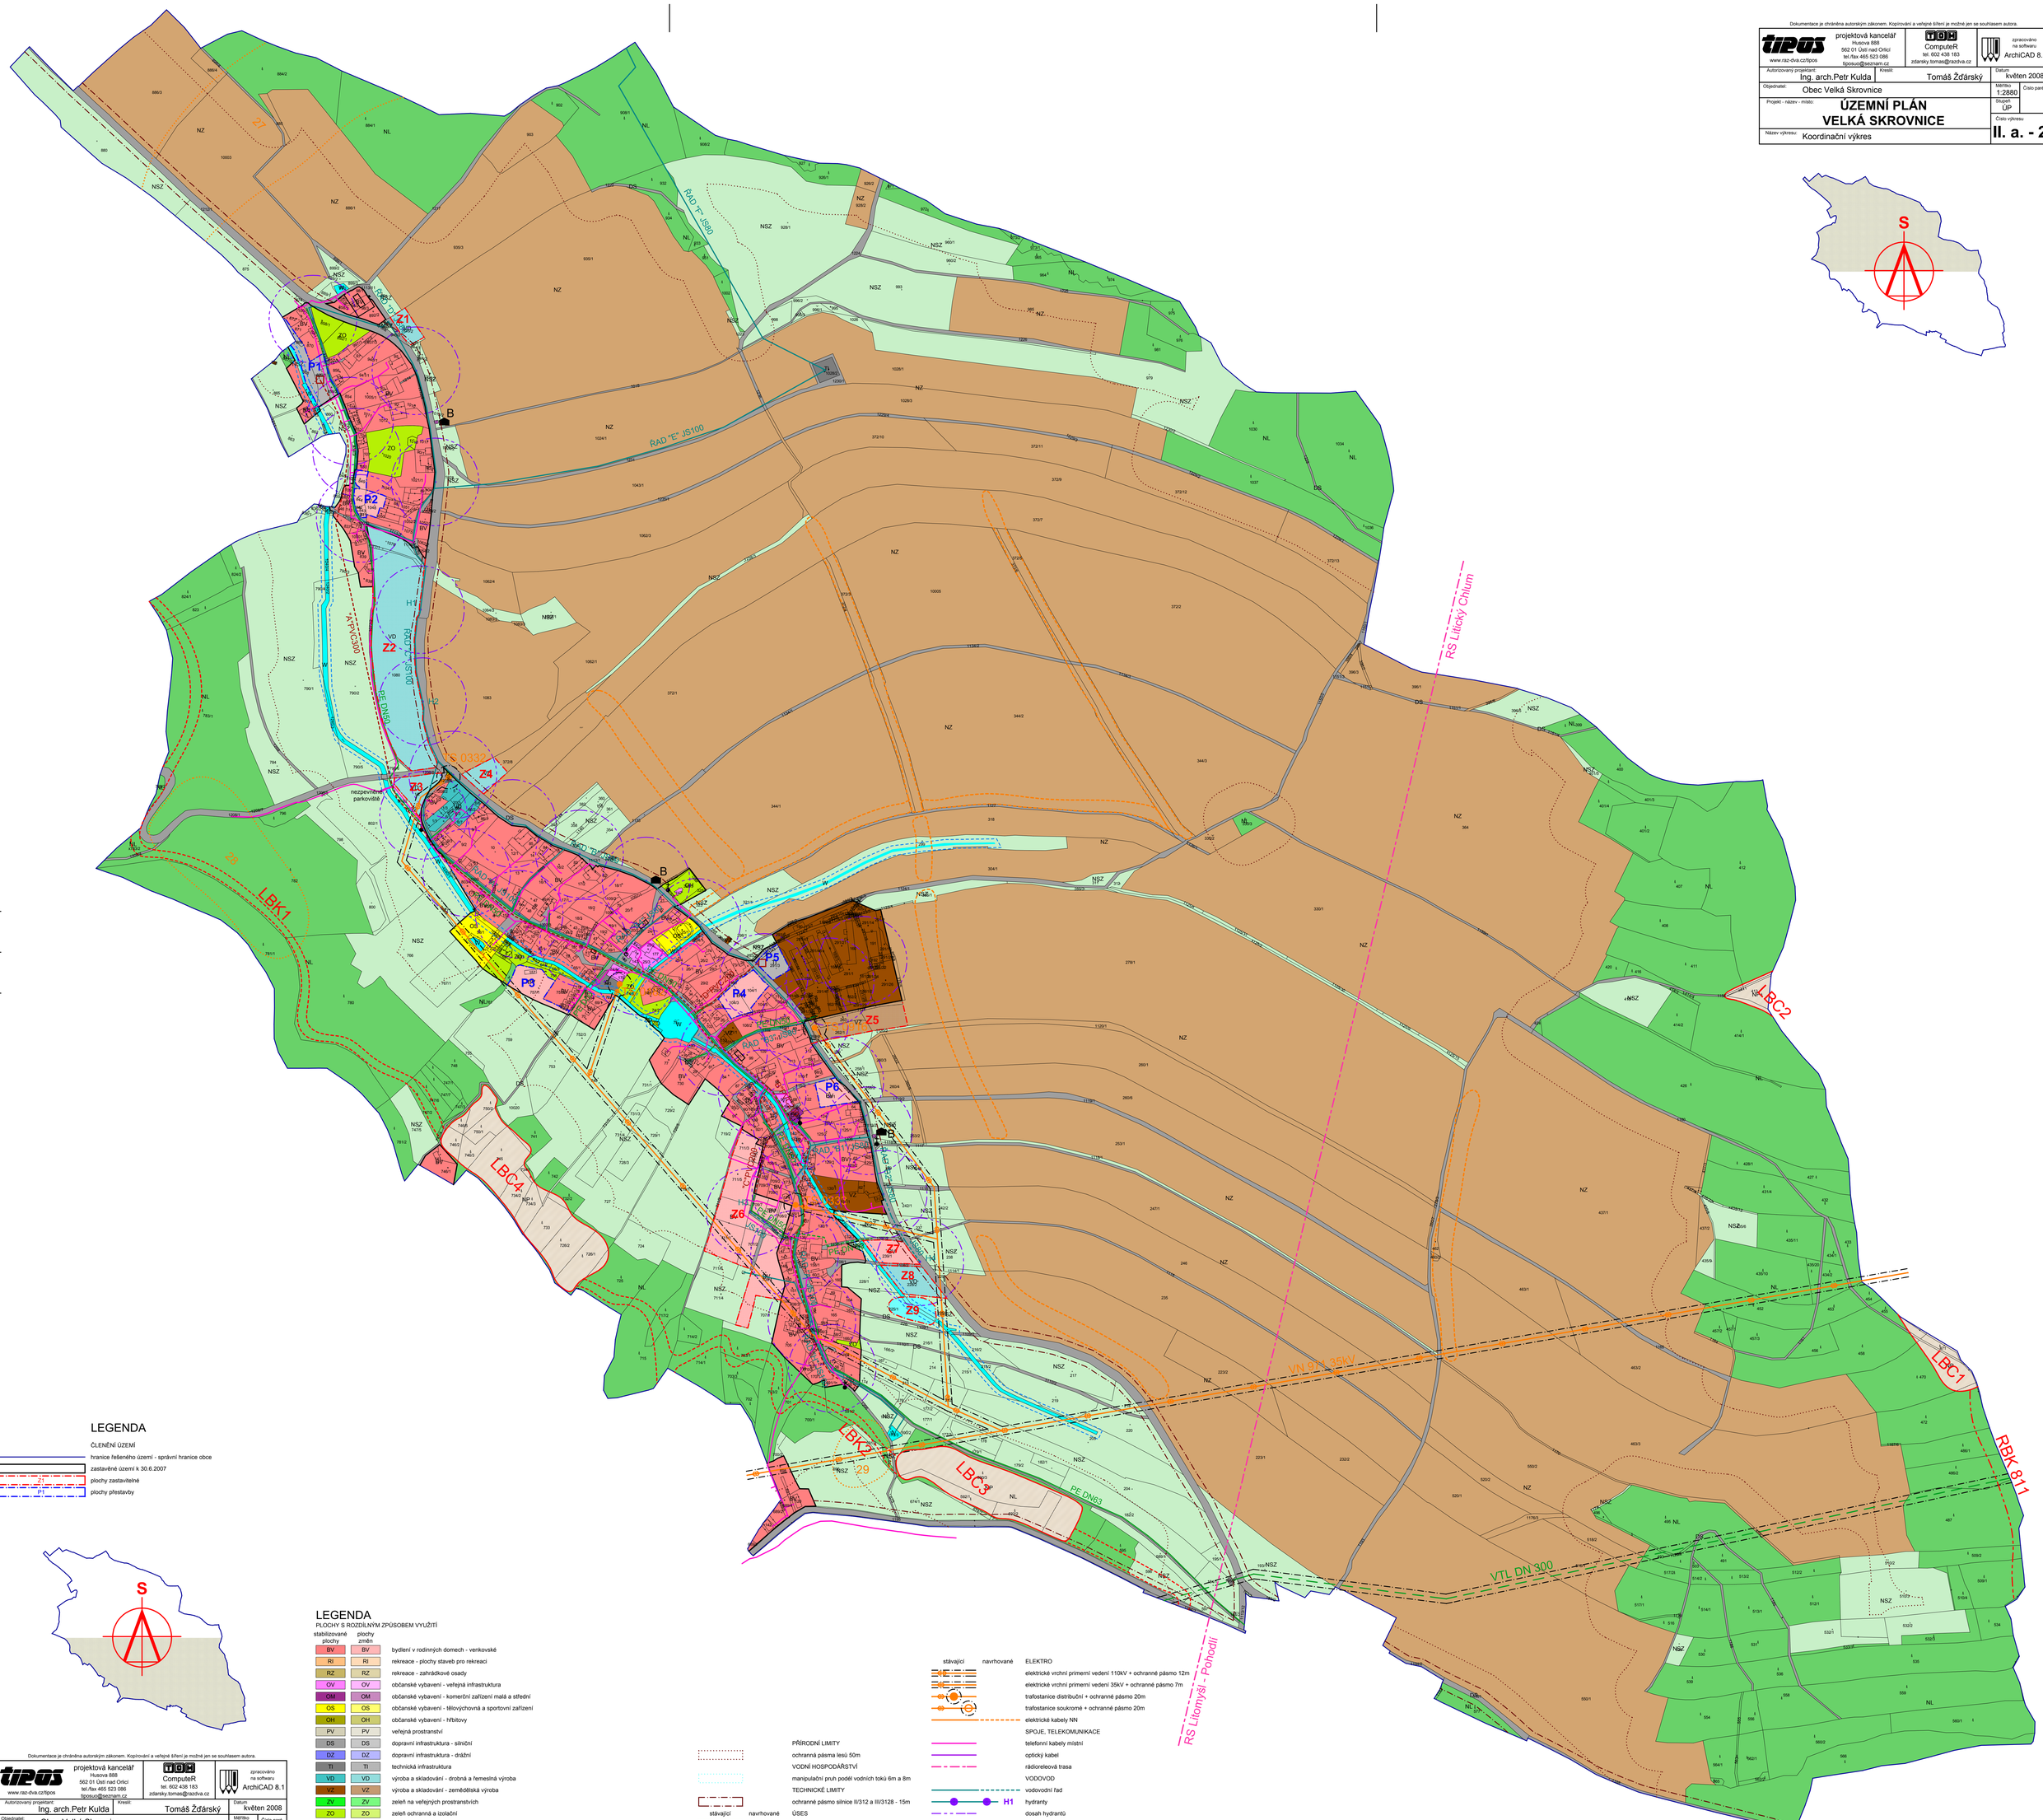


## LEGENDA

ČLENĚNÍ ÚZEMÍ

- hranice řešeného území - správní hranice obce
- zastavěné území k 30.6.2007
- Z1 plochy zastavitelné
- P1 plochy přestavby

## LEGENDA

PLOCHY S ROZDÍLNÝM ZPŮSOBEM VYUŽITÍ

| stabilizované plochy | plochy změn | |
|---|---|---|
| BV | BV | bydlení v rodinných domech - venkovské |
| RI | RI | rekreace - plochy staveb pro rekreaci |
| RZ | RZ | rekreace - zahrádkové osady |
| OV | OV | občanské vybavení - veřejná infrastruktura |
| OM | OM | občanské vybavení - komerční zařízení malá a střední |
| OS | OS | občanské vybavení - tělovýchovná a sportovní zařízení |
| OH | OH | občanské vybavení - hřbitovy |
| PV | PV | veřejná prostranství |
| DS | DS | dopravní infrastruktura - silniční |
| DZ | DZ | dopravní infrastruktura - drážní |
| TI | TI | technická infrastruktura |
| VD | VD | výroba a skladování - drobná a řemeslná výroba |
| VZ | VZ | výroba a skladování - zemědělská výroba |
| ZV | ZV | zeleň na veřejných prostranstvích |
| ZO | ZO | zeleň ochranná a izolační |
| W | W | plochy vodní a vodohospodářské |
| NZ | NZ | plochy zemědělské |
| NL | NL | plochy lesní |
| NP | NP | plochy přírodní |
| NSZ | NSZ | plochy smíšené nezastavěného území zemědělské |

PŘÍRODNÍ LIMITY
- ochranná pásma lesů 50m

VODNÍ HOSPODÁŘSTVÍ
- manipulační pruh podél vodních toků 6m a 8m

TECHNICKÉ LIMITY
- ochranné pásmo silnice II/312 a III/3128 - 15m

| stávající | navrhované | ÚSES |
|---|---|---|
| | | LBC ( lokální biocentrum) |
| | | RBK ( regionální biokoridor) |
| | | LBK ( lokální biokoridor) |

SCHEMATICKÉ ZNAČKY
- B zastávky BUS

| stávající | navrhované | ELEKTRO |
|---|---|---|
| | | elektrické vrchní primerní vedení 110kV + ochranné pásmo 12m |
| | | elektrické vrchní primerní vedení 35kV + ochranné pásmo 7m |
| | | trafostanice distribuční + ochranné pásmo 20m |
| | | trafostanice soukromé + ochranné pásmo 20m |
| | | elektrické kabely NN |
| | | SPOJE, TELEKOMUNIKACE |
| | | telefonní kabely místní |
| | | optický kabel |
| | | rádioreleová trasa |
| | | VODOVOD |
| | | vodovodní řad |
| | | hydranty |
| | | dosah hydrantů |
| | | PLYNOVOD |
| | | plynovodní řad |
| | | KANALIZACE |
| | | kanalizační stoka |
| | | ČOV |

Dokumentace je chráněna autorským zákonem. Kopírování a veřejné šíření je možné jen se souhlasem autora.

tipos
www.raz-dva.cz/tipos
projektová kancelář
Husova 888
562 01 Ústí nad Orlicí
tel./fax 465 523 086
tposuo@seznam.cz
TOH ComputeR
tel. 602 438 183
zdarsky.tomas@razdva.cz
zpracováno na softwaru ArchiCAD 8.1

| | | | |
|---|---|---|---|
| Autorizovaný projektant: Ing. arch.Petr Kulda | Kreslil: Tomáš Žďárský | Datum: květen 2008 | |
| Objednatel: Obec Velká Skrovnice | | Měřítko: 1:2880 | Číslo paré |
| Projekt - název - místo: **ÚZEMNÍ PLÁN VELKÁ SKROVNICE** | | Stupeň: ÚP | |
| Název výkresu: Koordinační výkres | | Číslo výkresu: **II. a. - 1** | |