
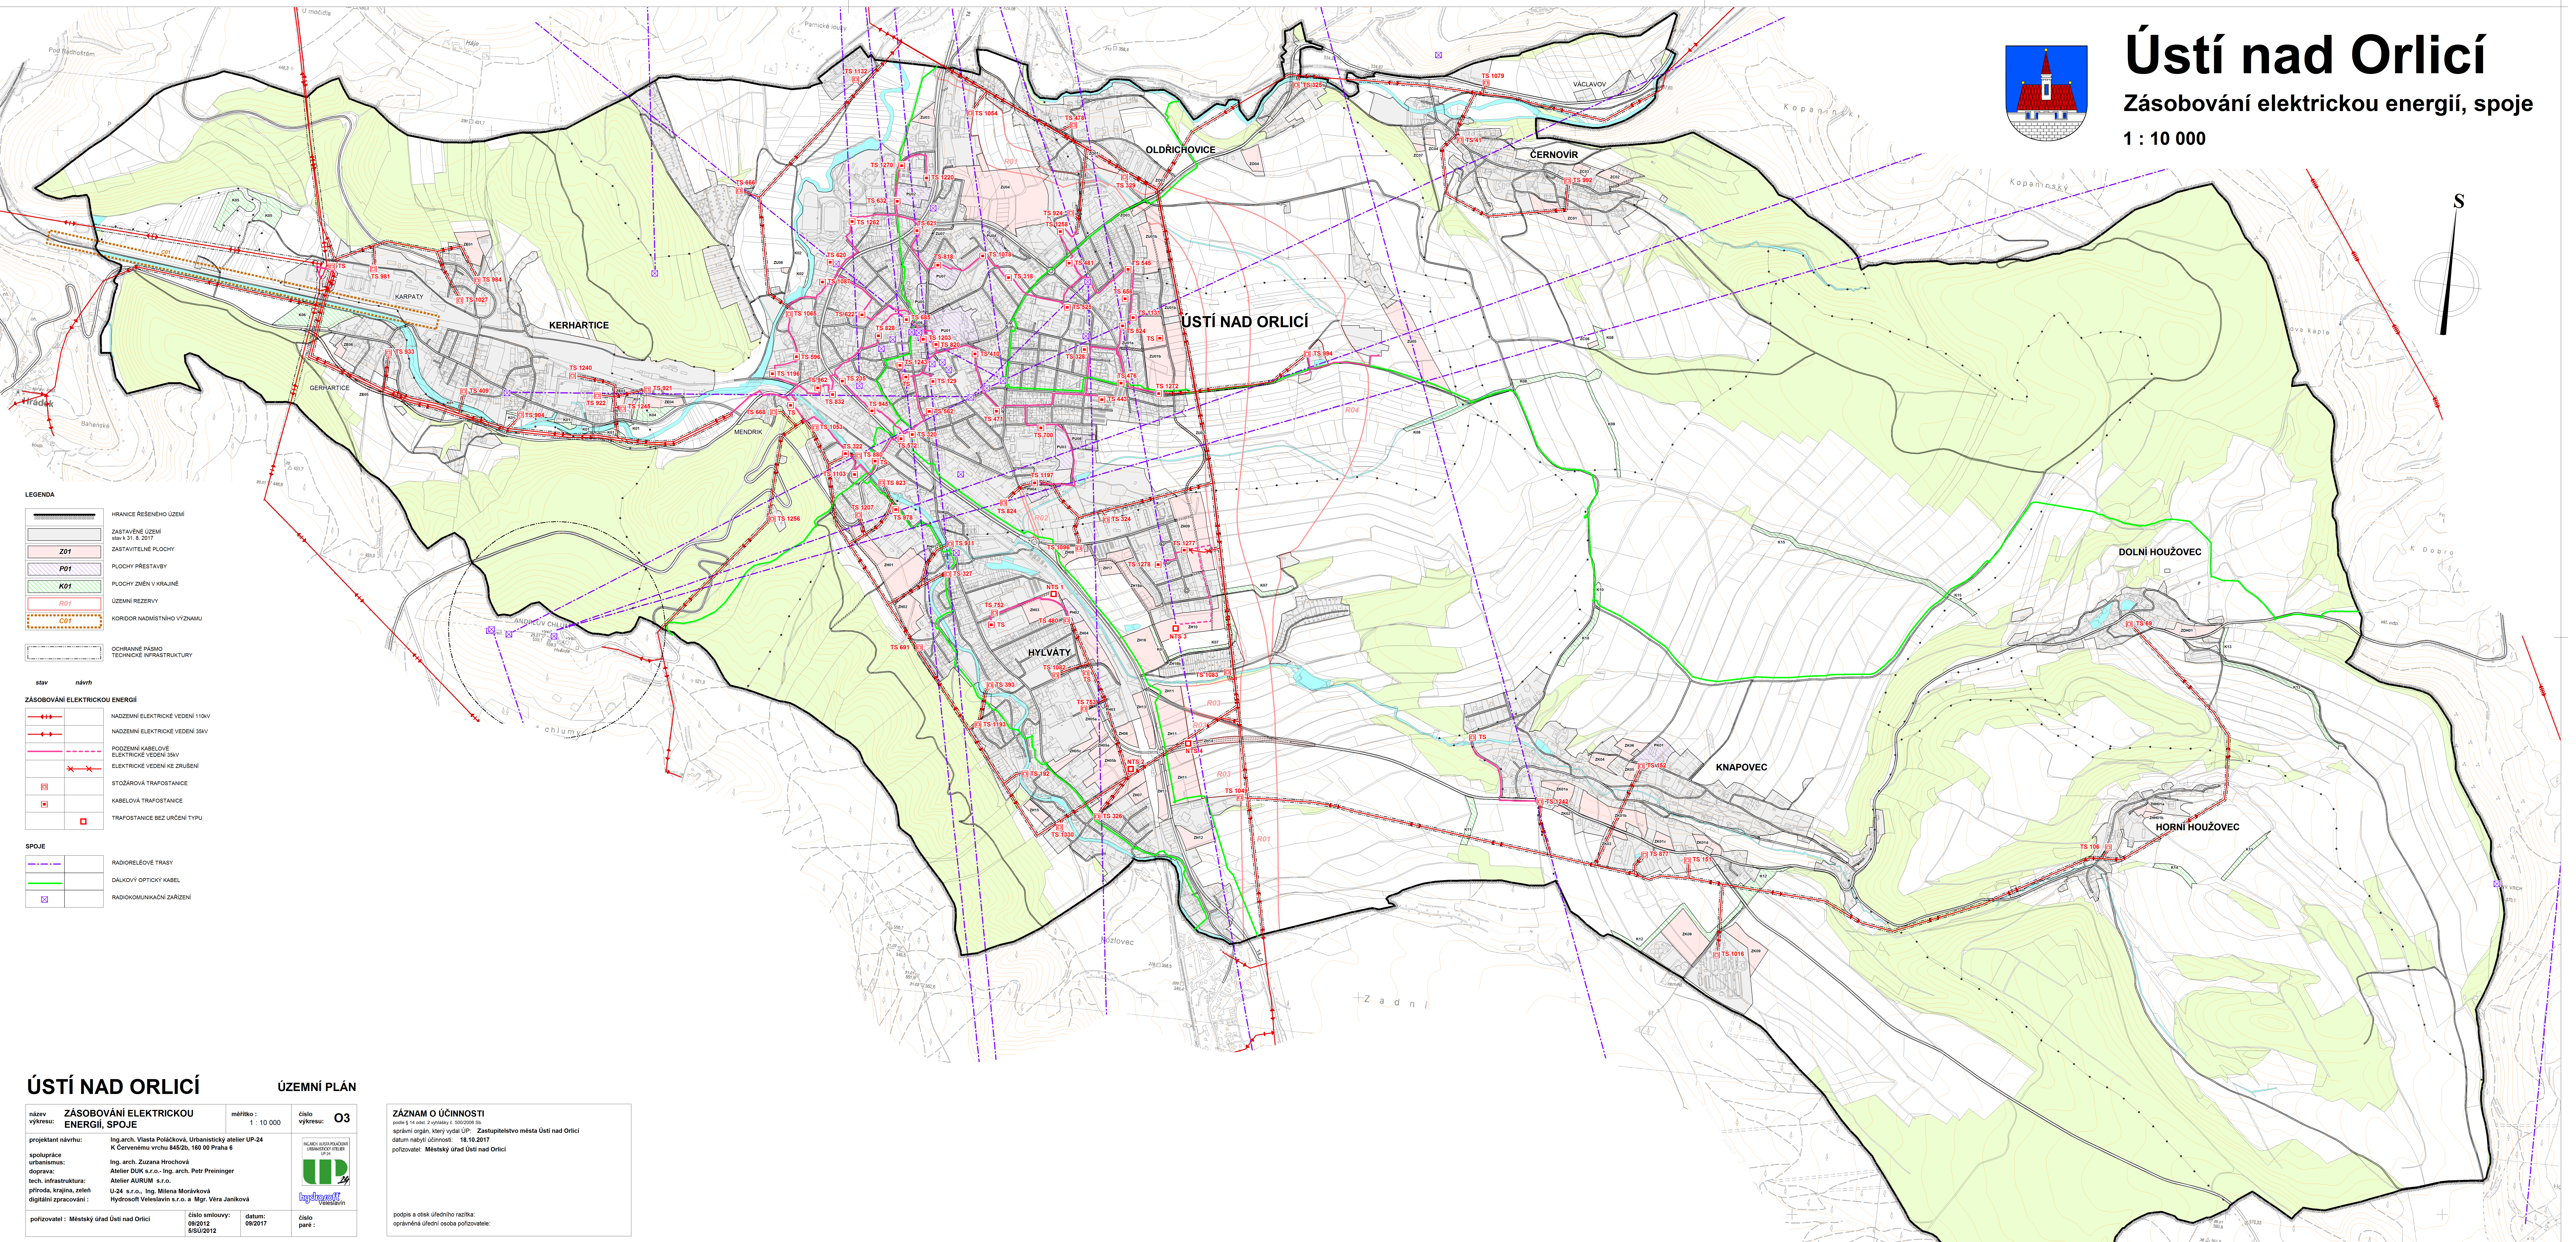


# Ústí nad Orlicí

## Zásobování elektrickou energií, spoje

1 : 10 000

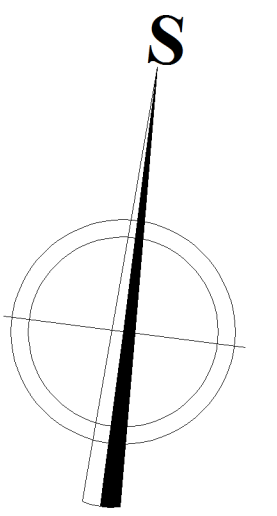

**LEGENDA**

	HRANICE REŠENÉHO ÚZEMÍ
	ZASTAVĚNÉ ÚZEMÍ stav k 31. 8. 2017
	ZASTAVITELNÉ PLOCHY Z01
	PLOCHY PŘESTAVBY P01
	PLOCHY ZMĚN V KRAJINĚ K01
	ÚZEMNÍ REZERVY R01
	KORIDOR NADMĚRNÉHO VÝZNAMU CO1
	OGRAZENÉ PÁSMO TECHNICKÉ INFRASTRUKTURY

**stav návrh**

**ZÁSOBOVÁNÍ ELEKTRICKOU ENERGIÍ**

	NADZEMNÍ ELEKTRICKÉ VĚDĚNÍ 110kV
	NADZEMNÍ ELEKTRICKÉ VĚDĚNÍ 35kV
	PODZEMNÍ KABELOVÉ ELEKTRICKÉ VĚDĚNÍ 35kV
	ELEKTRICKÉ VĚDĚNÍ KE ZRUŠENÍ
	STŮŽAROVÁ TRAFOSTANICE
	KABELOVÁ TRAFOSTANICE
	TRAFOSTANICE BEZ URČENÍ TYPU

**SPOJE**

	RADIORELEOVÉ TRASY
	DÁLKOVÝ OPTICKÝ KABEL
	RADIODOKUMUNKAČNÍ ZAŘÍZENÍ

### ÚSTÍ NAD ORLICÍ ÚZEMNÍ PLÁN

název výkresu: <b>ZÁSOBOVÁNÍ ELEKTRICKOU ENERGIÍ, SPOJE</b>	měřítko: 1 : 10 000	číslo výkresu: <b>O3</b>
projektant návrhu: Ing. arch. Vlasta Poláčková, Urbanistický atelier UP-24 K Červenému vrchu 8452b, 160 00 Praha 6		
spolupráce urbanismus: Ing. arch. Zuzana Hrochová		
doprava: Atelier DUK s.r.o., Ing. arch. Petr Preininger		
tech. infrastruktura: Atelier AURUM s.r.o.		
příroda, krajina, zelen: U-24 s.r.o., Ing. Milena Morávková		
digitální zpracování: Hydrosott Vetešslavín s.r.o. a Mgr. Věra Janíková	pořizovatel: Městský úřad Ústí nad Orlicí	číslo smlouvy: 09/2012
	datum: 09/2017	číslo paré:

**ZÁZNAM O ÚČINNOSTI**  
 číslo a výkres: 03/O30001/03  
 správní orgán, který vydal ÚP: Zastupitelstvo města Ústí nad Orlicí  
 datum nabytí účinnosti: 18.10.2017  
 pořizovatel: Městský úřad Ústí nad Orlicí

podpis a odtisk úředního razítka:  
 oprávněná úřední osoba pořizovatele: