
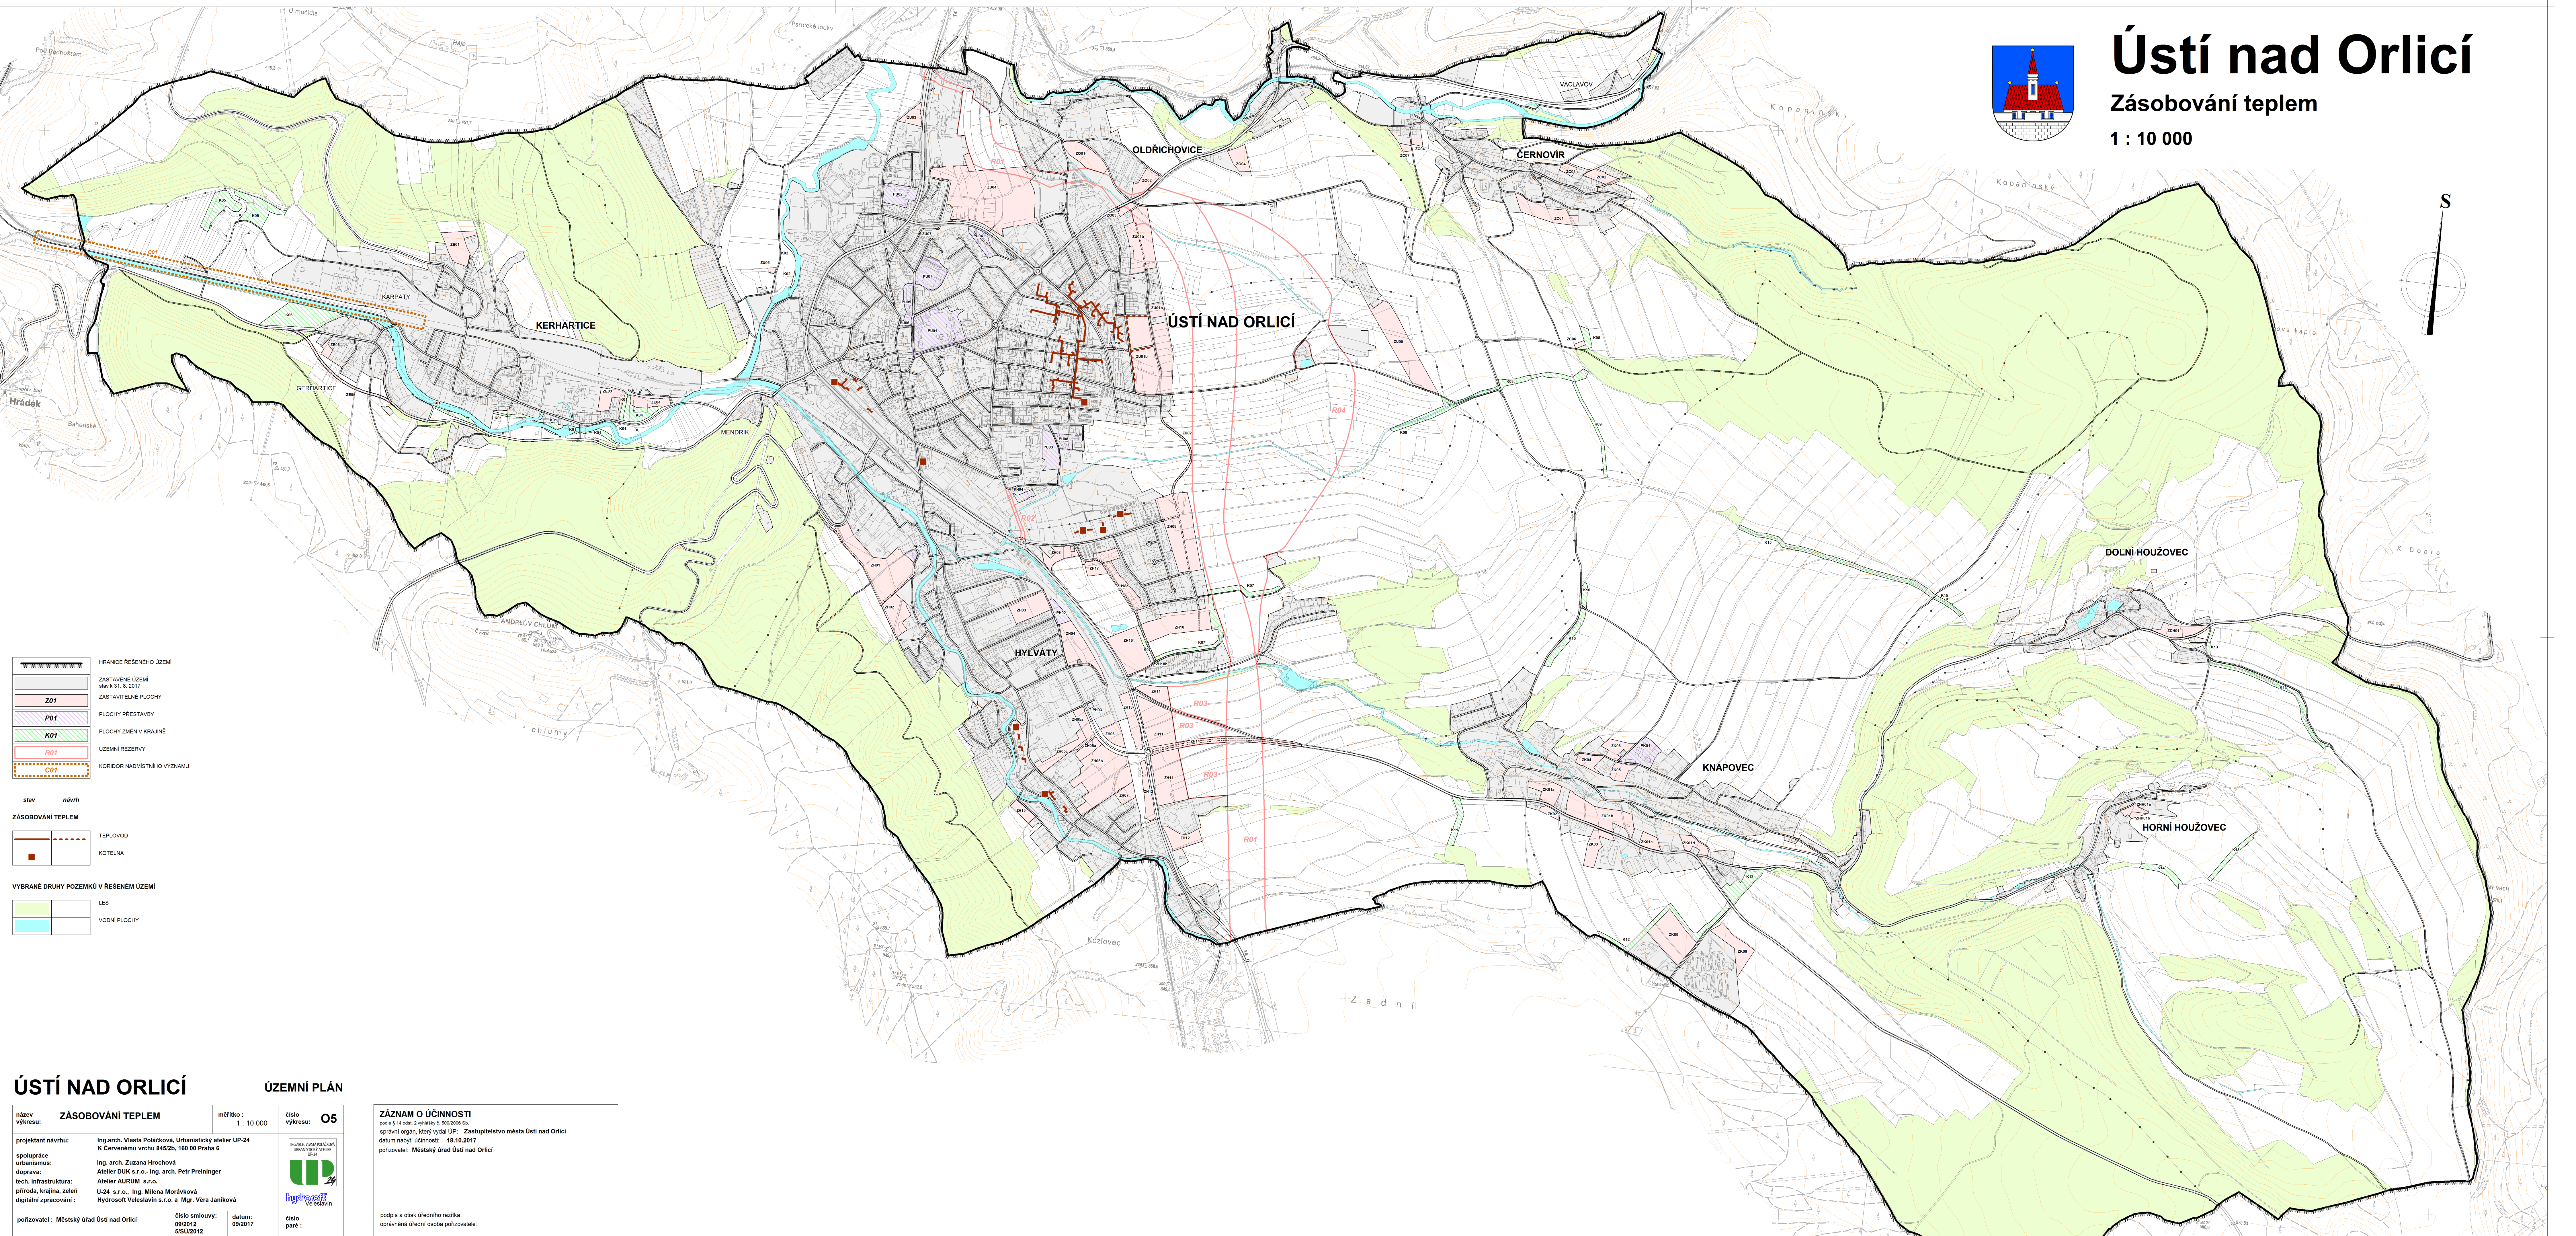


Ústí nad Orlicí

Zásobování teplem

1 : 10 000

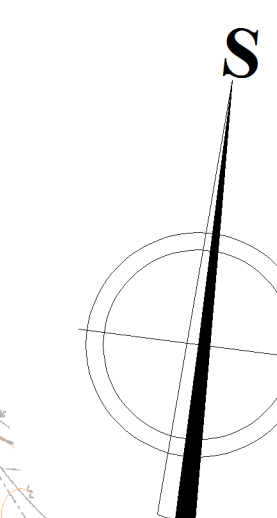

| | |
|--|---------------------------------------|
| | HRANICE ŘEŠENÉHO ÚZEMÍ |
| | ZASTAVĚNÉ ÚZEMÍ stav k 31. 8. 2017 |
| | ZASTAVITELNÉ PLOCHY Z01 |
| | PLOCHY PŘESTAVBY P01 |
| | PLOCHY ZMĚN V KRAJINĚ K01 |
| | ÚZEMNÍ REZERVY R01 |
| | KORIDOR NADMÍSTNÍHO VÝZNAMU C01 |

| stav | návrh |
|------|----------|
| | TEPLOVOD |
| | KOTELNA |

| VYBRANÉ DRUHY POZEMKŮ V ŘEŠENÉM ÚZEMÍ | |
|---------------------------------------|--------------|
| | LES |
| | VODNI PLOCHY |

ÚSTÍ NAD ORLICÍ ÚZEMNÍ PLÁN

| | | |
|--|------------------------|--------------------------|
| název výkresu: ZÁSOBOVÁNÍ TEPLEM | měřítko: 1 : 10 000 | číslo výkresu: O5 |
| projektant návrhu: Ing. arch. Vlasta Poláčková, Urbanistický atelier UP-24 K Červenému vrchu 8452b, 160 00 Praha 6 | | |
| spolupráce urbanismus: Ing. arch. Zuzana Hrochová | | |
| doprava: Atelier DUK s.r.o., Ing. arch. Petr Preisinger | | |
| tech. infrastruktura: Atelier AURUM s.r.o. | | |
| příroda, krajina, zelen: U-24 s.r.o., Ing. Milena Morávková | | |
| digitální zpracování: Hydrosott Velešlavín s.r.o. a Mgr. Věra Janíková | číslo smlouvy: 09/2012 | datum: 09/2017 |
| pořizovatel: Městský úřad Ústí nad Orlicí | číslo paré: | |

ZÁZNAM O ÚČINNOSTI
 číslo výkresu: 05
 správní orgán, který vydal ÚP: Zastupitelstvo města Ústí nad Orlicí
 datum nabytí účinnosti: 18.10.2017
 pořizovatel: Městský úřad Ústí nad Orlicí

podpis a odtisk úředního razítka:
 oprávněná úřední osoba pořizovatele: