


VÝKAZ DOSAVADNÍHO A NOVÉHO STAVU ÚDAJŮ KATASTRU NEMOVITOSTÍ

Dosavadní stav			Nový stav														
Označení pozemku parc. číslem	Výměra parcely		Druh pozemku Způsob využití	Označení pozemku parc. číslem	Výměra parcely		Druh pozemku Způsob využití	Typ stavby Způsob využití	Zpús. určení výměr	Porovnání se stavem evidence právních vztahů							
	ha	m ²			ha	m ²				Díl přechází z pozemku označeného v katastru nemovitostí	Číslo listu vlastnictví	Výměra dílu		Označení dílu			
												ha	m ²				
308/4	2	96	99	orná půda	308/4	2	92	48	orná půda		0	308/4		244	2	92	48
					308/51		2	48	orná půda		0	308/4		244		2	48
					308/52		2	03	ostat.pl. ostat.kom.		0	308/4		244		2	03
308/34		35	12	orná půda	308/34		33	02	orná půda		0	308/34		215		33	02
					308/53		1	28	orná půda		0	308/34		215		1	28
					308/54			82	ostat.pl. ostat.kom.		0	308/34		215			82
467/2		15	43	travní p.	467/2		13	60	travní p.		0	467/2		244		13	60
					467/6			11	travní p.		2	467/2		244			11
					467/7		1	72	ostat.pl. ostat.kom.		0	467/2		244		1	72
	3	47	54			3	47	54									

GEOMETRICKÝ PLÁN pro rozdělení pozemku	Geometrický plán ověřil úředně oprávněný zeměměřický inženýr:		Stejnopis ověřil úředně oprávněný zeměměřický inženýr:	
	Jméno, příjmení:	Ing. Jaroslav Kučera	Jméno, příjmení:	
	Číslo položky seznamu úředně oprávněných zeměměřických inženýrů:	1799/1998	Číslo položky seznamu úředně oprávněných zeměměřických inženýrů:	
	Dne:	Číslo:	Dne:	Číslo:
	Náležitosti a přesnosti odpovídá právním předpisům.		Tento stejnopis odpovídá geometrickému plánu v elektronické podobě uloženému v dokumentaci katastrálního úřadu.	
Vyhotovitel: GEODÉZIE ŮnO s.r.o. Polní 1240, Ústí nad Orlicí IČ:27542017	Katastrální úřad souhlasí s očíslováním parcel.		Ověření stejnopisu geometrického plánu v listinné podobě.	
Číslo plánu: 436-364/2023				
Okres: Ústí nad Orlicí				
Obec: Ústí nad Orlicí				
Kat. území: Černovír u Ústí nad Orlicí				
Mapový list: Ústí nad Orlicí 0-6/32				
Dosavadním vlastníkům pozemků byla poskytnuta možnost seznámit se v terénu s průběhem navrhovaných nových hranic, které byly označeny předepsaným způsobem: viz seznam souřadnic				

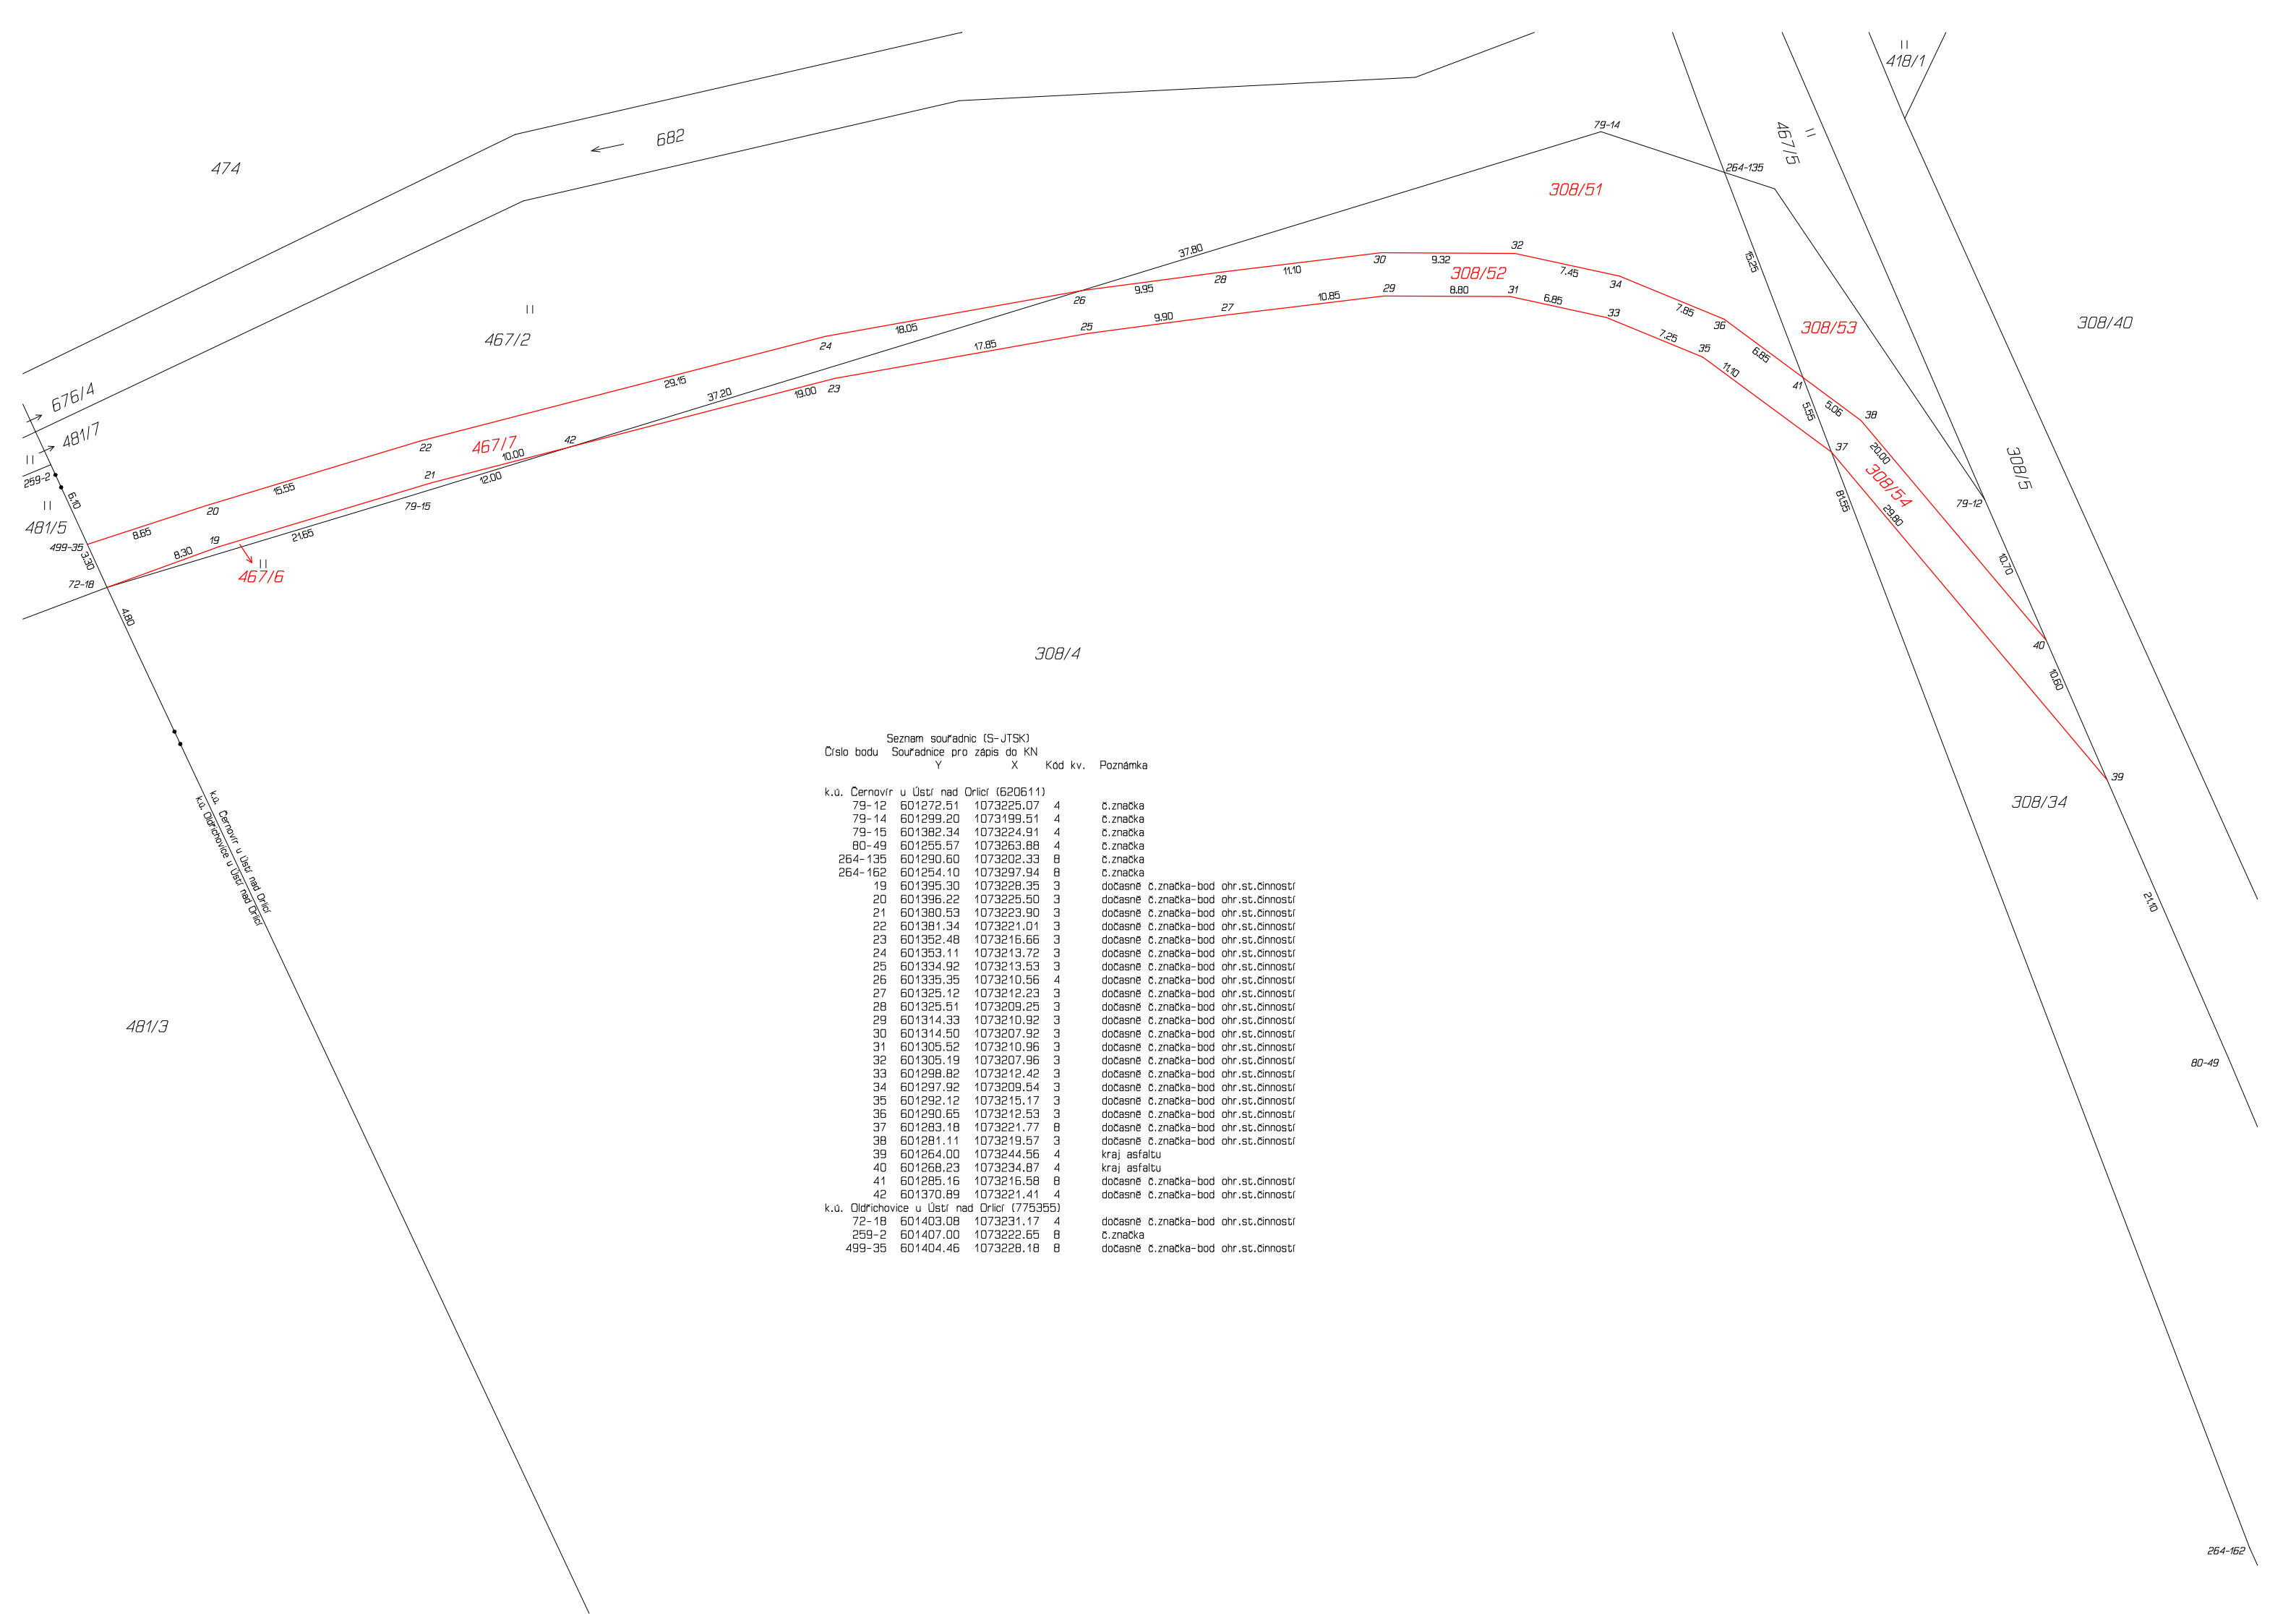

Seznam souřadnic (S-JTSK)
 Číslo bodu Souřadnice pro zápis do KN
 Y X Kod kv. Poznámka

k.ú. Cernovr u Ústí nad Orlicí (620611)				
79-12	601272.51	1073225.07	4	č.značka
79-14	601299.20	1073199.51	4	č.značka
79-15	601382.34	1073224.91	4	č.značka
80-49	601255.57	1073263.88	4	č.značka
264-135	601290.60	1073202.33	8	č.značka
264-162	601254.10	1073297.94	8	č.značka
19	601395.30	1073228.35	3	dočasné č.značka-bod ohr.st.činnosti
20	601396.22	1073225.50	3	dočasné č.značka-bod ohr.st.činnosti
21	601380.53	1073223.90	3	dočasné č.značka-bod ohr.st.činnosti
22	601381.34	1073221.01	3	dočasné č.značka-bod ohr.st.činnosti
23	601352.48	1073216.66	3	dočasné č.značka-bod ohr.st.činnosti
24	601353.11	1073213.72	3	dočasné č.značka-bod ohr.st.činnosti
25	601334.92	1073213.53	3	dočasné č.značka-bod ohr.st.činnosti
26	601335.35	1073210.56	4	dočasné č.značka-bod ohr.st.činnosti
27	601325.12	1073212.23	3	dočasné č.značka-bod ohr.st.činnosti
28	601325.51	1073209.25	3	dočasné č.značka-bod ohr.st.činnosti
29	601314.33	1073210.92	3	dočasné č.značka-bod ohr.st.činnosti
30	601314.50	1073207.92	3	dočasné č.značka-bod ohr.st.činnosti
31	601305.52	1073210.96	3	dočasné č.značka-bod ohr.st.činnosti
32	601305.19	1073207.96	3	dočasné č.značka-bod ohr.st.činnosti
33	601298.82	1073212.42	3	dočasné č.značka-bod ohr.st.činnosti
34	601297.92	1073209.54	3	dočasné č.značka-bod ohr.st.činnosti
35	601292.12	1073215.17	3	dočasné č.značka-bod ohr.st.činnosti
36	601290.65	1073212.53	3	dočasné č.značka-bod ohr.st.činnosti
37	601283.18	1073221.77	8	dočasné č.značka-bod ohr.st.činnosti
38	601281.11	1073219.57	3	dočasné č.značka-bod ohr.st.činnosti
39	601264.00	1073244.56	4	kraj asfaltu
40	601268.23	1073234.87	4	kraj asfaltu
41	601285.16	1073216.58	8	dočasné č.značka-bod ohr.st.činnosti
42	601370.89	1073221.41	4	dočasné č.značka-bod ohr.st.činnosti
k.ú. Oldřichovice u Ústí nad Orlicí (775355)				
72-18	601403.08	1073231.17	4	dočasné č.značka-bod ohr.st.činnosti
259-2	601407.00	1073222.65	8	č.značka
499-35	601404.46	1073226.18	8	dočasné č.značka-bod ohr.st.činnosti