

VÝKAZ DOSAVADNÍHO A NOVÉHO STAVU ÚDAJŮ KATASTRU NEMOVITOSTÍ

Dosavadní stav			Nový stav											
Označení pozemku parc. číslem	Výměra parcely		Druh pozemku Způsob využití	Označení pozemku parc. číslem	Výměra parcely		Druh pozemku Způsob využití	Typ stavby Způsob využití	Zpús. určení výměr	Porovnání se stavem evidence právních vztahů				
	ha	m ²			ha	m ²				Díl přechází z pozemku označeného v katastru nemovitostí	dřívější poz. evidenci	Číslo listu vlastnictví	Výměra dílu	
												ha	m ²	
481/3	68	85	orná půda	481/3	66	95	orná půda		0	481/3	4155	66	95	
				481/11		24	orná půda		2	481/3	4155		24	
				481/12	1	66	ostat.pl. ostat.kom.		2	481/3	4155	1	66	
481/5	7	16	travní p.	481/5	5	77	travní p.		0	481/5	4155	5	77	
				481/13		14	travní p.		0	481/5	4155		14	
				481/14		19	ostat.pl. ostat.kom.		0	481/5	4155		19	
				481/15	1	06	ostat.pl. ostat.kom.		0	481/5	4155	1	06	
483/2	5	92	ostat.pl. jiná plocha	483/2	3	47	ostat.pl. jiná plocha		0	483/2	4322	3	47	
				483/5	1	00	ostat.pl. jiná plocha		2	483/2	4322	1	00	
				483/6	1	45	ostat.pl. ostat.kom.		2	483/2	4322	1	45	
676/2		50	vodní pl. tok příroz.	676/2		39	vodní pl. tok příroz.		0	676/2	4155		39	
				676/5		3	vodní pl. tok příroz.		0	676/2	4155		3	
				676/6		8	ostat.pl. ostat.kom.		0	676/2	4155		8	
676/4	4	24	vodní pl. tok příroz.	676/4	3	86	vodní pl. tok příroz.		0	676/4	4322	3	86	
				676/7		28	vodní pl. tok příroz.		0	676/4	4322		28	
				676/8		10	ostat.pl. ostat.kom.		0	676/4	4322		10	
	86	67			86	67								

Výkaz údajů o bonitovaných půdně ekologických jednotkách (BPEJ) k parcelám nového stavu

Parcelní číslo podle		Kód BPEJ	Výměra		BPEJ na dílu parcely	Parcelní číslo podle		Kód BPEJ	Výměra		BPEJ na dílu parcely
katastru nemovitostí	zjednodušené evidence		ha	m ²		katastru nemovitostí	zjednodušené evidence		ha	m ²	
481/3		74410	17	23		481/11		74410		24	
		74400	49	72		481/13		74410		14	
481/5		74410	5	77							

GEOMETRICKÝ PLÁN pro rozdělení pozemku

<p>GEOMETRICKÝ PLÁN pro rozdělení pozemku</p>	Geometrický plán ověřil úředně oprávněný zeměměřický inženýr:		Stejnopis ověřil úředně oprávněný zeměměřický inženýr:	
	Jméno, příjmení:	Ing. Jaroslav Kučera	Jméno, příjmení:	
	Číslo položky seznamu úředně oprávněných zeměměřických inženýrů:	1799/1998	Číslo položky seznamu úředně oprávněných zeměměřických inženýrů:	
	Dne:	Číslo:	Dne:	Číslo:
Náležitostmi a přesností odpovídá právním předpisům.		Tento stejnopis odpovídá geometrickému plánu v elektronické podobě uloženému v dokumentaci katastrálního úřadu.		
Vyhotovitel: GEODÉZIE ÚnO s.r.o. Polní 1240, Ústí nad Orlicí IČ:27542017	Katastrální úřad souhlasí s očíslováním parcel.		Ověření stejnopisu geometrického plánu v listinné podobě.	
Číslo plánu: 499-364/2023				
Okres: Ústí nad Orlicí				
Obec: Ústí nad Orlicí				
Kat. území: Oldřichovice u Ústí nad Orlicí				
Mapový list: Ústí nad Orlicí 0-6/32				
Dosavadním vlastníkům pozemků byla poskytnuta možnost seznámit se v terénu s průběhem navrhovaných nových hranic, které byly označeny předepsaným způsobem: viz seznam souřadnic				

1190/9

521/25

422-153

Klad listů:

1 2

481/2

3220-122

483/5

3220-125

483/6

422-178

K. n. Difference u Jar. nad Dřic.
K. n. Jar. nad Dřic.

II

1232

483/2

483/6

676/4

259-7

676/2

481/5

676/7

676/8

676/6

676/5

481/14

481/13

481/11

481/12

483/4

483/3

676/3

676/1


2703/11

481/9

481/3


481/10

1292/1

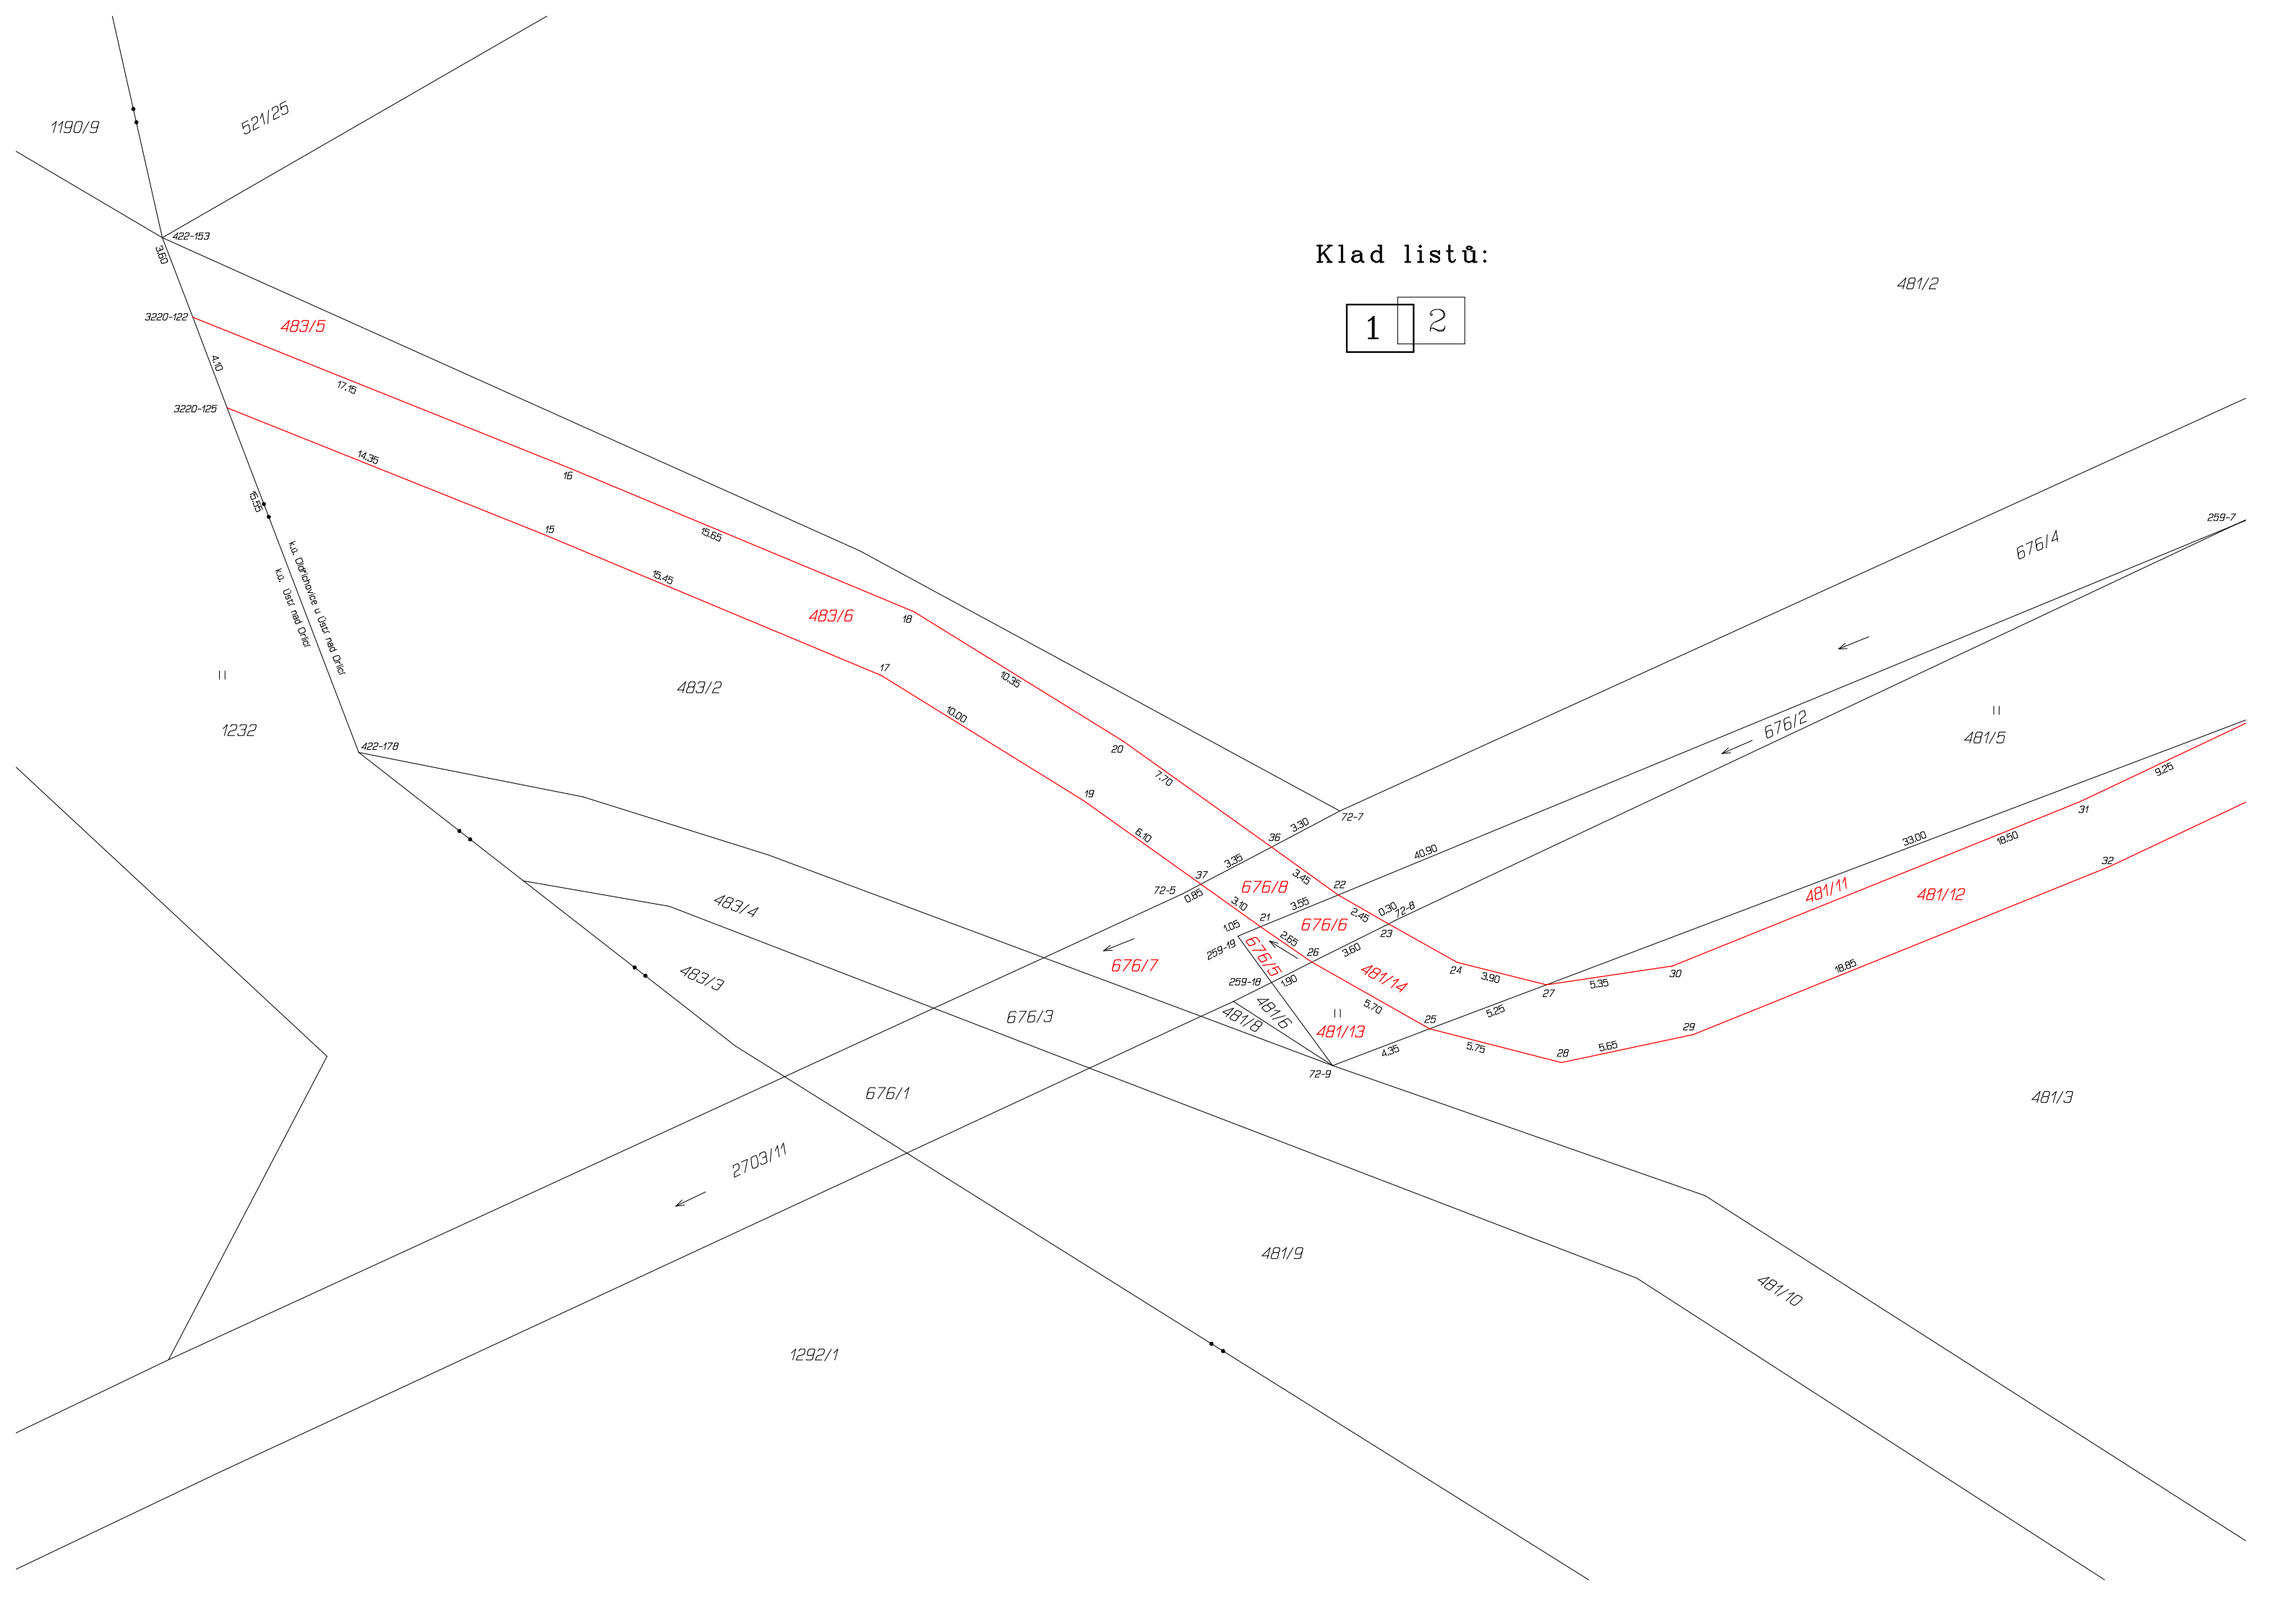

Klad listů:

1 2

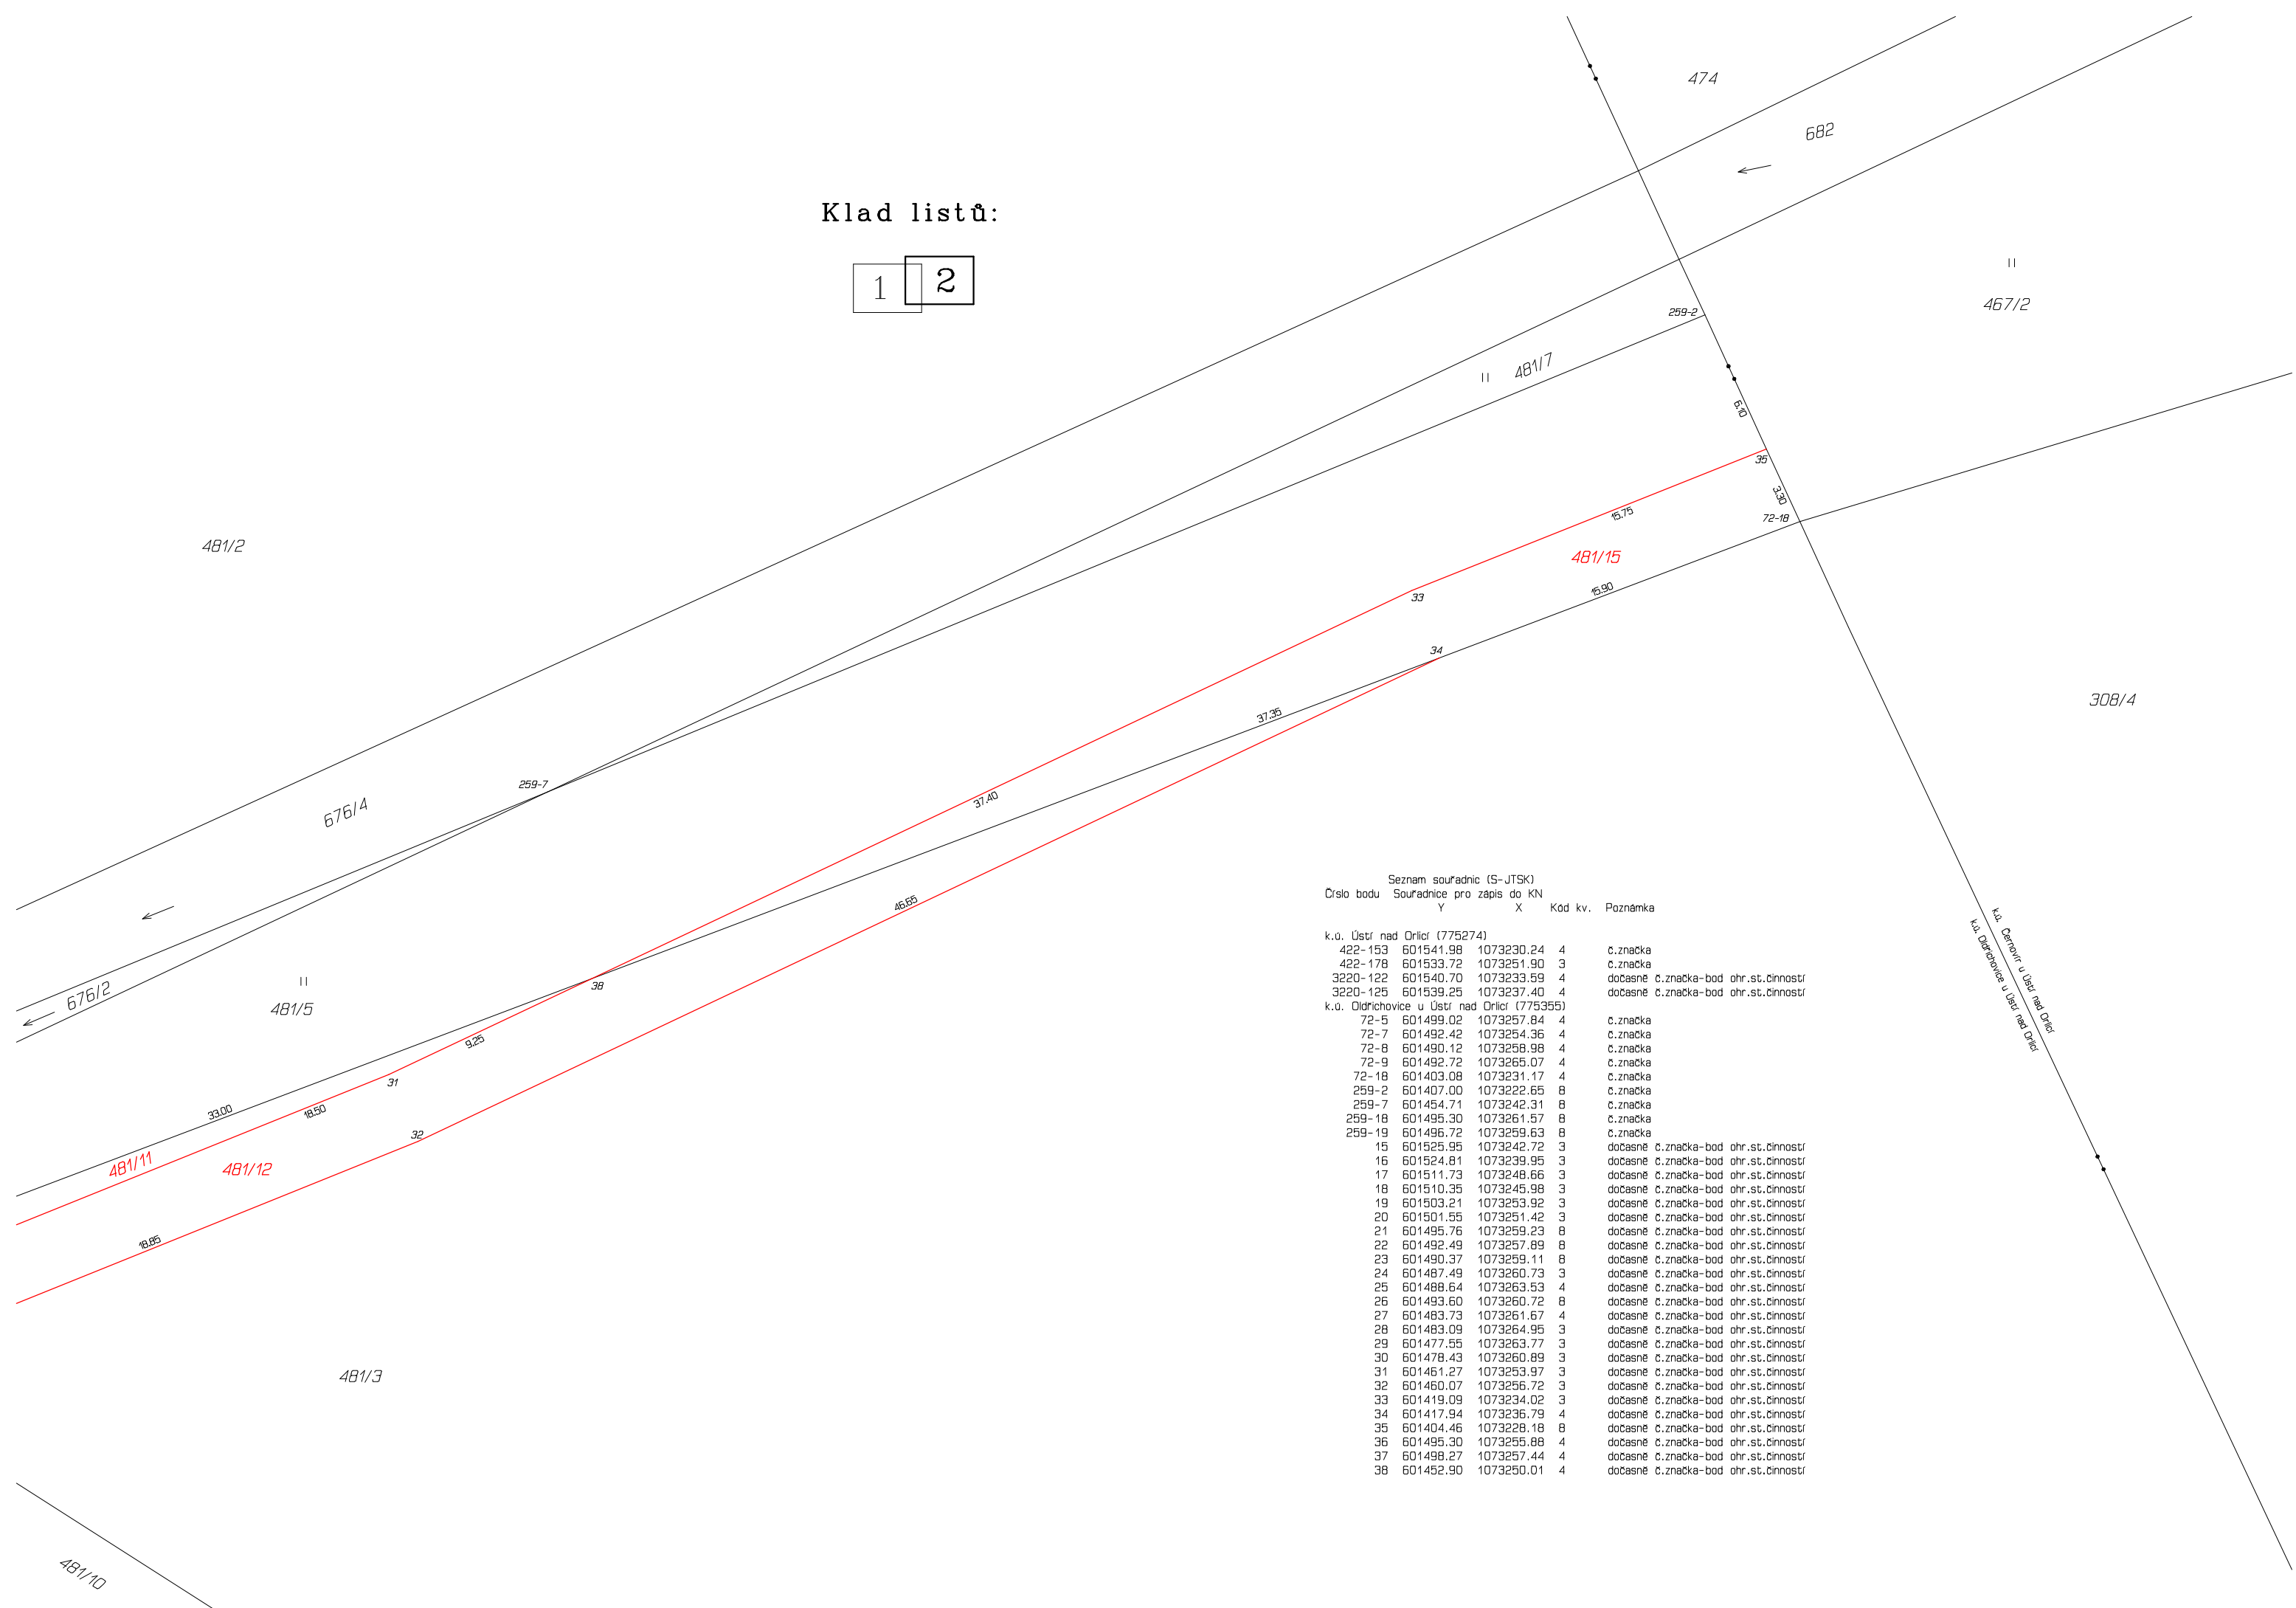

Seznam souřadnic (S-JTSK)
Číslo bodu Souřadnice pro zápis do KN
Y X Kód kv. Poznámka

Číslo bodu	Y	X	Kód kv.	Poznámka
k.ú. Ústí nad Orlicí (775274)				
422-153	601541.98	1073230.24	4	č.značka
422-178	601533.72	1073251.90	3	č.značka
3220-122	601540.70	1073233.59	4	dočasné č.značka-bod ohr.st.činností
3220-125	601539.25	1073237.40	4	dočasné č.značka-bod ohr.st.činností
k.ú. Dřetovice u Ústí nad Orlicí (775355)				
72-5	601499.02	1073257.84	4	č.značka
72-7	601492.42	1073254.36	4	č.značka
72-8	601490.12	1073258.98	4	č.značka
72-9	601492.72	1073265.07	4	č.značka
72-18	601403.08	1073231.17	4	č.značka
259-2	601407.00	1073222.65	8	č.značka
259-7	601454.71	1073242.31	8	č.značka
259-18	601495.30	1073261.57	8	č.značka
259-19	601496.72	1073259.63	8	č.značka
15	601525.95	1073242.72	3	dočasné č.značka-bod ohr.st.činností
16	601524.81	1073239.95	3	dočasné č.značka-bod ohr.st.činností
17	601511.73	1073248.66	3	dočasné č.značka-bod ohr.st.činností
18	601510.35	1073245.98	3	dočasné č.značka-bod ohr.st.činností
19	601503.21	1073253.92	3	dočasné č.značka-bod ohr.st.činností
20	601501.55	1073251.42	3	dočasné č.značka-bod ohr.st.činností
21	601495.76	1073259.23	8	dočasné č.značka-bod ohr.st.činností
22	601492.49	1073257.89	8	dočasné č.značka-bod ohr.st.činností
23	601490.37	1073259.11	8	dočasné č.značka-bod ohr.st.činností
24	601487.49	1073260.73	3	dočasné č.značka-bod ohr.st.činností
25	601488.64	1073263.53	4	dočasné č.značka-bod ohr.st.činností
26	601493.60	1073260.72	8	dočasné č.značka-bod ohr.st.činností
27	601483.73	1073261.67	4	dočasné č.značka-bod ohr.st.činností
28	601483.09	1073264.95	3	dočasné č.značka-bod ohr.st.činností
29	601477.55	1073263.77	3	dočasné č.značka-bod ohr.st.činností
30	601478.43	1073260.89	3	dočasné č.značka-bod ohr.st.činností
31	601461.27	1073253.97	3	dočasné č.značka-bod ohr.st.činností
32	601460.07	1073256.72	3	dočasné č.značka-bod ohr.st.činností
33	601419.09	1073234.02	3	dočasné č.značka-bod ohr.st.činností
34	601417.94	1073236.79	4	dočasné č.značka-bod ohr.st.činností
35	601404.46	1073228.18	8	dočasné č.značka-bod ohr.st.činností
36	601495.30	1073255.88	4	dočasné č.značka-bod ohr.st.činností
37	601498.27	1073257.44	4	dočasné č.značka-bod ohr.st.činností
38	601452.90	1073250.01	4	dočasné č.značka-bod ohr.st.činností

k.u. Černoš u Ústí nad Orlicí
k.u. Dřetovice u Ústí nad Orlicí