SITUACE
1:250

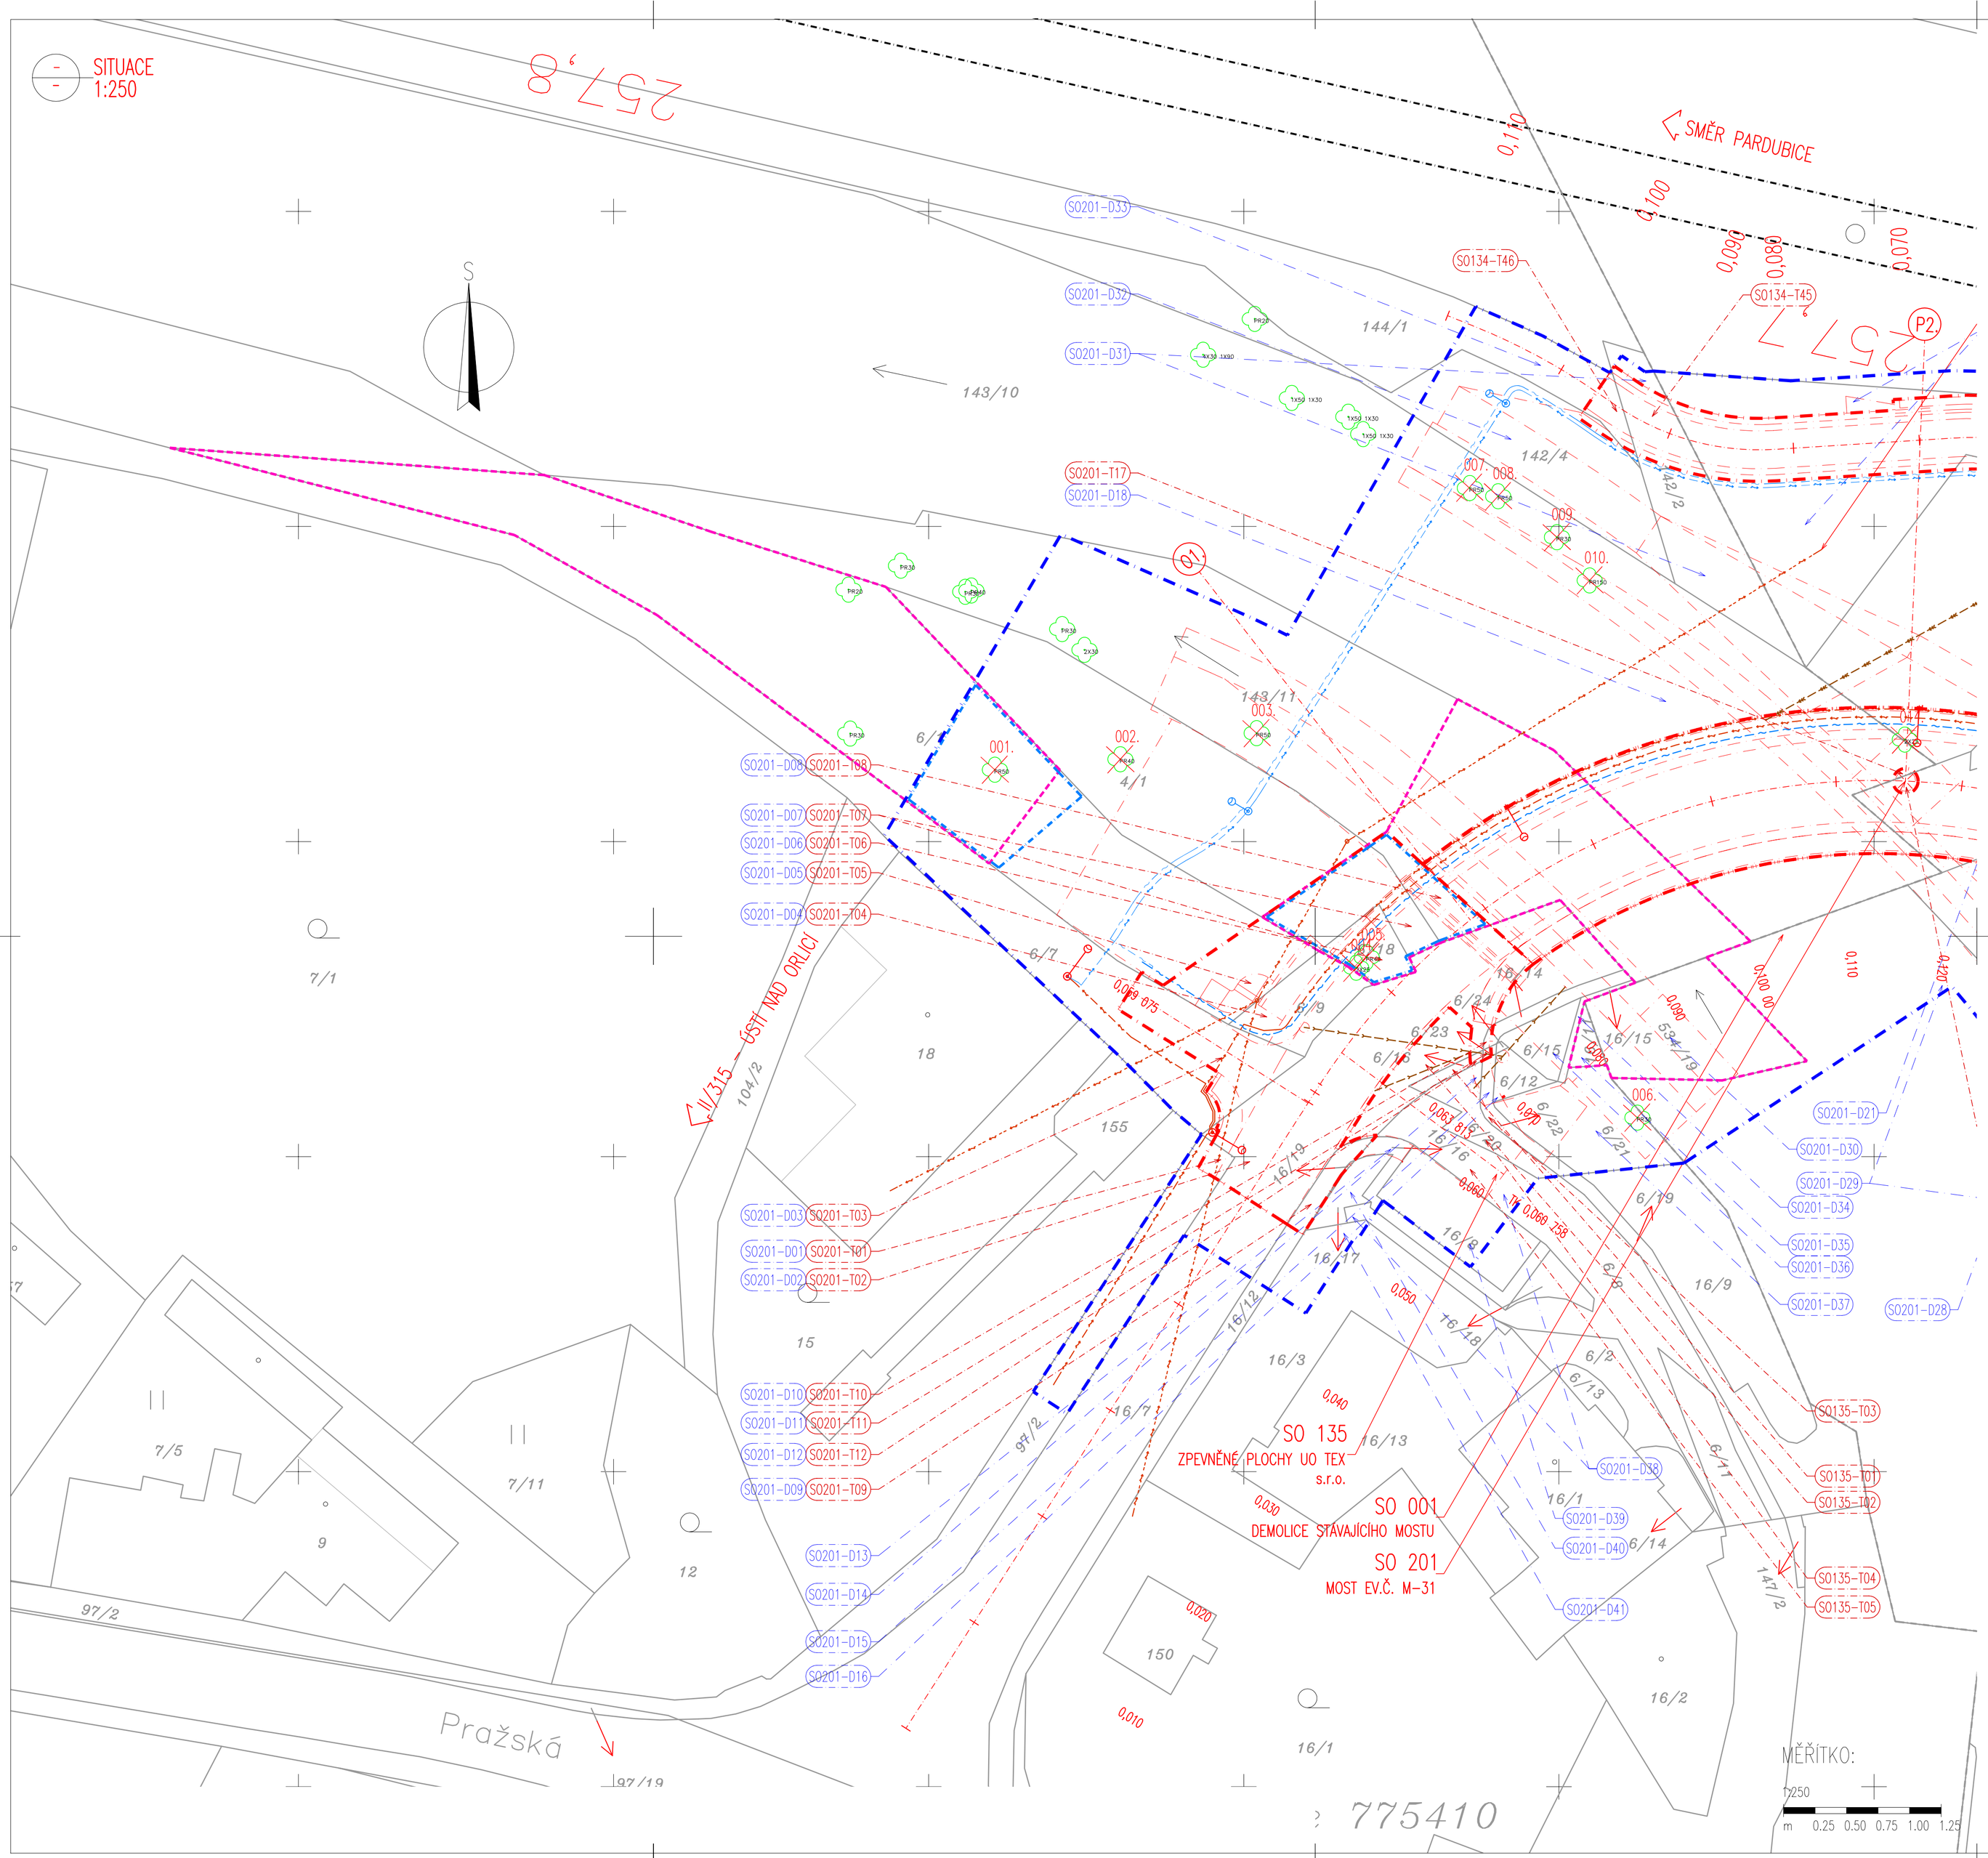

LEGENDA STAVEBNÍCH OBJEKTŮ:

SO 001 – DEMOLICE STÁVAJÍCÍHO MOSTU
SO 134 – CYKLOSTEZKA
SO 135 – ZPEVNĚNÉ PLOCHY UO TEX s.r.o.
SO 182 – PŘECHODNÉ DOPRAVNÍ OPATŘENÍ
SO 201 – MOST EV.Č. M-31
SO 331 – PŘELOŽKA KANALIZACE TEPVOS spol. s r.o.
SO 430 – PŘELOŽKA EL. NN VEDENÍ ČEZ DISTRIBUCE a.s.
SO 431 – PŘELOŽKA EL. VO VEDENÍ TEPVOS spol. s.r.o.
SO 461 – PŘELOŽKA SDĚLOVACÍHO VEDENÍ KABELOVÁ TELEVIZE ÚSTÍ NAD ORLICÍ spol. s r.o.

LEGENDA NOVÝ STAV:

- OSA KOMUNIKACE
- NAVRHOVANÝ STAV
- HRANICE TRVALÉHO ZÁBORU POZEMKŮ STAVBOU
- HRANICE DOČASNÉHO ZÁBORU POZEMKŮ STAVBOU
- SO xxx–Txx — ČÍSLO TRVALÉHO ZÁBORU (SO (STAVEBNÍ OBJEKT) T (ČÍSLO ZÁBORU))
- SO xxx–Dxx — ČÍSLO DOČASNÉHO ZÁBORU (SO (STAVEBNÍ OBJEKT) D (ČÍSLO ZÁBORU))

LEGENDA NAVRHOVANÝCH INŽENÝRSKÝCH SÍTÍ:

EL. VO VEDENÍ – TEPVOS spol s.r.o.
SDĚLOVACÍ VEDENÍ PODZEMNÍ – KABELOVÁ TELEVIZE ÚSTÍ NAD ORLICÍ spol. s r.o.
EL. NN NADZEMNÍ VEDENÍ – ČEZ DISTRIBUCE, A.S.
KANALIZACE – TEPVOS spol s.r.o.
KANALIZACE – ODVODNĚNÍ

LEGENDA STÁVAJÍCÍ STAV :

- HRANY PLOCH, BUDOV, ROZHRANÍ POVRCHŮ, KULTUR ATD.
- ZAMĚŘENÉ BUDOVY
- HRANICE KATASTRU
- OR. ZÁKRES DLE KN
- 146/15 ČÍSLA POZEMKŮ DLE KN

LEGENDA STÁVAJÍCÍCH INŽENÝRSKÝCH SÍTÍ:

SDĚLOVACÍ VEDENÍ PODZEMNÍ – CETIN, A.S.
STL PLYNOVOD PODZEMNÍ – GASNET SLUŽBY, S.R.O.
SDĚLOVACÍ VEDENÍ PODZEMNÍ – KABELOVÁ TELEVIZE ÚSTÍ NAD ORLICÍ spol. s r.o.
PODZEMNÍ KANALIZACE – TEPVOS spol s.r.o.
VODOVOD PODZEMNÍ – TEPVOS spol s.r.o.
EL. VO VEDENÍ – TEPVOS spol s.r.o.
EL. NN NADZEMNÍ VEDENÍ – ČEZ DISTRIBUCE, A.S.
EL. NN PODZEMNÍ VEDENÍ – ČEZ DISTRIBUCE, A.S.
EL. VN NADZEMNÍ VEDENÍ – ČEZ DISTRIBUCE, A.S.
EL. VN PODZEMNÍ VEDENÍ – ČEZ DISTRIBUCE, A.S.
SDĚLOVACÍ PODZEMNÍ VEDENÍ – ČEZ ICT SERVICES, A.S.
EL NN VEDENÍ PODZEMNÍ – SEE – SPRÁVA ŽELEZNIC, STÁTNÍ ORGANIZACE
EL VN VEDENÍ PODZEMNÍ – SEE – SPRÁVA ŽELEZNIC, STÁTNÍ ORGANIZACE
SDĚLOVACÍ VEDENÍ PODZEMNÍ – SSZT – SPRÁVA ŽELEZNIC, STÁTNÍ ORGANIZACE
SDĚLOVACÍ VEDENÍ PODZEMNÍ – ČD–TELEMATIKA, A.S.
VEDENÍ PODZEMNÍ – ČD NEOFICIÁLNÍ PROJEKTOVANÁ POLOHA

POZEMKY – LEGENDA VLASTNÍKŮ:

- Město Ústí nad Orlicí, Sychrova 16, 56201 Ústí nad Orlicí
- Region Orlicko–Třebovsko, Sychrova 16, 56201 Ústí nad Orlicí
- Horáček Josef, Horní Libchavy 205, 56116 Libchavy
- Povodí Labe, státní podnik, Víta Nejedlého 951/8, Slezské Předměstí, 50003 Hradec Králové
- UO TEX, s.r.o., Sokolská 5, Kerhartice, 56204 Ústí nad Orlicí
- Správa železnic, státní organizace, Dlážděná 1003/7, Nové Město, 11000 Praha 1
- Státní pozemkový Úřad, Husinecká 1024/11a, Žižkov, 13000 Praha 3

E.12.
DUSP+PDPS

SOUŘADNICOVÝ SYSTÉM: S–JTSK
VÝŠKOVÝ SYSTÉM: BpV

KRESLIL:	ING. JAN BURSA		
ZPRACOVAL:	ING. JAN BURSA		
TECHNICKÁ KONTROLA:	ING. JAN PIDIMA		
ZODPOVĚDNÝ PROJEKTANT:	ING. JAN BURSA		
HLAVNÍ PROJEKTANT:	ING. JAN BURSA		
KRAJ: PARDUBICKÝ	OKRES: ÚSTÍ NAD ORLICÍ	OBEC: ÚSTÍ NAD ORLICÍ, KERHARTICE	

MDS PROJEKT
FÖRSTEROVA Č.P. 175, 566 01 VYSOKÉ MÝTO
EMAIL: MDS@MDSPROJEKT.CZ

INVESTOR: MĚSTO ÚSTÍ NAD ORLICÍ, SYCHROVA 16, 562 24 ÚSTÍ NAD ORLICÍ

AKCE:
MOST M–31 PŘES TICHOU ORLICI ř. km 46,3 – ÚSTÍ NAD ORLICÍ

OBJEKT: E.12. ZÁBOROVÝ ELABORÁT

OBSAH:
SITUACE DOTČENÝCH POZEMKŮ

STUPEŇ:	DUSP+PDPS
ZAK.ČÍSLO:	2924–23–3
ARCHIVNÍ ČÍSLO:	2924
DATUM:	09–12/2023
FORMÁT:	8xA4
MĚŘÍTKO:	1:250
ČÍSLO SOUPRAVY:	ČÍSLO PŘÍLOHY: E.12.1.