


ÚP OBCE ŘETOVÁ ČISTOPIS 1 : 5 000

LEGENDA:
ELEKTROROZVODY, TELEKOMUNIKACE

Plochy stabilizované	Plochy změní	Územní rezervy	
			hranice řešeného území = hranice k. ú.
			hranice navazujících k. ú.
			zastavěné území obce k 1. 4. 2007
			zastavitelné plochy
			vrchní vedení VVN 110 kV
			vrchní vedení VN 35 kV
			vrchní vedení VN ke zrušení (přelozka)
			trafostanice VN / NN 35/0,4 kV
			ochranné pásmo vrchního vedení VN, VVN
			dálkový kabel
			dálkový kabel metalický
			místní kabel
			ATU - telefonní osředna
			vodní toky
			vodní plochy
			plochy lesa
			bydlení v rodinných domech - venkovské
			rekreace - plochy staveb pro rodinnou rekreaci
			rekreace - se specifickým využitím
			občanské vybavení - veřejná infrastruktura
			občanské vybavení - komerční zařízení malá a střední
			občanské vybavení - tělovýchovná a sportovní zařízení
			veřejná prostranství - se specifickým využitím
			technická infrastruktura - inženýrské sítě
			výroba a skladování - drobná a řemeslná výroba
			výroba a skladování - zemědělská výroba
			výroba a skladování - se specifickým využitím

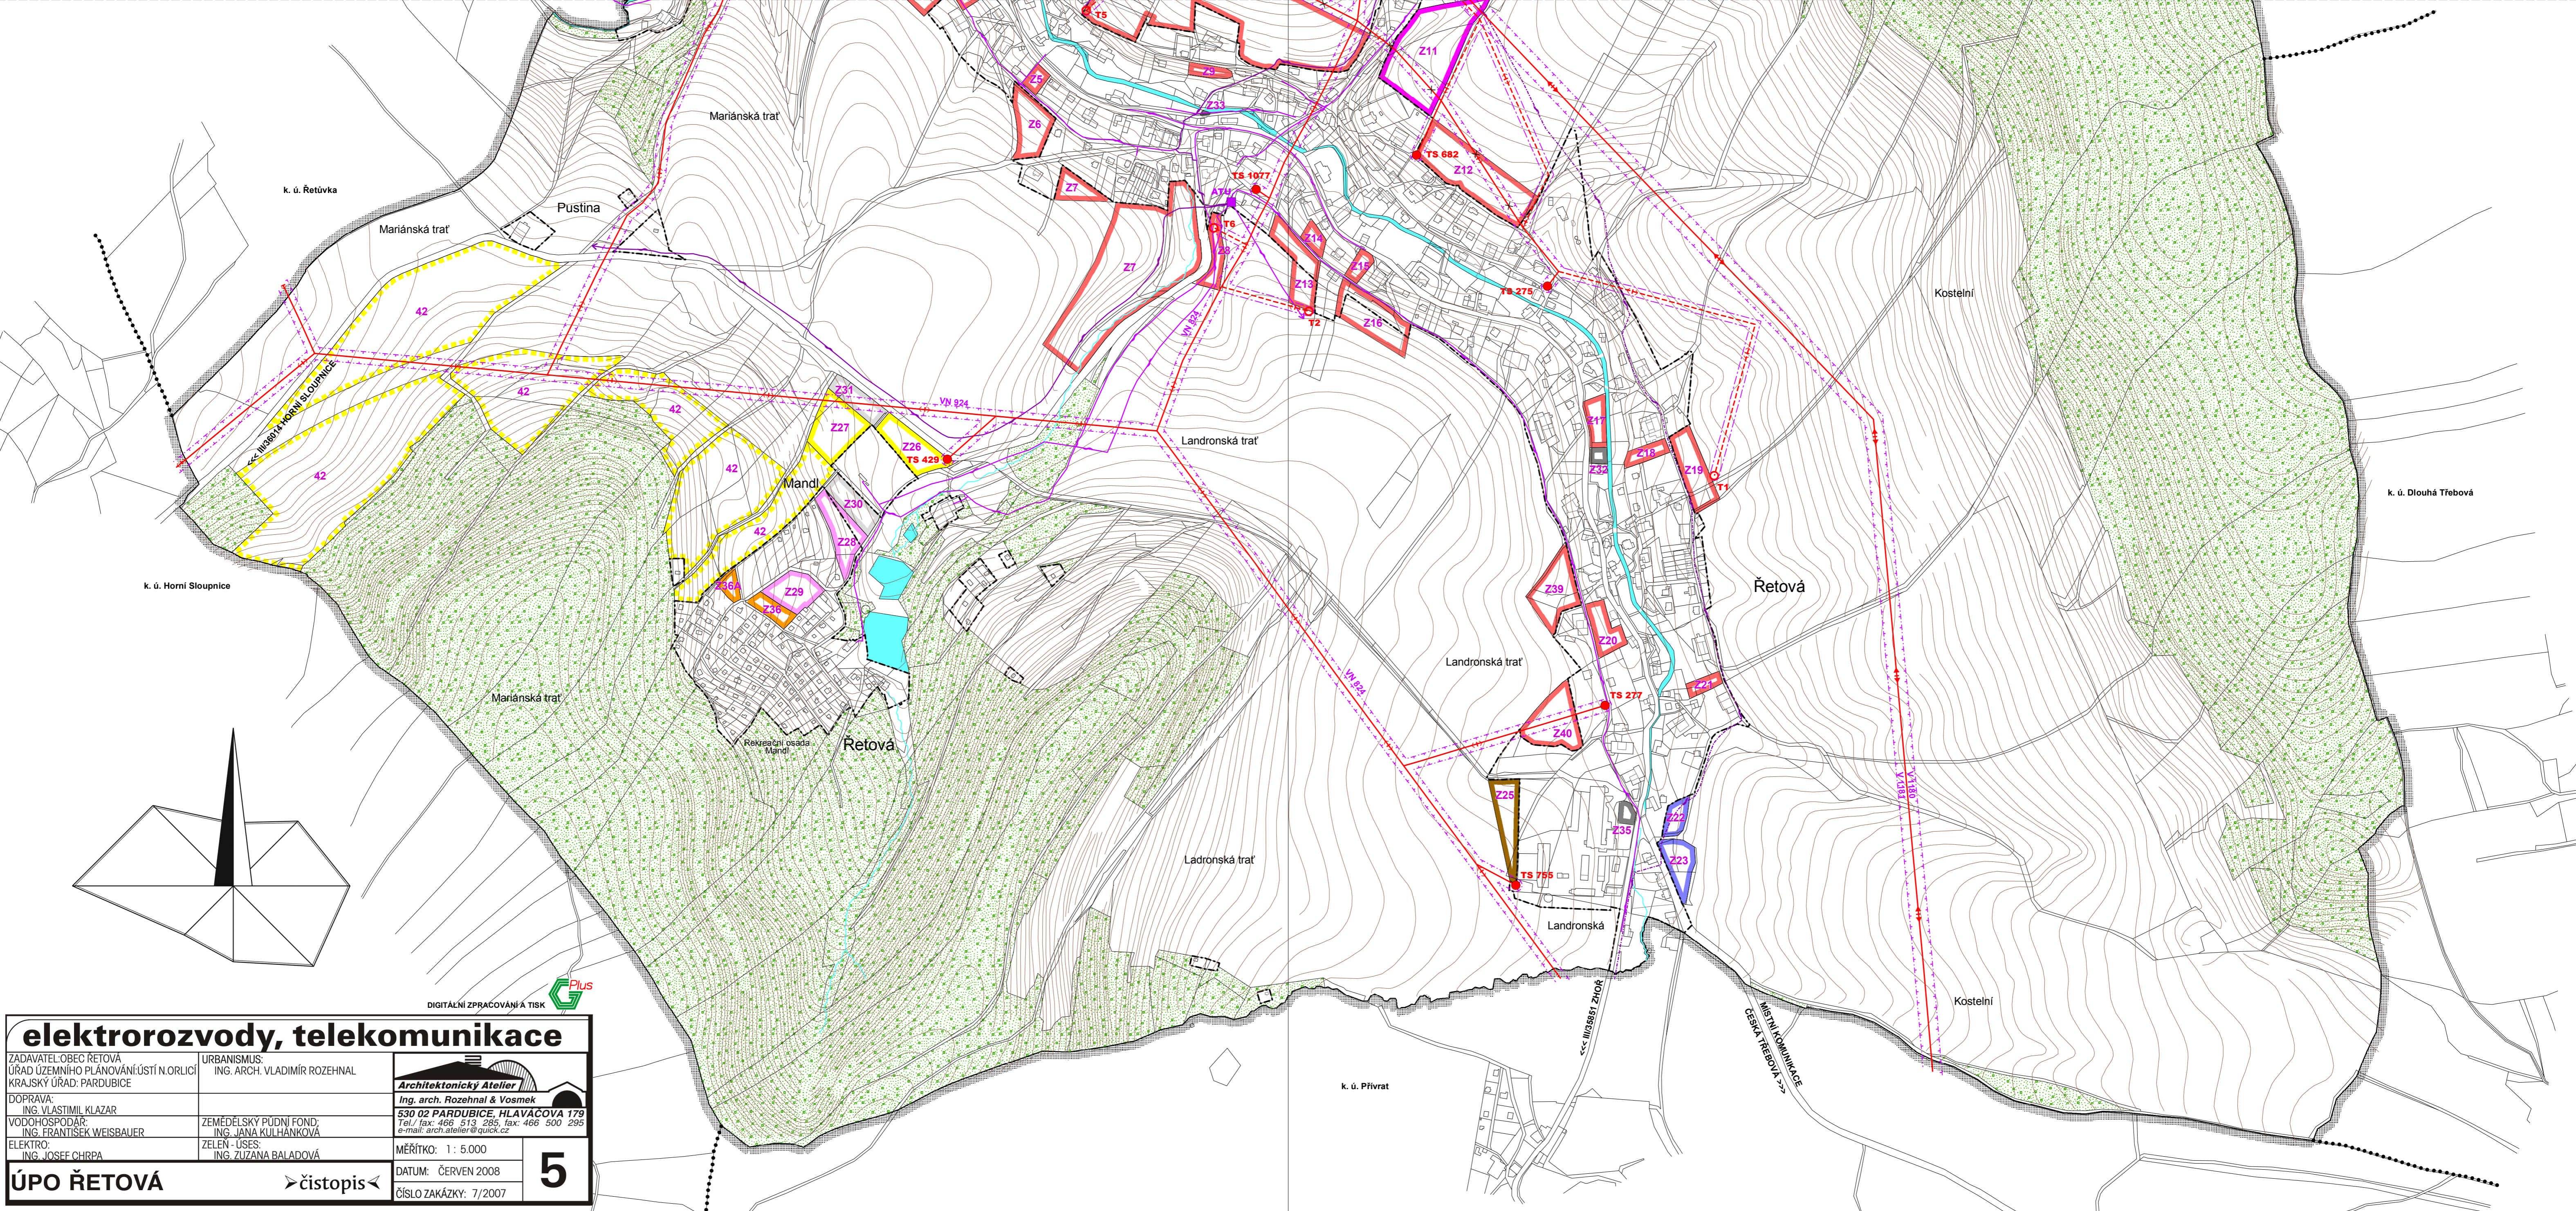

elektrorozvody, telekomunikace

ZADAVATEL: OBCE ŘETOVÁ ÚŘAD ÚZEMNÍHO PLÁNOVÁNÍ ÚSTÍ N. ORLICÍ KRAJSKÝ ÚŘAD: PARDUBICE	URBANISMUS: ING. ARCH. VLADIMÍR ROZEHNAL	Architektonický Atelier Ing. arch. Rozehnal & Vosmek 530 02 PARDUBICE, HLAVÁČOVA 179 Těloř. fax: 486 513 295; fax: 486 500 295 e-mail: arch.atelier@quick.cz
DOPRAVA: ING. VLASTIMIL KLÁZAR	ZEMĚDĚLSKÝ FUND. FOND: ING. JANA KULI HÁNKOVÁ	MĚŘITKO: 1 : 5 000
VODOHOSPODÁŘ: ING. FRANTIŠEK WEISBAUER	ZELEN - USES: ING. ZUZANA BALADOVÁ	DATUM: ČERVEN 2008
ELEKTRO: ING. JOSEF CHŘPÁ		ČÍSLO ZAKÁZKY: 7/2007

ÚPO ŘETOVÁ > čistopis < **5**

DIGITÁLNÍ ZPRACOVÁNÍ A TISK